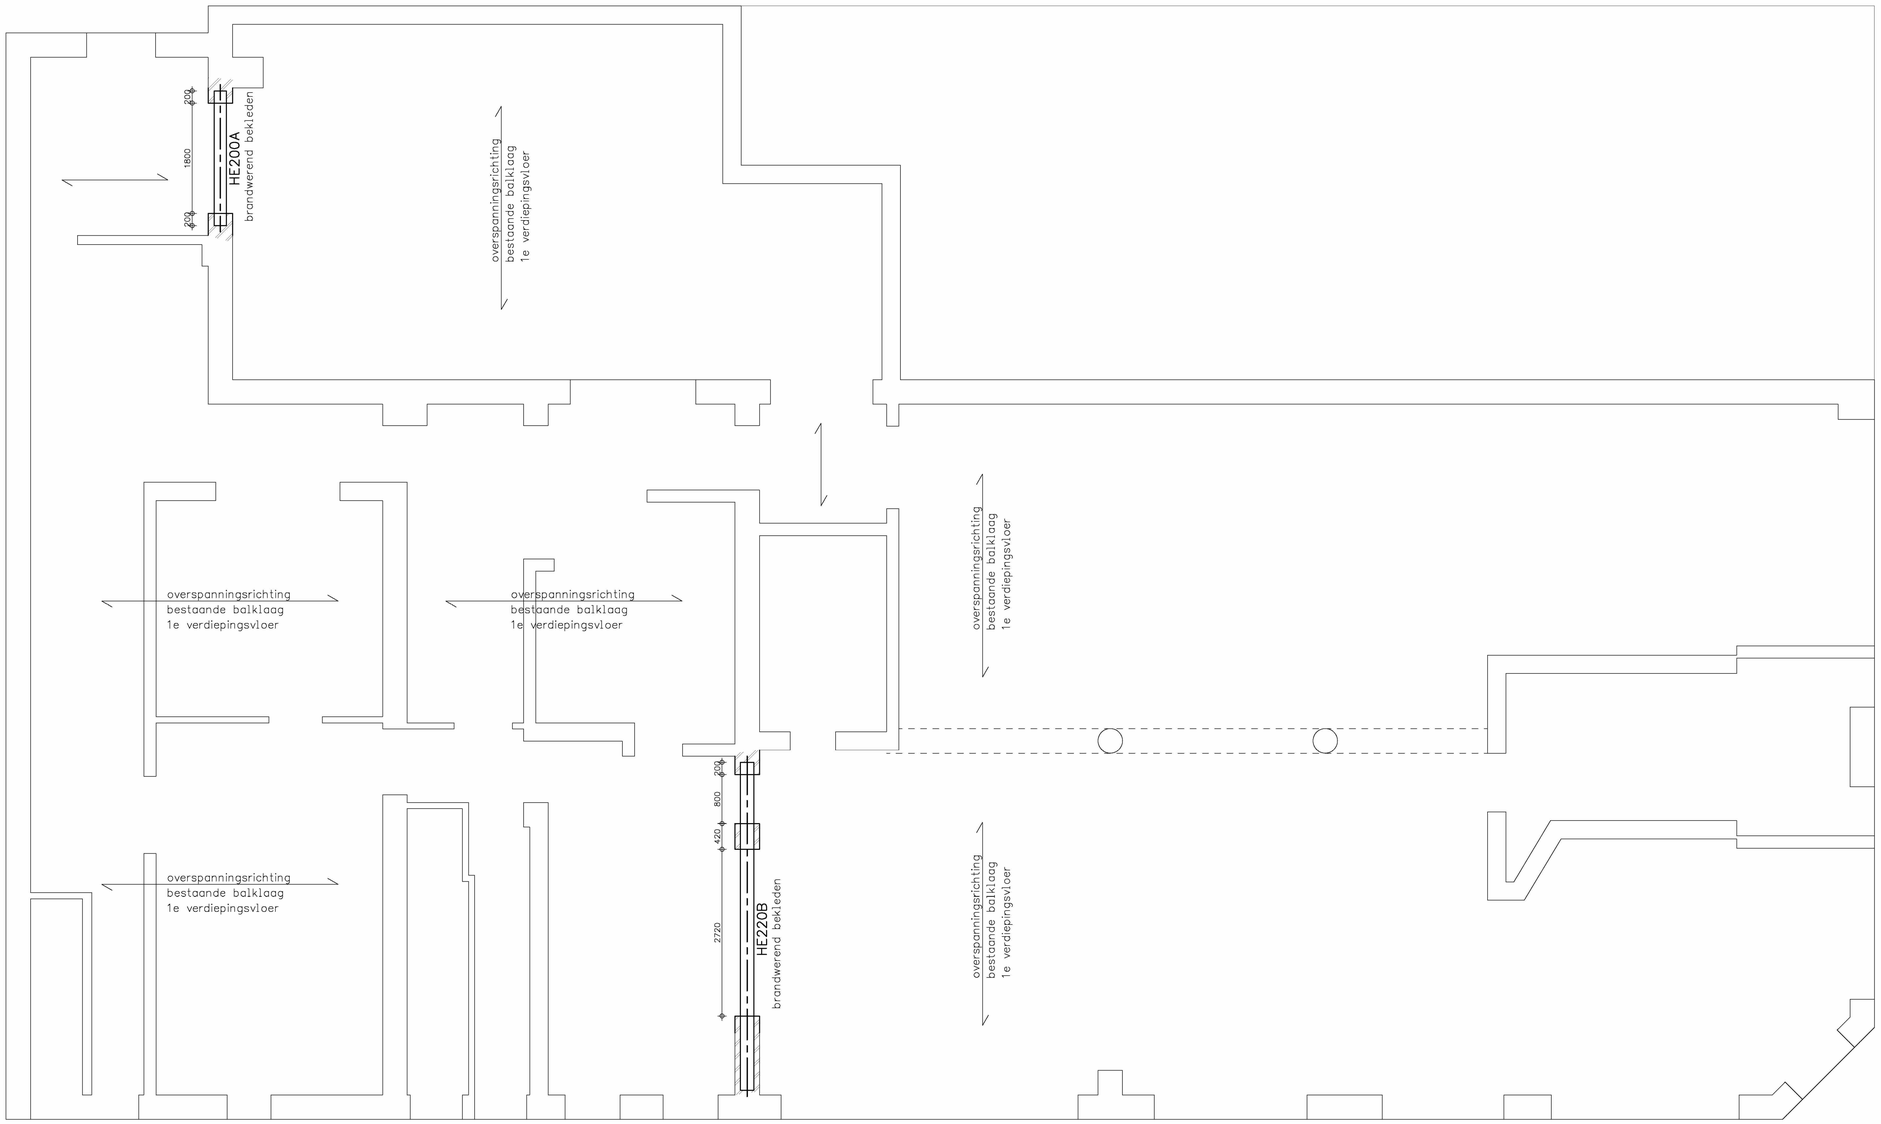

T-01

- Behoort bij beschikking met
- Olo-nummer 4626239
- d.d. 20-11-2019

RENVOOI ALGEMEEN	
–Brandwerendheid hoofddraagconstructie	: 60 minuten
–Veranderlijke vloerbelasting	: 1,75 + 0,50 kN/m²

RENVOOI STAALCONSTRUCTIE		
Staalkwaliteit		: S235
Staalkwaliteit kokers warmgewalst		: S275
Boutkwaliteit		: 8.8
Ankerkwaliteit		: 4.6/8.8
Stelruimte		: uitvullen met staalplaat
RVS–kwaliteit	(buiten)	: A4
	(spouw)	: A2

–Behandeling staalconstructie:	
met buitenlucht in aanraking komend	: thermisch verzinken
op onbereikbare plaatsen	: thermisch verzinken
–Onderdelen van de staalconstructie	
behorend tot de hoofddraagconstructie	: brandwerend beschermen
–Voorzieningen t.b.v. bouwkundige detailleringen volgens details arch.	

BESTAANDE CONSTRUCTIE EN MAATVOERING
IN HET WERK CONTROLEREN

werk : Verbouw Kwakersplein 2 te Amsterdam

opdrachtgever: Stadgenoot

		tekenaar	datum	gezien
get		[redacted]	30–08–19	[redacted]
gew	a			
	b			
	c			
	d			

onderwerp:

Staalconstructie t.b.v.
doorbraken begane grond

schaal : 1:50 (details 1:20)

projectleider [redacted]

opmerkingen:

CONSTRUCTIEBUREAU TENTIJ BV
adviesbureau voor bouwconstructies
De Trompet 1705 tel. 0251-658150
1967 DB Heemskerk bureau@tentijbv.nl
www.tentijbv.nl

werkno:	18–12663
tekeningno:	01

Formaat : 841 x 594

H:\acad\TEBLOK\KADER_A1.DWG