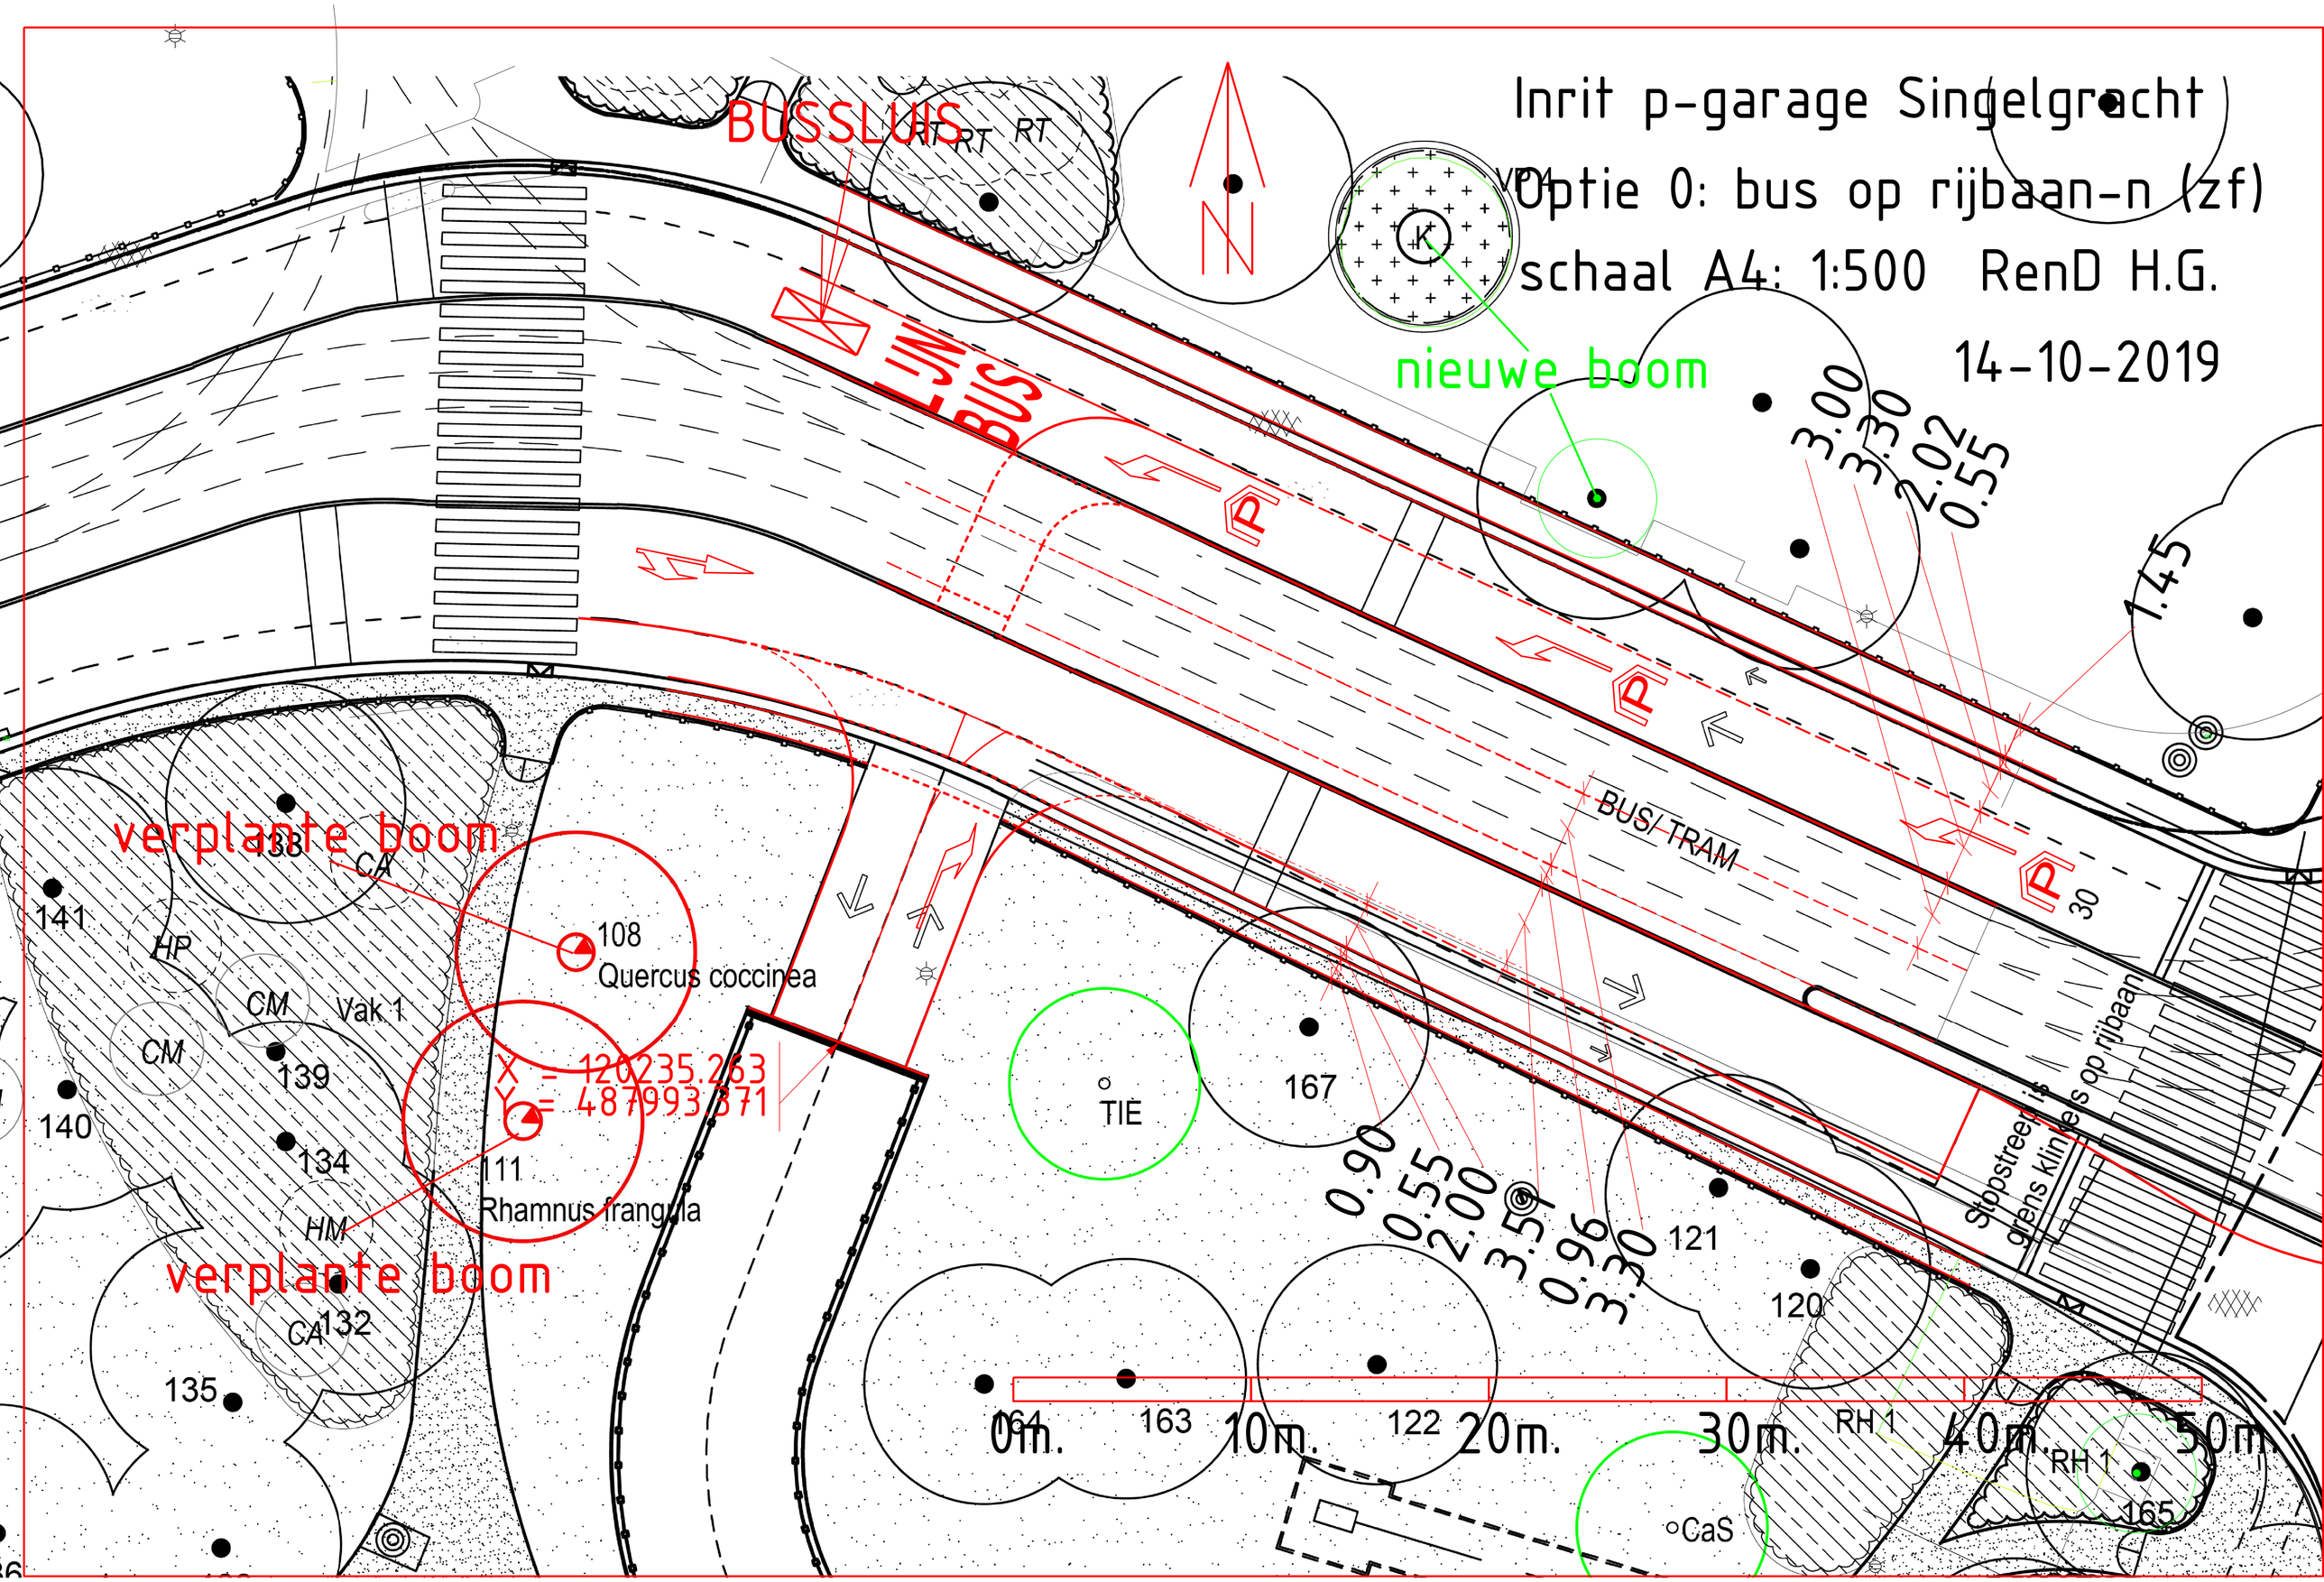

Inrit p-garage Singelgracht
Optie 0: bus op rijbaan-n (zf)
schaal A4: 1:500 RenD H.G.
14-10-2019
BUSSLUIS
LIJN BUS
nieuwe boom
verplante boom
verplante boom
X = 120235.263
Y = 487993.371
108
Quercus coccinea
111
Rhamnus frangula
Vak 1
BUS/ TRAM
Stopstreep is grens klinkers op rijbaan
3.00
3.30
2.02
0.55
1.45
0.90
0.55
2.00
3.51
0.96
3.30
0m.
10m.
20m.
30m.
40m.
50m.