Gemeente Amsterdam

WISSELLOCATIE B4
Bilderdijkkade



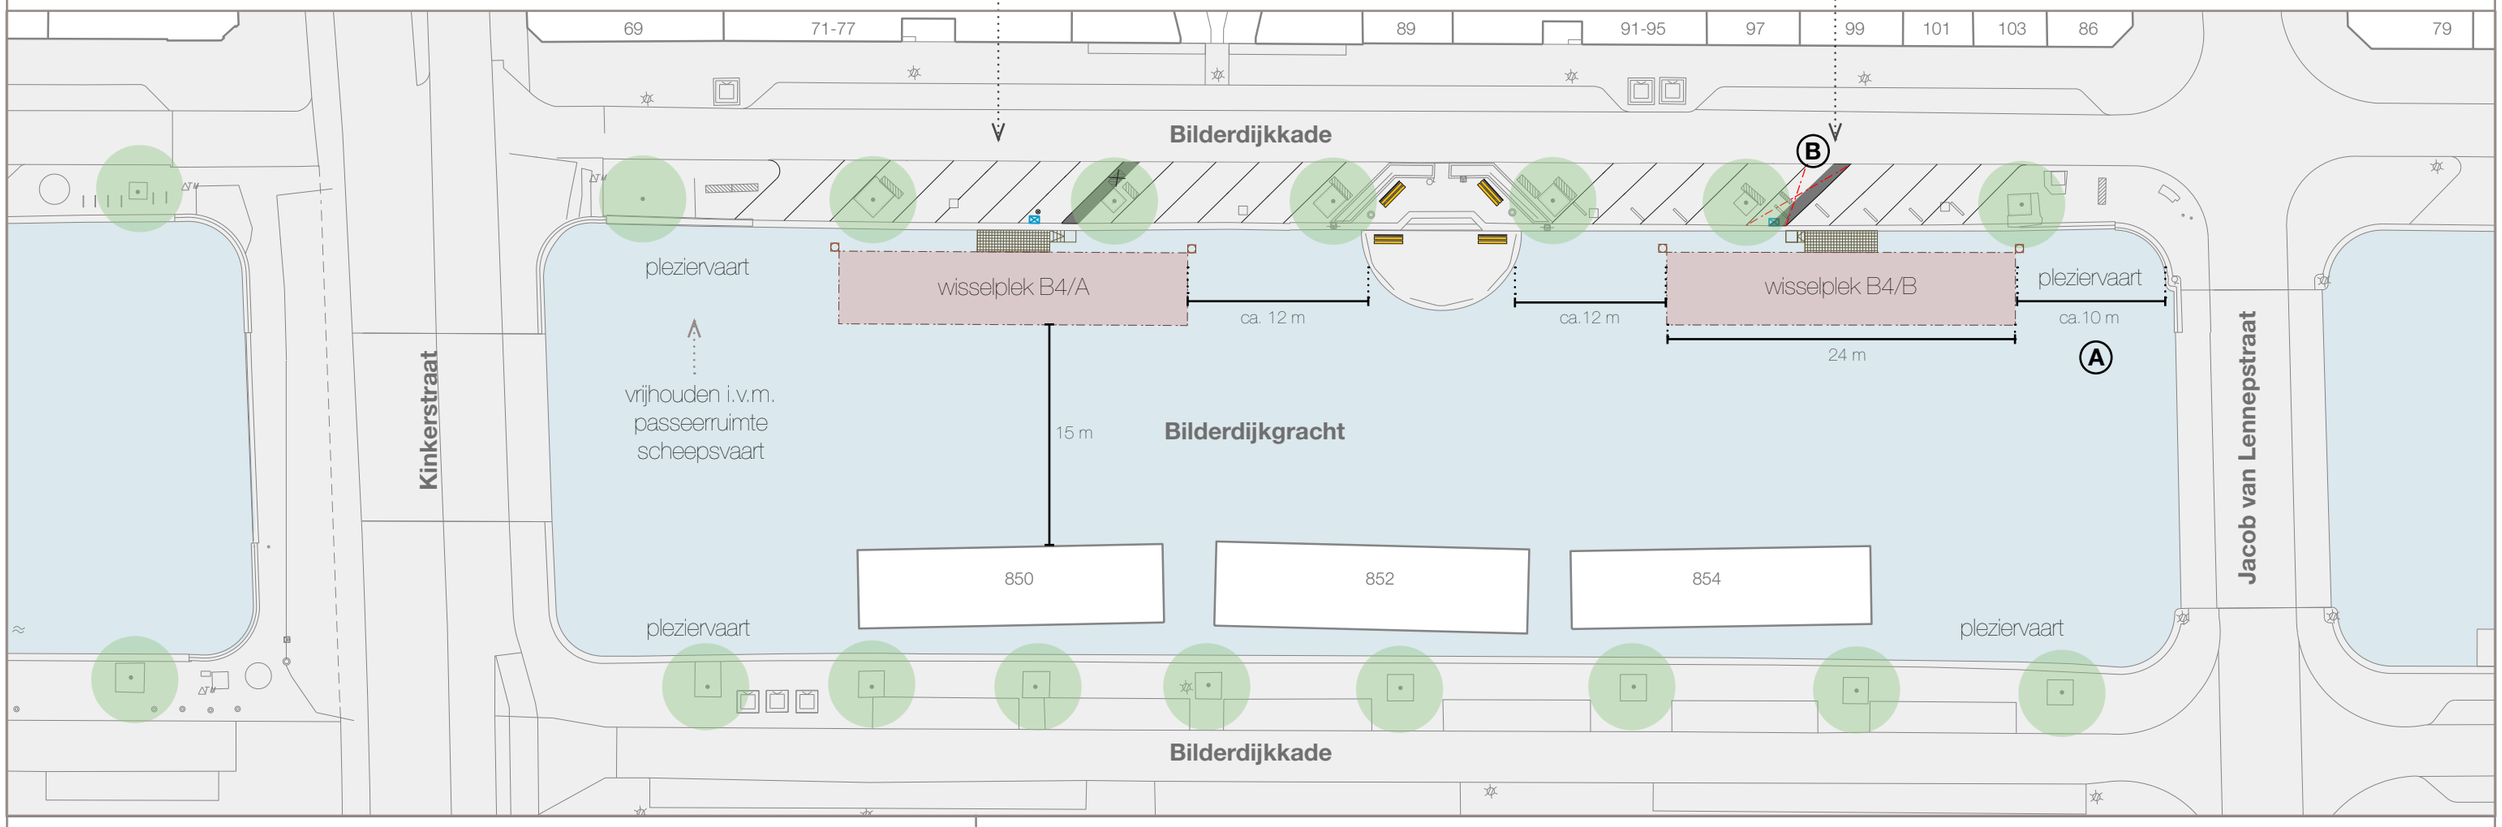

LEGENDA

- wisselplek voor woonboot
- water
- boom
- openbare ruimte
- looppad naar woonboot
- vervallen parkeerplek
- walkast locatie indicatief
- afvalcontainers
- fietsenrek
- zitelement
- aanmeerpaal, locatie indicatief, diameter circa 400 mm

(A) De wisselplekken worden gemaakt aan weerszijde van de steiger, zodanig dat deze in het midden ligt tussen steiger en brug. Op advies van Nautisch Beheer is de afstand van de wisselplekken tot de brug 10 meter.

(B) Ten behoeve van de toegang tot de wisselplek wordt 1 parkeerplaats opgeheven ter hoogte van huisnummer 99.

N