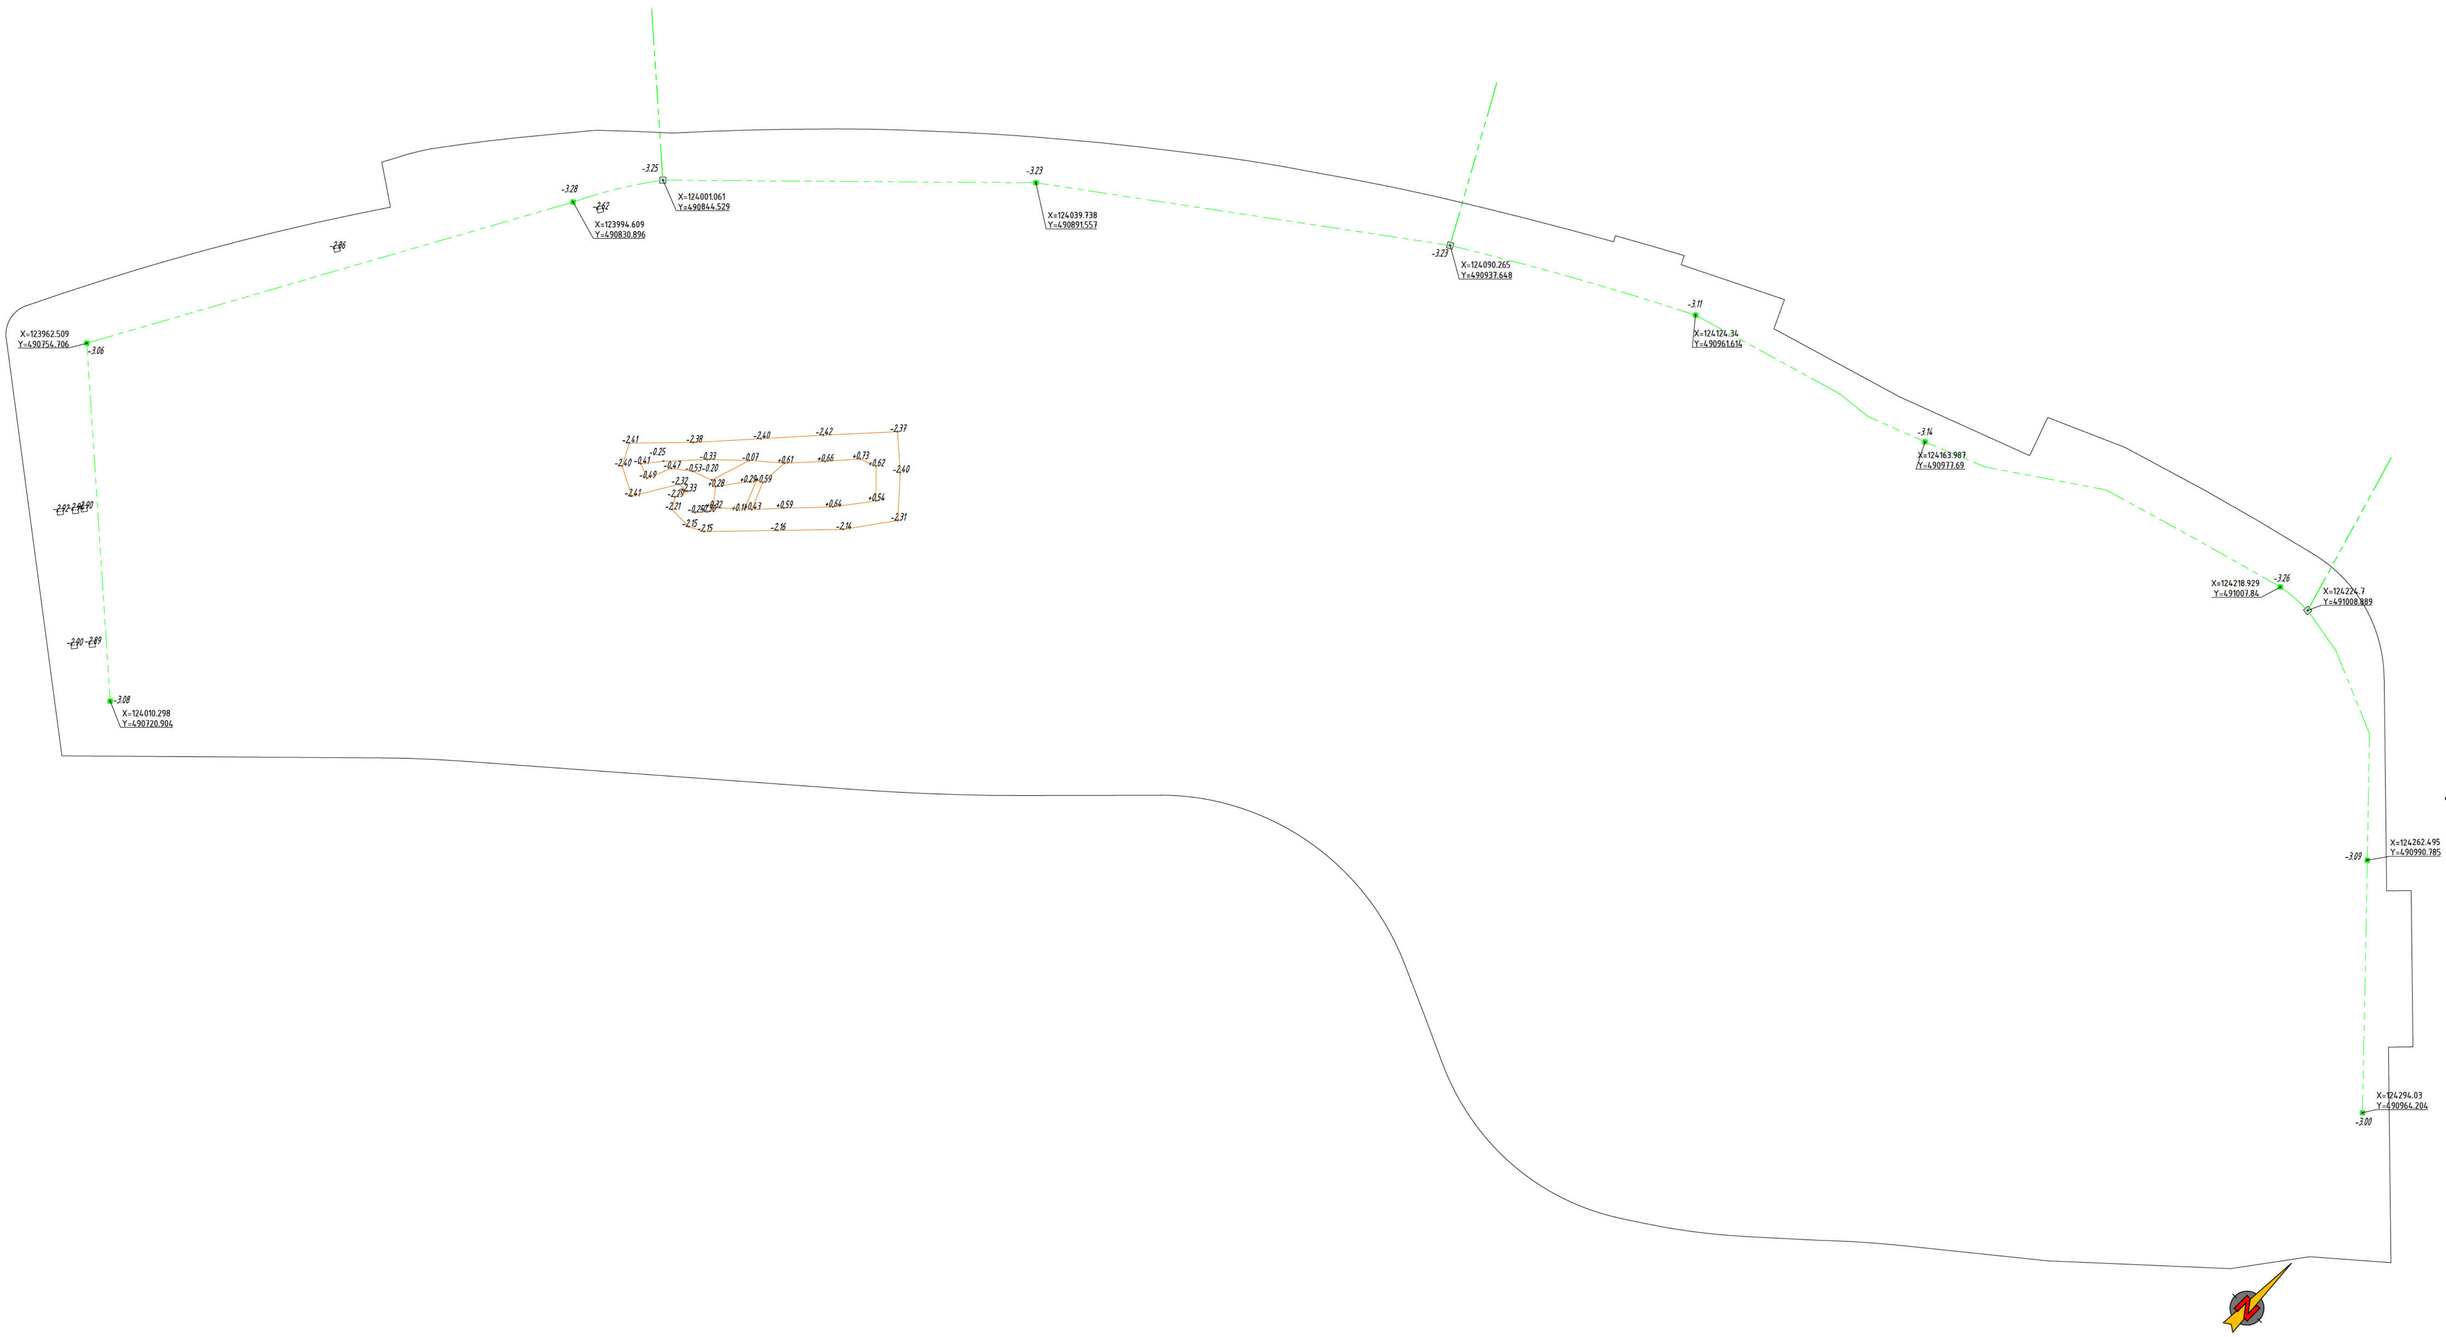


Maten in meters, materialen in mm
Hoogtematen in meters t.o.v. N.A.P.

Wijz.	Omschrijving wijziging	Get.	Gec.	Goedg.	Datum

Get. : DB
Gec. :
Goedg :

PROJECT
Noorderkwartier Amsterdam

OPDR.GVR.
Gemeente Amsterdam

ONDERWERP
inmeting drainage putten en depot

NUMMER	– NH17002
STATUS	– D
SCHAAL	– NvT
FORMAAT	– A1
DATUM	– 09-01-2018

van gelder
Aannemingsmaatschappij Van Gelder B.V.
Schillingweg 10
2153 PL Nieuw-Vennep
Tel: 0252 662 000
Fax: 0252 662 099

BLAD

C:\temp\Noorderkwartier\inmeting drainage putten NW.dwg