Inhoudsopgave:

D07 Detail dakhuisje aansluiting bovenkant deur
D08 Detail dakhuisje aansluiting onderkant deur
D09 Detail dakhuisje aansluiting onderkant raam
D10 Detail dakhuisje aansluiting bovenkant raam
D11 Detail hekwerk dakterras
D12 Traptekening

2220913
08 MAART 2016

004

Behoort bij besluit d.d.:
13 MEI 2016
Gemeente Amsterdam Zuid

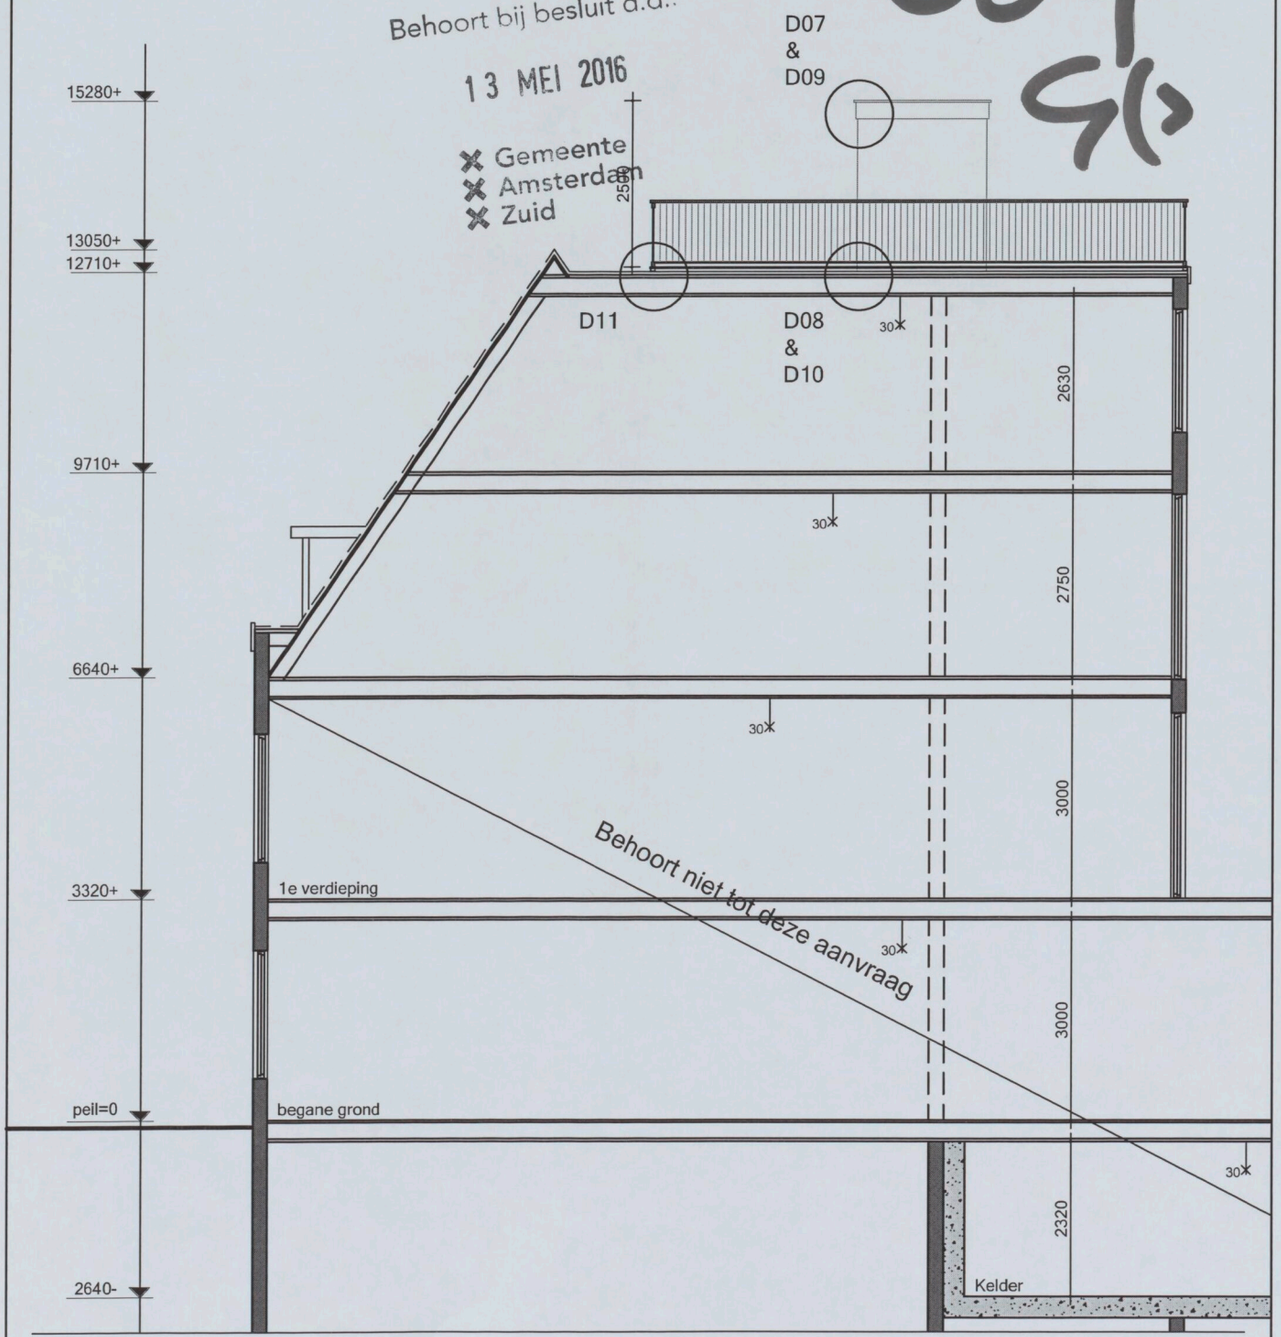

AVB
Willem Beukelsstraat 35-hs
1097 CR Amsterdam
T: [redacted]
E: [redacted]@avbmail.nl
www.amsterdamsvastgoedbeheer.nl

Onderwerp: Detailoverzicht
Formaat: A4
Tekeningnummer: D00
Datum: 29.02.16
Schaal: 1:100
Getekend: [redacted]