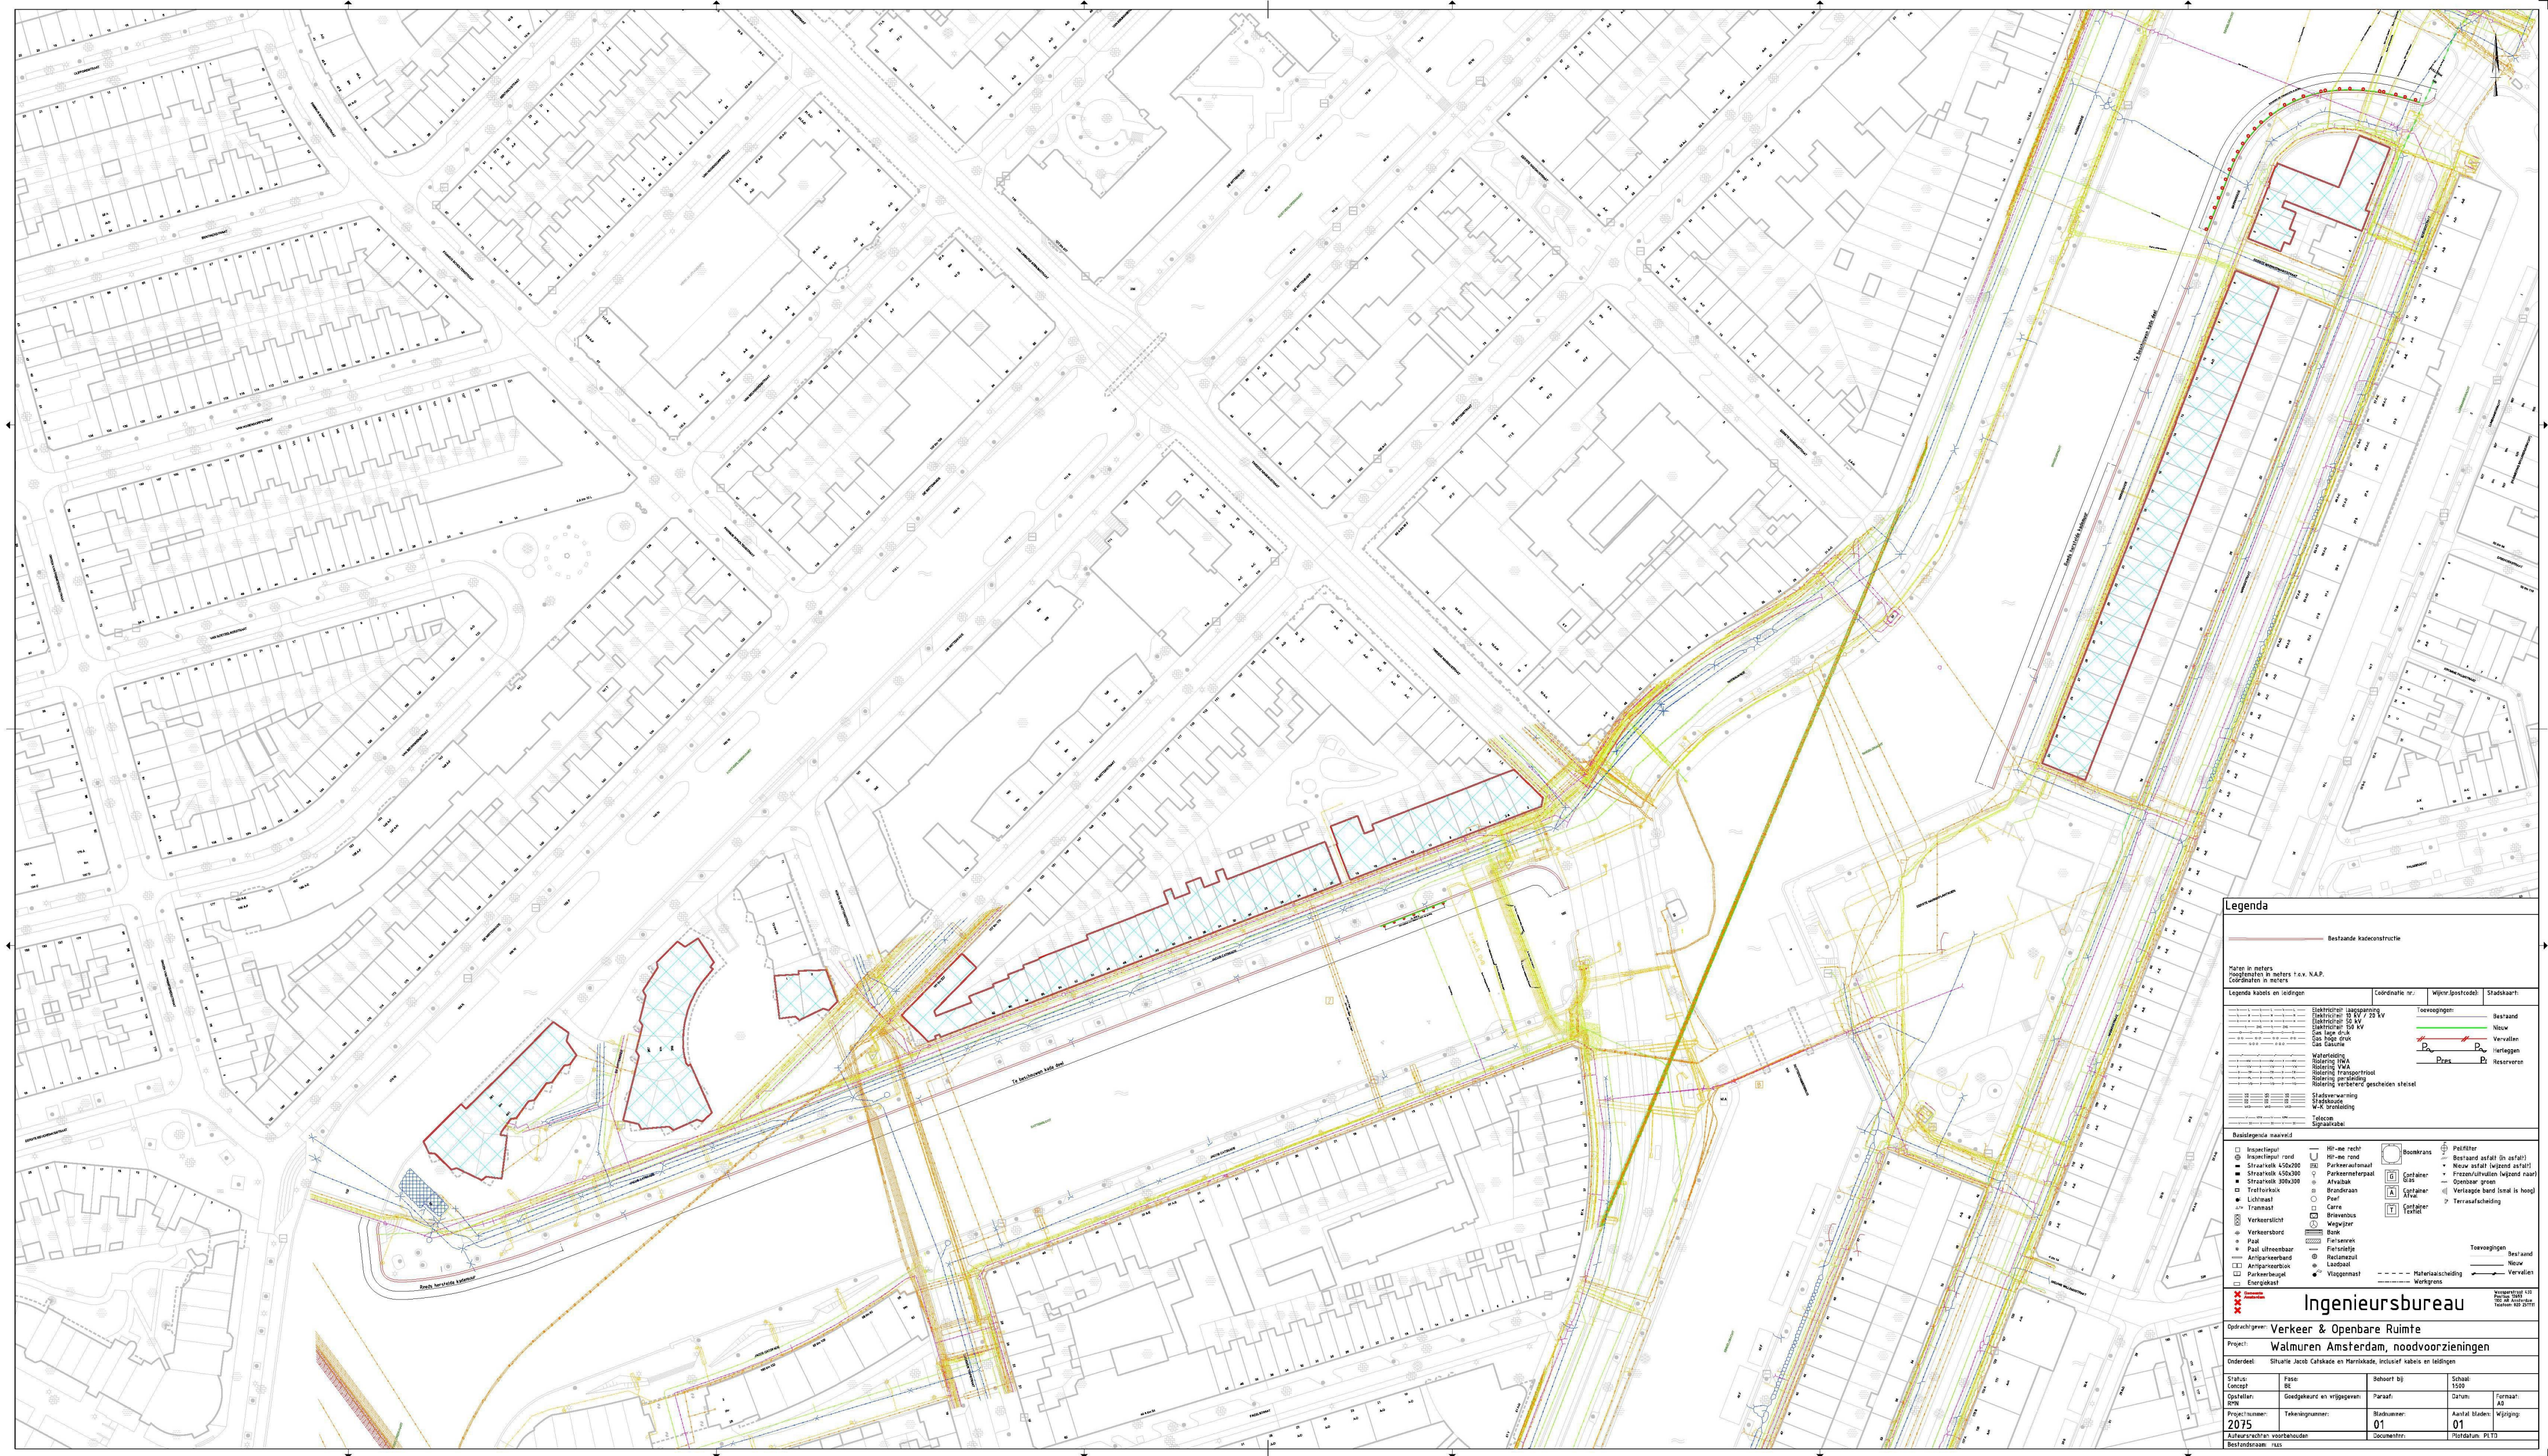

Legenda

Bestaande kadeconstructie

Maten in meters
Hoogtematen in meters t.o.v. N.A.P.
Coördinaten in meters

Legenda kabels en leidingen	Coördinatie nr.:	Wijkw./postcode):	Stadskaart:

Elektriciteit laagspanning
Elektriciteit 10 kV / 20 kV
Elektriciteit 50 kV
Elektriciteit 150 kV
Gas lage druk
Gas hoge druk
Gas Gasunie

Waterleiding
Riolering HWA
Riolering VWA
Riolering transportrioel
Riolering persleiding
Riolering verbeterd gescheiden stelsel

Stadsverwarming
Stadskoude
W-K breekleiding

Telecom
Signaalkabel

Toevoegingen:
Bestaand
Nieuw
Vervallen
Herleggen
Reserveren

Basislegende maaiveld

Inspectiepuit
Inspectiepuit rond
Straatkolk 450x200
Straatkolk 450x300
Straatkolk 300x300
Trottoirkolk
Lichtmast
Tranmast
Verkeerslicht
Verkeersbord
Paal
Paal uitneembaar
Antiparkeerbord
Antiparkeerblok
Parkeerbeugel
Energiekast

Hit-me recht
Hit-me rond
Parkeerautomaat
Parkeermeterpaal
Afvalbak
Brandkraan
Peef
Carre
Brievenbus
Wegwijzer
Bank
Fietsenrek
Fietsrietje
Reclamezuil
Laadpaal
Vlaggenmast

Boomkrans
Container Glas
Container Afval
Container Textiel

Materiaalscheiding
Werkgrens

Pelifilter
Bestaand asfalt (in asfalt)
Nieuw asfalt (wijzend asfalt)
Frezen/uitvallen (wijzend naar)
Openbaar groen
Verlaagde band (smal is hoog)
Terrasafscheiding

Toevoegingen
Bestaand
Nieuw
Vervallen

Gemeente Amsterdam

Ingenieursbureau

Weesperstraat 113
Postbus 10450
1001 AB Amsterdam
Telefoon 020 2511111

Opdrachtgever:	Verkeer & Openbare Ruimte		
Project:	Walmuren Amsterdam, noodvoorzieningen		
Onderdeel:	Situatie Jacob Catskade en Marnixkade, inclusief kabels en leidingen		
Status: Concept	Fase: BE	Behoort bij:	Schaal: 1:500
Opsteller: RMN	Goedgekeurd en vrijgegeven:	Paraaf:	Datum: / Formaat: A0
Projectnummer: 2075	Tekeningnummer:	Bladnummer: 01	Aantal bladen: 01 / Wijziging:
Auteursrechten voorbehouden		Documenten:	Plotdatum: PLTD
Bestandsnaam: nuis			