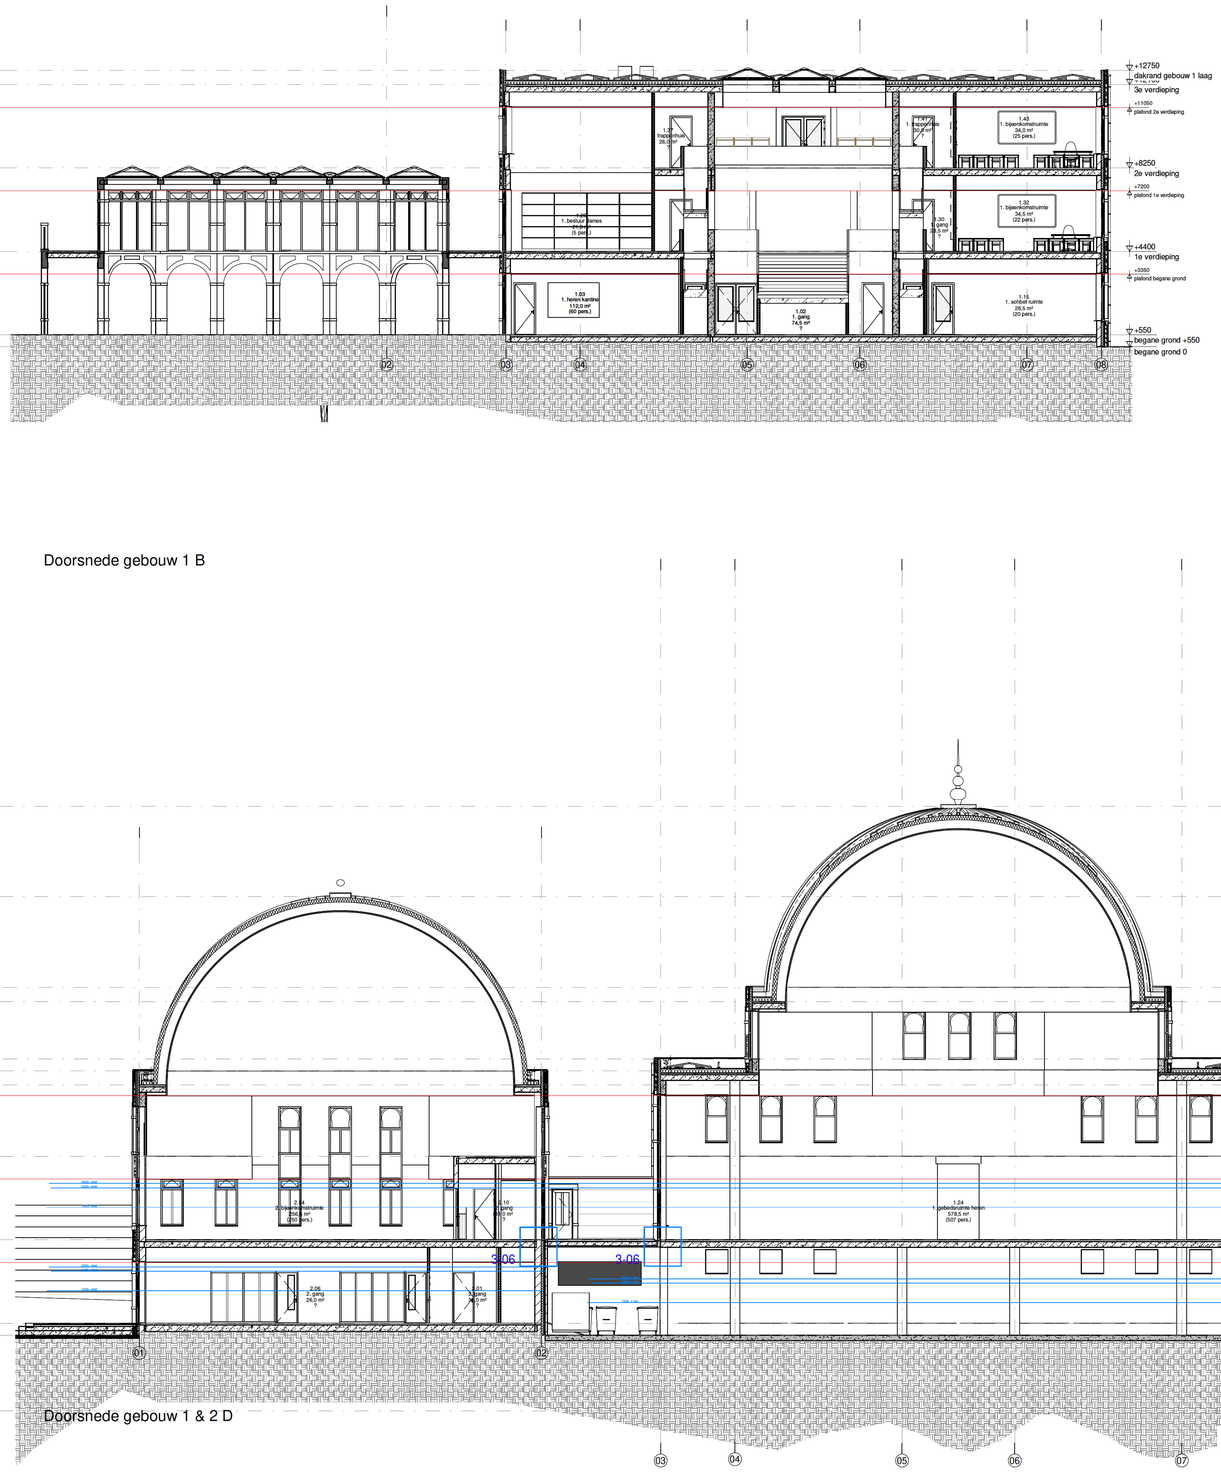

Doorsnede gebouw 1 B

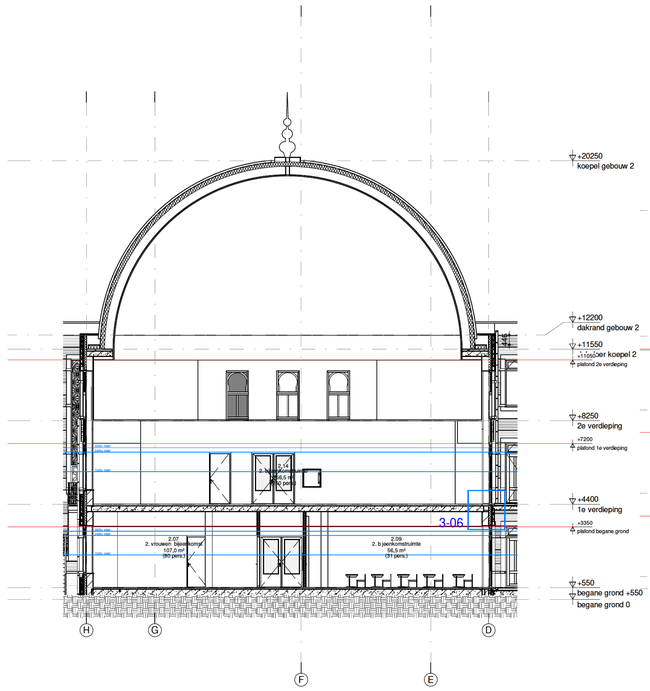

Doorsnede gebouw 2 B

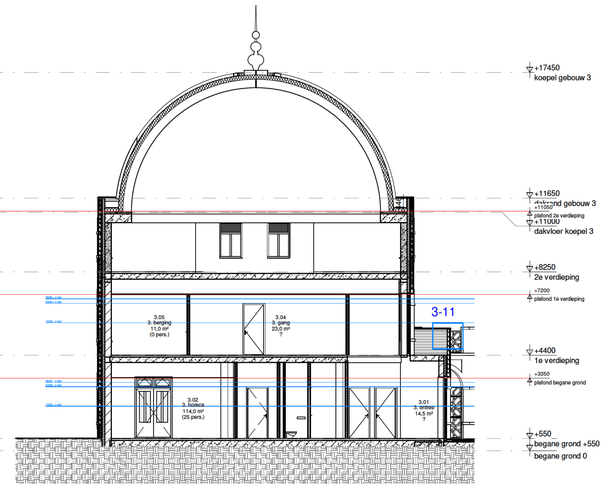

Doorsnede gebouw 3 C

Doorsnede gebouw 1 & 2 D

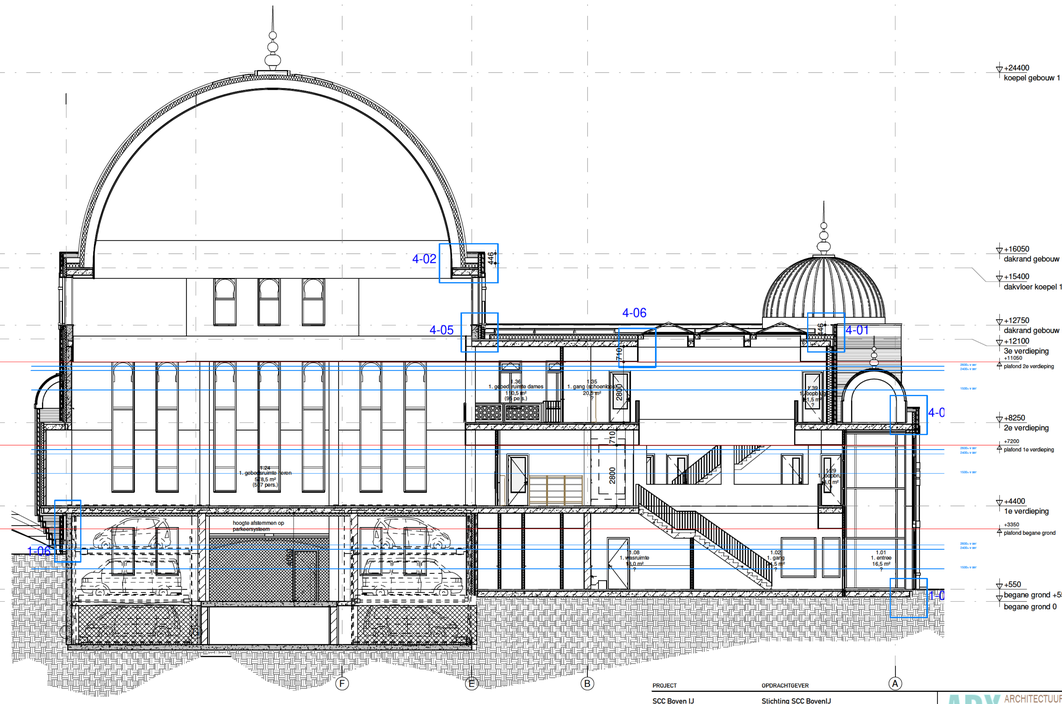

Doorsnede gebouw 1 A

PROJECT	OPDRACHTGEVER
SCC Boven IJ	Stichting SCC BovenIJ

Technisch Ontwerp

Doorsneden

PROJECTLEIDER/	S.1, 2, e
TEKENAAR/	
SCHAAL/	1:100
FORMAAT/	A0
STATUS/	DEFINITIEF
DATUM/	09-09-2021

ARX ARCHITECTUUR INTERIEUR STEDENBOUW
ROZENSTRAAT 16
7255 XT HENGELO GLD.
T. +31 (0)575 442600
INFO@ARXONLINE.NL
WWW.ARXONLINE.NL

PROJECTNR	GEWIJZIGD
20016	
TEKENINGNR.	
TO-301	