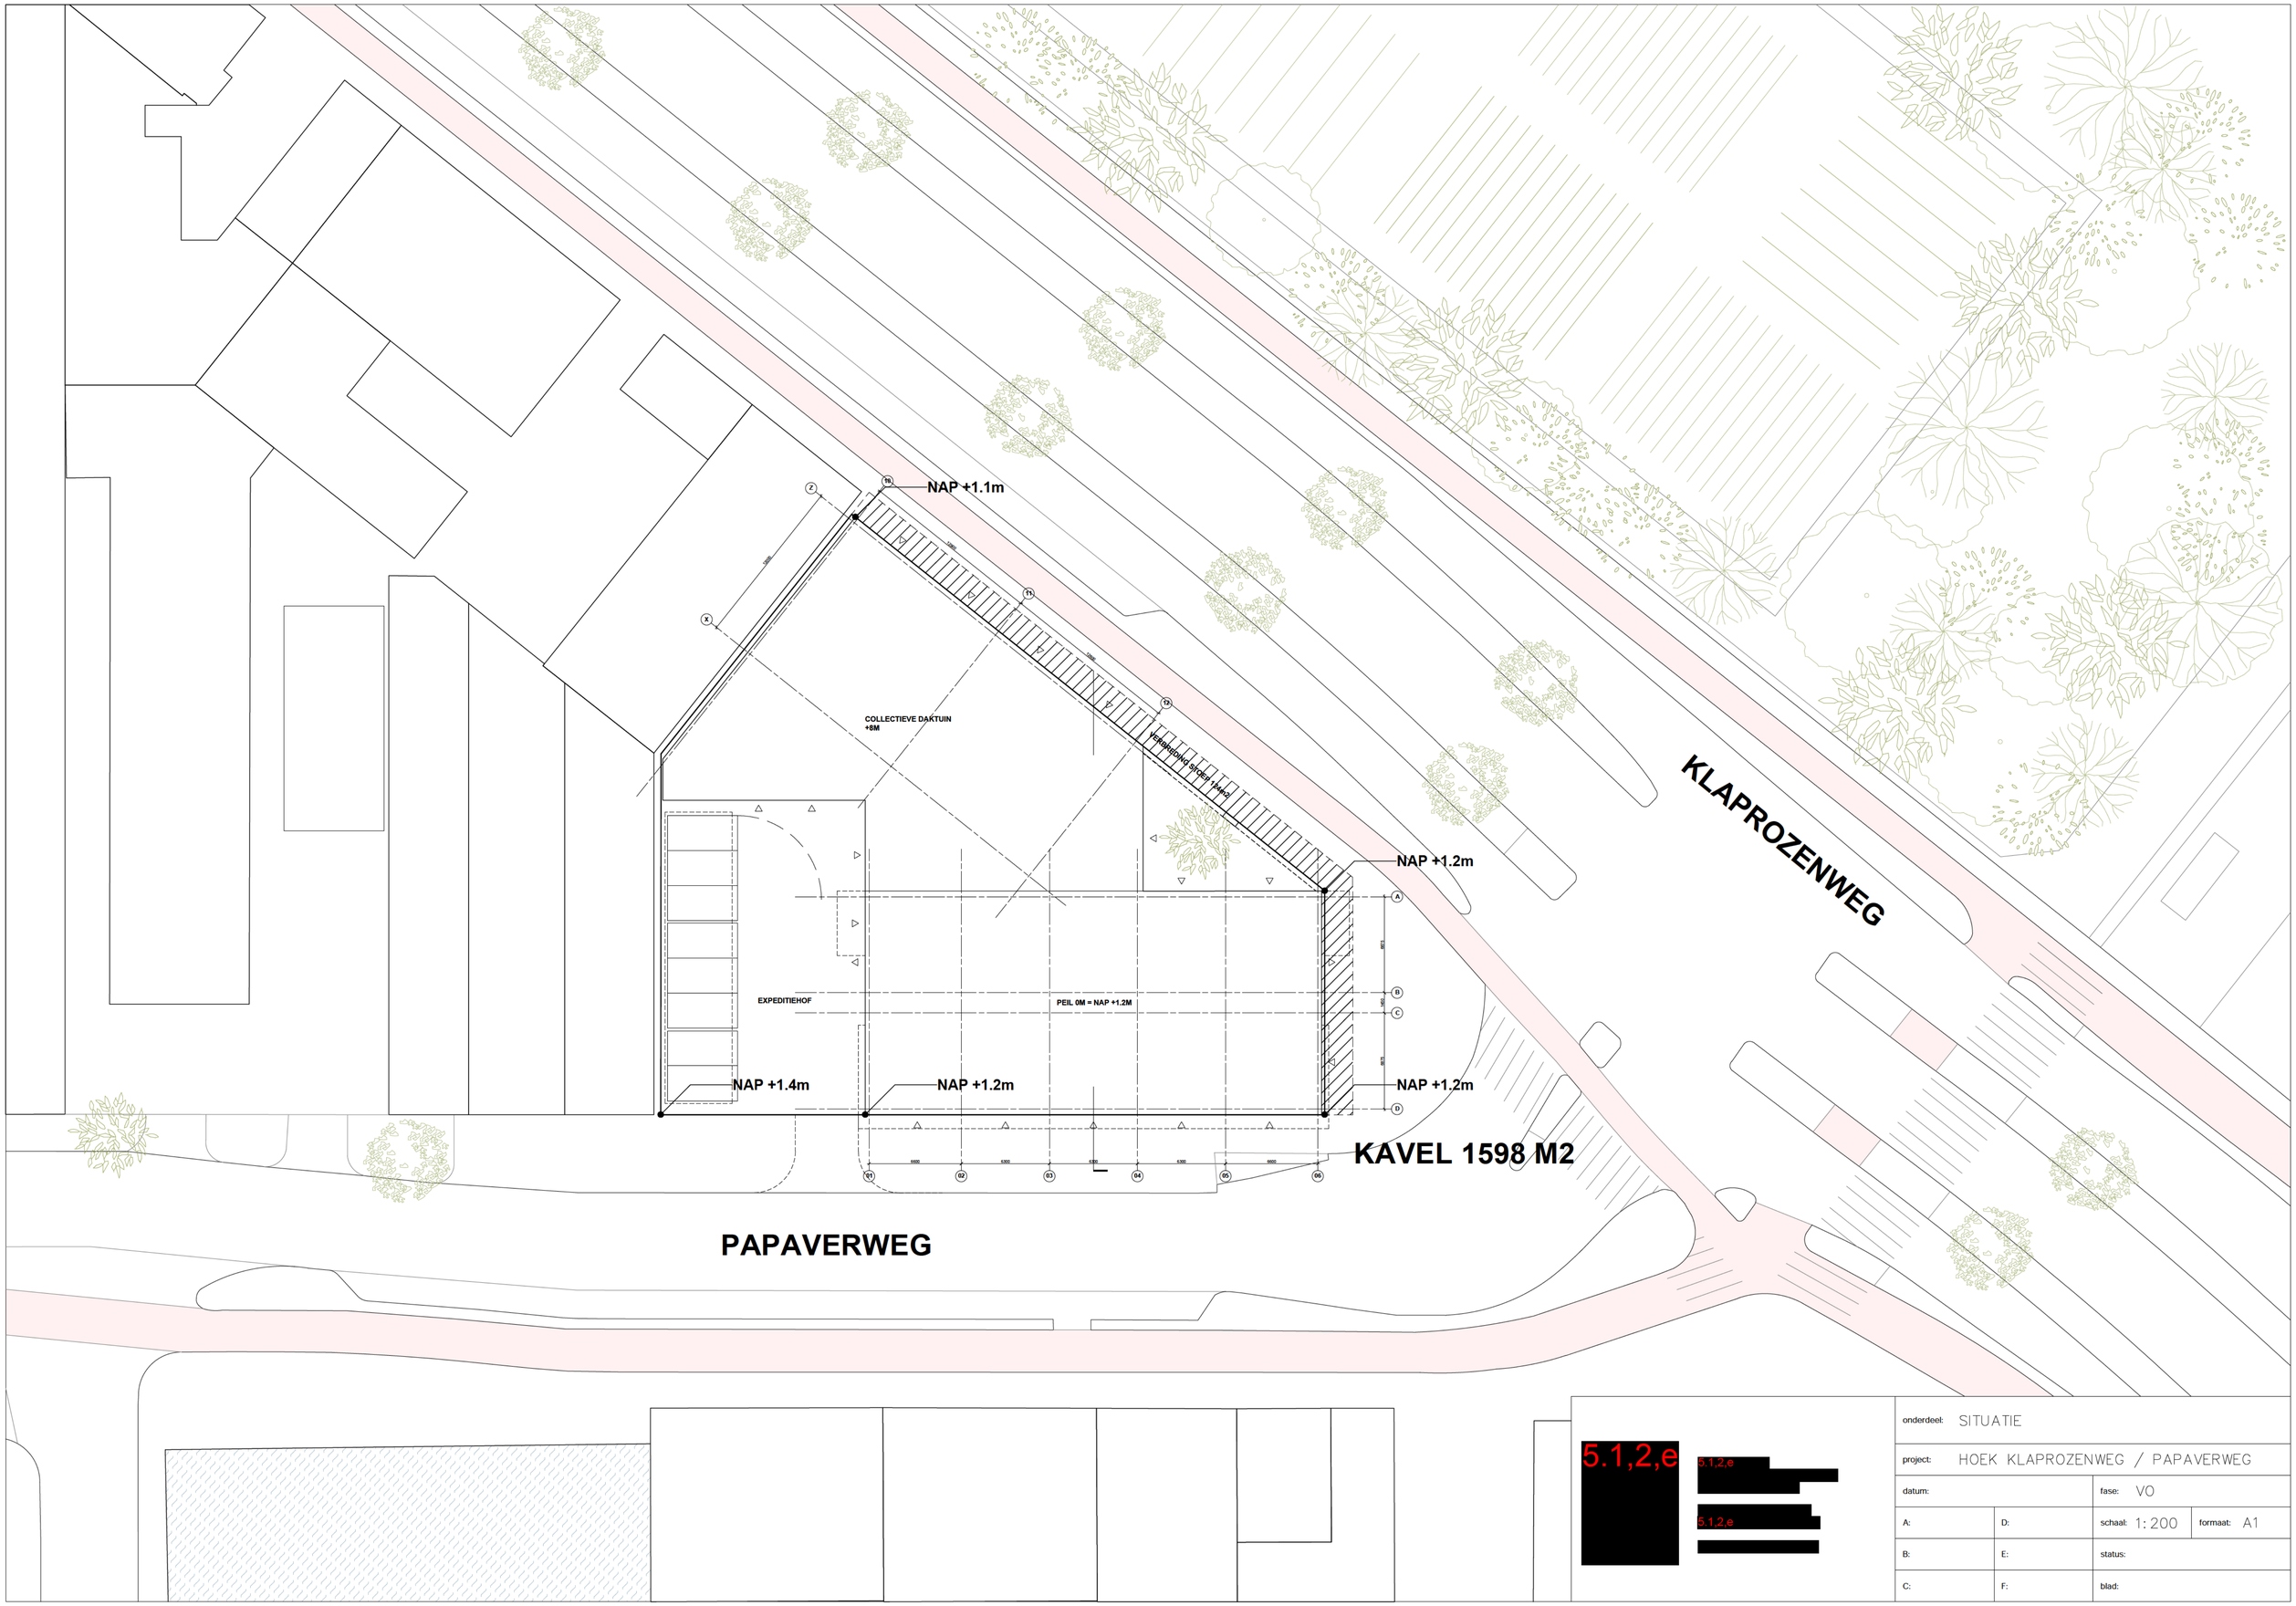


5.1,2,e

5.1,2,e

5.1,2,e

onderdeel: SITUATIE			
project: HOEK KLAPROZENWEG / PAPAVERWEG			
datum:		fase: VO	
A:	D:	schaal: 1:200	formaat: A1
B:	E:	status:	
C:	F:	blad:	