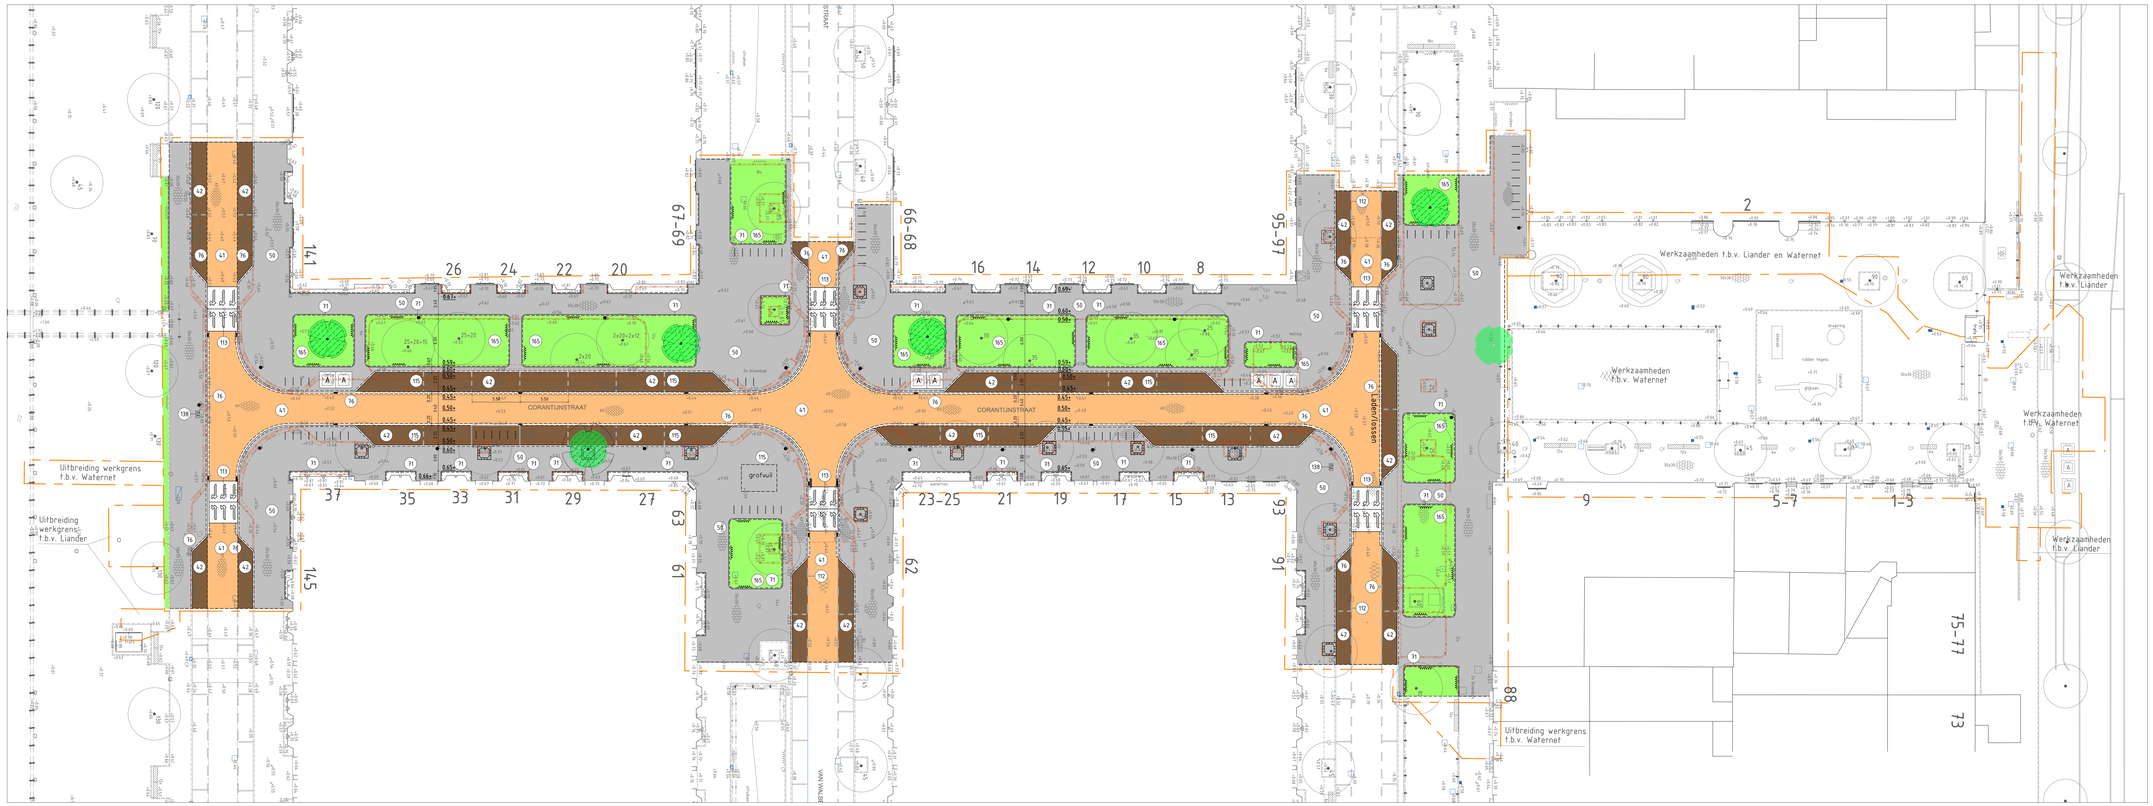


MATERIAALLIJST NIEUW

Verklaring:

20	Nieuw	halfsteensverband kopsteenverband paalsteenverband kalkzandverband breedplaatverband
20	Herstraten	

ASFALT
01 Asfalt geheel verwijderen
07 Frezen asfalt
09 Ziegen asfalt *** mm diep

KLINKERS
41 Straatbaksteen, keilformaat, 80 mm dik, rood bruin

TEGELS
50 Tegels 300x300x45 mm, grijs
51 Tegels 300x150x80 mm, grijs
60 Huisvuiltegel 300x300x60 mm
61 Invalidetegel 300x300x60 mm

BANDEN
71 Opsluitband 100x200 mm, uitgewassen arnsterdam nr 1
76 Trottoirband 130/150x250 mm, deklaag uitgewassen arnsterdam nr 1
96 Boomkrans 1200x1200 mm, glad grijs

GOOTCONSTRUCTIES
102 Rollaag straatbaksteen, keilformaat, 80 mm dik, kleur rood bruin
104 trotsrkolk
105 Straatkolk

MARKERING
112 Betonstraatsteen, FG steen, geschikt voor straatbaksteinen, kleur wit.
113 Betonstraatsteen, FG steen, geschikt voor straatbaksteinen, kleur wit tbv drempel
115 Tegels 300x150x60 mm, kleur wit

VERKEERSTEKENS
121 Verkeersbordpaal flespaal met L-blok: H3200 mm:incl. bord(en).

STRAATMEUBILAIR
126 Fietsbjzetrek, RVS, 'fietsrietje"
130 Bank, type canapé
135 Afvalbak, type xx
136 Zitrand beton
137 fietssluis
138 Parkeerautomaat


HEKWERKEN
140 Spijlenhek
141 Gazon-/plantsoenhek, buis
142 Bouwhek, hoogte *****

BOMEN, VEREN, HAGEN EN PLANTSOEN
160 Boom 1e grootte,
161 Boom 2e grootte
162 Boom 3e grootte
169 Plantsoen, soort: vasteplanten

VERKEERSMAATREGELEN
190 Boombeschermer 'Hitme', recht model
191 Boombeschermer 'Hitme', rond model

SPELEN
210 Valondergrond Tiger Mulch
215 Toestel 1
216 Toestel 2
217 Toestel 3
218 Toestel 4
219 Toestel 5
220 Toestel 6
221 Toestel 7

Legenda bomen

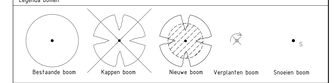

Basislegenda maaiveld

- Inspectieput vierkant
- Inspectieput rond
- Straatkolk 450x200
- Straatkolk 450x300
- Straatkolk 300x300
- Trottoirkolk
- Lichtmast
- Trammast
- Verkeerslicht
- Verkeersbord
- Paal
- Paal uitneembaar
- Antiparkeerband
- Antiparkeerblok
- Parkeerbeugel
- Energiekast
- Hit-me recht
- Hit-me rond
- Parkeerautomaat
- Parkeermeterpaal
- Afvalbak
- Brandkraan
- Poef
- Carre
- Brievenbus
- Wegwijzer
- Bank
- Fietsenrek
- Fietsnietje
- Reclamezuil
- Laadpaal
- Vlaggenmast
- Boomkrans
- Container Glas
- Container Afval
- Container Textiel
- Peilfilter
- Bestaand asfalt (in asfalt)
- Nieuw asfalt (wijzend asfalt)
- Frezen/uitvullen (wijzend naar)
- Verlaagde band (smal is hoog)
- Terrasafscheiding

Toevoegingen

- Bestaande lijn
- Nieuwe lijn
- Vervallen lijn
- Bestaande cel
- Nieuwe cel
- Vervallen cel
- Materiaalscheiding
- Werkgrens

Universiteit van Amsterdam

Ingenieursbureau

Weesperstraat 439
Postbus 53372
1007 AB Amsterdam

Opdrachtgever: Verkeer en Openbare Ruimte			
Project: Werkvoorbereiding Vergroening Corantijnstraat			
Onderwerp: Corantijnstraat Nieuwe situatie			
Project ID: 240522	Behoort bij: Bestek nr. A1	Fase: BE	Status: Concept
Tekening ID: 240522-ABXXXX-XXXXX-DR-C-0002	Bladnummer: 1 / Van: 1	Schaal: 1:200	Formaat: A3_841x1189
Opsteller: M. Guaars	D.D.: 12-02-2025	Victorrr:	Wijziging:
Controle: E. Schenner	D.D.: 12-02-2025	info	
Vrijgegeven: J.d. Boo	D.D.: 12-02-2025		

Auteursrechten voorbehouden