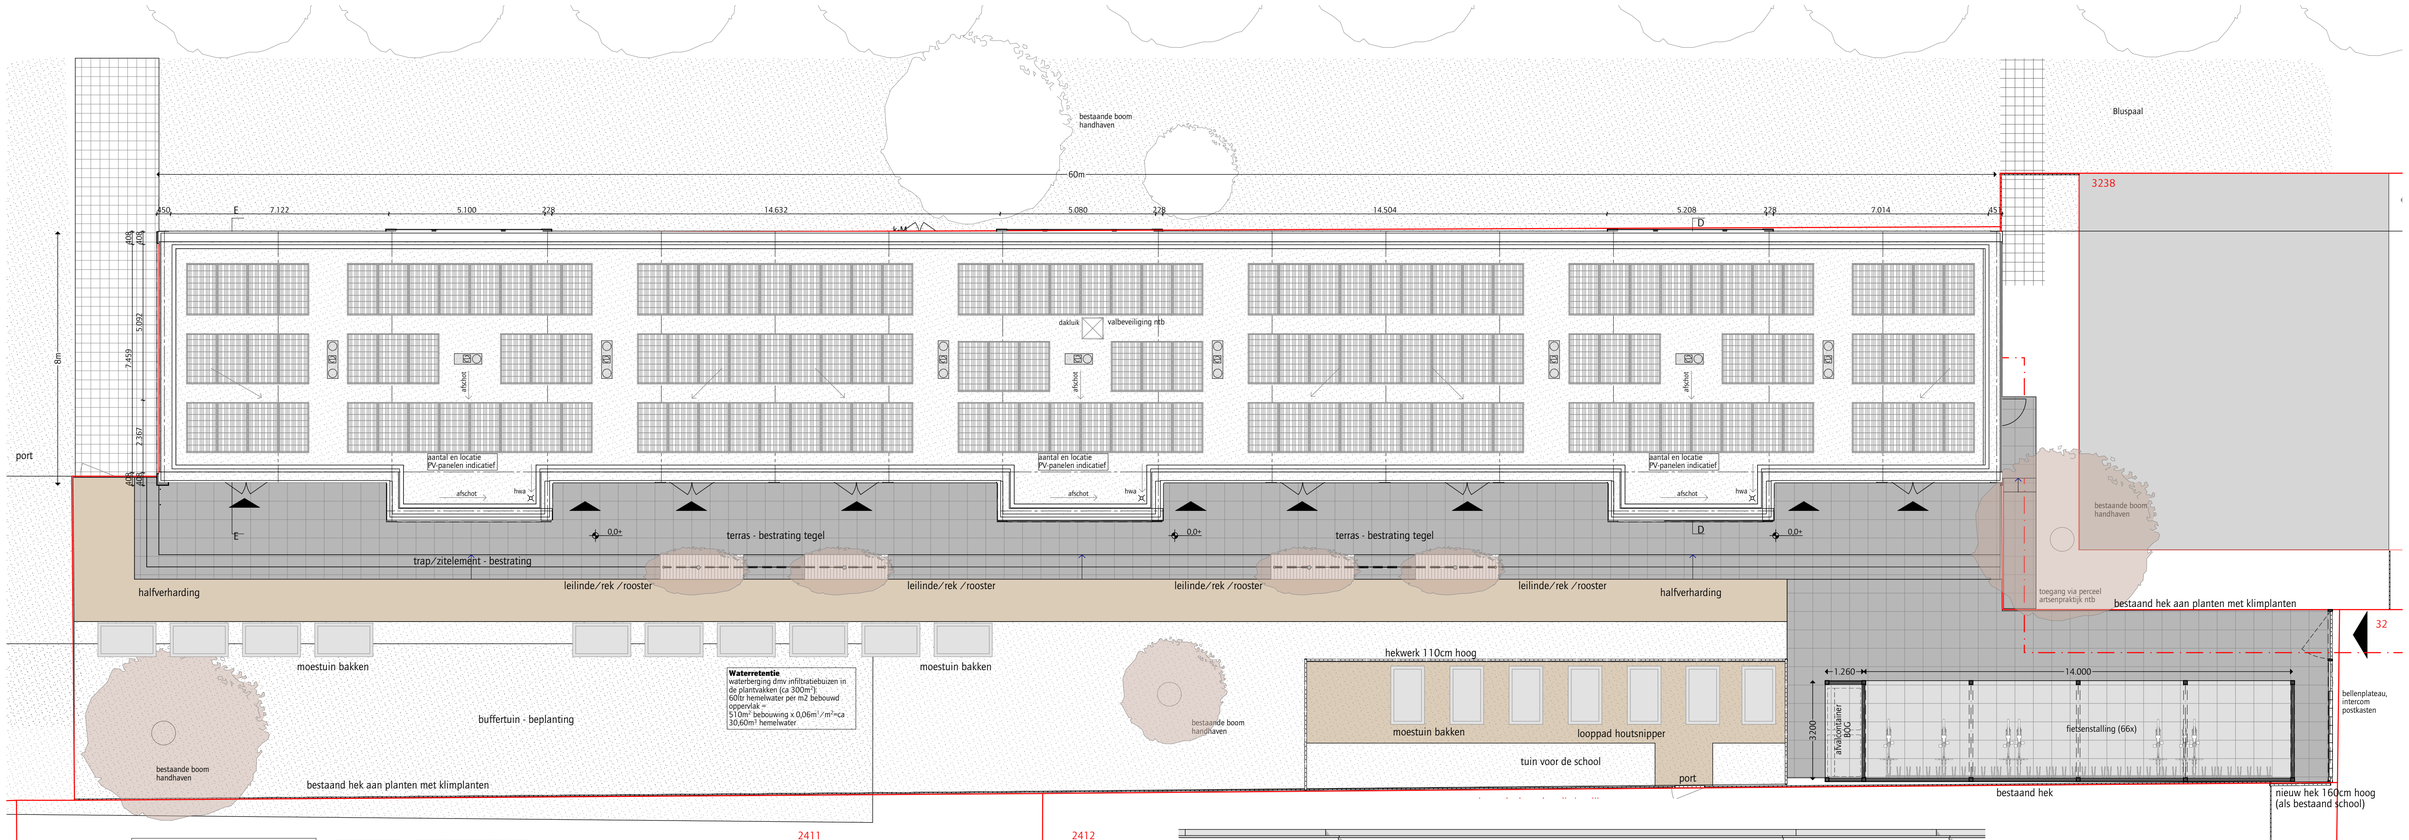

Materiaalstaat buiten

Hekwerk	bestaand hekwerk school verlengen tot aan artsenpraktijk, materiaal en kleur als bestaand
Bellentableau	Postbussen en intercom verwerkt in gezette staalplaat Staalplaat en postbussen gepoedercoat, kleur als bestaand hek Aanduiding /Huisnummer uitgefreesd aluminium-frame tbv bevestiging bellentableau aan aluminium frame - kleur en profielen als bestaand (school)
intercom aanduiding entree	tpv entree trappenhuis metaal letter, poedercoating, kleur ntb
Fietsenstalling	
Dak	Dakplaat /sedumdakt
Dakrand	kleur agaatgrijs RAL 7038
Kkoker 80x80x3	staal, thermisch verzinkt poedercoating kleur agaatgrijs RAL 7038
Achterwanden	dubbelstaafsmatten kleur agaatgrijs RAL 7038
fietsenrek	dubbellags tbv 66 plekken thermisch verzinkt
rek leilinde	koker rond 80mm staal, thermisch verzinkt poedercoating kleur agaatgrijs RAL 7038 spanndraden rvs



referentie bestaand hek (school)

Materiaalstaat tuin

-bestrating beton tegel Strackto plus coloured grey/hergebruik
-trap trede 45 breed als zitelment met oude bestrating
-halfverhading Comex kleur beige
-Moestuin bakken gemaakt van oude tegels
-Buffertuin van substraat aanplant met vlinder lokkende beplanting
-Bestaand hek aan planten met klimplanten
-Looppad houtsnipper
-Hekwerk 110 hoog relief rechthek Grenenhout

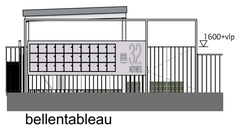

bellentableau

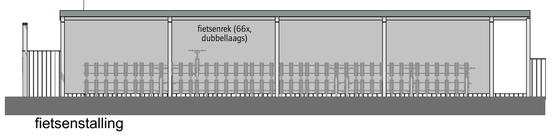

fietsenstalling

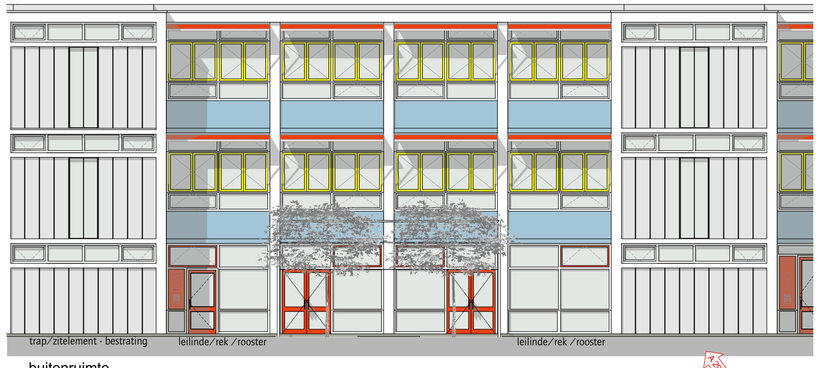

buitenruimte

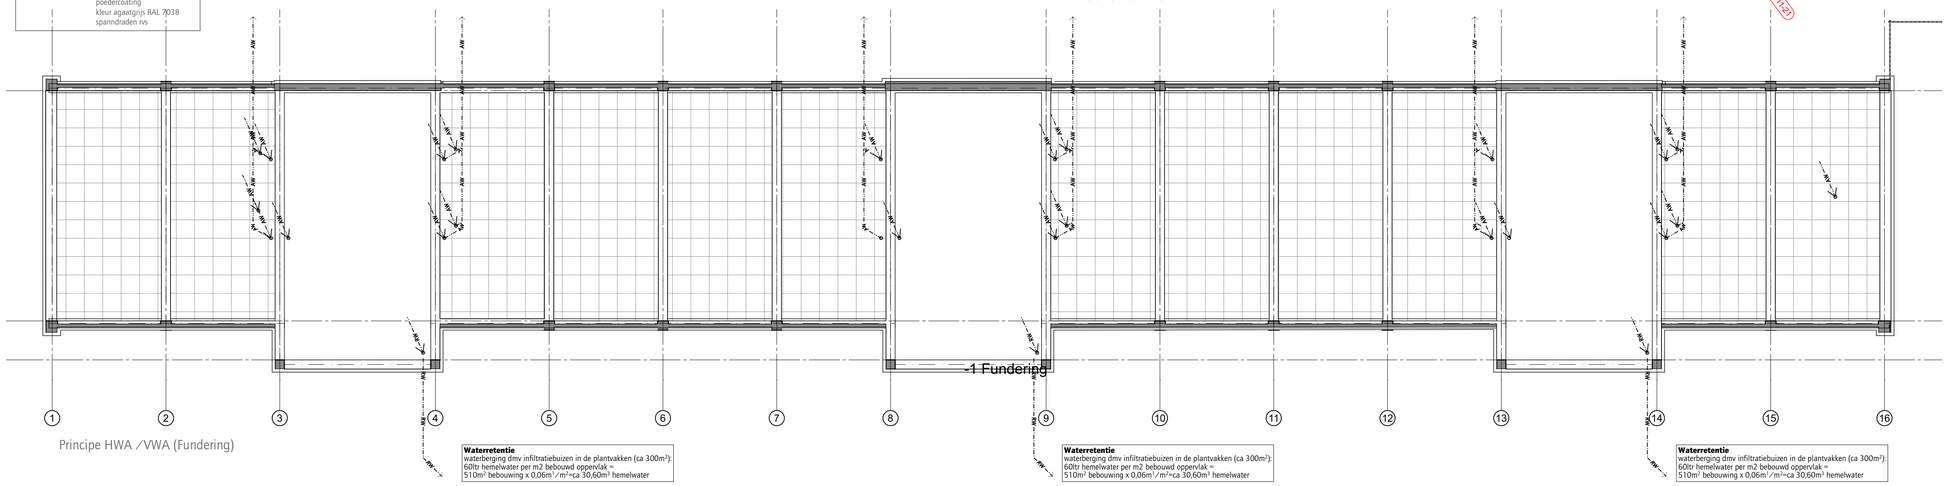

Principe HWA /VWA (Fundering)

Waterretentie
waterberging dmv infiltratiebuizen in de plantvakken (ca 300m²):
60ltr hemelwater per m2 bebouwd oppervlak =
510m² bebouwing x 0,06m³/m²=ca 30,60m³ hemelwater

JANBAKERS.
ARCHITECTEN

KANTOORADRES: Lange Nieuwstraat 109, 3512 PG Utrecht - NL
TELEFOONNUMMER: +31 (0) 30 231 49 19
E-MAIL: info@bakersarchitecten.nl

VERSIE	WIJZIGING OMSCHRIJVING	DATUM
01		30-11-2021

OPDRACHTGEVER
Stadgenoot

WERK
Notweg

FASE
050

ONDERWERP
Buitenruimte / tuin

SCHAAL
1:100

FORMAAT

GETEKEND

DATUM
30-11-2021

WERKNUMMER
1817

VERSIE
01

TEKENINGNUMMER
053