
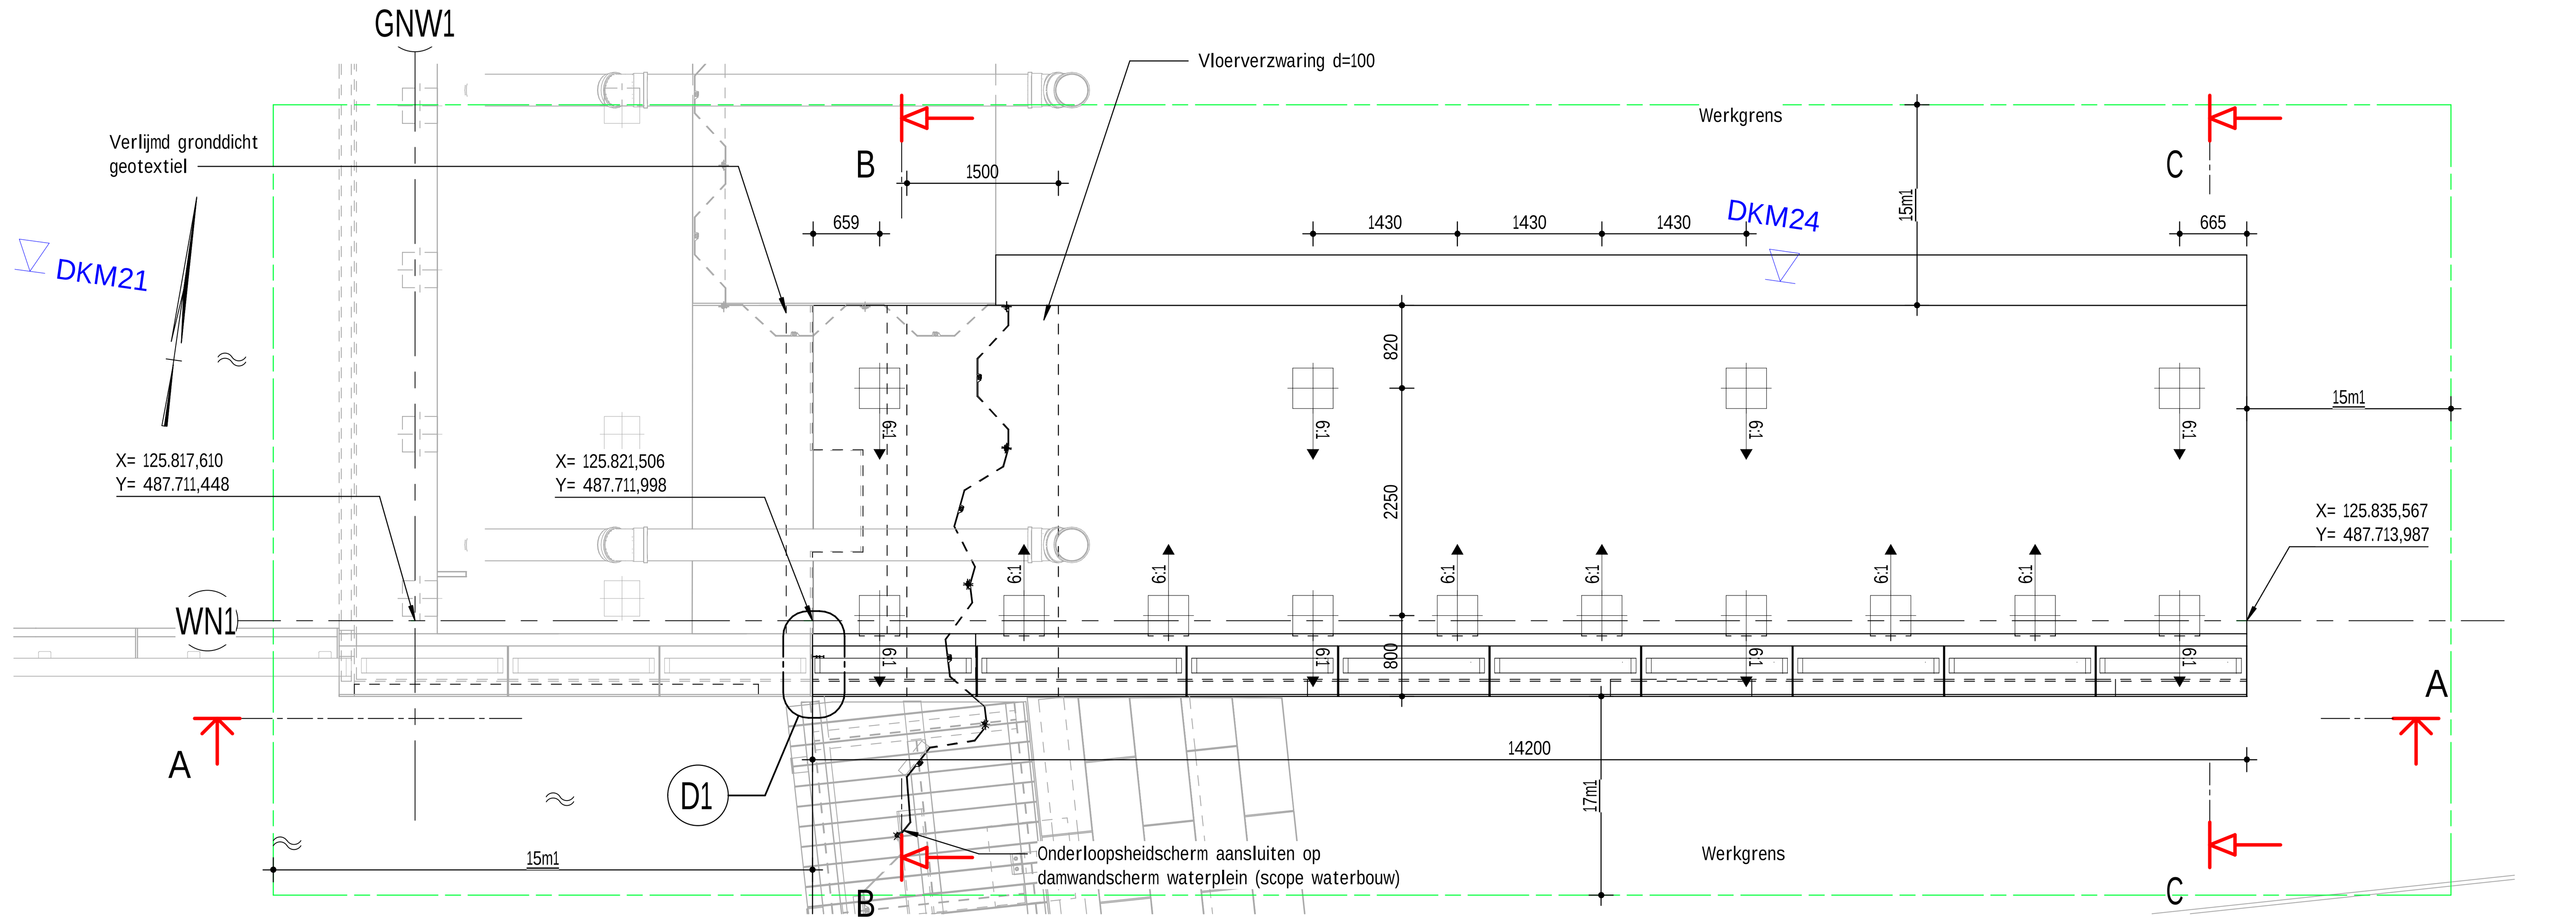



Bovenaanzicht

schaal: 1 : 50

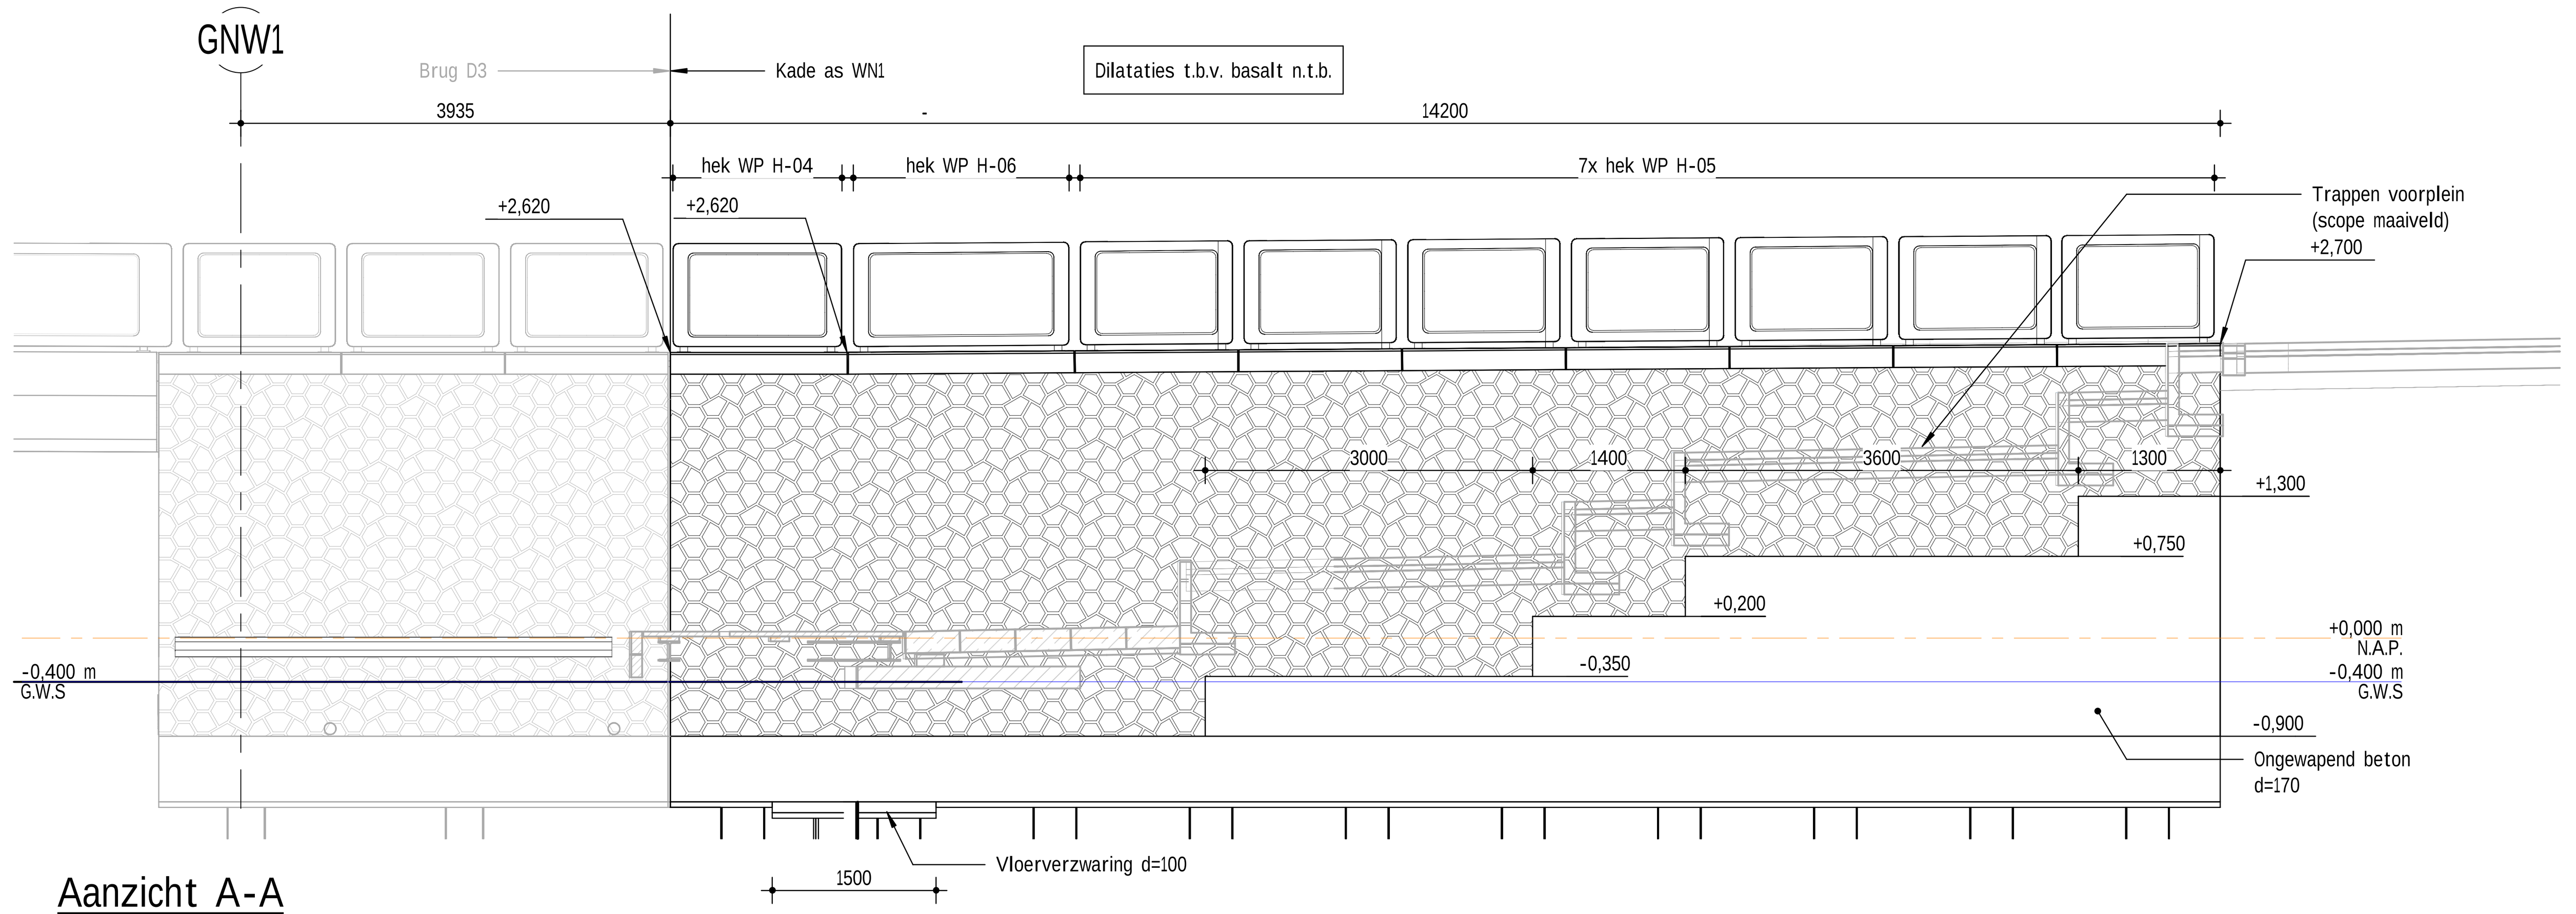


Aanzicht A-A

schaal: 1 : 50

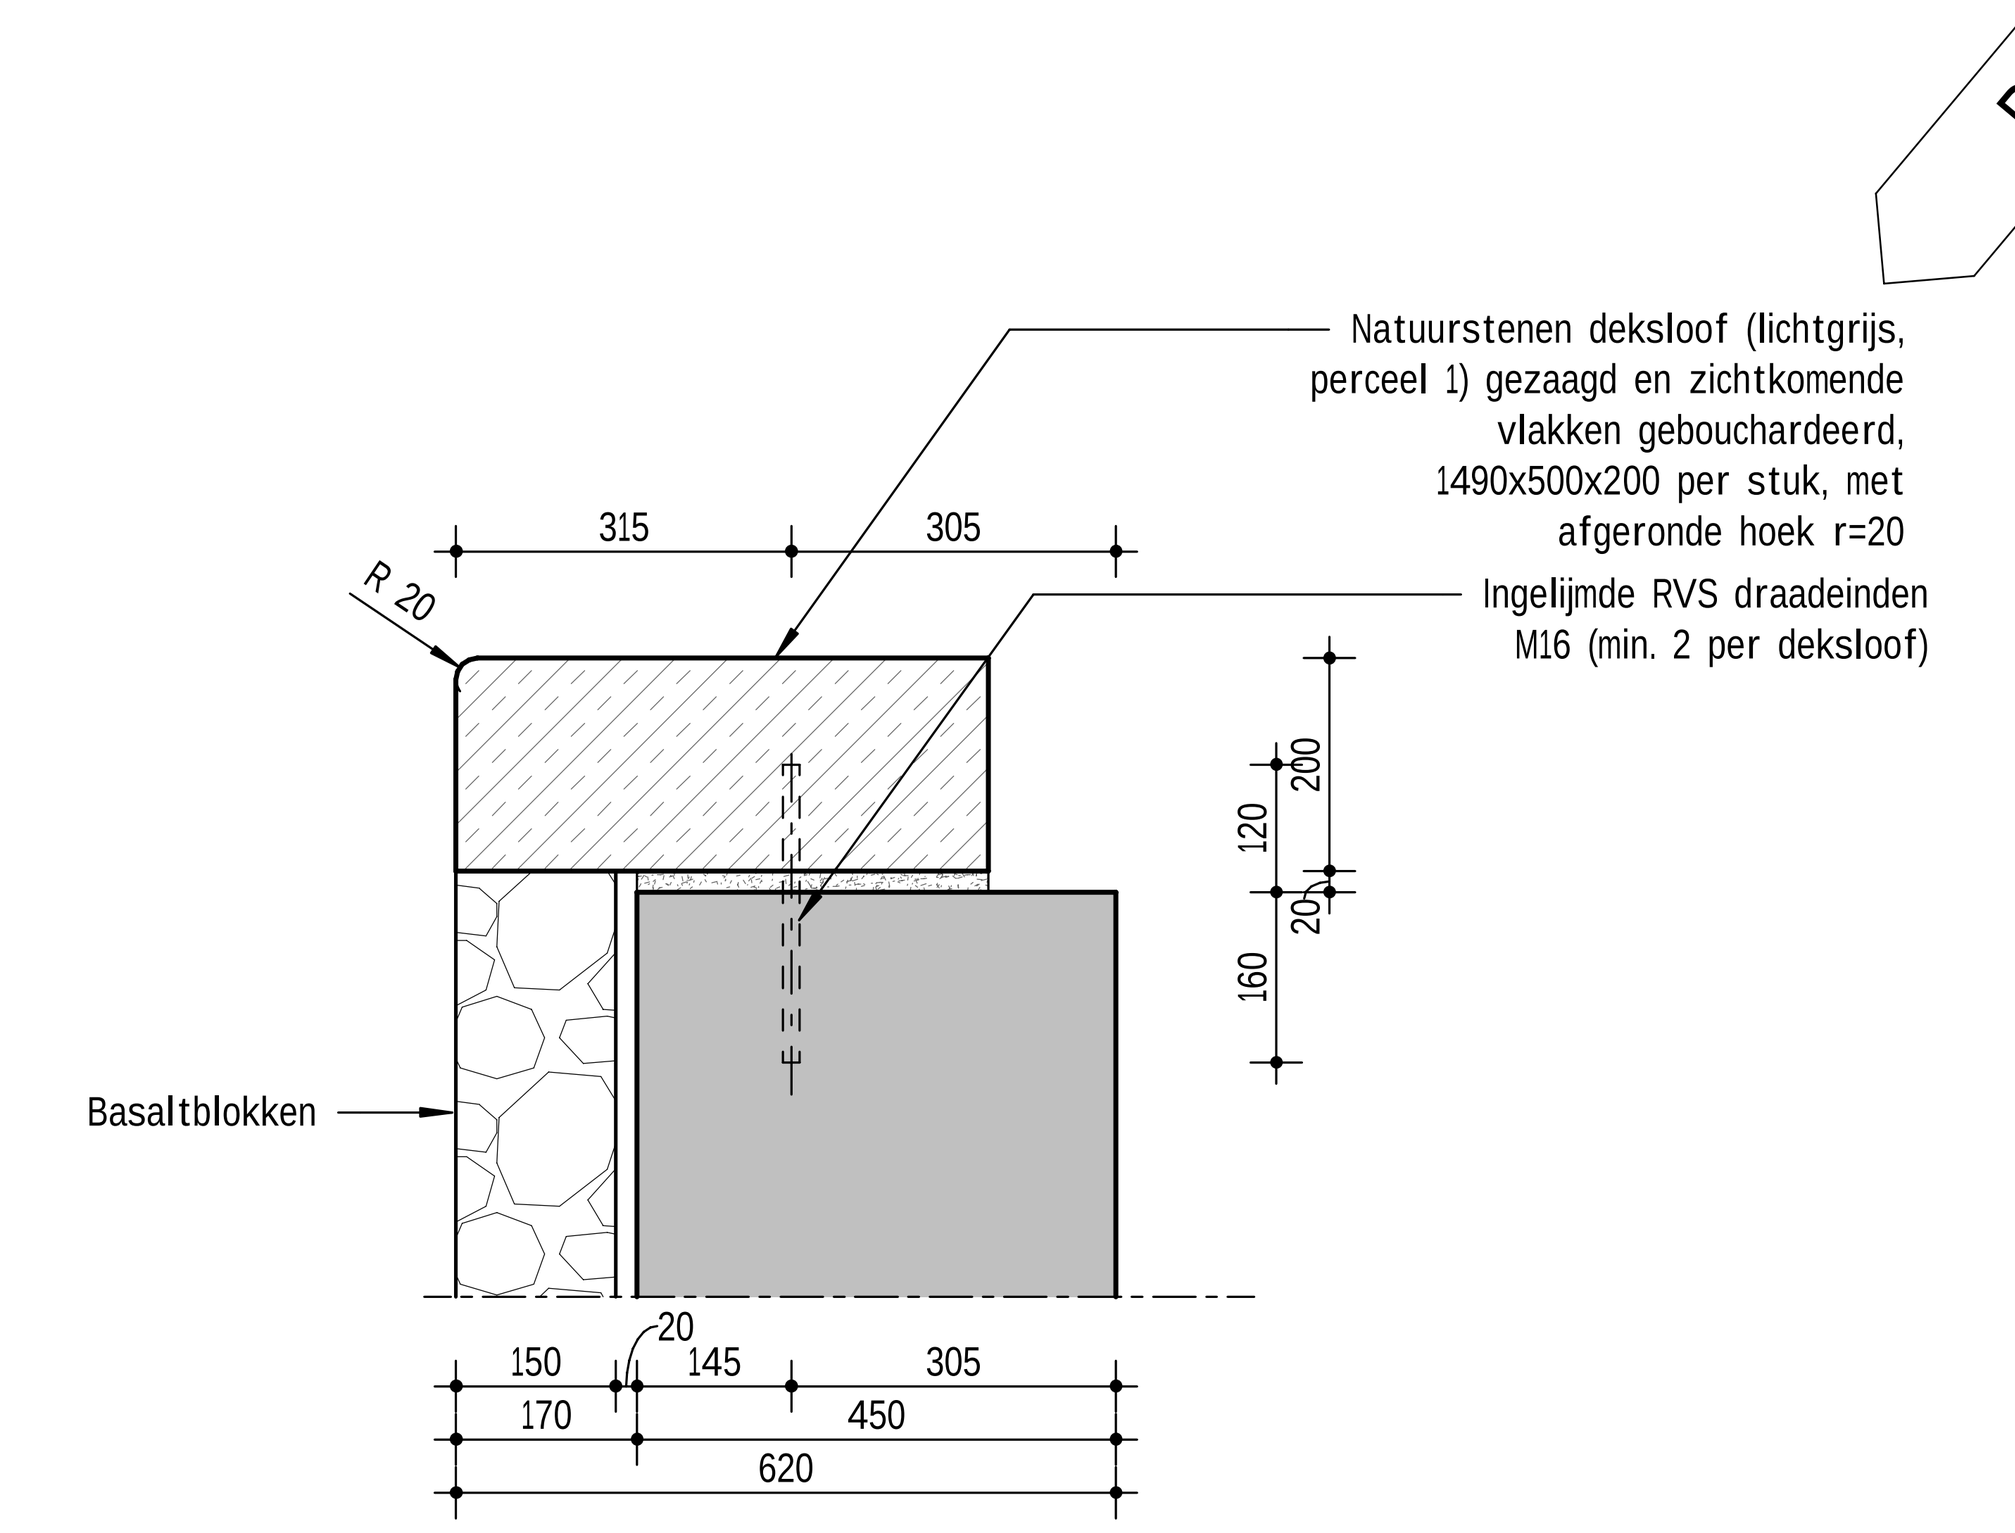


Principedetail deksteen op ihwg wand (basalt)

schaal: 1 : 10

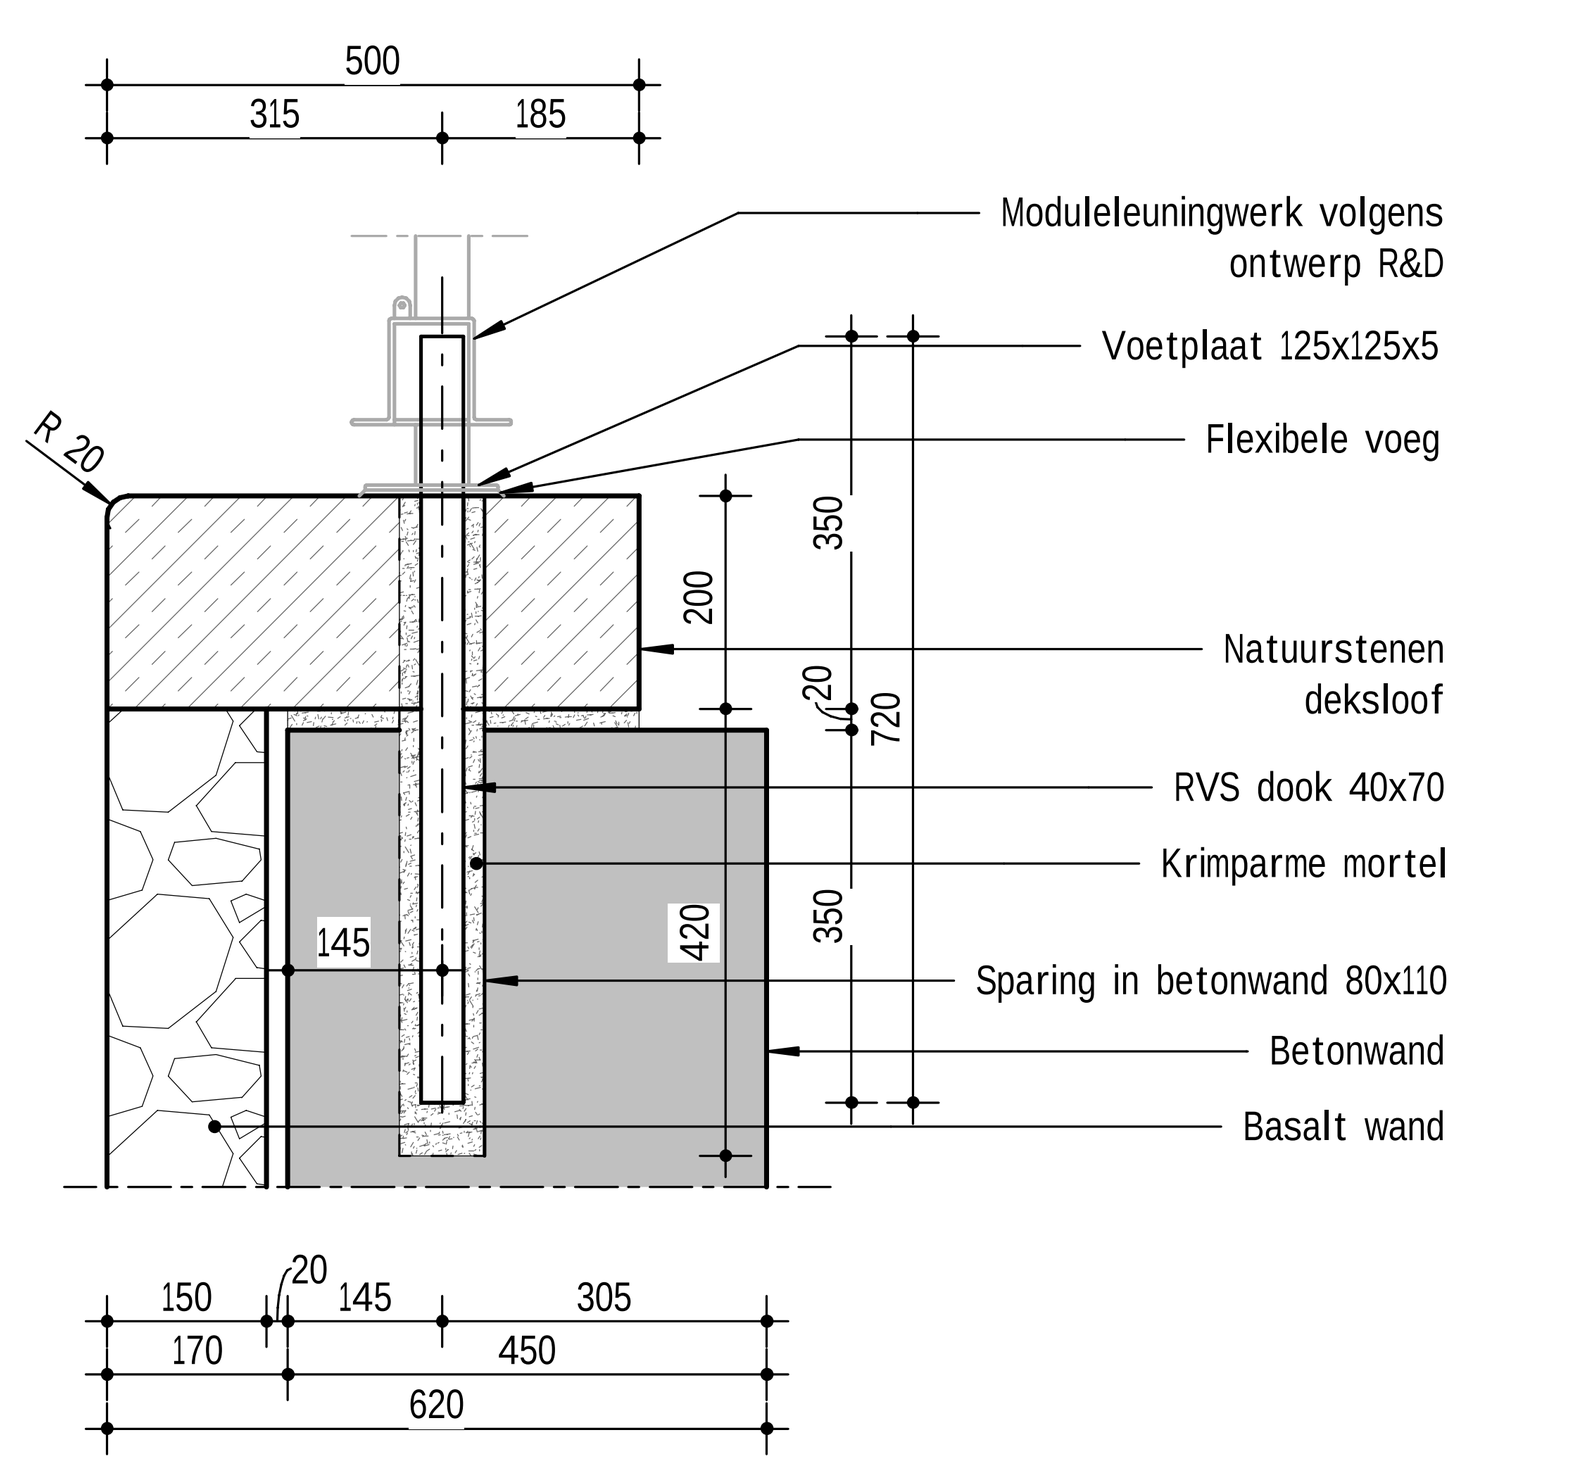


Principedetail module hekwerk op ihwg wand (basalt)

schaal: 1 : 10

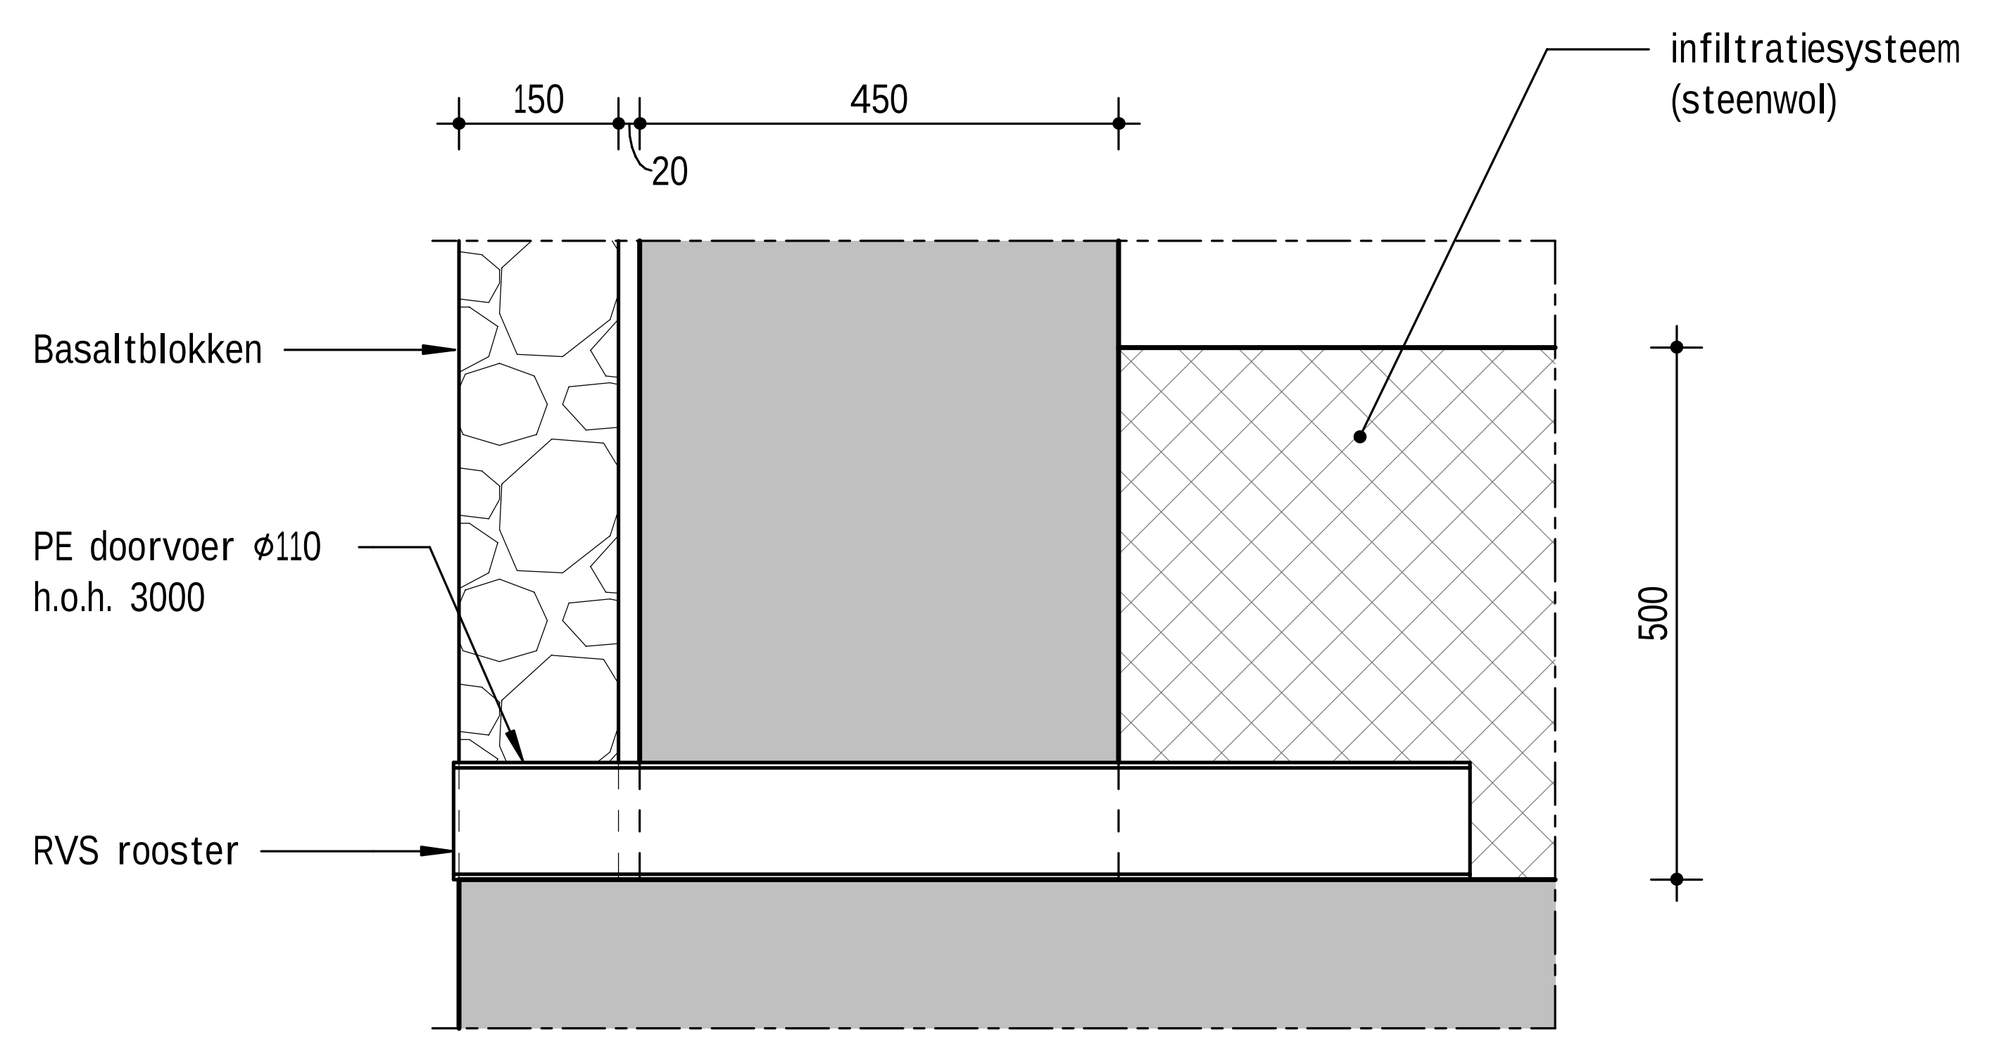


Principedetail doorvoer t.b.v. grondwater

schaal: 1 : 10

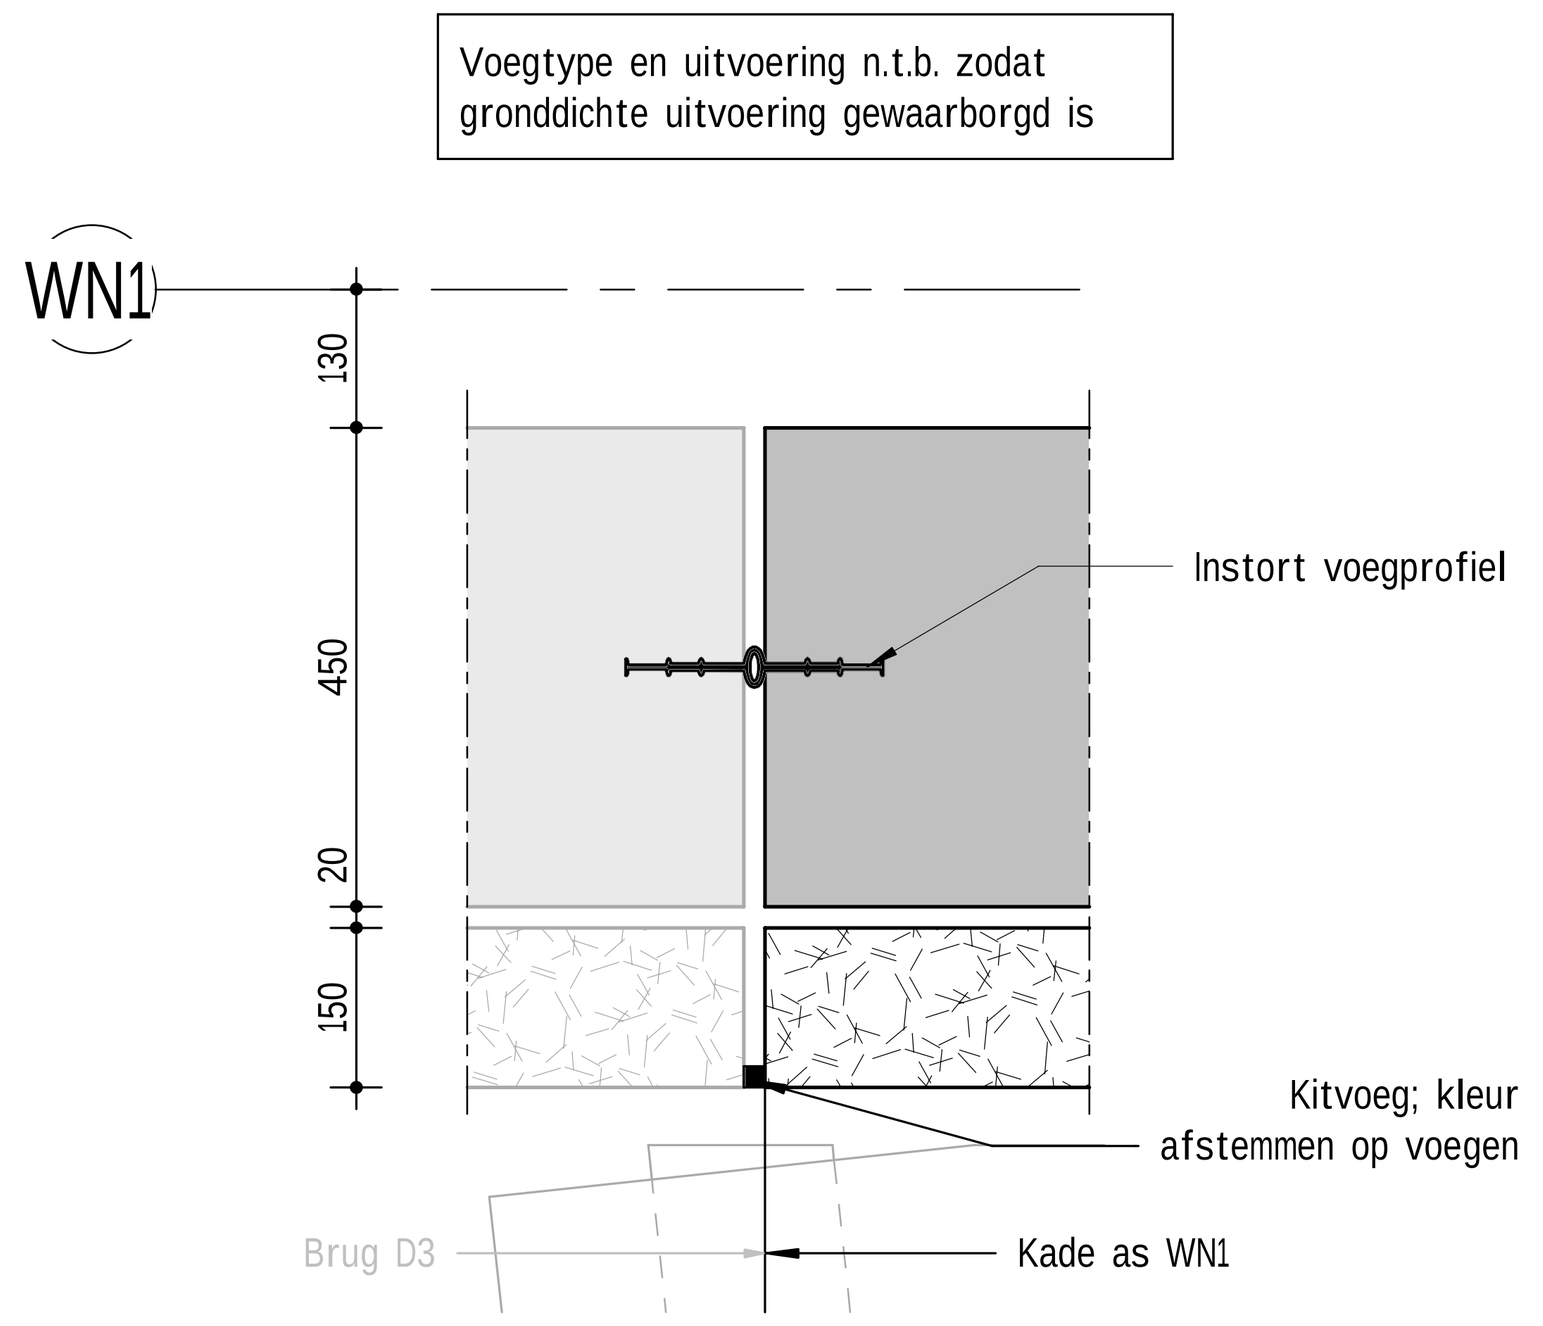


Detail 1 - Voegprofiel

schaal: 1 : 10

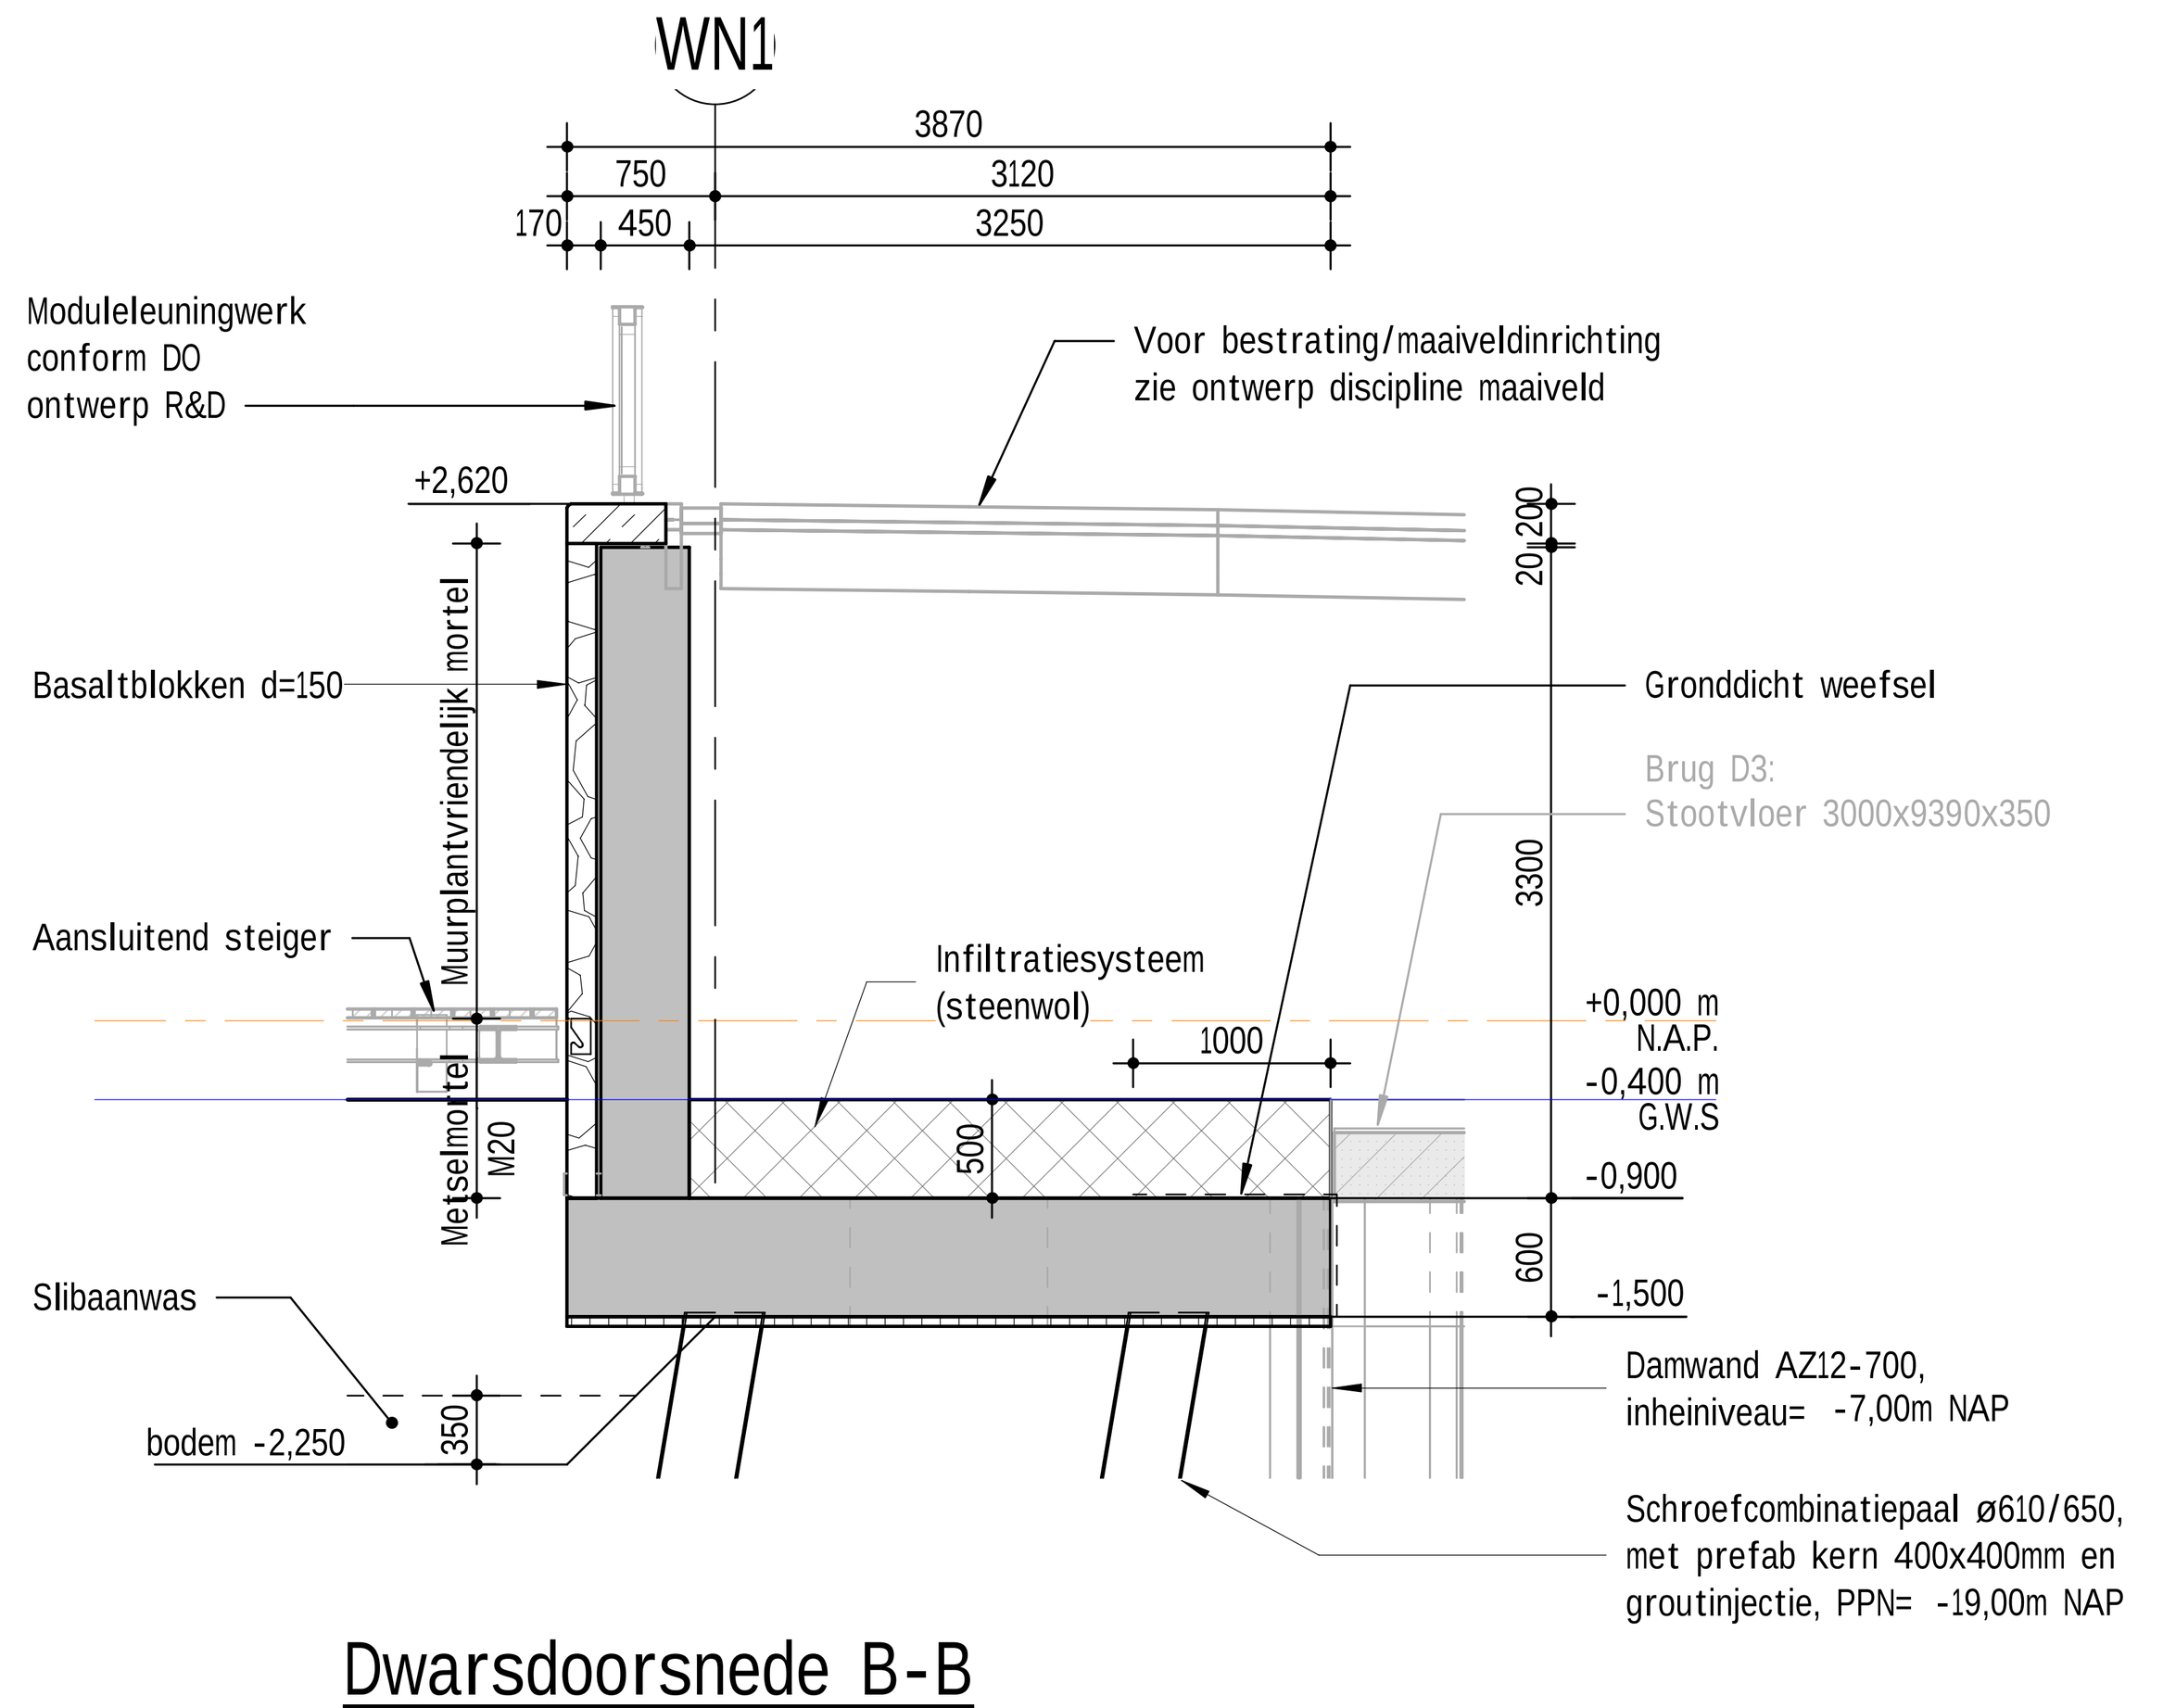


Dwarsdoorsnede B-B

schaal: 1 : 50

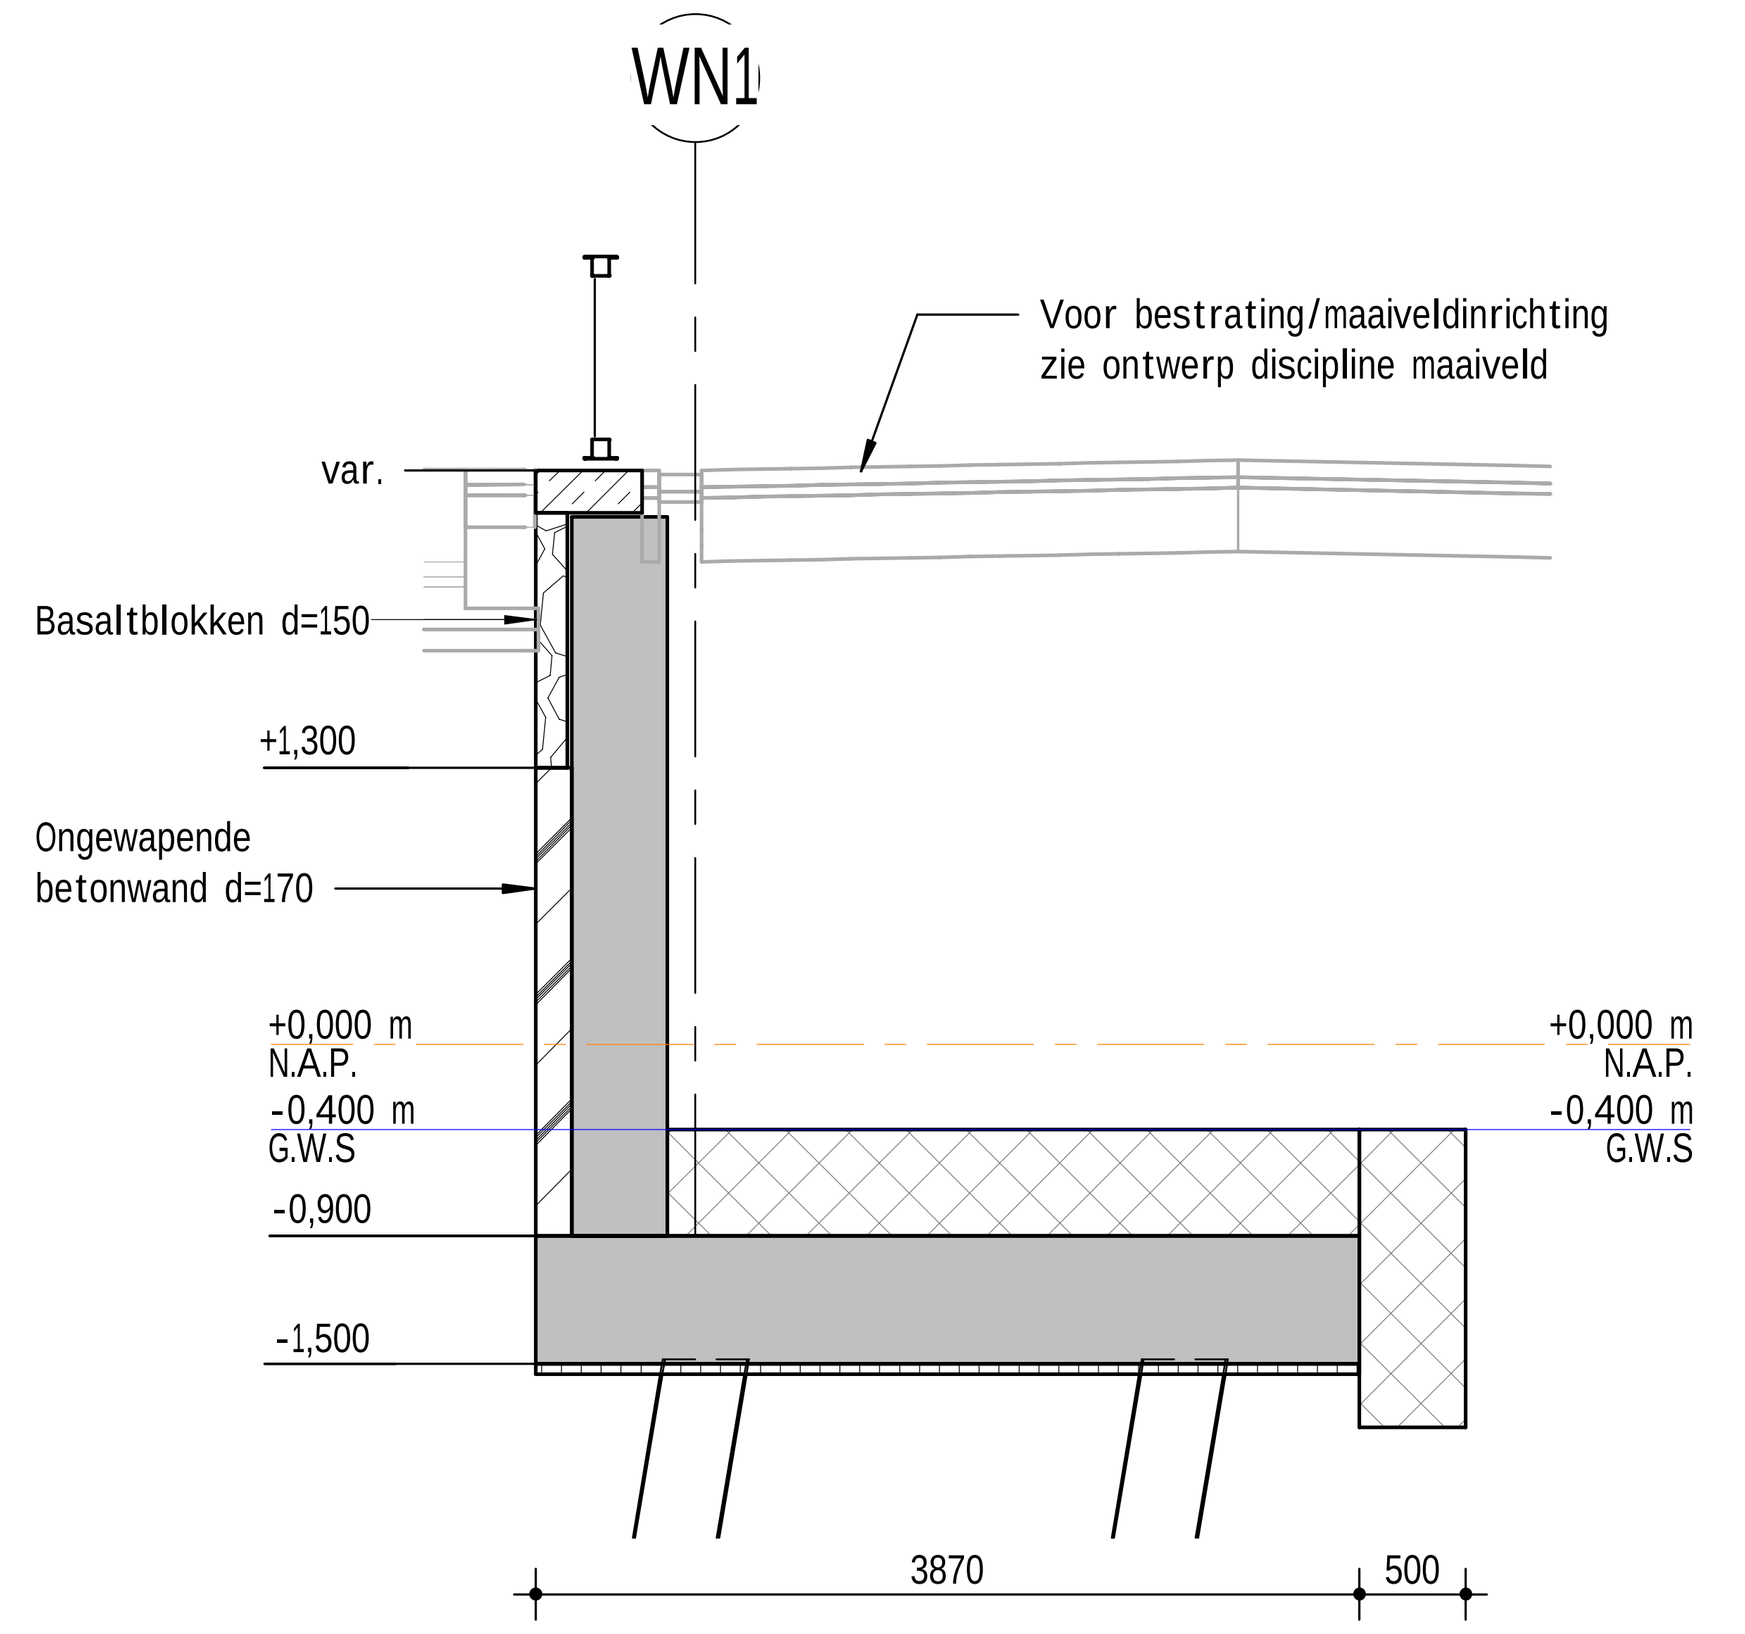

Dwarsdoorsnede C-C

schaal: 1 : 50

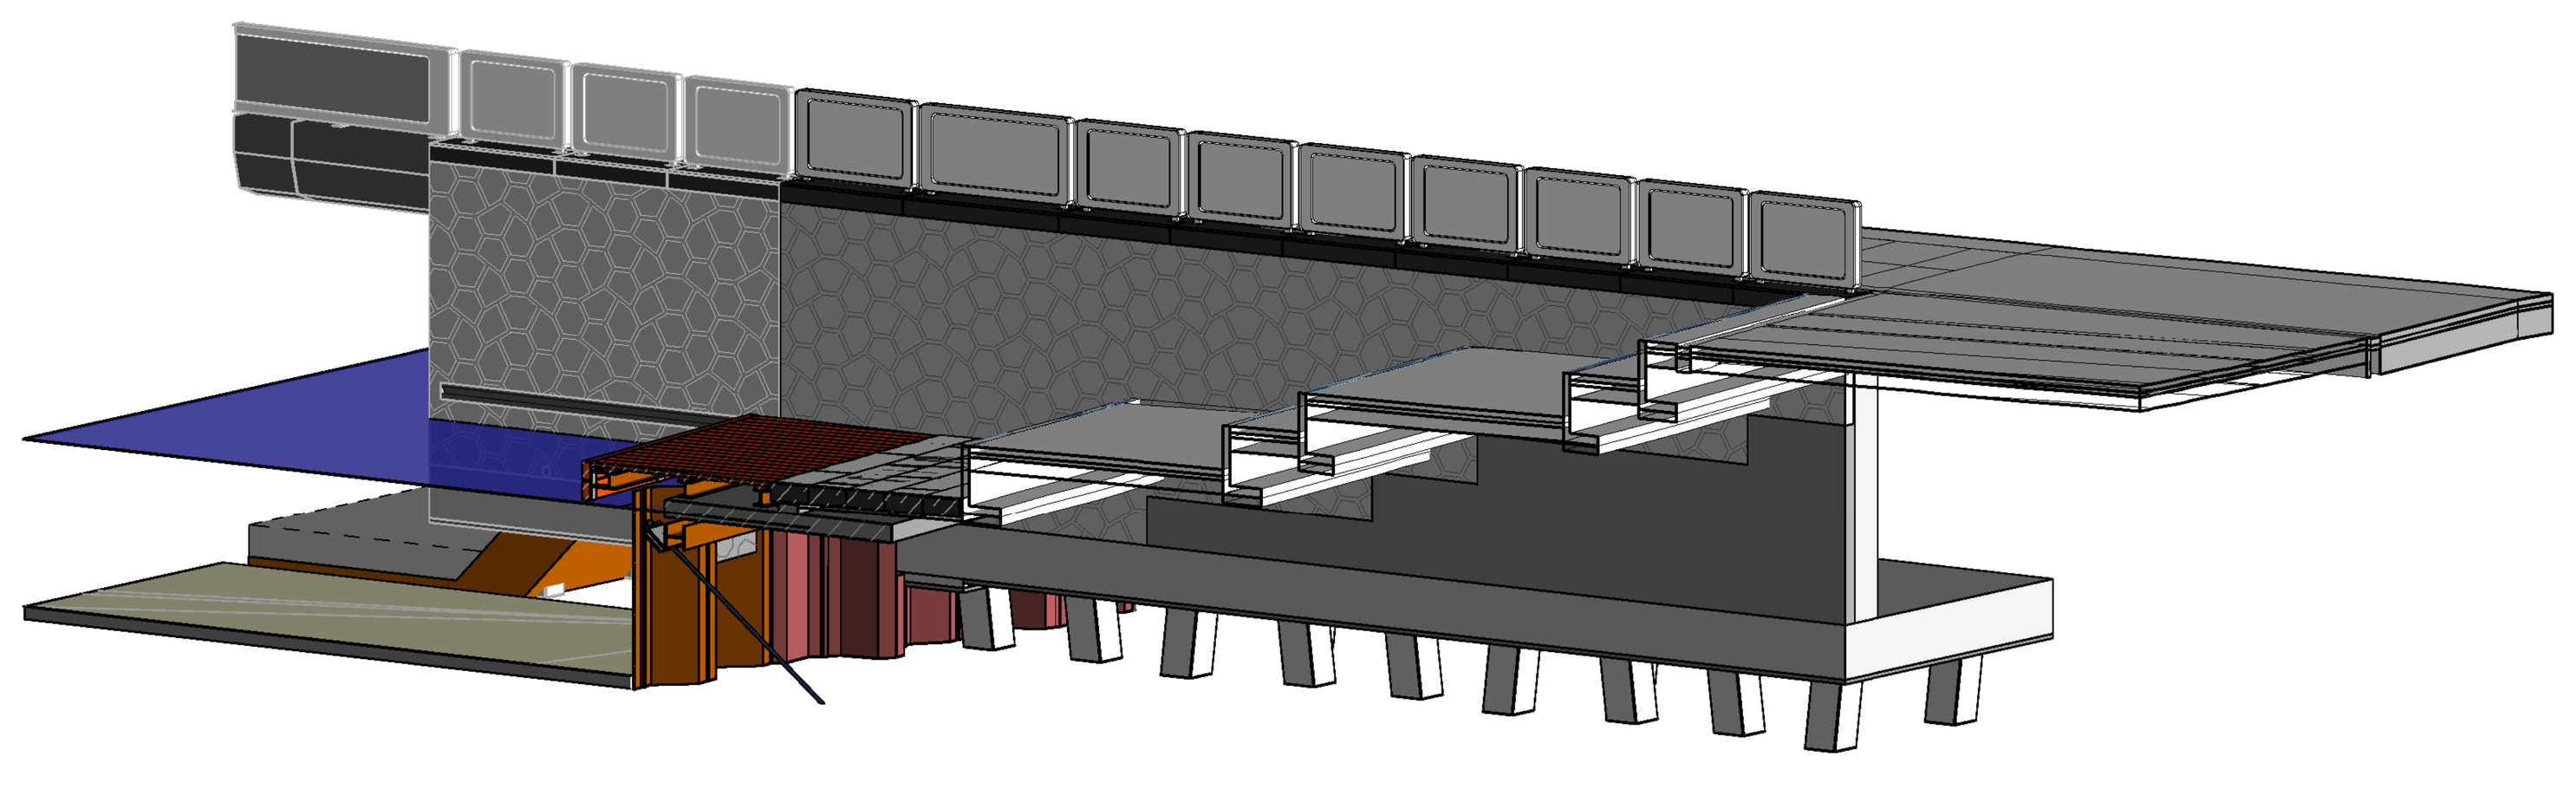

3D aanzicht

Bijbehorende tekeningen


- 28_23_1001 Autoverkeersbrug D3
- 28_23_1002 Autoverkeersbrug D5
- 28_23_1003 Grondkering Dwarsstraat 2 - Tussenplateau's (as WN1)
- 28_23_1004 Grondkering Dwarsstraat 2 - Ligweide (as WN2)
- 28_23_1005 Kademuur Waterbassin zuidwest (as WZ2)
- 28_23_1006 Kademuur Waterbassin zuidoost (as WZ1)
- DO-WP-D3 DO hekwerken bruggen Waterplein brug D3, d.d. 07-10-2022
- DO-WP-D5 DO hekwerken bruggen Waterplein brug D5, d.d. 07-10-2022
- DO-WP-DET DO details hekwerken bruggen waterplein, d.d. 07-10-2022

Opmerkingen

- Hoogtematen in M t.o.v. N.A.P.
- Maten in mm, tenzij anders aangegeven
- Hoeken in graden, 360 gradenstelsel
- x/y coördinaten in M, t.o.v. RD-stelsel
- Ontwerplevensduur primaire constructie: 100 jaar
- Vellingkanten i.h.w.g. beton 15x15mm
- Alle mantelbuizen voorzien van trekdraad
- Werkvloeren toepassen onder i.h.w.g. vloerconstructie d=50mm
- In het zicht blijvend beton moet voldoen aan CUR aanbeveling 100, klasse B1, grijsschaal II

Legenda

- Gewapend beton
- Prefab beton
- I.h.w.g. Prefab beton
- Ongewapend beton
- Basalt
- Natuursteen
- Zand
- Metselwerk
- infiltratiesysteem (steenwol)
- Werkvloerbeton
- Staal

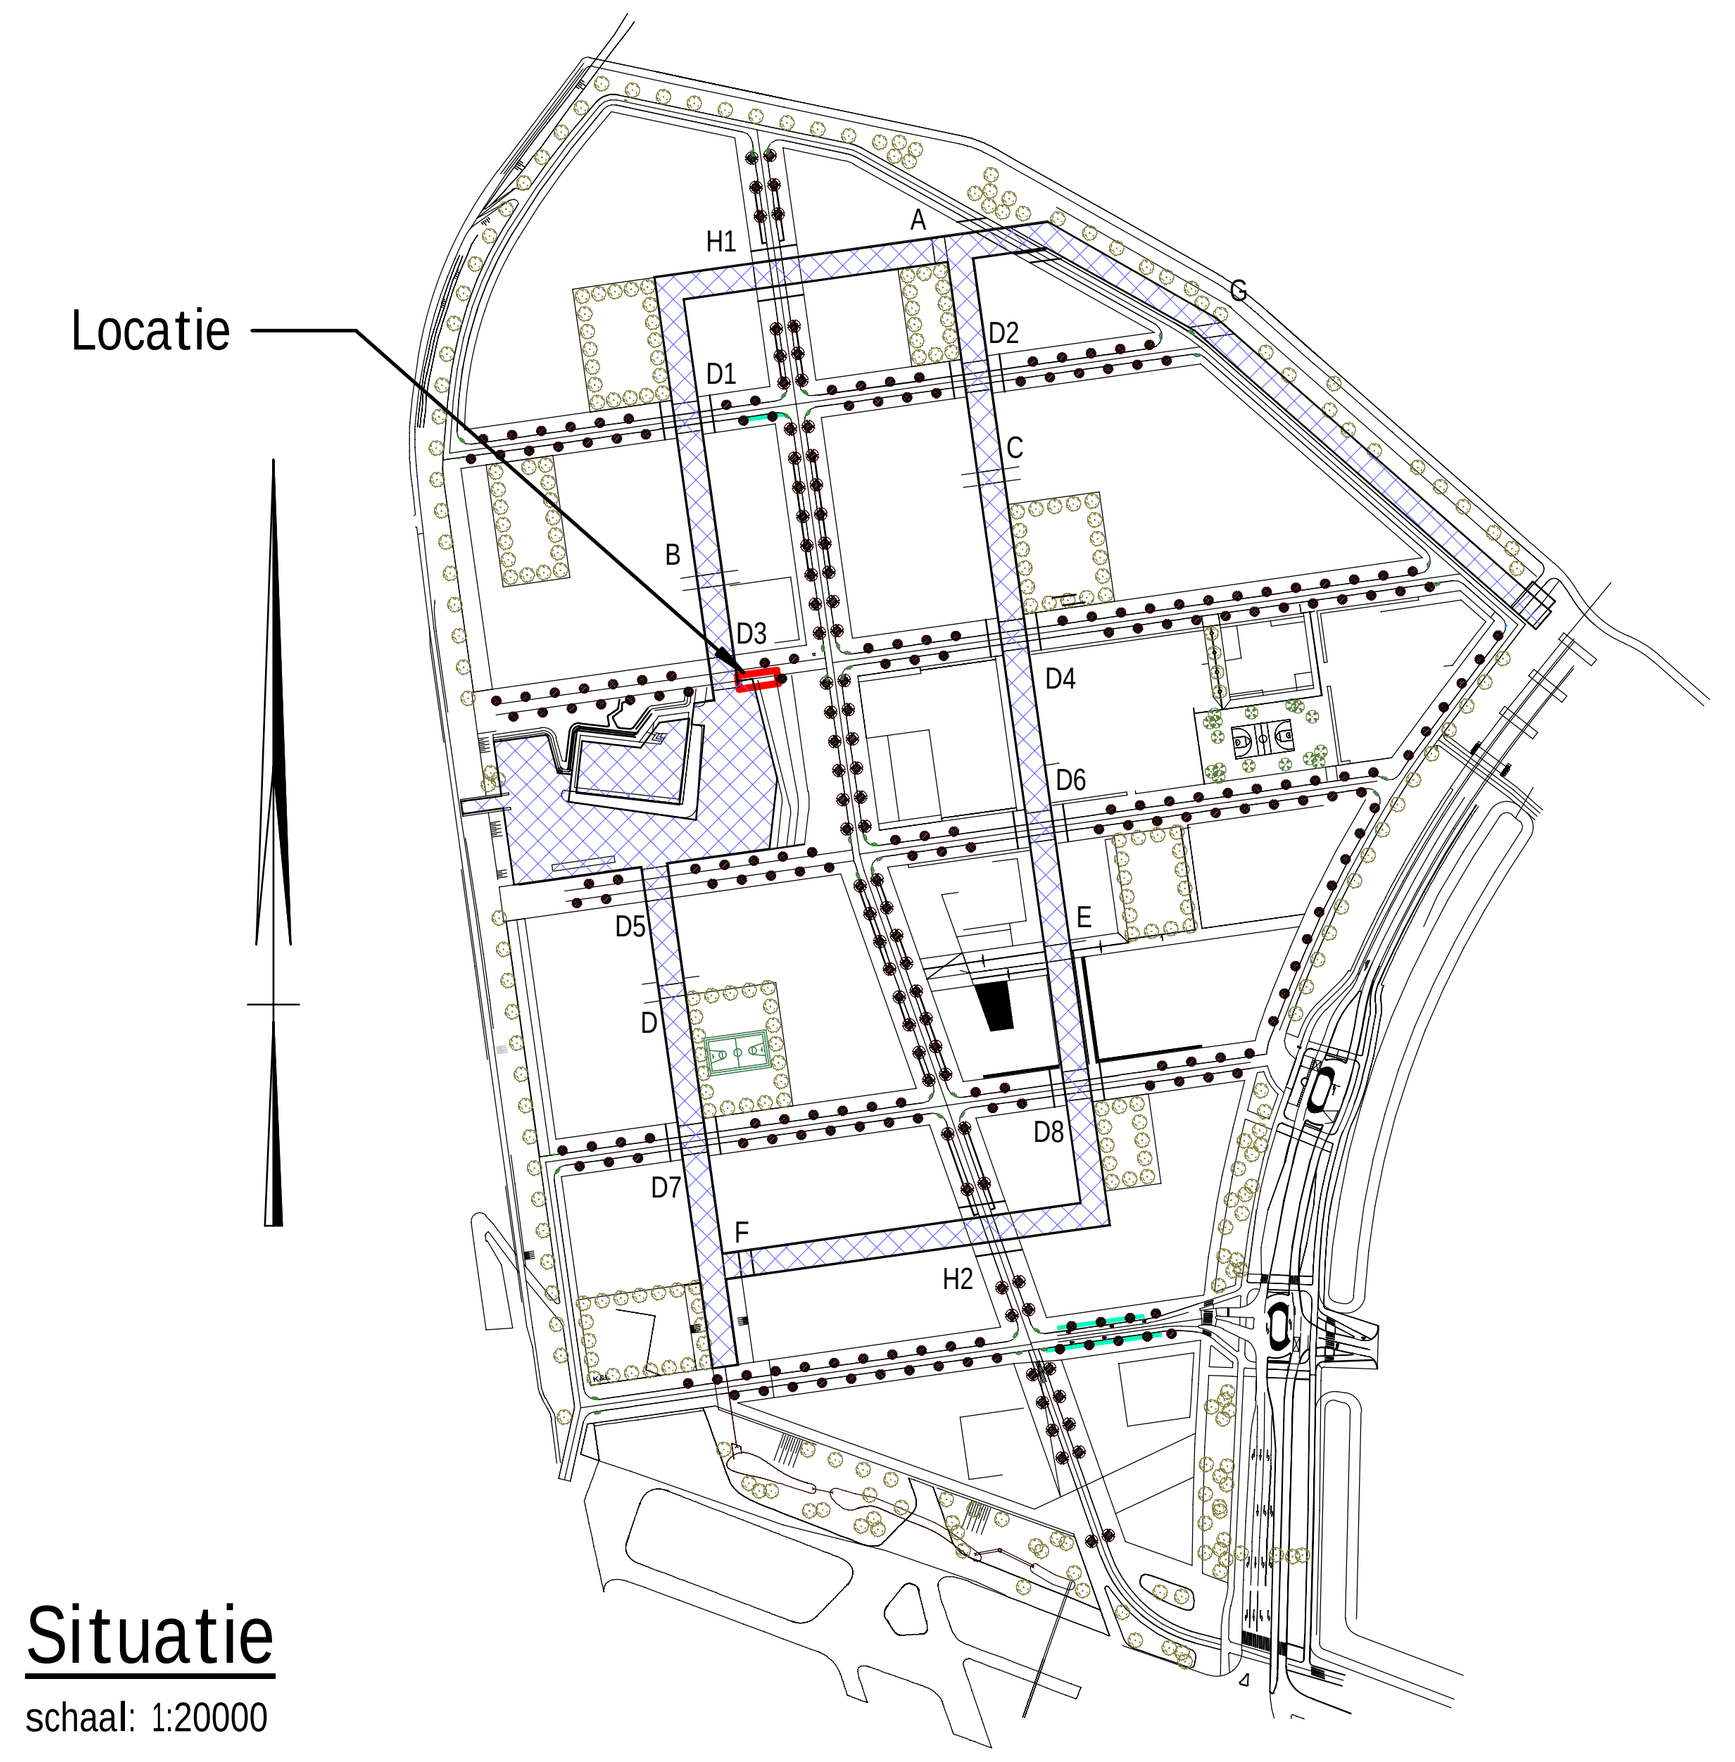

Situatie

schaal: 1:20000

Rev	Omschrijving	Datum rev	Get.	Gez.	Acc.
B	Definitief	26-04-2023	VSW	NMO	ABR
B1	Wijziging benaming	24-02-2023	PHO	NMO	ABR
A	Definitief	28-10-2022	PHO	STH	JBO
A1	Concept	18-07-2022	WHO	STH	JBO

Gemeente Amsterdam **Ingenieursbureau**

Weesperstraat 430
Postbus 12693
1100 AR Amsterdam
Telefoon: 020 2511111

Opdrachtgever: Grond & Ontwikkeling

Project: Zeeburgereiland - Sluisbuurt - Waterplein

Onderdeel: 2.6.7.02 / Grondkering Dwarsstraat 2 - Tussenplateau's (as WN1)

Status: Definitief	Fase: DO	Behoort bij: AI 2022-0231	Schaal: Zie tek.	
Opsteller: V. Sweet	Goedgekeurd en vrijgegeven: A. Bruggeman	Paraaf:	Datum: 26/04/23	Formaat: A1.0 (1189x594)
Projectnummer: 34870	Tekeningnummer: 28_23_1003	Bladnummer: 1	Aantal bladen: 1	Wijziging: B

Auteursrechten voorbehouden

Documentnr:

Plotdatum: 26-4-2023 10:43:45

Bestandsnaam: Autodesk Docs://NL_51005673_ ZBE Sluisbuurt Waterplein/SLBT01-AIB-CO#N-XX-BR-C-51005673 Sluisbuurt.rvt