inbo & wessel de jonge architecten bna bv

Datum	1 november 2012
Referentie	HG
Project	8037 - Amsterdam, NLR (Amsterdam)
Status	Definitief
Architect	
Projectleider	
Schaal	1 : 5

Behoort bij besluit van het Dag. Bestuur d.d.

15 JULI 2013

Gemeente Amsterdam
Stadsdeel Zuid

detailboekje
B5.760

27

15 APR 2013

802451--2013

inbo
Las Palmas, Wilhelminakade 308
Postbus 23160
3001 KD Rotterdam

T +31 (0)10 496 19 00

rotterdam@inbo.com
www.inbo.com

inbo b.v.
Woudenberg
Handelsregister Amersfoort
31026236

Opdrachtgever NLR / Royal Haskoning
Postbus 100
2130 AC HOOFDDORP

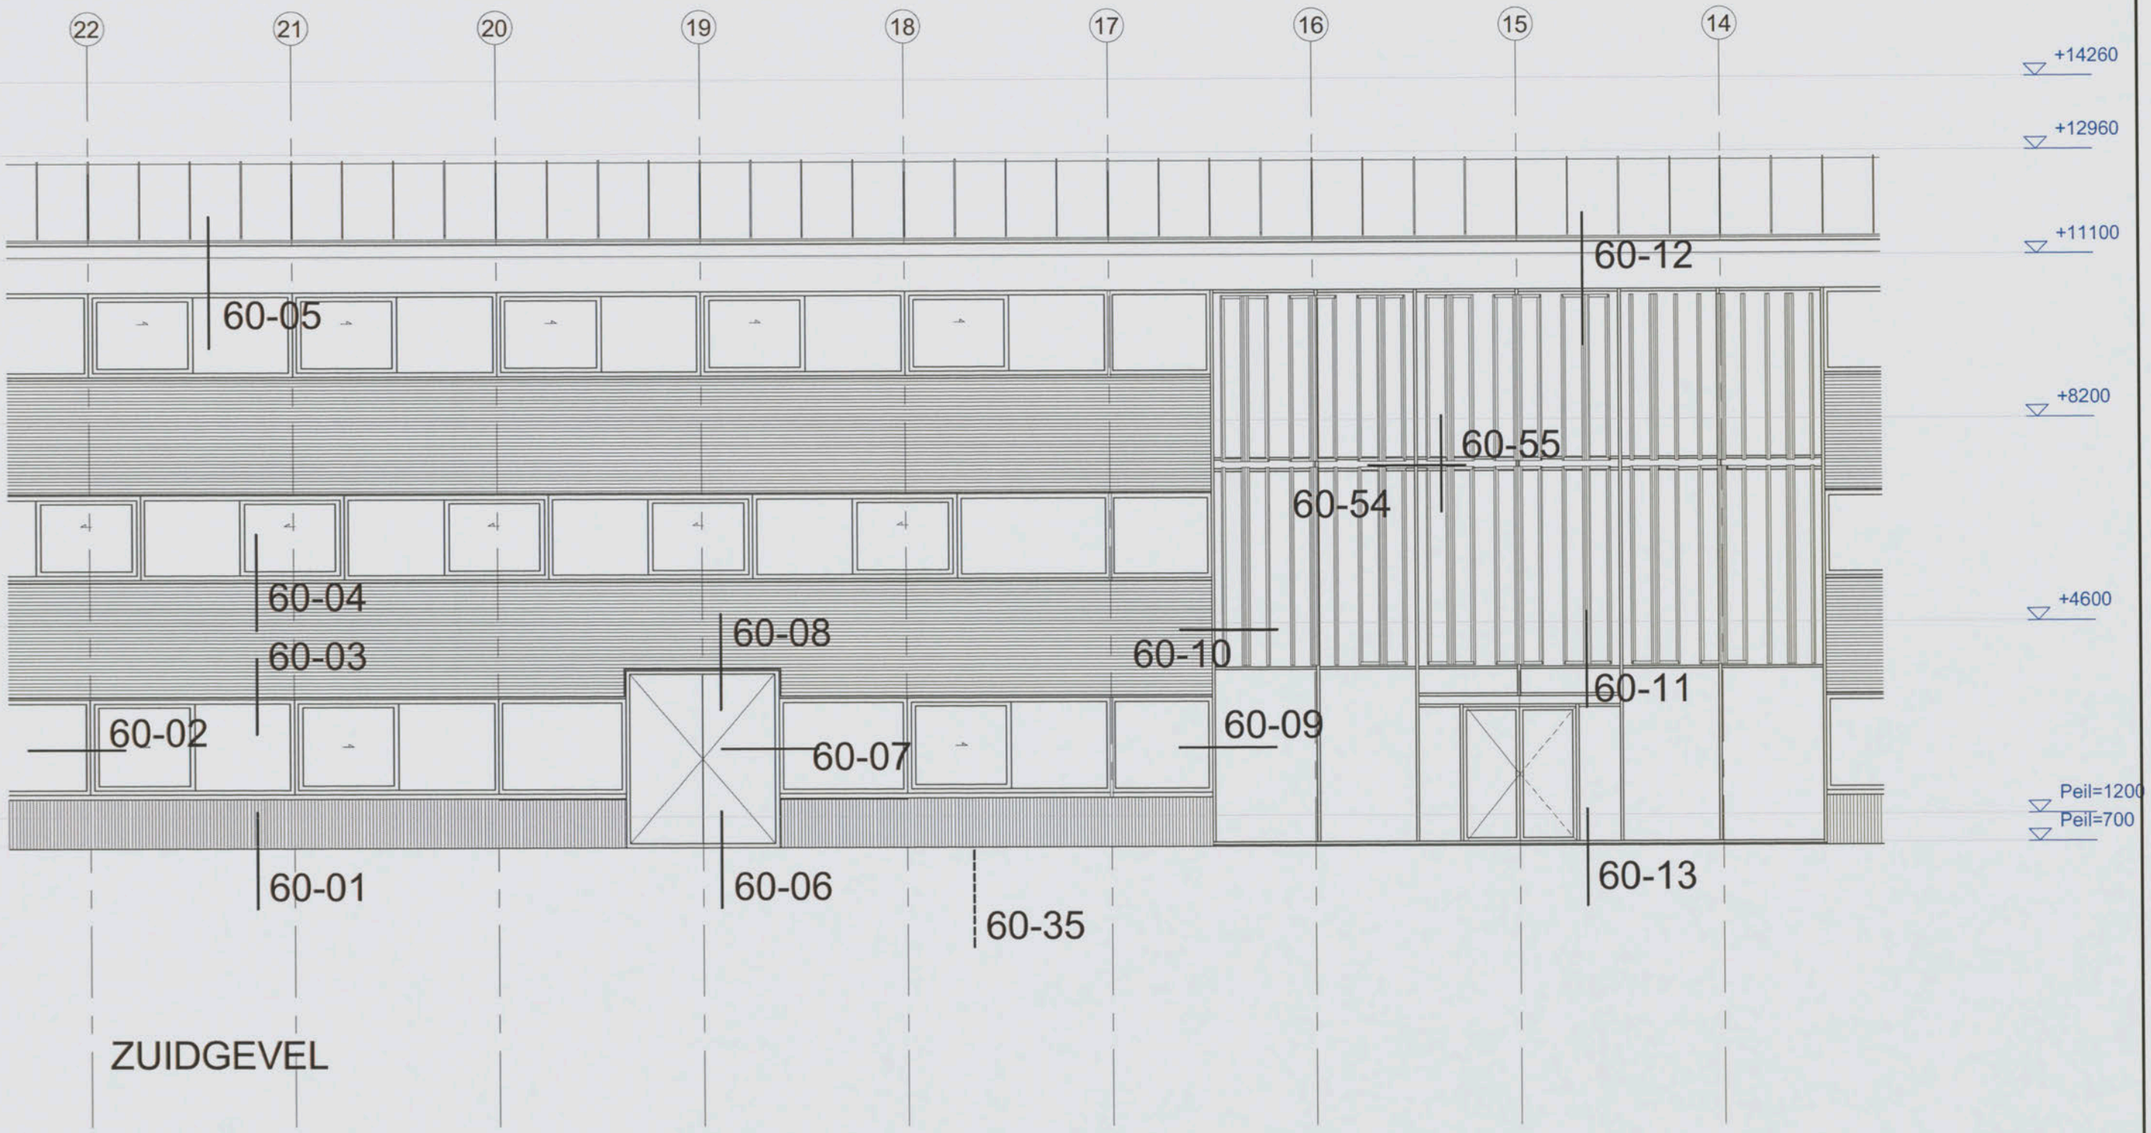

inbo wessel de jonge architecten bna bv

Inbo & Wessel de Jonge Architecten bna bv
samenwerkende architecten
Postbus 21360
3001 KD Rotterdam

Project	Amsterdam, NLR Gebouw 60
Onderwerp	Aanvraag Omgevingsvergunning Detailoverzicht

Projectnummer	8037/W385
Schaal	1 : 100
Datum	01-11-2012
Wijziging	
Detail	B5701A

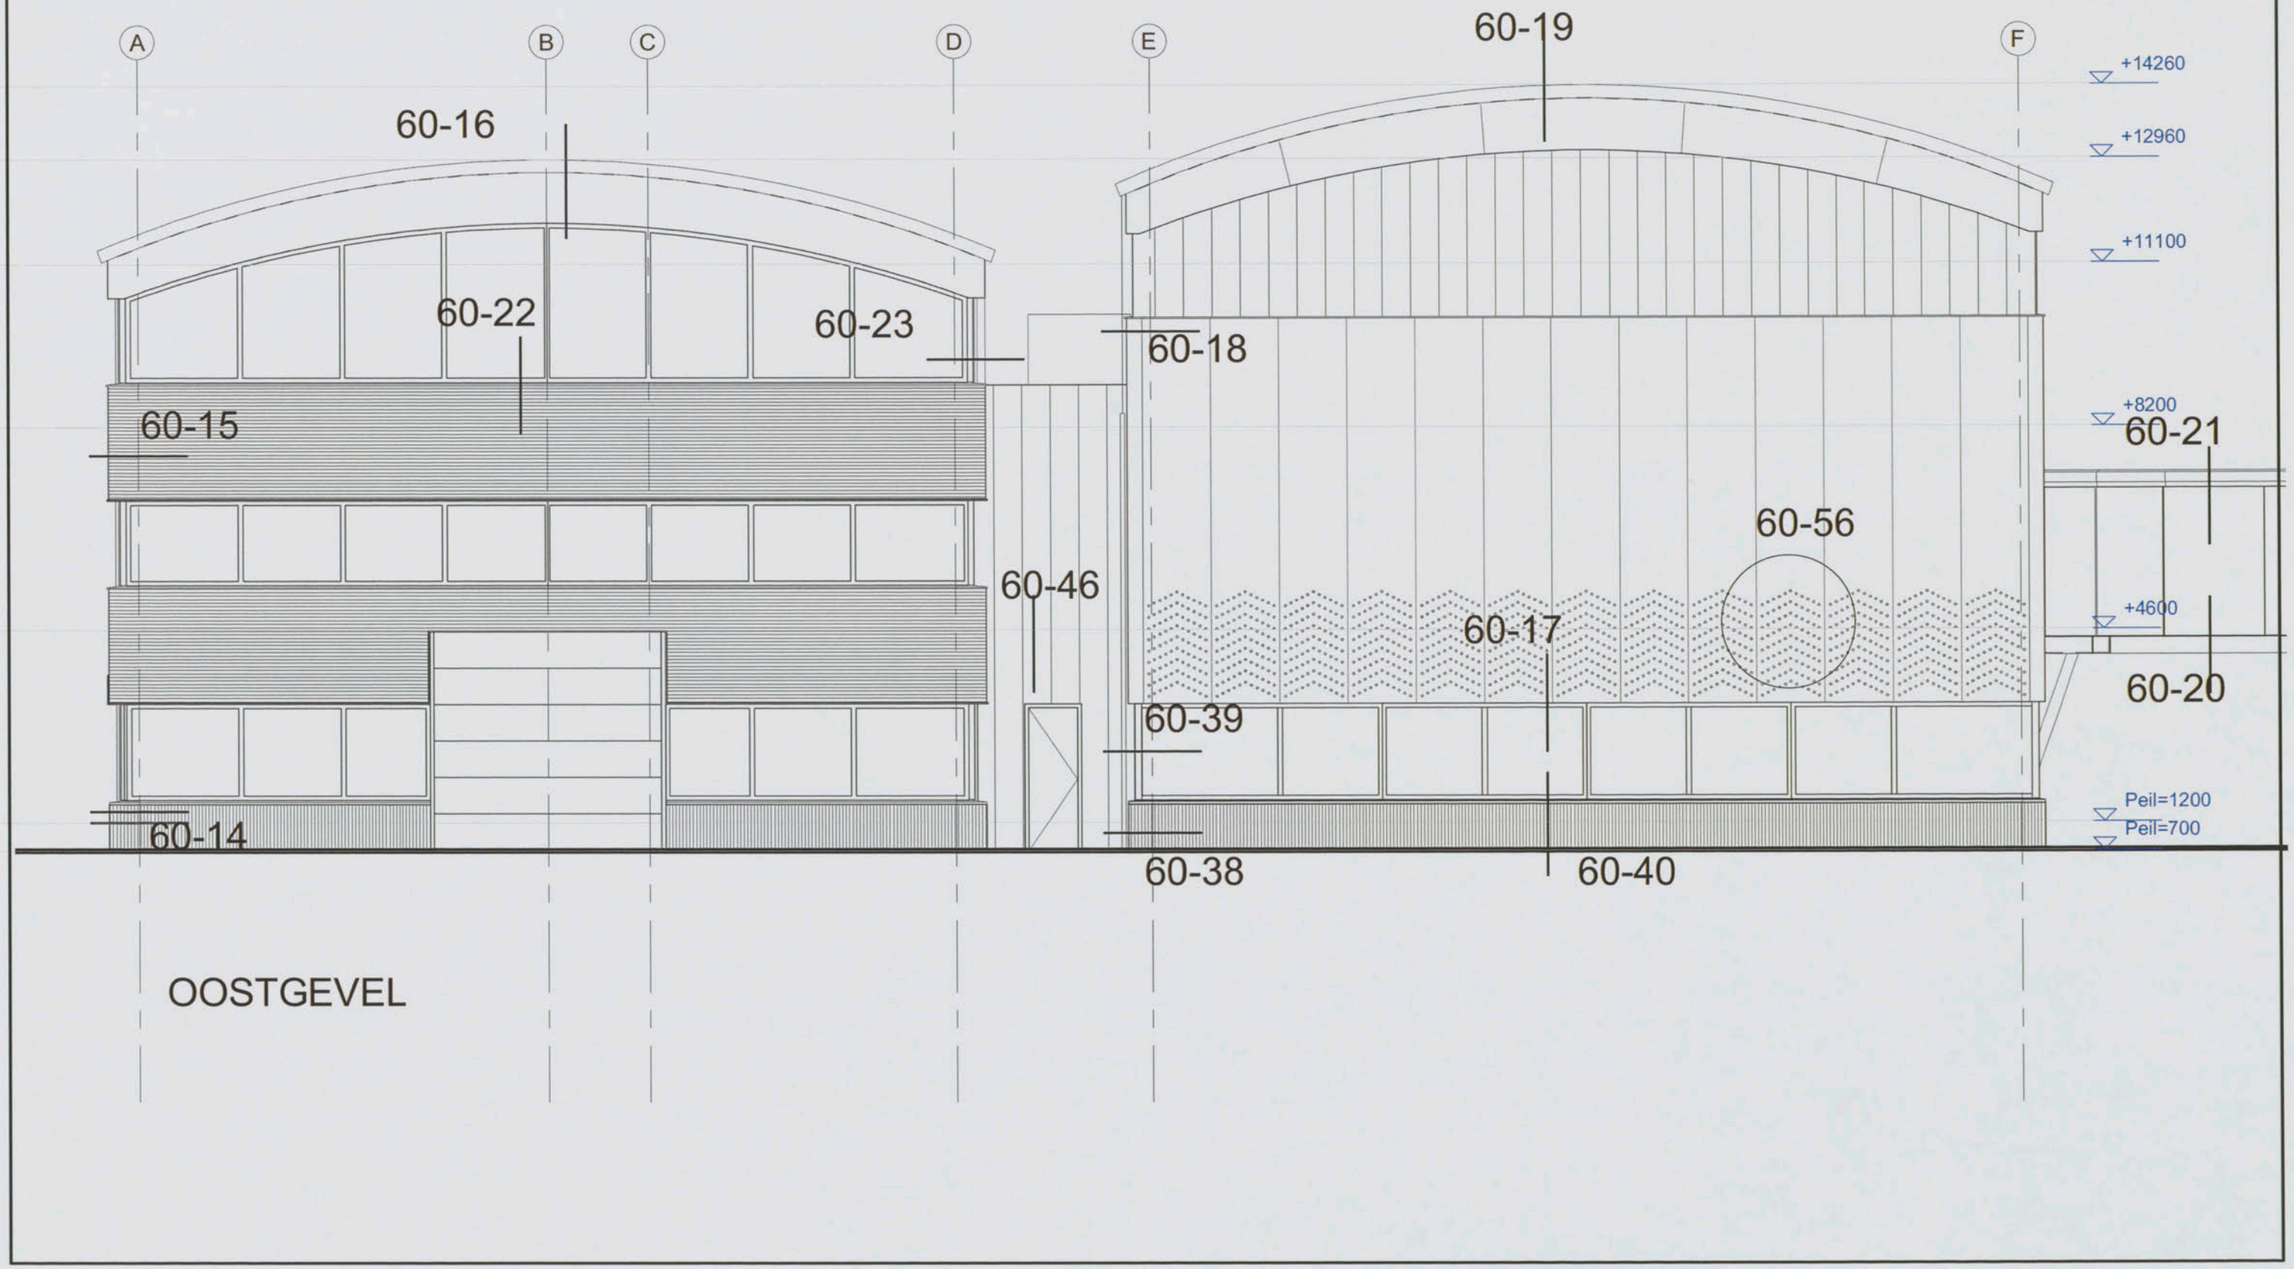

OOSTGEVEL

inbo wessel de jonge architecten bna bv

Inbo & Wessel de Jonge Architecten bna bv
samenwerkende architecten
Postbus 21360
3001 KD Rotterdam

Project	Amsterdam, NLR Gebouw 60
Onderwerp	Aanvraag Omgevingsvergunning Detailoverzicht oostgevel

Projectnummer	8037/W385
Schaal	1 : 100
Datum	01-11-2012
Wijziging	
Detail	B5701B

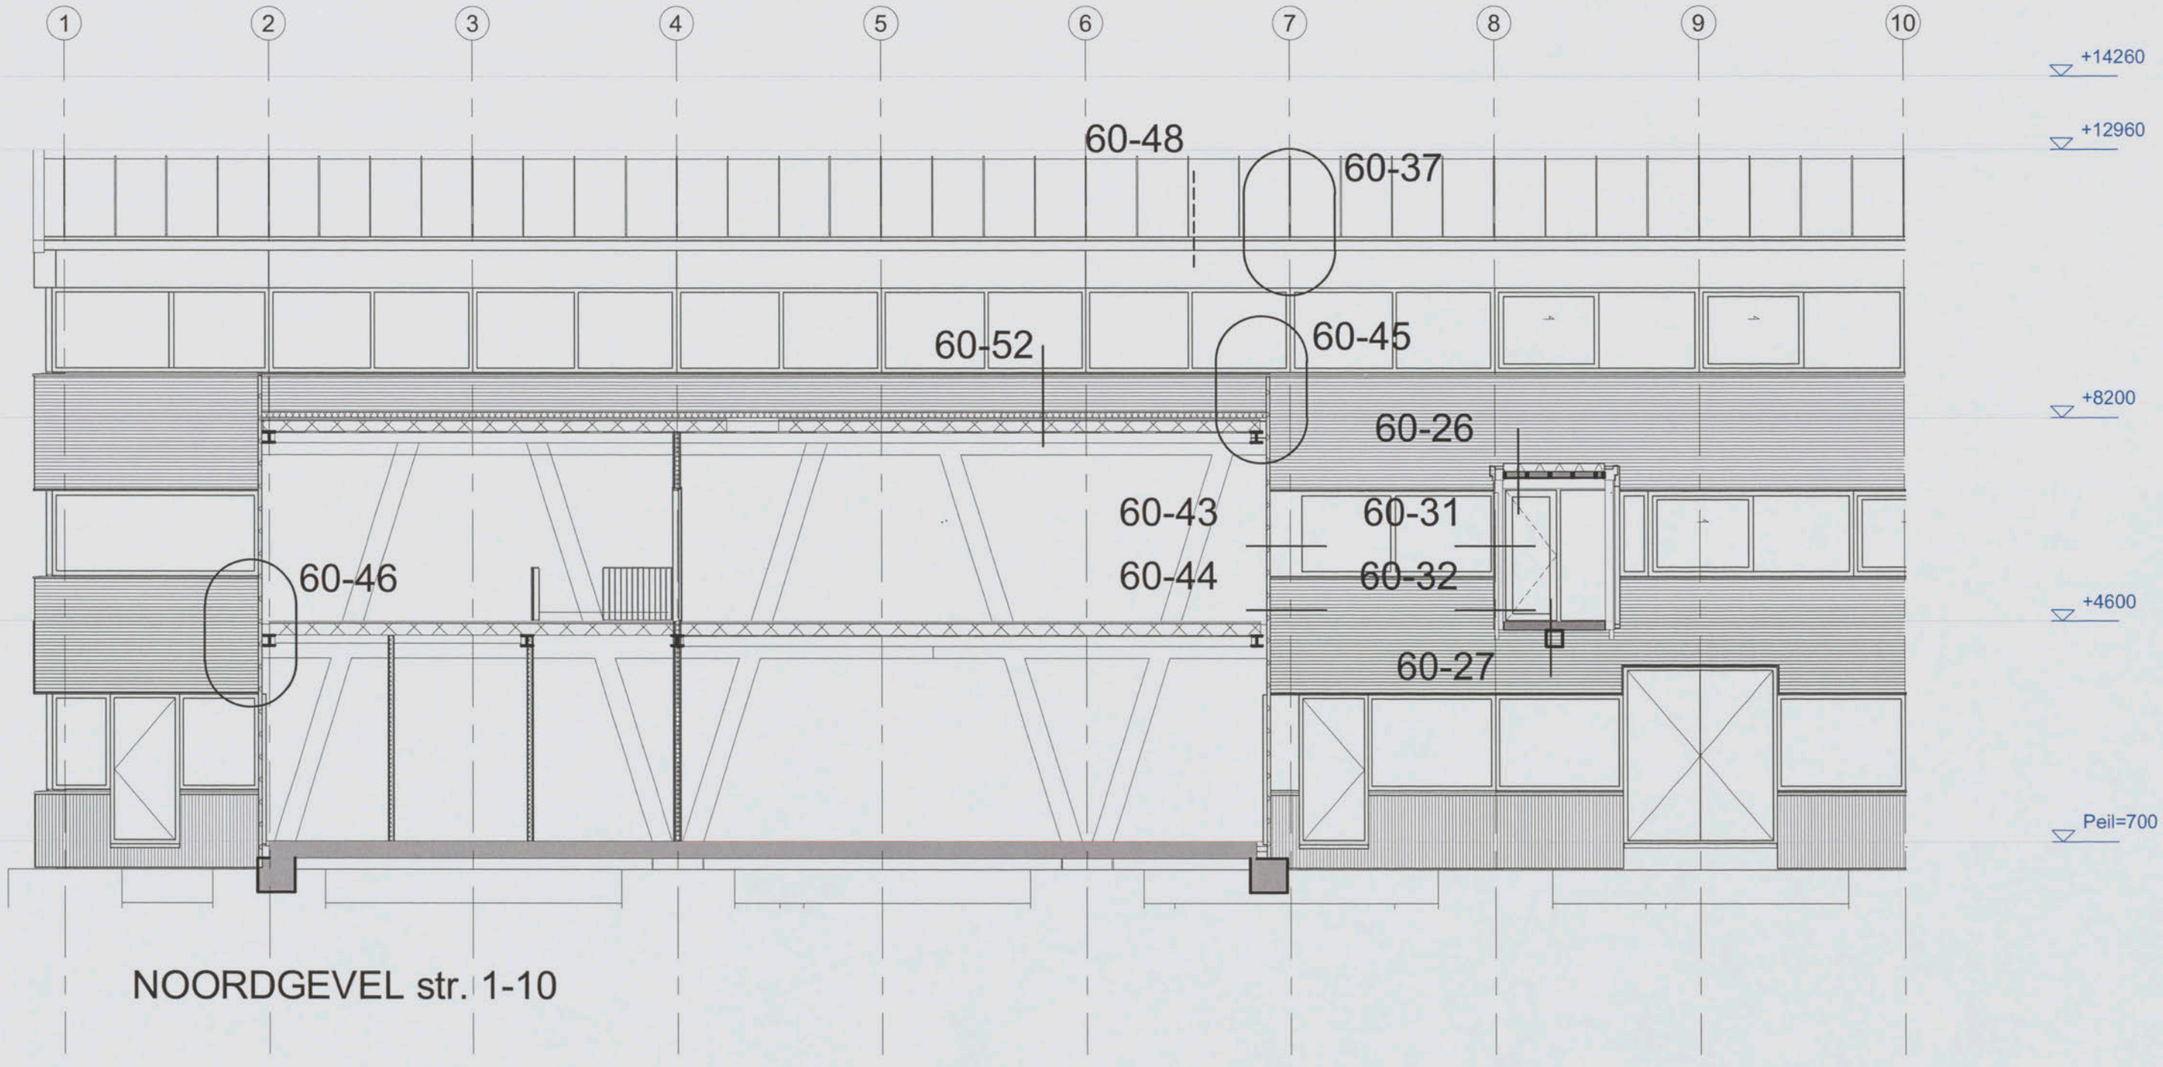

NOORDGEVEL str. 1-10

inbo wessel de jonge architecten bna bv

Inbo & Wessel de Jonge Architecten bna bv
samenwerkende architecten
Postbus 21360
3001 KD Rotterdam

Project	Amsterdam, NLR Gebouw 60
Onderwerp	Aanvraag Omgevingsvergunning Detailoverzicht noordgevel tussen stramien.....

Projectnummer	8037/W385
Schaal	1 : 100
Datum	01-11-2012
Wijziging	
Detail	B5701C

the scale towards document

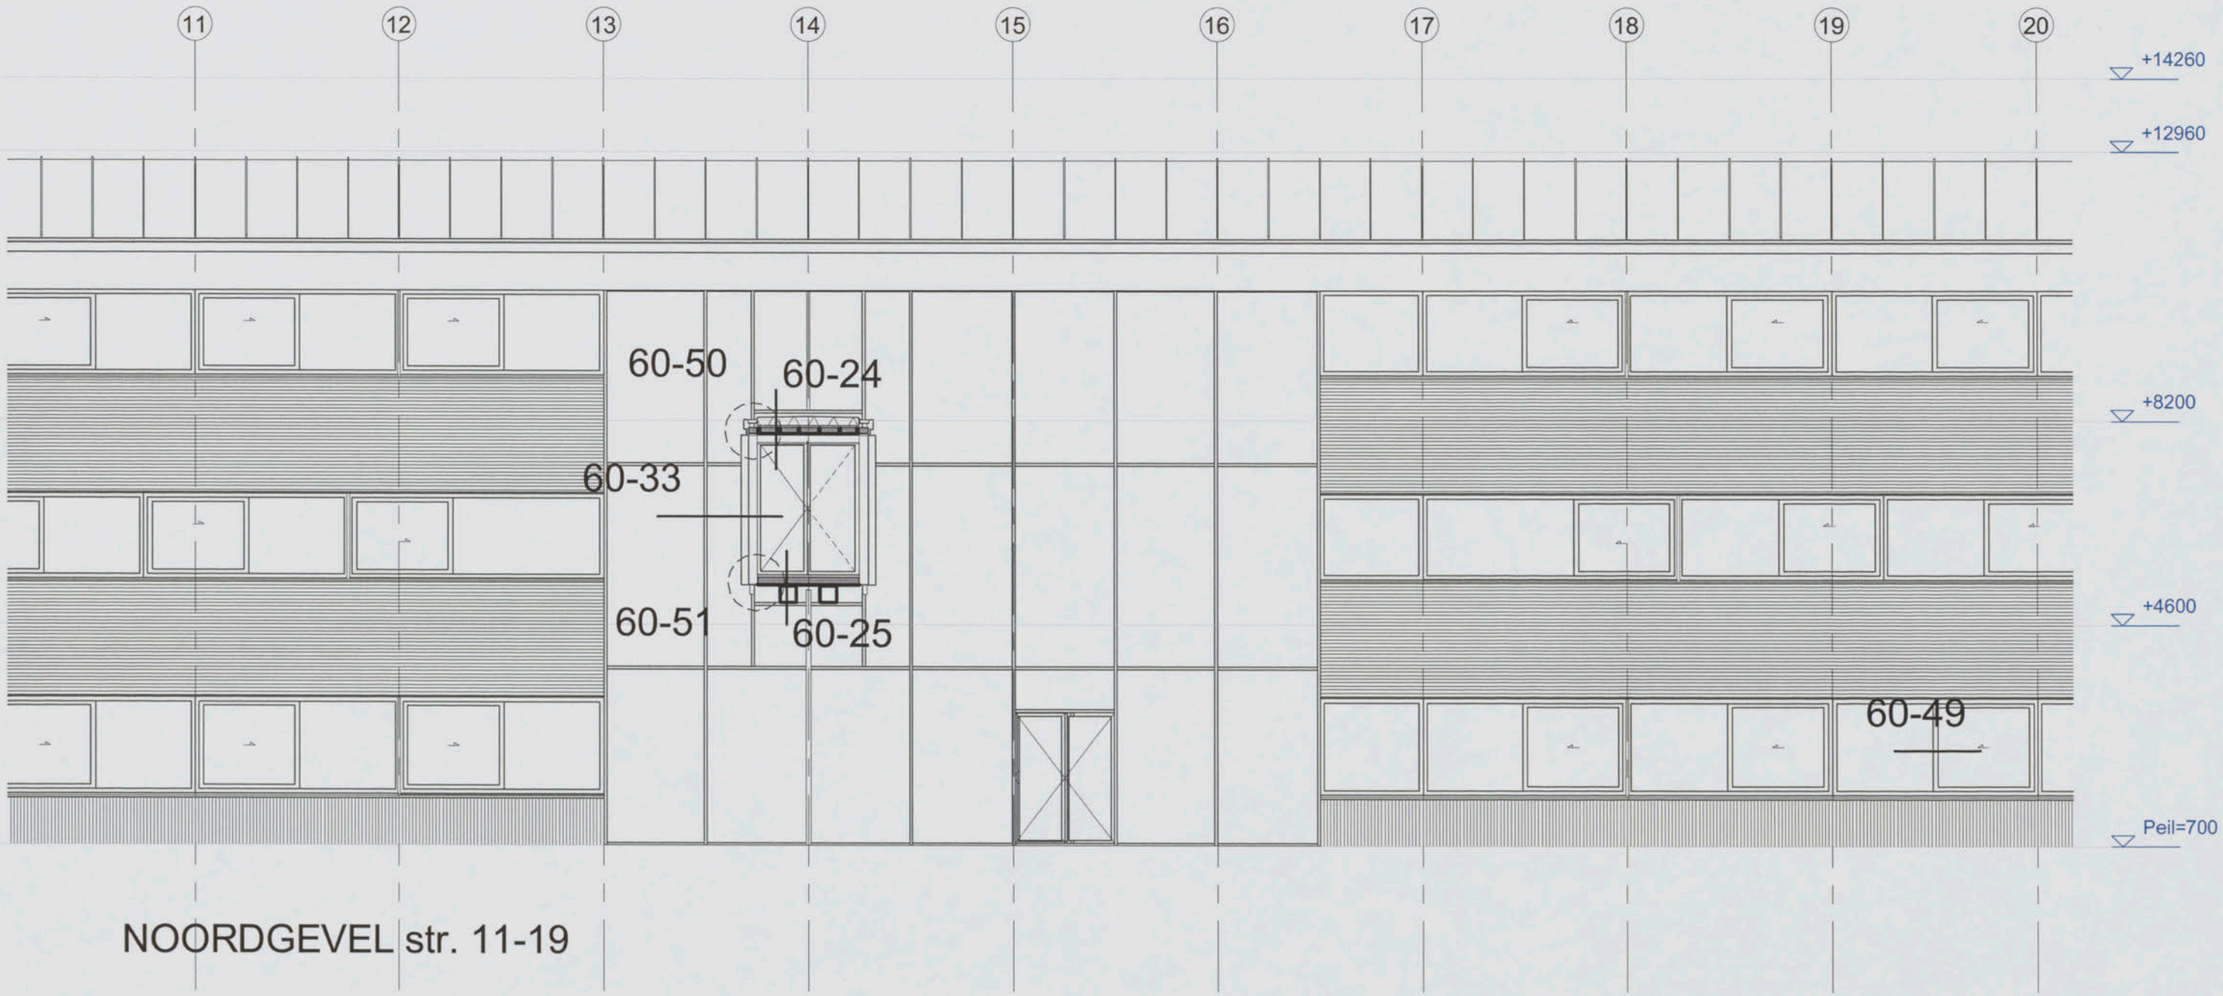

NOORDGEVEL str. 1̲1̲-19

inbo wessel de jonge architecten bna bv
Inbo & Wessel de Jonge Architecten bna bv
samenwerkende architecten
Postbus 21360
3001 KD Rotterdam

Project	Amsterdam, NLR Gebouw 60
Onderwerp	Aanvraag Omgevingsvergunning Detailoverzicht noordgevel stramien 10-19
Projectnummer	8037/W385
Schaal	1 : 100
Datum	01-11-2012
Wijziging	
Detail	B5701D

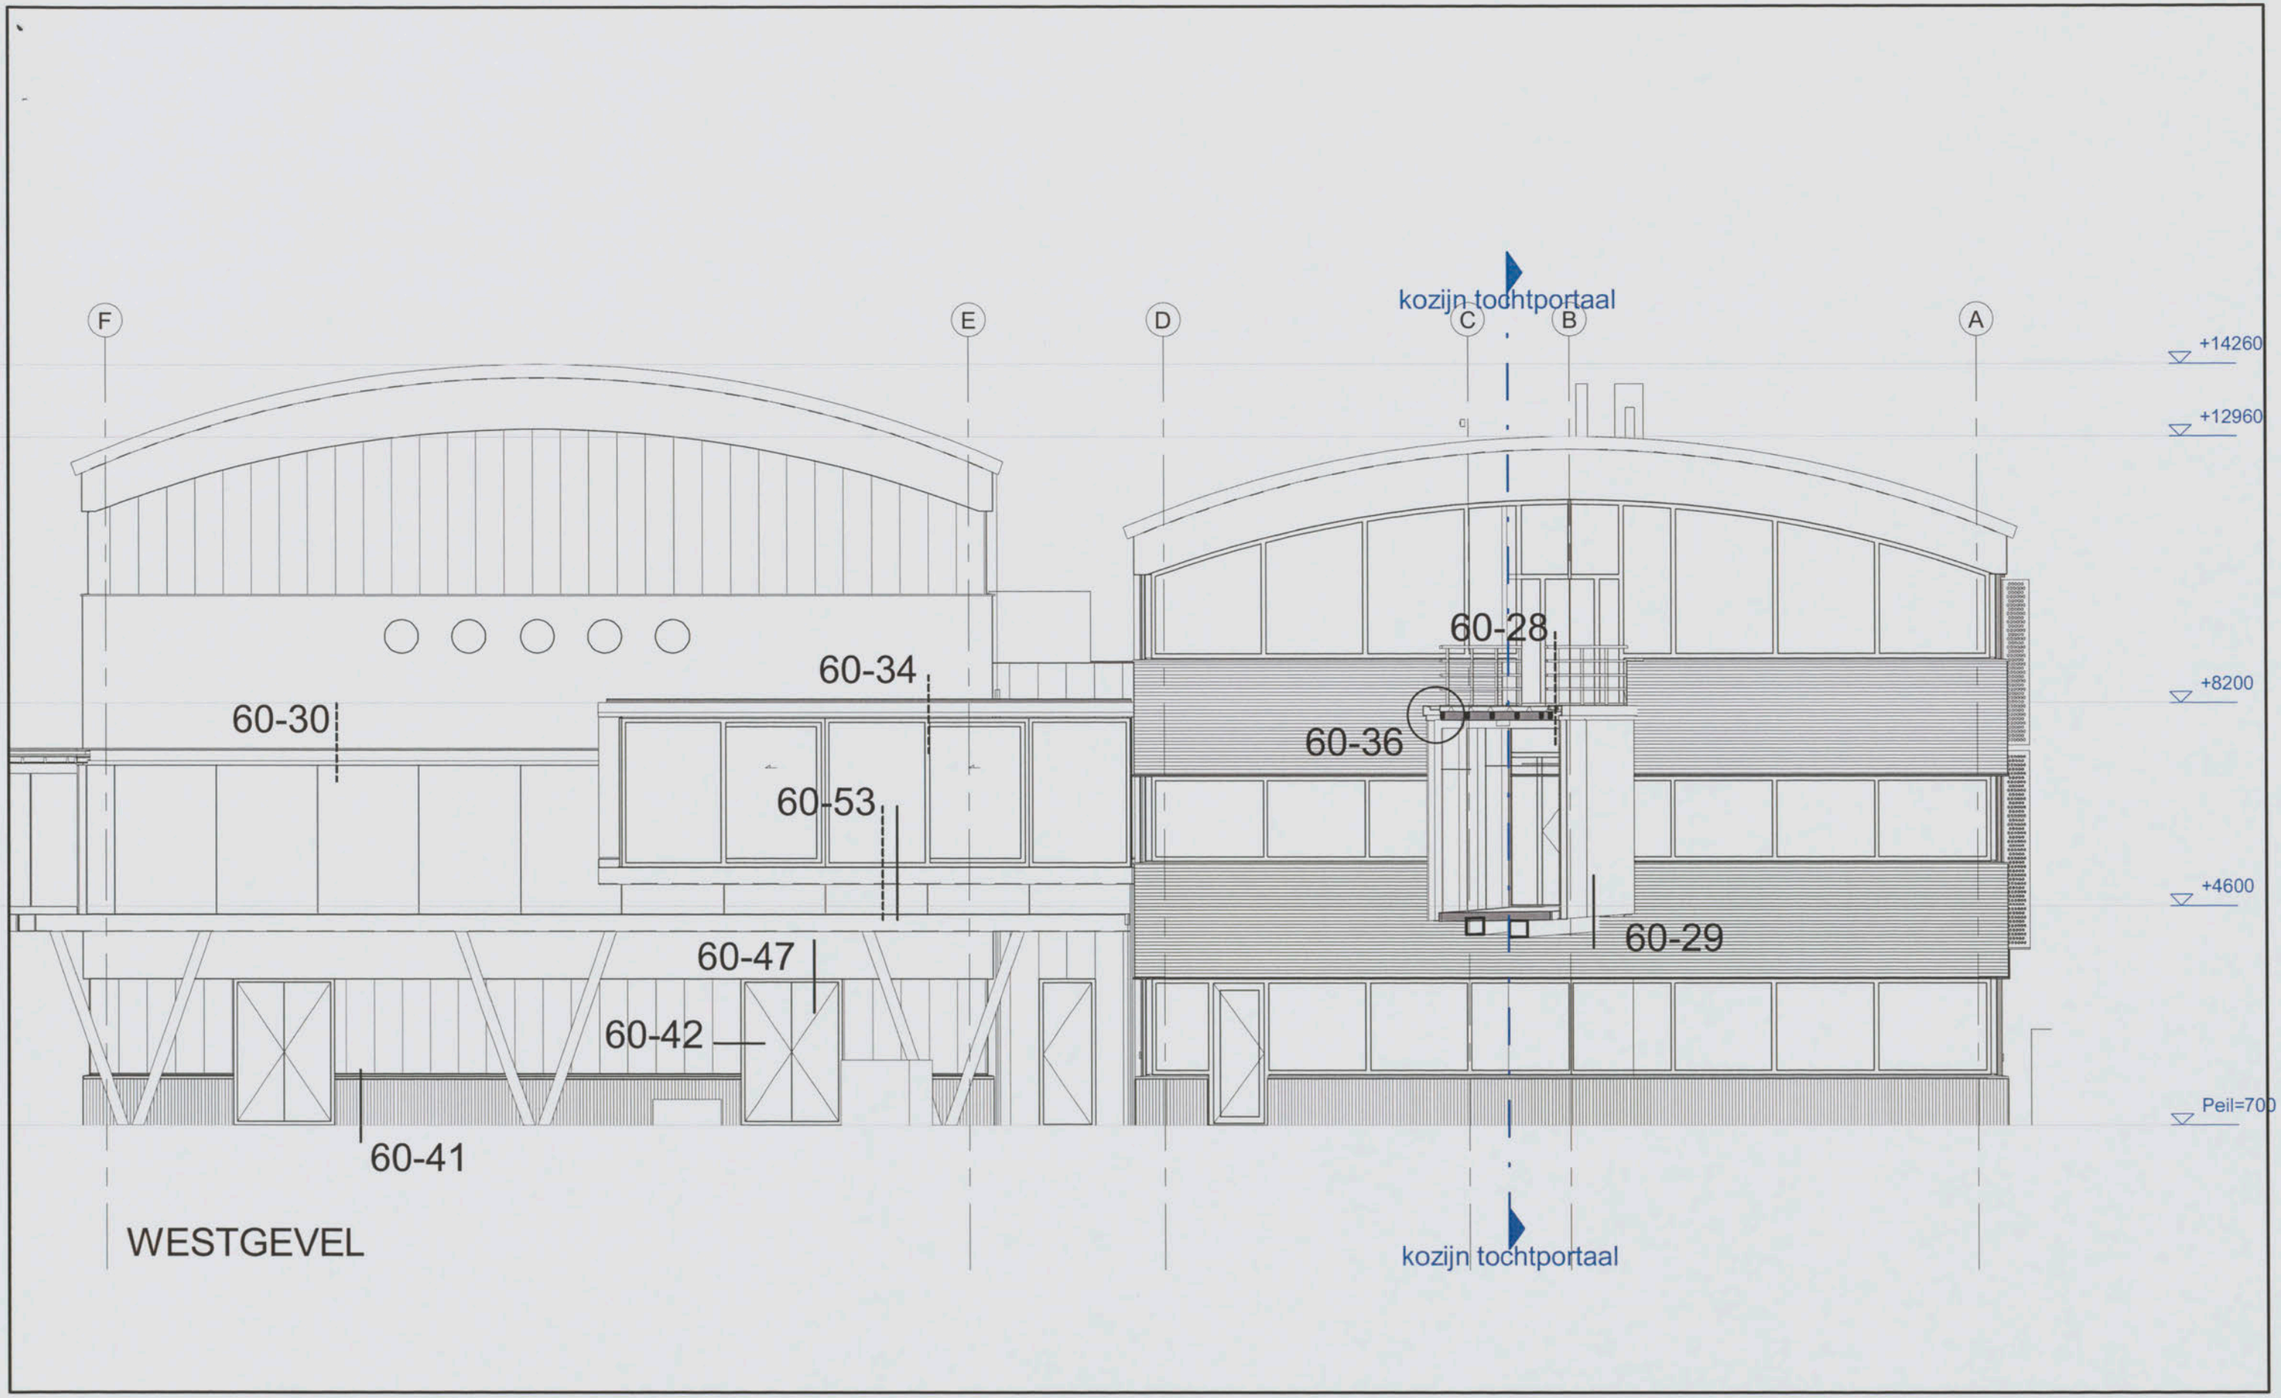

inbo wessel de jonge architecten bna bv

Inbo & Wessel de Jonge Architecten bna bv
samenwerkende architecten
Postbus 21360
3001 KD Rotterdam

Project	Amsterdam, NLR Gebouw 60
Onderwerp	Aanvraag Omgevingsvergunning Detailoverzicht westgevel

Projectnummer	8037/W385
Schaal	1 : 100
Datum	01-11-2012
Wijziging	
Detail	B5701E

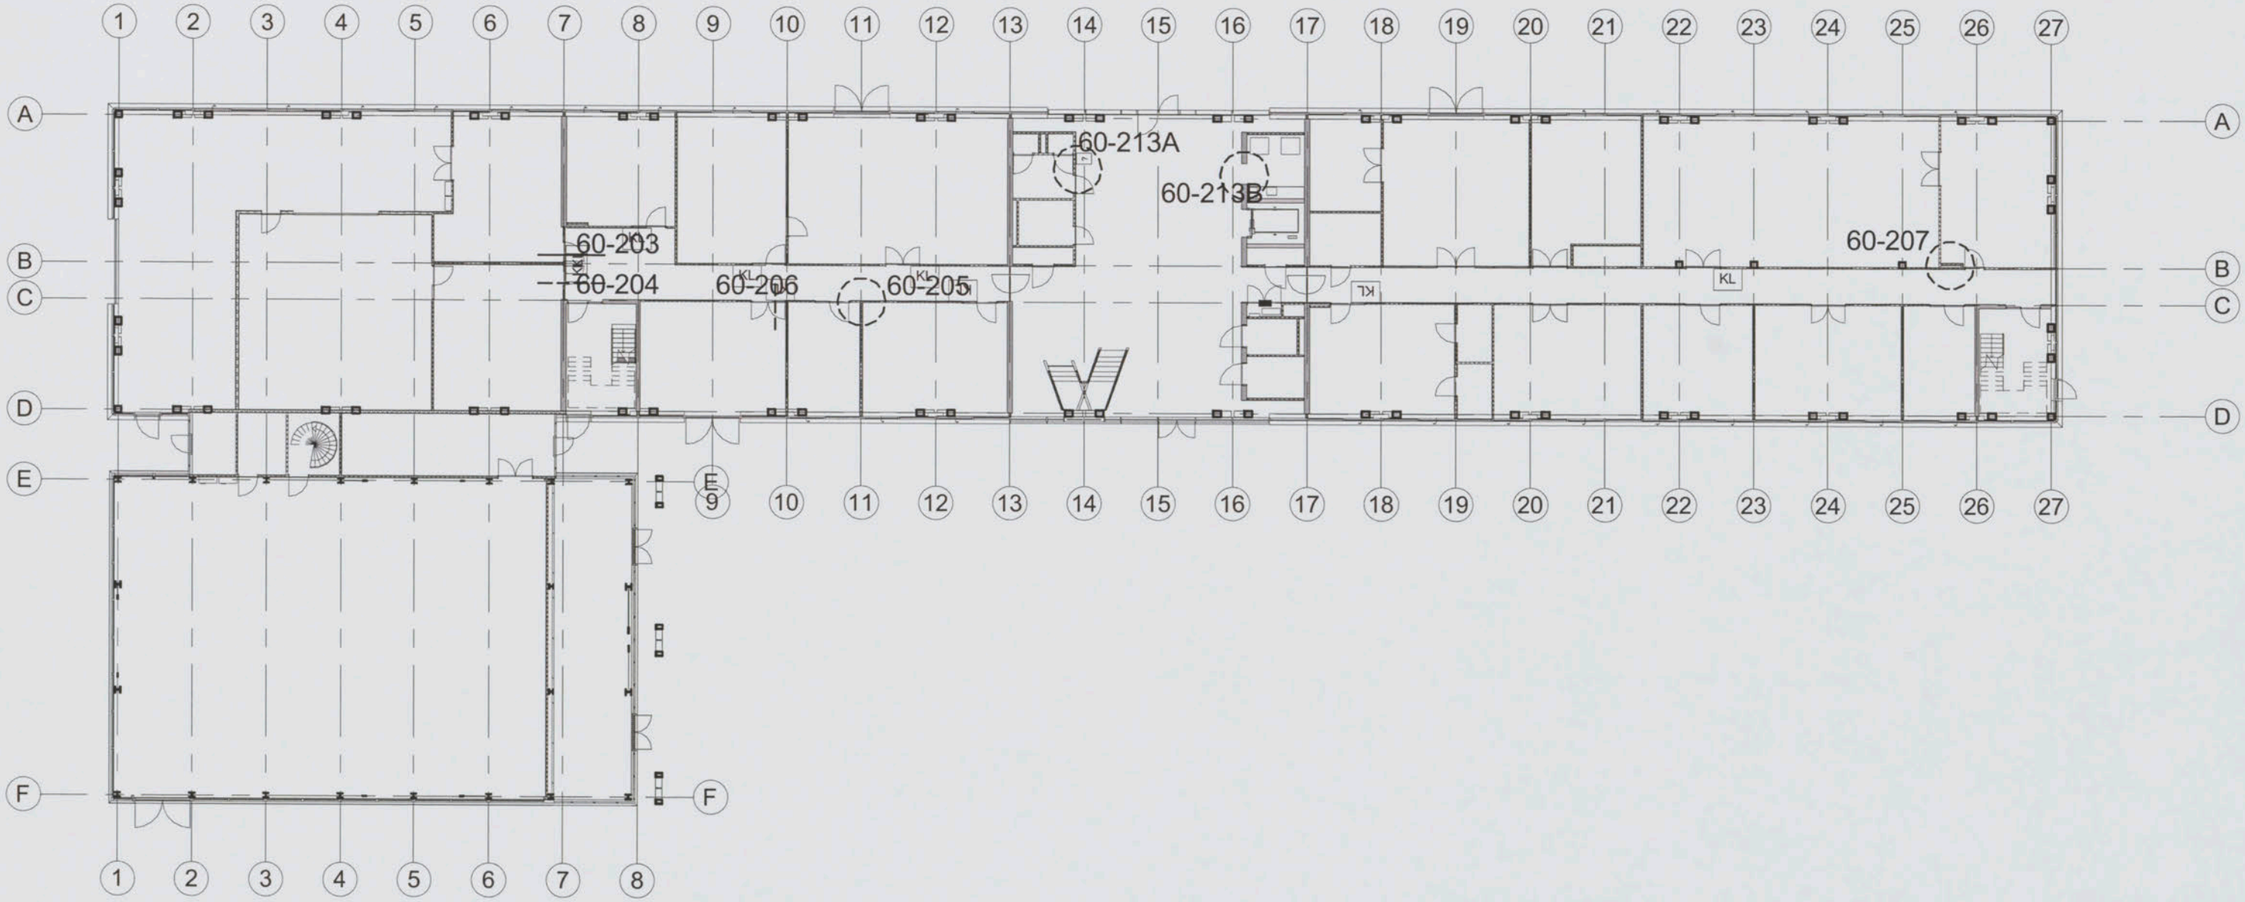

inbo wessel de jonge architecten bna bv

Inbo & Wessel de Jonge Architecten bna bv
samenwerkende architecten
Postbus 21360
3001 KD Rotterdam

Project	Amsterdam, NLR Gebouw 60
Onderwerp	Aanvraag Omgevingsvergunning Detailoverzicht Gebouw 60; Peil=700

Projectnummer	8037/W385
Schaal	1 : 275
Datum	01-11-2012
Wijziging	
Detail	B5701F

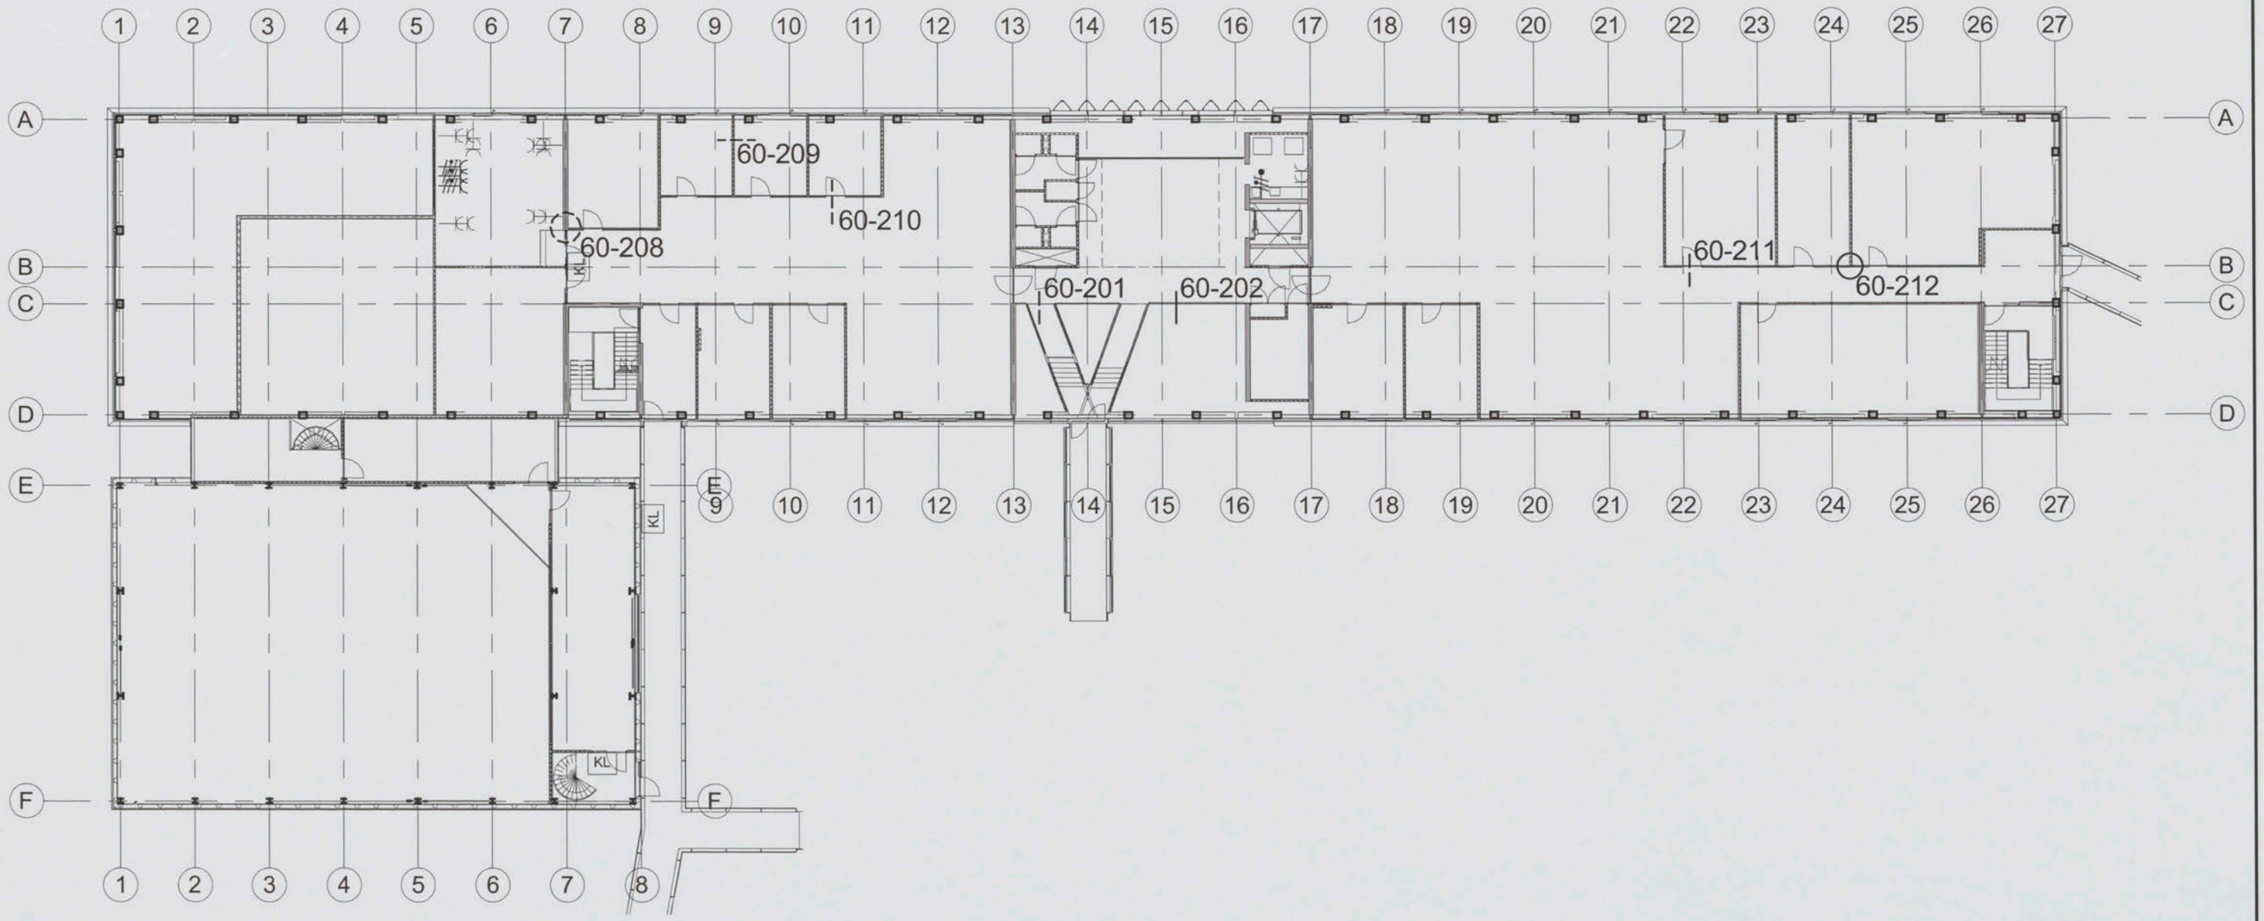

inbo wessel de jonge architecten bna bv

Inbo & Wessel de Jonge Architecten bna bv
samenwerkende architecten
Postbus 21360
3001 KD Rotterdam

Project	Amsterdam, NLR Gebouw 60	**Projectnummer**	8037/W385
		Schaal	1 : 275
		Datum	01-11-2012
Onderwerp	Aanvraag Omgevingsvergunning Detailoverzicht Gebouw 60; 4600+P	**Wijziging**	
		Detail	B5701G

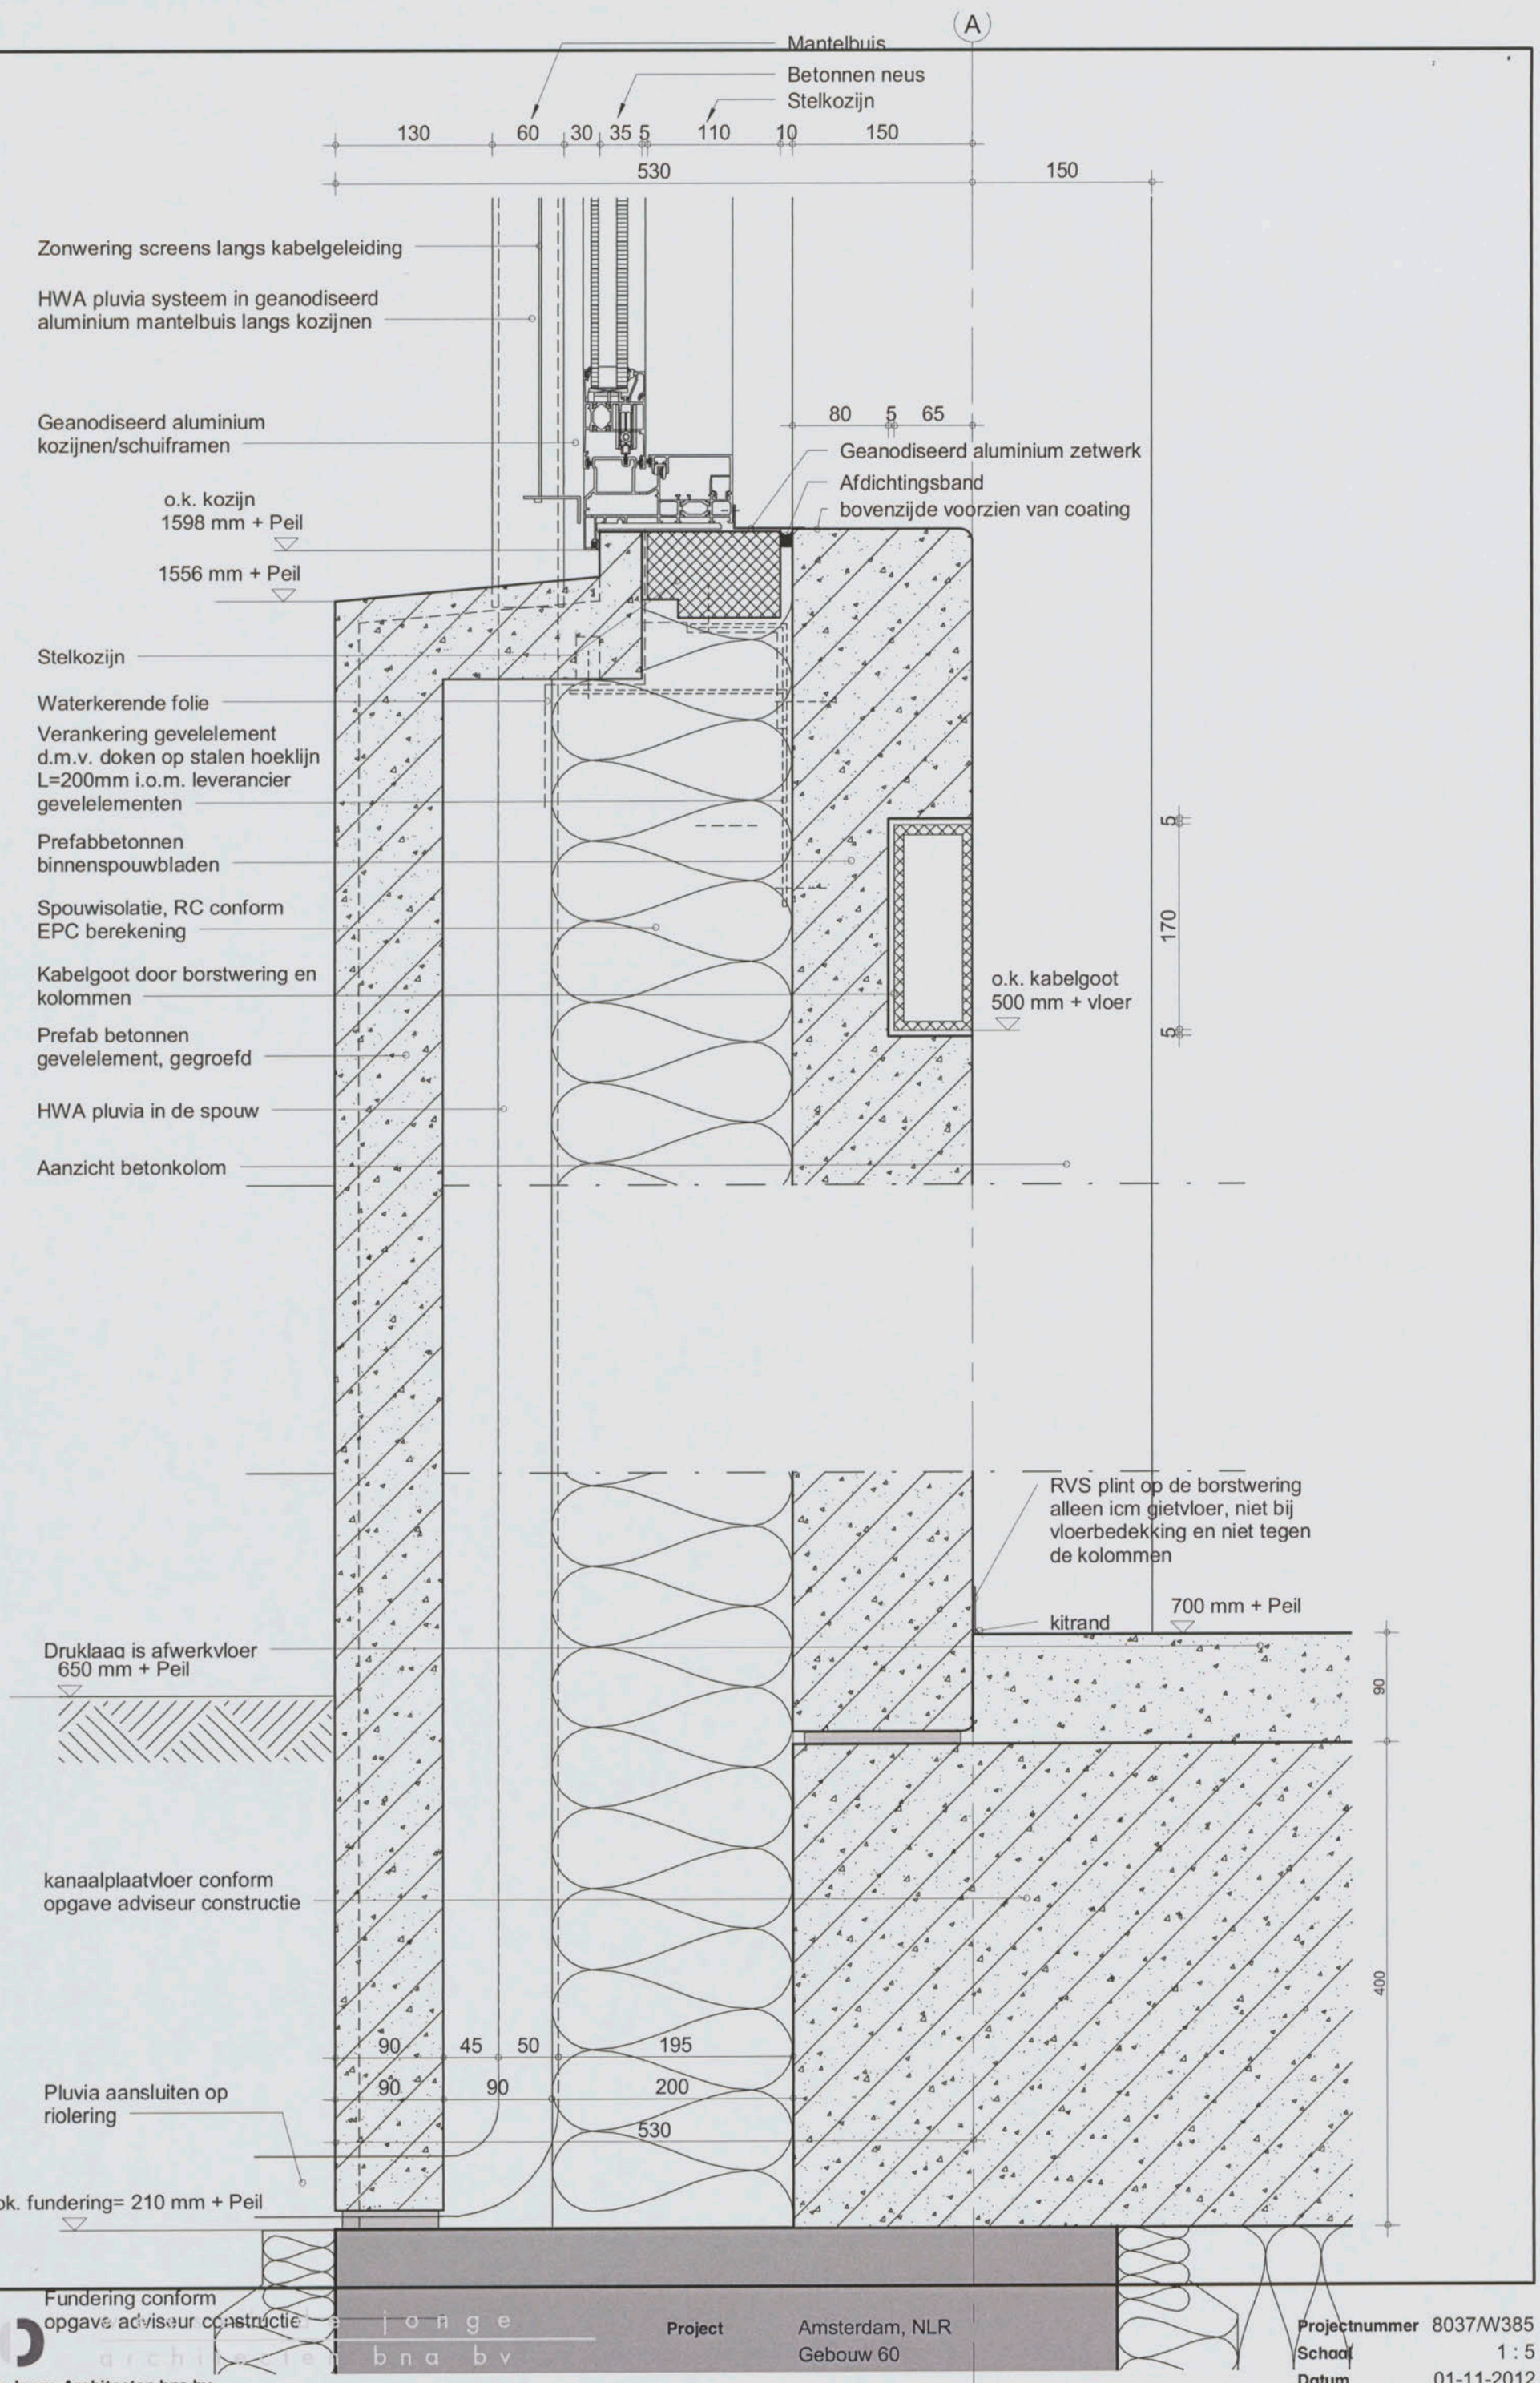

Project	Amsterdam, NLR Gebouw 60
Onderwerp	Aanvraag Omgevingsvergunning Principe detail, vertikaal betonplint hoofdgebouw

Projectnummer	8037/W385
Schaal	1 : 5
Datum	01-11-2012
Wijziging	
Detail	60-01

Inbo & Wessel de Jonge Architecten bna bv
samenwerkende architecten
Postbus 21360
3001 KD Rotterdam

C1 B1 A1 C2 B2 A2 B5 A5 20 18 17 16 11
Patch Reference numbers on UTT
Image Engineering Scan Reference Chart TE263 Serial No. 290
10 09 03 02 01 C7 B7 A7 C8 B8 A8 C9 B9
the scale towards document

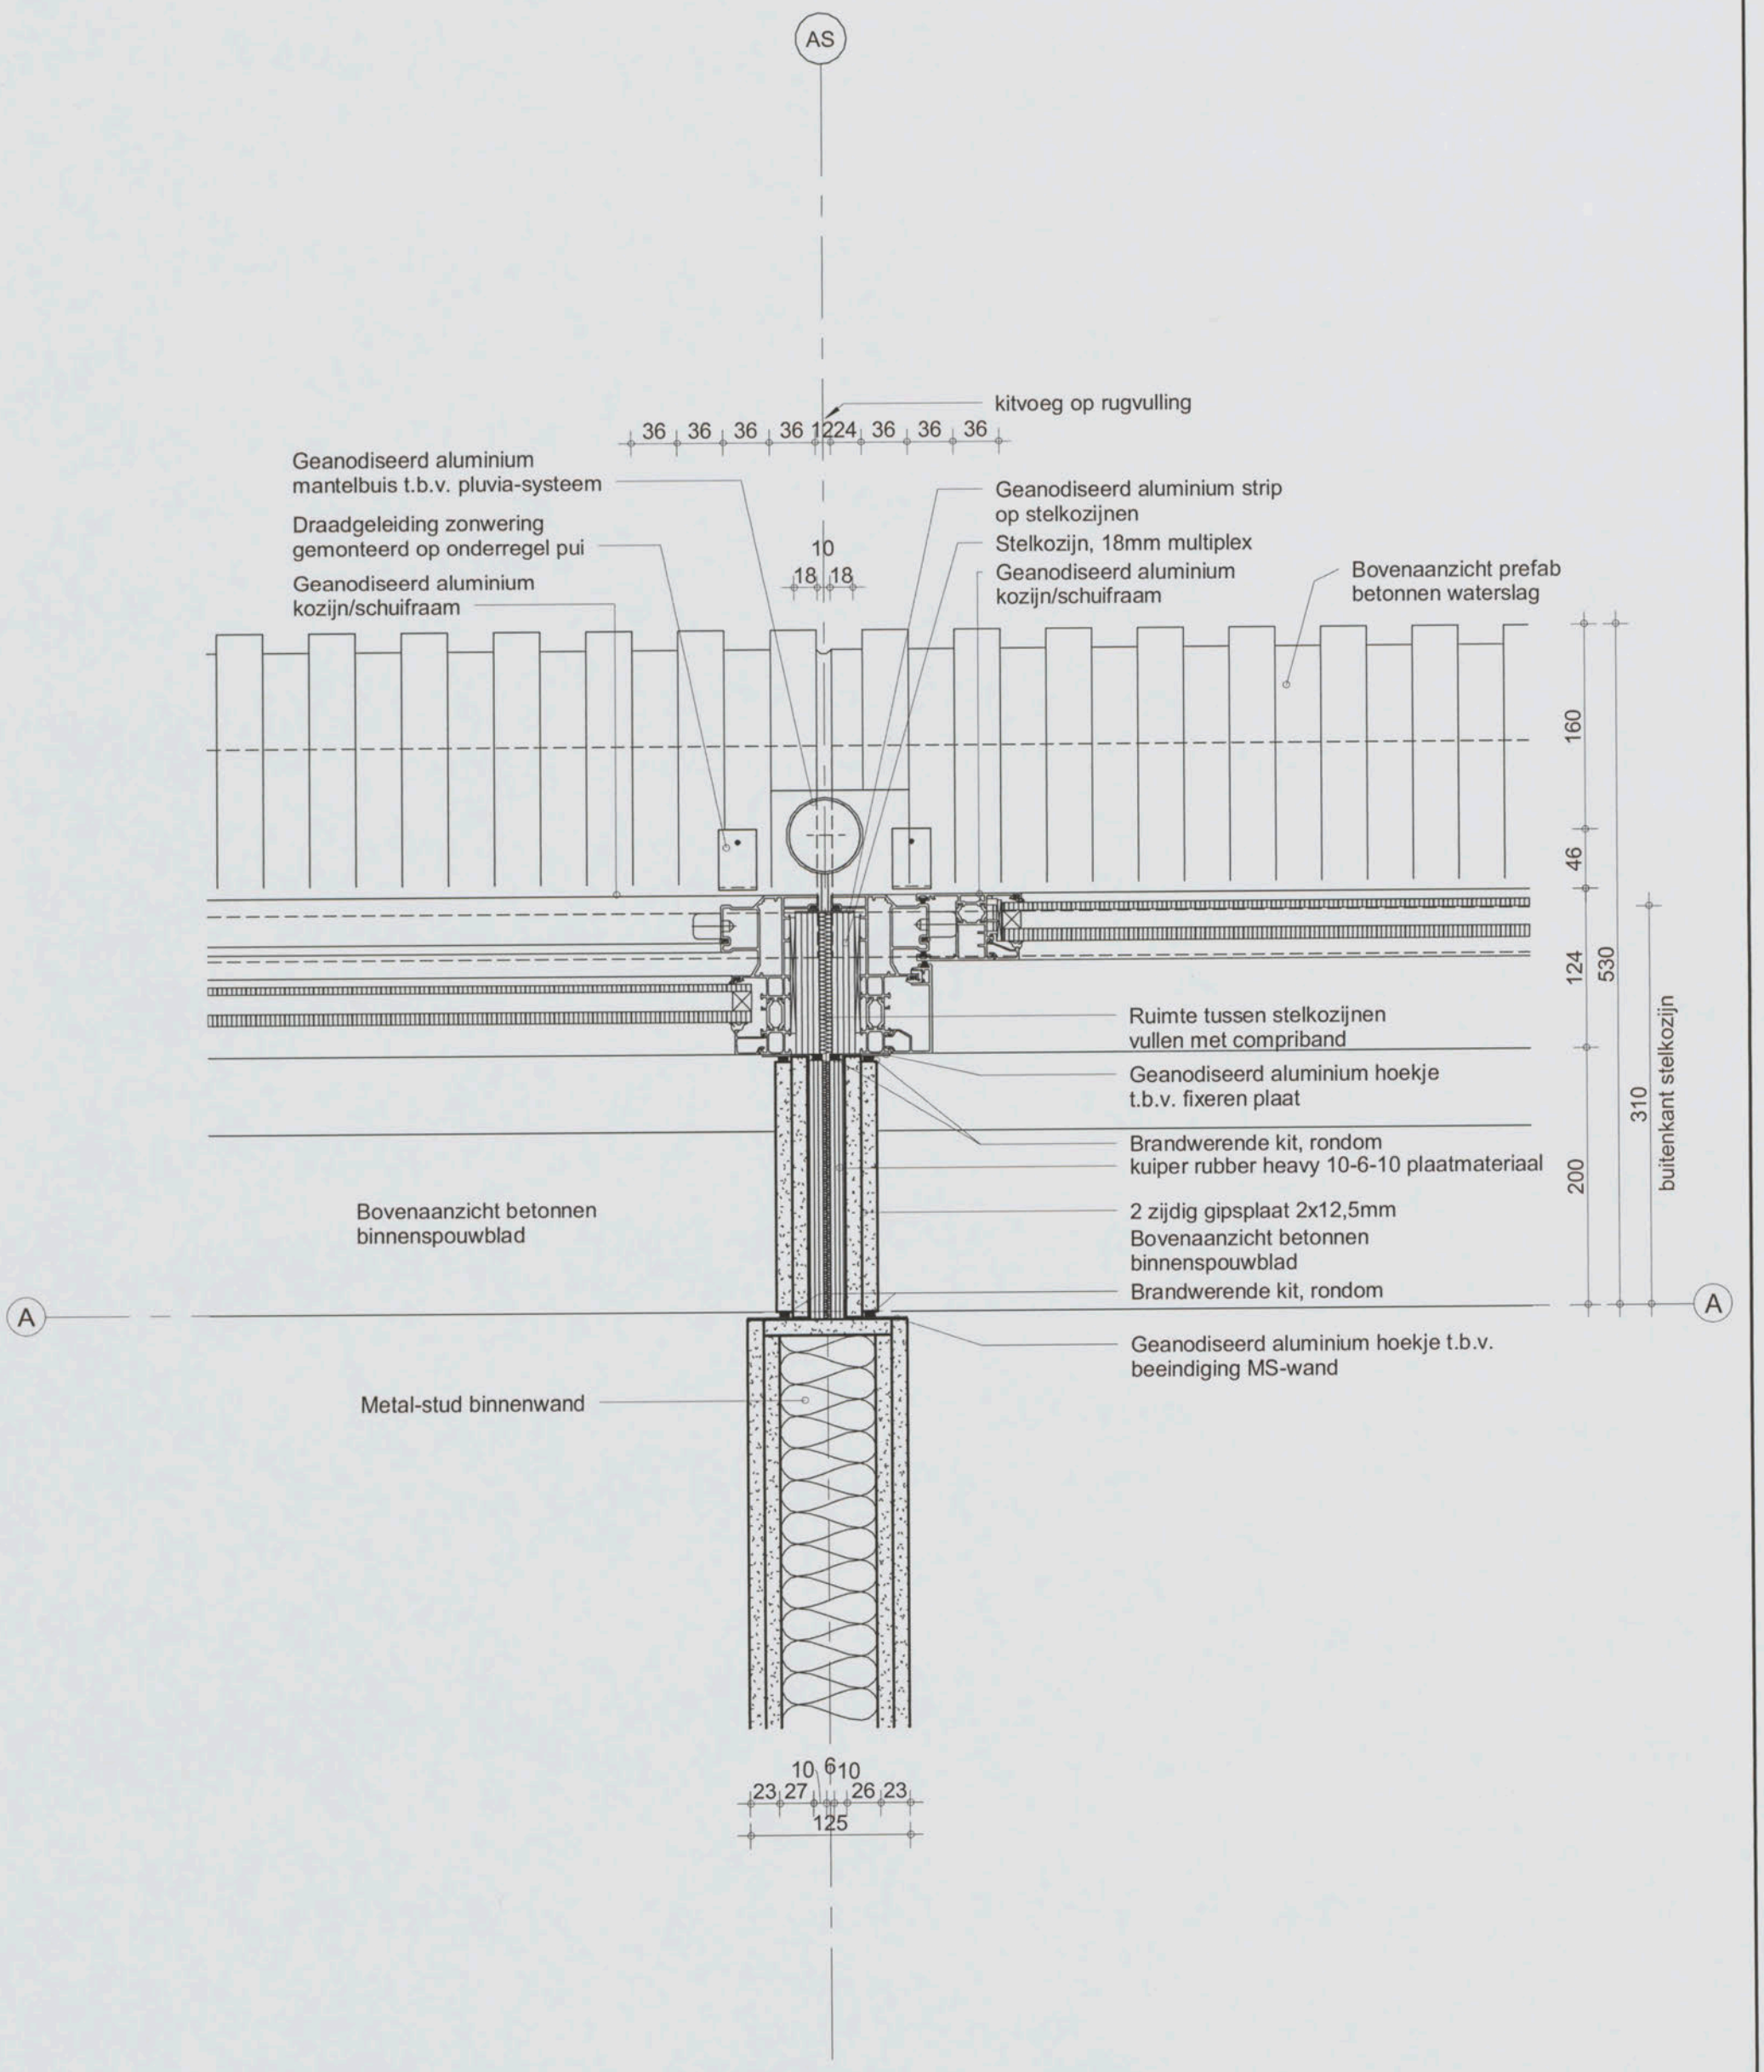

Inbo & Wessel de Jonge Architecten bna bv
samenwerkende architecten
Postbus 21360
3001 KD Rotterdam

Project	Amsterdam, NLR Gebouw 60
Onderwerp	Aanvraag Omgevingsvergunning Principe detail, horizontaal aansluiting schuifpui op MS wand

Projectnummer	8037/W385
Schaal	1 : 5
Datum	01-11-2012
Wijziging	
Detail	60-02

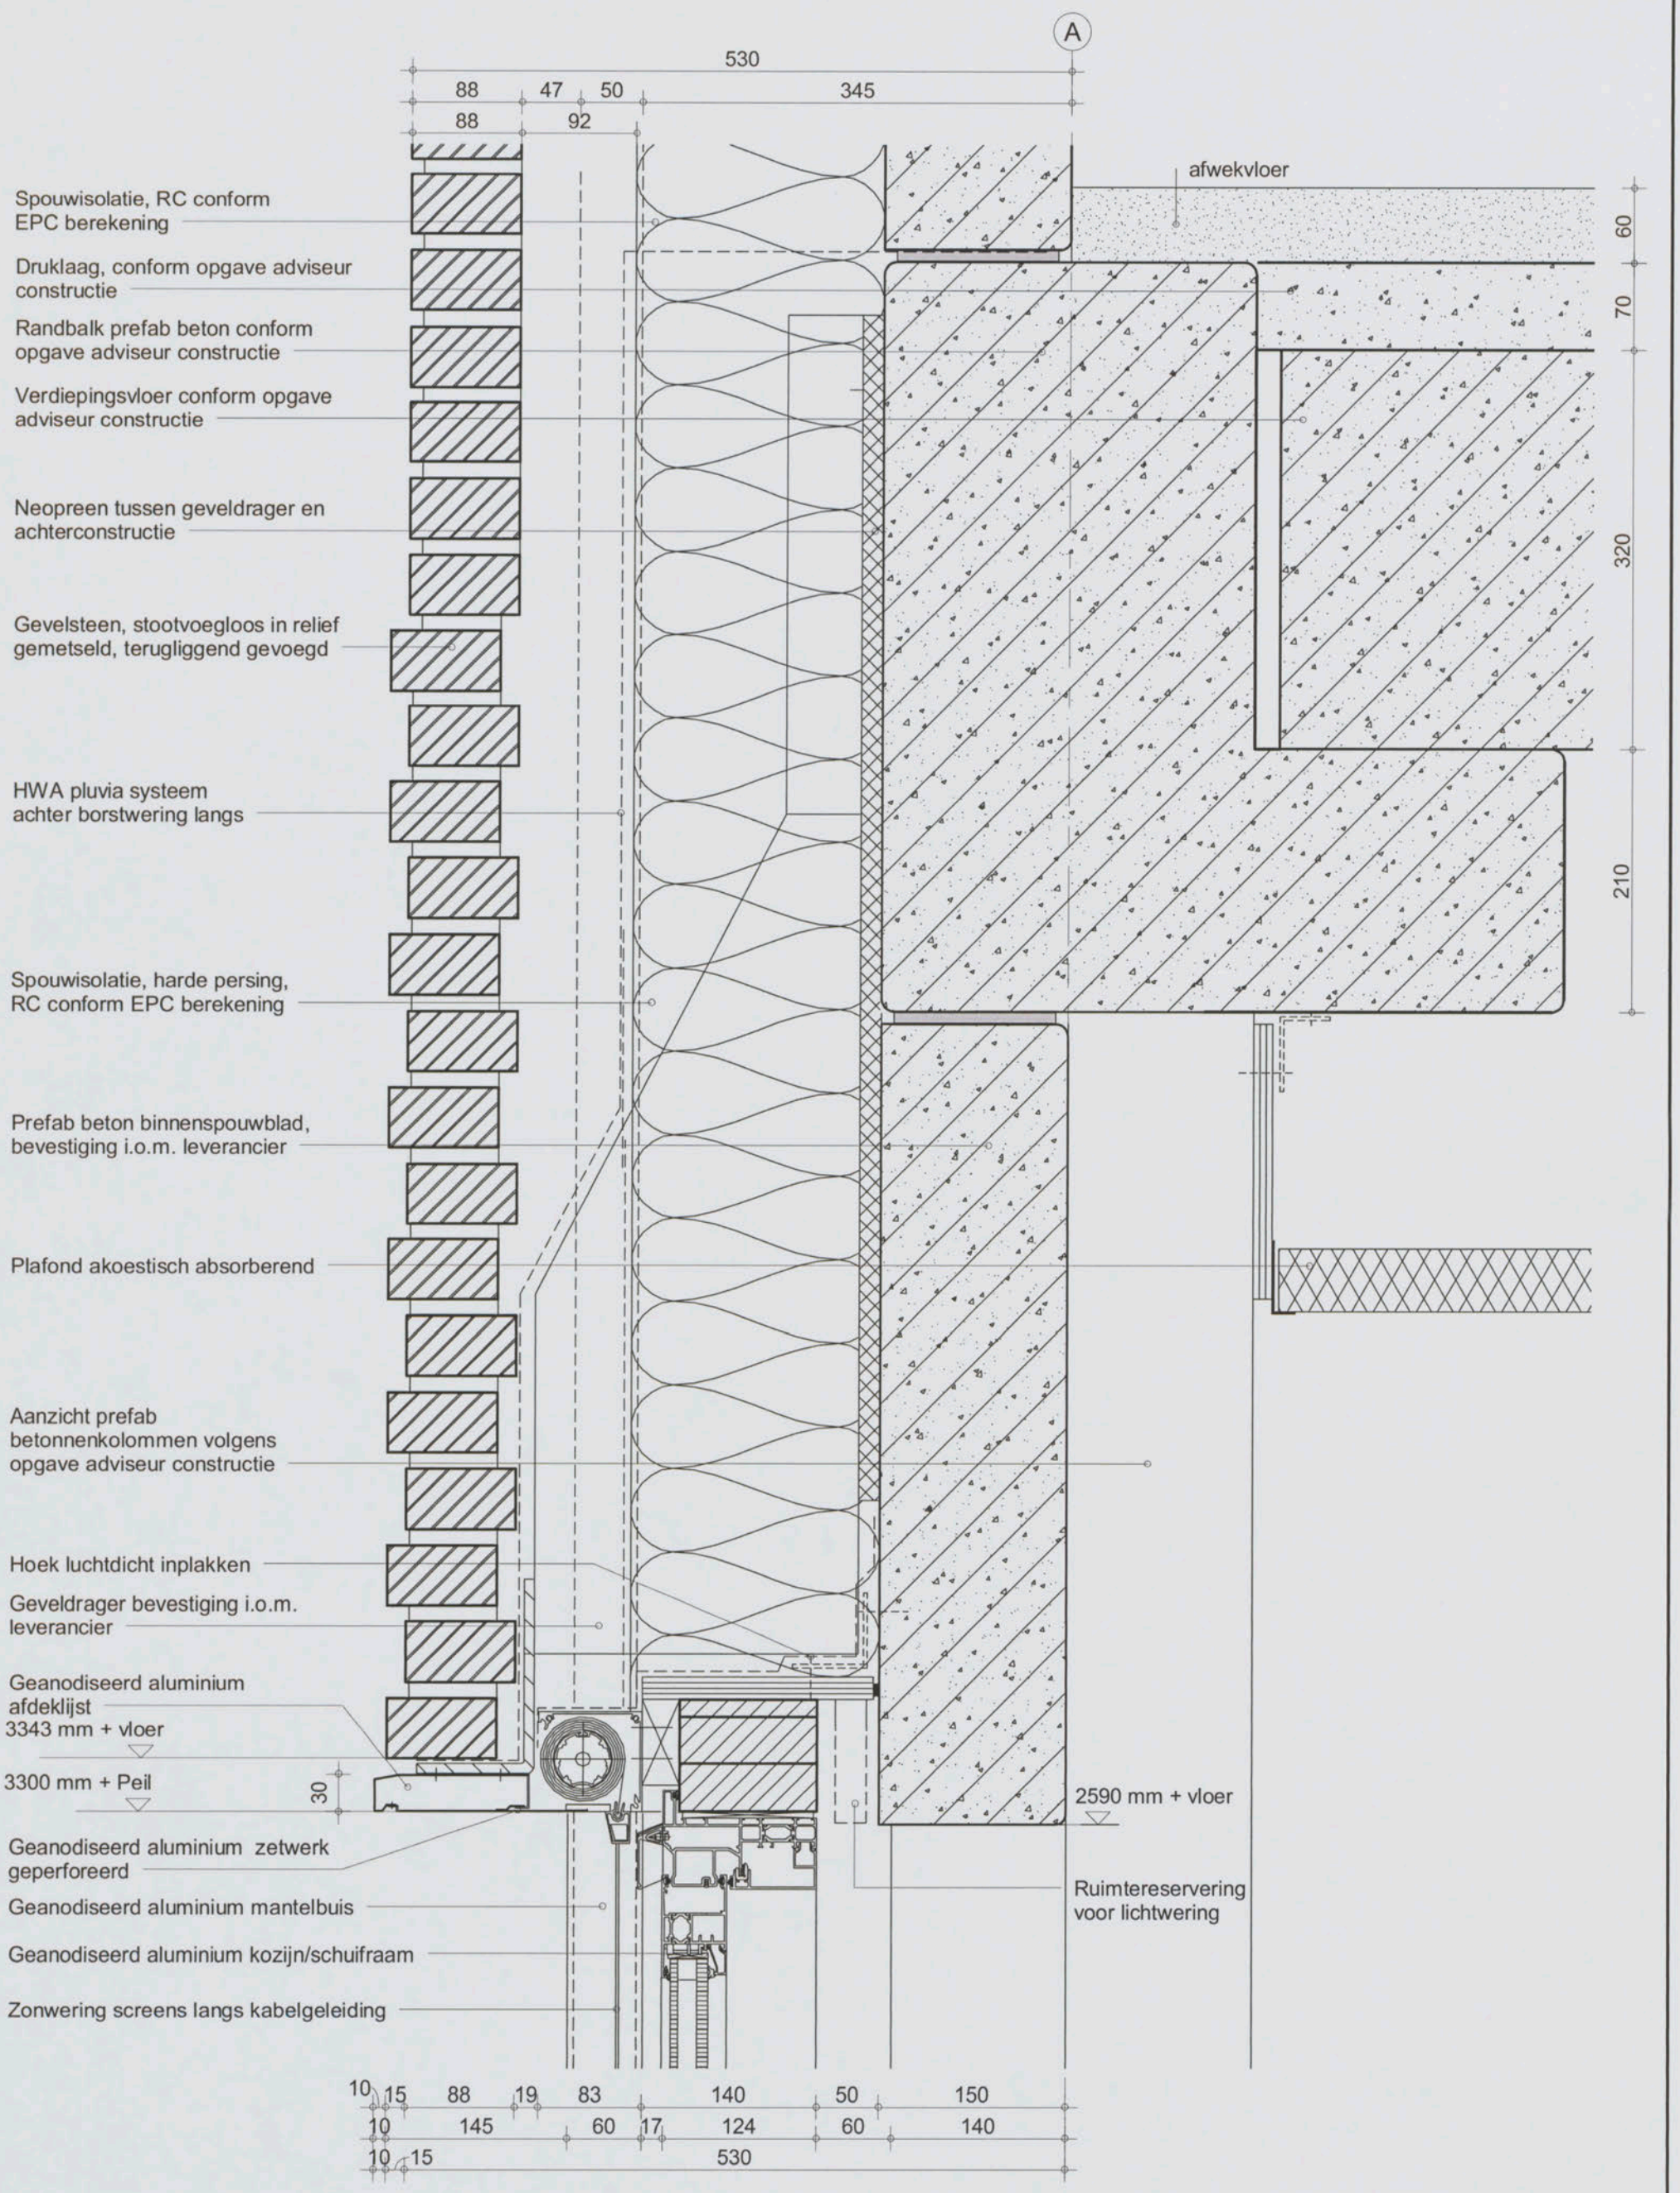

Inbo & Wessel de Jonge Architecten bna bv
samenwerkende architecten
Postbus 21360
3001 KD Rotterdam

Project	Amsterdam, NLR Gebouw 60
Onderwerp	Aanvraag Omgevingsvergunning Principe detail, vertikaal bovenaansluiting schuiframen
Projectnummer	8037/W385
Schaal	1 : 5
Datum	01-11-2012
Wijziging	
Detail	60-03

C1 B1 A1 C2 B2 A2 B5 A5 20 18 17 16 11
Patch Reference numbers on UTT
Image Engineering Scan Reference Chart TE263 Serial No.
10 09 03 02 01 C7 B7 A7 C8 B8 A8 C9 B9
the scale towards document

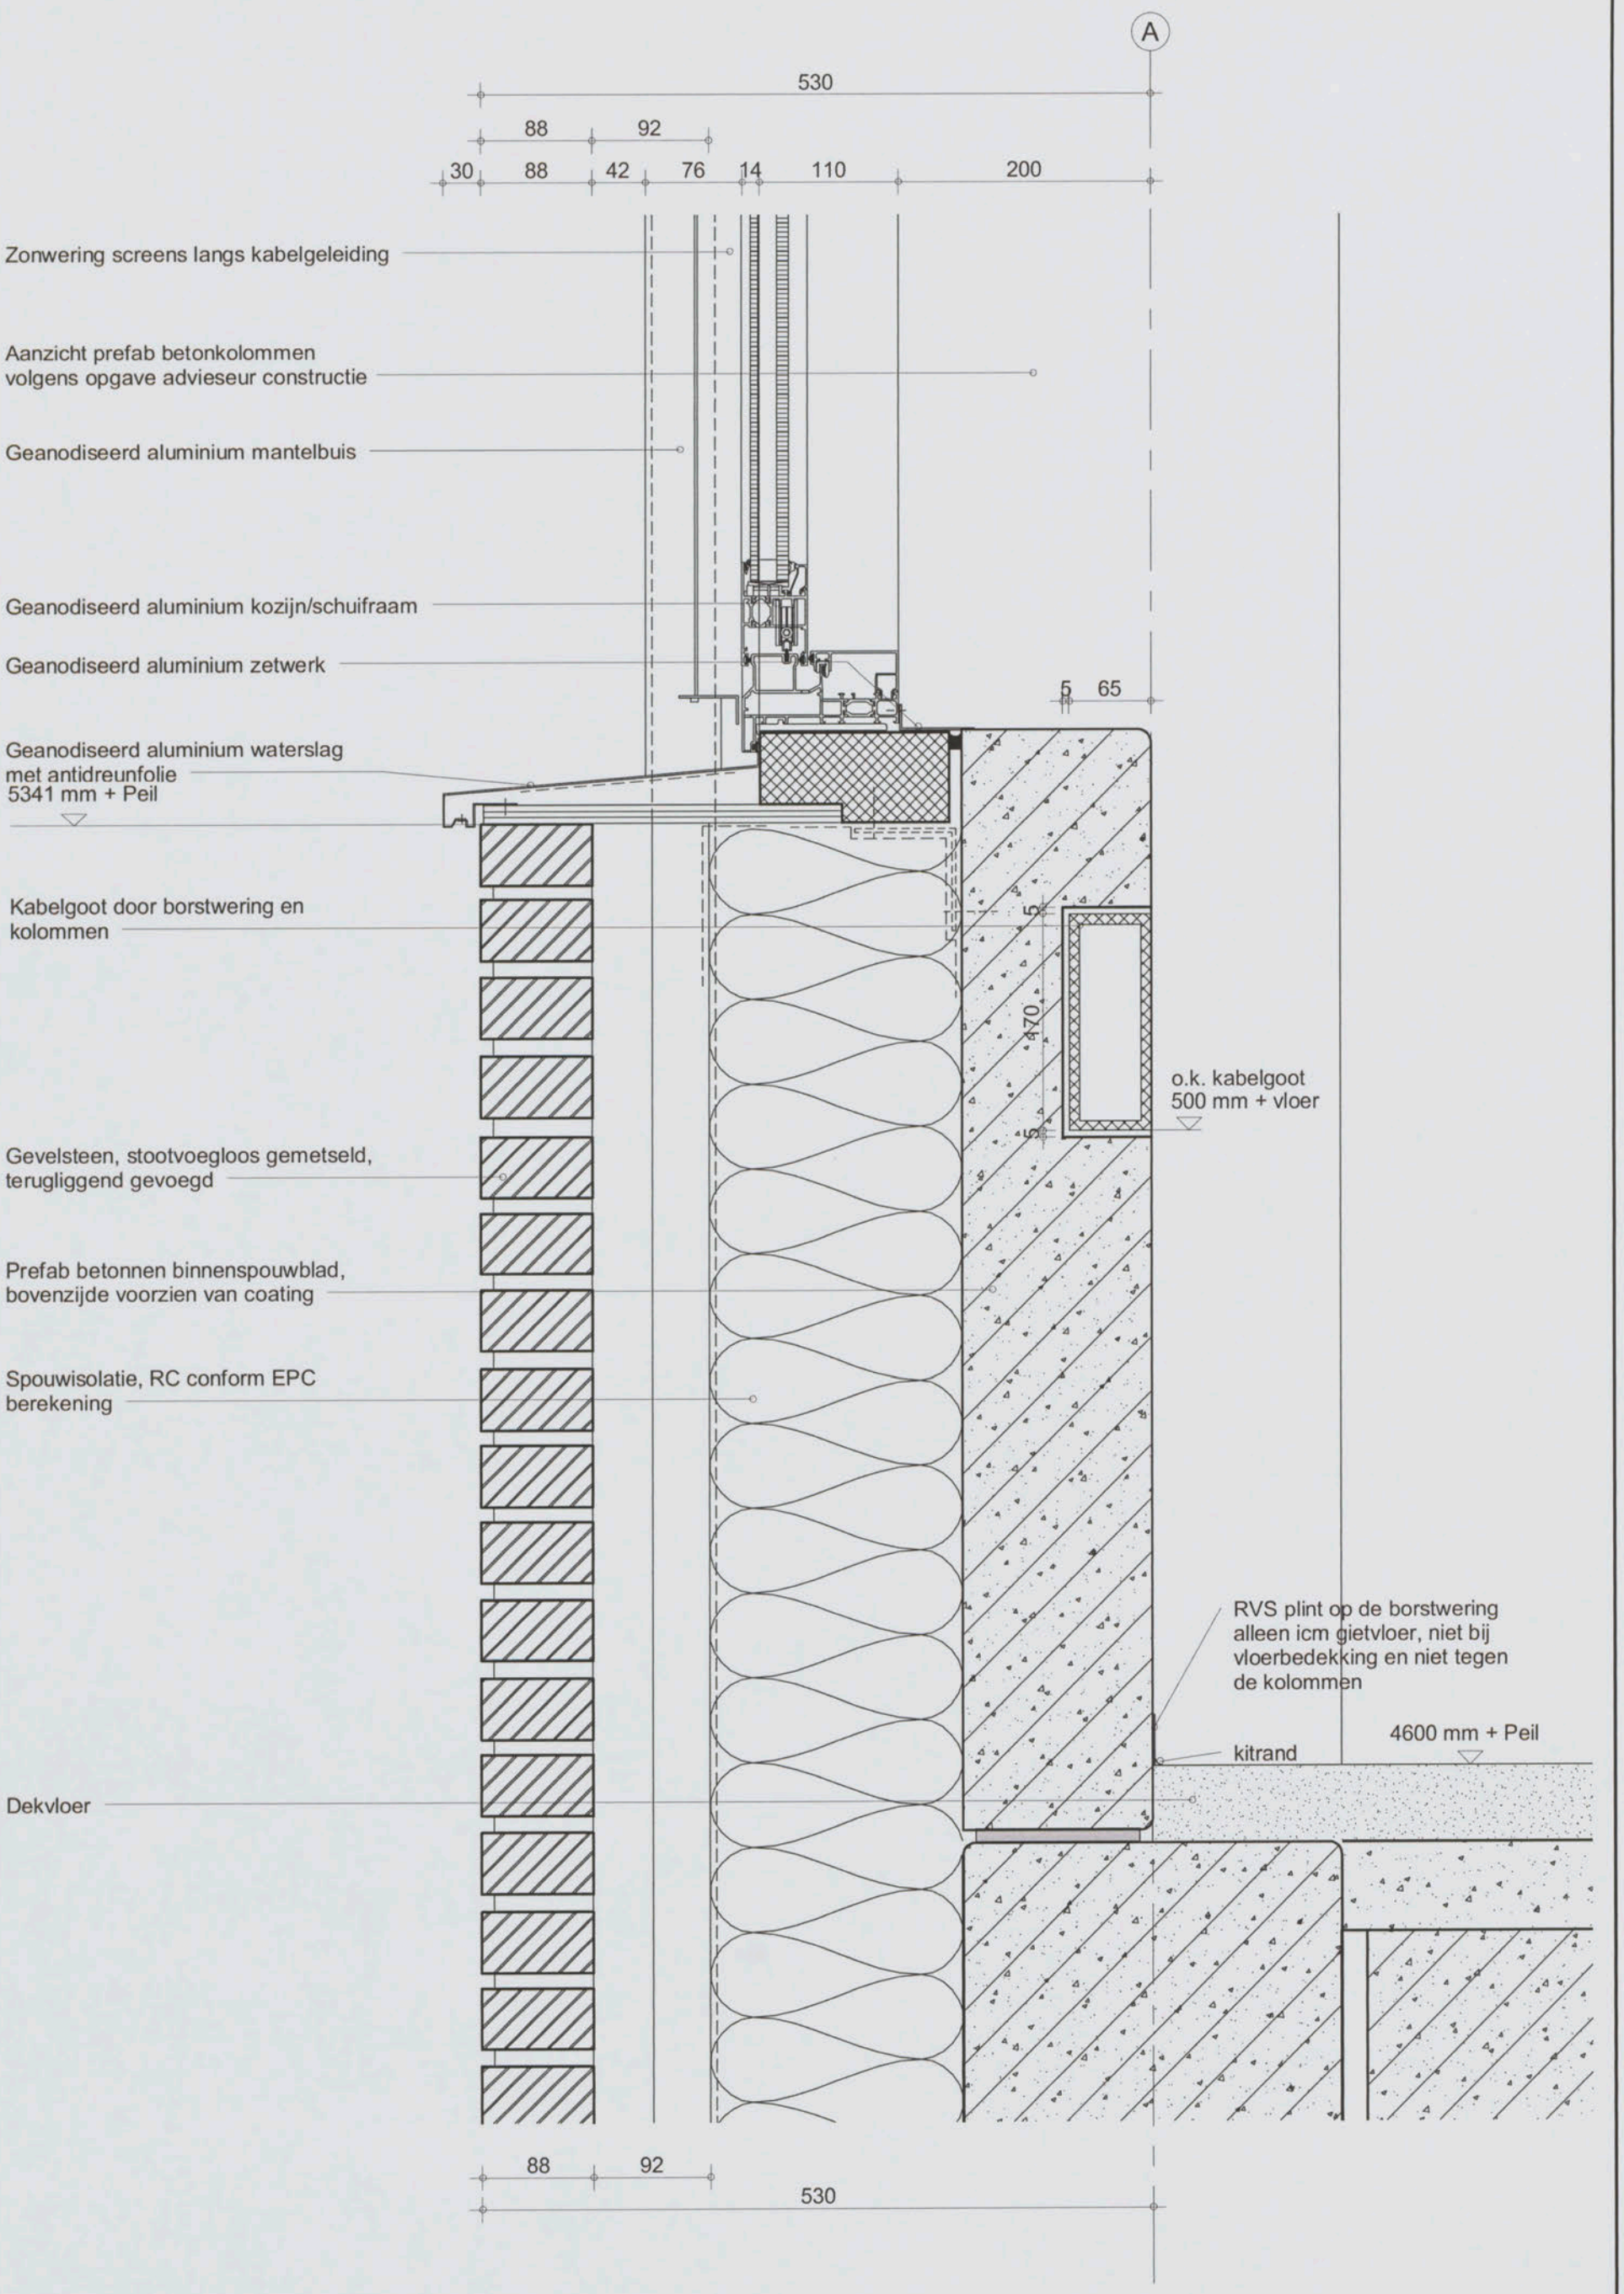

Inbo & Wessel de Jonge Architecten bna bv
samenwerkende architecten
Postbus 21360
3001 KD Rotterdam

Project	Amsterdam, NLR Gebouw 60
Onderwerp	Aanvraag Omgevingsvergunning Principe detail, vertikaal onderaansluiting schuiframen

Projectnummer	8037/W385
Schaal	1 : 5
Datum	01-11-2012
Wijziging	
Detail	60-04

C1 B1 A1 C2 B2 A2 B5 A5 20 18 17 16 11
Patch Reference numbers on UTT
Image Engineering Scan Reference Chart TE263 Serial No. 290
10 09 03 02 01 C7 B7 A7 C8 B8 A8 C9 B9
the scale towards document

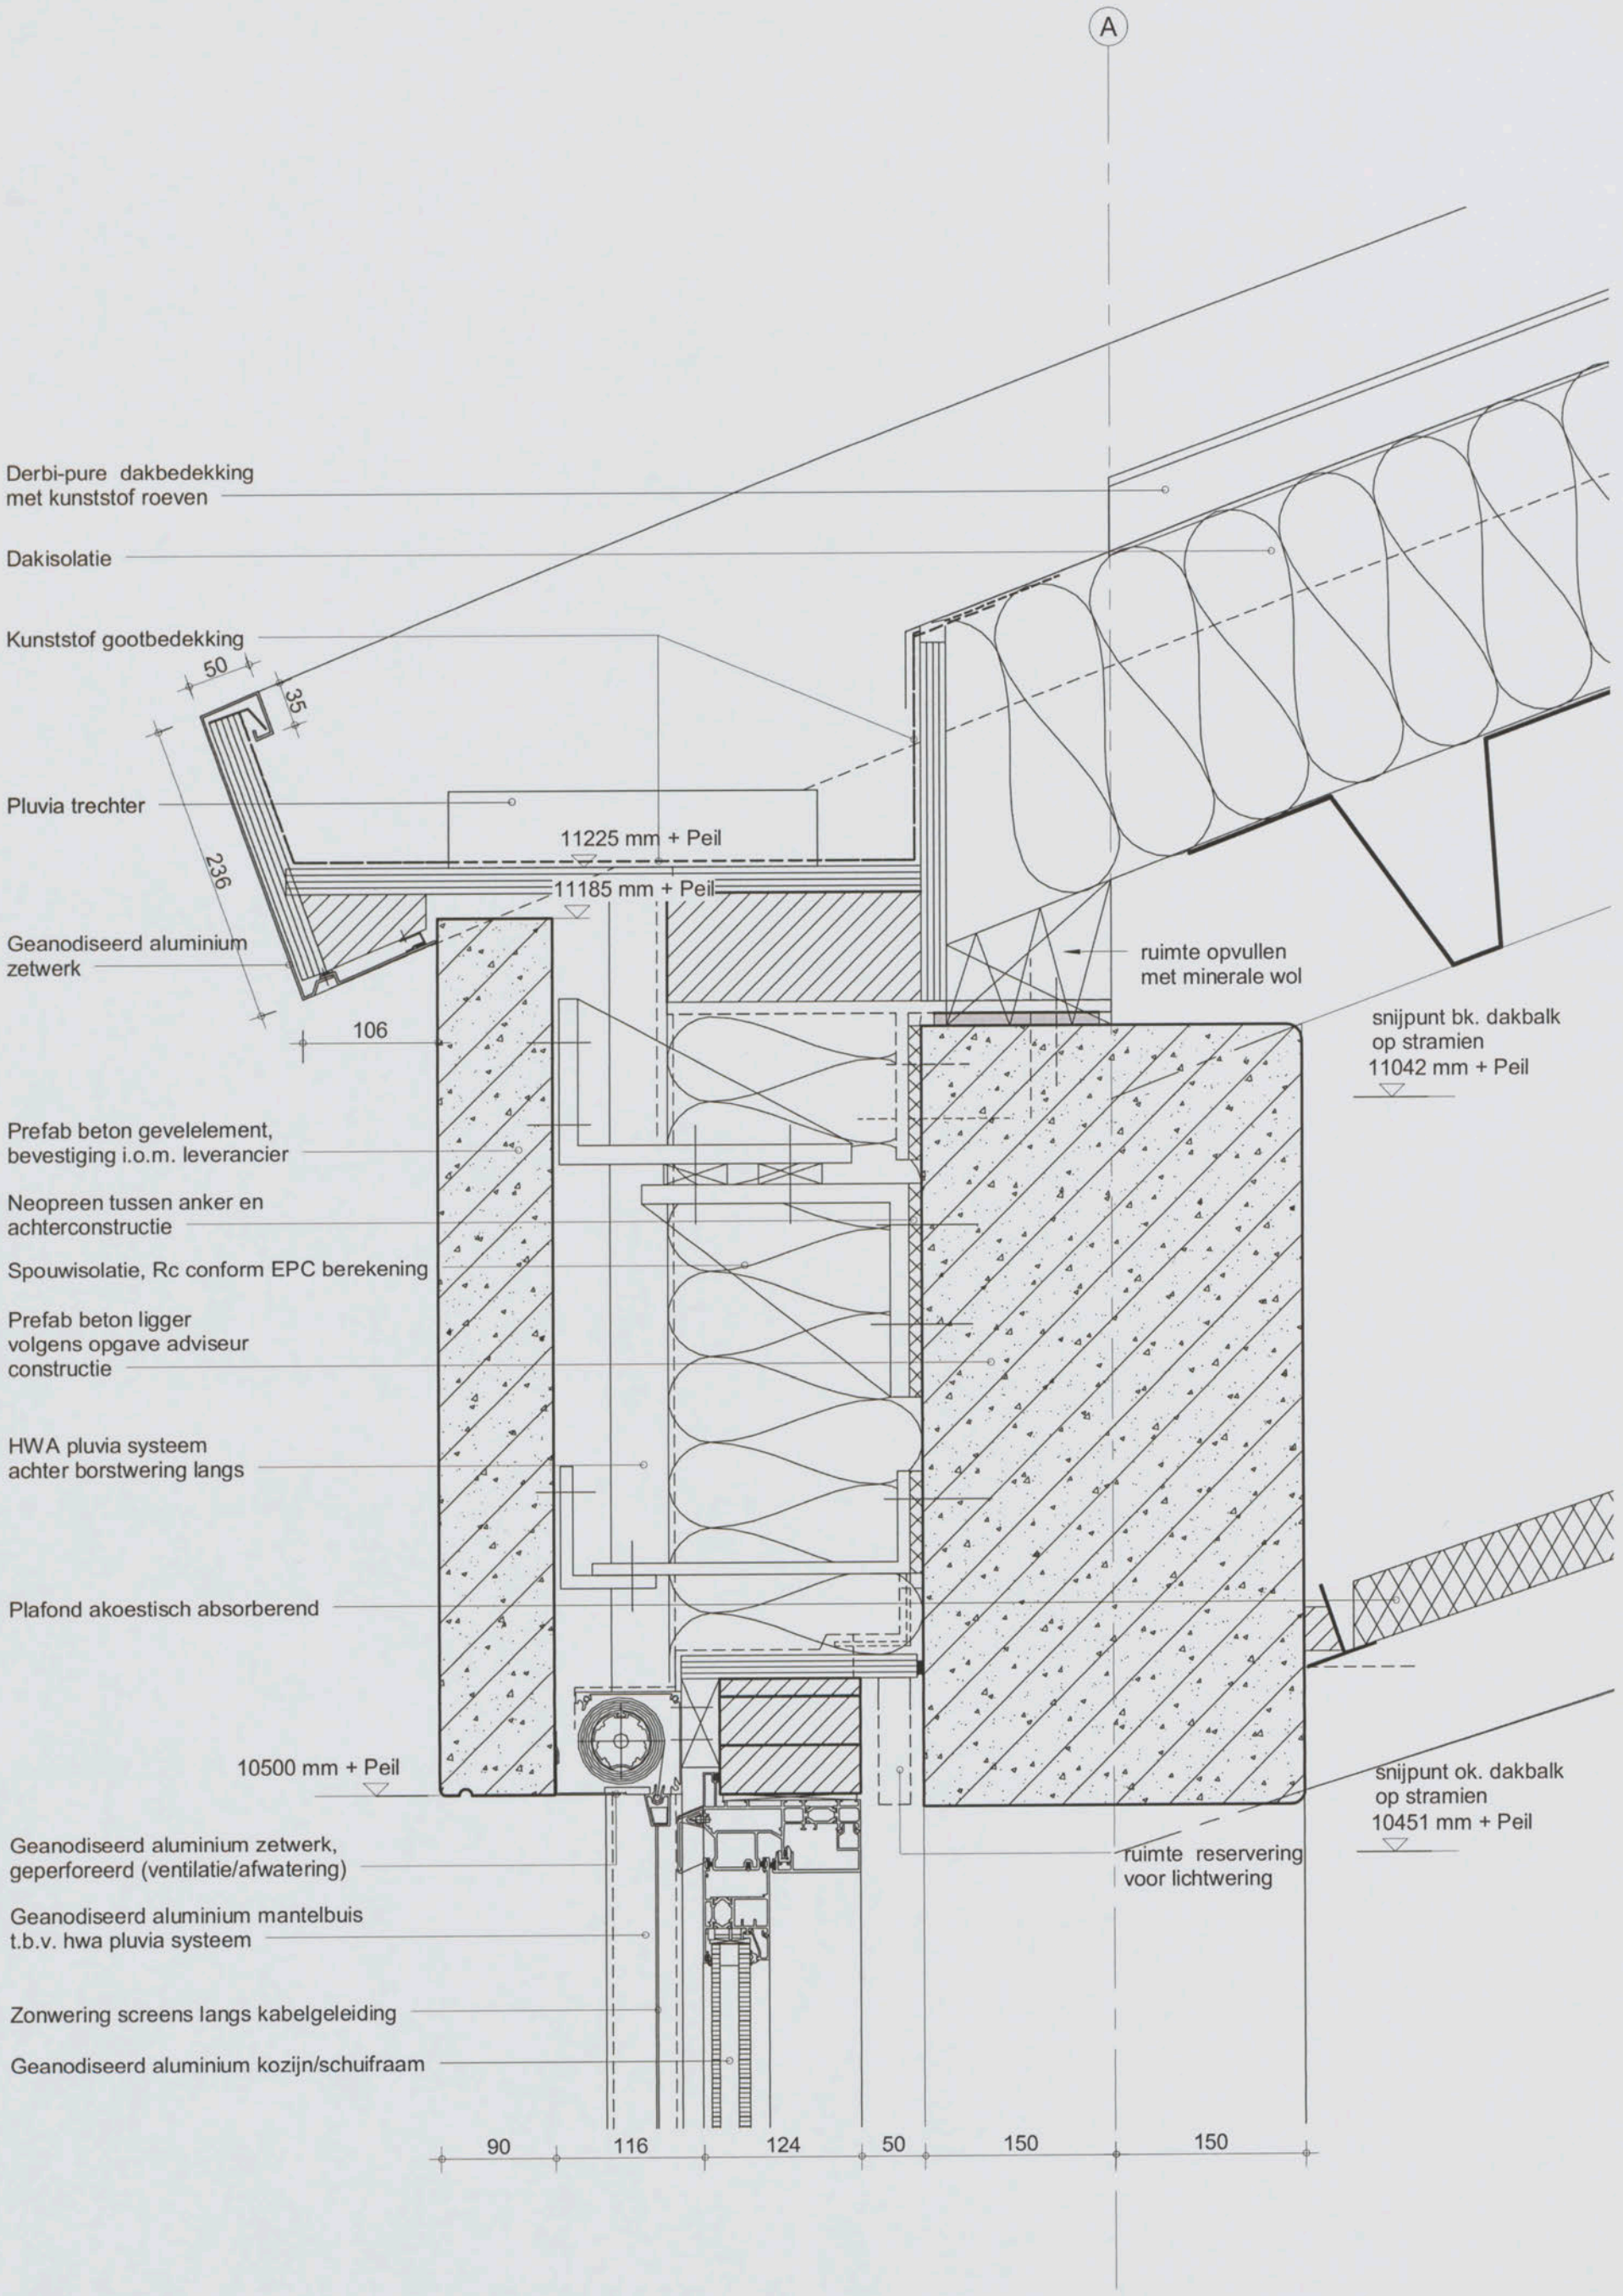

inbo wessel de jonge architecten bna bv

Inbo & Wessel de Jonge Architecten bna bv
samenwerkende architecten
Postbus 21360
3001 KD Rotterdam

Project	Amsterdam, NLR Gebouw 60
Onderwerp	Aanvraag Omgevingsvergunning Principe detail, vertikaal dakrand zuidgevel

Projectnummer	8037/W385
Schaal	1 : 5
Datum	01-11-2012
Wijziging	
Detail	60-05

C1 B1 A1 C2 B2 A2 B5 A5 20 18 17 16 11
Patch Reference numbers on UTT
10 09 03 02 01 C7 B7 A7 C8 B8 A8 C9 B9
the scale towards document
Image Engineering Scan Reference Chart TE263 Serial No.

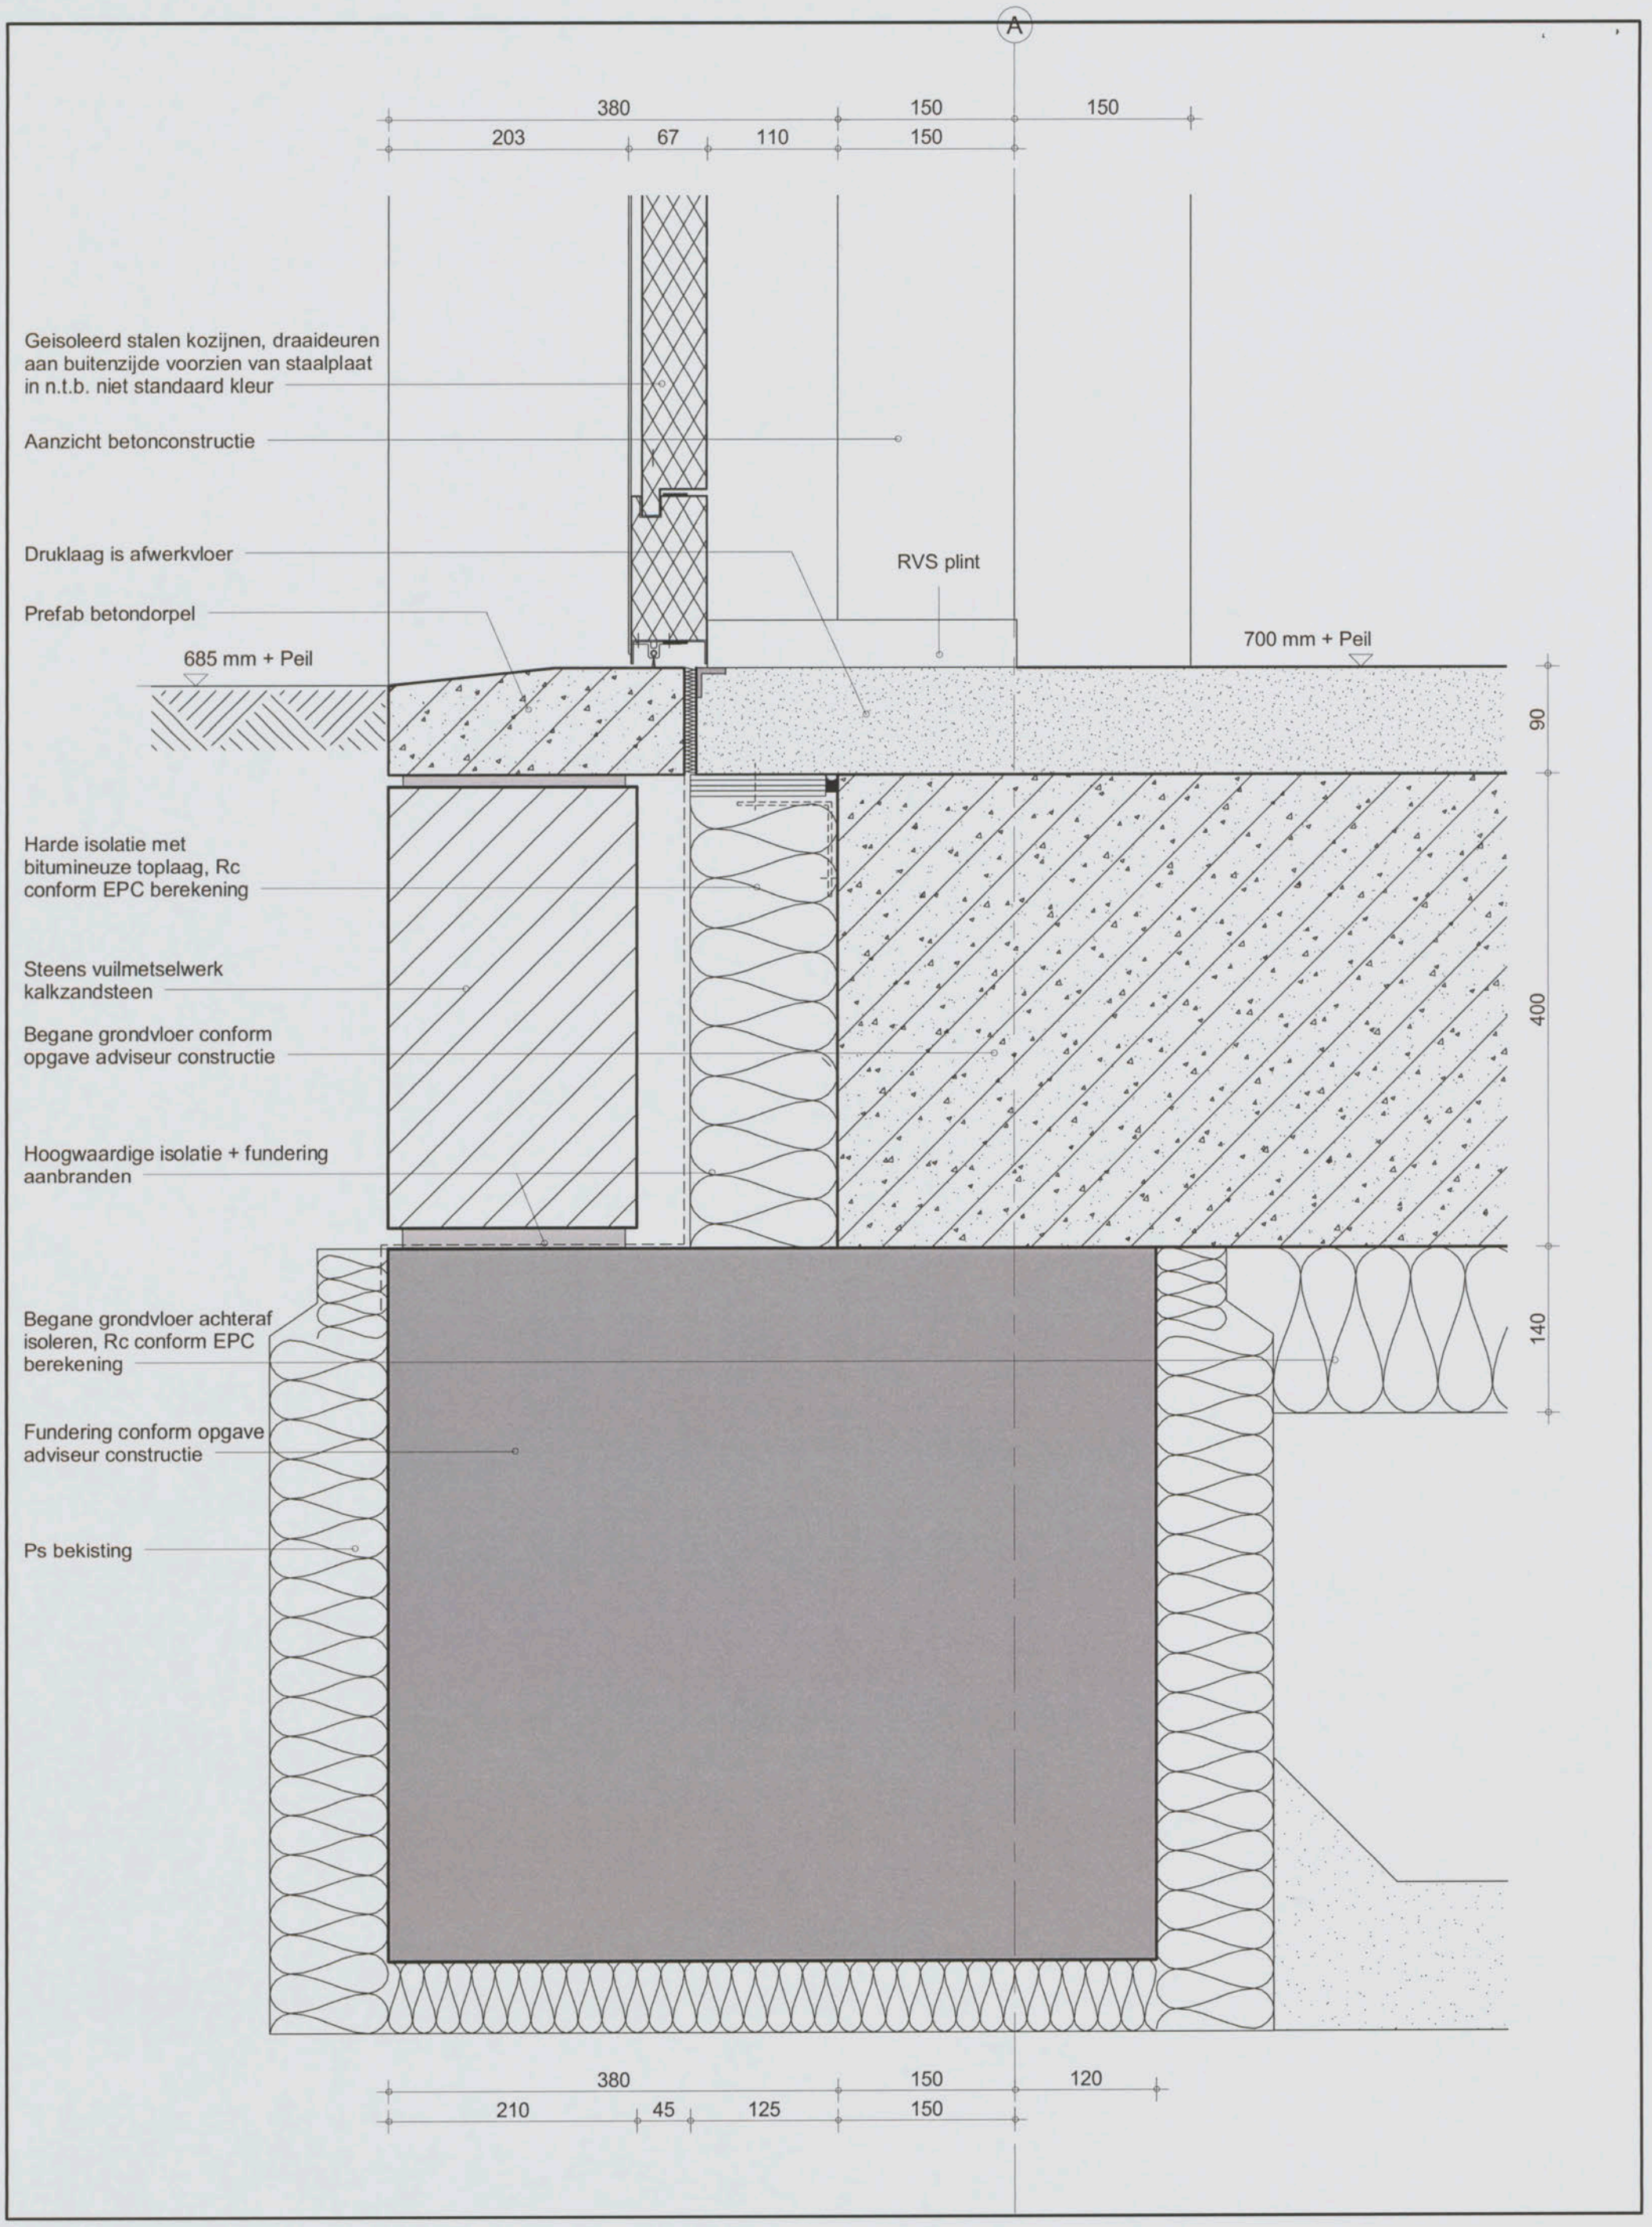

Inbo & Wessel de Jonge Architecten bna bv
samenwerkende architecten
Postbus 21360
3001 KD Rotterdam

Project	Amsterdam, NLR Gebouw 60
Onderwerp	Aanvraag Omgevingsvergunning Principe detail, vertikaal vloerdetail t.p.v. deur

Projectnummer	8037/W385
Schaal	1 : 5
Datum	01-11-2012
Wijziging	
Detail	60-06

C1 B1 A1 C2 B2 A2 B5 A5 20 18 17 16 11
Patch Reference numbers on UTT
Image Engineering Scan Reference Chart TE263 Serial No.
10 09 03 02 01 C7 B7 A7 C8 B8 A8 C9 B9
the scale towards document

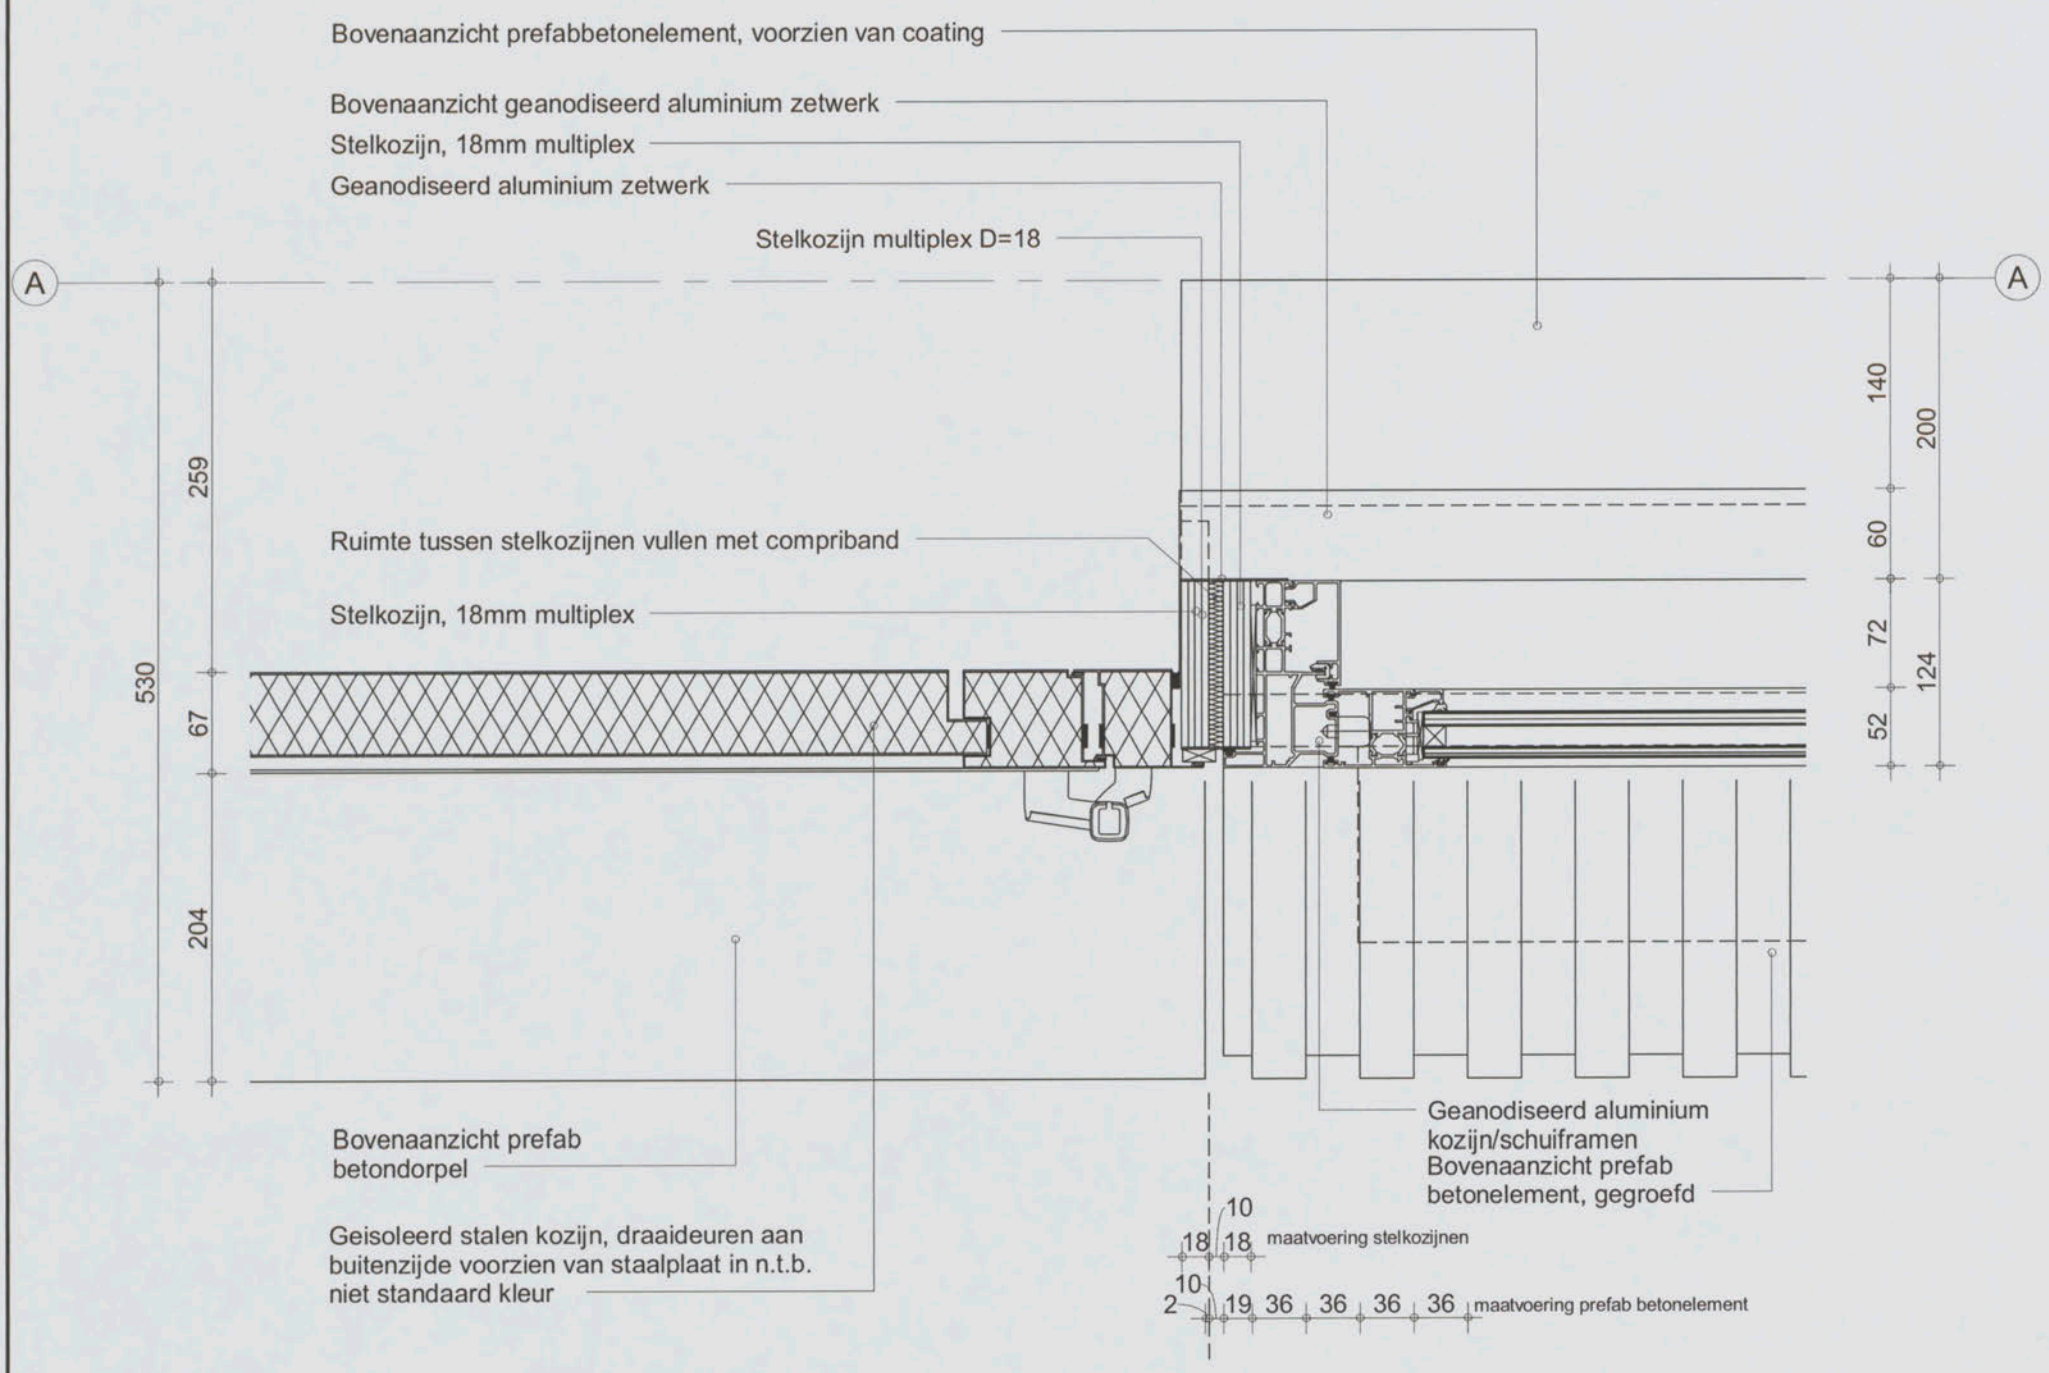

inbo wessel de jonge architecten bna bv

Inbo & Wessel de Jonge Architecten bna bv
samenwerkende architecten
Postbus 21360
3001 KD Rotterdam

Project	Amsterdam, NLR Gebouw 60
Onderwerp	Aanvraag Omgevingsvergunning Principe detail, horizontaal aansluiting schuifraam op deur

Projectnummer	8037/W385
Schaal	1 : 5
Datum	01-11-2012
Wijziging	
Detail	60-07

C1 B1 A1 C2 B2 A2 B5 A5 20 18 17 16 11
Patch Reference numbers on UTT
Image Engineering Scan Reference Chart TE263 Serial No. 190
10 09 03 02 01 C7 B7 A7 C8 B8 A8 C9 B9
the scale towards document

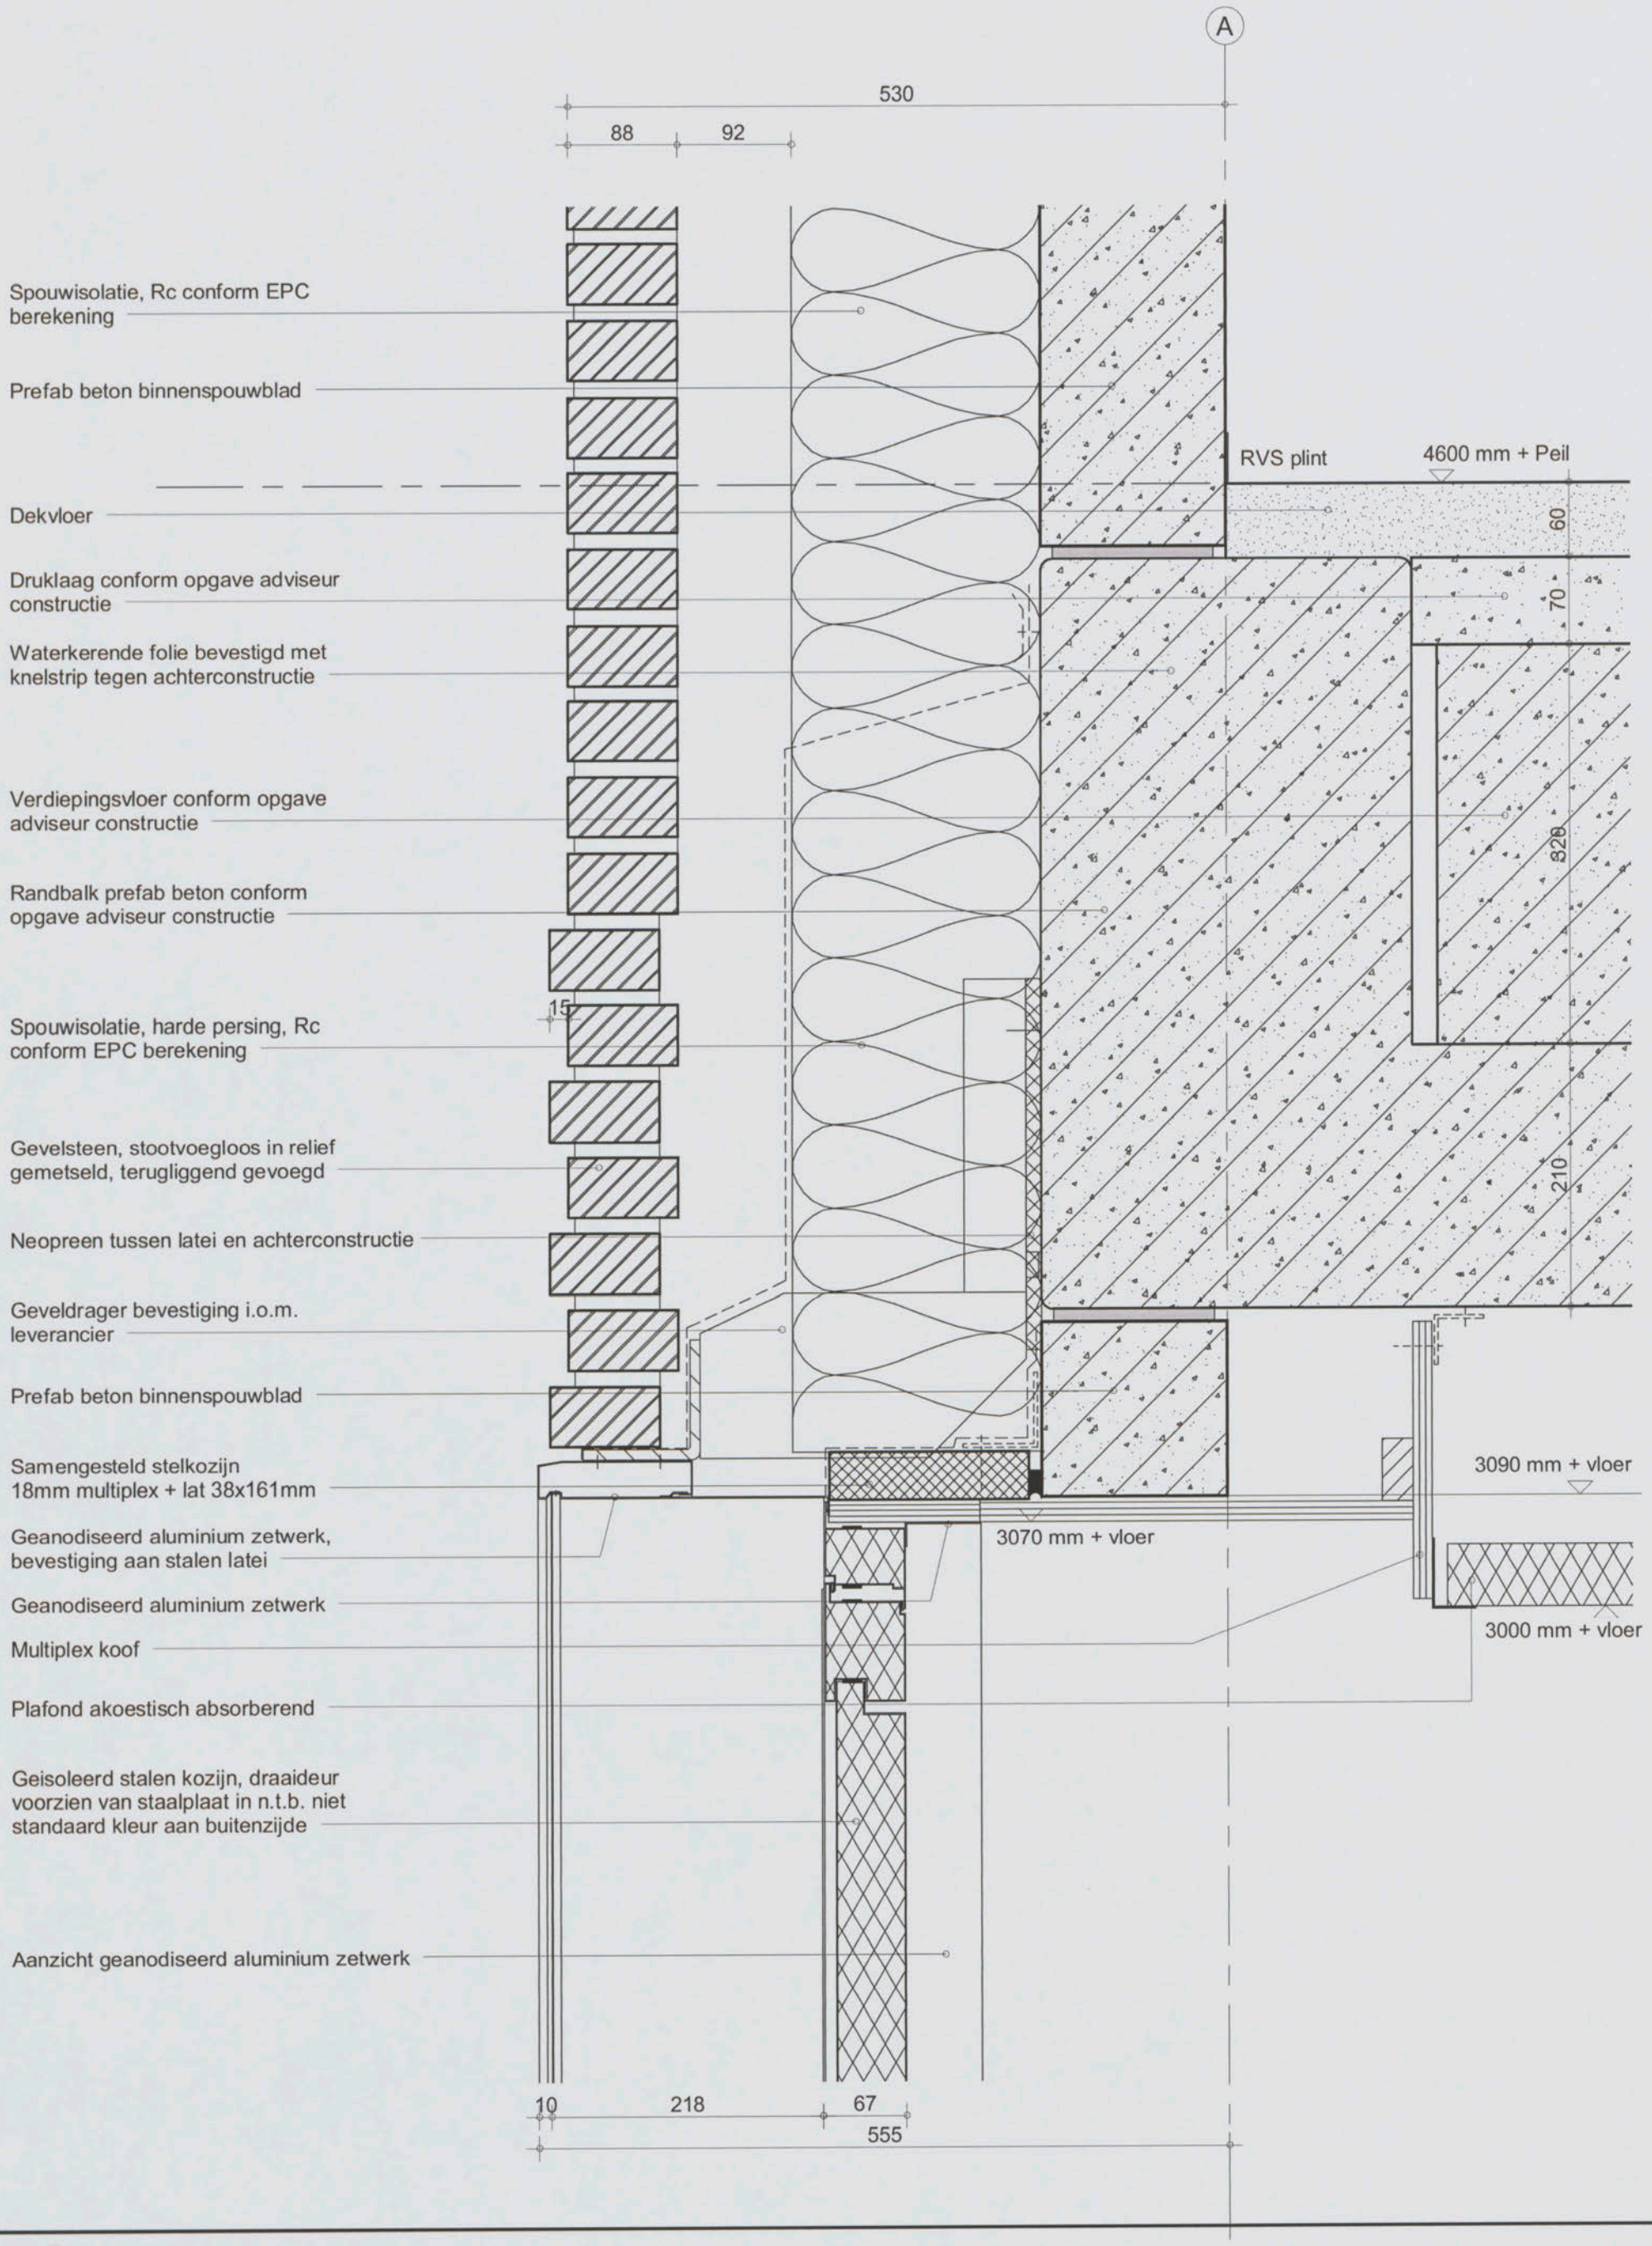

inbo wessel de jonge architecten bna bv

Inbo & Wessel de Jonge Architecten bna bv
samenwerkende architecten
Postbus 21360
3001 KD Rotterdam

Project	Amsterdam, NLR Gebouw 60
Onderwerp	Aanvraag Omgevingsvergunning Principe detail, vertikaal bovenaansluiting t.p.v. hoge deur

Projectnummer	8037/W385
Schaal	1 : 5
Datum	01-11-2012
Wijziging	
Detail	60-08

C1 B1 A1 C2 B2 A2 B5 A5 20 18 17 16 11
Patch Reference numbers on UTT
Image Engineering Scan Reference Chart TE263 Serial No.
10 09 03 02 01 C7 B7 A7 C8 B8 A8 C9 B9
the scale towards document

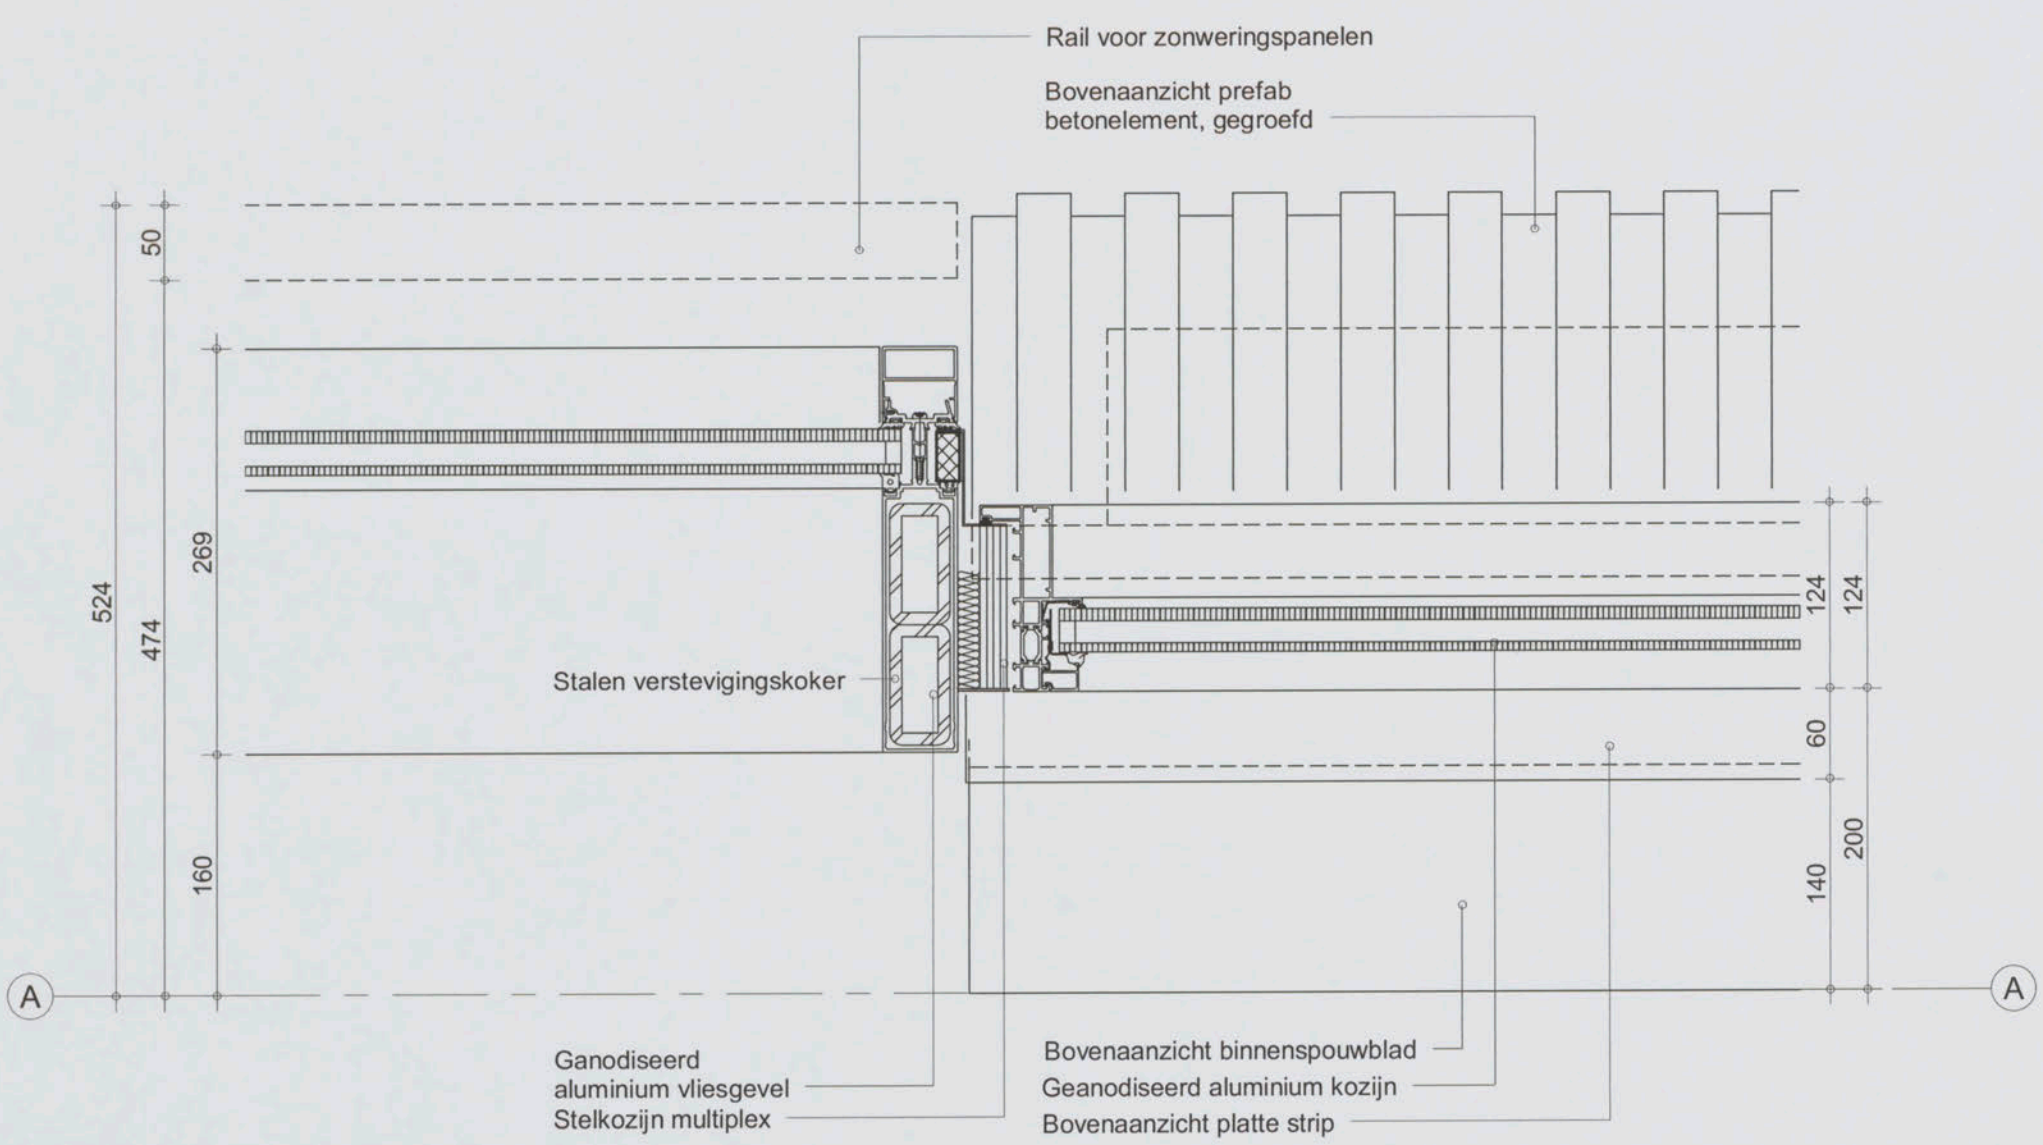

inbo wessel de jonge architecten bna bv

Inbo & Wessel de Jonge Architecten bna bv
samenwerkende architecten
Postbus 21360
3001 KD Rotterdam

Project	Amsterdam, NLR Gebouw 60
Onderwerp	Aanvraag Omgevingsvergunning Principe detail, horizontaal aansluiting vliesgevel op vastglaskozijn

Projectnummer	8037/W385
Schaal	1 : 5
Datum	01-11-2012
Wijziging	
Detail	60-09

C1 B1 A1 C2 B2 A2 B5 A5 20 18 17 16 11
Patch Reference numbers on UTT
Image Engineering Scan Reference Chart TE263 Serial No. 240
10 09 03 02 01 C7 B7 A7 C8 B8 A8 C9 B9
the scale towards document

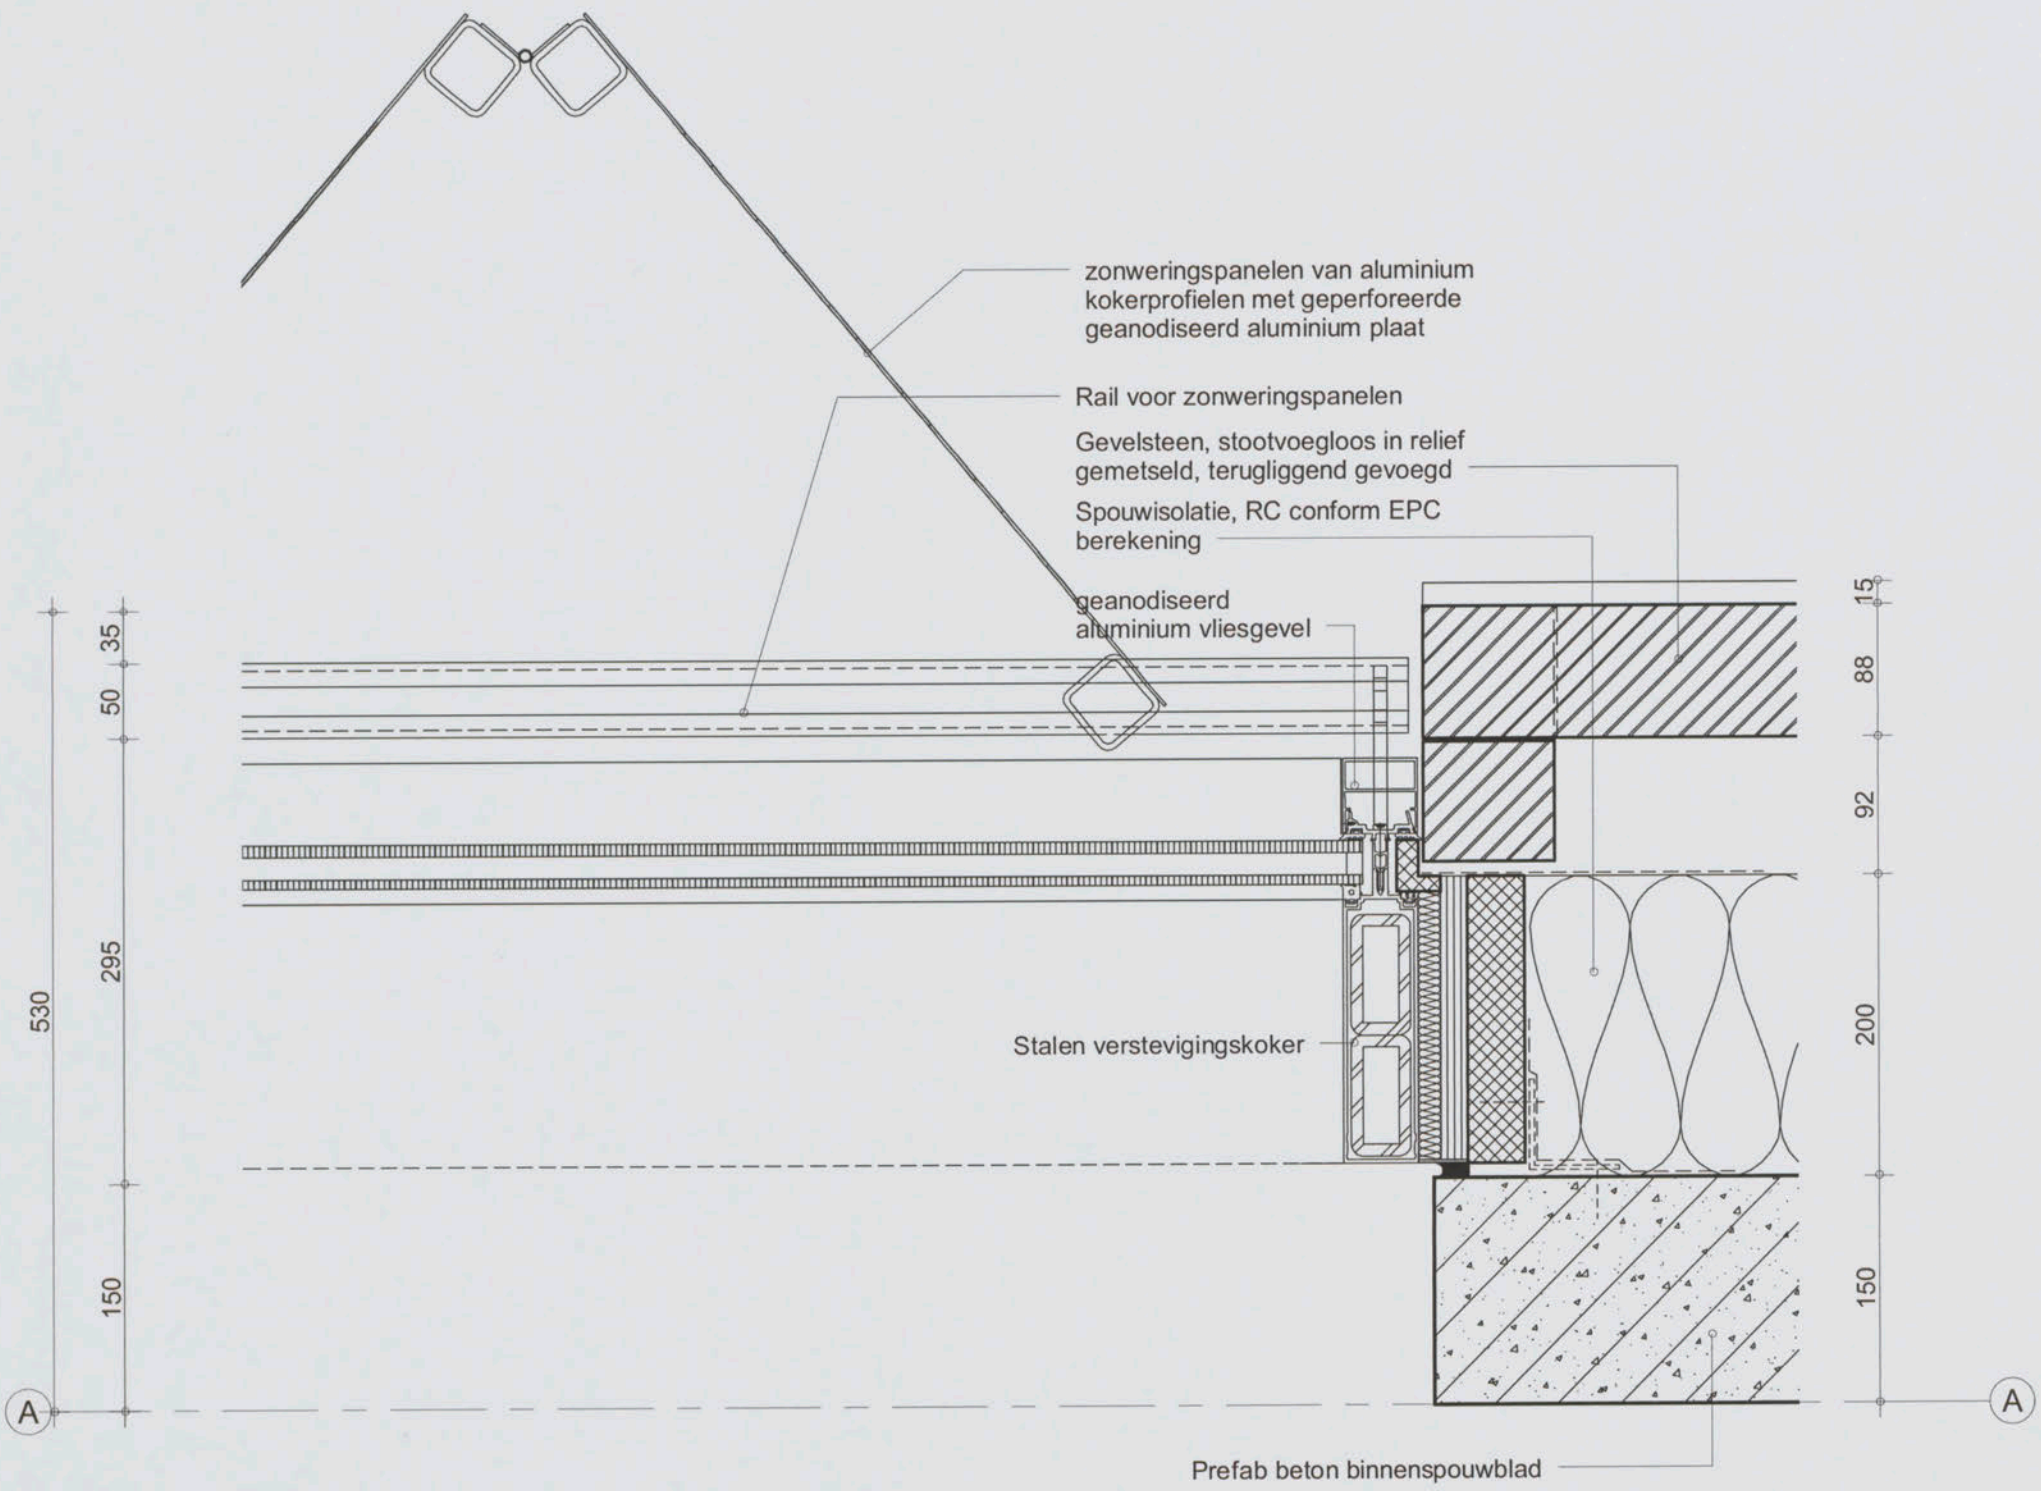

Inbo & Wessel de Jonge Architecten bna bv
samenwerkende architecten
Postbus 21360
3001 KD Rotterdam

Project	Amsterdam, NLR Gebouw 60
Onderwerp	Aanvraag Omgevingsvergunning Principe detail, horizontaal aansluiting vliesgevel t.p.v. metselwerk

Projectnummer	8037/W385
Schaal	1 : 5
Datum	01-11-2012
Wijziging	
Detail	60-10

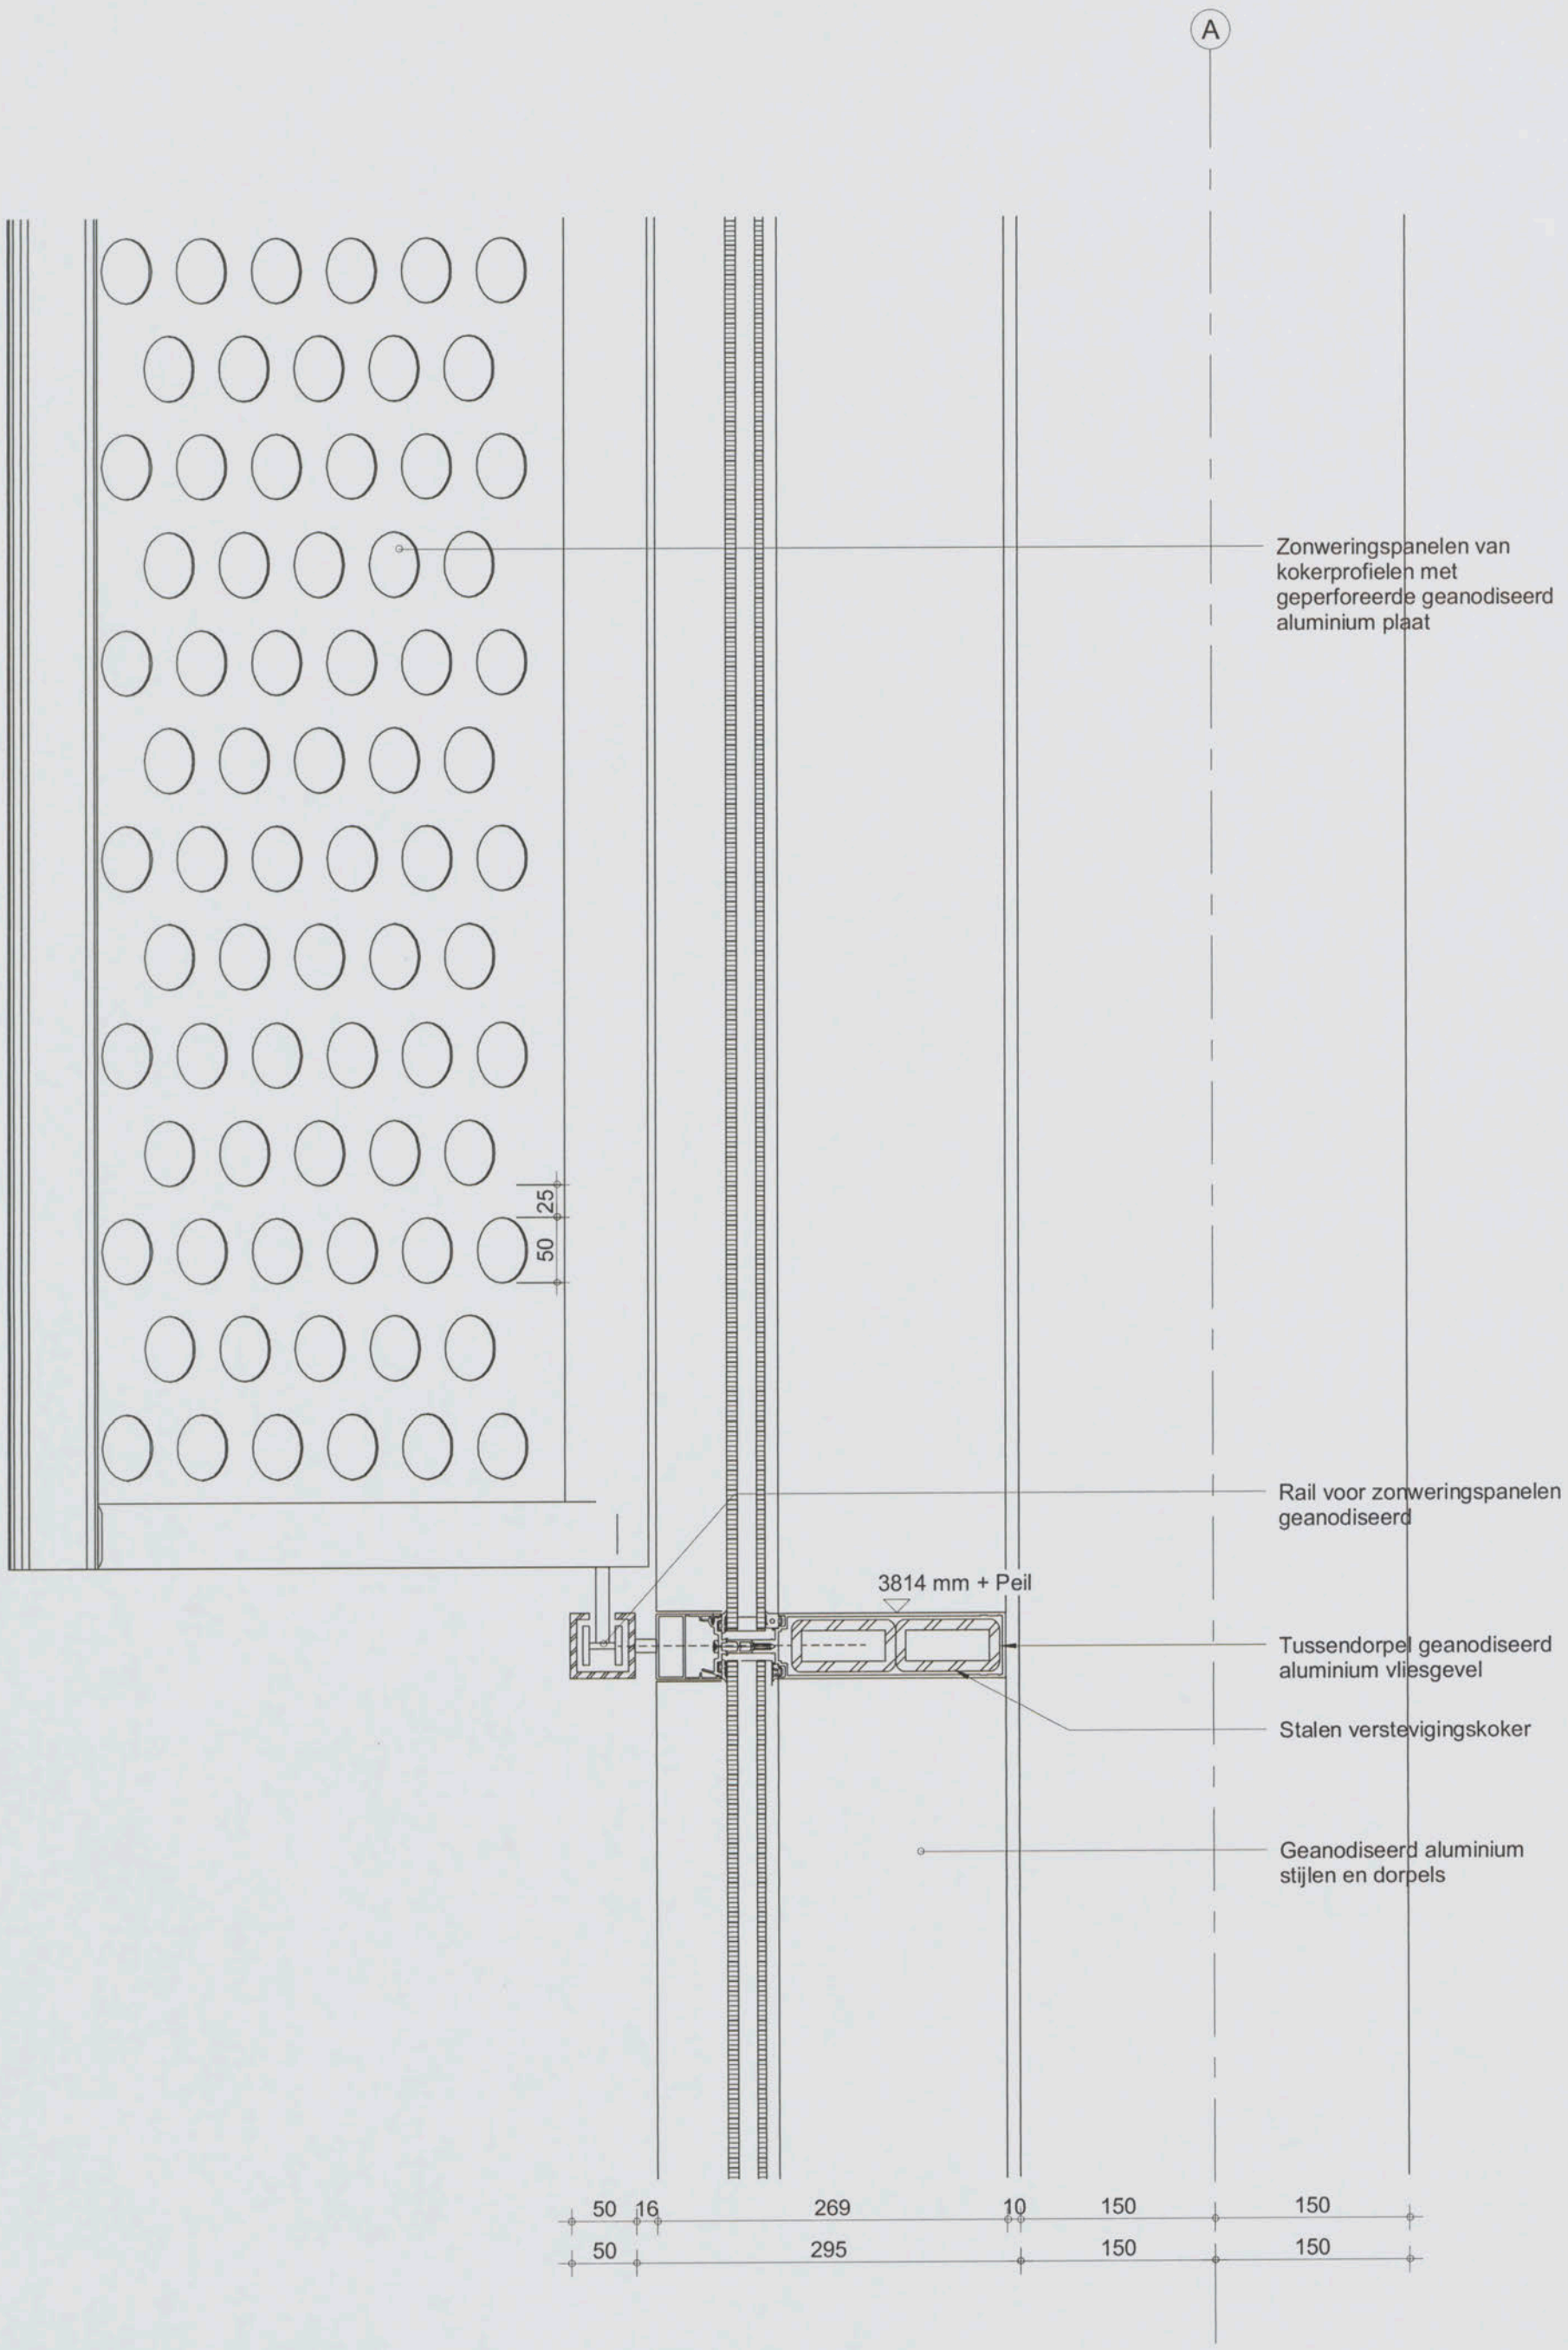

inbo wessel de jonge architecten bna bv

Inbo & Wessel de Jonge Architecten bna bv
samenwerkende architecten
Postbus 21360
3001 KD Rotterdam

Project	Amsterdam, NLR Gebouw 60
Onderwerp	Aanvraag Omgevingsvergunning Principe detail, vertikaal onderdetail t.p.v. zonwering entree

Projectnummer	8037/W385
Schaal	1 : 5
Datum	01-11-2012
Wijziging	
Detail	60-11

C1 B1 A1 C2 B2 A2 B5 A5 20 18 17 16 11
Patch Reference numbers on UTT
Image Engineering Scan Reference Chart TE263 Serial No. 290
10 09 03 02 01 C7 B7 A7 C8 B8 A8 C9 B9
the scale towards document

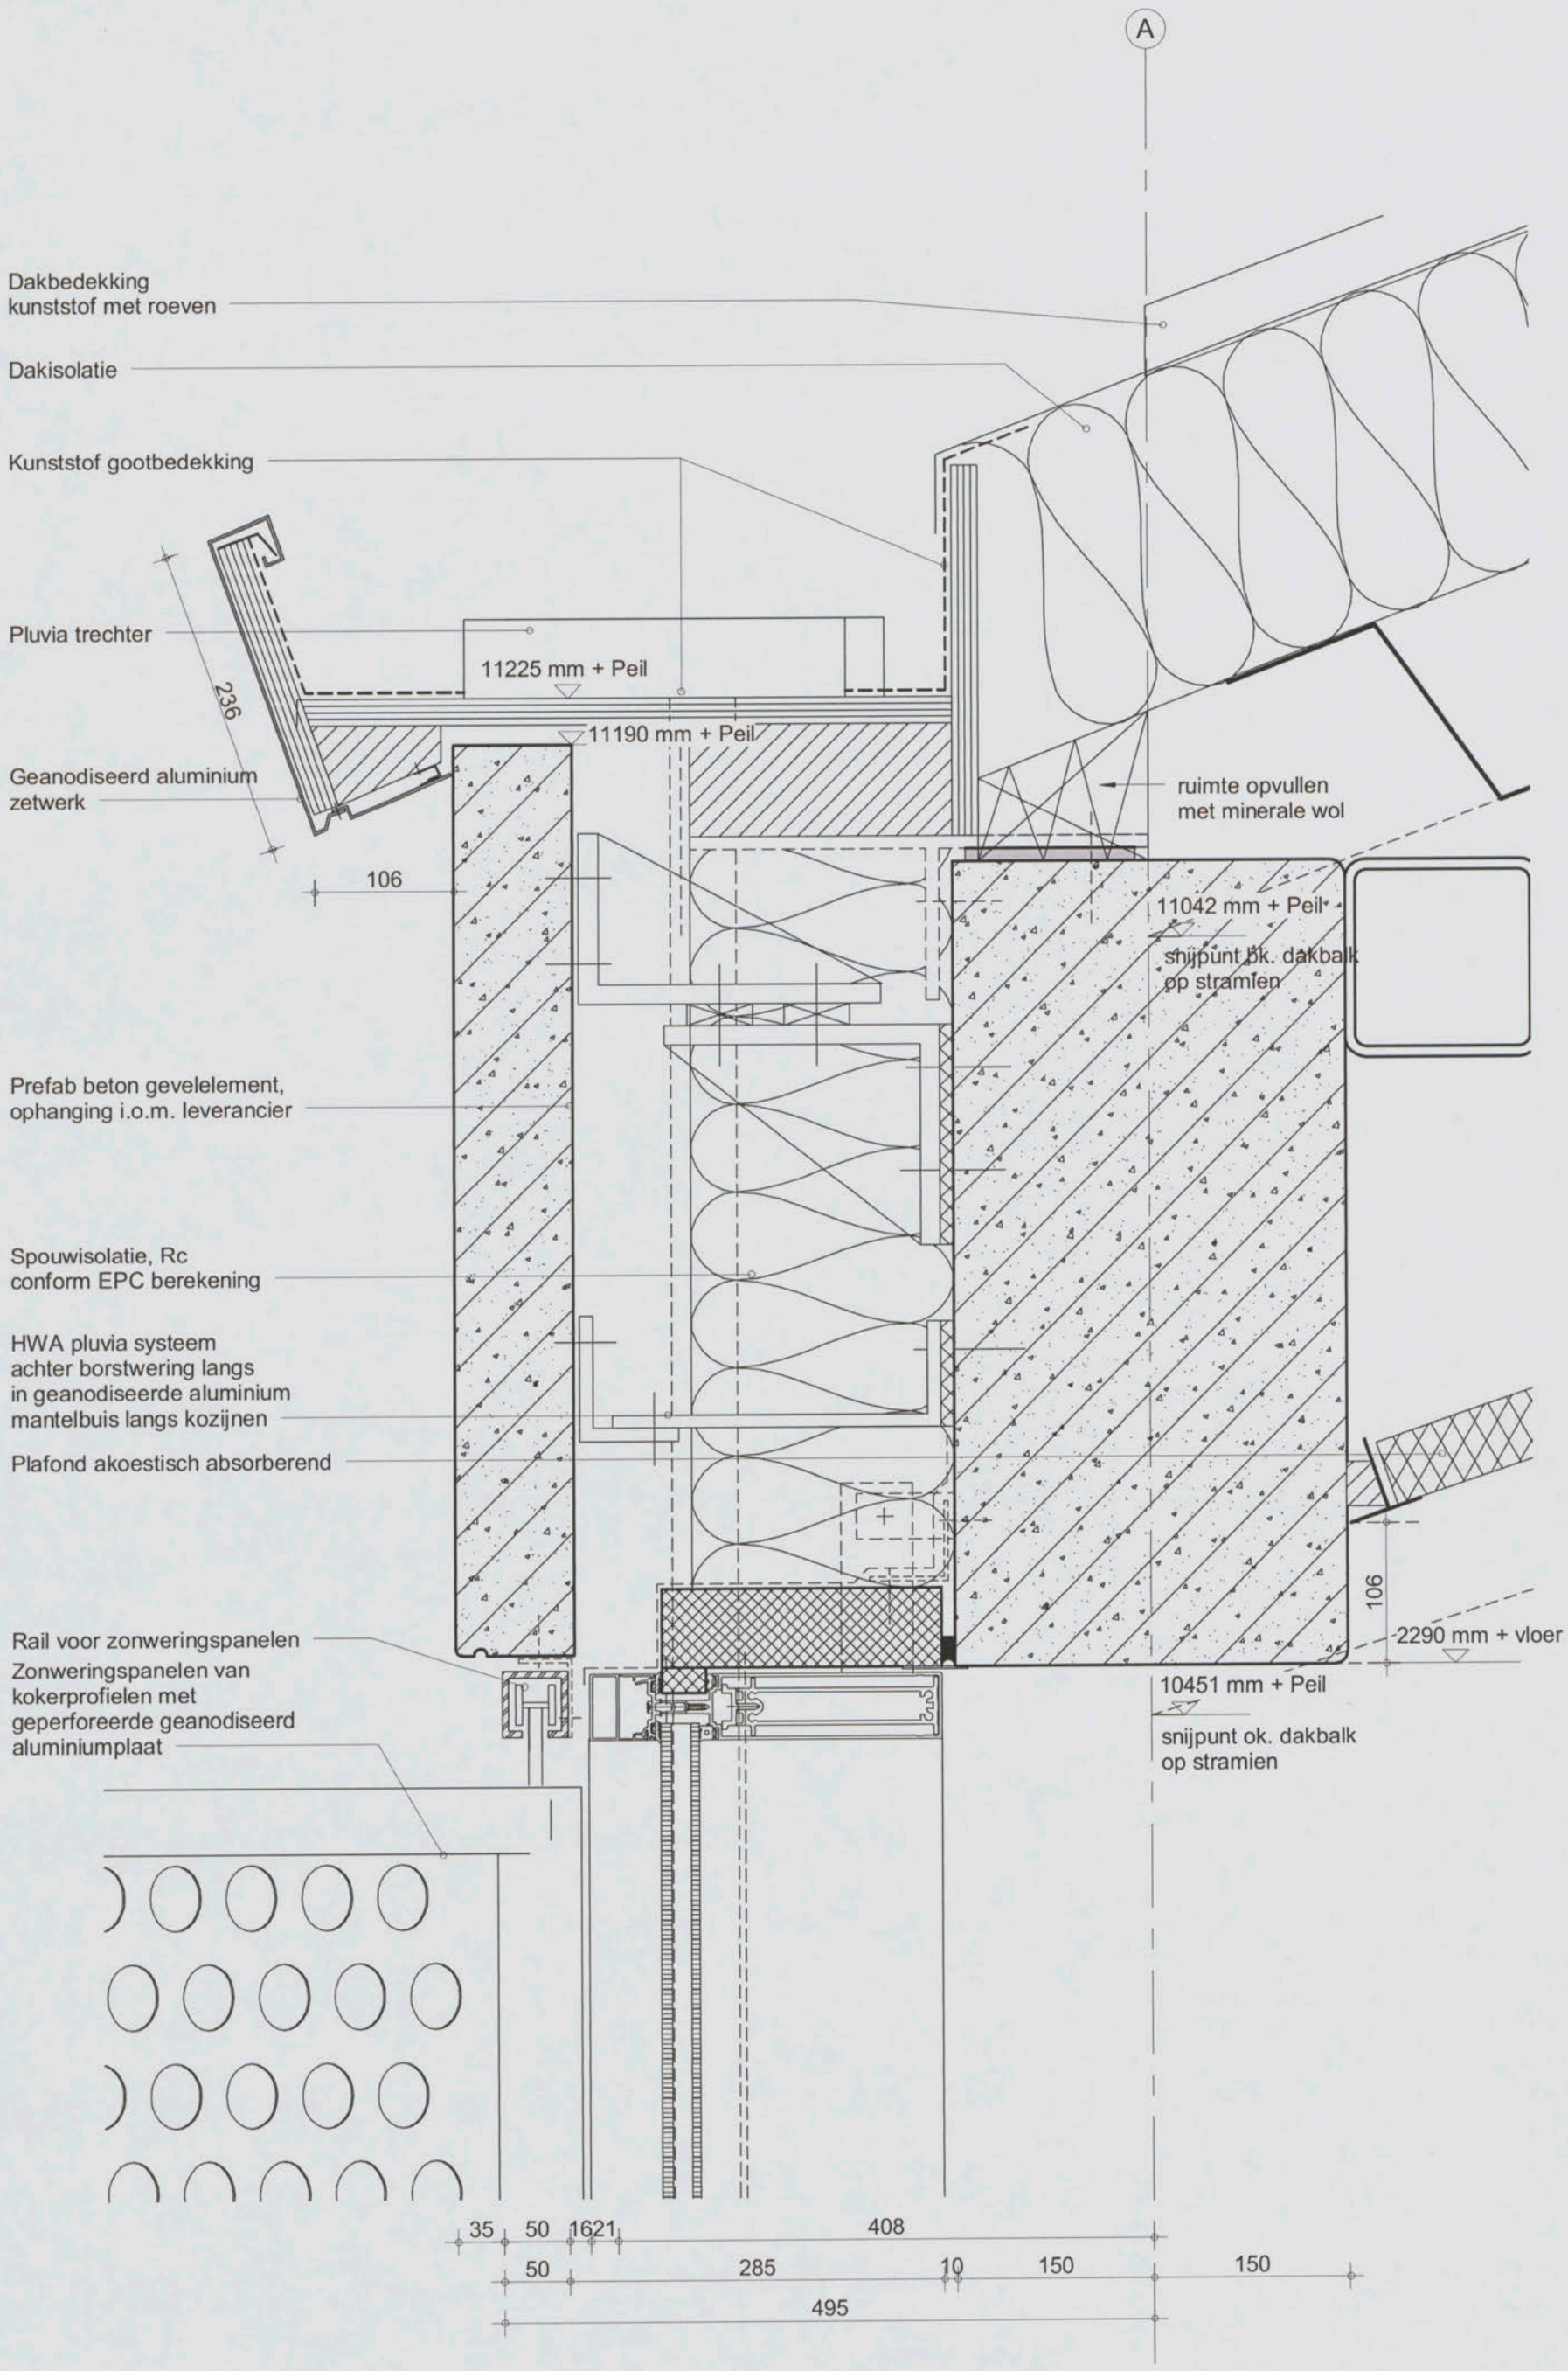

Inbo & Wessel de Jonge Architecten bna bv
samenwerkende architecten
Postbus 21360
3001 KD Rotterdam

Project	Amsterdam, NLR Gebouw 60
Onderwerp	Aanvraag Omgevingsvergunning Principe detail, vertikaal dakrand t.p.v. entree zuidgevel

Projectnummer	8037/W385
Schaal	1 : 5
Datum	01-11-2012
Wijziging	
Detail	60-12

C1 B1 A1 C2 B2 A2 B5 A5 20 18 17 16 11
Patch Reference numbers on UTT
Image Engineering Scan Reference Chart TE263 Serial No. 290
10 09 03 02 01 C7 B7 A7 C8 B8 A8 C9 B9
the scale towards document

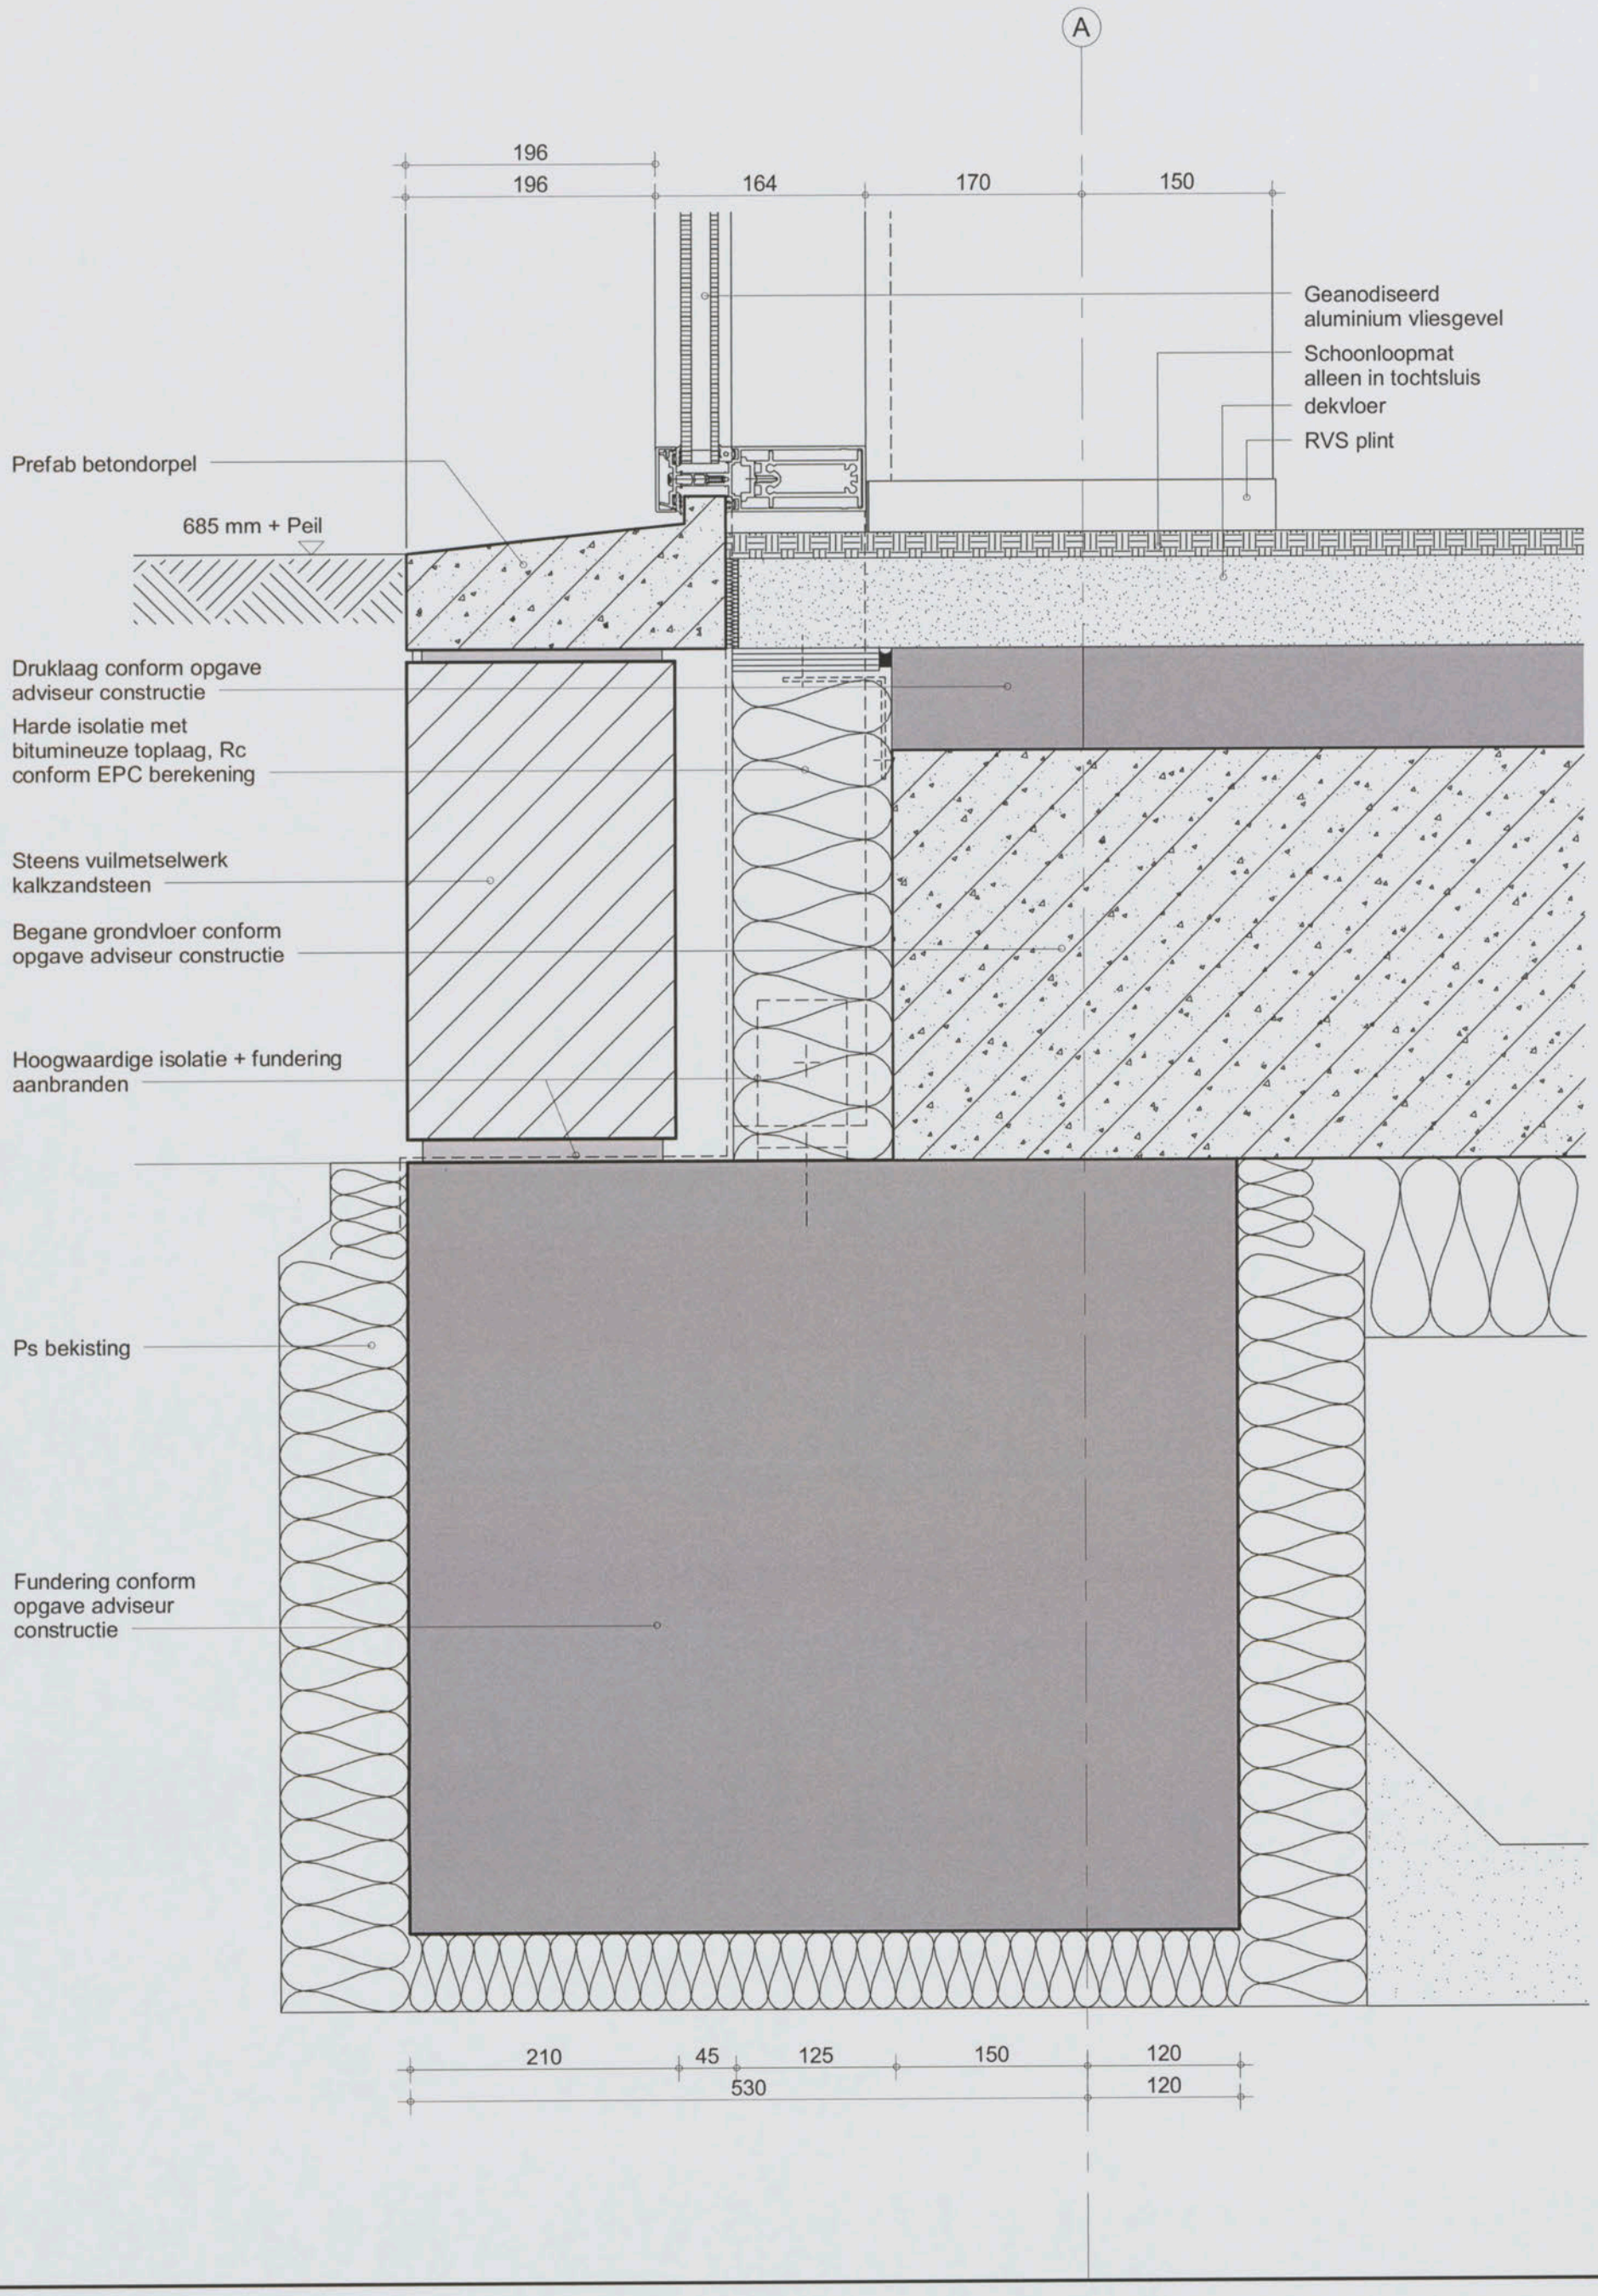

inbo wessel de jonge architecten bna bv

Inbo & Wessel de Jonge Architecten bna bv
samenwerkende architecten
Postbus 21360
3001 KD Rotterdam

Project	Amsterdam, NLR Gebouw 60
Onderwerp	Aanvraag Omgevingsvergunning Principe detail, vertikaal vloerdetail t.p.v. vliesgevel

Projectnummer	8037/W385
Schaal	1 : 5
Datum	01-11-2012
Wijziging	
Detail	60-13

C1 B1 A1 C2 B2 A2 B5 A5 20 18 17 16 11
Patch Reference numbers on UTT
Image Engineering Scan Reference Chart TE263 Serial No. 240
10 09 03 02 01 C7 B7 A7 C8 B8 A8 C9 B9
the scale towards document

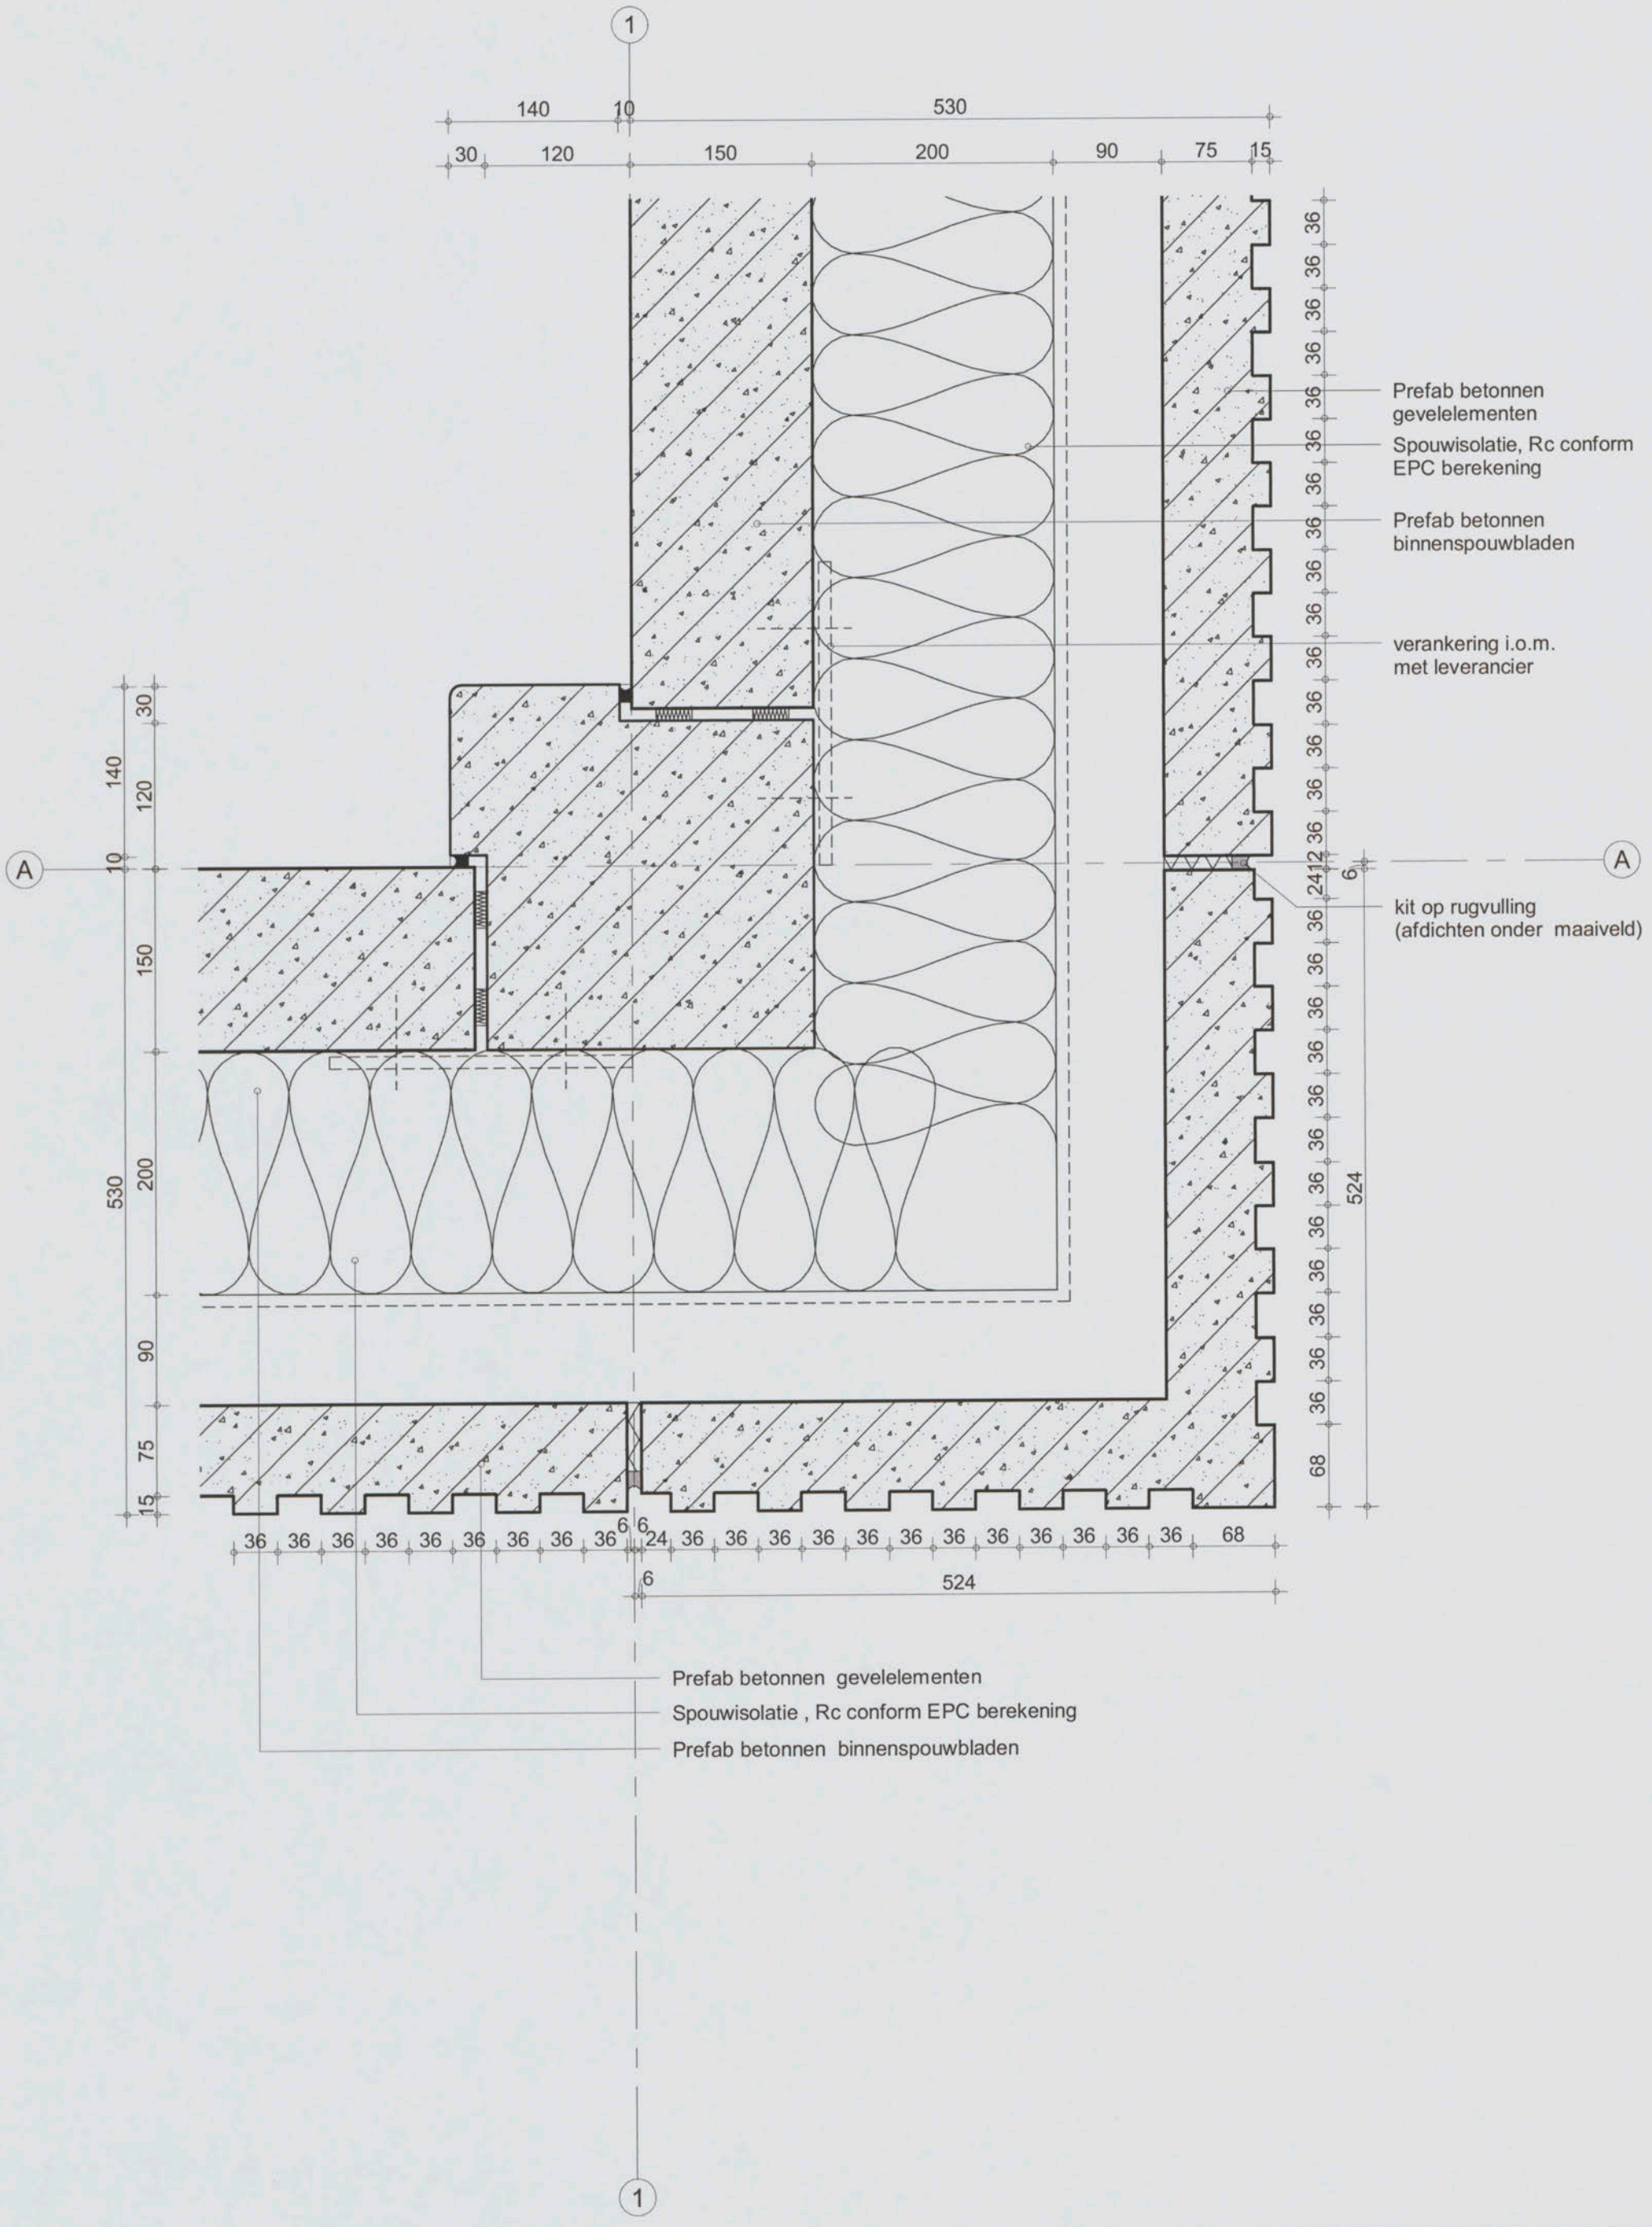

Inbo & Wessel de Jonge Architecten bna bv
samenwerkende architecten
Postbus 21360
3001 KD Rotterdam

Project	Amsterdam, NLR Gebouw 60
Onderwerp	Aanvraag Omgevingsvergunning Principe detail, horizontaal hoekdetail betonplint hoofdgebouw

Projectnummer	8037/W385
Schaal	1 : 5
Datum	01-11-2012
Wijziging	
Detail	60-14

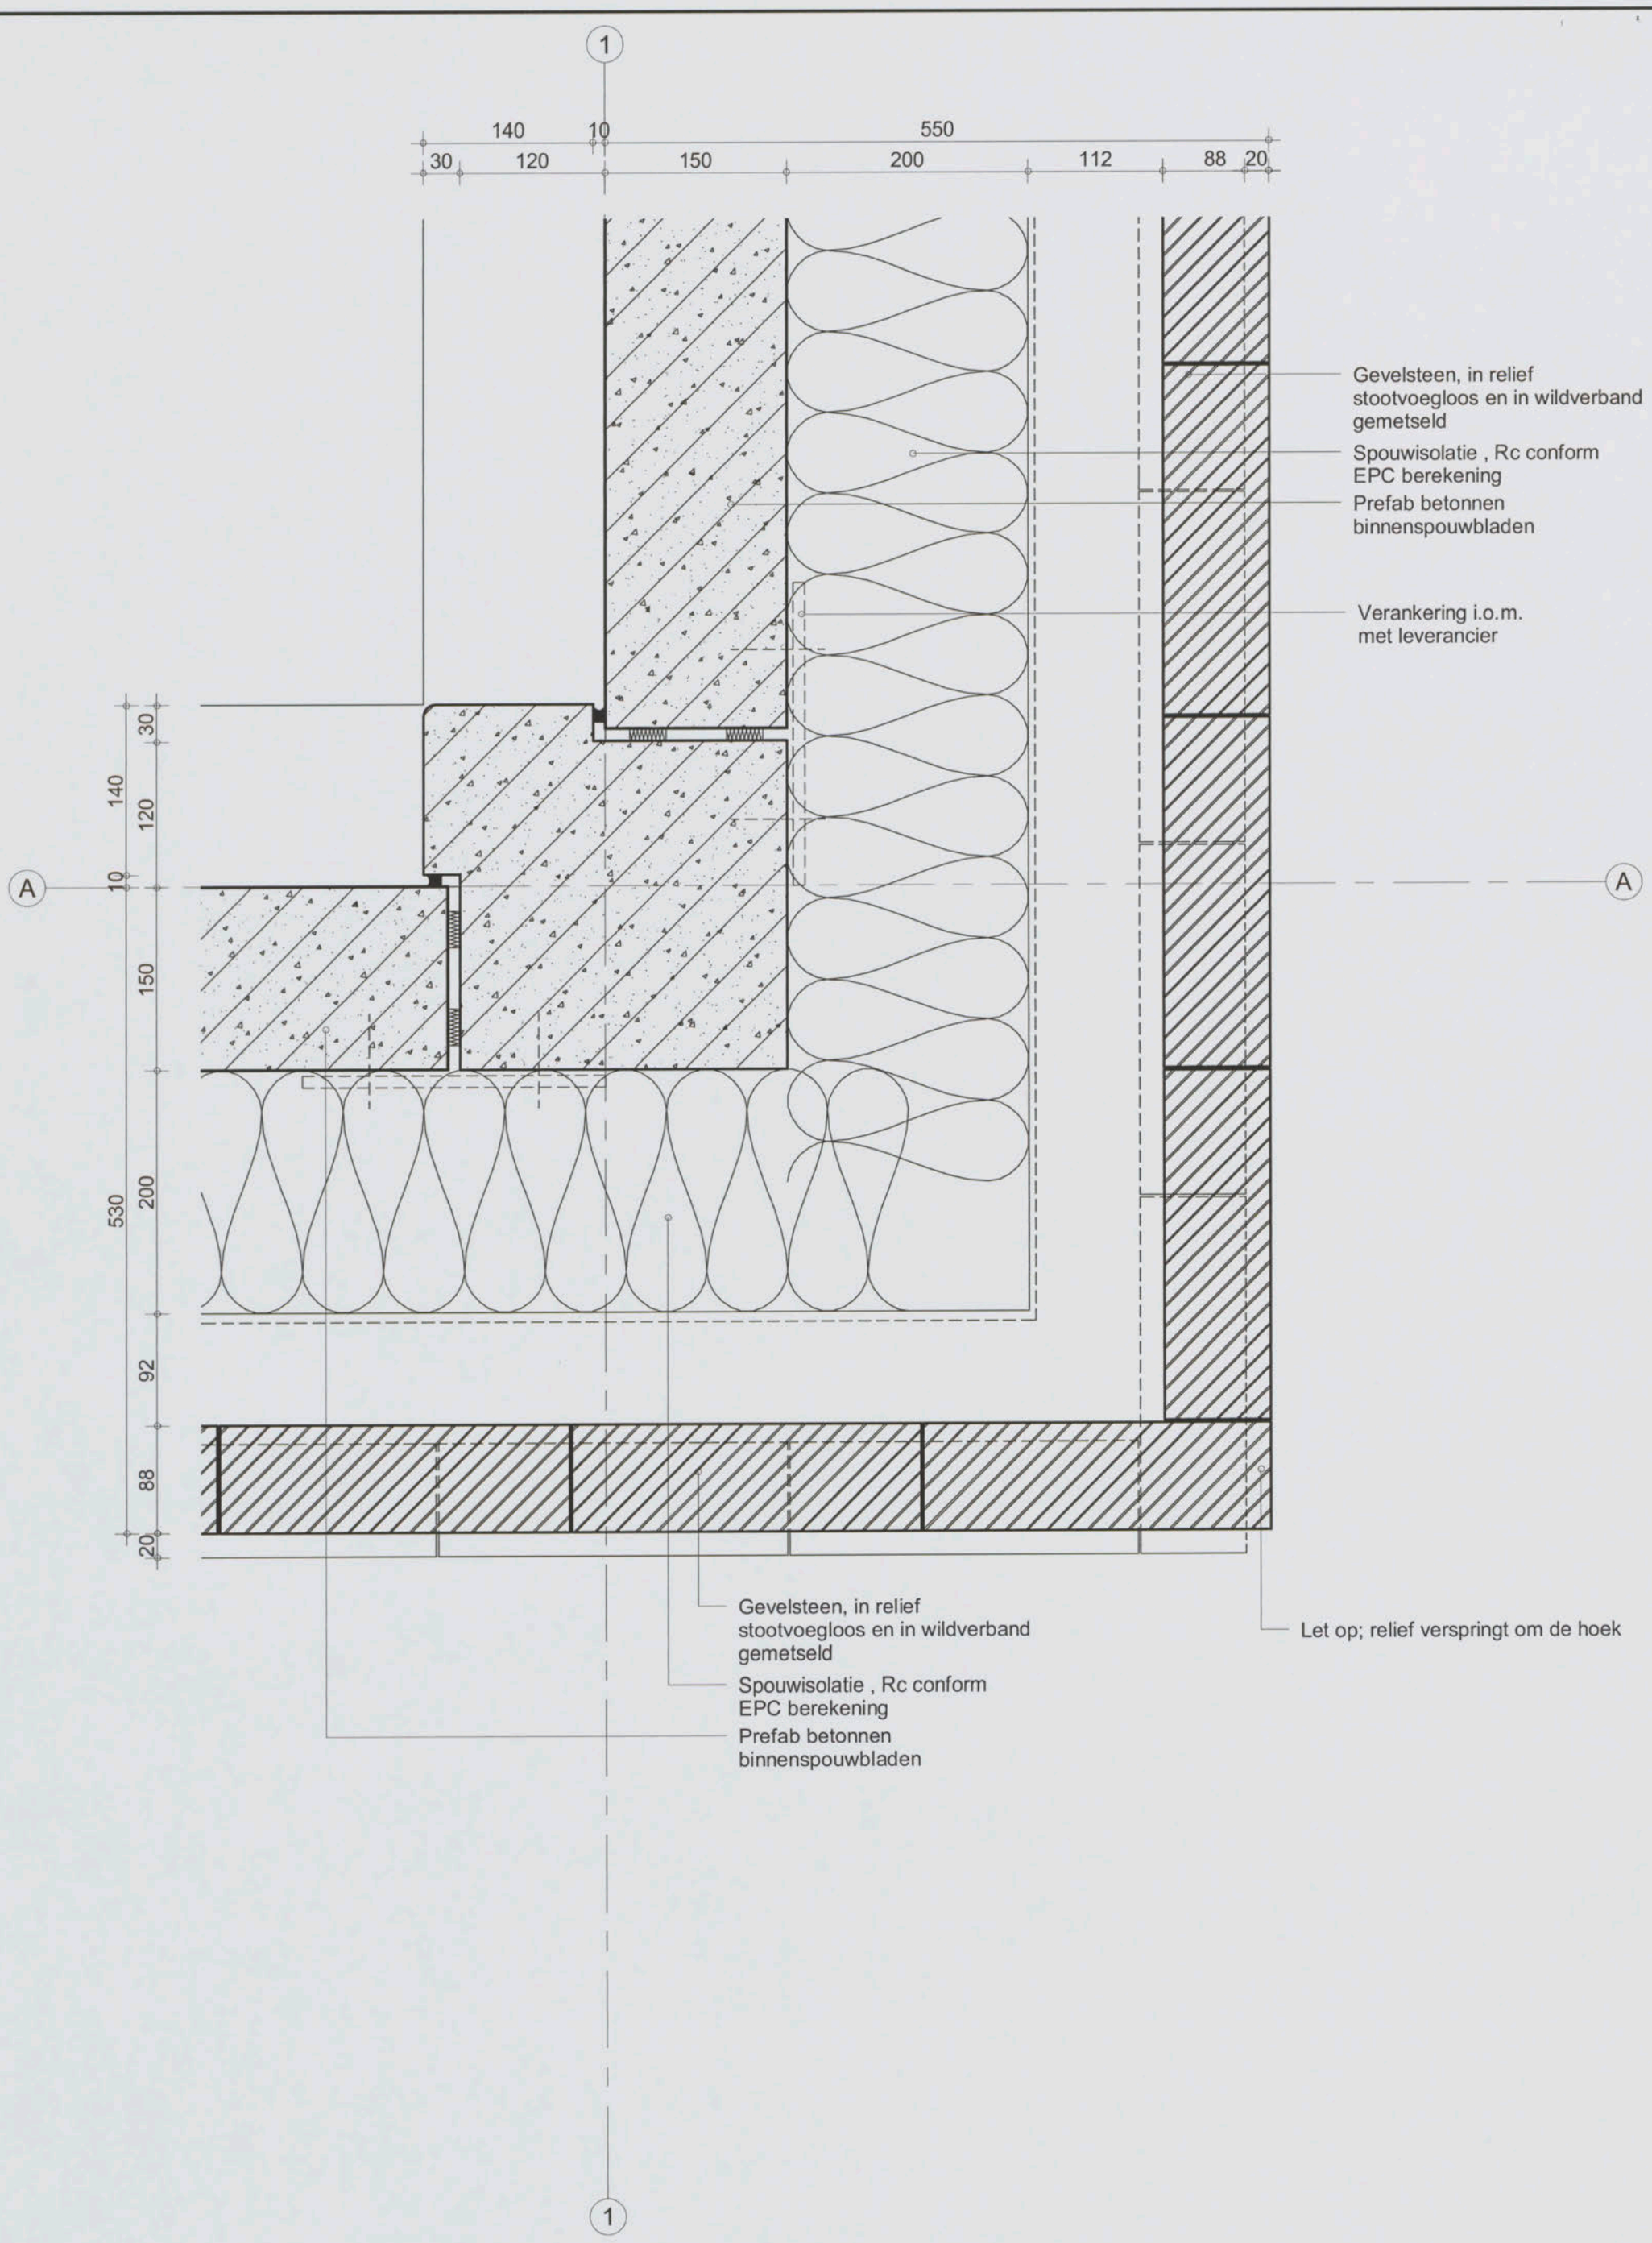

Inbo & Wessel de Jonge Architecten bna bv
samenwerkende architecten
Postbus 21360
3001 KD Rotterdam

Project	Amsterdam, NLR Gebouw 60
Onderwerp	Aanvraag Omgevingsvergunning Principe detail, horizontaal hoekdetail t.p.v. metselwerk

Projectnummer	8037/W385
Schaal	1 : 5
Datum	01-11-2012
Wijziging	
Detail	60-15

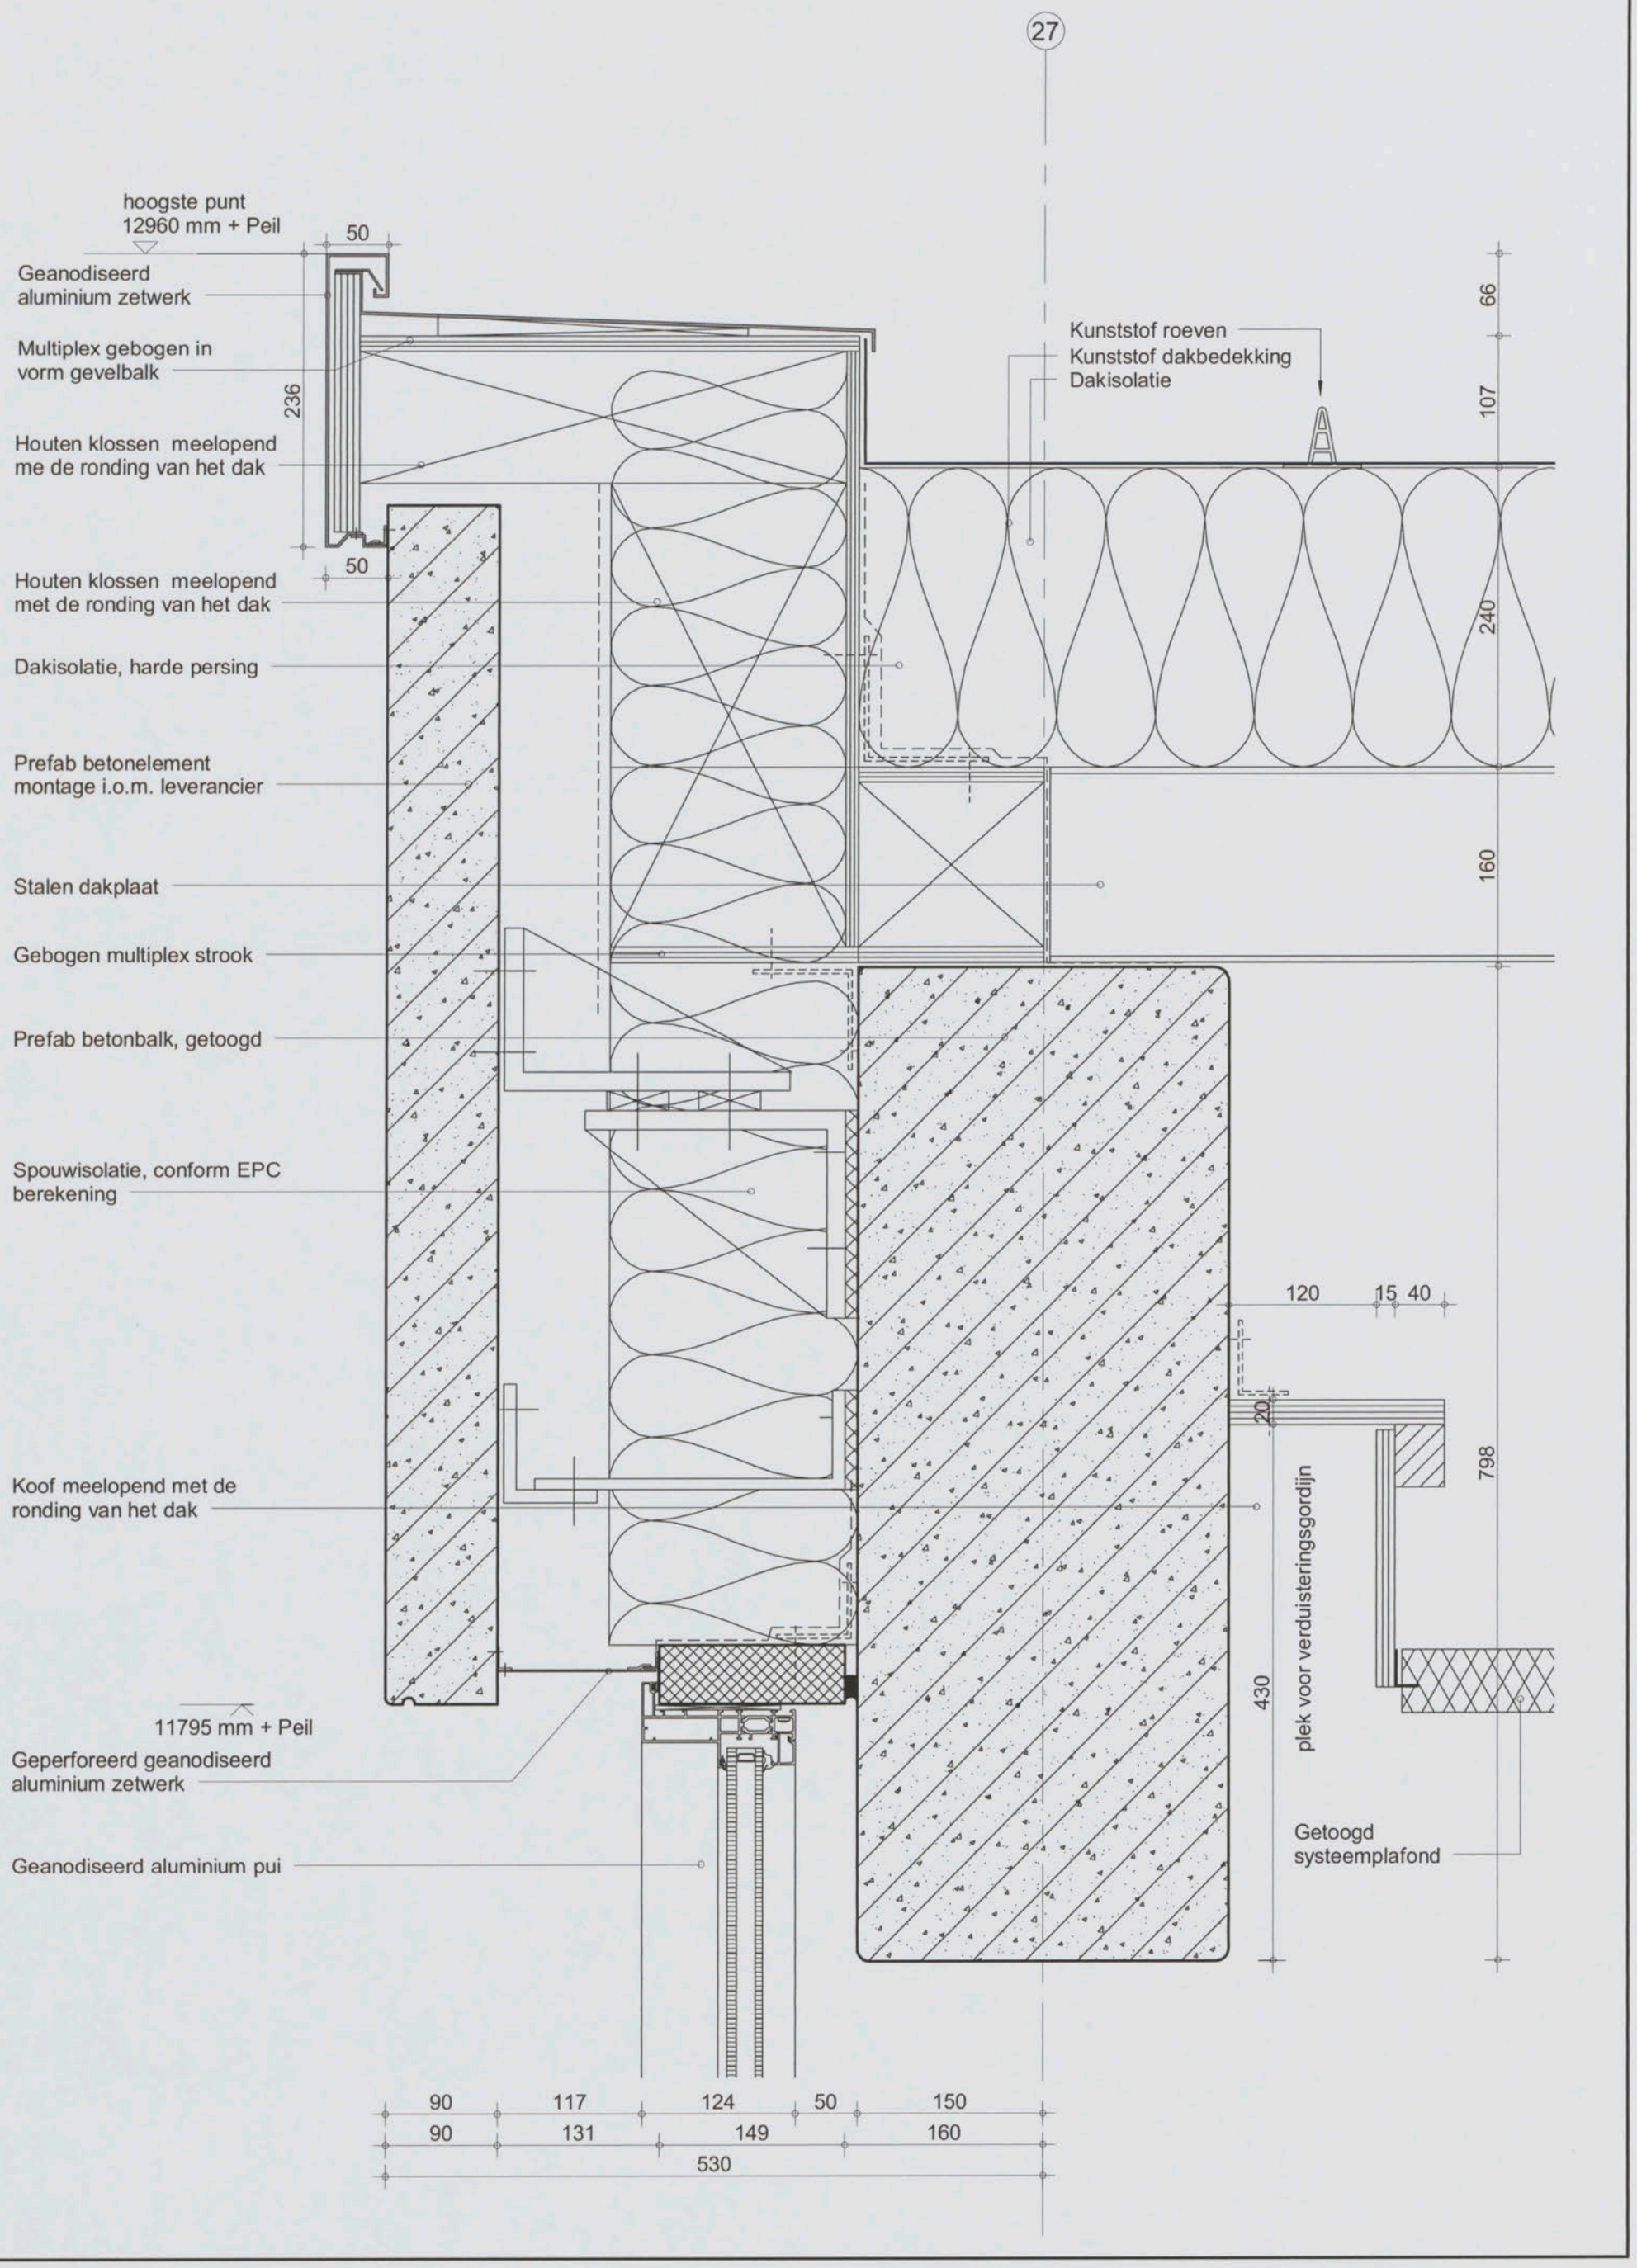

inbo wessel de jonge architecten bna bv

Inbo & Wessel de Jonge Architecten bna bv
samenwerkende architecten
Postbus 21360
3001 KD Rotterdam

Project	Amsterdam, NLR Gebouw 60
Onderwerp	Aanvraag Omgevingsvergunning Principe detail, vertikaal dakrand westgevel hoofdgebouw

Projectnummer	8037/W385
Schaal	1 : 5
Datum	01-11-2012
Wijziging	
Detail	60-16

C1 B1 A1 C2 B2 A2 B5 A5 20 18 17 16 11
Patch Reference numbers on UTT
Image Engineering Scan Reference Chart TE263 Serial No. 290
10 09 03 02 01 C7 B7 A7 C8 B8 A8 C9 B9
the scale towards document

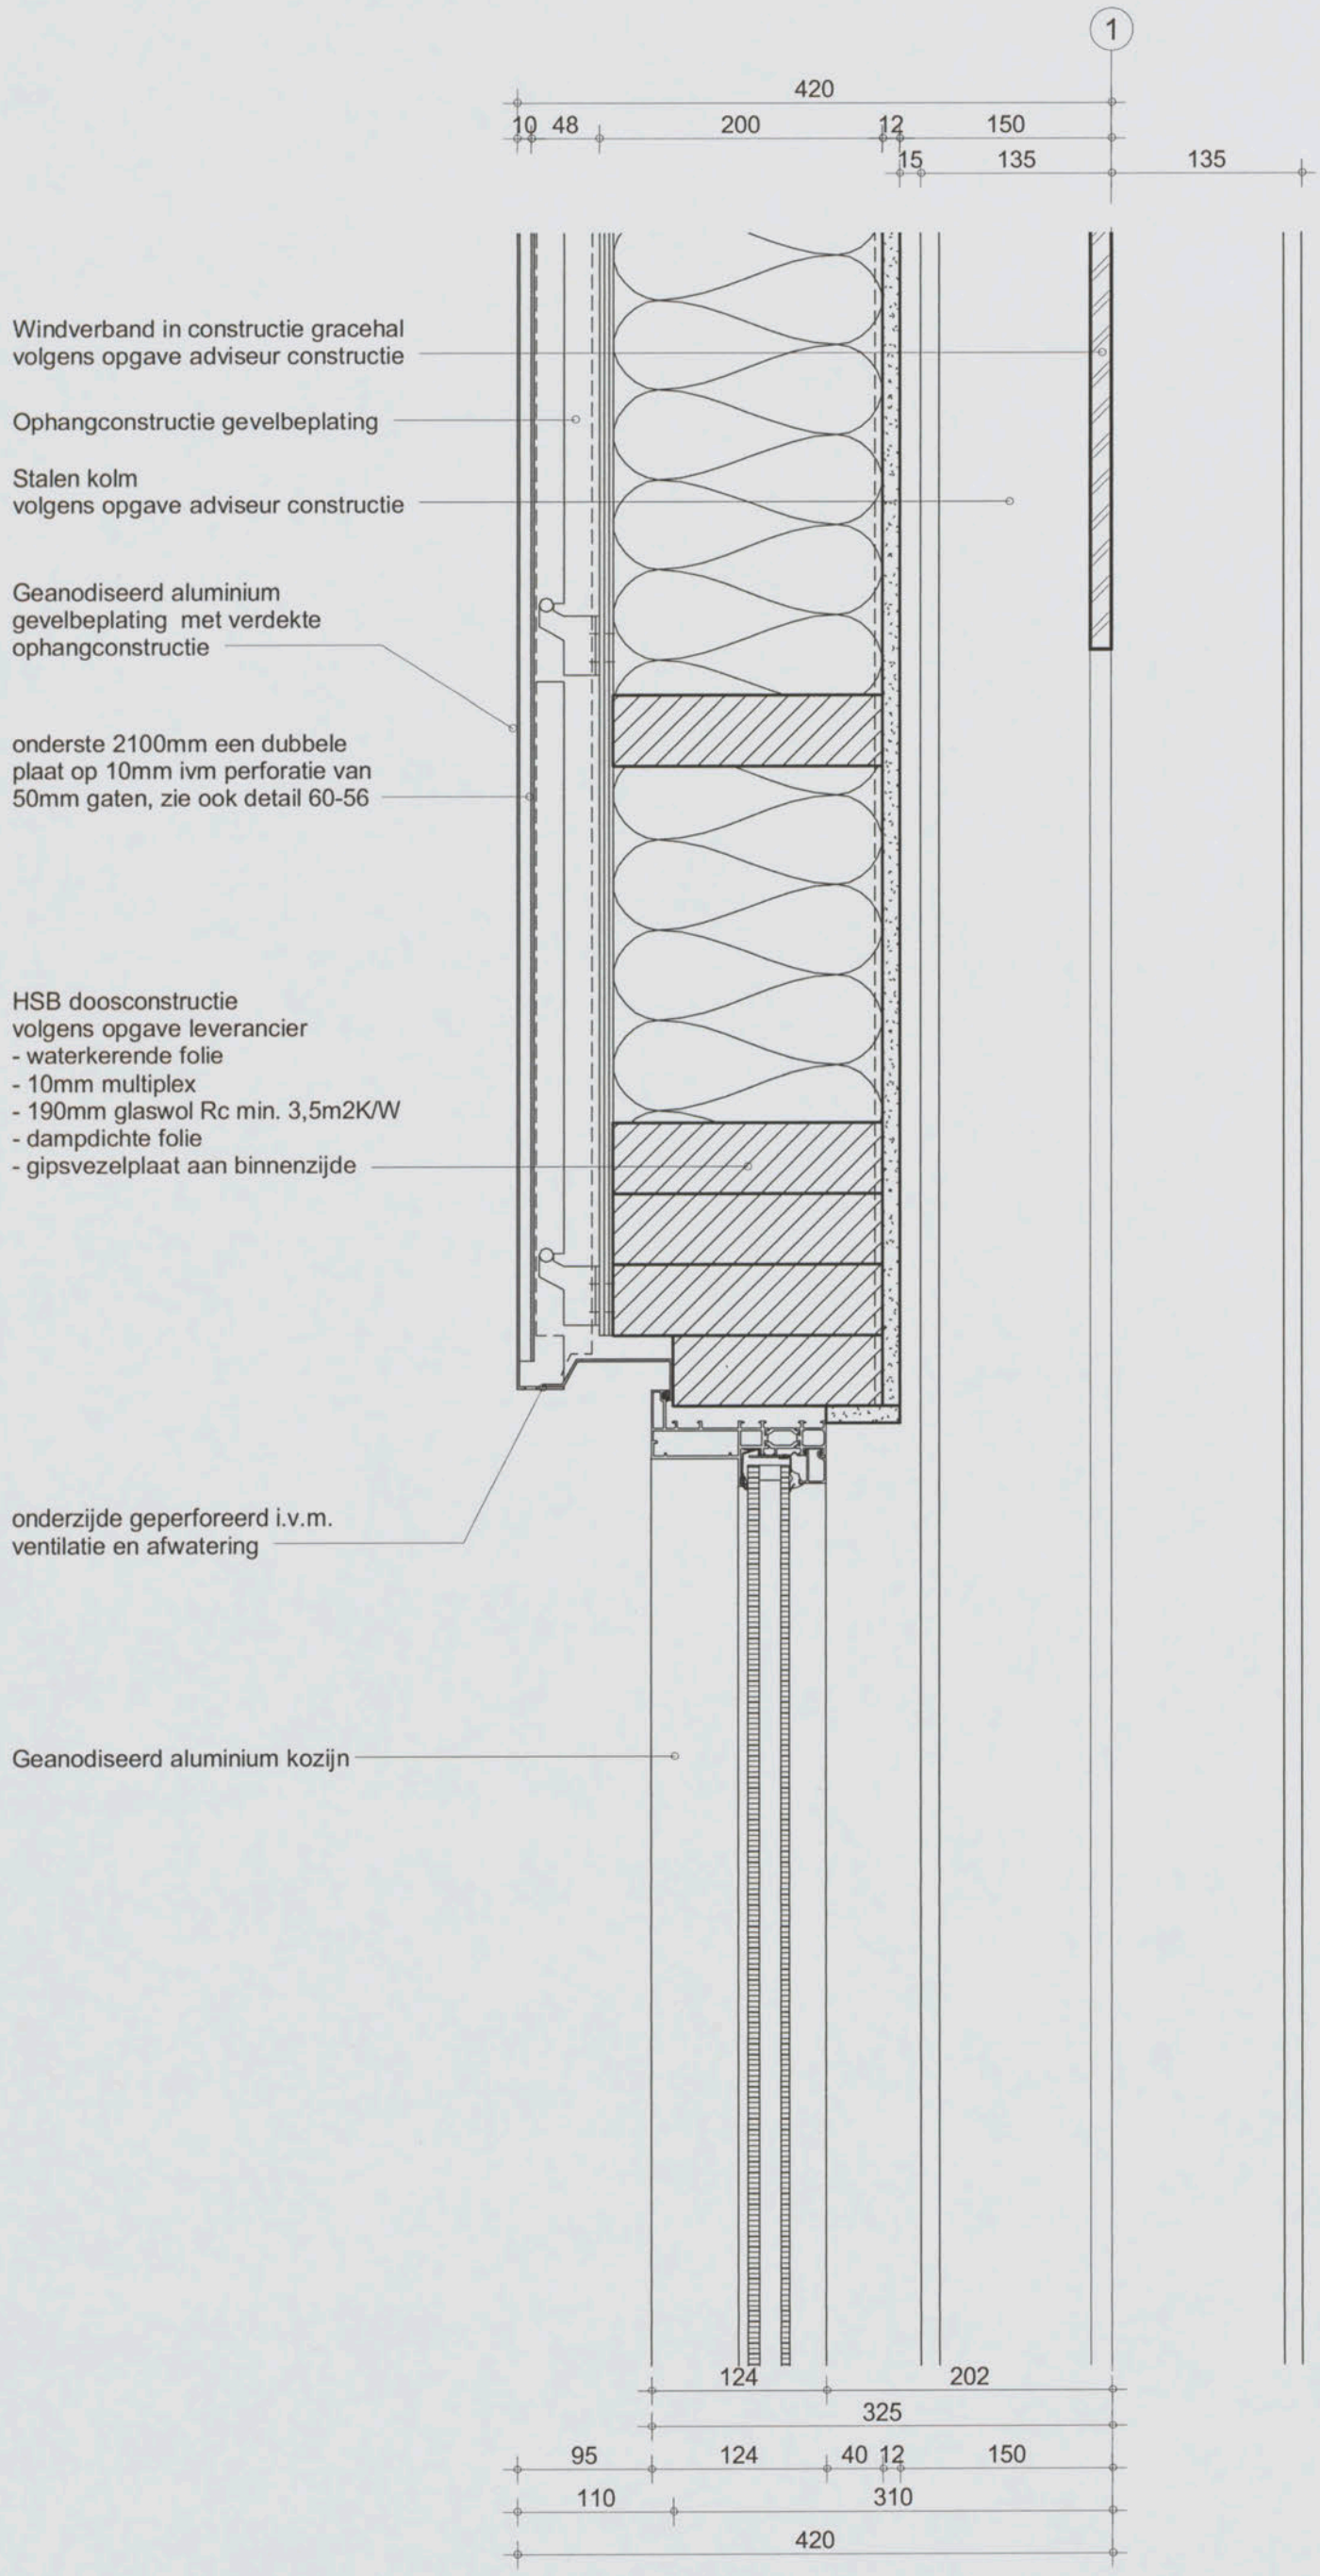

inbo wessel de jonge architecten bna bv

Inbo & Wessel de Jonge Architecten bna bv
samenwerkende architecten
Postbus 21360
3001 KD Rotterdam

Project	Amsterdam, NLR Gebouw 60
Onderwerp	Aanvraag Omgevingsvergunning Principe detail, vertikaal bovendetail kozijn in gevel gracehal

Projectnummer	8037/W385
Schaal	1 : 5
Datum	01-11-2012
Wijziging	
Detail	60-17

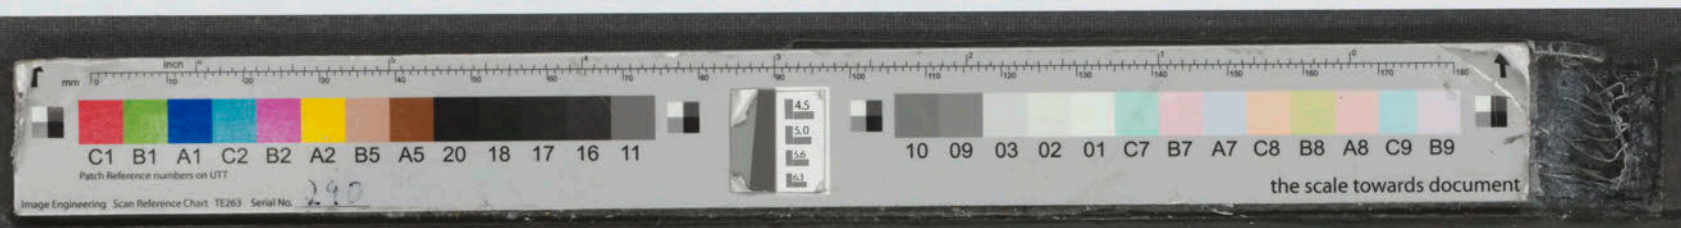

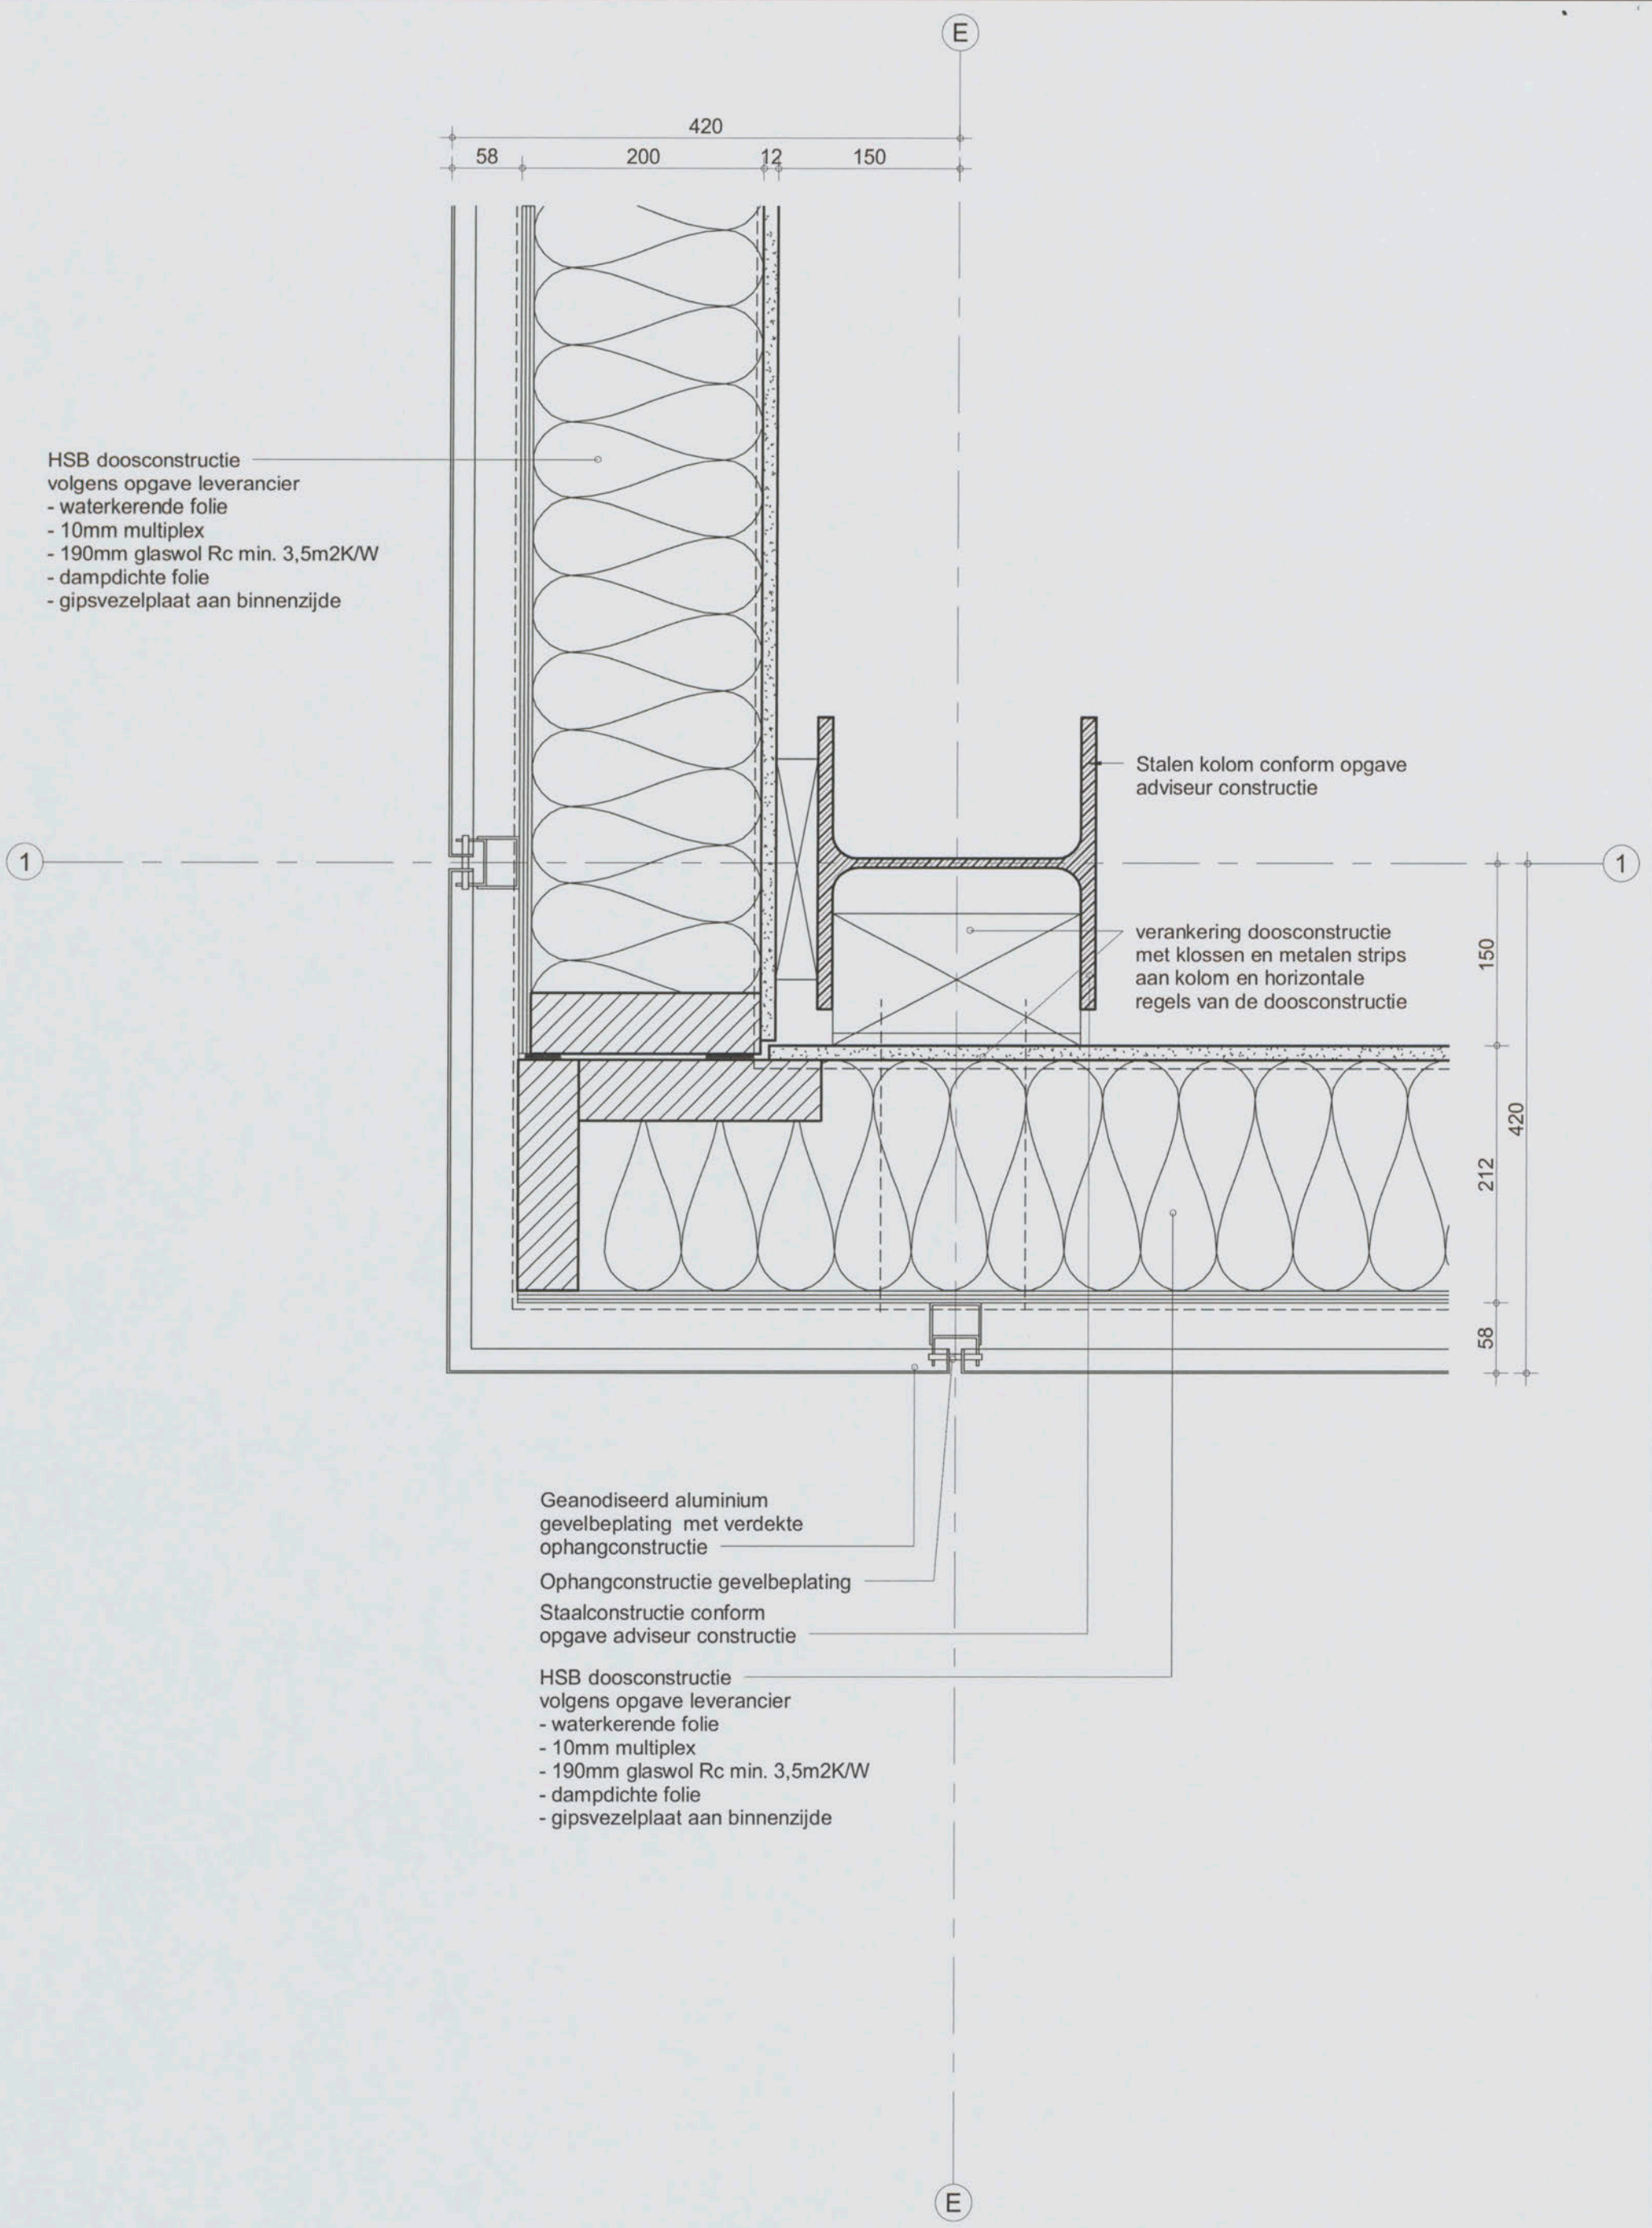

Inbo & Wessel de Jonge Architecten bna bv
samenwerkende architecten
Postbus 21360
3001 KD Rotterdam

Project	Amsterdam, NLR Gebouw 60	**Projectnummer**	8037/W385
		Schaal	1 : 5
		Datum	01-11-2012
Onderwerp	Aanvraag Omgevingsvergunning Principe detail, horizontaal hoekdetail gevelbekleding gracehal	**Wijziging**	
		Detail	60-18

C1 B1 A1 C2 B2 A2 B5 A5 20 18 17 16 11
Patch Reference numbers on UTT
Image Engineering Scan Reference Chart TE263 Serial No.
10 09 03 02 01 C7 B7 A7 C8 B8 A8 C9 B9
the scale towards document

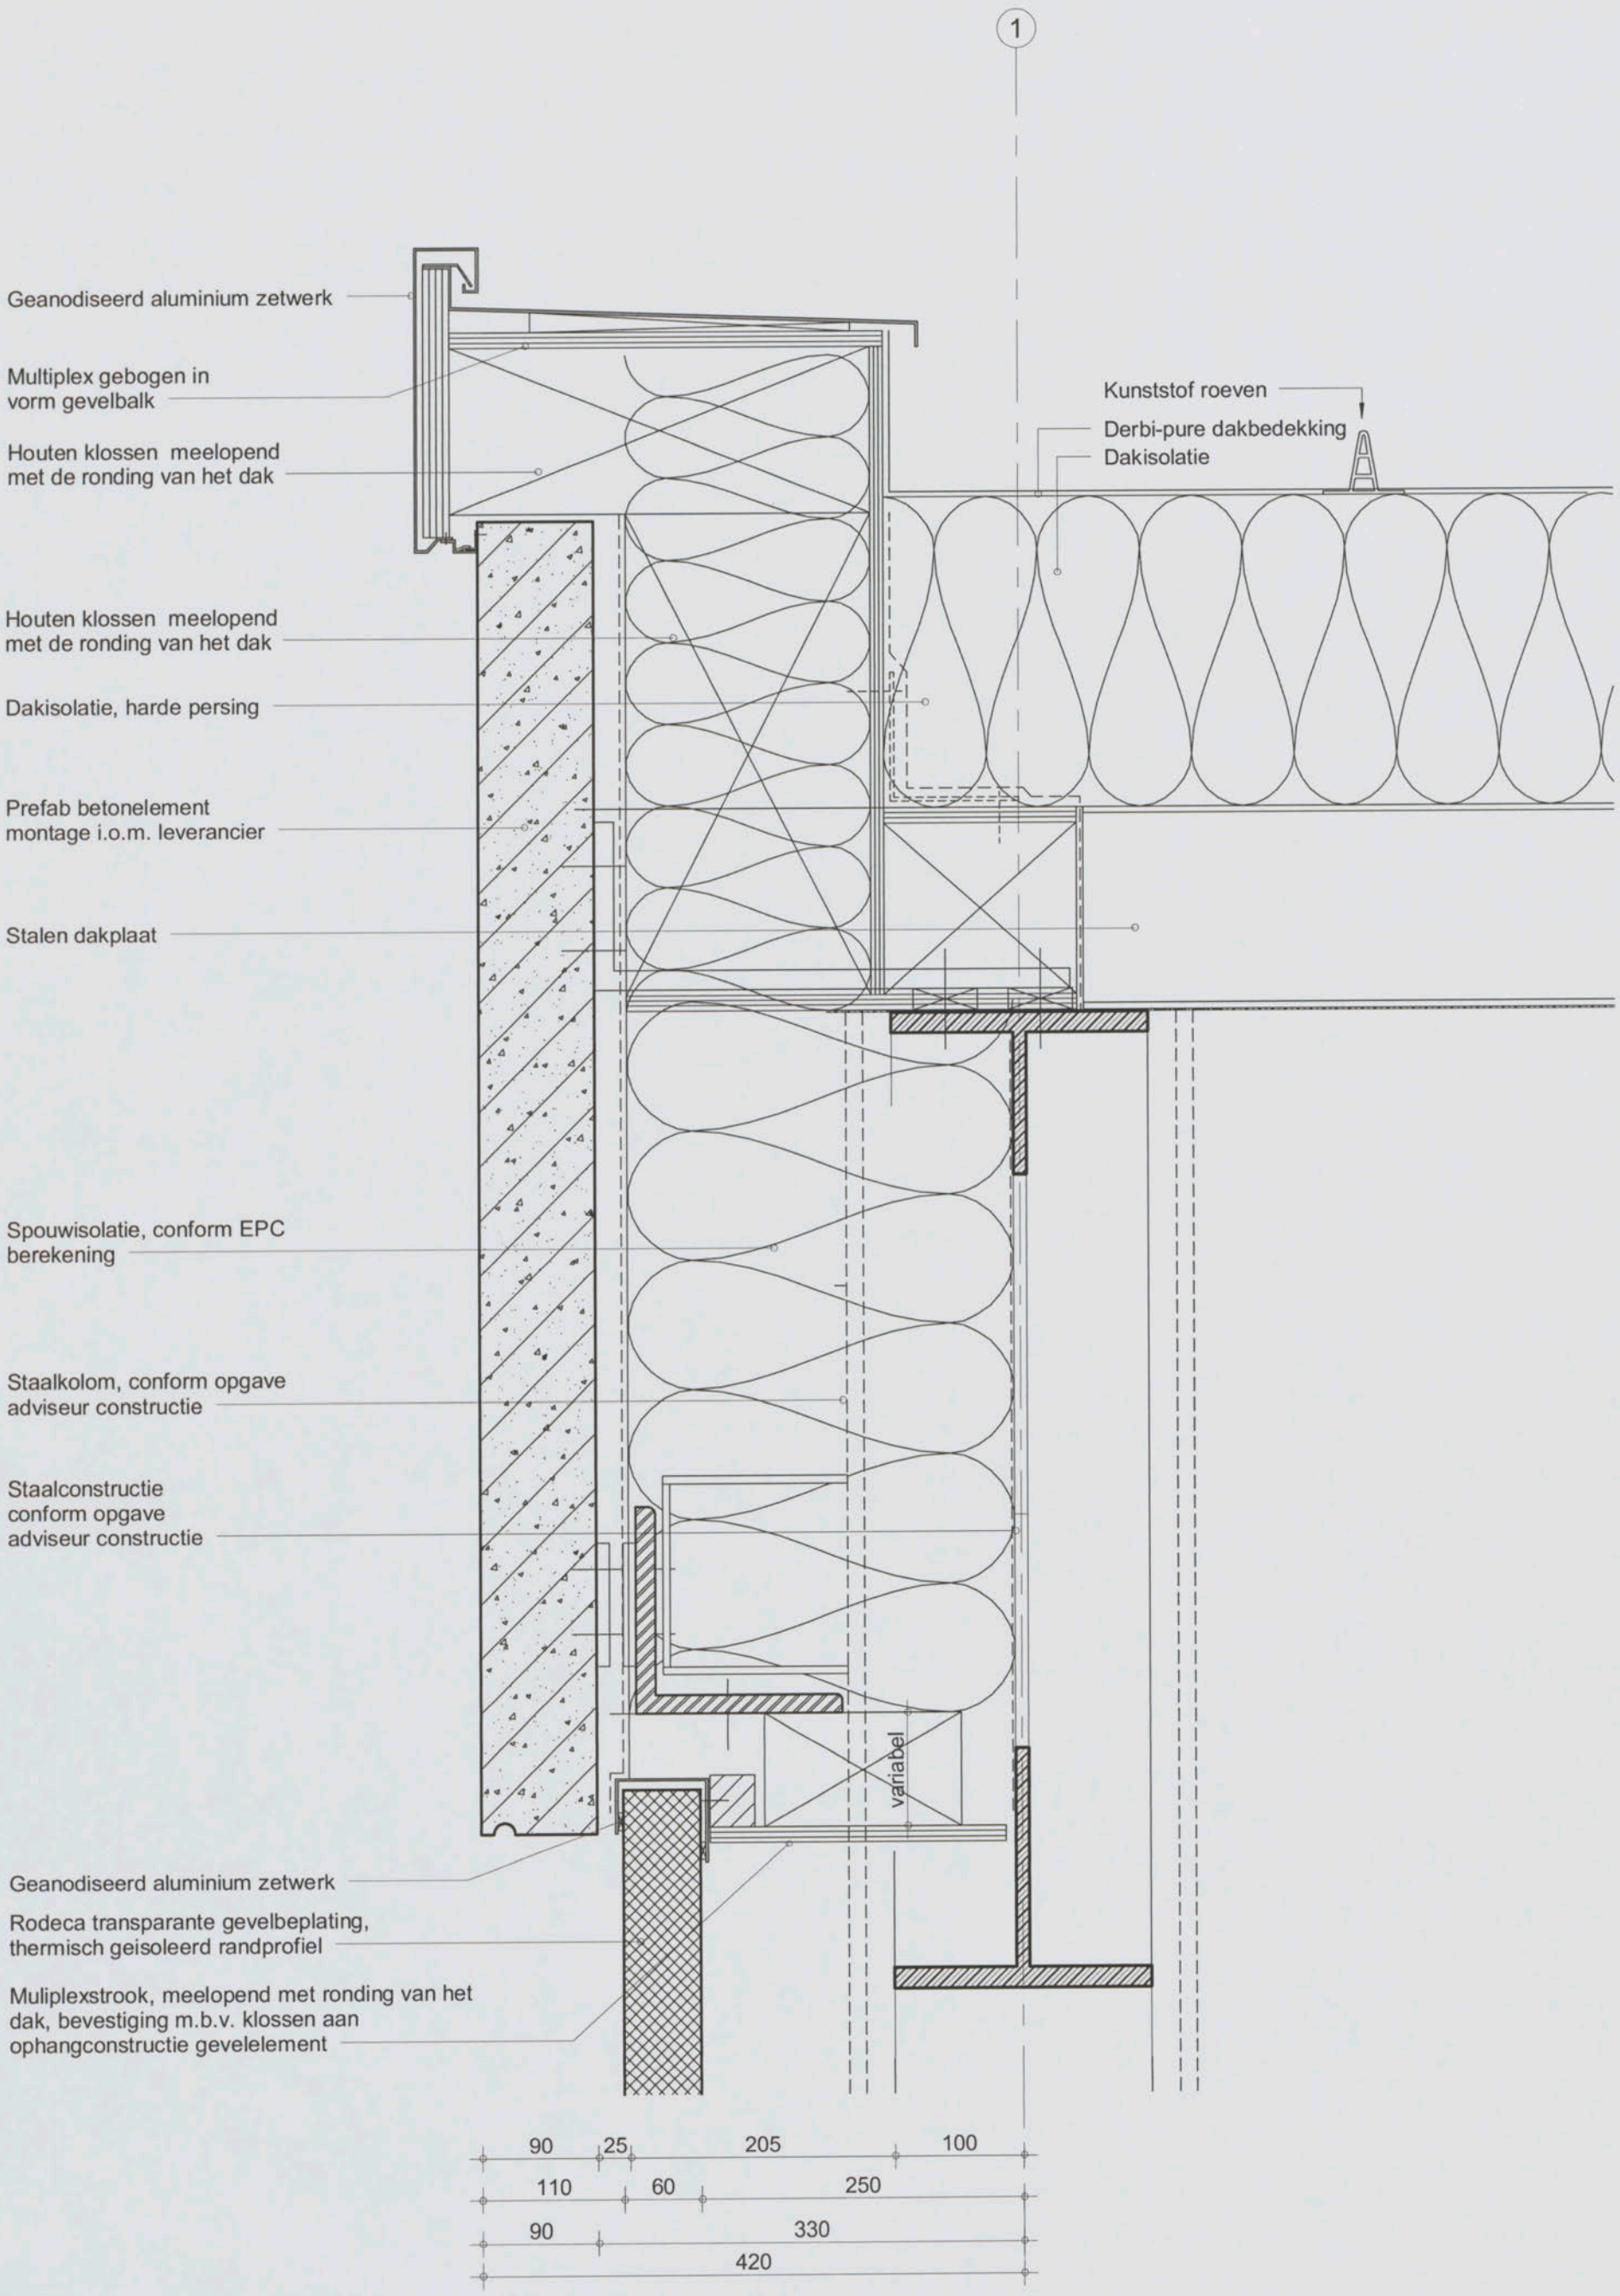

Inbo & Wessel de Jonge Architecten bna bv
samenwerkende architecten
Postbus 21360
3001 KD Rotterdam

Project	Amsterdam, NLR Gebouw 60
Onderwerp	Aanvraag Omgevingsvergunning Principe detail, vertikaal dakrand gracehal
Projectnummer	8037/W385
Schaal	1 : 5
Datum	01-11-2012
Wijziging	
Detail	60-19

C1 B1 A1 C2 B2 A2 B5 A5 20 18 17 16 11
Patch Reference numbers on UTT
Image Engineering Scan Reference Chart TE263 Serial No. 240
10 09 03 02 01 C7 B7 A7 C8 B8 A8 C9 B9
the scale towards document

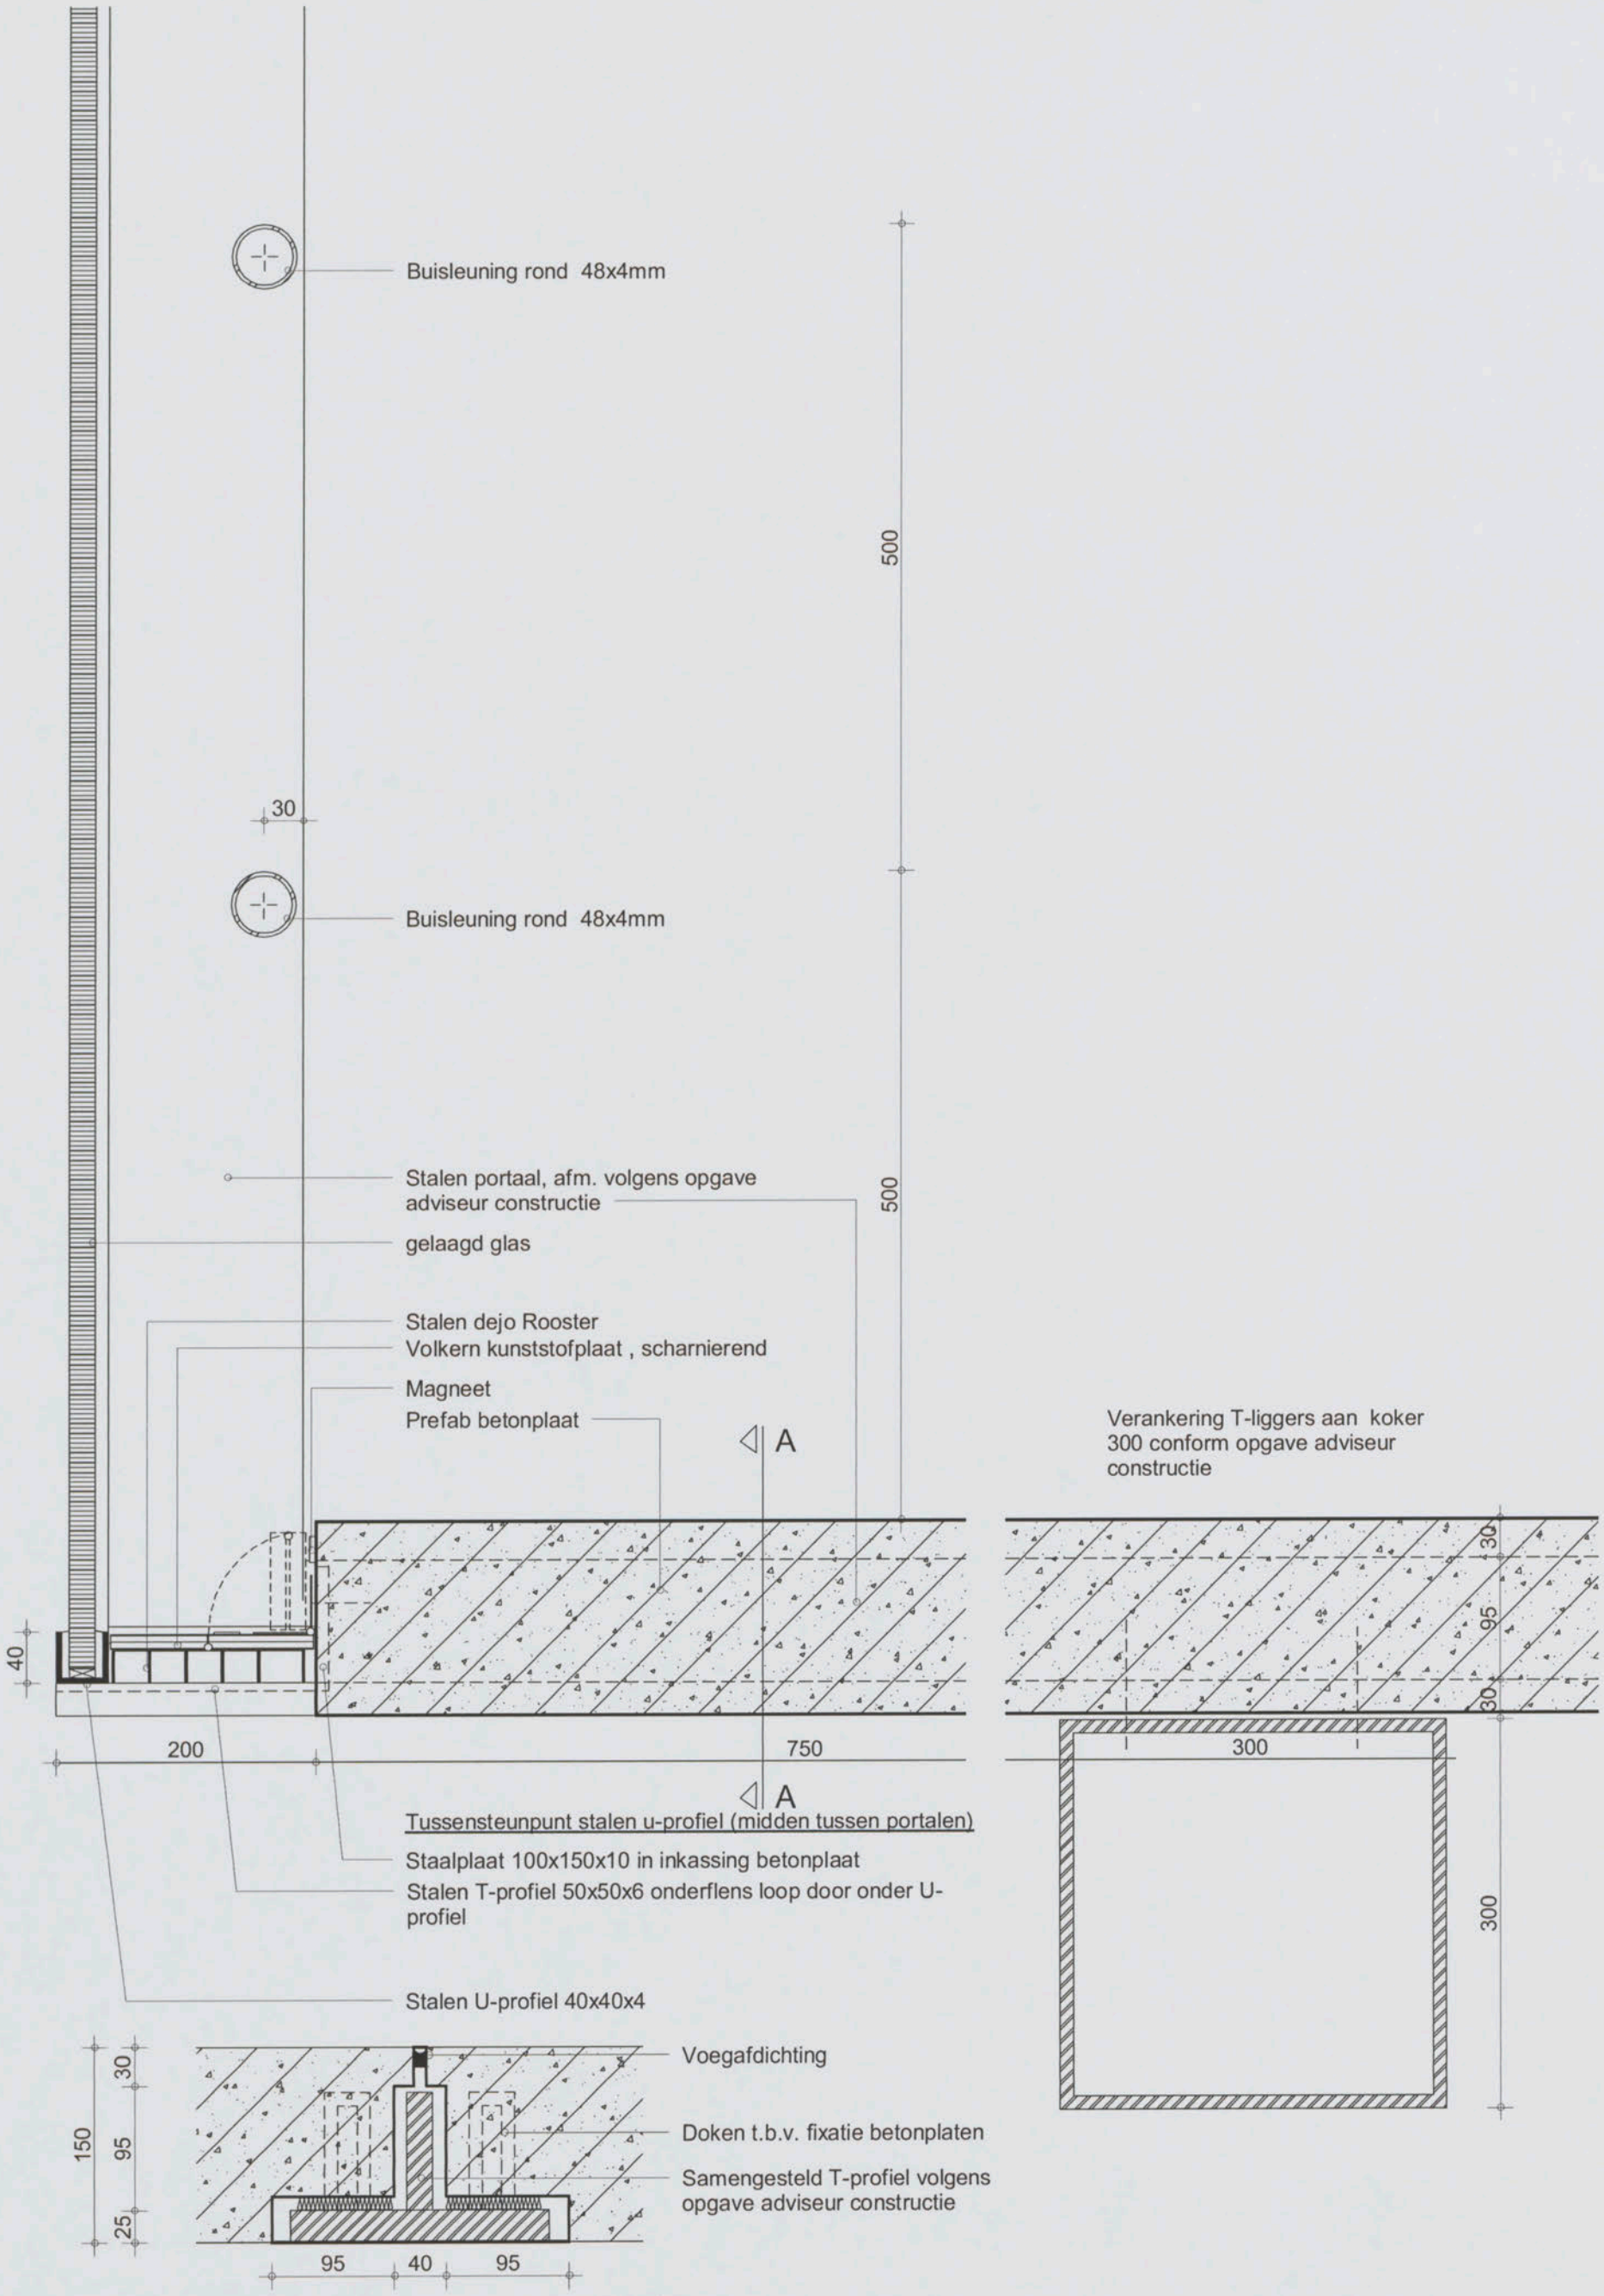

inbo wessel de jonge architecten bna bv

Inbo & Wessel de Jonge Architecten bna bv
samenwerkende architecten
Postbus 21360
3001 KD Rotterdam

Project	Amsterdam, NLR Gebouw 60
Onderwerp	Aanvraag Omgevingsvergunning Principe detail, vertikaal vloerdetail ongeisoleerde loopbrug

Projectnummer	8037/W385
Schaal	1 : 5
Datum	01-11-2012
Wijziging	
Detail	60-20

C1 B1 A1 C2 B2 A2 B5 A5 20 18 17 16 11
Patch Reference numbers on UTT
10 09 03 02 01 C7 B7 A7 C8 B8 A8 C9 B9
the scale towards document
Image Engineering Scan Reference Chart TE263 Serial No.

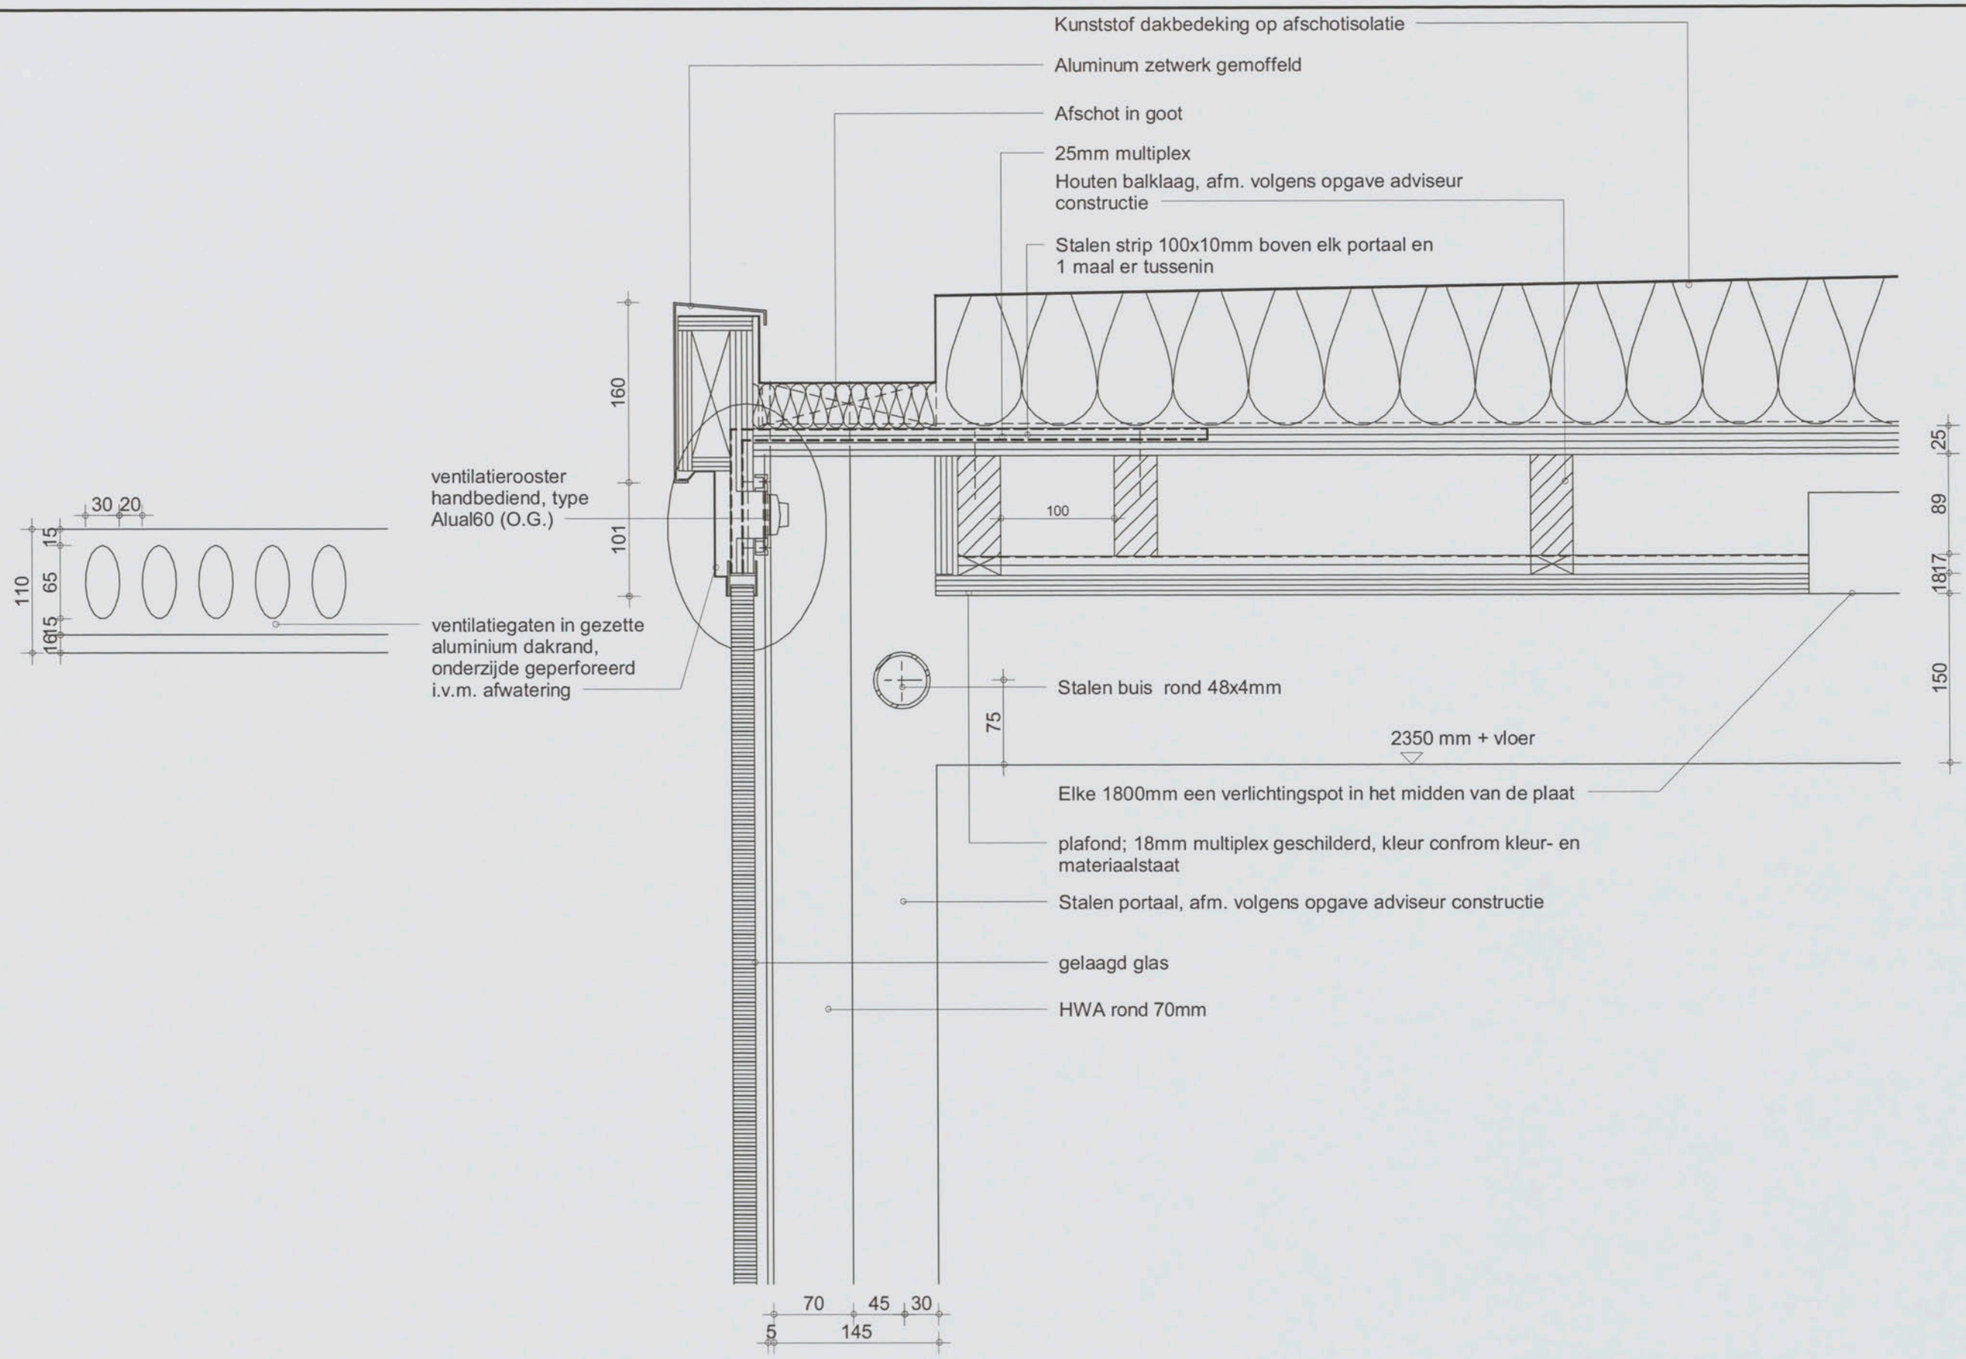

inbo wessel de jonge architecten bna bv

Inbo & Wessel de Jonge Architecten bna bv
samenwerkende architecten
Postbus 21360
3001 KD Rotterdam

Project	Amsterdam, NLR Gebouw 60
Onderwerp	Aanvraag Omgevingsvergunning Principe detail, vertikaal dakrand ongeisoleerde loopbrug

Projectnummer	8037/W385
Schaal	1 : 5
Datum	01-11-2012
Wijziging	
Detail	60-21

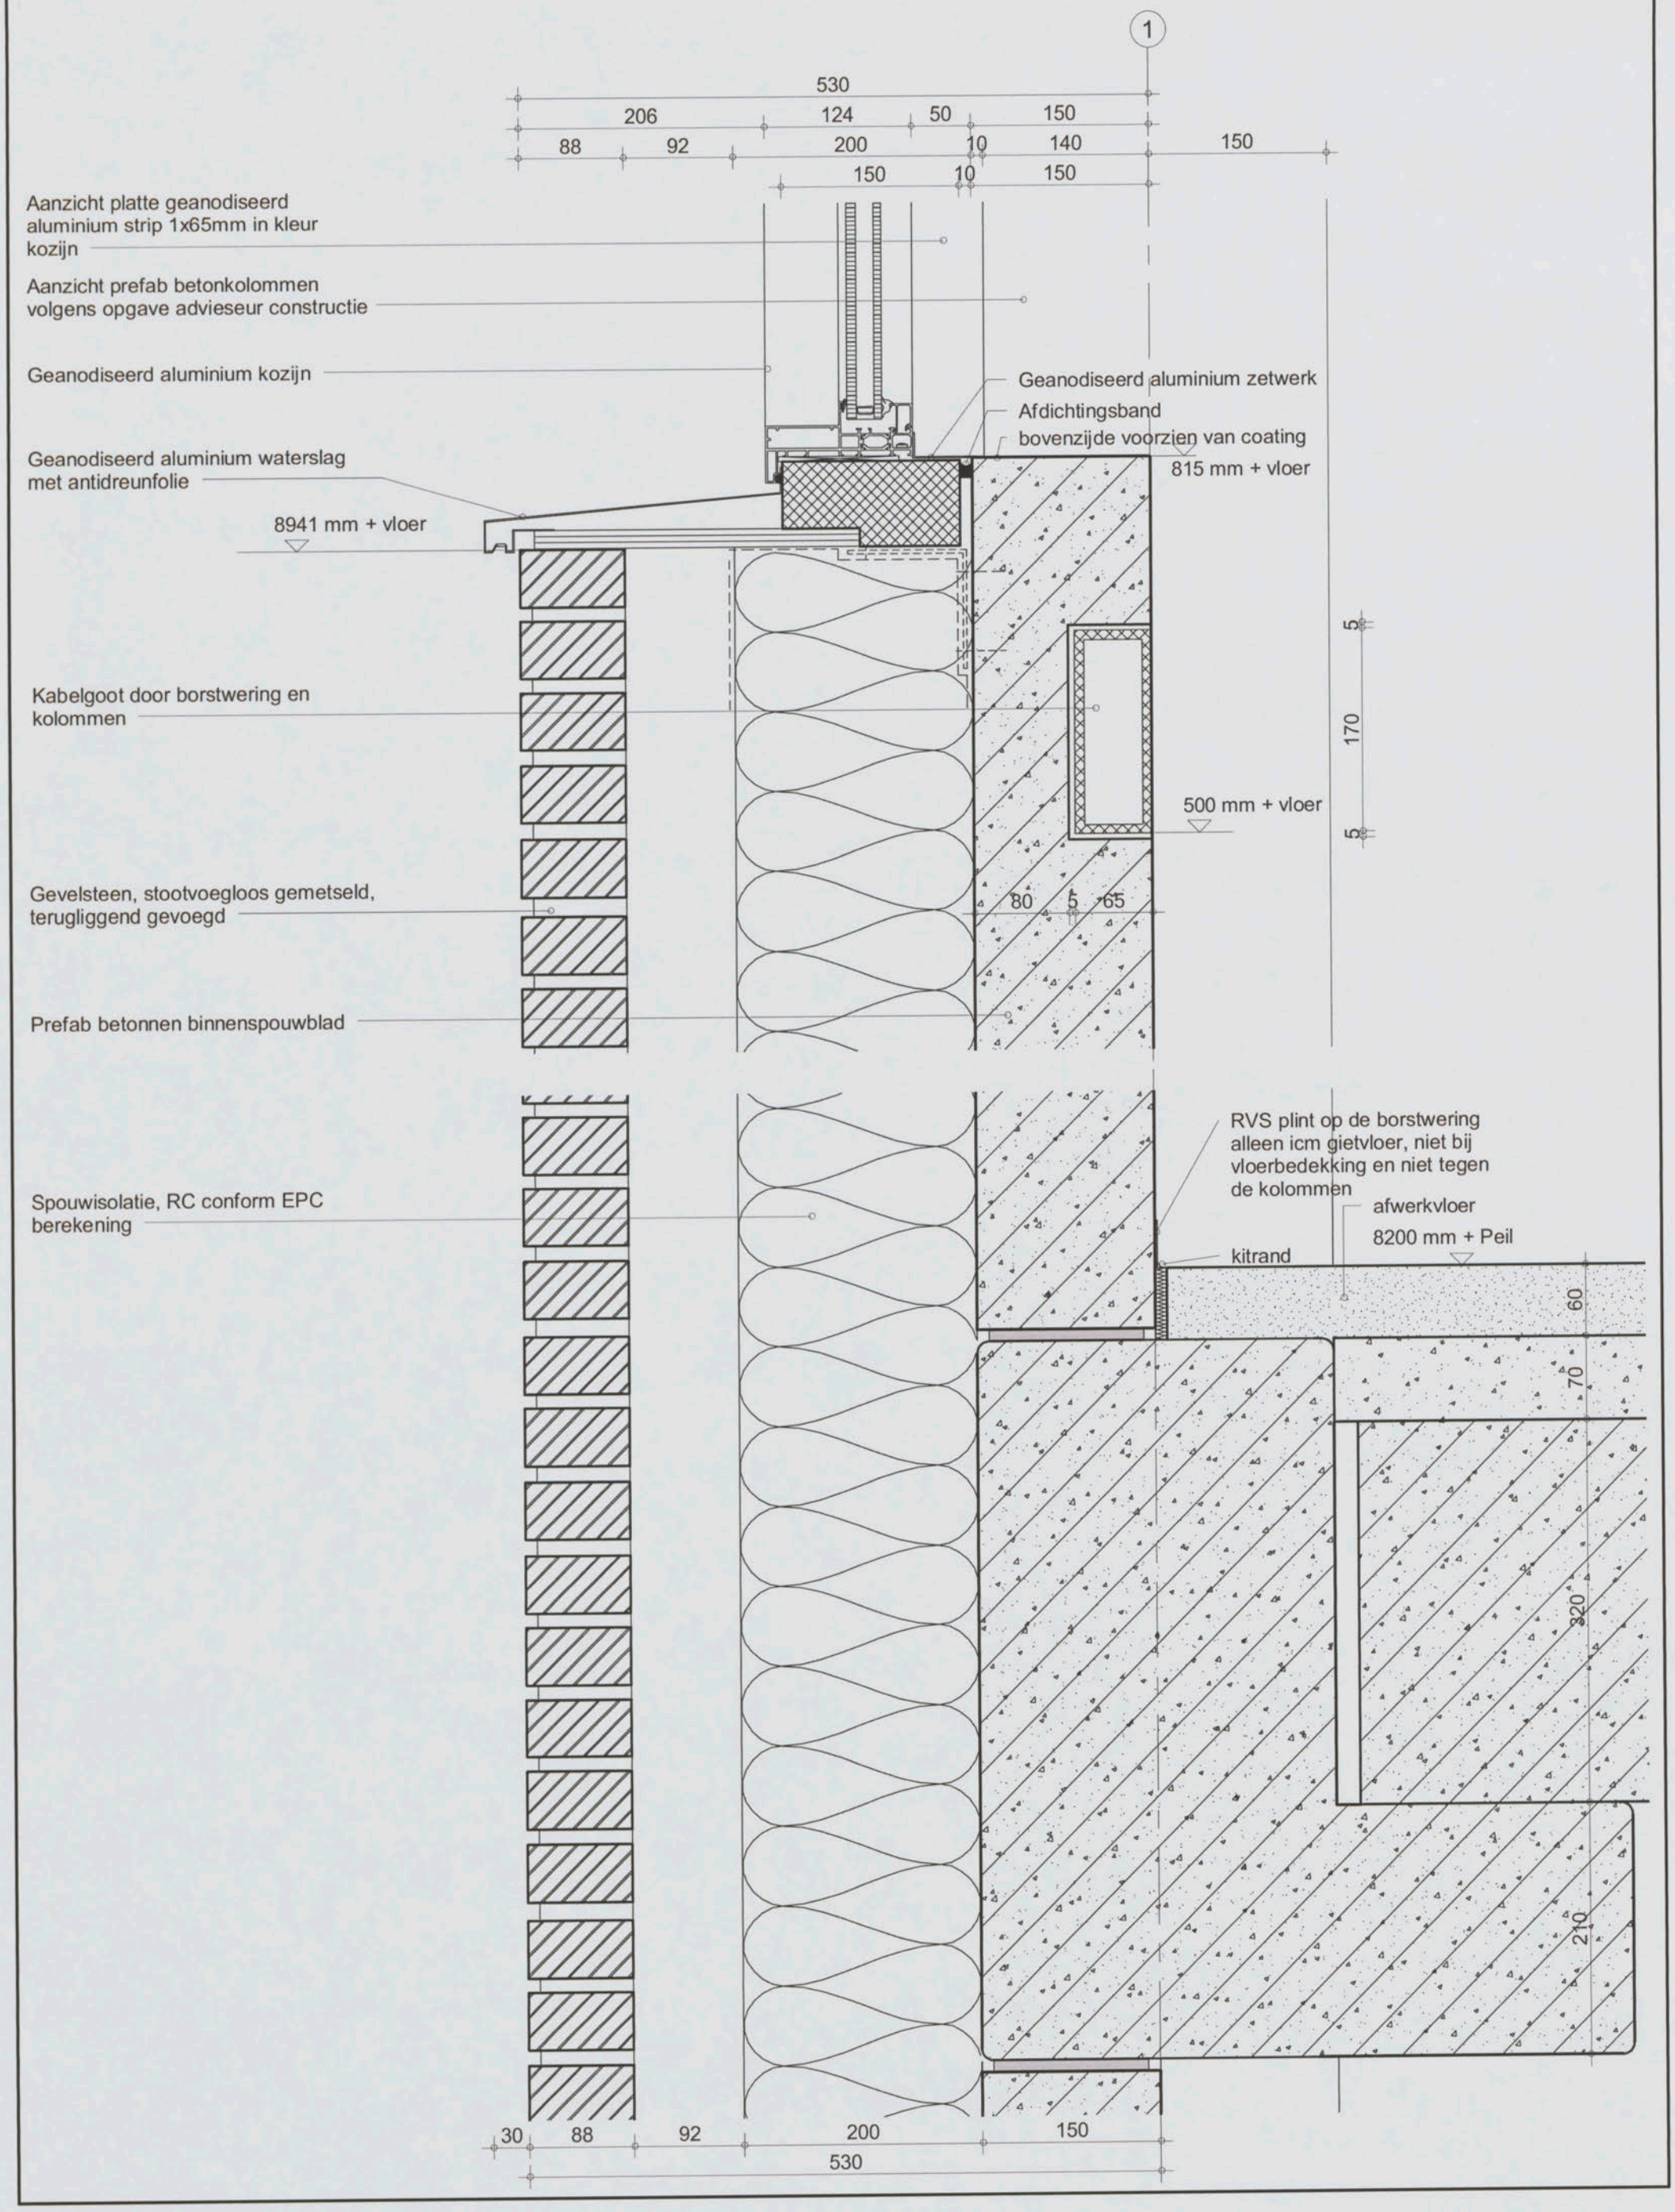

inbo wessel de | jonge architecten bna bv

Inbo & Wessel de Jonge Architecten bna bv
samenwerkende architecten
Postbus 21360
3001 KD Rotterdam

Project	Amsterdam, NLR Gebouw 60
Onderwerp	Aanvraag Omgevingsvergunning Principe detail, vertikaal onderdetail schuiframen verdieping

Projectnummer	8037/W385
Schaal	1 : 5
Datum	01-11-2012
Wijziging	
Detail	60-22

C1 B1 A1 C2 B2 A2 B5 A5 20 18 17 16 11
Patch Reference numbers on UTT
Image Engineering Scan Reference Chart TE263 Serial No. 290
10 09 03 02 01 C7 B7 A7 C8 B8 A8 C9 B9
the scale towards document

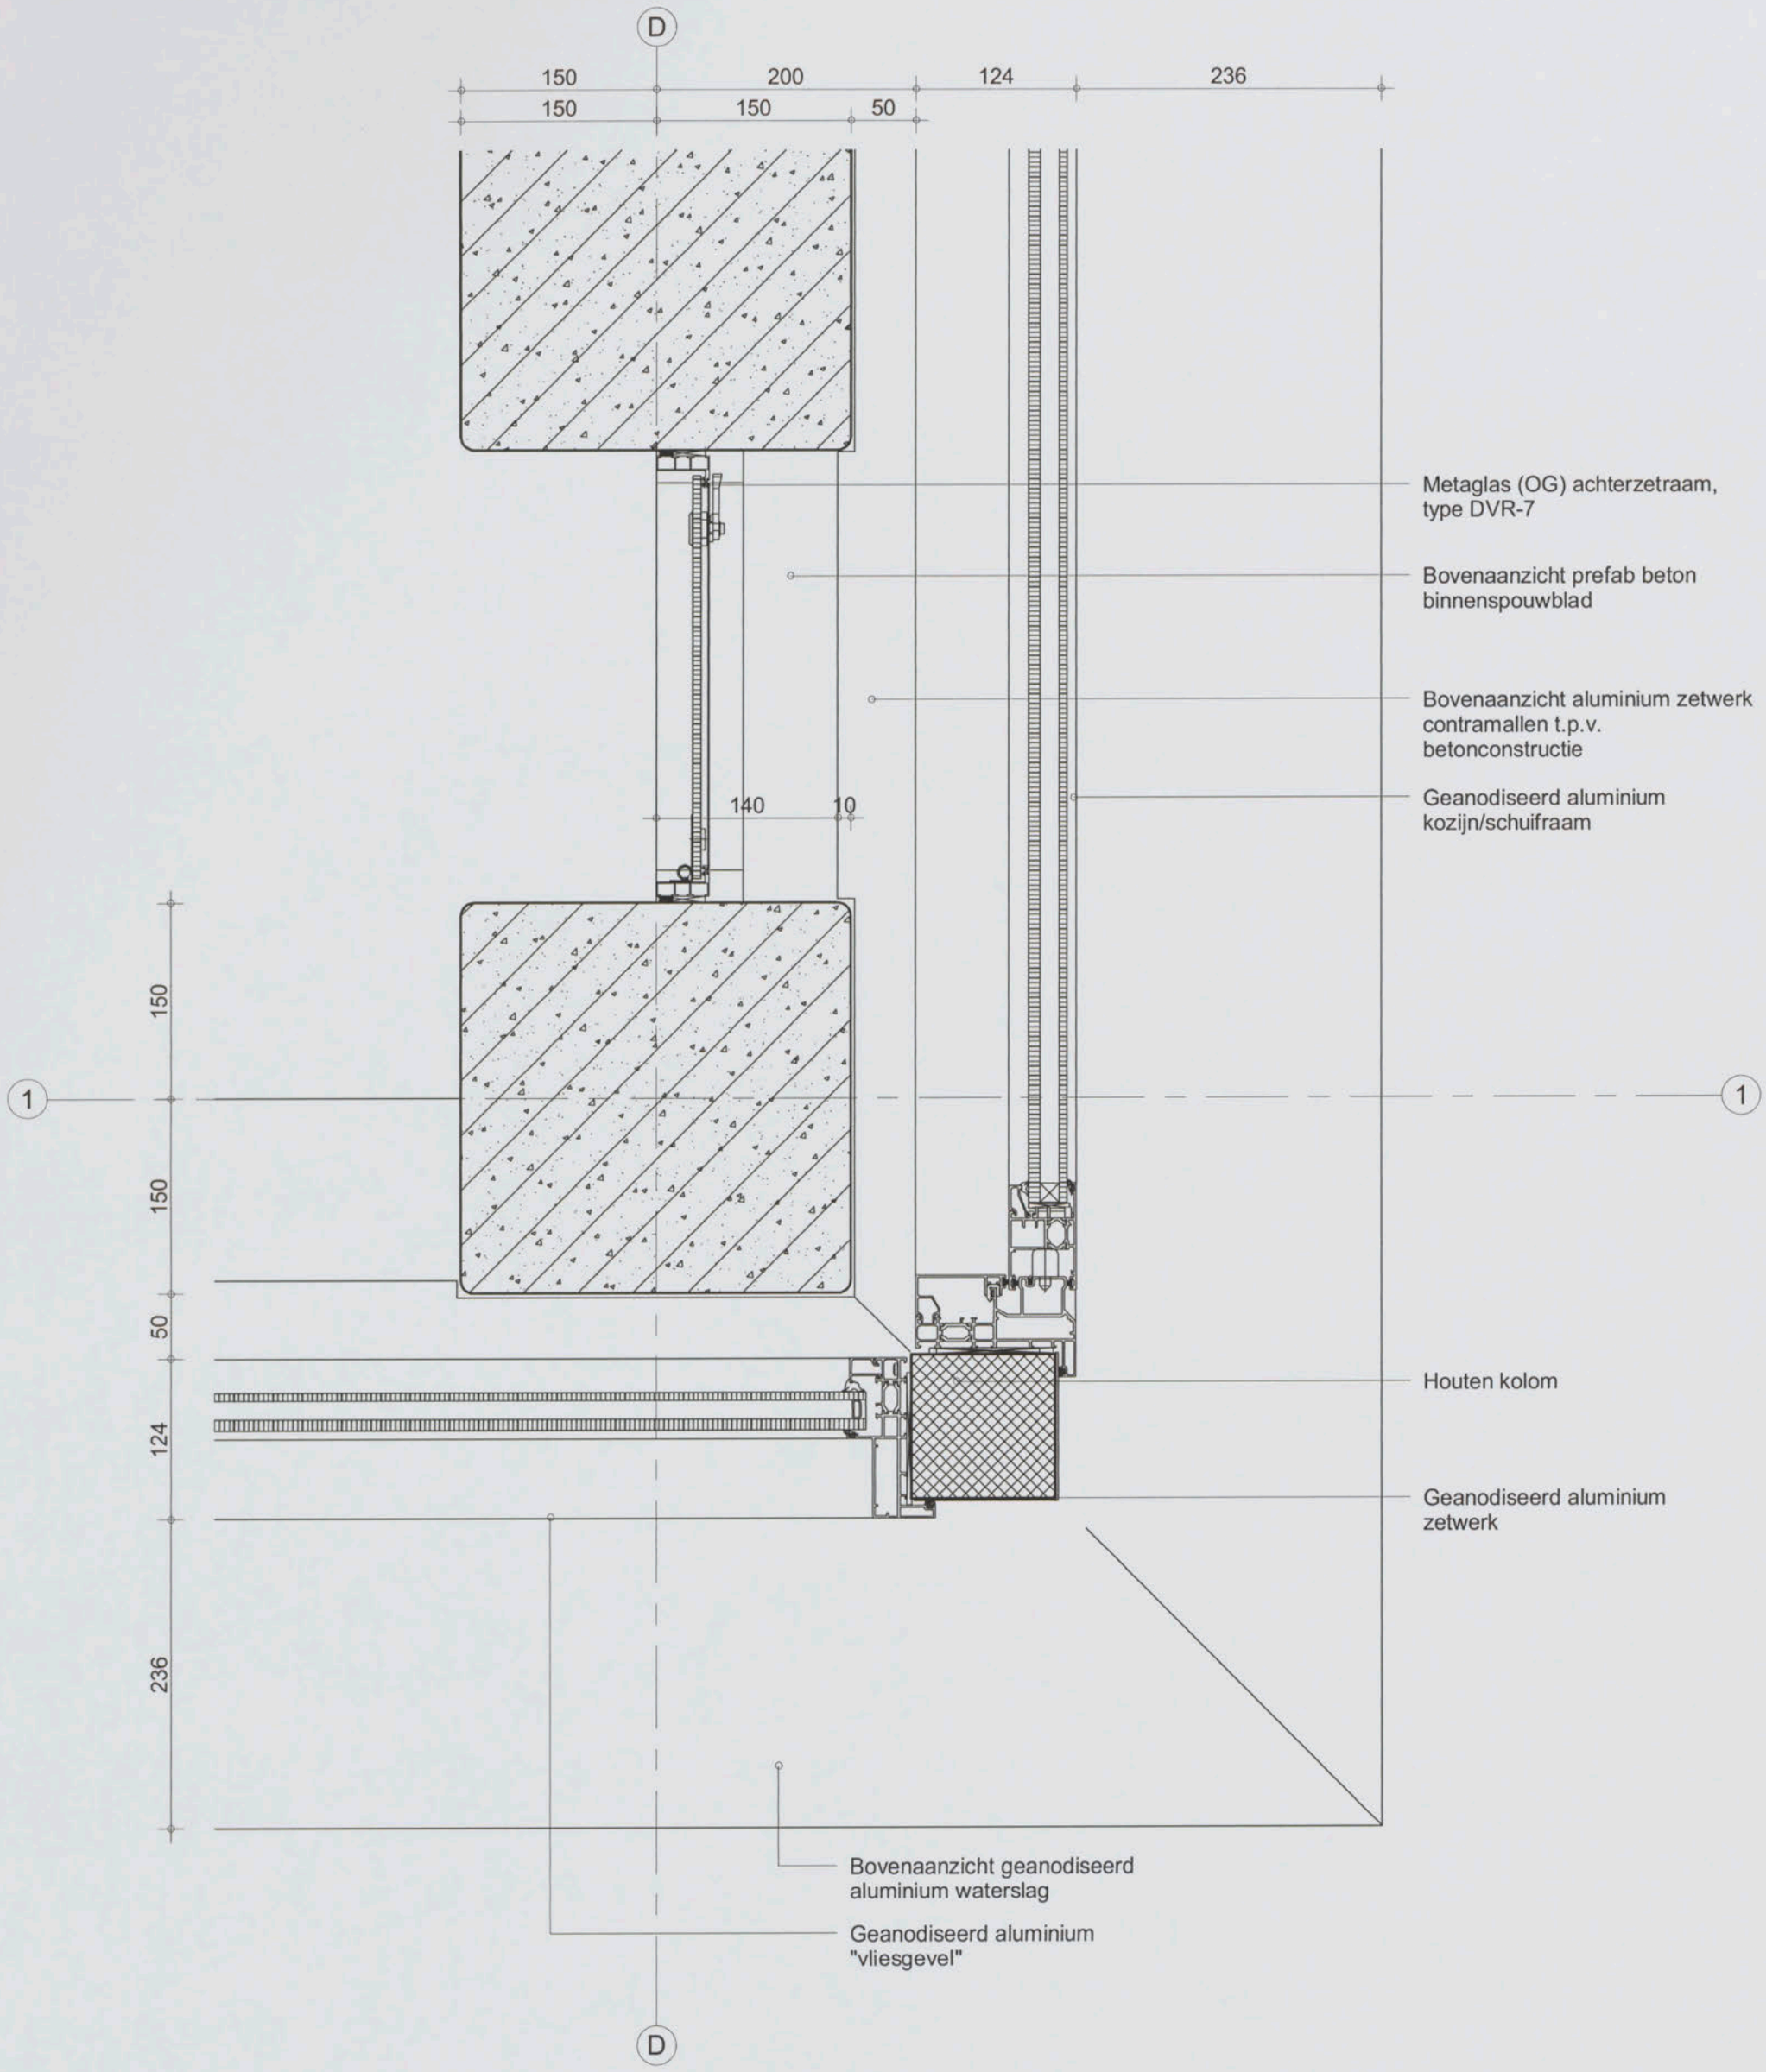

inbo wessel de jonge architecten bna bv

Inbo & Wessel de Jonge Architecten bna bv
samenwerkende architecten
Postbus 21360
3001 KD Rotterdam

Project	Amsterdam, NLR Gebouw 60
Onderwerp	Aanvraag Omgevingsvergunning Principe detail, horizontaal hoekdetail t.p.v. schuifraam

Projectnummer	8037/W385
Schaal	1 : 5
Datum	01-11-2012
Wijziging	
Detail	60-23

C1 B1 A1 C2 B2 A2 B5 A5 20 18 17 16 11
Patch Reference numbers on UTT
Image Engineering Scan Reference Chart TE263 Serial No. 290
10 09 03 02 01 C7 B7 A7 C8 B8 A8 C9 B9
the scale towards document

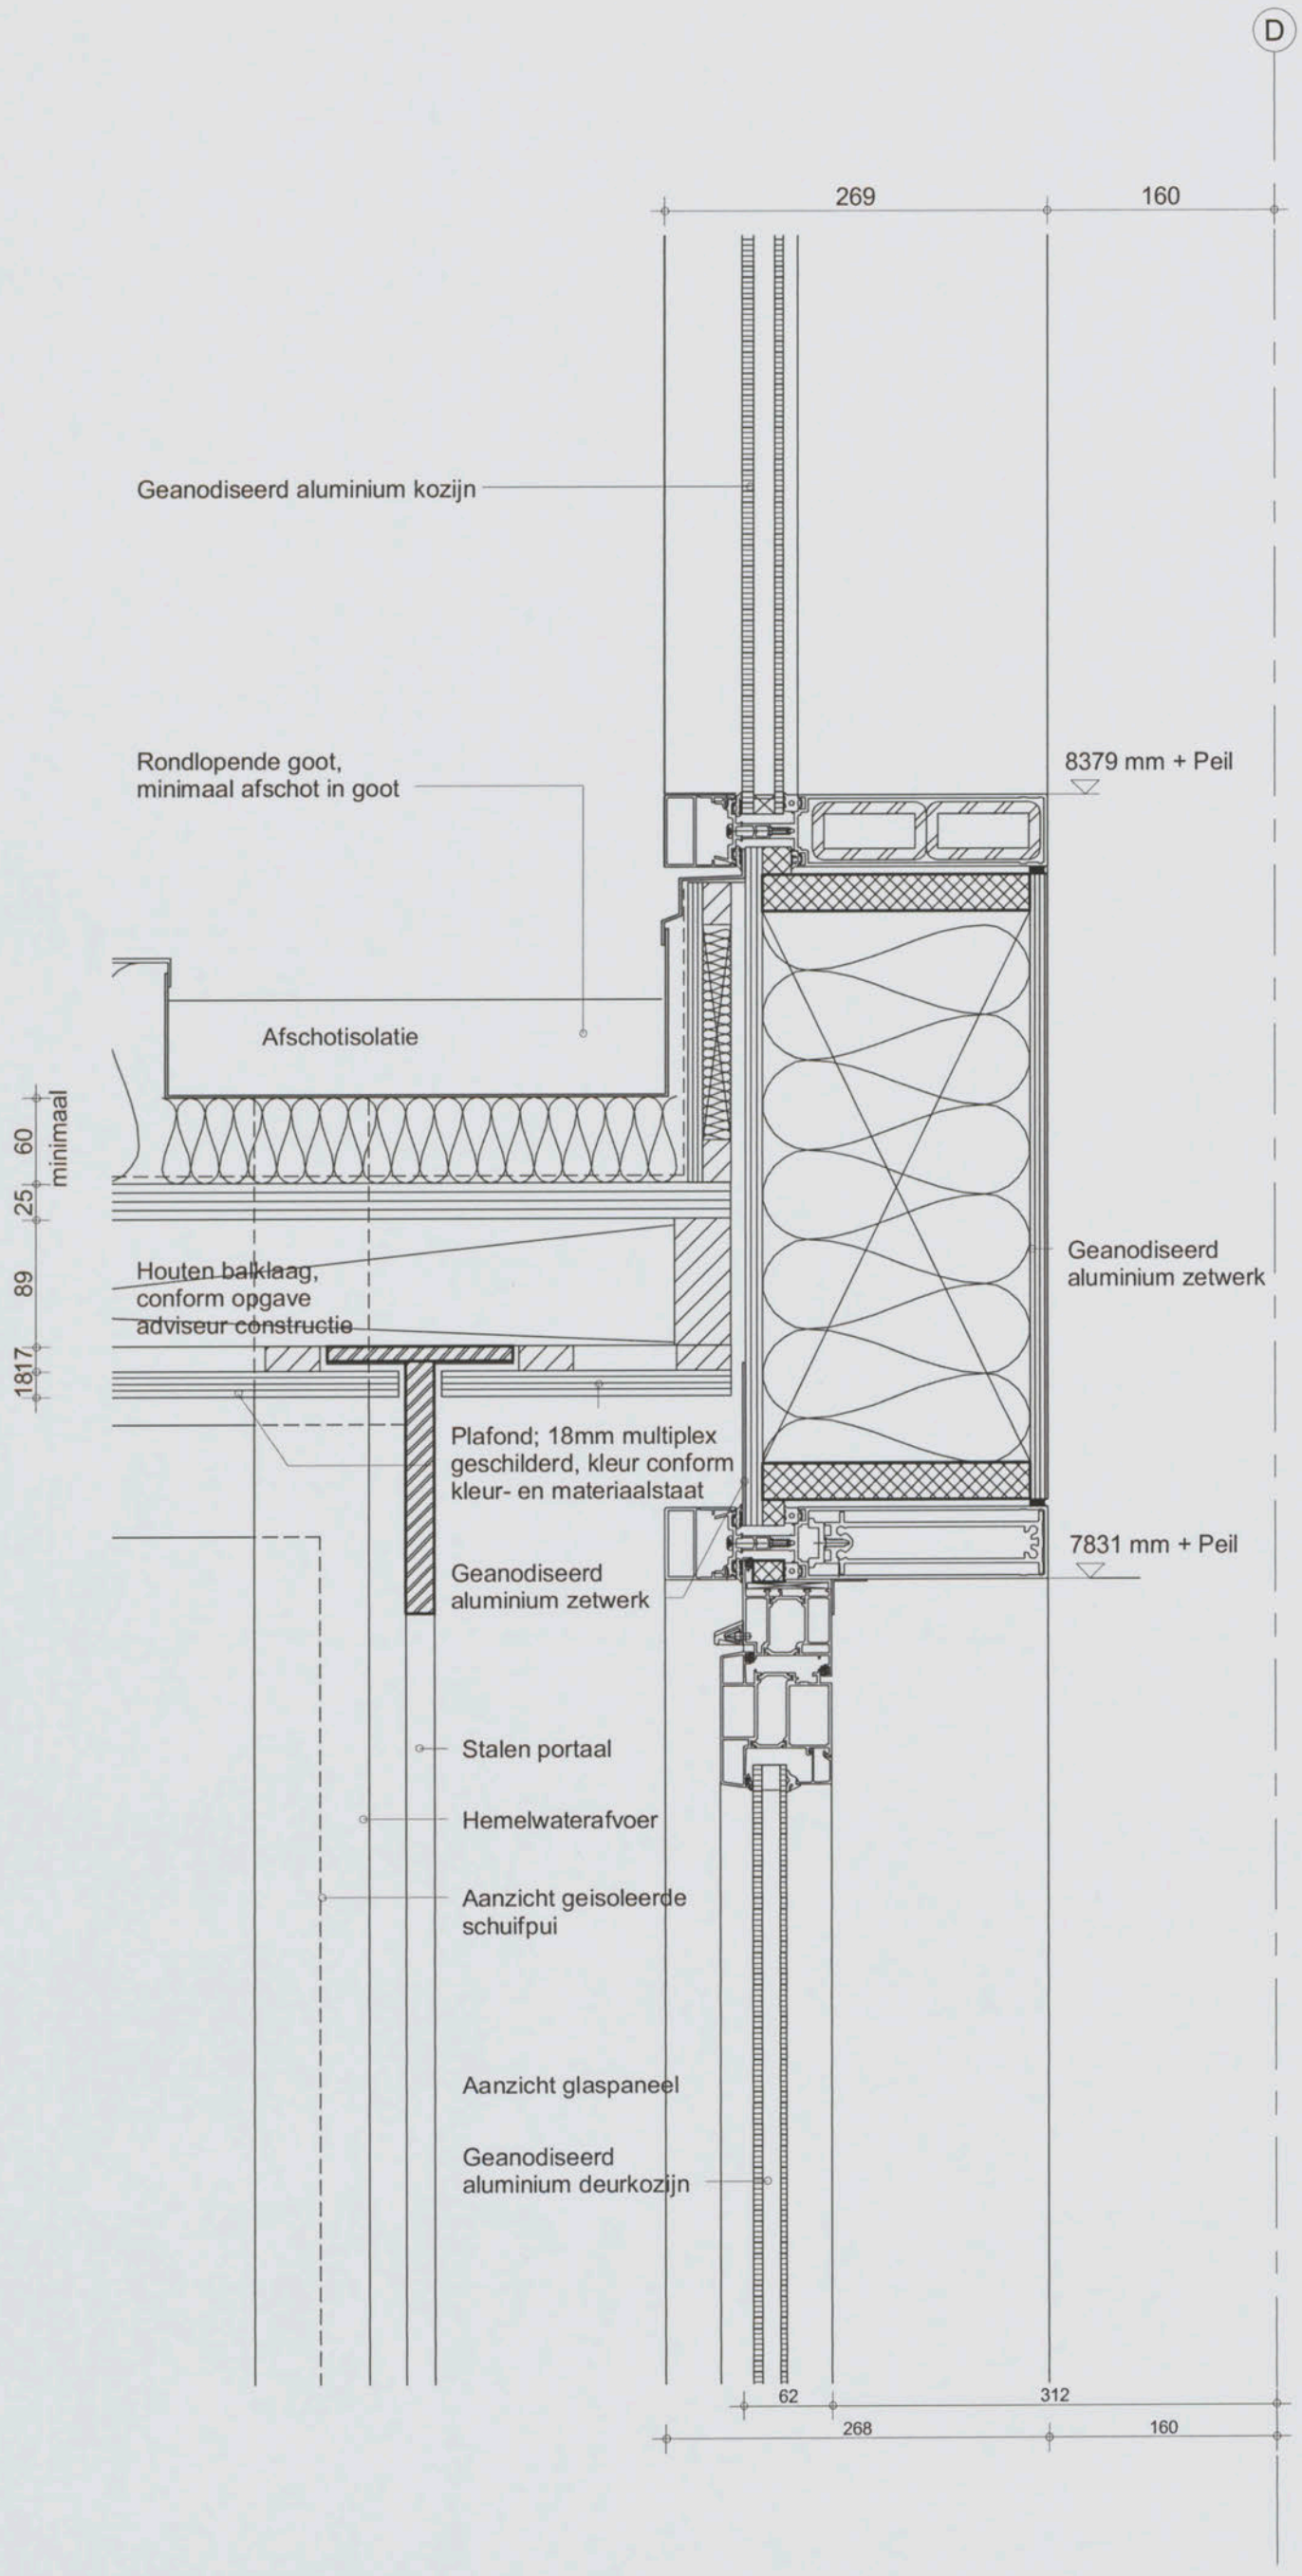

inbo wessel de jonge architecten bna bv

Inbo & Wessel de Jonge Architecten bna bv
samenwerkende architecten
Postbus 21360
3001 KD Rotterdam

Project	Amsterdam, NLR Gebouw 60
Onderwerp	Aanvraag Omgevingsvergunning Principe detail, vertikaal aansluiting dak loopbrug 40 naar 60

Projectnummer	8037/W385
Schaal	1 : 5
Datum	01-11-2012
Wijziging	
Detail	60-24

C1 B1 A1 C2 B2 A2 B5 A5 20 18 17 16 11
Patch Reference numbers on UTT
Image Engineering Scan Reference Chart TE263 Serial No. 240
10 09 03 02 01 C7 B7 A7 C8 B8 A8 C9 B9
the scale towards document

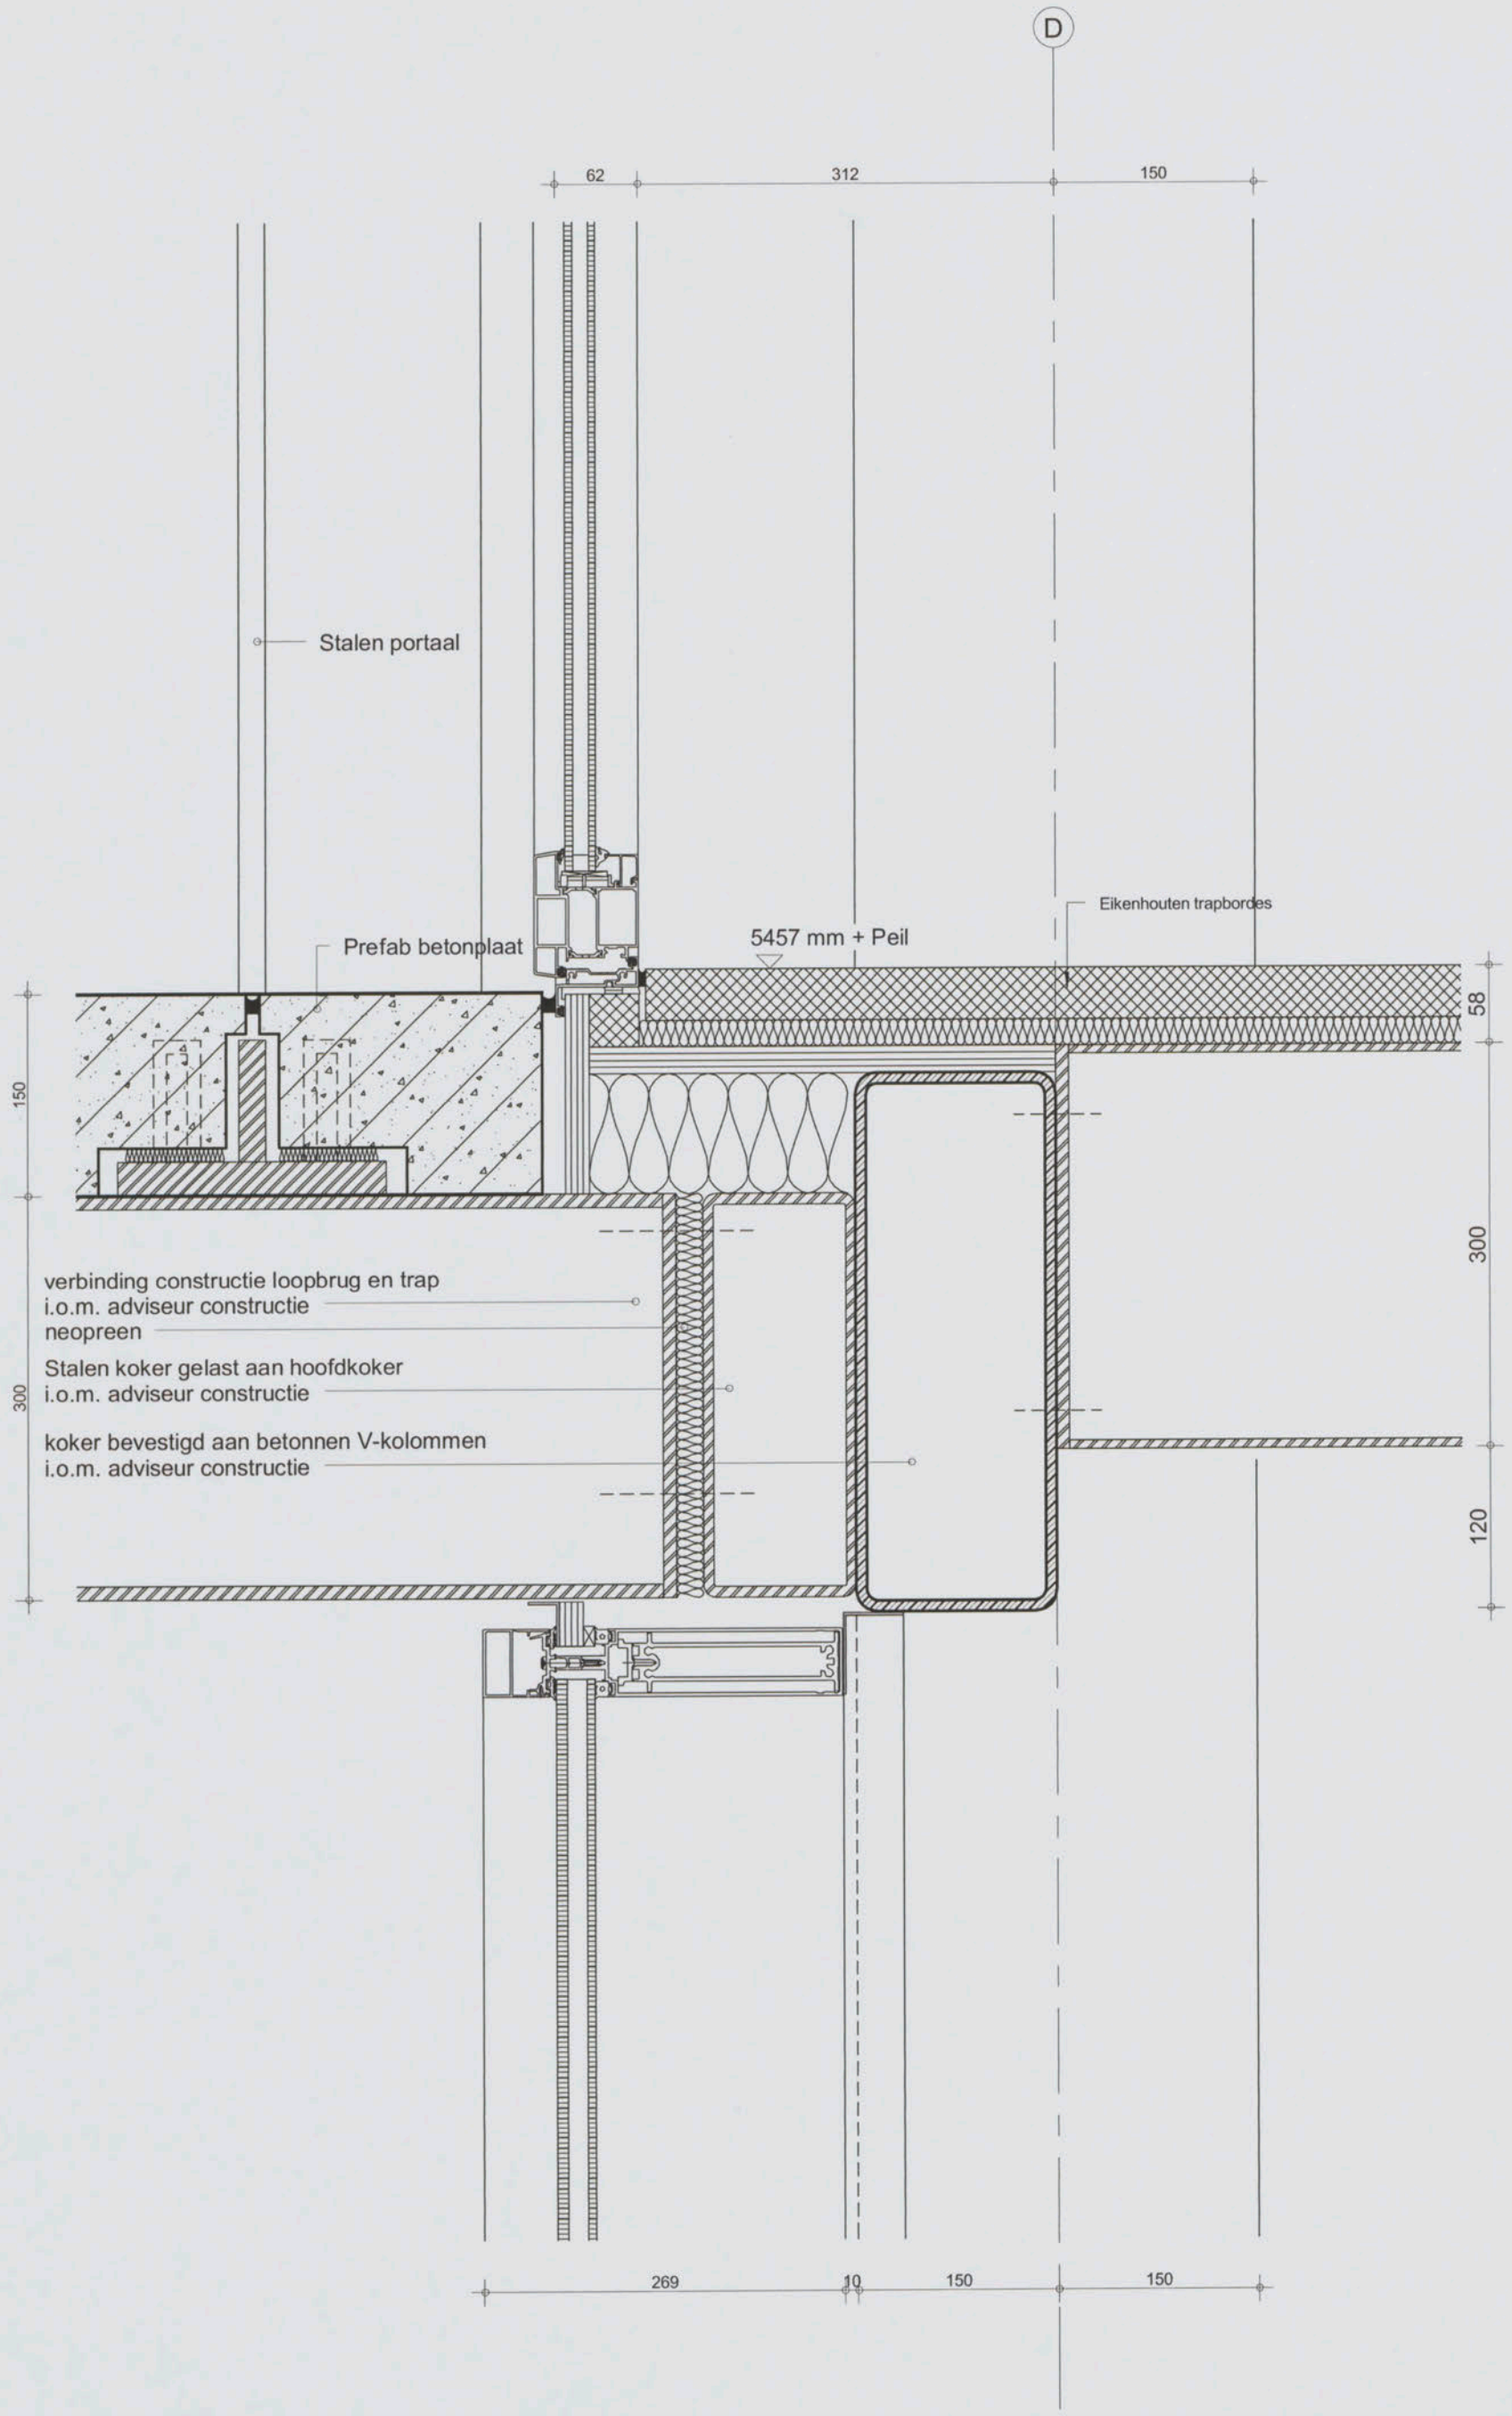

inbo wessel de jonge architecten bna bv

Inbo & Wessel de Jonge Architecten bna bv
samenwerkende architecten
Postbus 21360
3001 KD Rotterdam

Project	Amsterdam, NLR Gebouw 60
Onderwerp	Aanvraag Omgevingsvergunning Principe detail, vertikaal vloeraansluiting loopbrug 40 naar 60

Projectnummer	8037/W385
Schaal	1 : 5
Datum	01-11-2012
Wijziging	
Detail	60-25

C1 B1 A1 C2 B2 A2 B5 A5 20 18 17 16 11
Patch Reference numbers on UTT
Image Engineering Scan Reference Chart TE263 Serial No. 240
10 09 03 02 01 C7 B7 A7 C8 B8 A8 C9 B9
the scale towards document

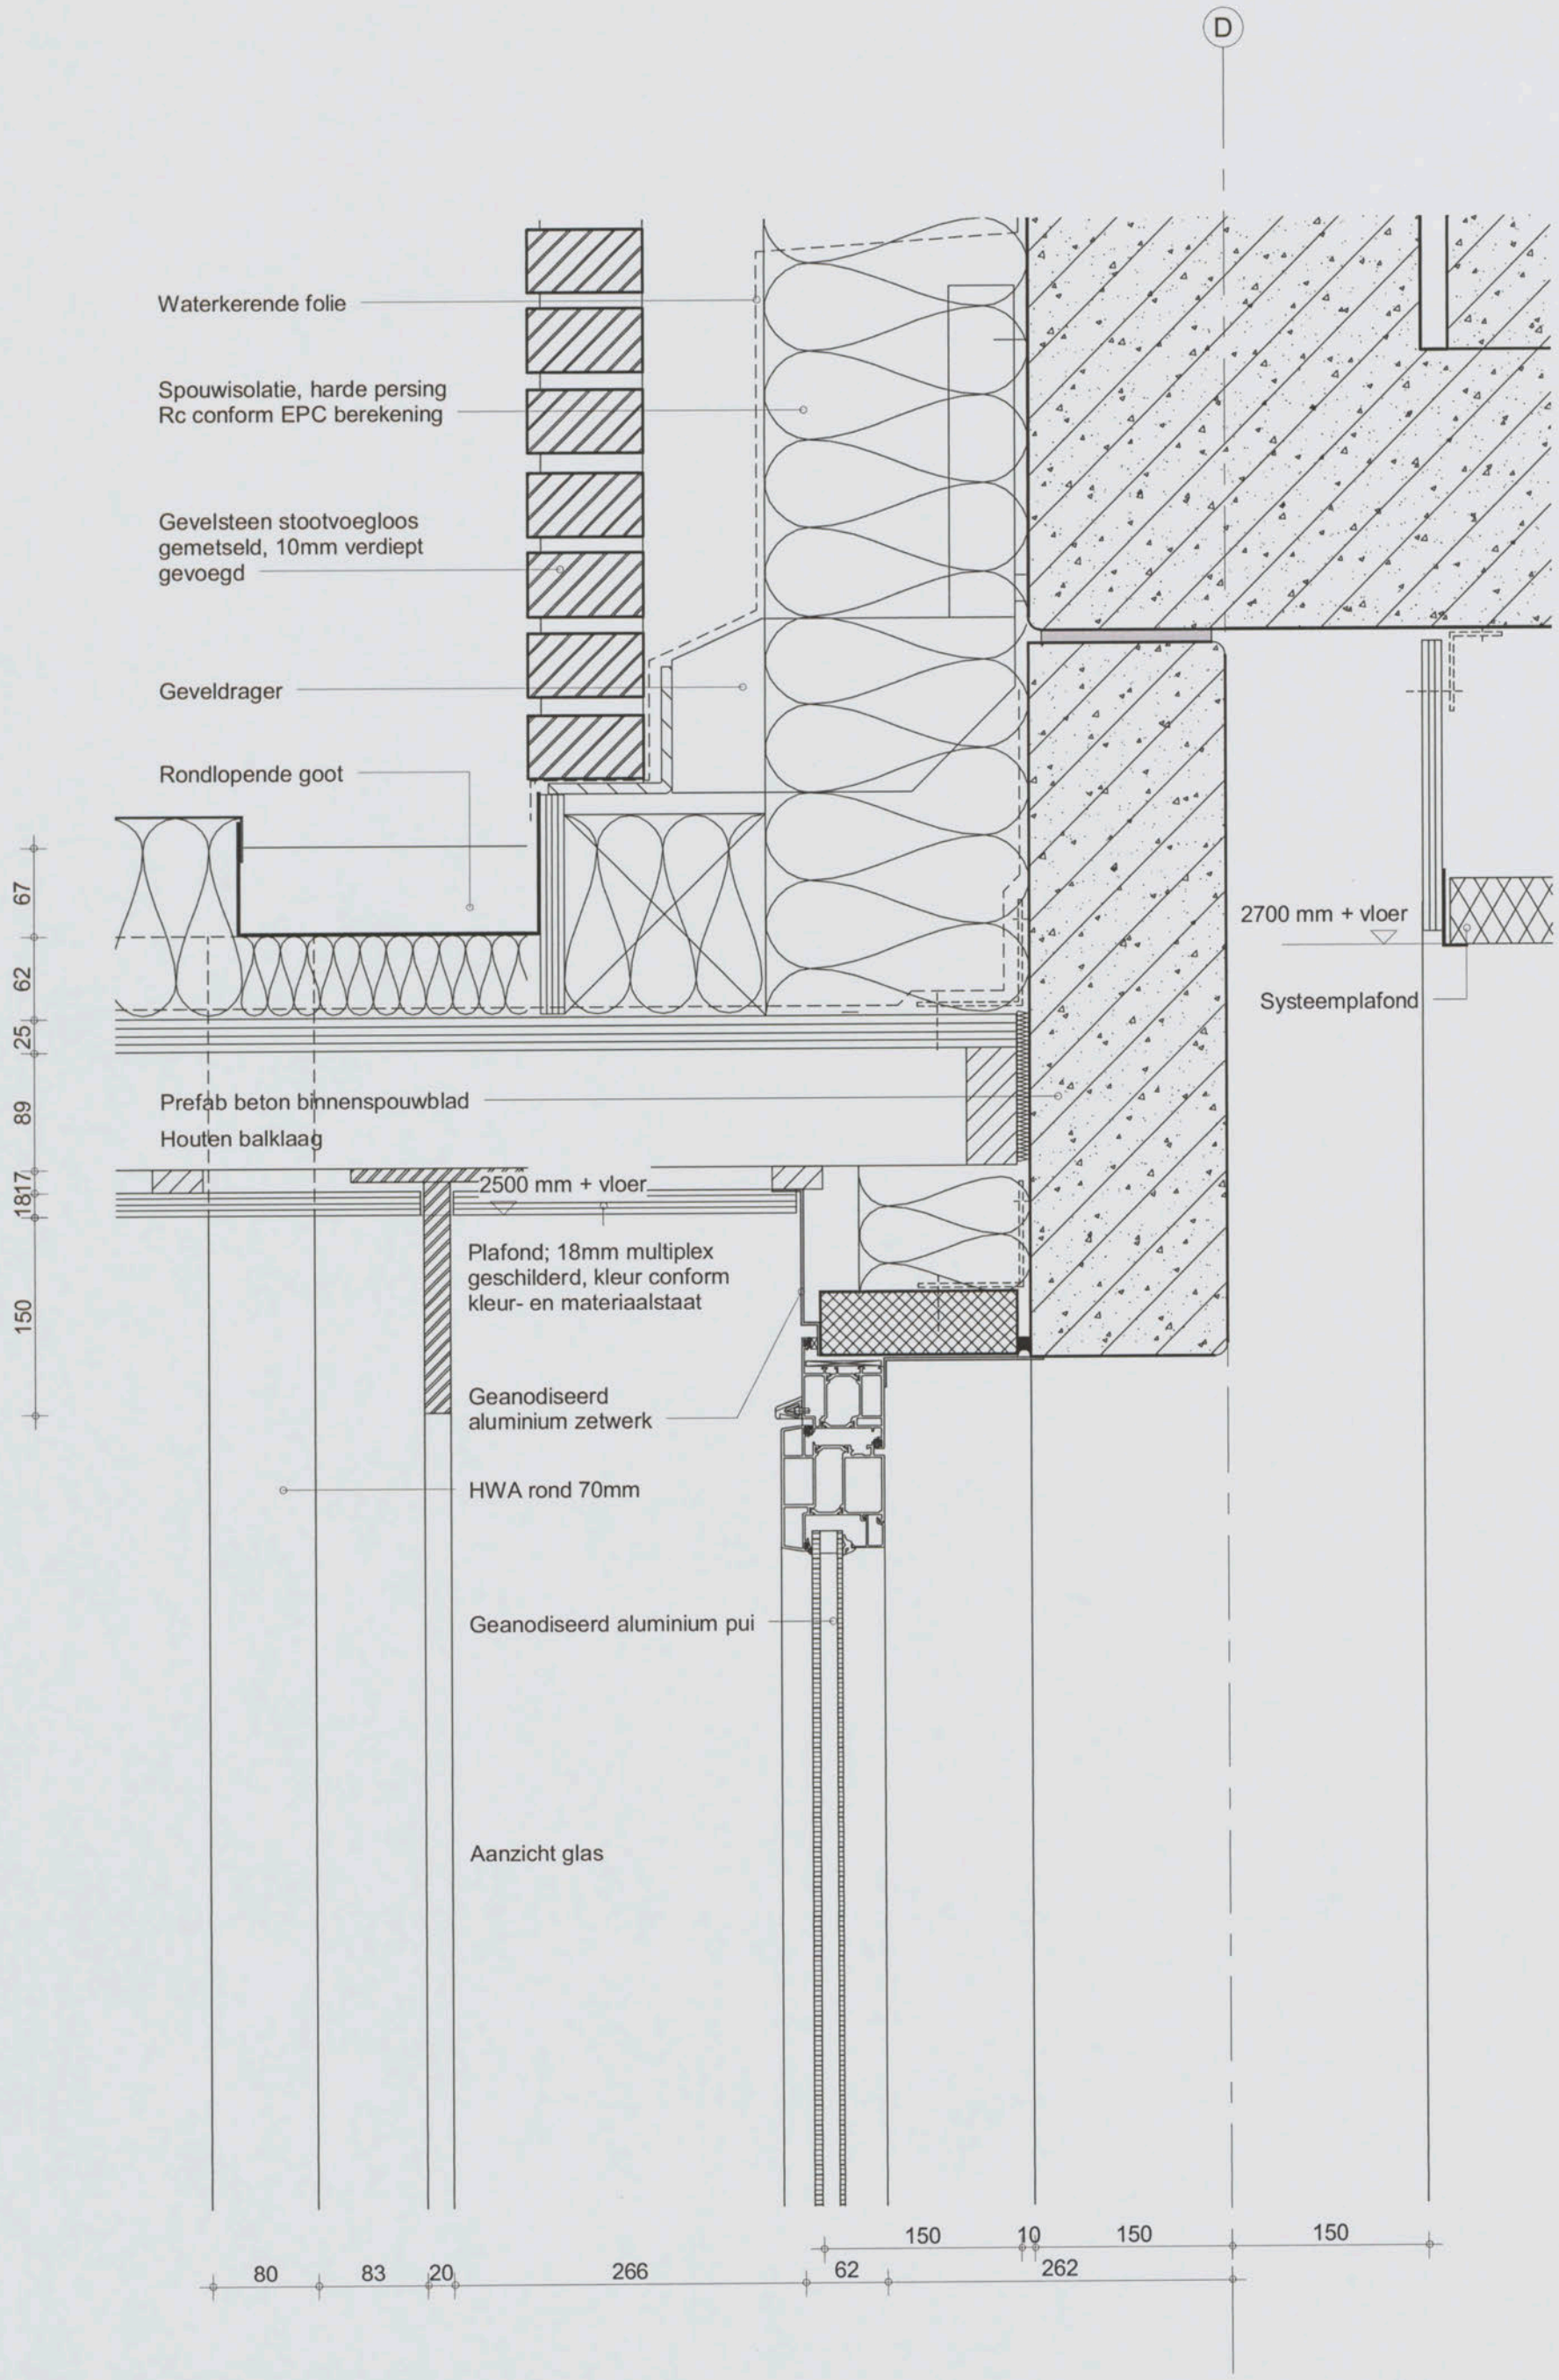

inbo wessel de jonge architecten bna bv

Inbo & Wessel de Jonge Architecten bna bv
samenwerkende architecten
Postbus 21360
3001 KD Rotterdam

Project	Amsterdam, NLR Gebouw 60
Onderwerp	Aanvraag Omgevingsvergunning Principe detail, vertikaal dak loopbrug langs gracehal tegen geb. 60

Projectnummer	8037/W385
Schaal	1 : 5
Datum	01-11-2012
Wijziging	
Detail	60-26

C1 B1 A1 C2 B2 A2 B5 A5 20 18 17 16 11
Patch Reference numbers on UTT
Image Engineering Scan Reference Chart TE263 Serial No. 240
10 09 03 02 01 C7 B7 A7 C8 B8 A8 C9 B9
the scale towards document

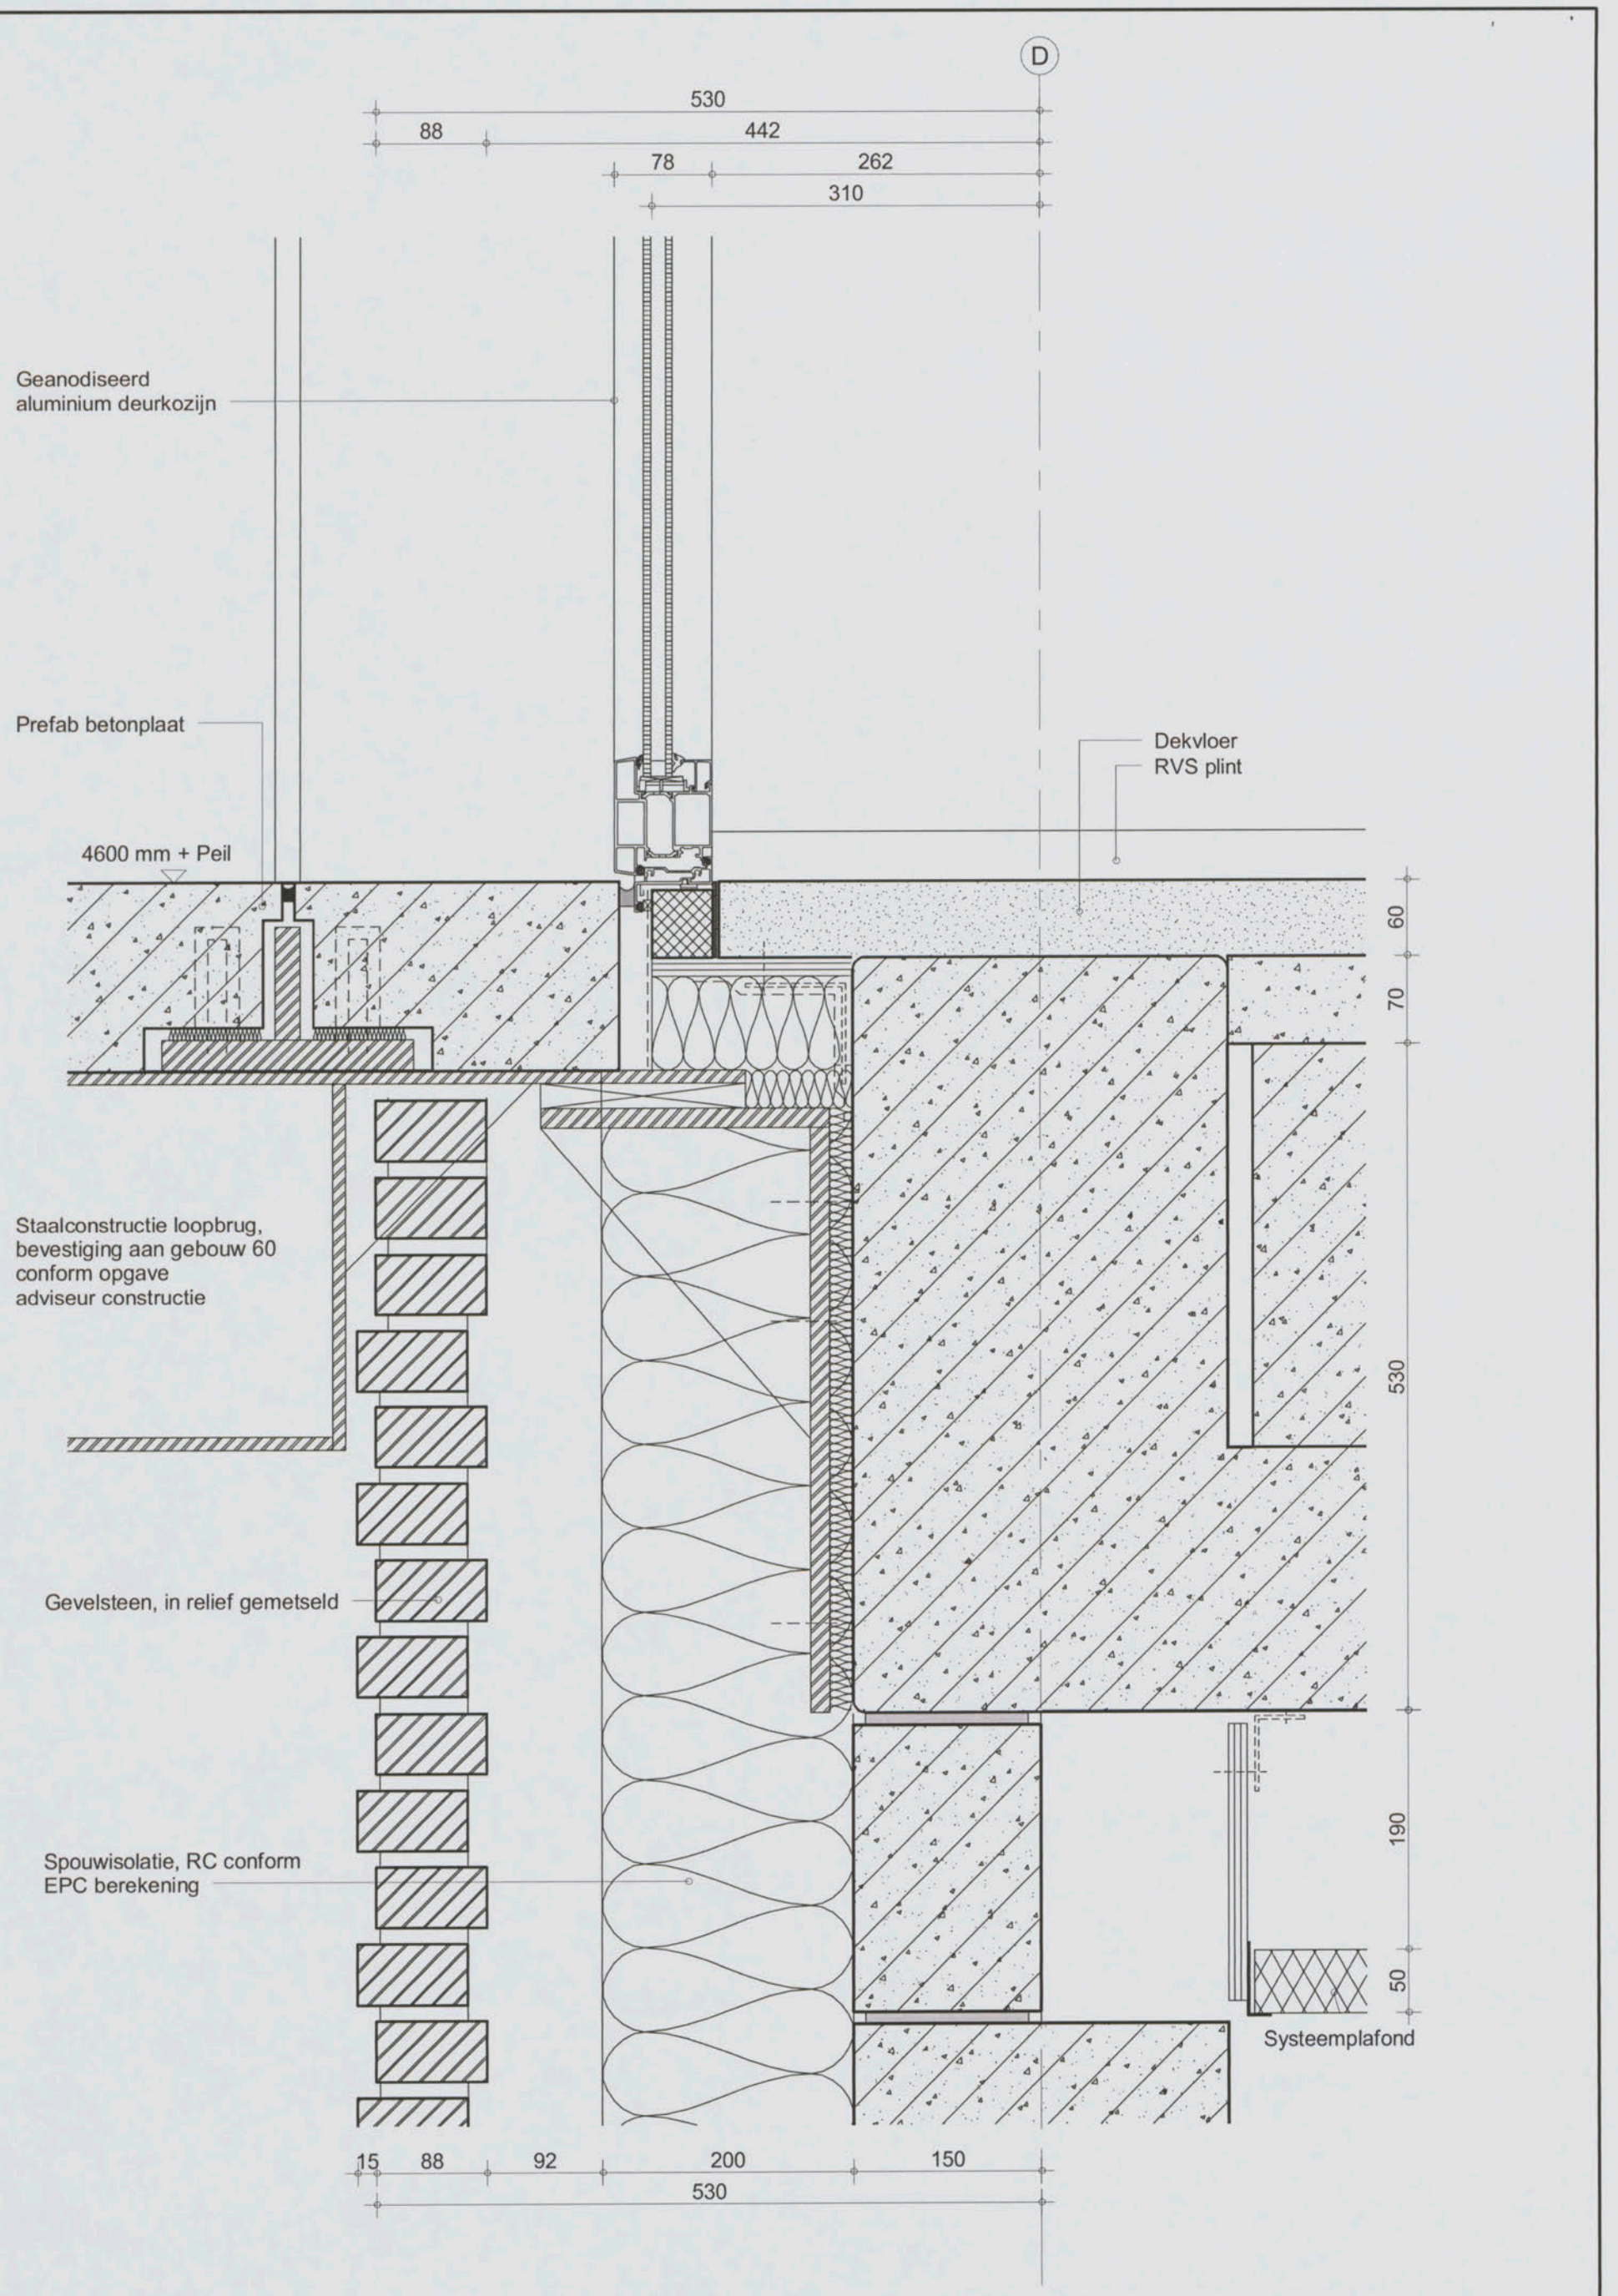

Inbo & Wessel de Jonge Architecten bna bv
samenwerkende architecten
Postbus 21360
3001 KD Rotterdam

Project	Amsterdam, NLR Gebouw 60
Onderwerp	Aanvraag Omgevingsvergunning Principe detail, vertikaal vloer loopbrug langs gracehal tegen geb. 60

Projectnummer	8037/W385
Schaal	1 : 5
Datum	01-11-2012
Wijziging	
Detail	60-27

C1 B1 A1 C2 B2 A2 B5 A5 20 18 17 16 11
Patch Reference numbers on UTT
Image Engineering Scan Reference Chart TE263 Serial No.
10 09 03 02 01 C7 B7 A7 C8 B8 A8 C9 B9
the scale towards document

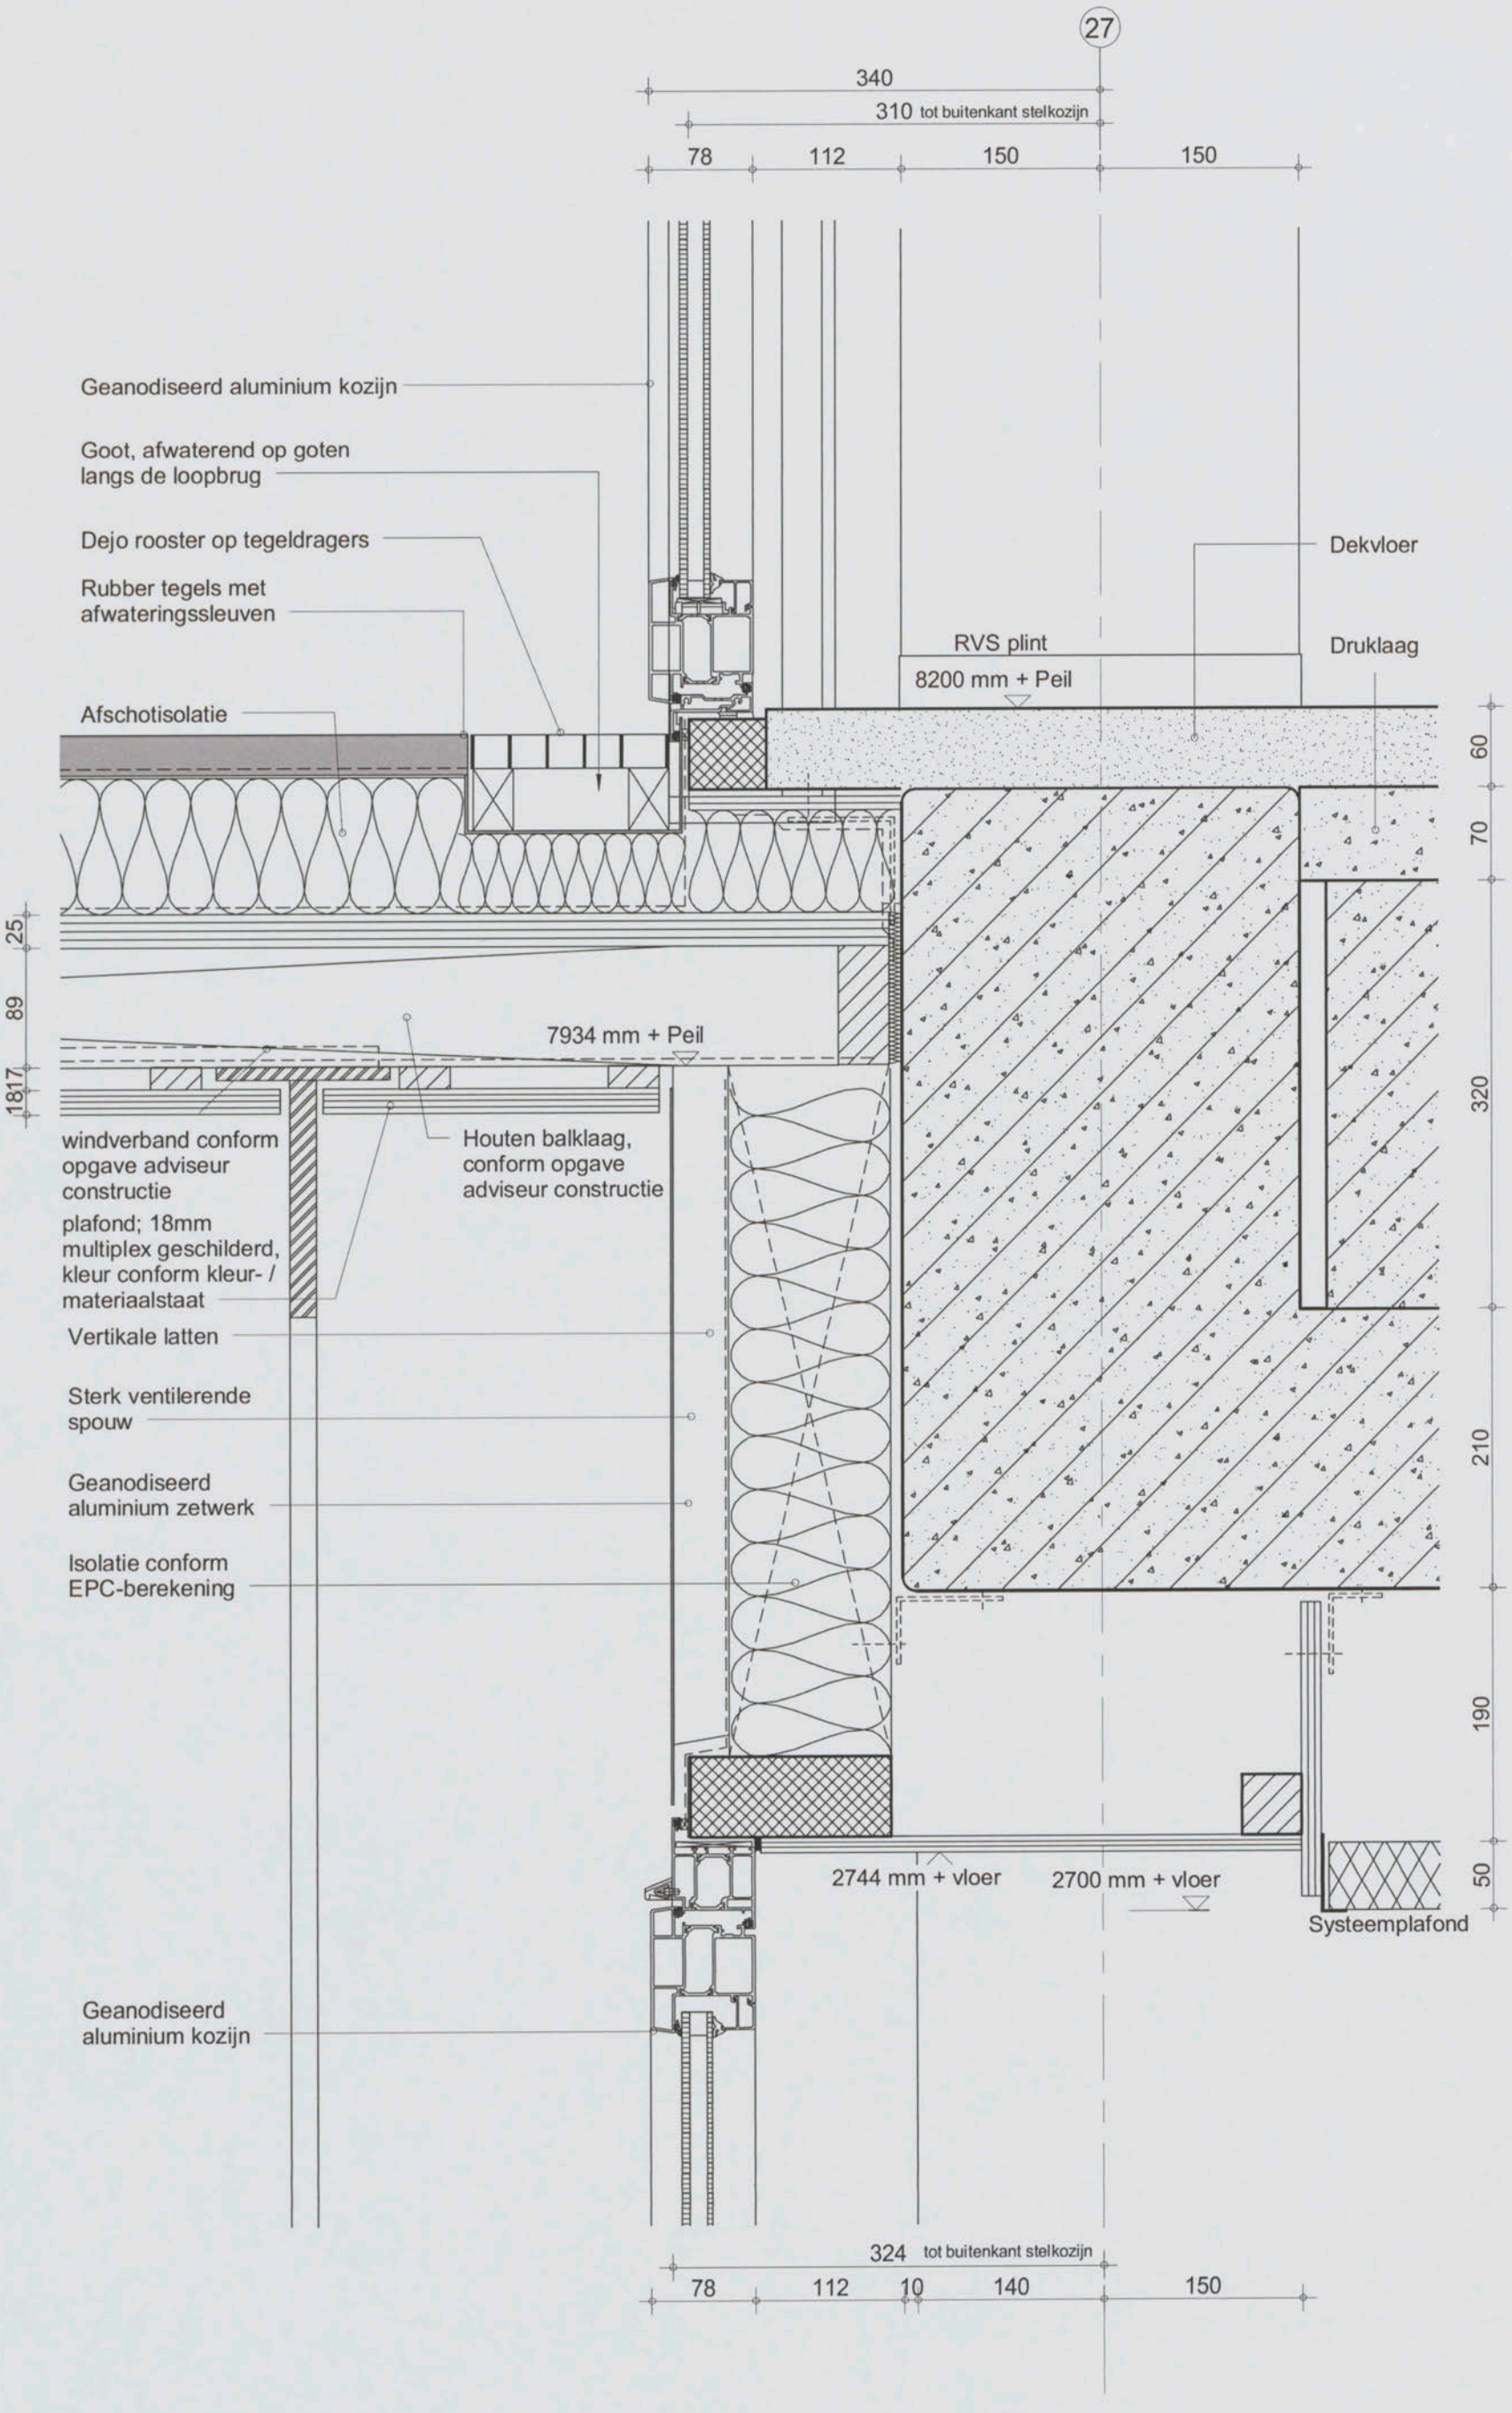

Inbo & Wessel de Jonge Architecten bna bv
samenwerkende architecten
Postbus 21360
3001 KD Rotterdam

Project	Amsterdam, NLR Gebouw 60
Onderwerp	Aanvraag Omgevingsvergunning Principe detail, vertikaal dak loopbrug van geb. 20 naar 60

Projectnummer	8037/W385
Schaal	1 : 5
Datum	01-11-2012
Wijziging	
Detail	60-28

C1 B1 A1 C2 B2 A2 B5 A5 20 18 17 16 11
Patch Reference numbers on UTT
Image Engineering Scan Reference Chart TE263 Serial No.
10 09 03 02 01 C7 B7 A7 C8 B8 A8 C9 B9
the scale towards document

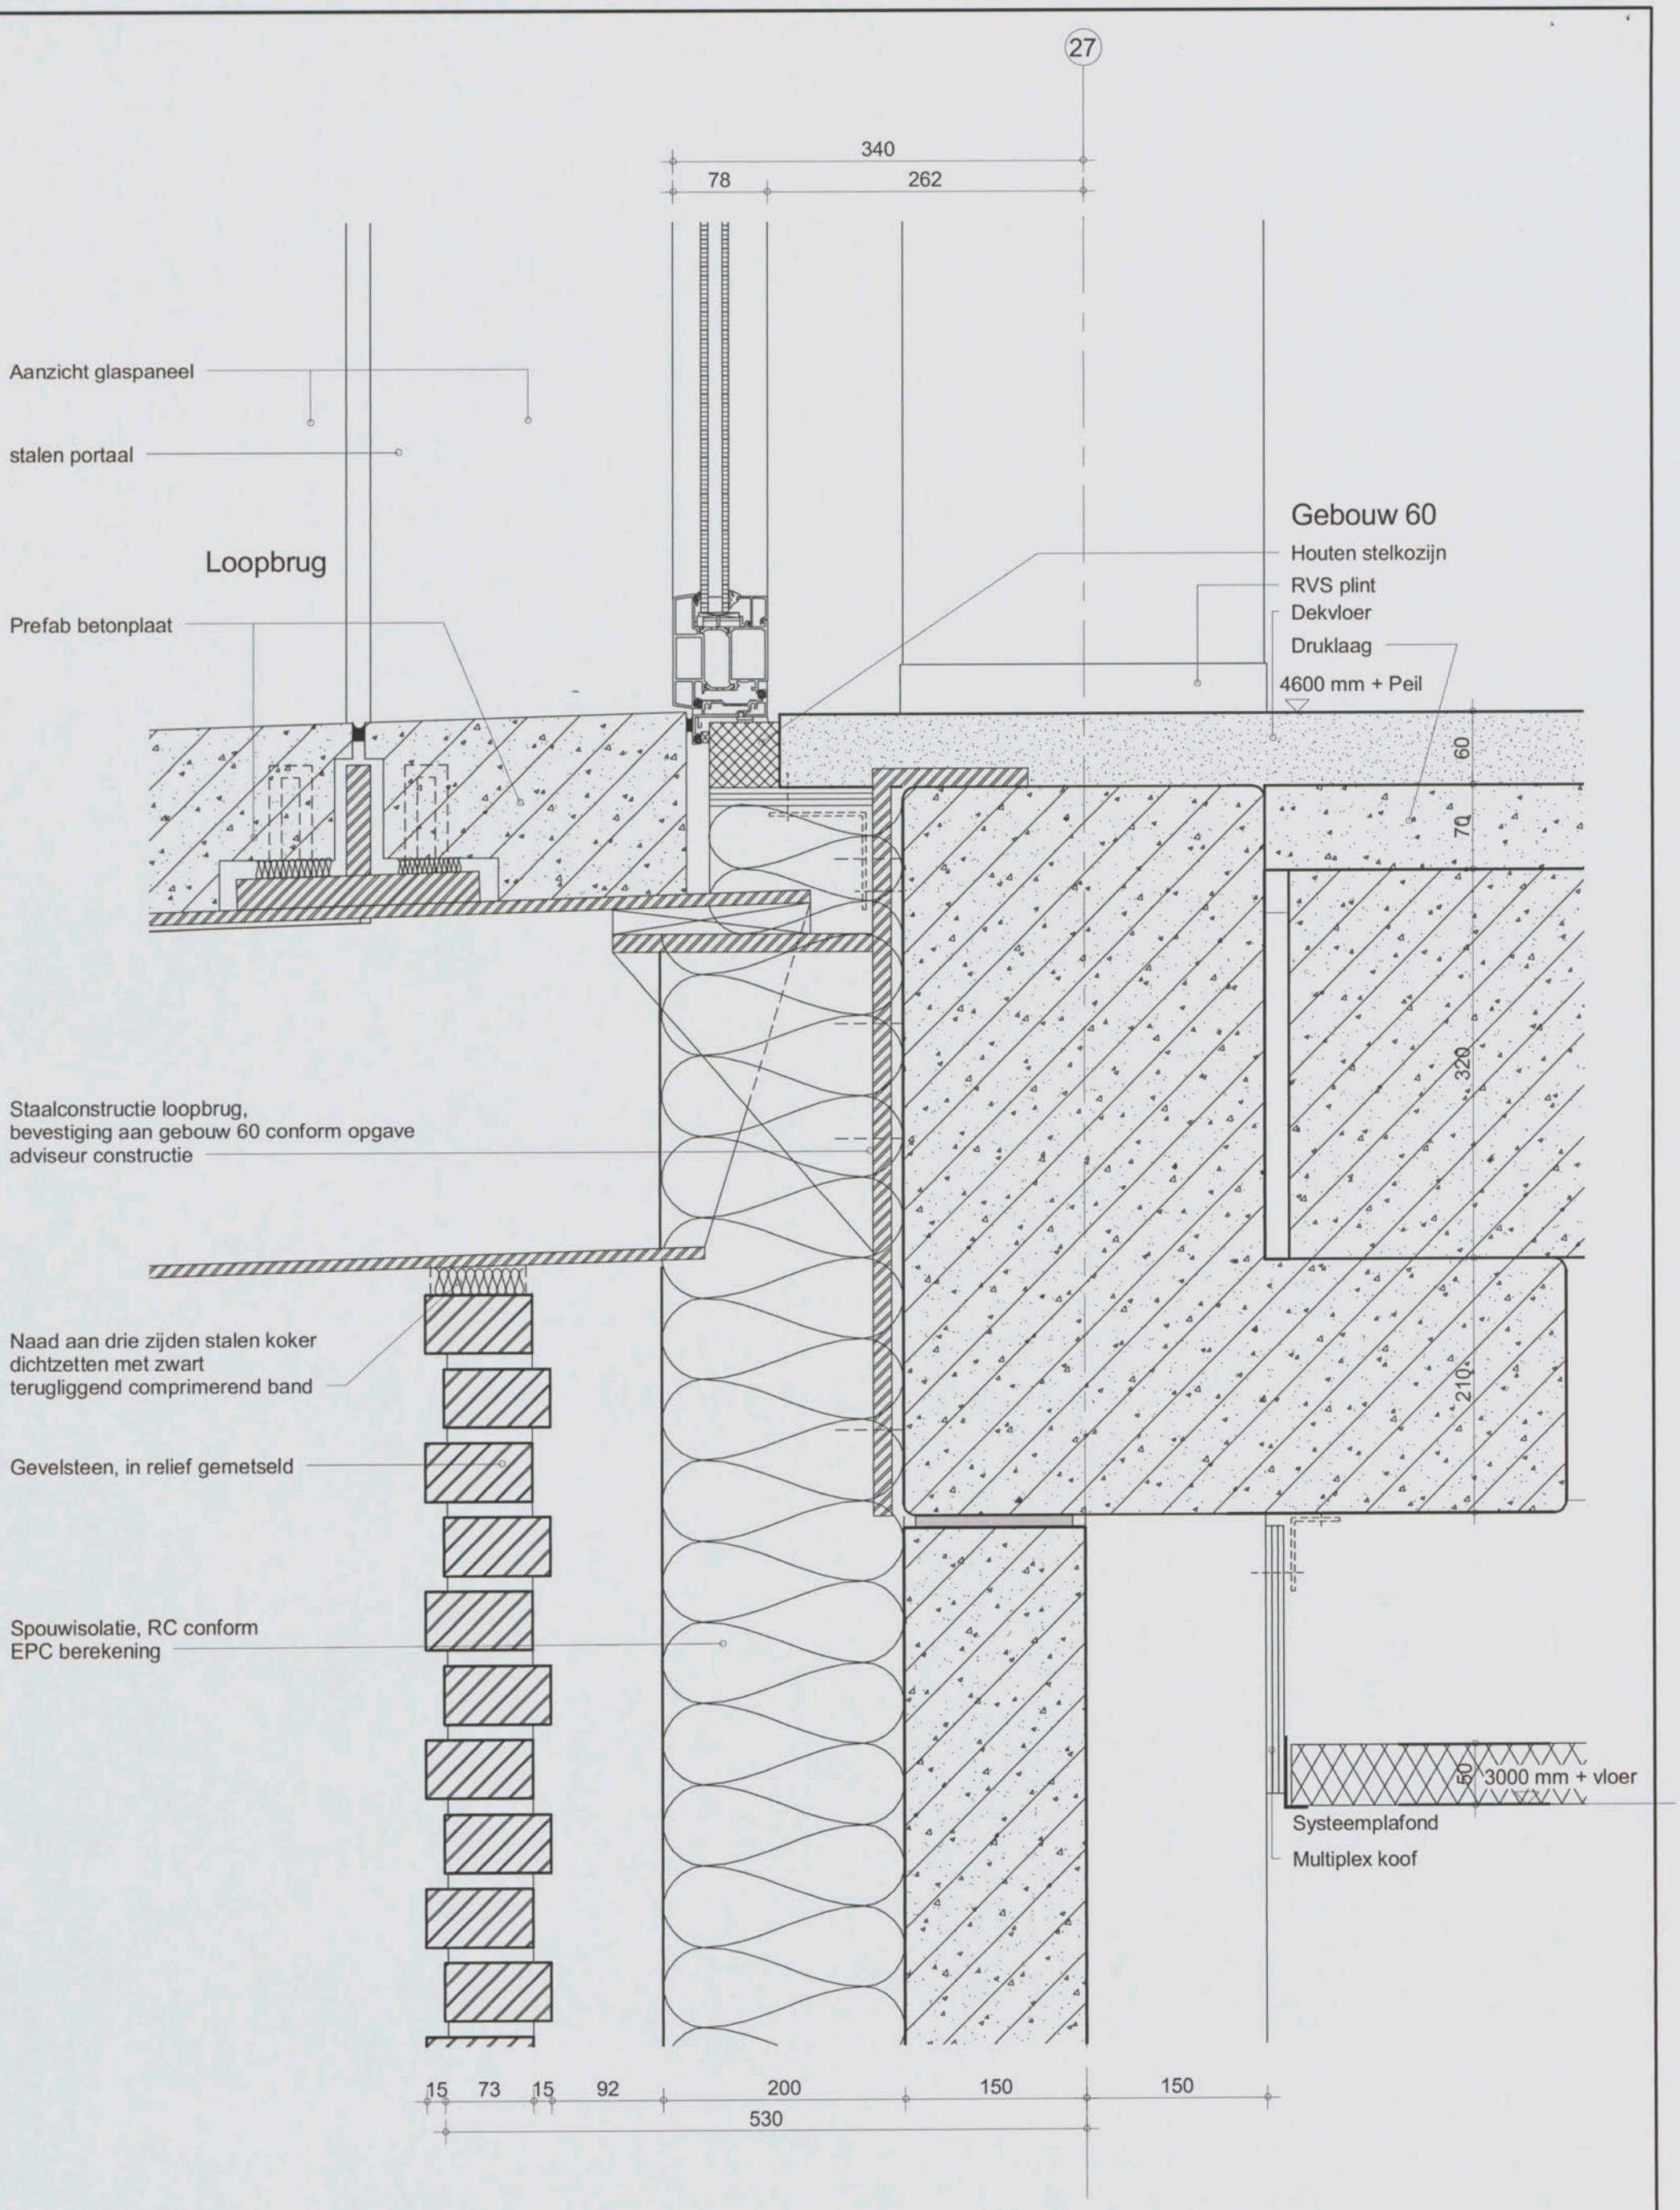

inbo wessel de jonge architecten bna bv

Inbo & Wessel de Jonge Architecten bna bv
samenwerkende architecten
Postbus 21360
3001 KD Rotterdam

Project	Amsterdam, NLR Gebouw 60
Onderwerp	Aanvraag Omgevingsvergunning Principe detail, vertikaal vloer loopbrug van geb. 20 naar 60

Projectnummer	8037/W385
Schaal	1 : 5
Datum	01-11-2012
Wijziging	
Detail	60-29

C1 B1 A1 C2 B2 A2 B5 A5 20 18 17 16 11
Patch Reference numbers on UTT
Image Engineering Scan Reference Chart TE263 Serial No. 290
10 09 03 02 01 C7 B7 A7 C8 B8 A8 C9 B9
the scale towards document

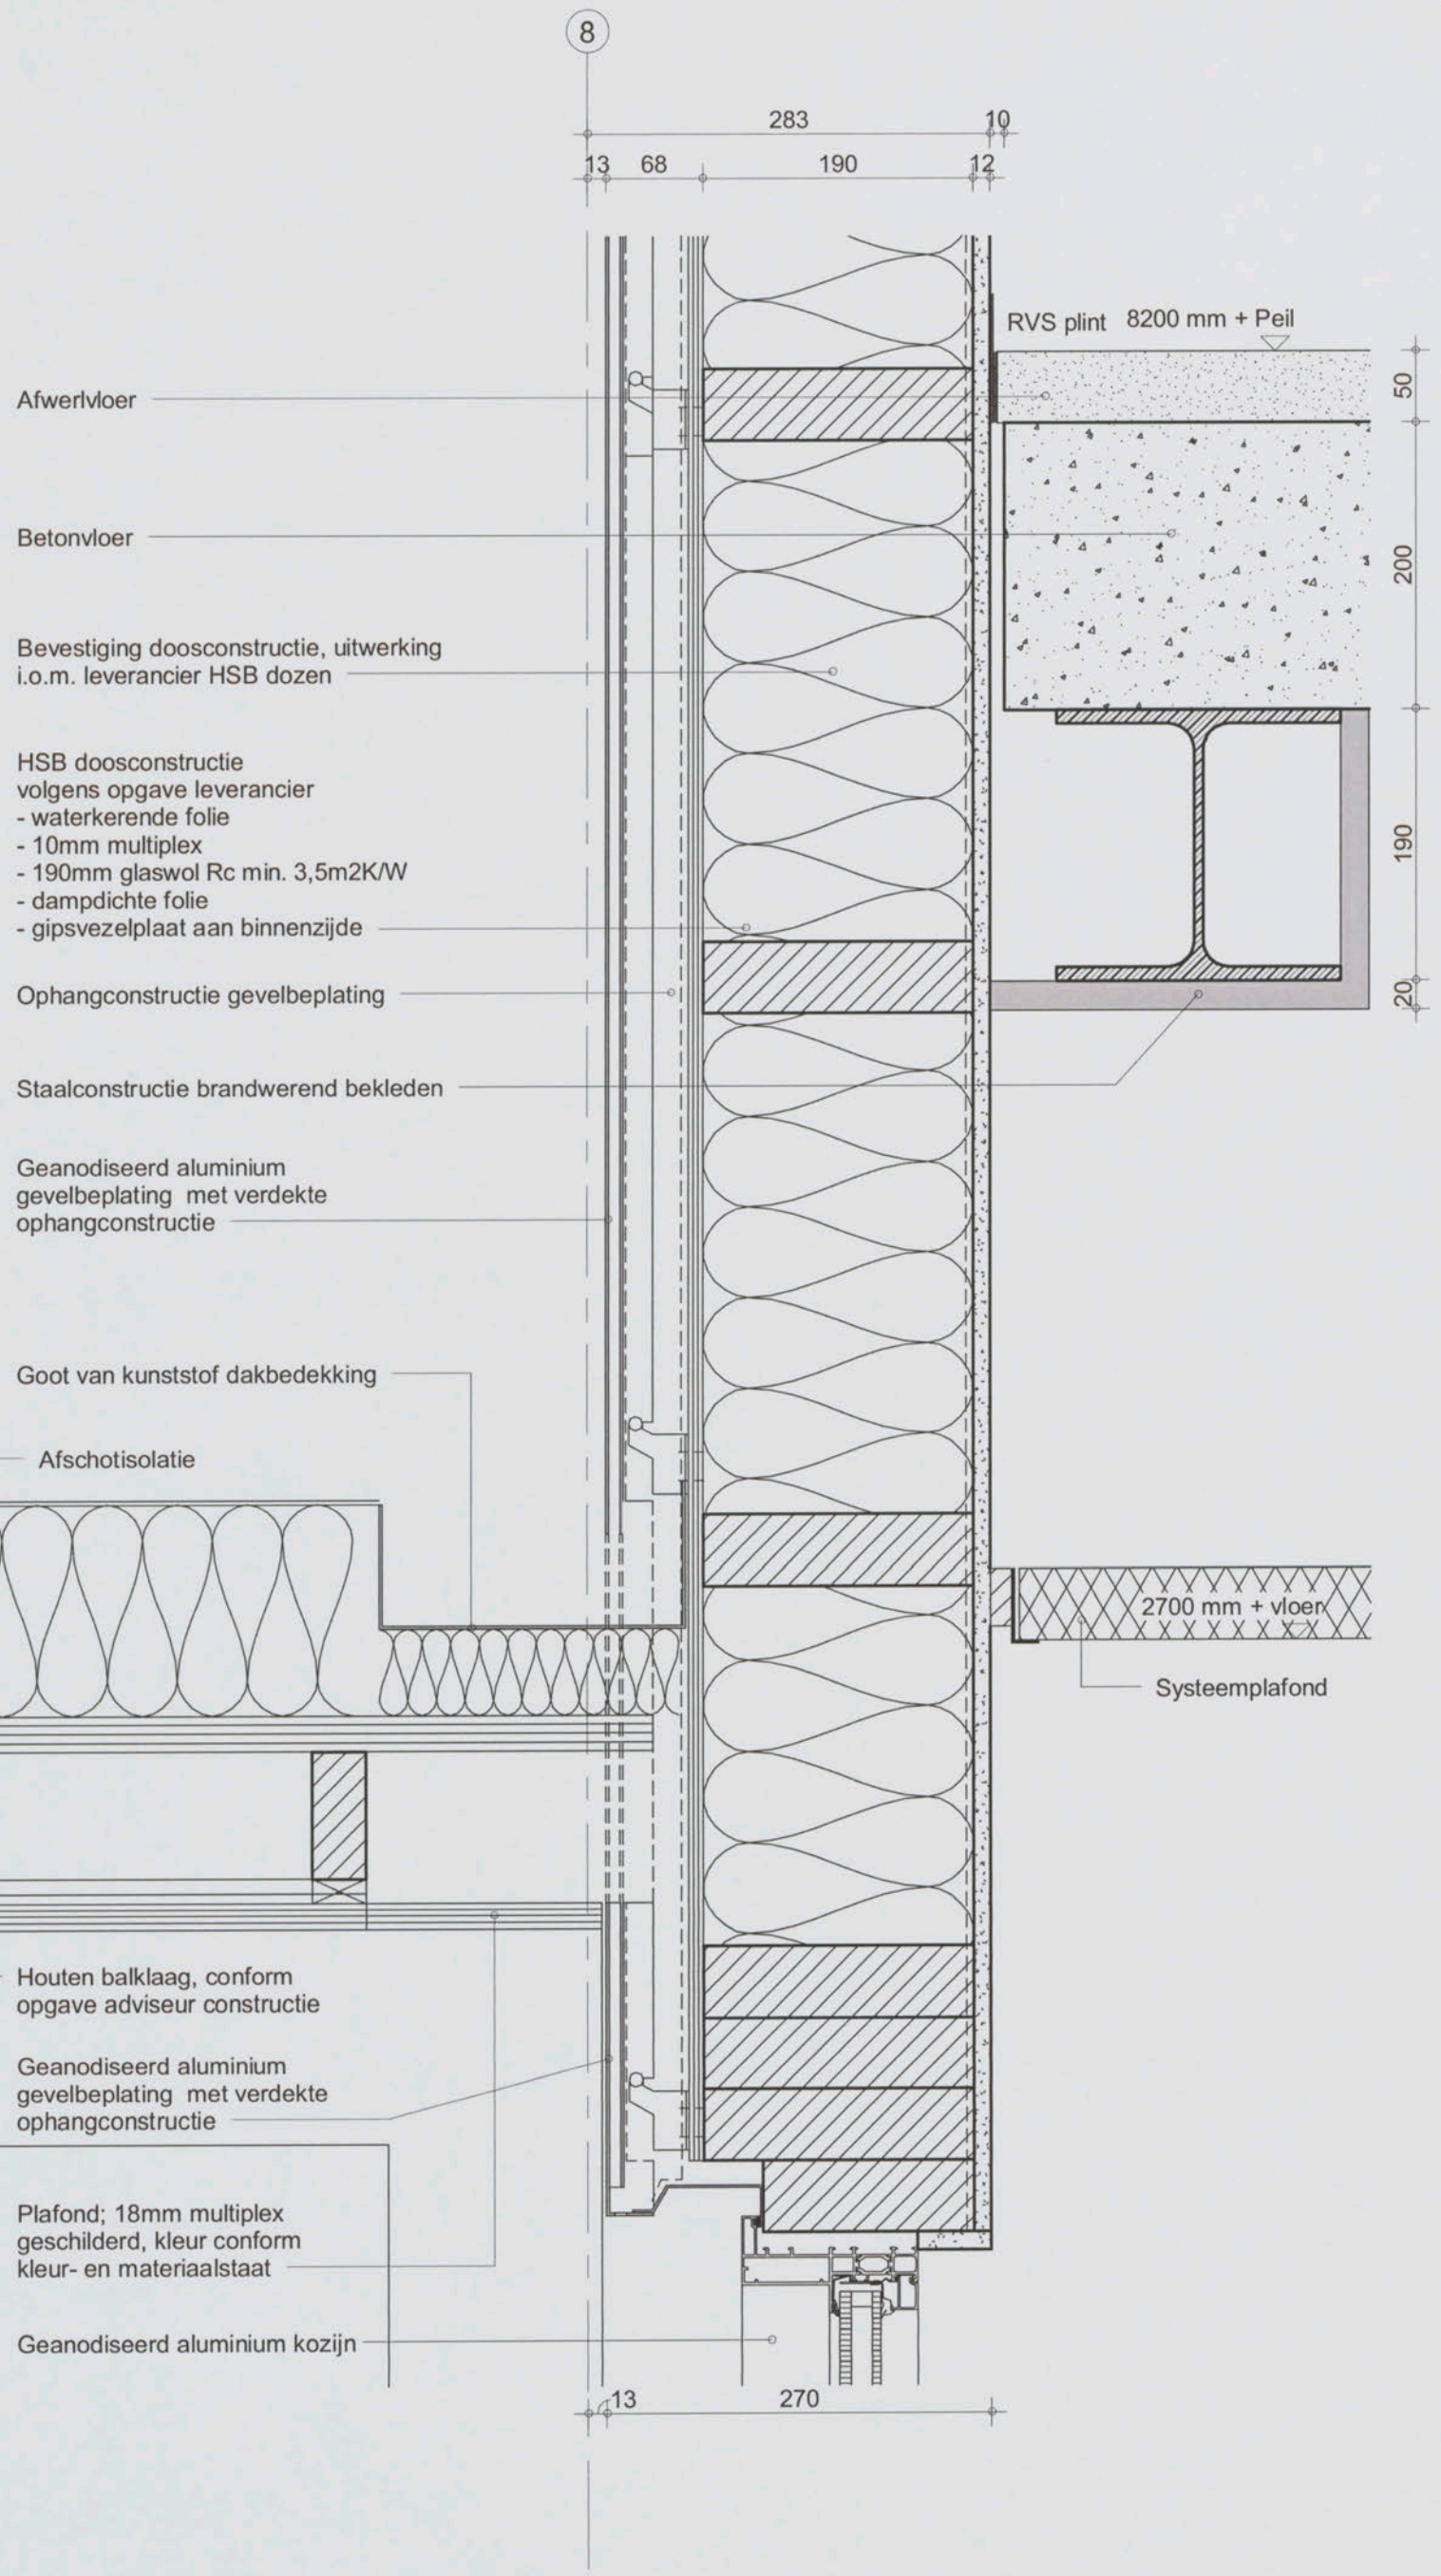

Inbo & Wessel de Jonge Architecten bna bv
samenwerkende architecten
Postbus 21360
3001 KD Rotterdam

Project	Amsterdam, NLR Gebouw 60	**Projectnummer**	8037/W385
		Schaal	1 : 5
		Datum	01-11-2012
		Wijziging	
Onderwerp	Aanvraag Omgevingsvergunning Principe detail, vertikaal aansluiting dak loopbrug langs gracehal	**Detail**	60-30

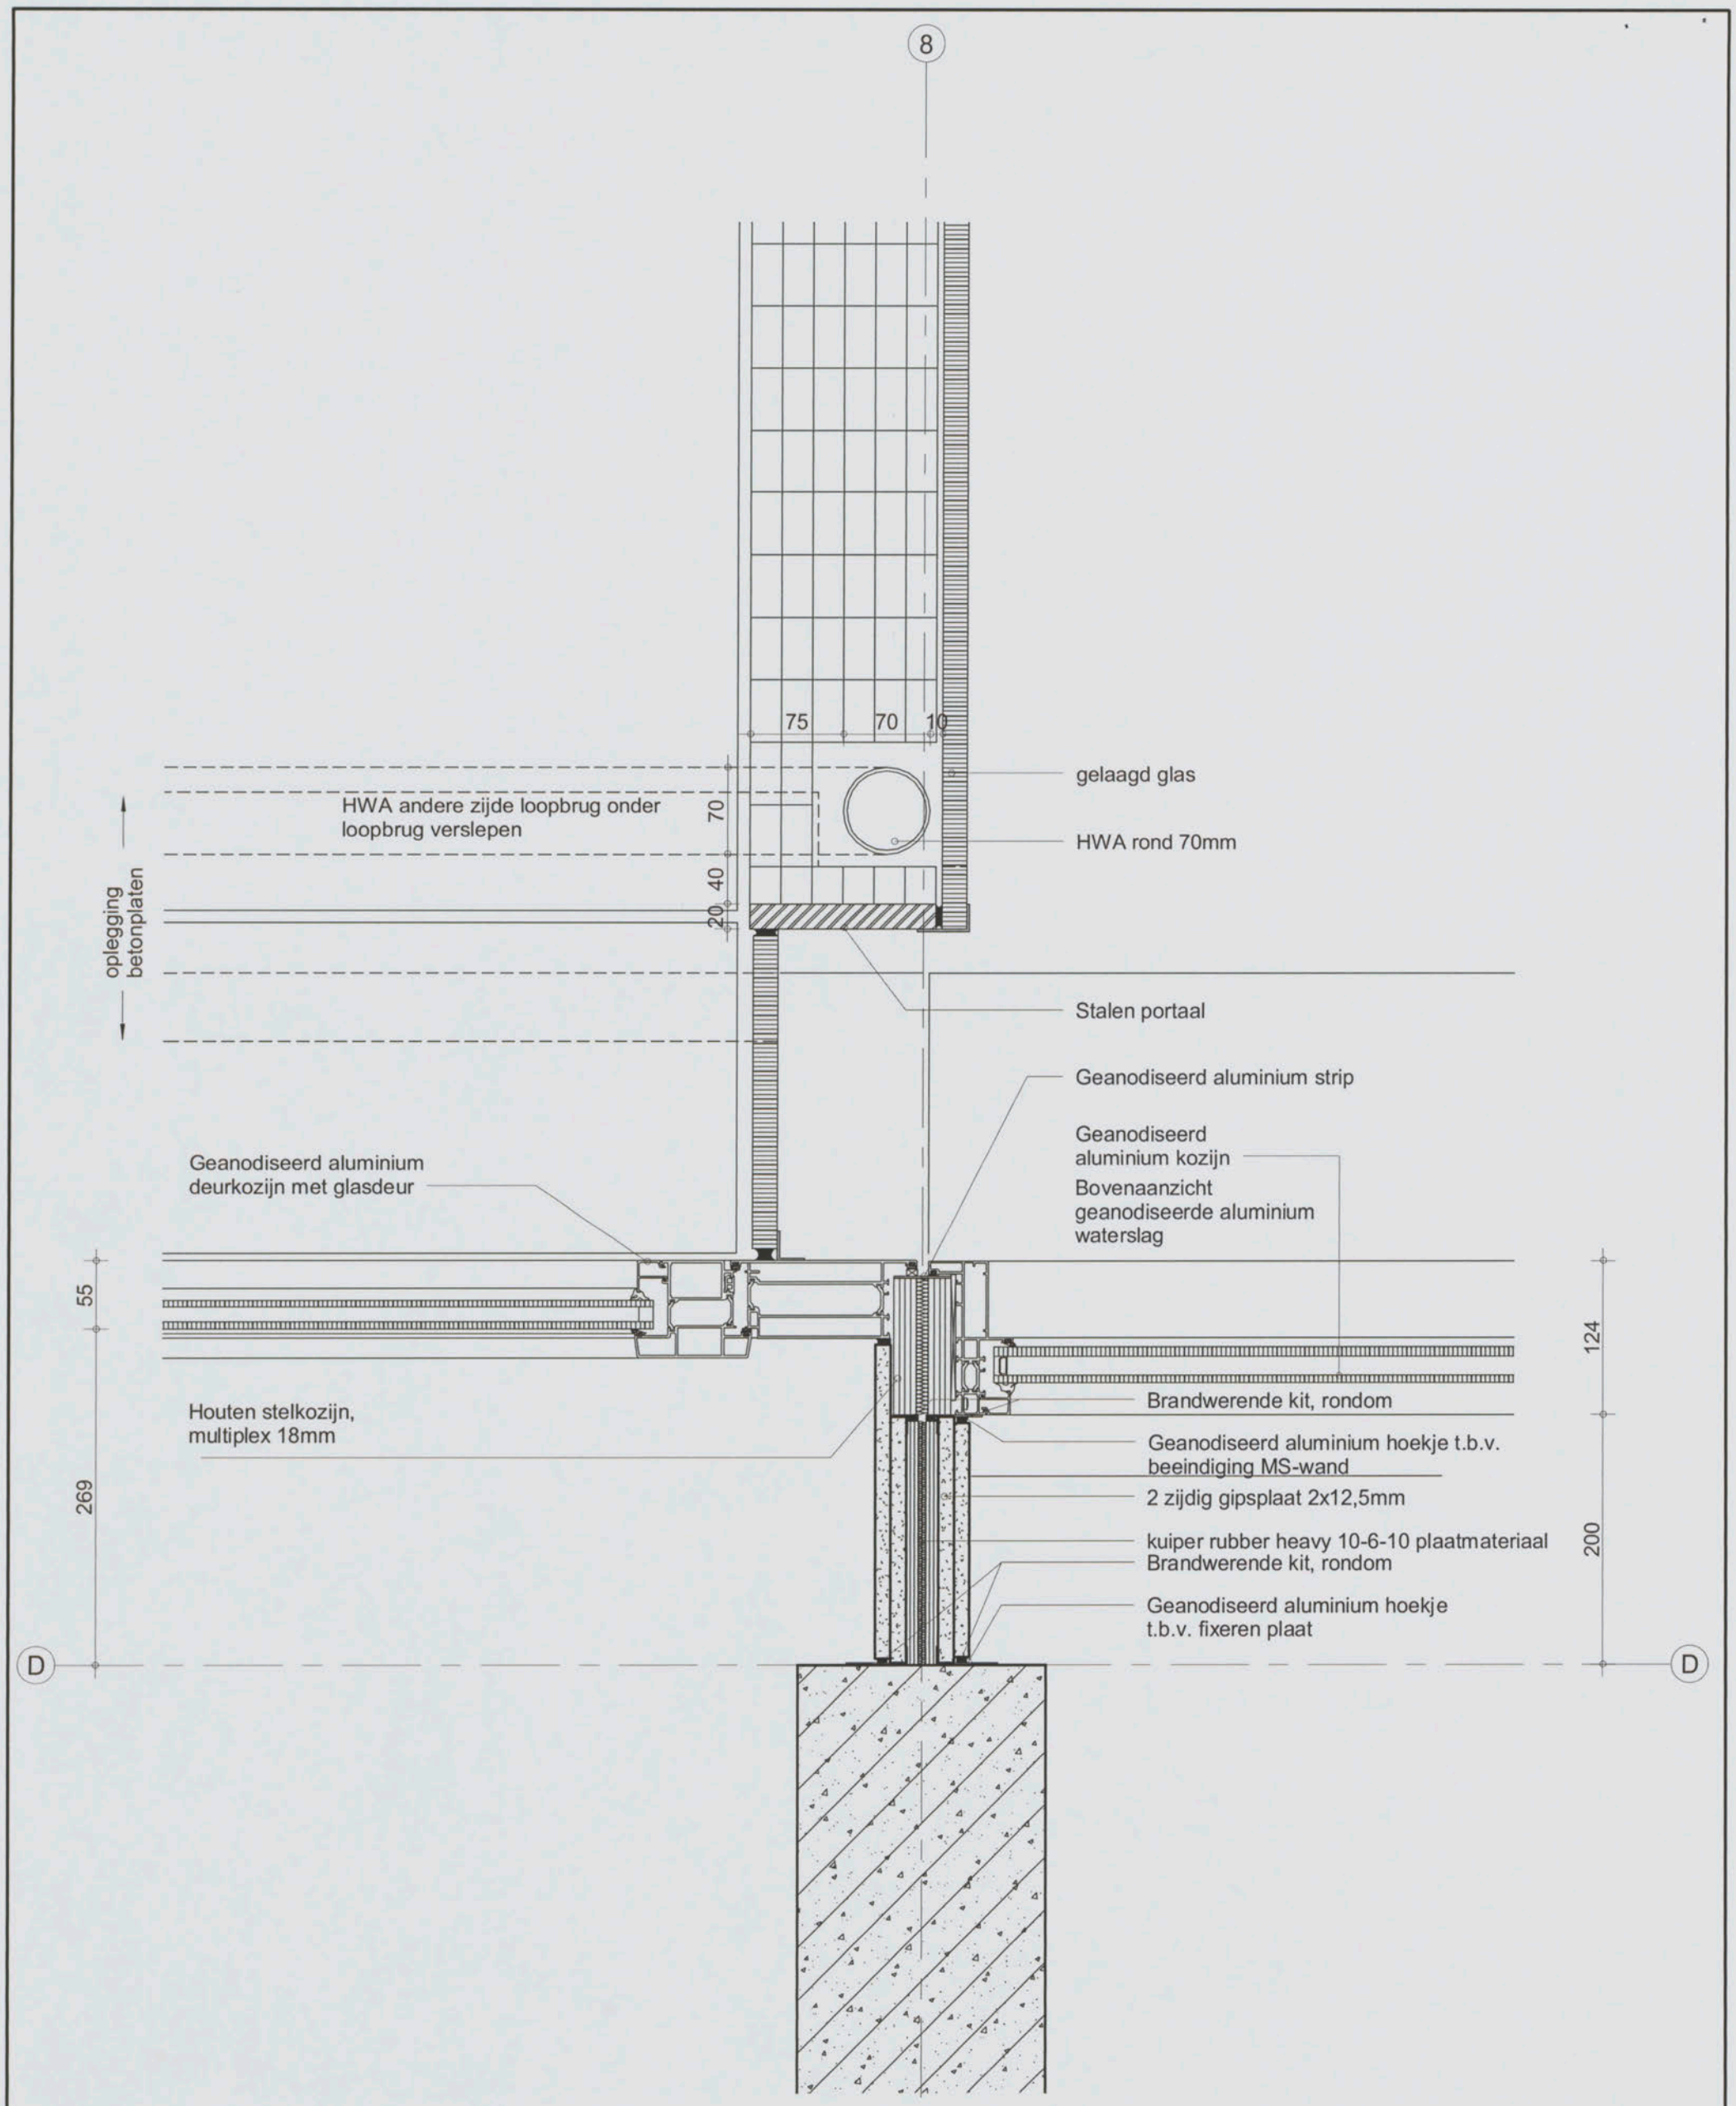

inbo wessel de jonge architecten bna bv

Inbo & Wessel de Jonge Architecten bna bv
samenwerkende architecten
Postbus 21360
3001 KD Rotterdam

Project	Amsterdam, NLR Gebouw 60	**Projectnummer**	8037/W385
		Schaal	1 : 5
		Datum	01-11-2012
Onderwerp	Aanvraag Omgevingsvergunning Principe detail, horizontaal loopbrug langs gracehal tegen geb. 60	**Wijziging**	
		Detail	60-31

C1 B1 A1 C2 B2 A2 B5 A5 20 18 17 16 11
Patch Reference numbers on UTT
Image Engineering Scan Reference Chart TE263 Serial No. 240
10 09 03 02 01 C7 B7 A7 C8 B8 A8 C9 B9
the scale towards document

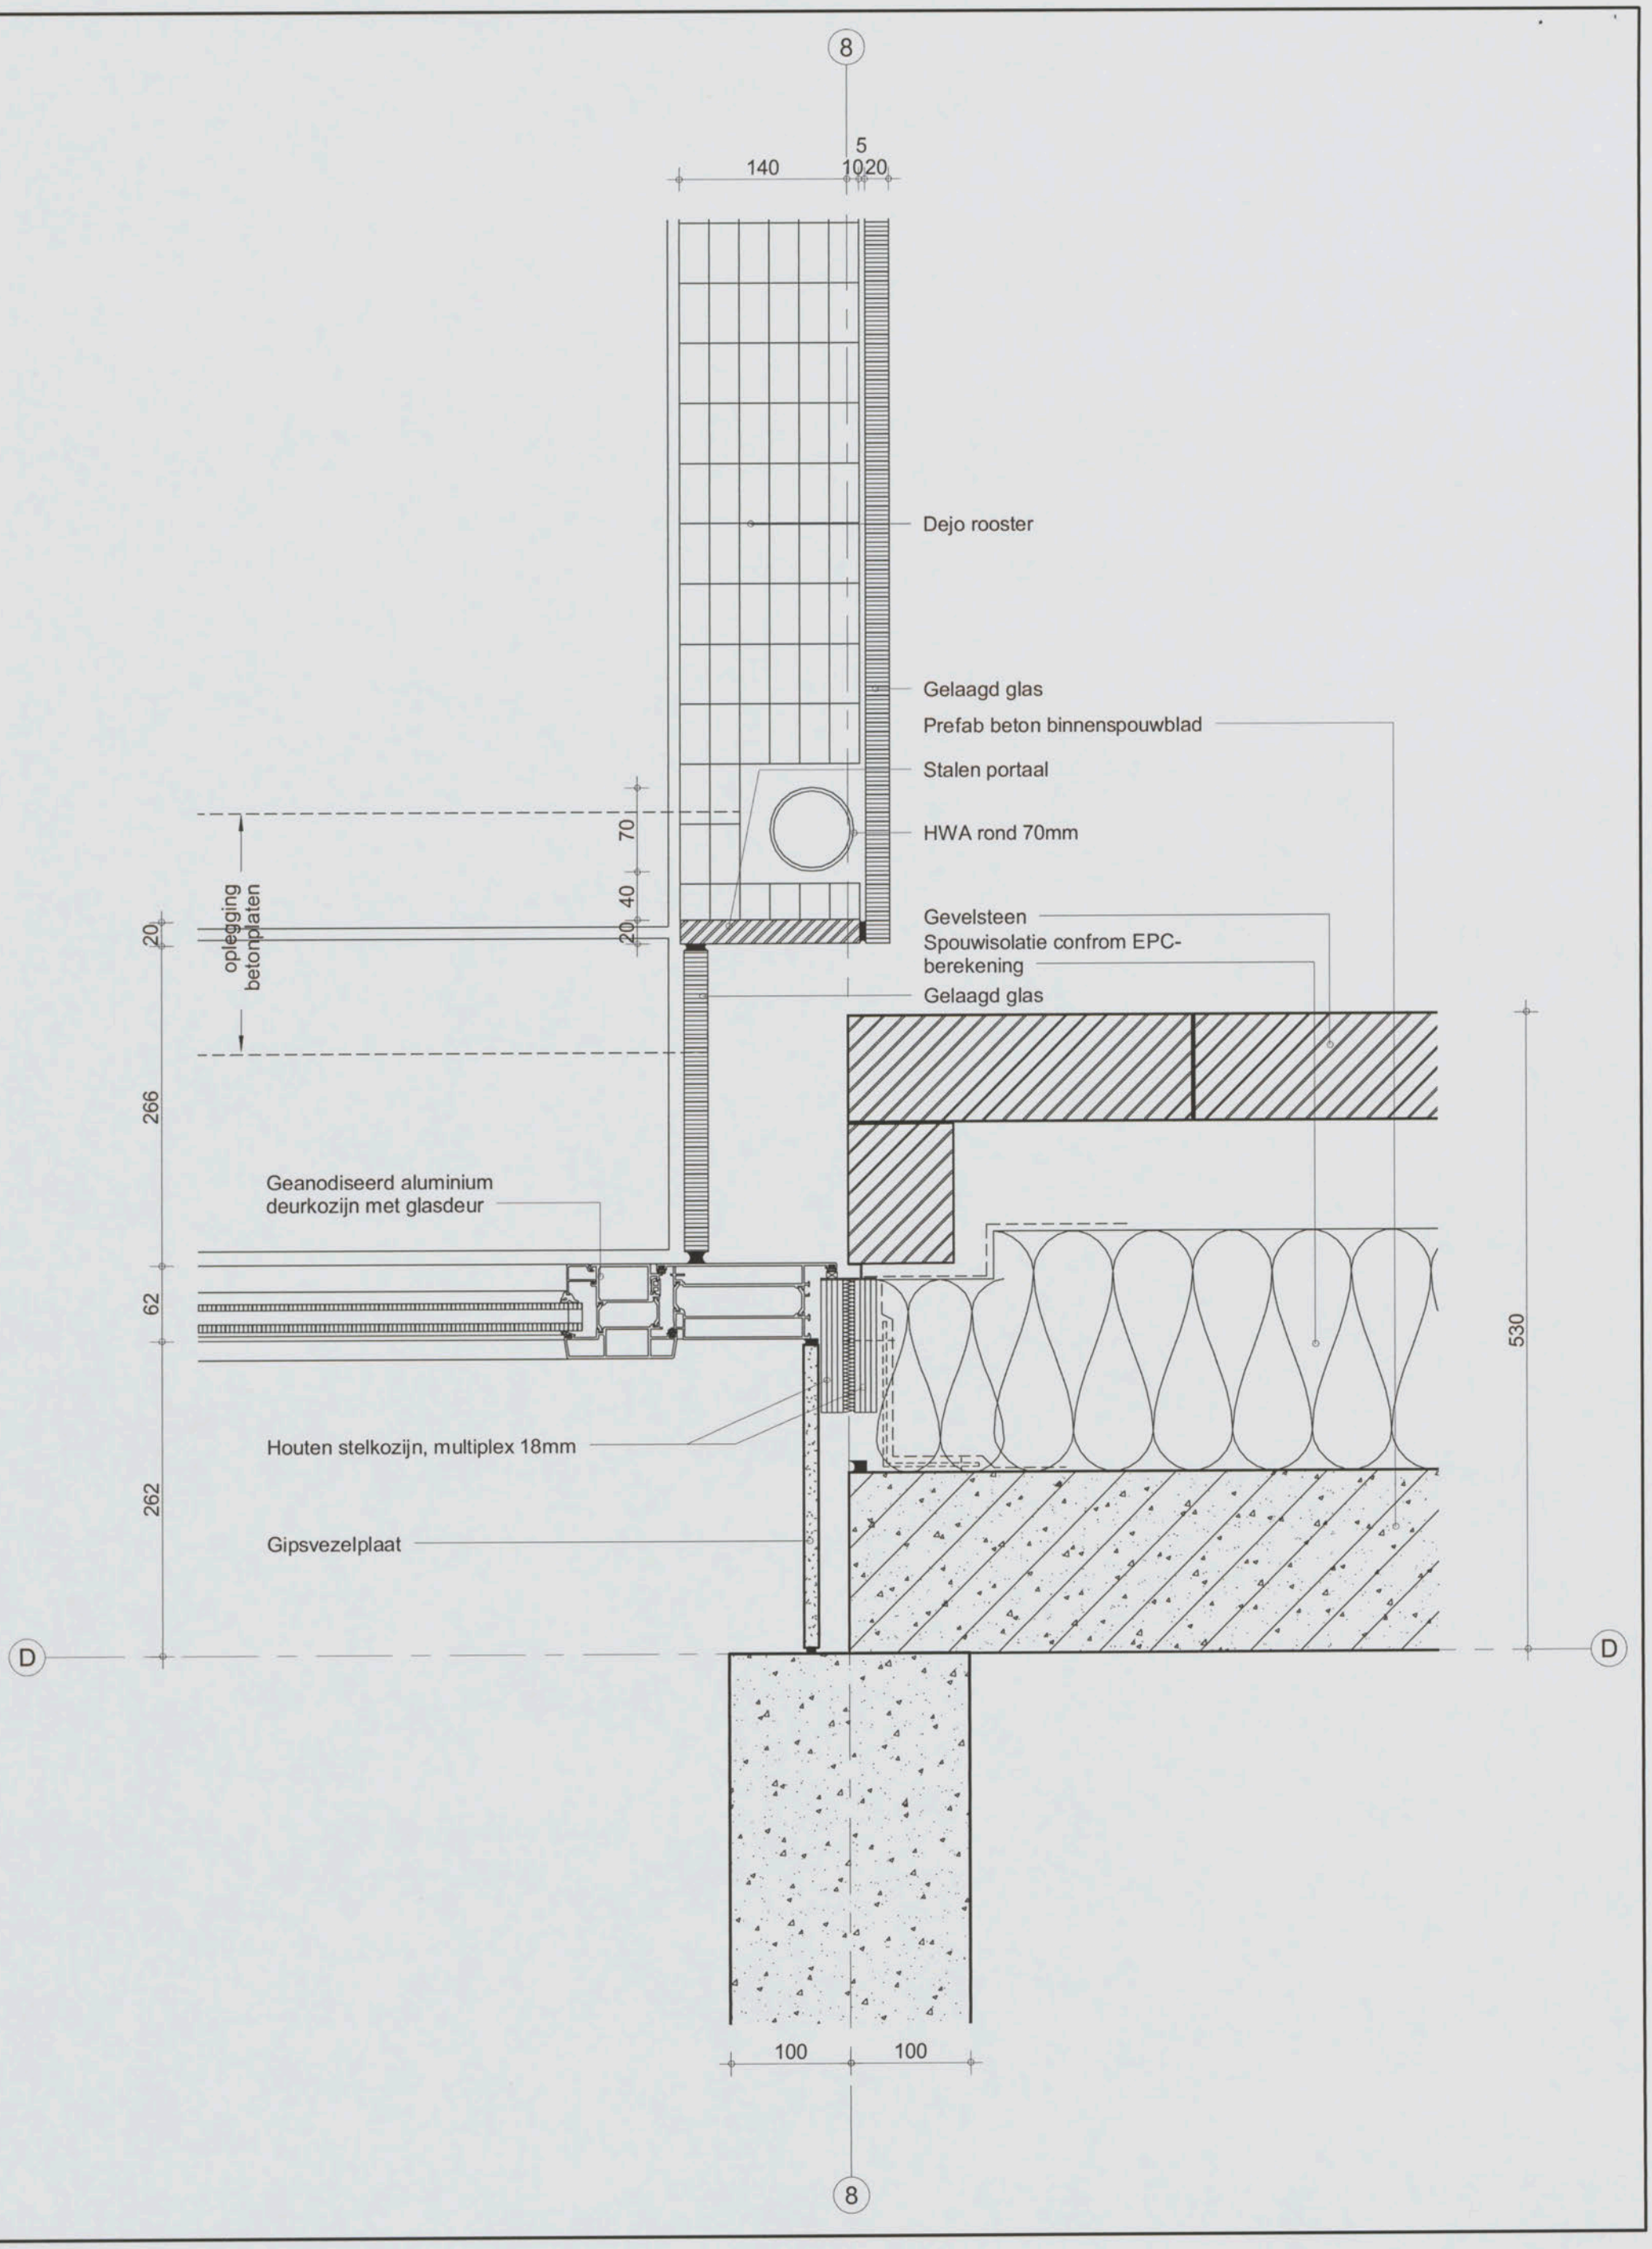

inbo wessel de jonge architecten bna bv

Inbo & Wessel de Jonge Architecten bna bv
samenwerkende architecten
Postbus 21360
3001 KD Rotterdam

Project	Amsterdam, NLR Gebouw 60
Onderwerp	Aanvraag Omgevingsvergunning Principe detail, horizontaal loopbrug langs gracehal tegen geb. 60

Projectnummer	8037/W385
Schaal	1 : 20
Datum	01-11-2012
Wijziging	
Detail	60-32

C1 B1 A1 C2 B2 A2 B5 A5 20 18 17 16 11
Patch Reference numbers on UTT
Image Engineering Scan Reference Chart TE263 Serial No. 290
10 09 03 02 01 C7 B7 A7 C8 B8 A8 C9 B9
the scale towards document

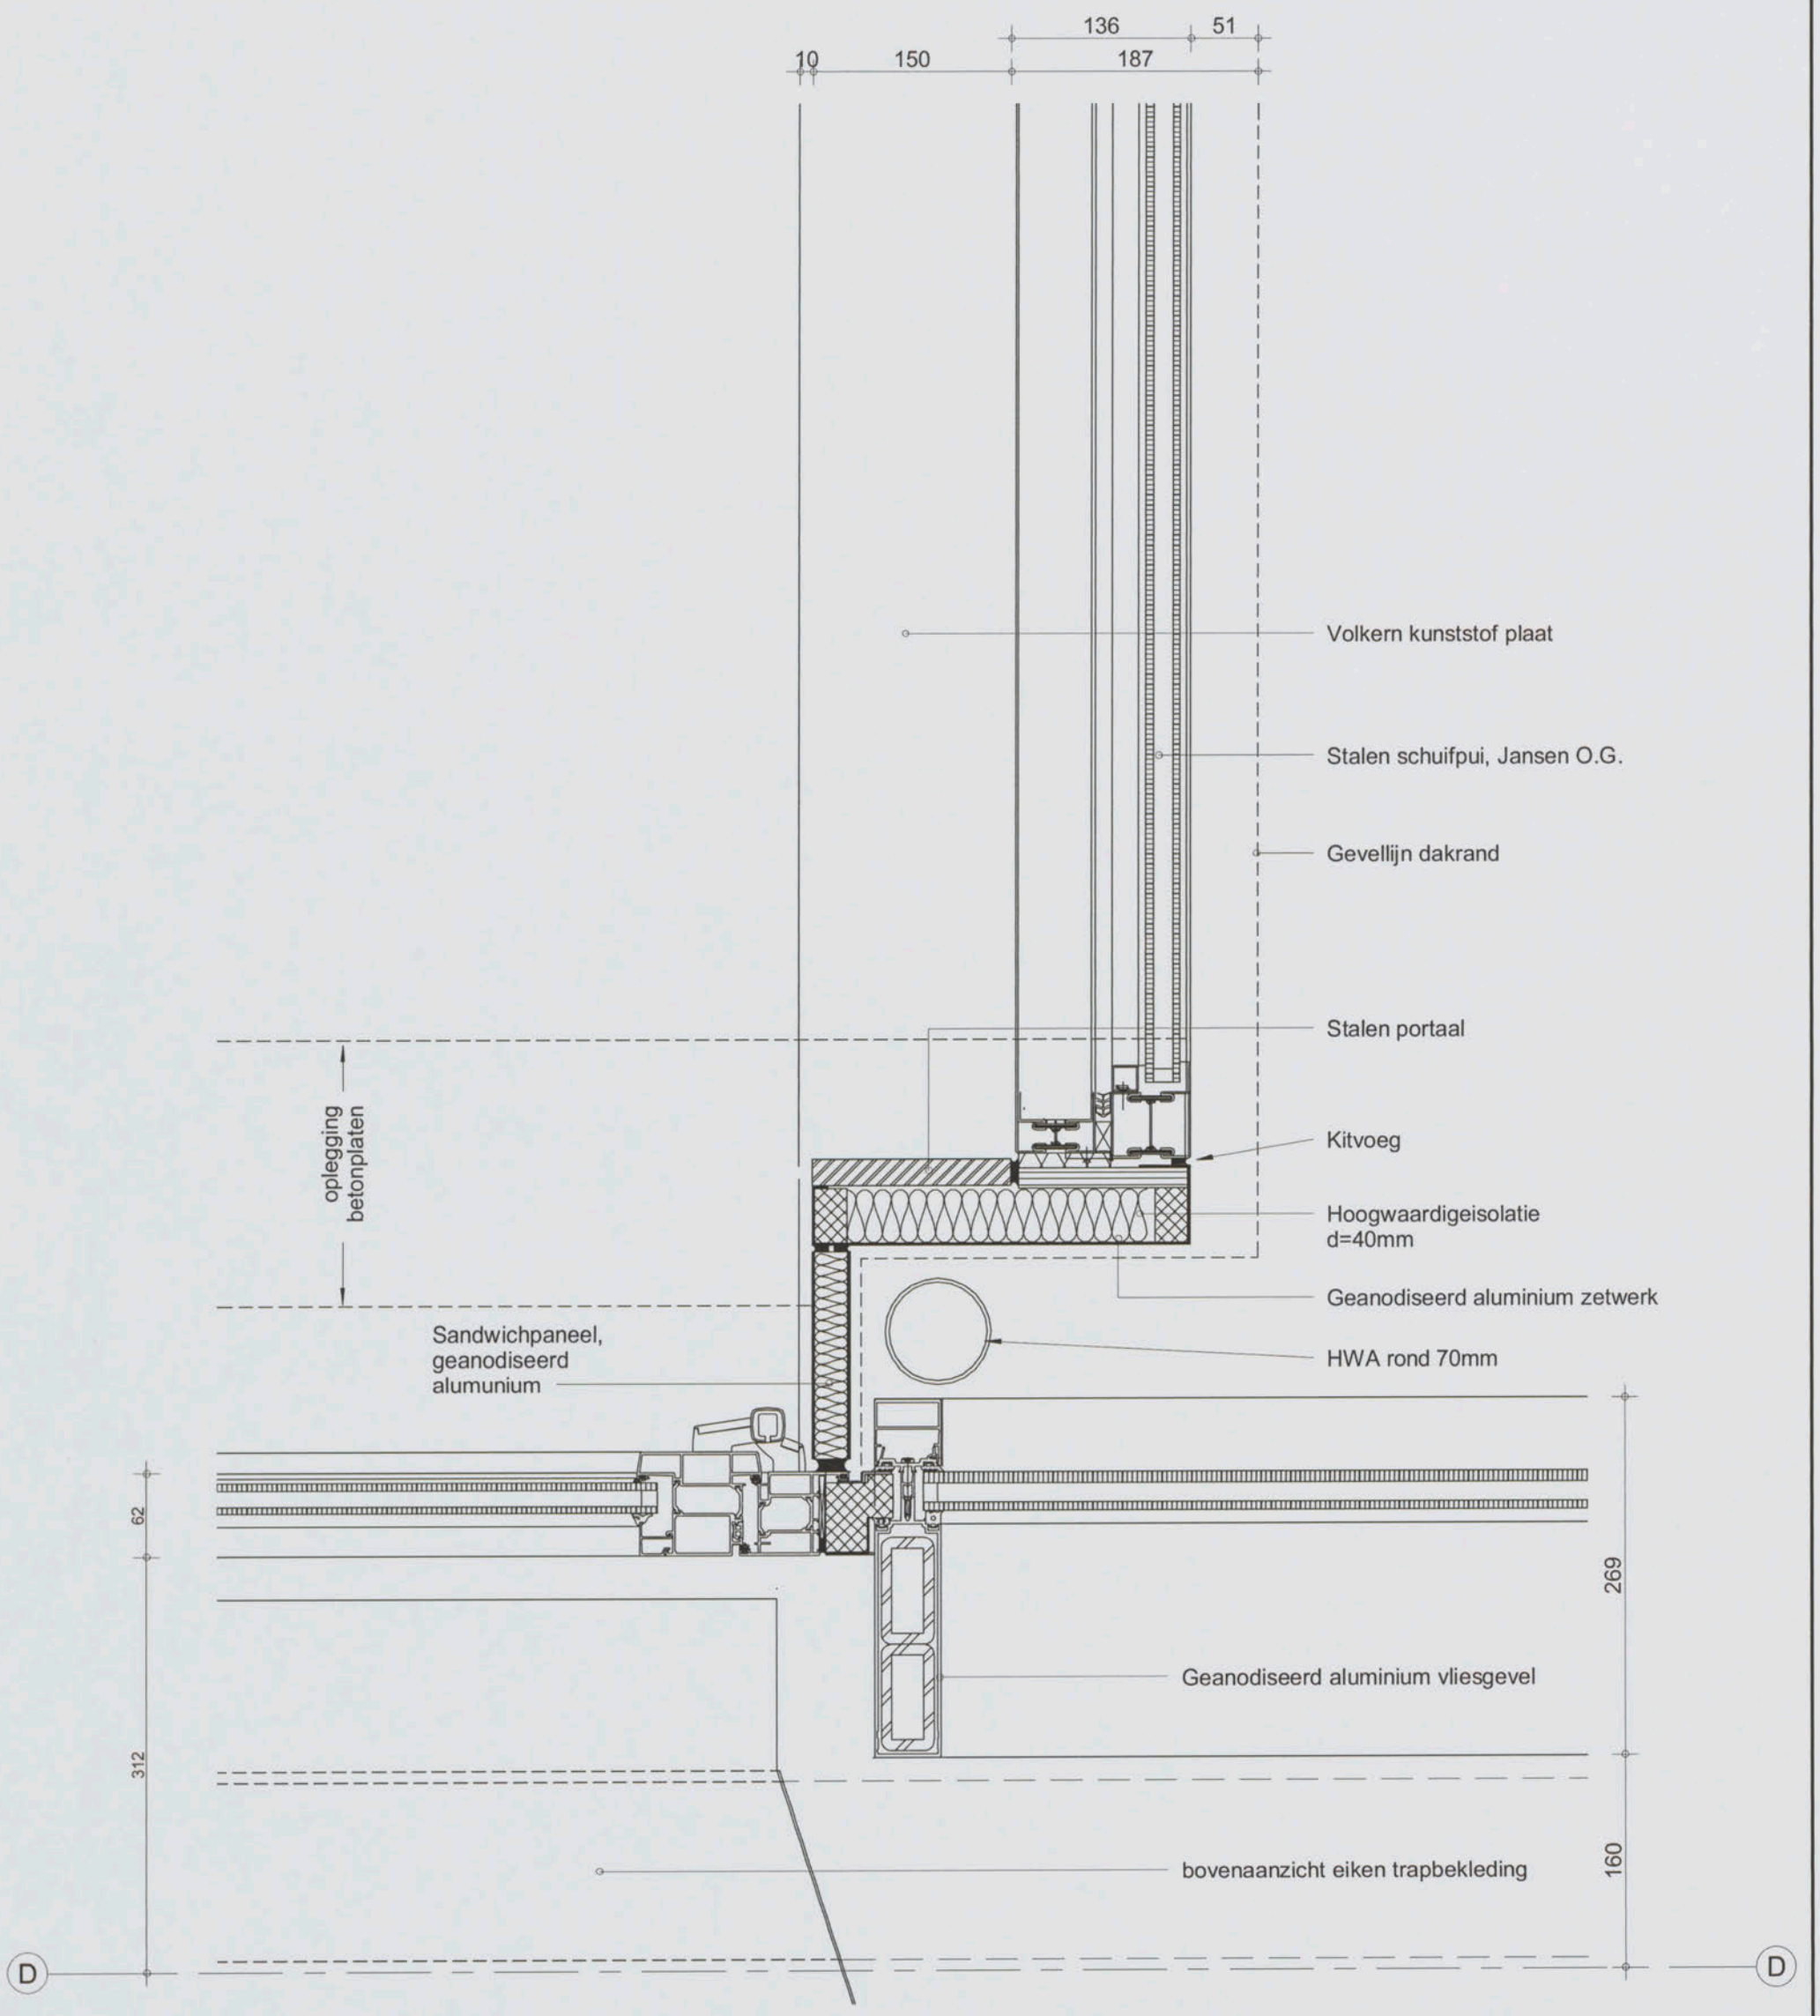

inbo wessel de jonge architecten bna bv

Inbo & Wessel de Jonge Architecten bna bv
samenwerkende architecten
Postbus 21360
3001 KD Rotterdam

Project	Amsterdam, NLR Gebouw 60	**Projectnummer**	8037/W385
		Schaal	1 : 5
		Datum	01-11-2012
		Wijziging	
Onderwerp	Aanvraag Omgevingsvergunning Principe detail, horizontaal aansluiting loopbrug van geb. 40 naar geb. 60	**Detail**	60-33

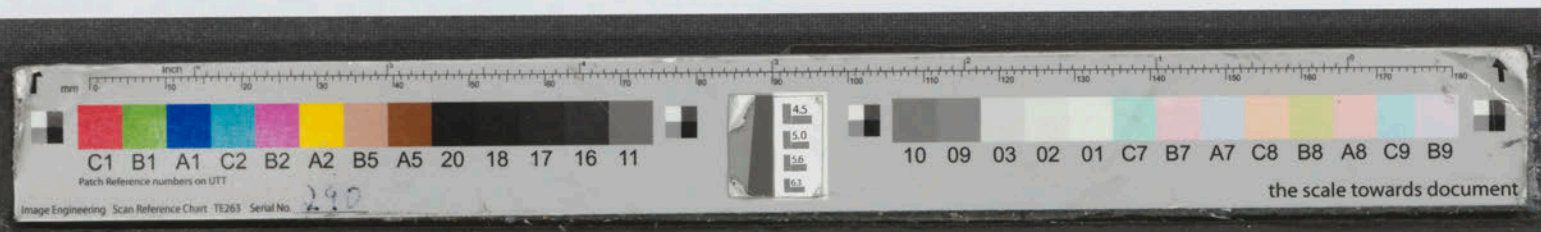

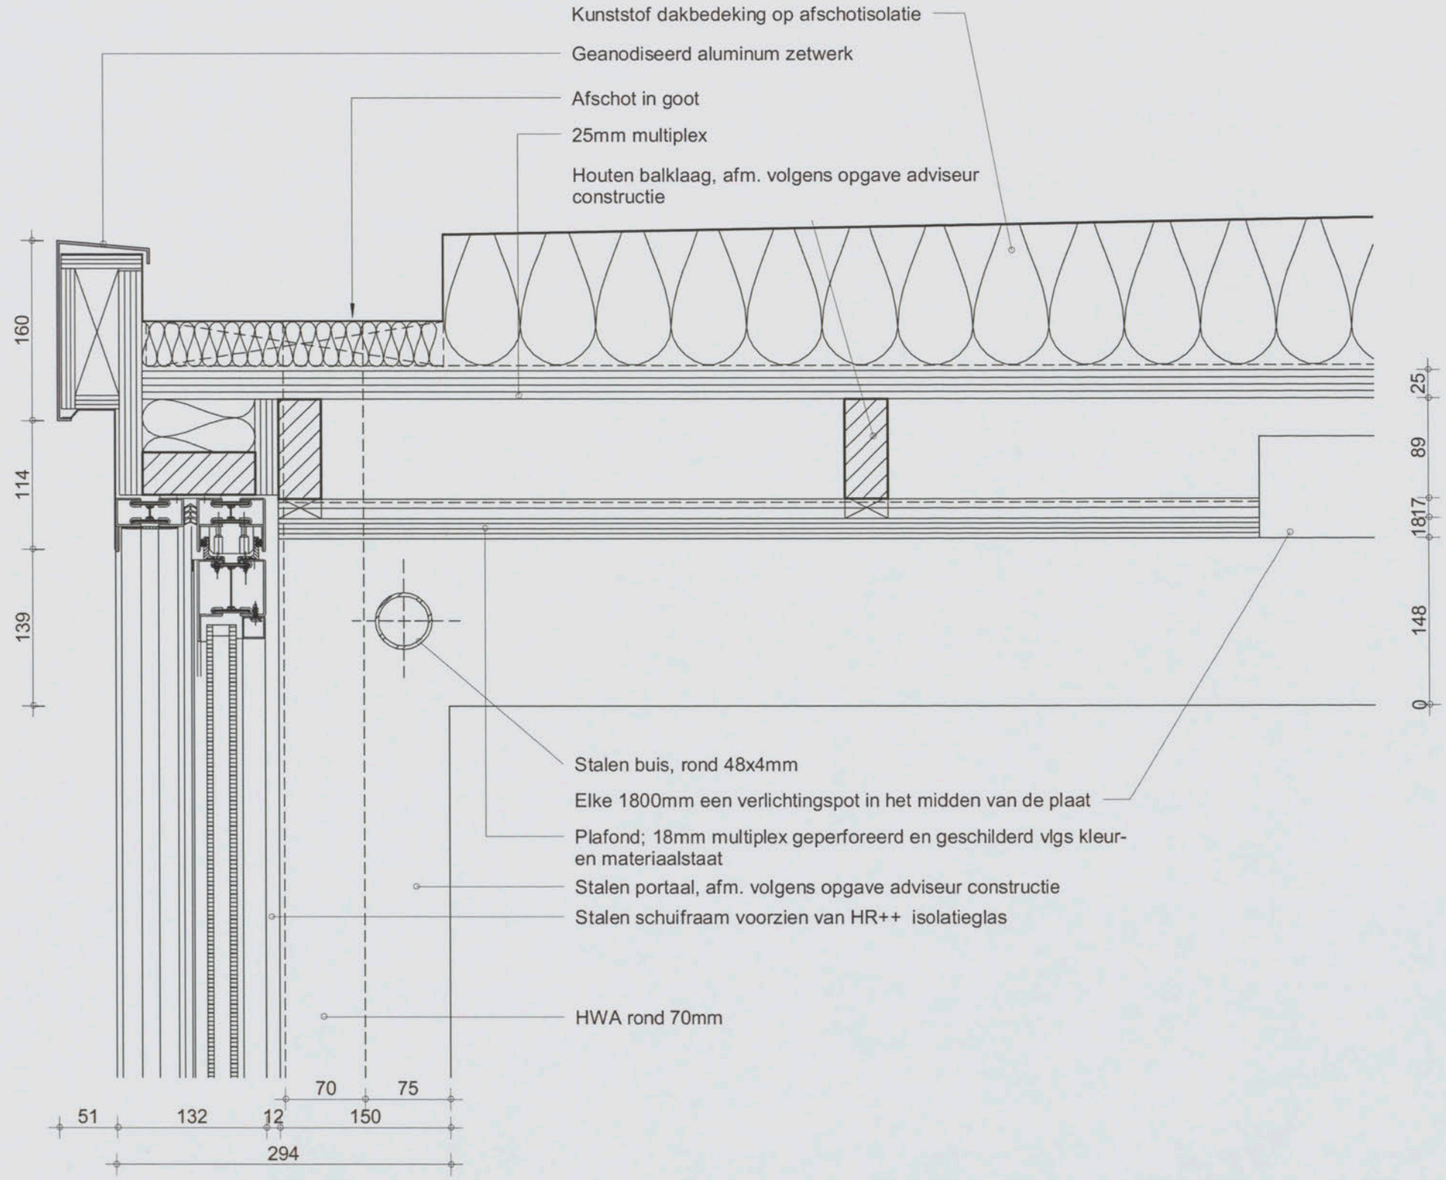

inbo wessel de jonge architecten bna bv

Inbo & Wessel de Jonge Architecten bna bv
samenwerkende architecten
Postbus 21360
3001 KD Rotterdam

Project	Amsterdam, NLR Gebouw 60
Onderwerp	Aanvraag Omgevingsvergunning Principe detail, vertikaal Dakrand geisoleerde loopbrug
Projectnummer	8037/W385
Schaal	1 : 5
Datum	01-11-2012
Wijziging	
Detail	60-34

the scale towards document

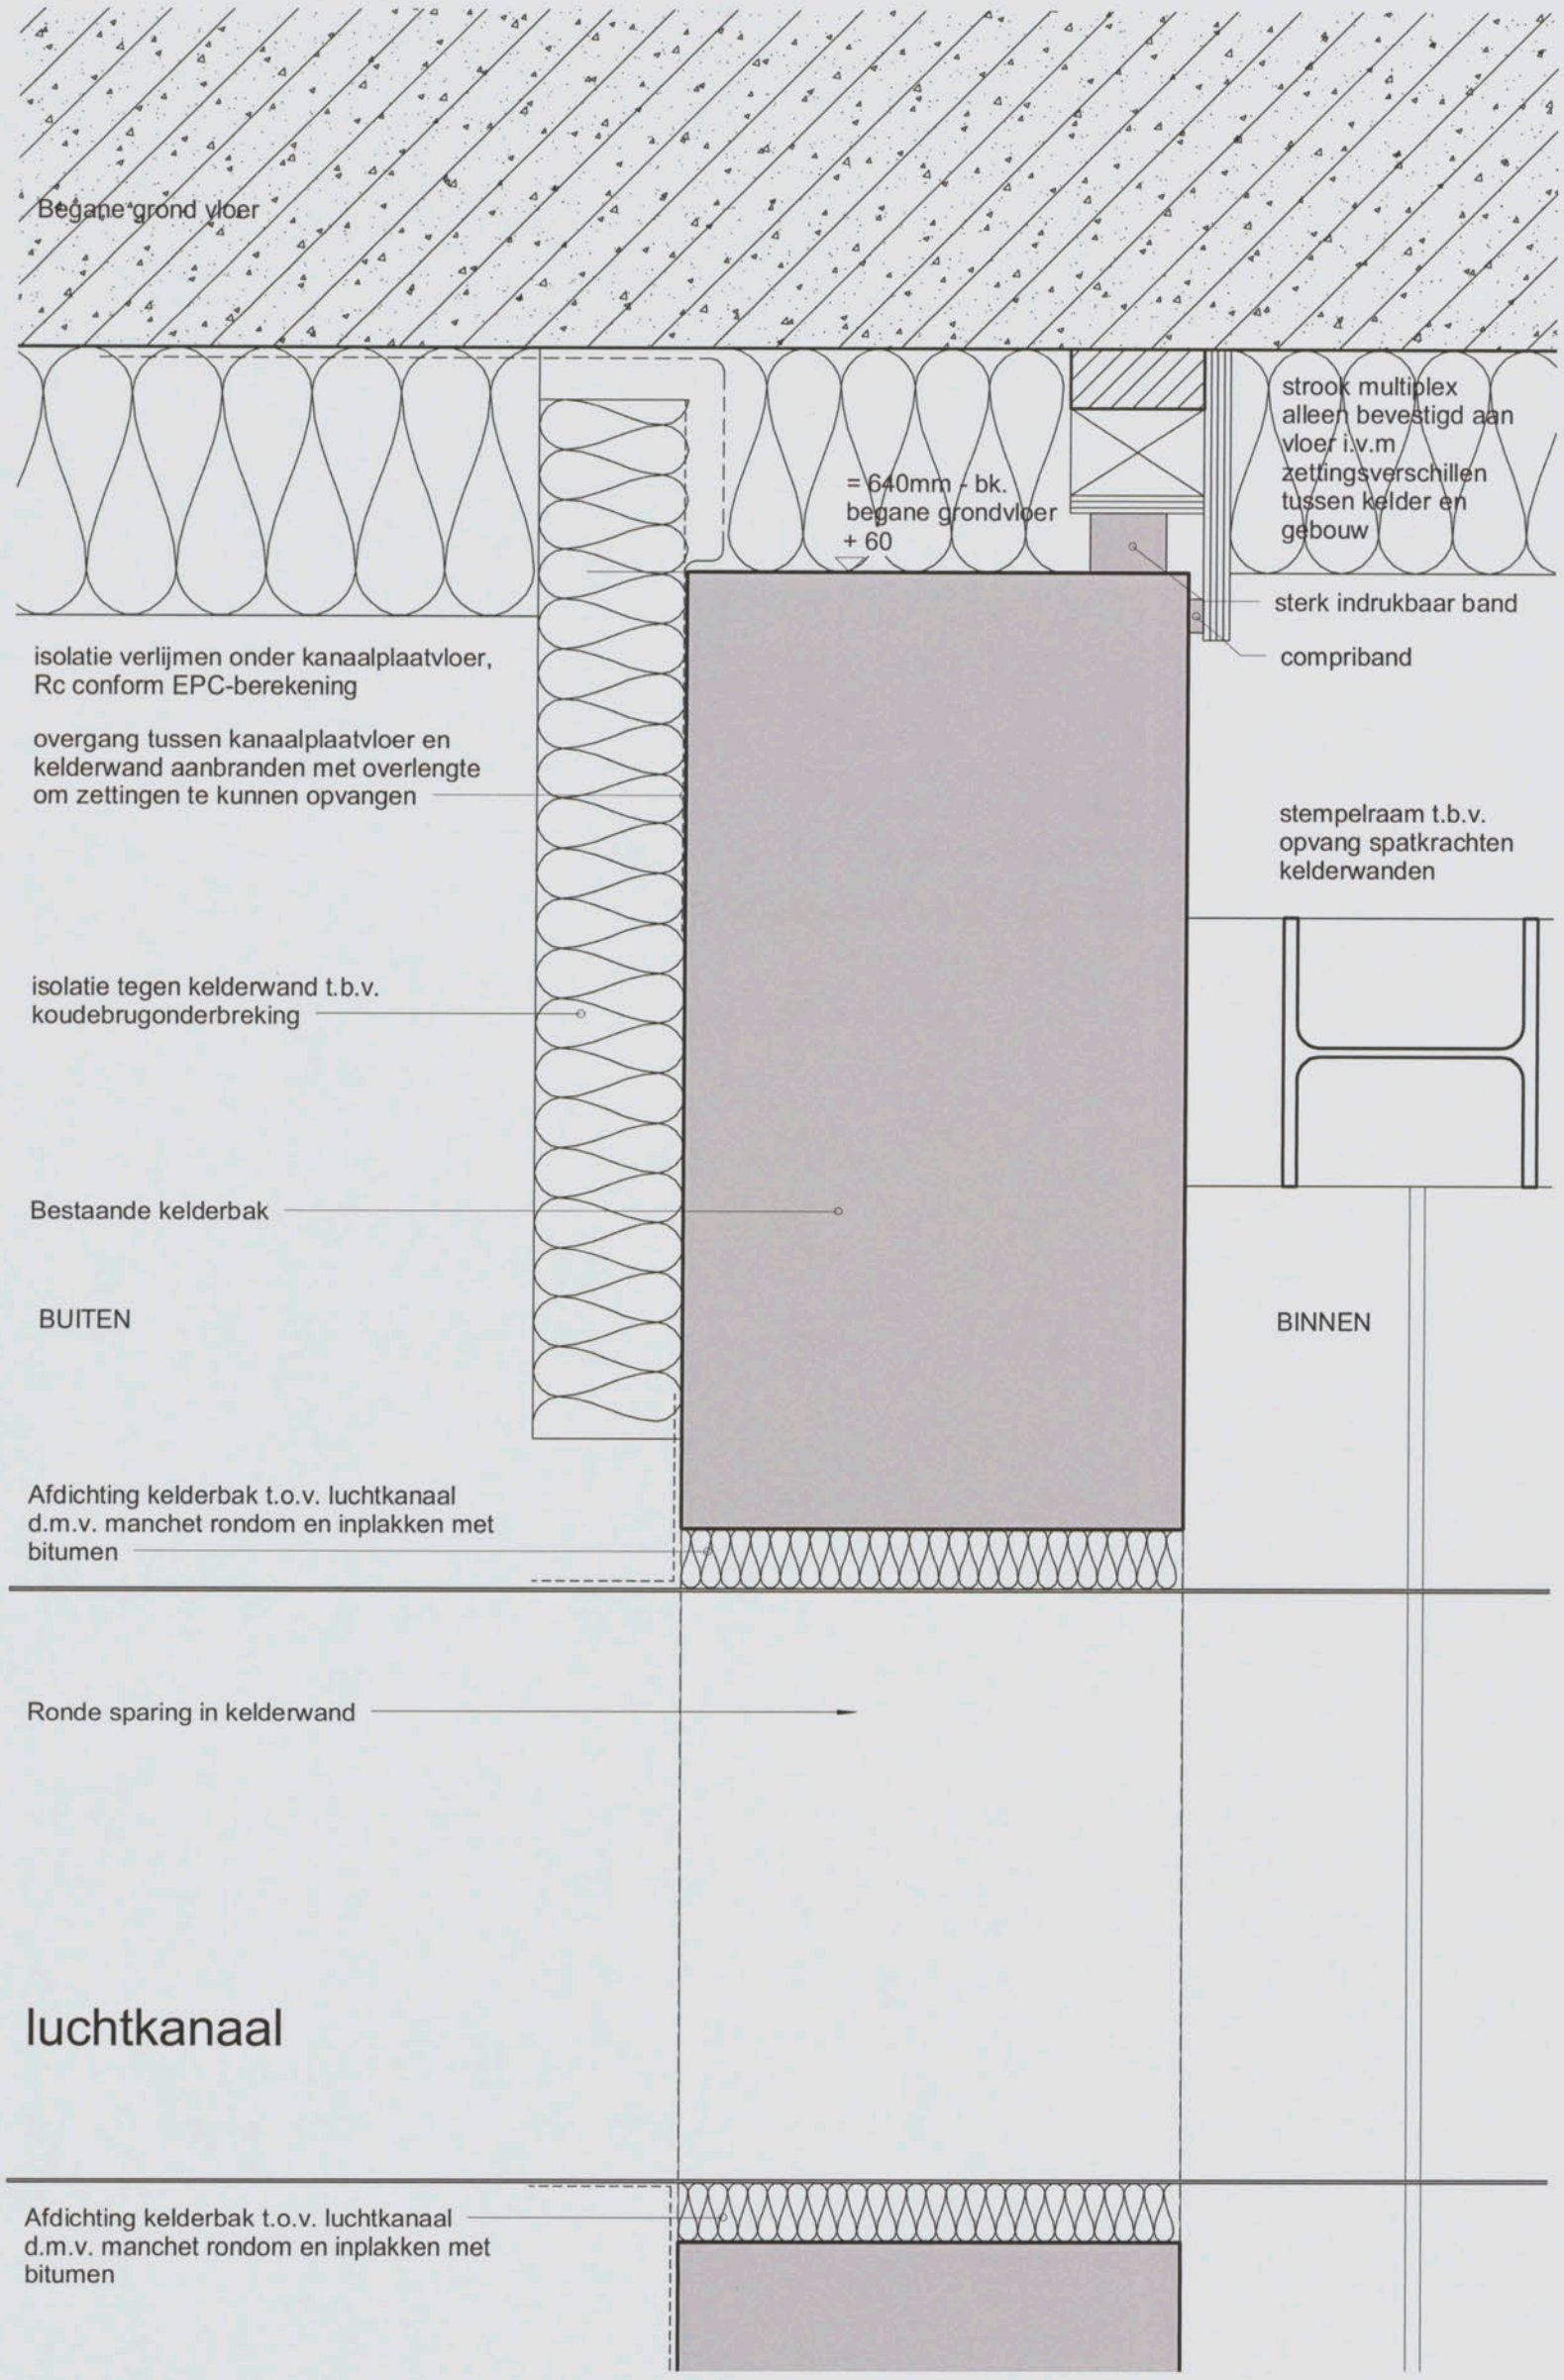

inbo wessel de jonge architecten bna bv

Inbo & Wessel de Jonge Architecten bna bv
samenwerkende architecten
Postbus 21360
3001 KD Rotterdam

Project	Amsterdam, NLR Gebouw 60	**Projectnummer**	8037/W385
		Schaal	1 : 5
		Datum	01-11-2012
Onderwerp	Aanvraag Omgevingsvergunning Principe detail, vertikaal aansluiting kelderbak op begane grond vloer	**Wijziging**	
		Detail	60-35

C1 B1 A1 C2 B2 A2 B5 A5 20 18 17 16 11
Patch Reference numbers on UTT
10 09 03 02 01 C7 B7 A7 C8 B8 A8 C9 B9
the scale towards document
Image Engineering Scan Reference Chart TE263 Serial No. 240

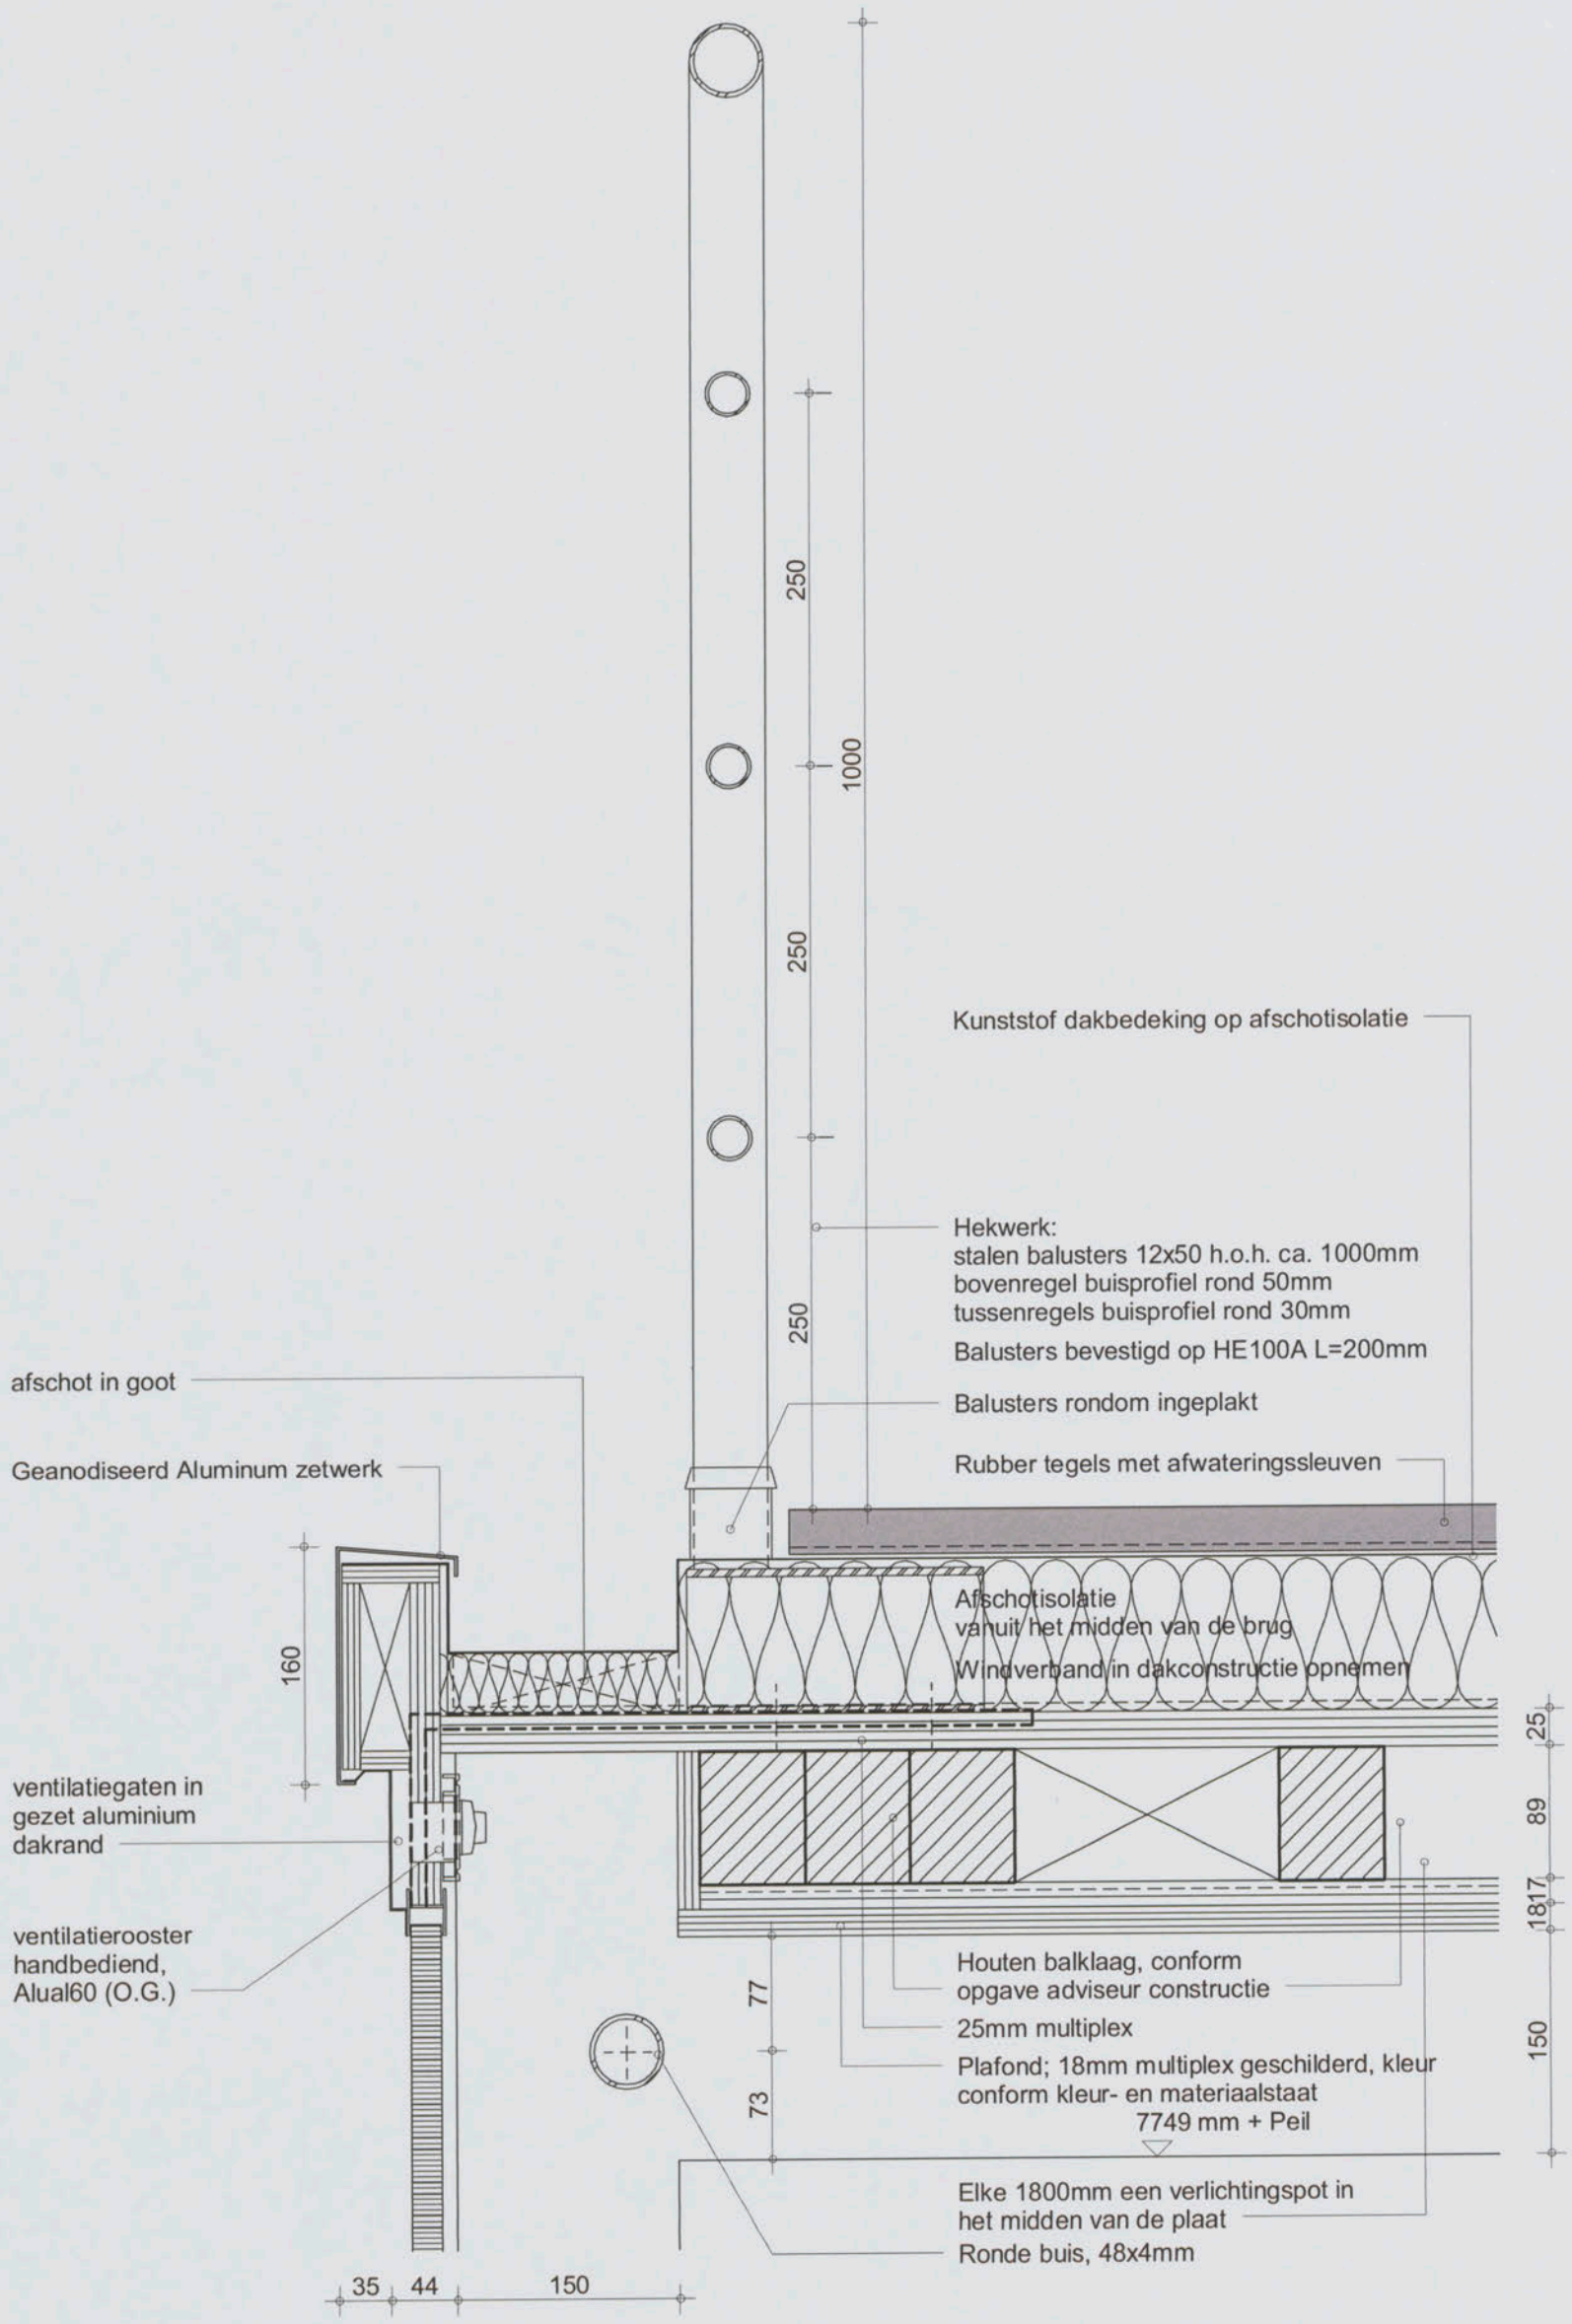

inbo wessel de jonge architecten bna bv

Inbo & Wessel de Jonge Architecten bna bv
samenwerkende architecten
Postbus 21360
3001 KD Rotterdam

Project	Amsterdam, NLR Gebouw 60	**Projectnummer**	8037/W385
		Schaal	1 : 5
		Datum	01-11-2012
		Wijziging	
Onderwerp	Aanvraag Omgevingsvergunning Principe detail, vertikaal dakrand loopbrug tussen gebouw 60 en 20	**Detail**	60-36

C1 B1 A1 C2 B2 A2 B5 A5 20 18 17 16 11
Patch Reference numbers on UT7
Image Engineering Scan Reference Chart TE263 Serial No.
10 09 03 02 01 C7 B7 A7 C8 B8 A8 C9 B9
the scale towards document

7

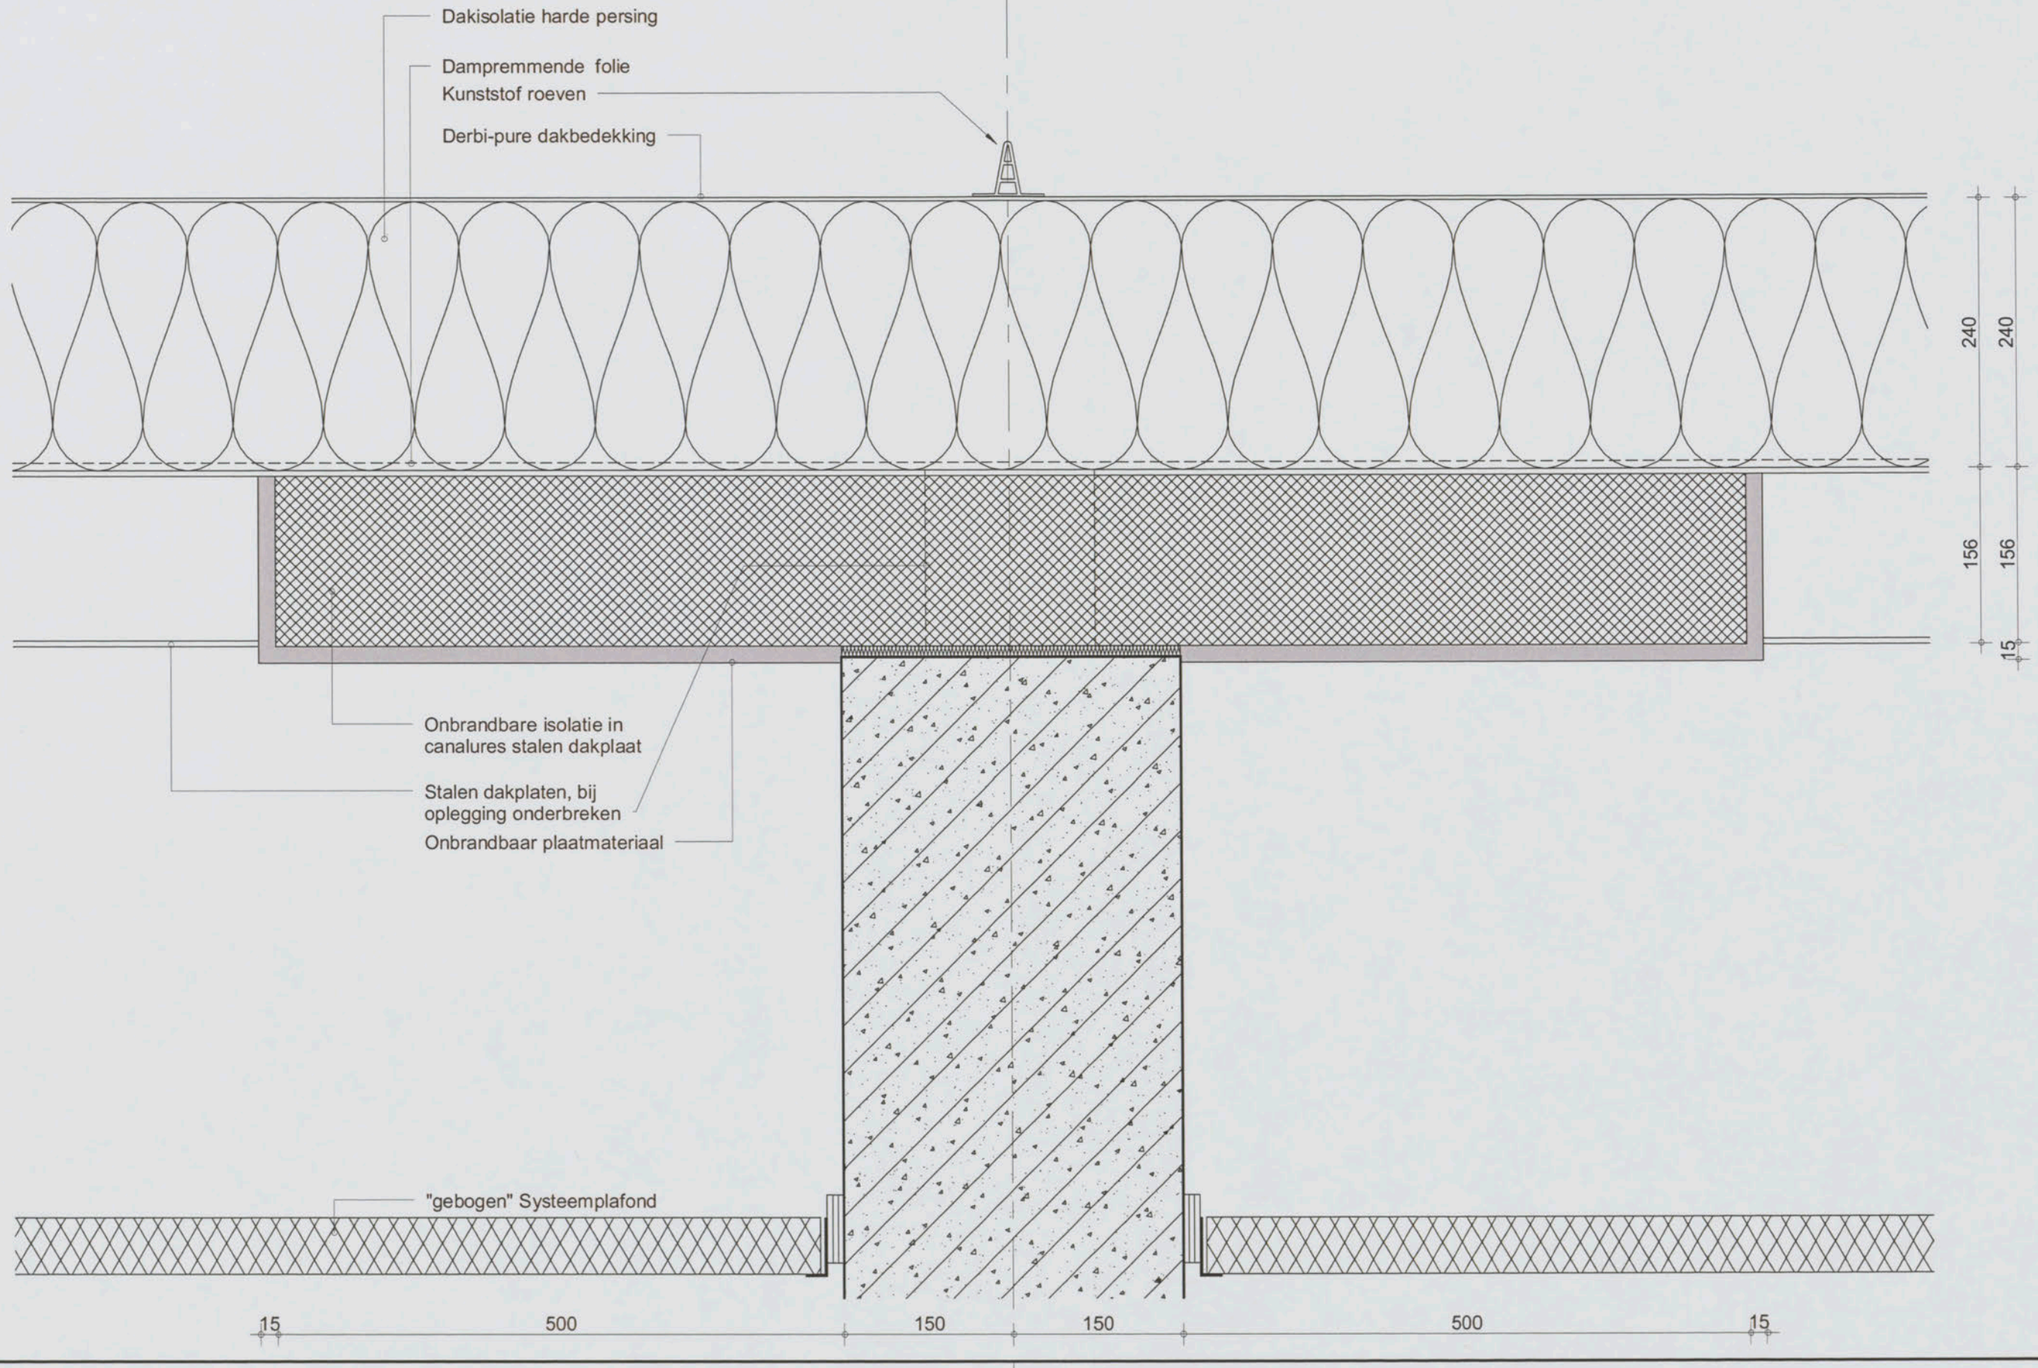

Inbo & Wessel de Jonge Architecten bna bv
samenwerkende architecten
Postbus 21360
3001 KD Rotterdam

Project	Amsterdam, NLR Gebouw 60	**Projectnummer**	8037/W385
		Schaal	1 : 5
		Datum	01-11-2012
Onderwerp	Aanvraag Omgevingsvergunning Principe detail, horizontaal Aansluiting brandwerende wand op staaldak	**Wijziging**	
		Detail	60-37

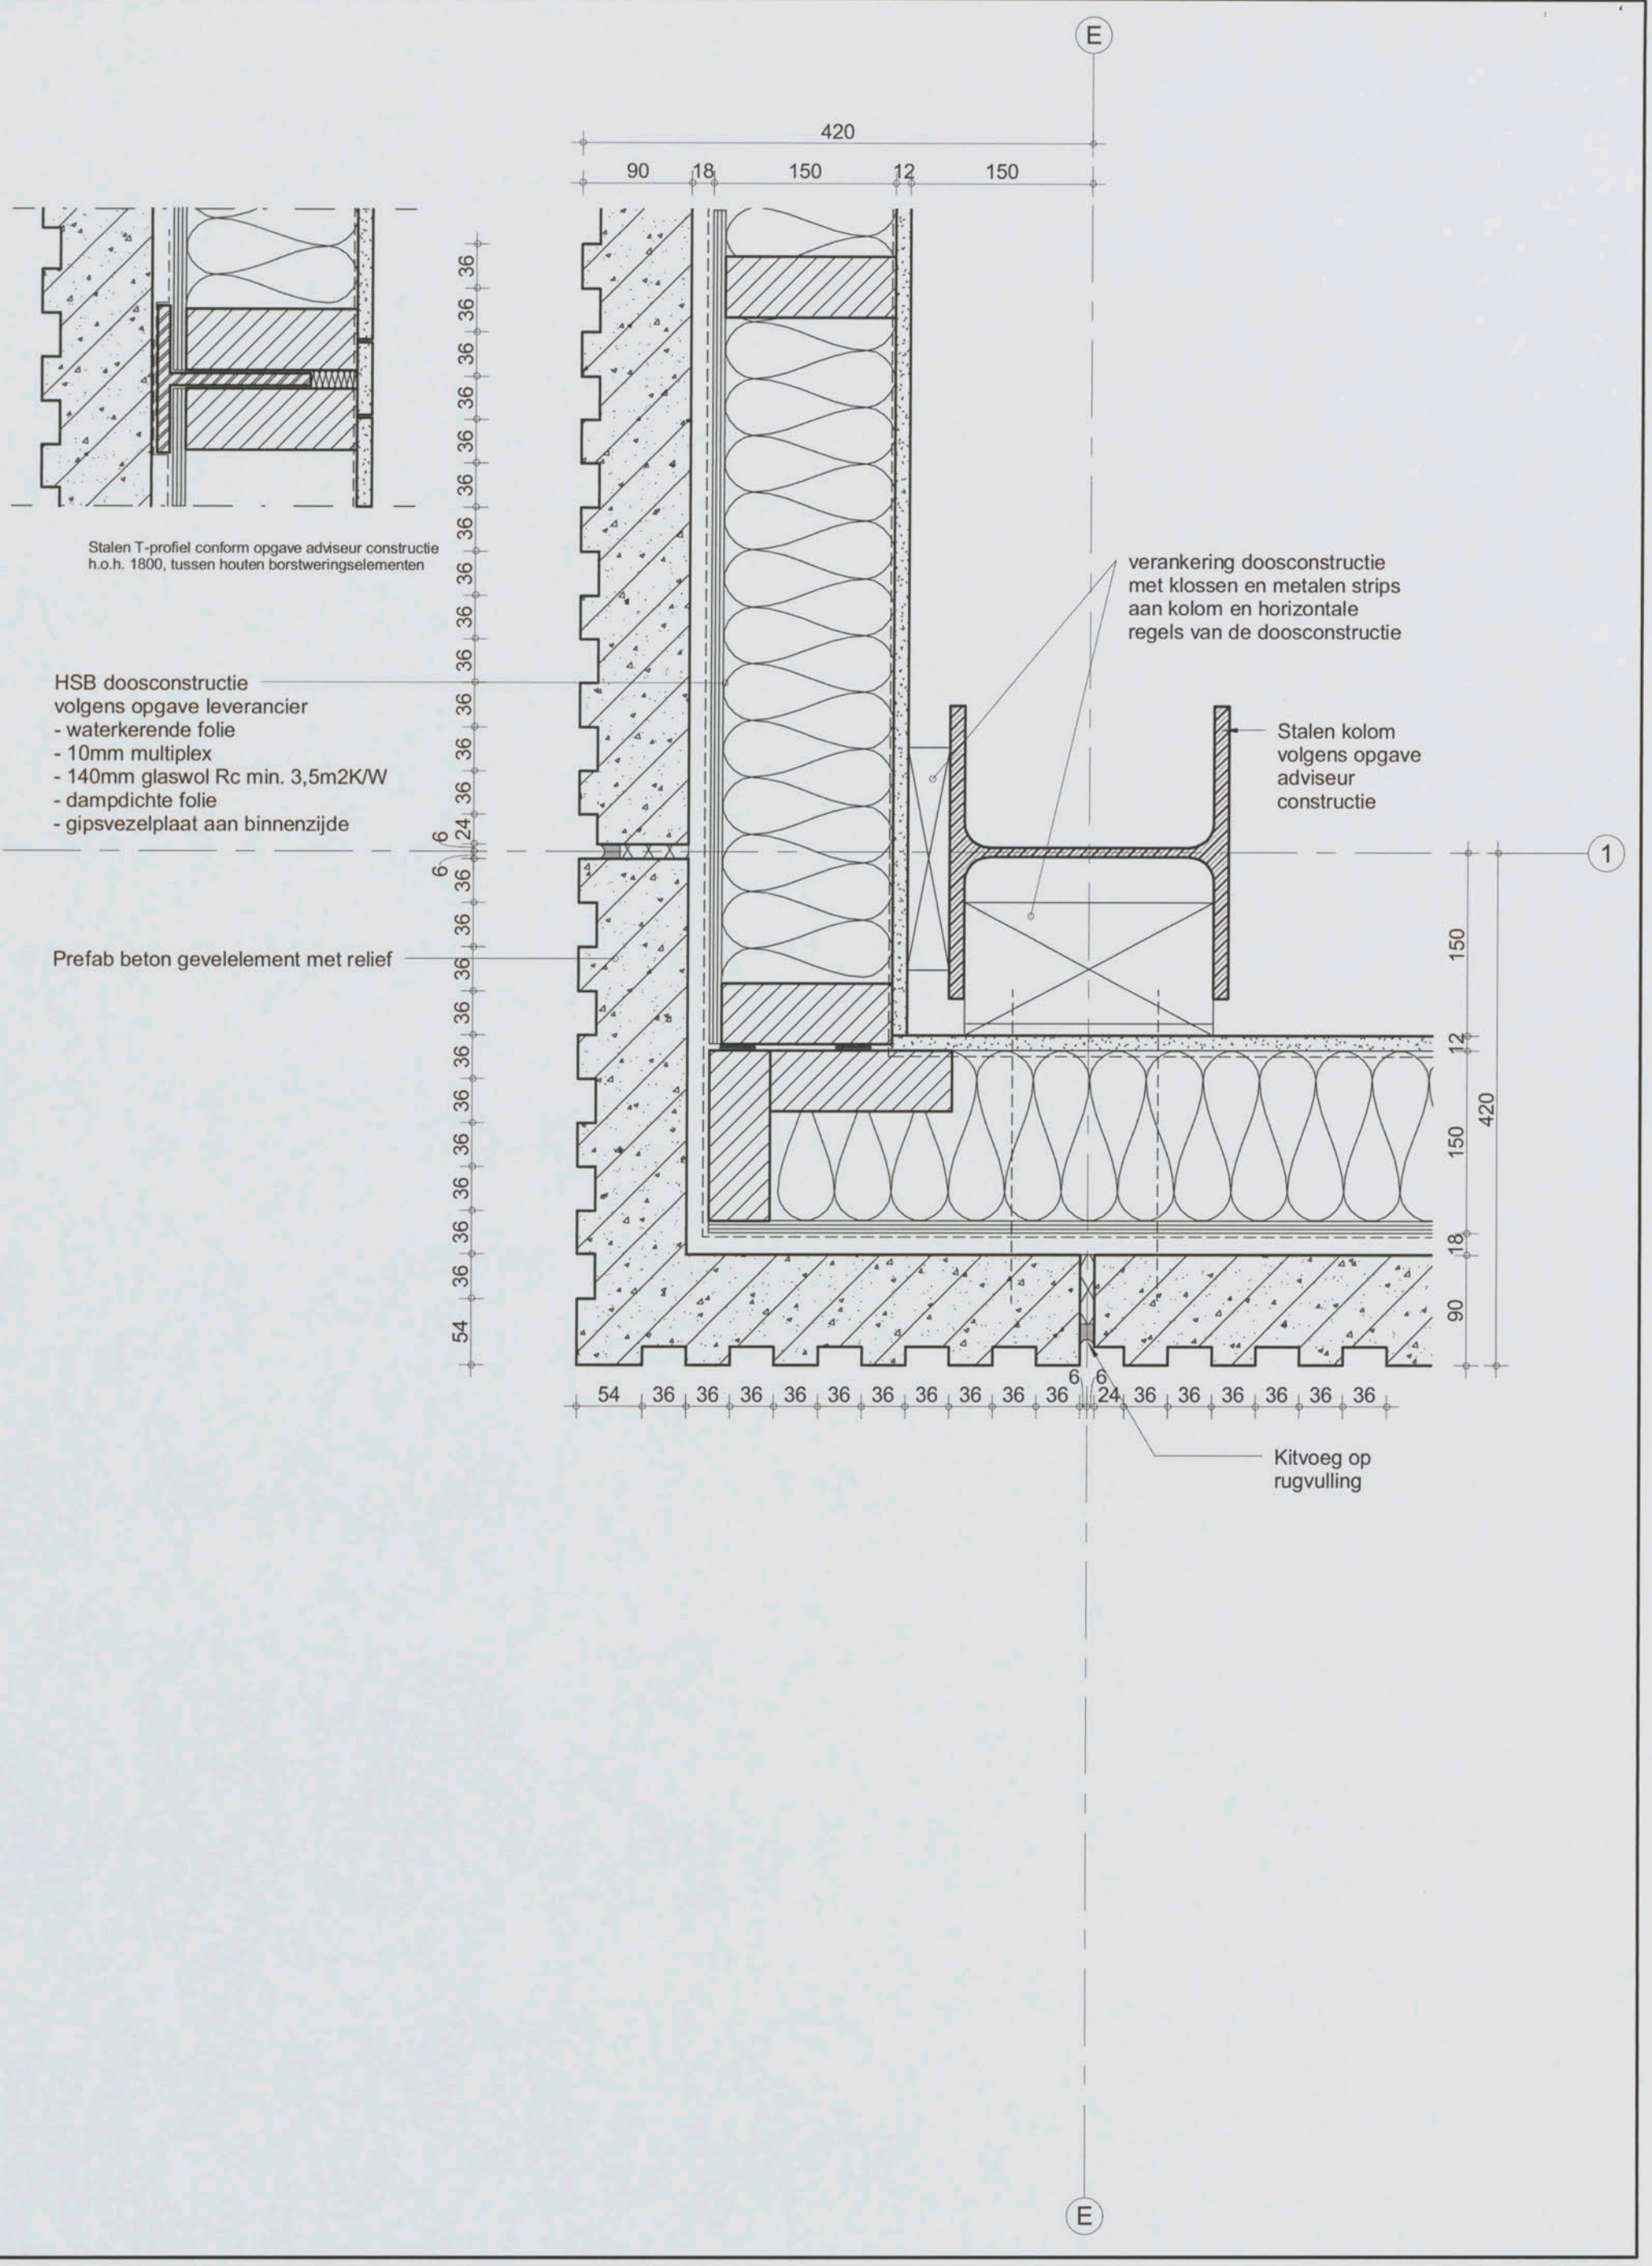

inbo wessel de jonge architecten bna bv

Inbo & Wessel de Jonge Architecten bna bv
samenwerkende architecten
Postbus 21360
3001 KD Rotterdam

Project	Amsterdam, NLR Gebouw 60
Onderwerp	Aanvraag Omgevingsvergunning Principe detail, horizontaal hoek plint gracehal

Projectnummer	8037/W385
Schaal	1 : 5
Datum	01-11-2012
Wijziging	
Detail	60-38

C1 B1 A1 C2 B2 A2 B5 A5 20 18 17 16 11
Patch Reference numbers on UTT
Image Engineering Scan Reference Chart TE263 Serial No. 290
10 09 03 02 01 C7 B7 A7 C8 B8 A8 C9 B9
the scale towards document

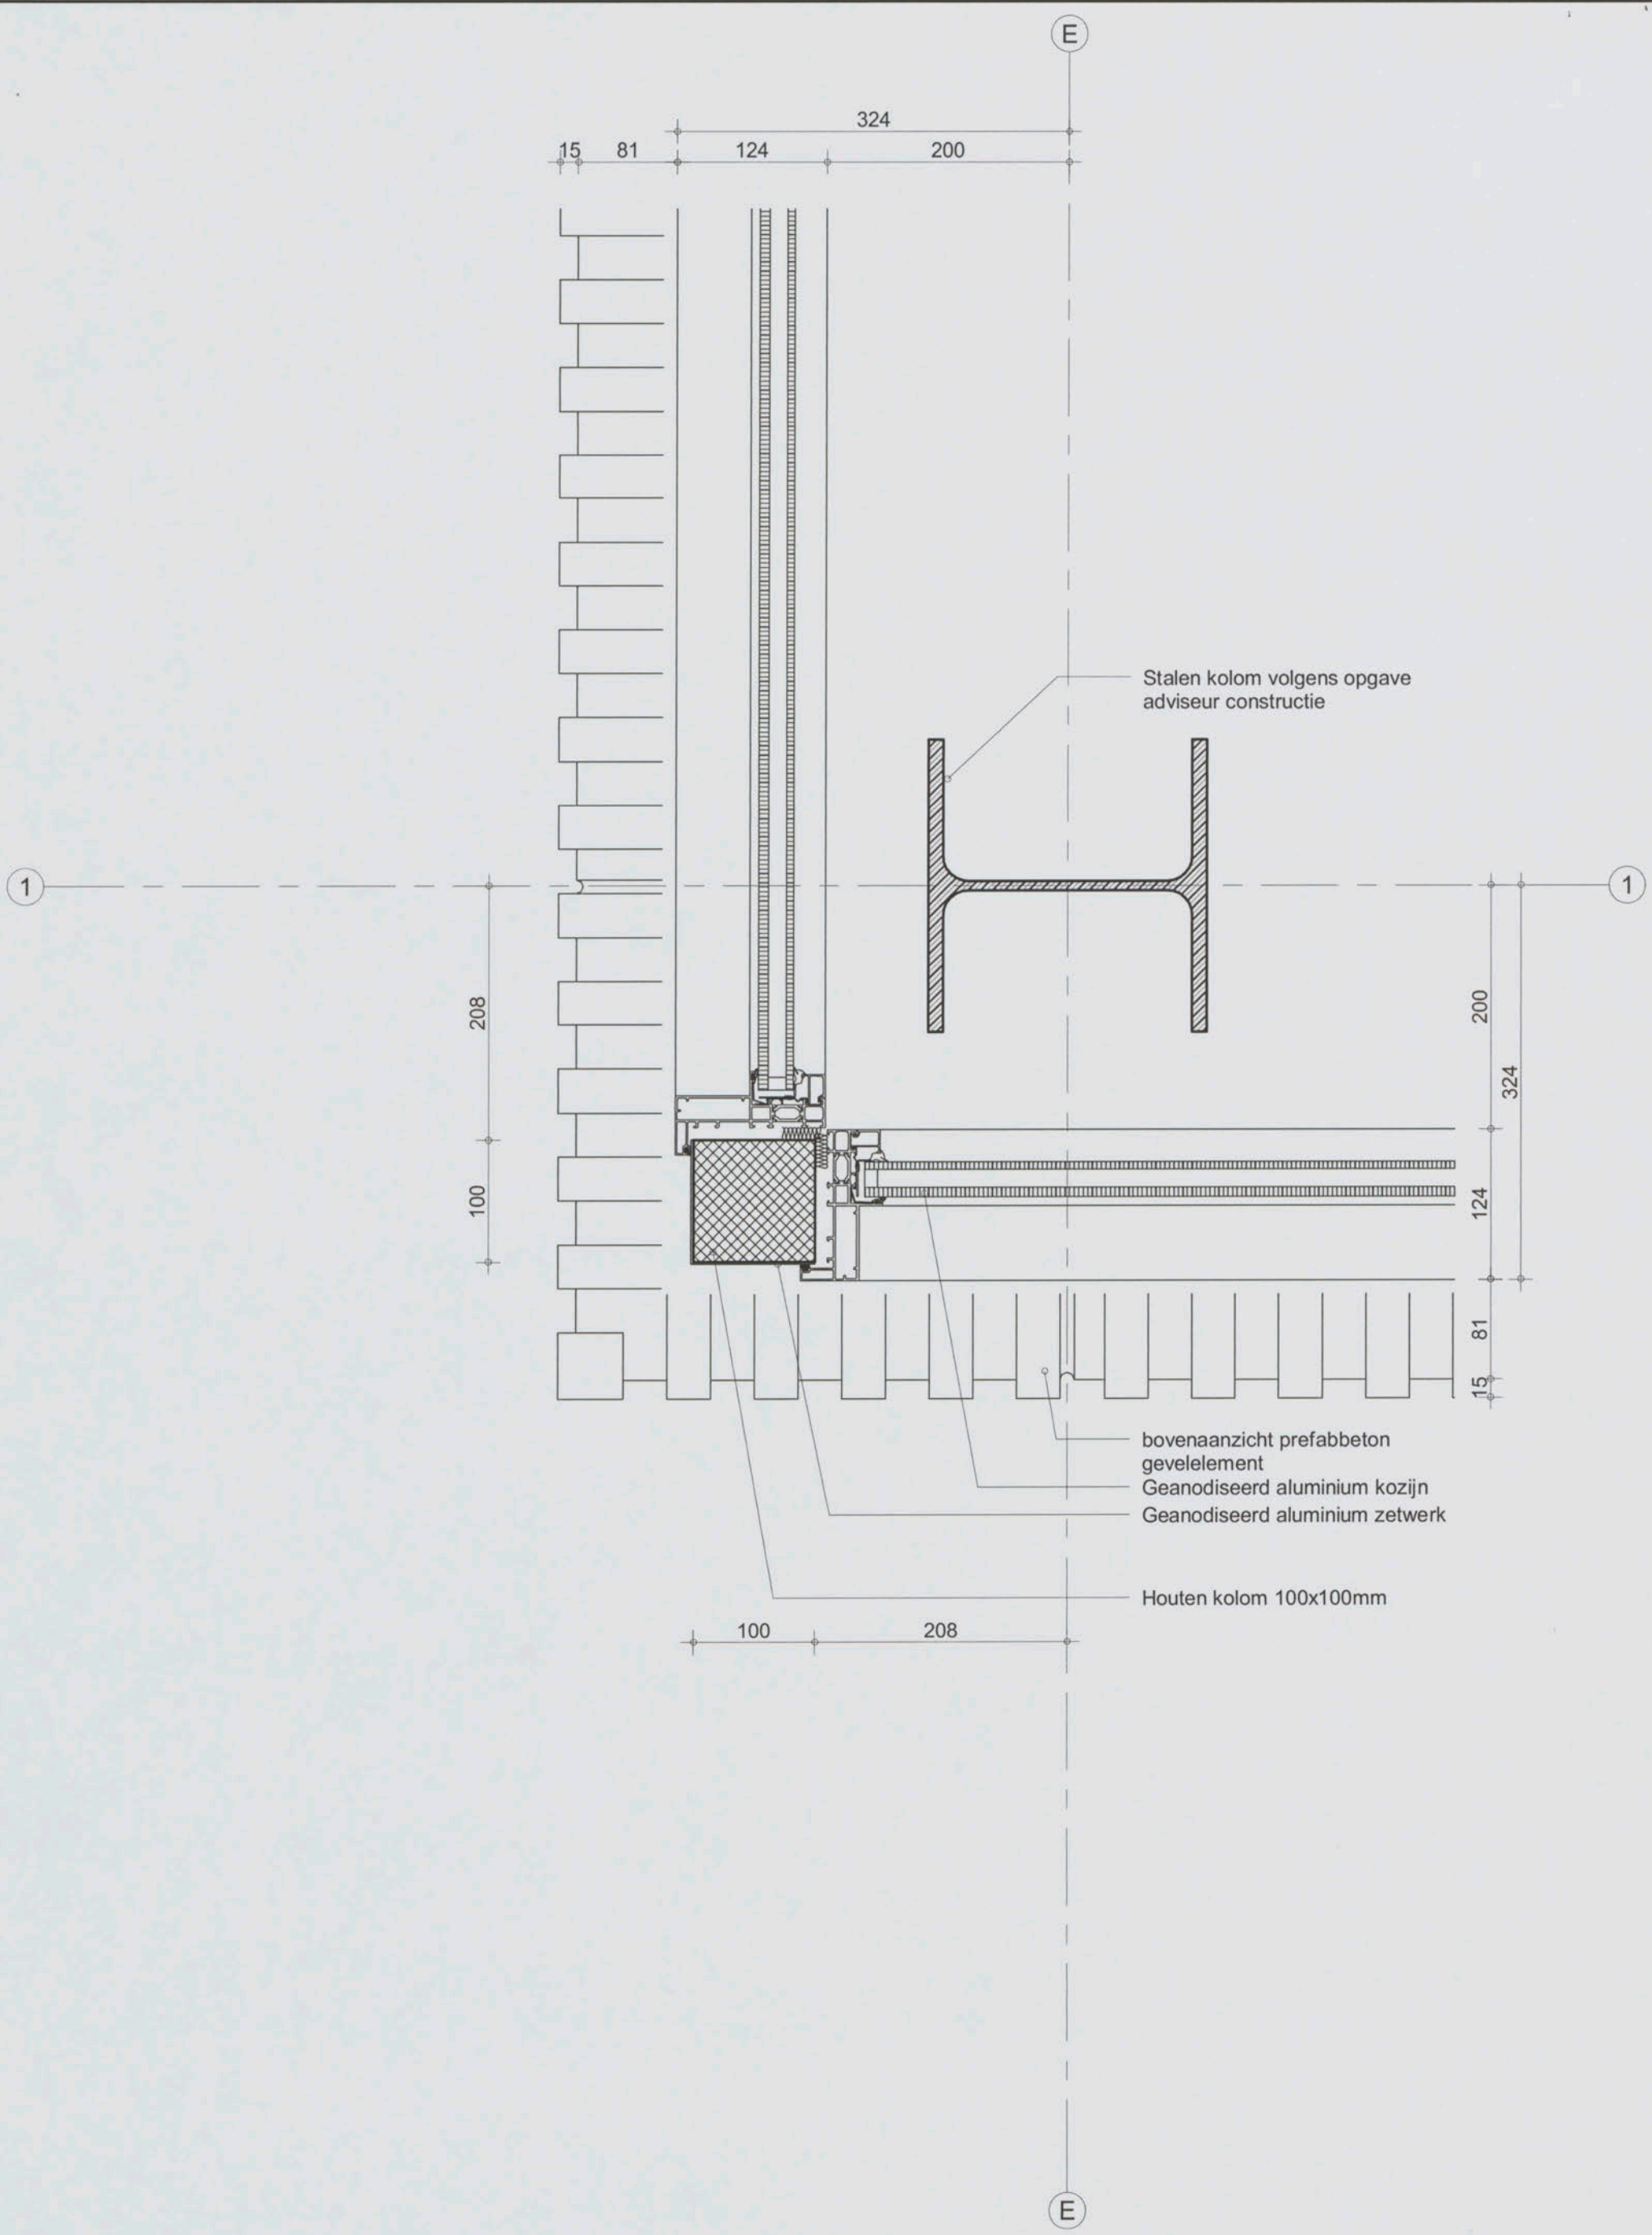

inbo wessel de jonge architecten bna bv

Inbo & Wessel de Jonge Architecten bna bv
samenwerkende architecten
Postbus 21360
3001 KD Rotterdam

Project	Amsterdam, NLR Gebouw 60	**Projectnummer**	8037/W385
		Schaal	1 : 5
		Datum	01-11-2012
Onderwerp	Aanvraag Omgevingsvergunning Principe detail, vertikaal hoek pui gracehal	**Wijziging**	
		Detail	60-39

C1 B1 A1 C2 B2 A2 B5 A5 20 18 17 16 11
Patch Reference numbers on UTT
Image Engineering Scan Reference Chart TE263 Serial No. 290
10 09 03 02 01 C7 B7 A7 C8 B8 A8 C9 B9
the scale towards document

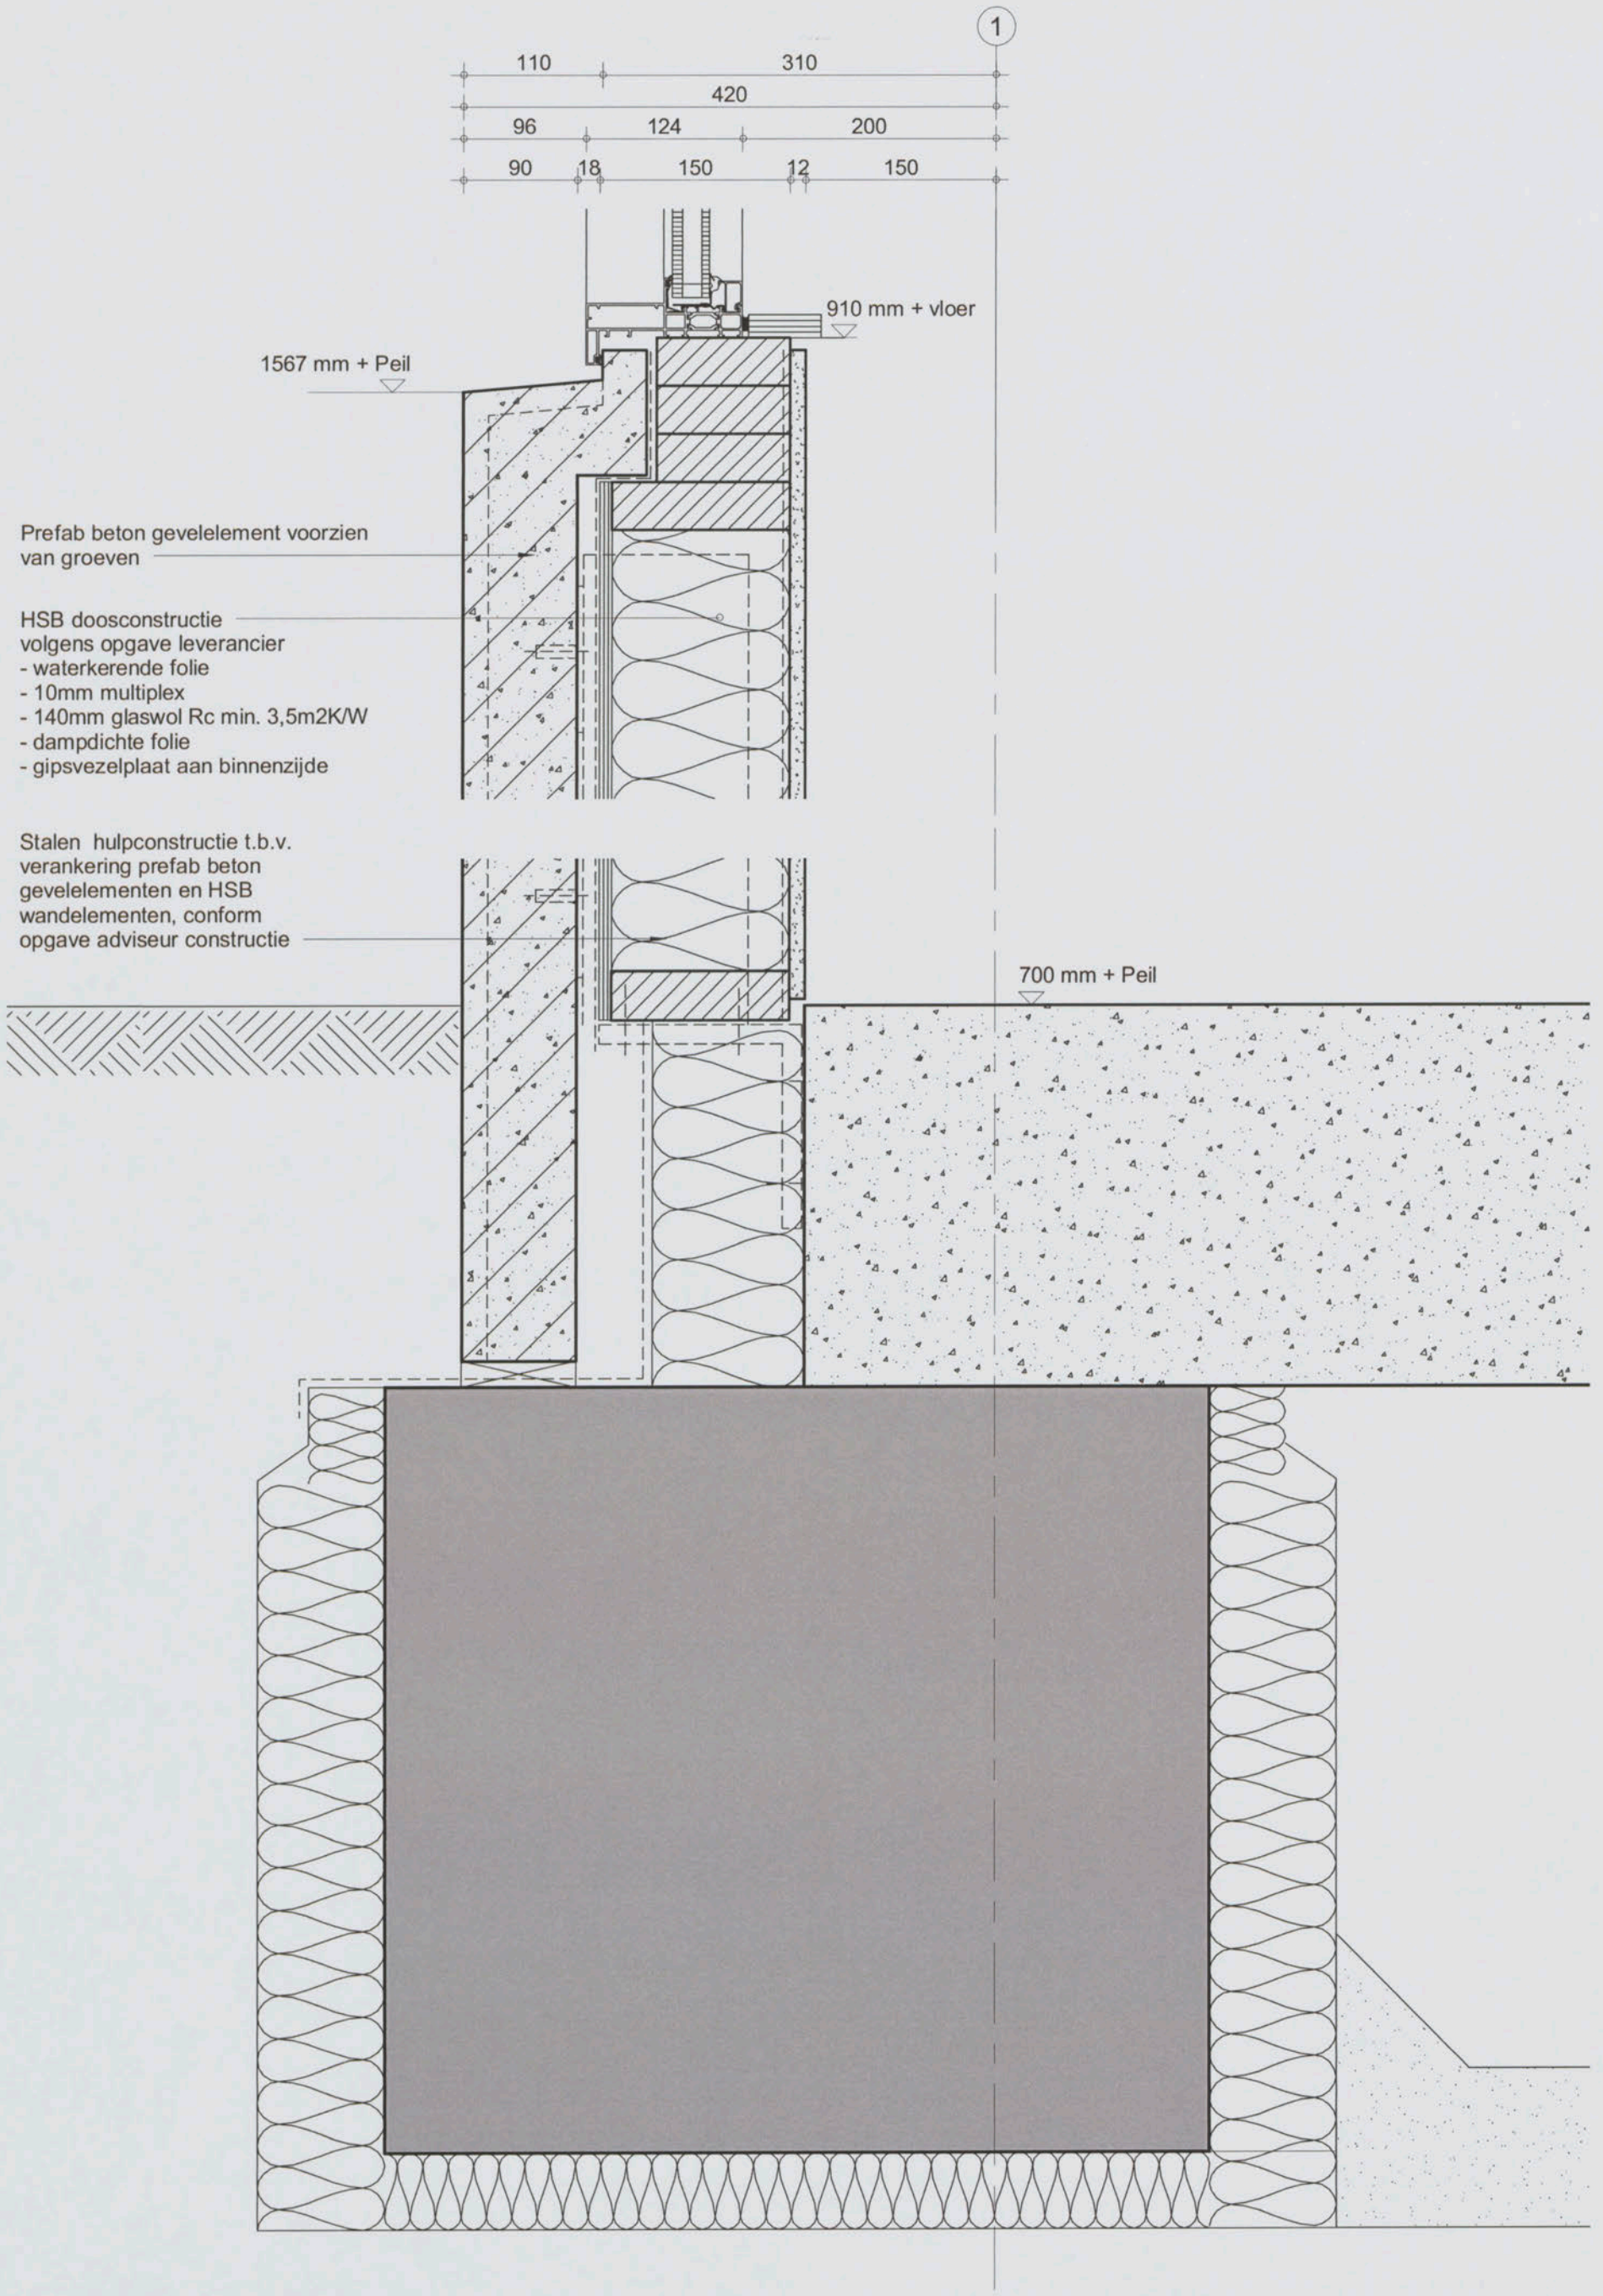

inbo wessel de jonge architecten bna bv

Inbo & Wessel de Jonge Architecten bna bv
samenwerkende architecten
Postbus 21360
3001 KD Rotterdam

Project	Amsterdam, NLR Gebouw 60
Onderwerp	Aanvraag Omgevingsvergunning Principe detail, vertikaal Plint grace hal

Projectnummer	8037/W385
Schaal	1 : 5
Datum	01-11-2012
Wijziging	
Detail	60-40

C1 B1 A1 C2 B2 A2 B5 A5 20 18 17 16 11
Patch Reference numbers on UTT
Image Engineering Scan Reference Chart TE263 Serial No. 190
10 09 03 02 01 C7 B7 A7 C8 B8 A8 C9 B9
the scale towards document

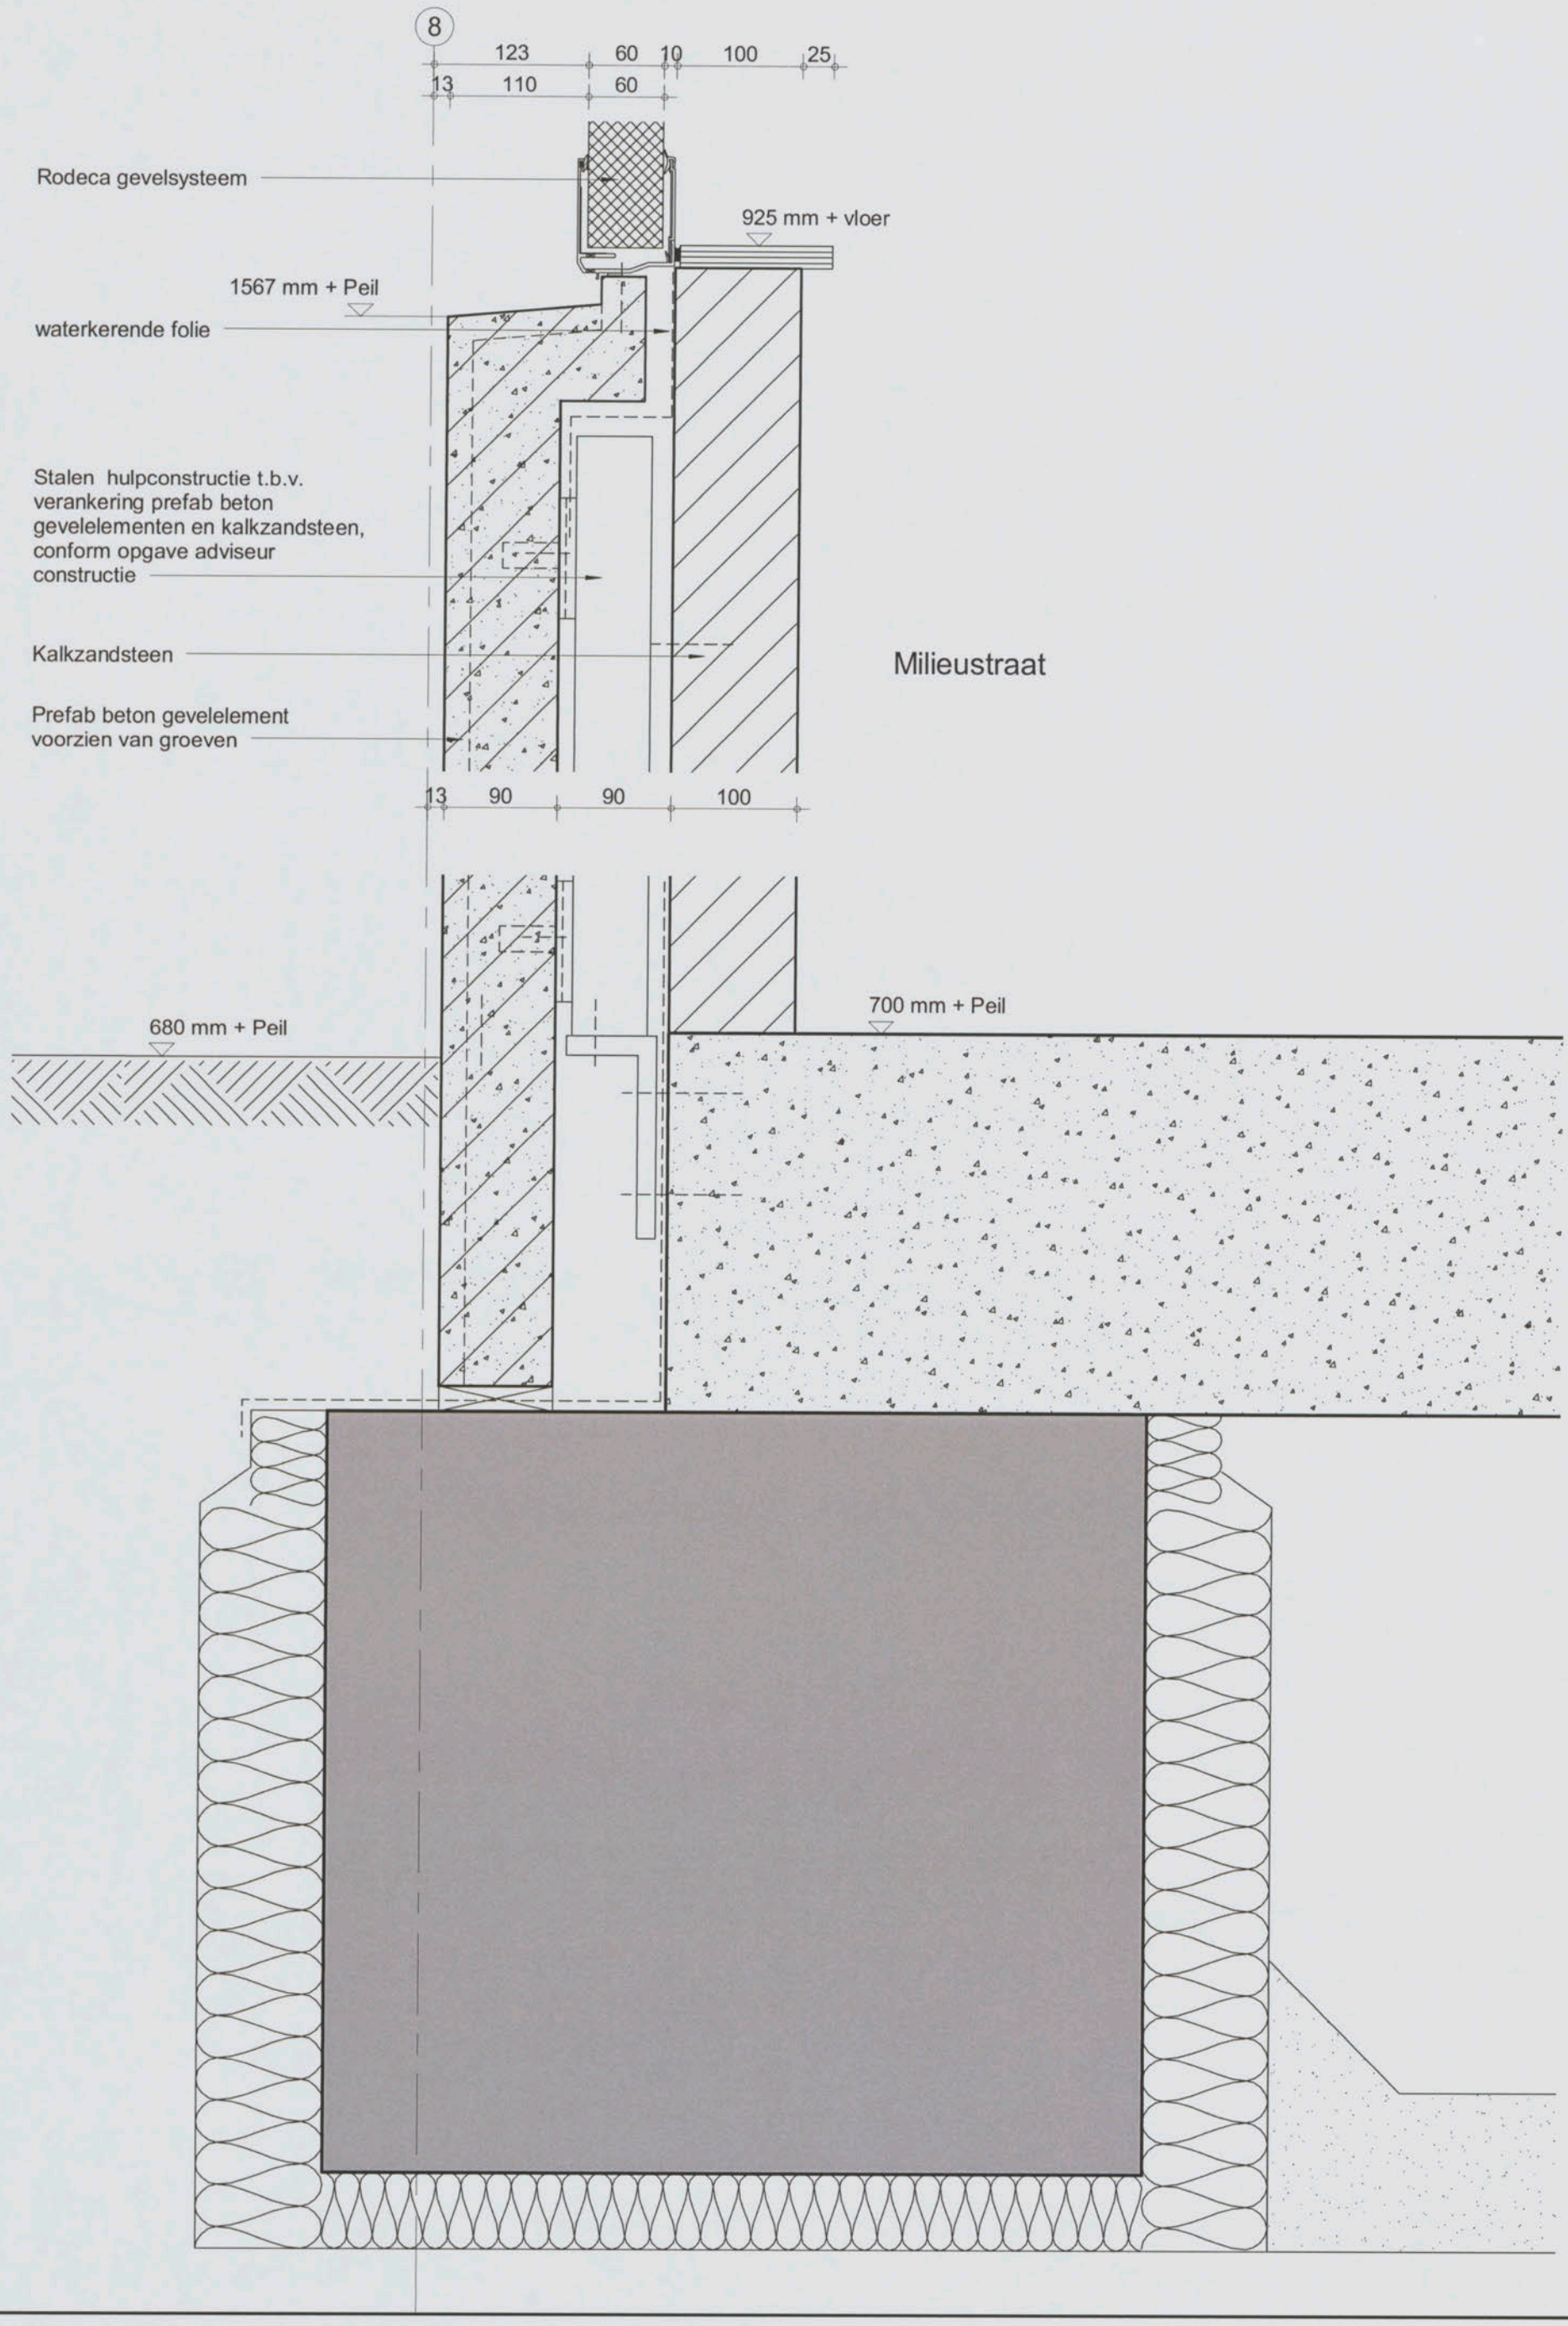

Milieustraat

inbo wessel de jonge architecten bna bv

Inbo & Wessel de Jonge Architecten bna bv
samenwerkende architecten
Postbus 21360
3001 KD Rotterdam

Project	Amsterdam, NLR Gebouw 60
Onderwerp	Aanvraag Omgevingsvergunning Principe detail, vertikaal plint milieustraat

Projectnummer	8037/W385
Schaal	1 : 5
Datum	01-11-2012
Wijziging	
Detail	60-41

C1 B1 A1 C2 B2 A2 B5 A5 20 18 17 16 11
Patch Reference numbers on UTT
Image Engineering Scan Reference Chart TE263 Serial No. 240
10 09 03 02 01 C7 B7 A7 C8 B8 A8 C9 B9
the scale towards document

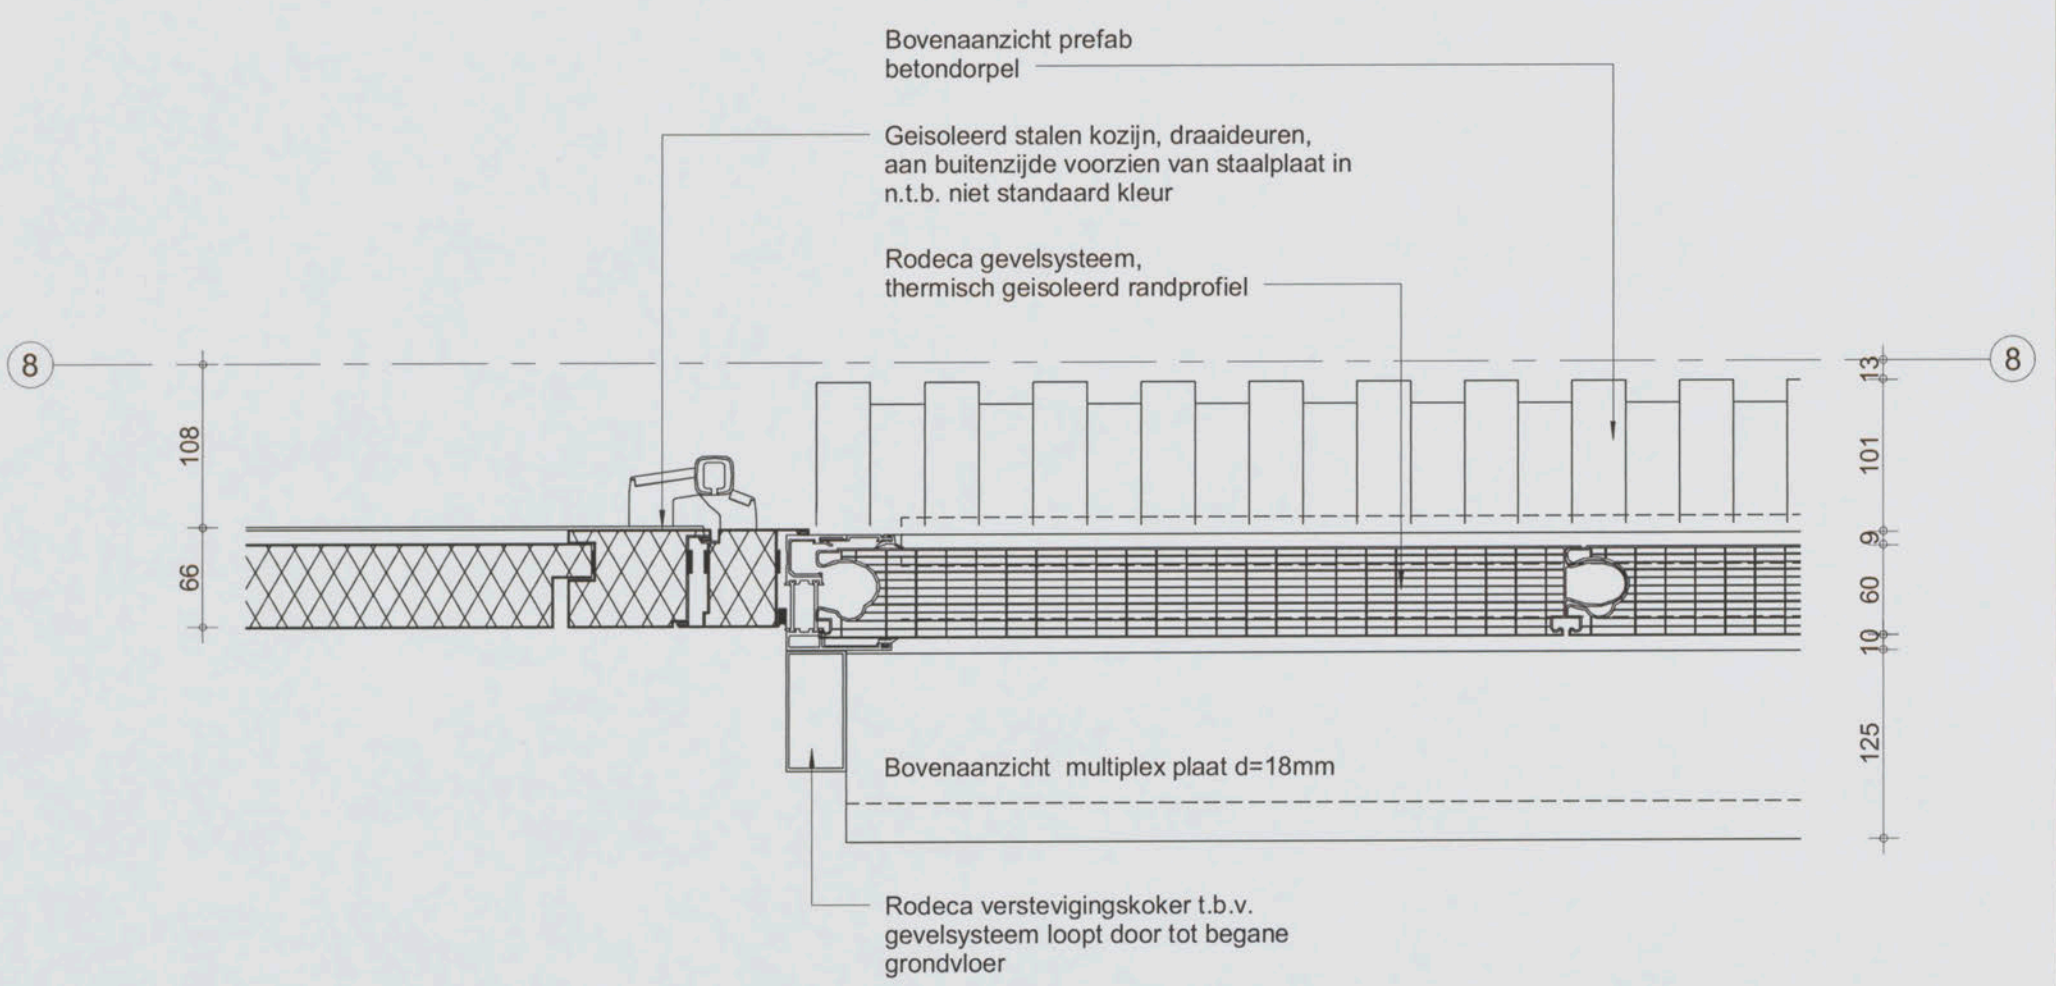

inbo wessel de jonge architecten bna bv

Inbo & Wessel de Jonge Architecten bna bv
samenwerkende architecten
Postbus 21360
3001 KD Rotterdam

Project	Amsterdam, NLR Gebouw 60	**Projectnummer**	8037/W385
		Schaal	1 : 5
		Datum	01-11-2012
		Wijziging	
Onderwerp	Aanvraag Omgevingsvergunning Principe detail, horizontaal aansluiting rodeca gevel op stalen deurkozijn	**Detail**	60-42

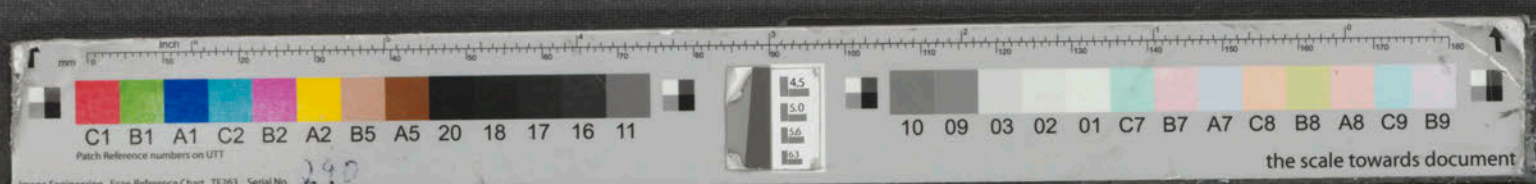

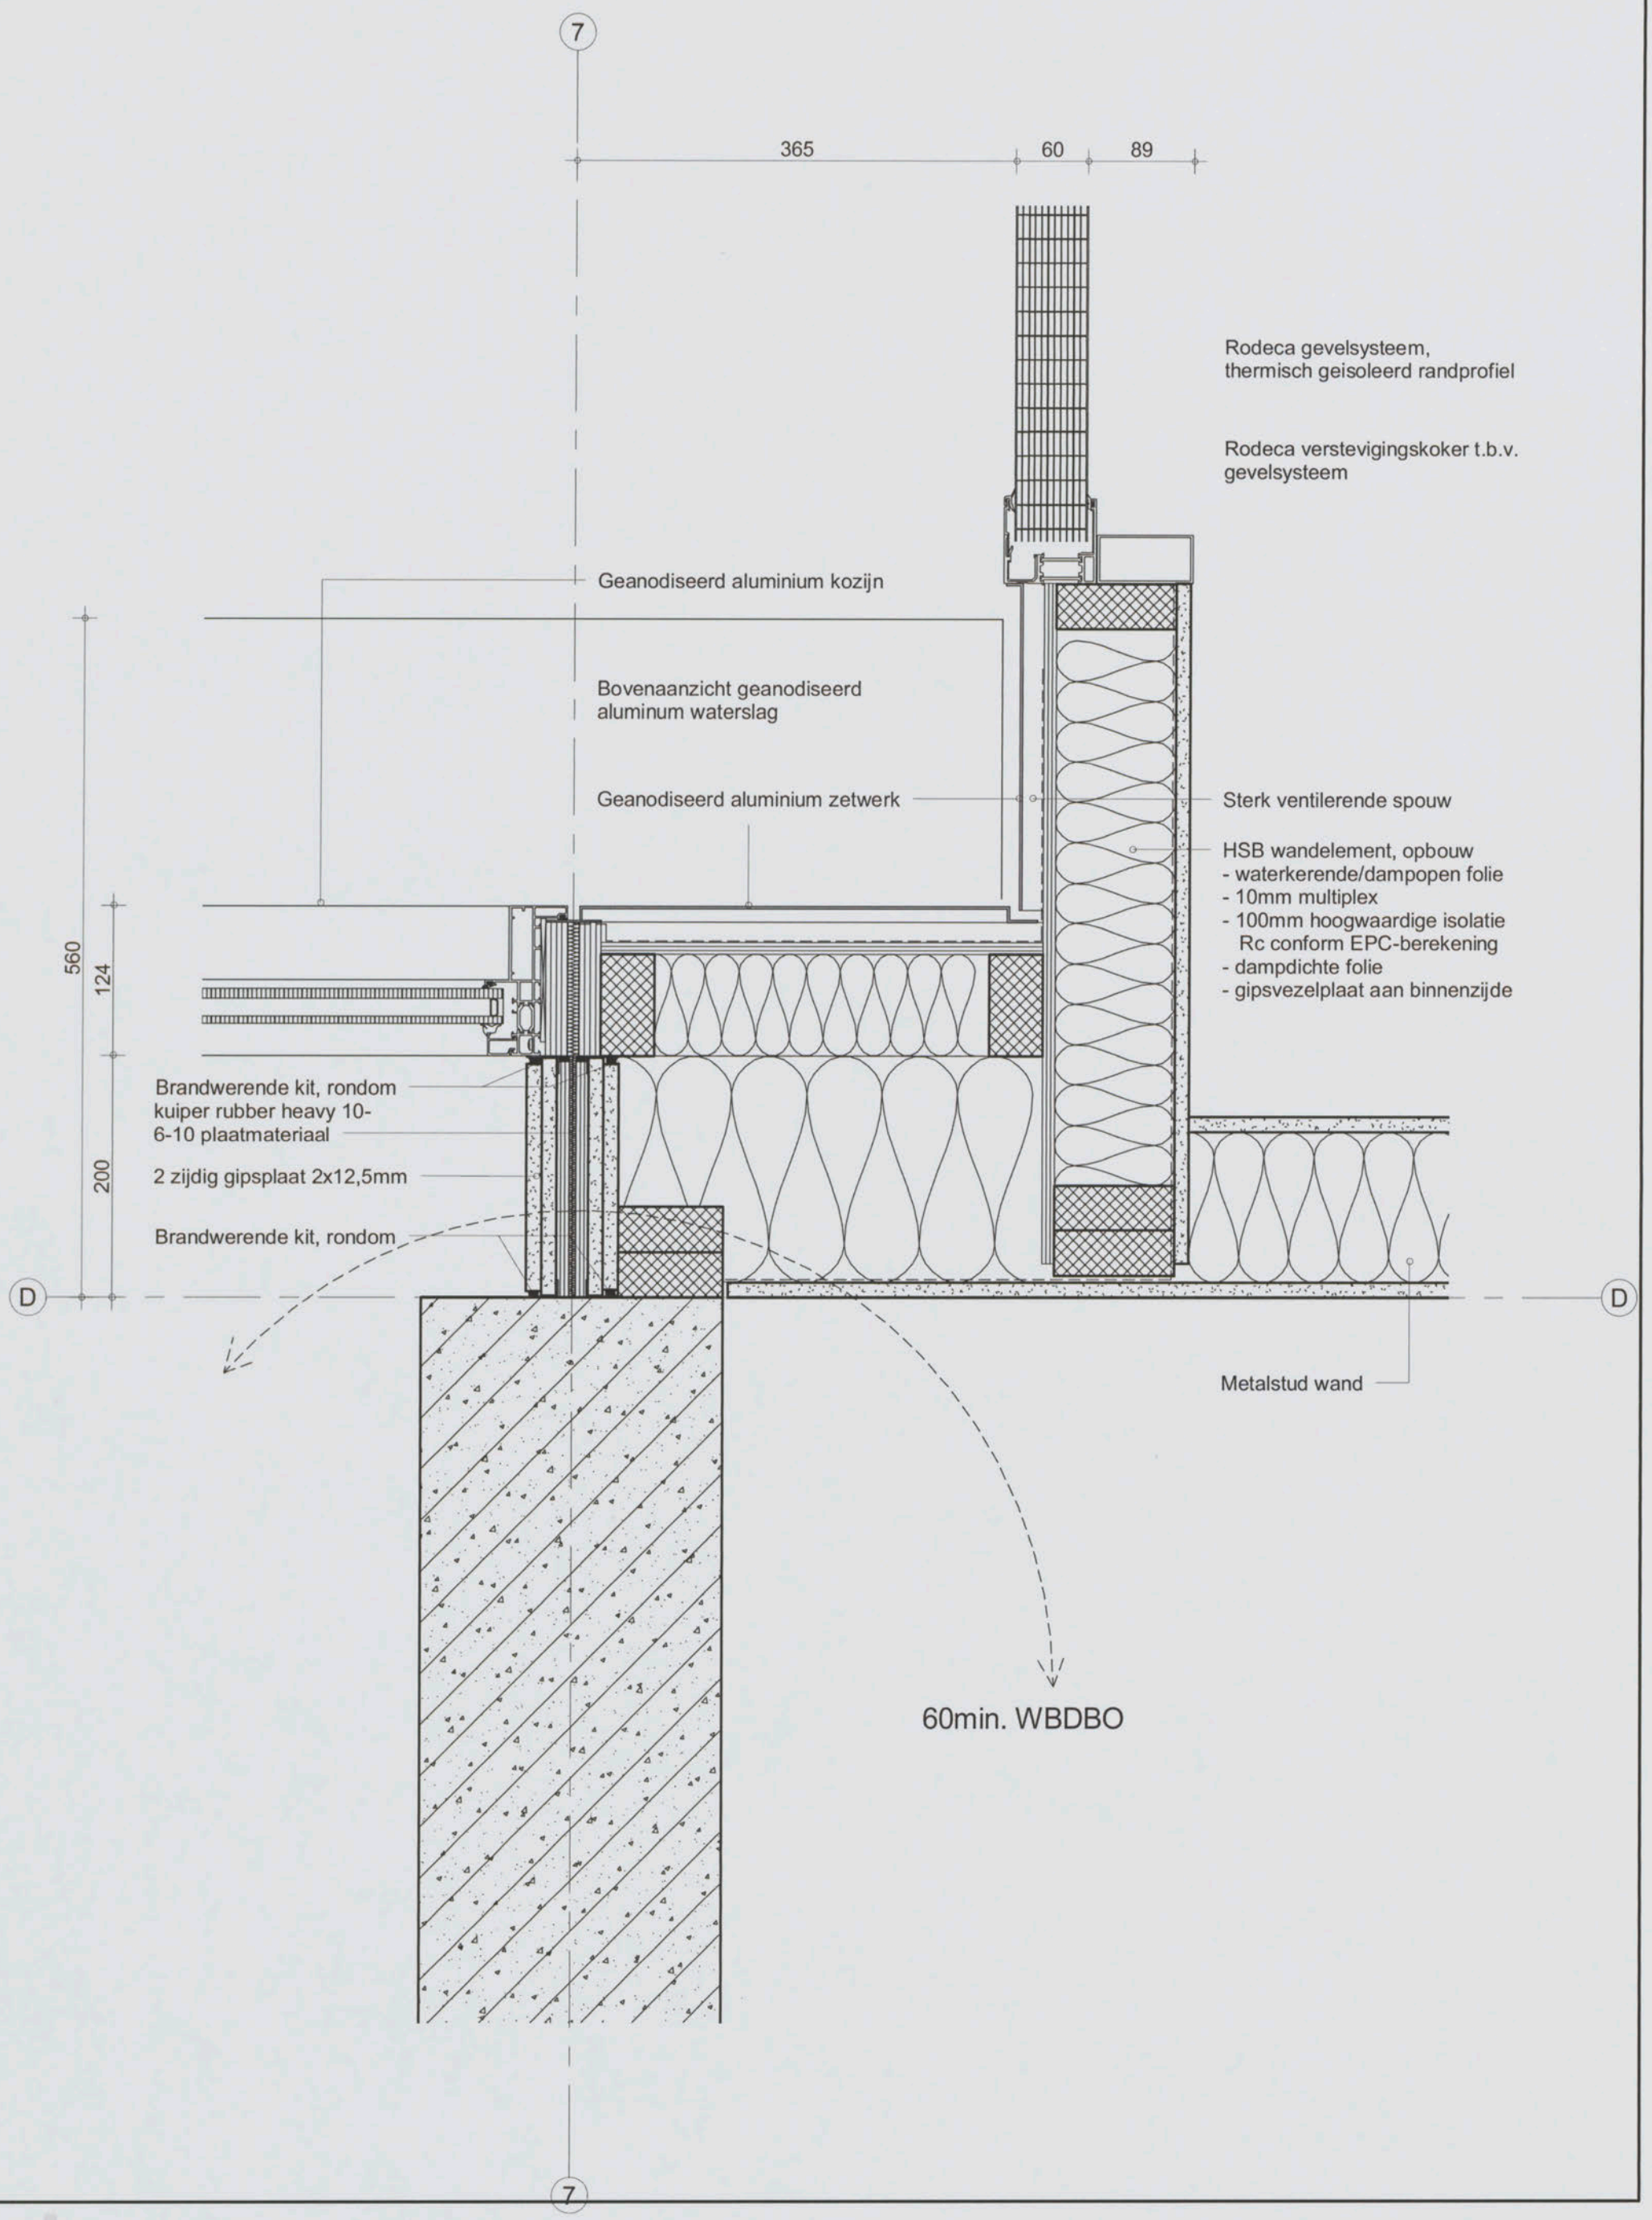

inbo wessel de jonge architecten bna bv

Inbo & Wessel de Jonge Architecten bna bv
samenwerkende architecten
Postbus 21360
3001 KD Rotterdam

Project	Amsterdam, NLR Gebouw 60	**Projectnummer**	8037/W385
		Schaal	1 : 5
		Datum	01-11-2012
Onderwerp	Aanvraag Omgevingsvergunning Principe detail, horizontaal tussenlid tegen geb. 60 t.p.v. raamstrook	**Wijziging**	
		Detail	60-43

C1 B1 A1 C2 B2 A2 B5 A5 20 18 17 16 11
Patch Reference numbers on UTT
Image Engineering Scan Reference Chart TE263 Serial No. 290
10 09 03 02 01 C7 B7 A7 C8 B8 A8 C9 B9
the scale towards document

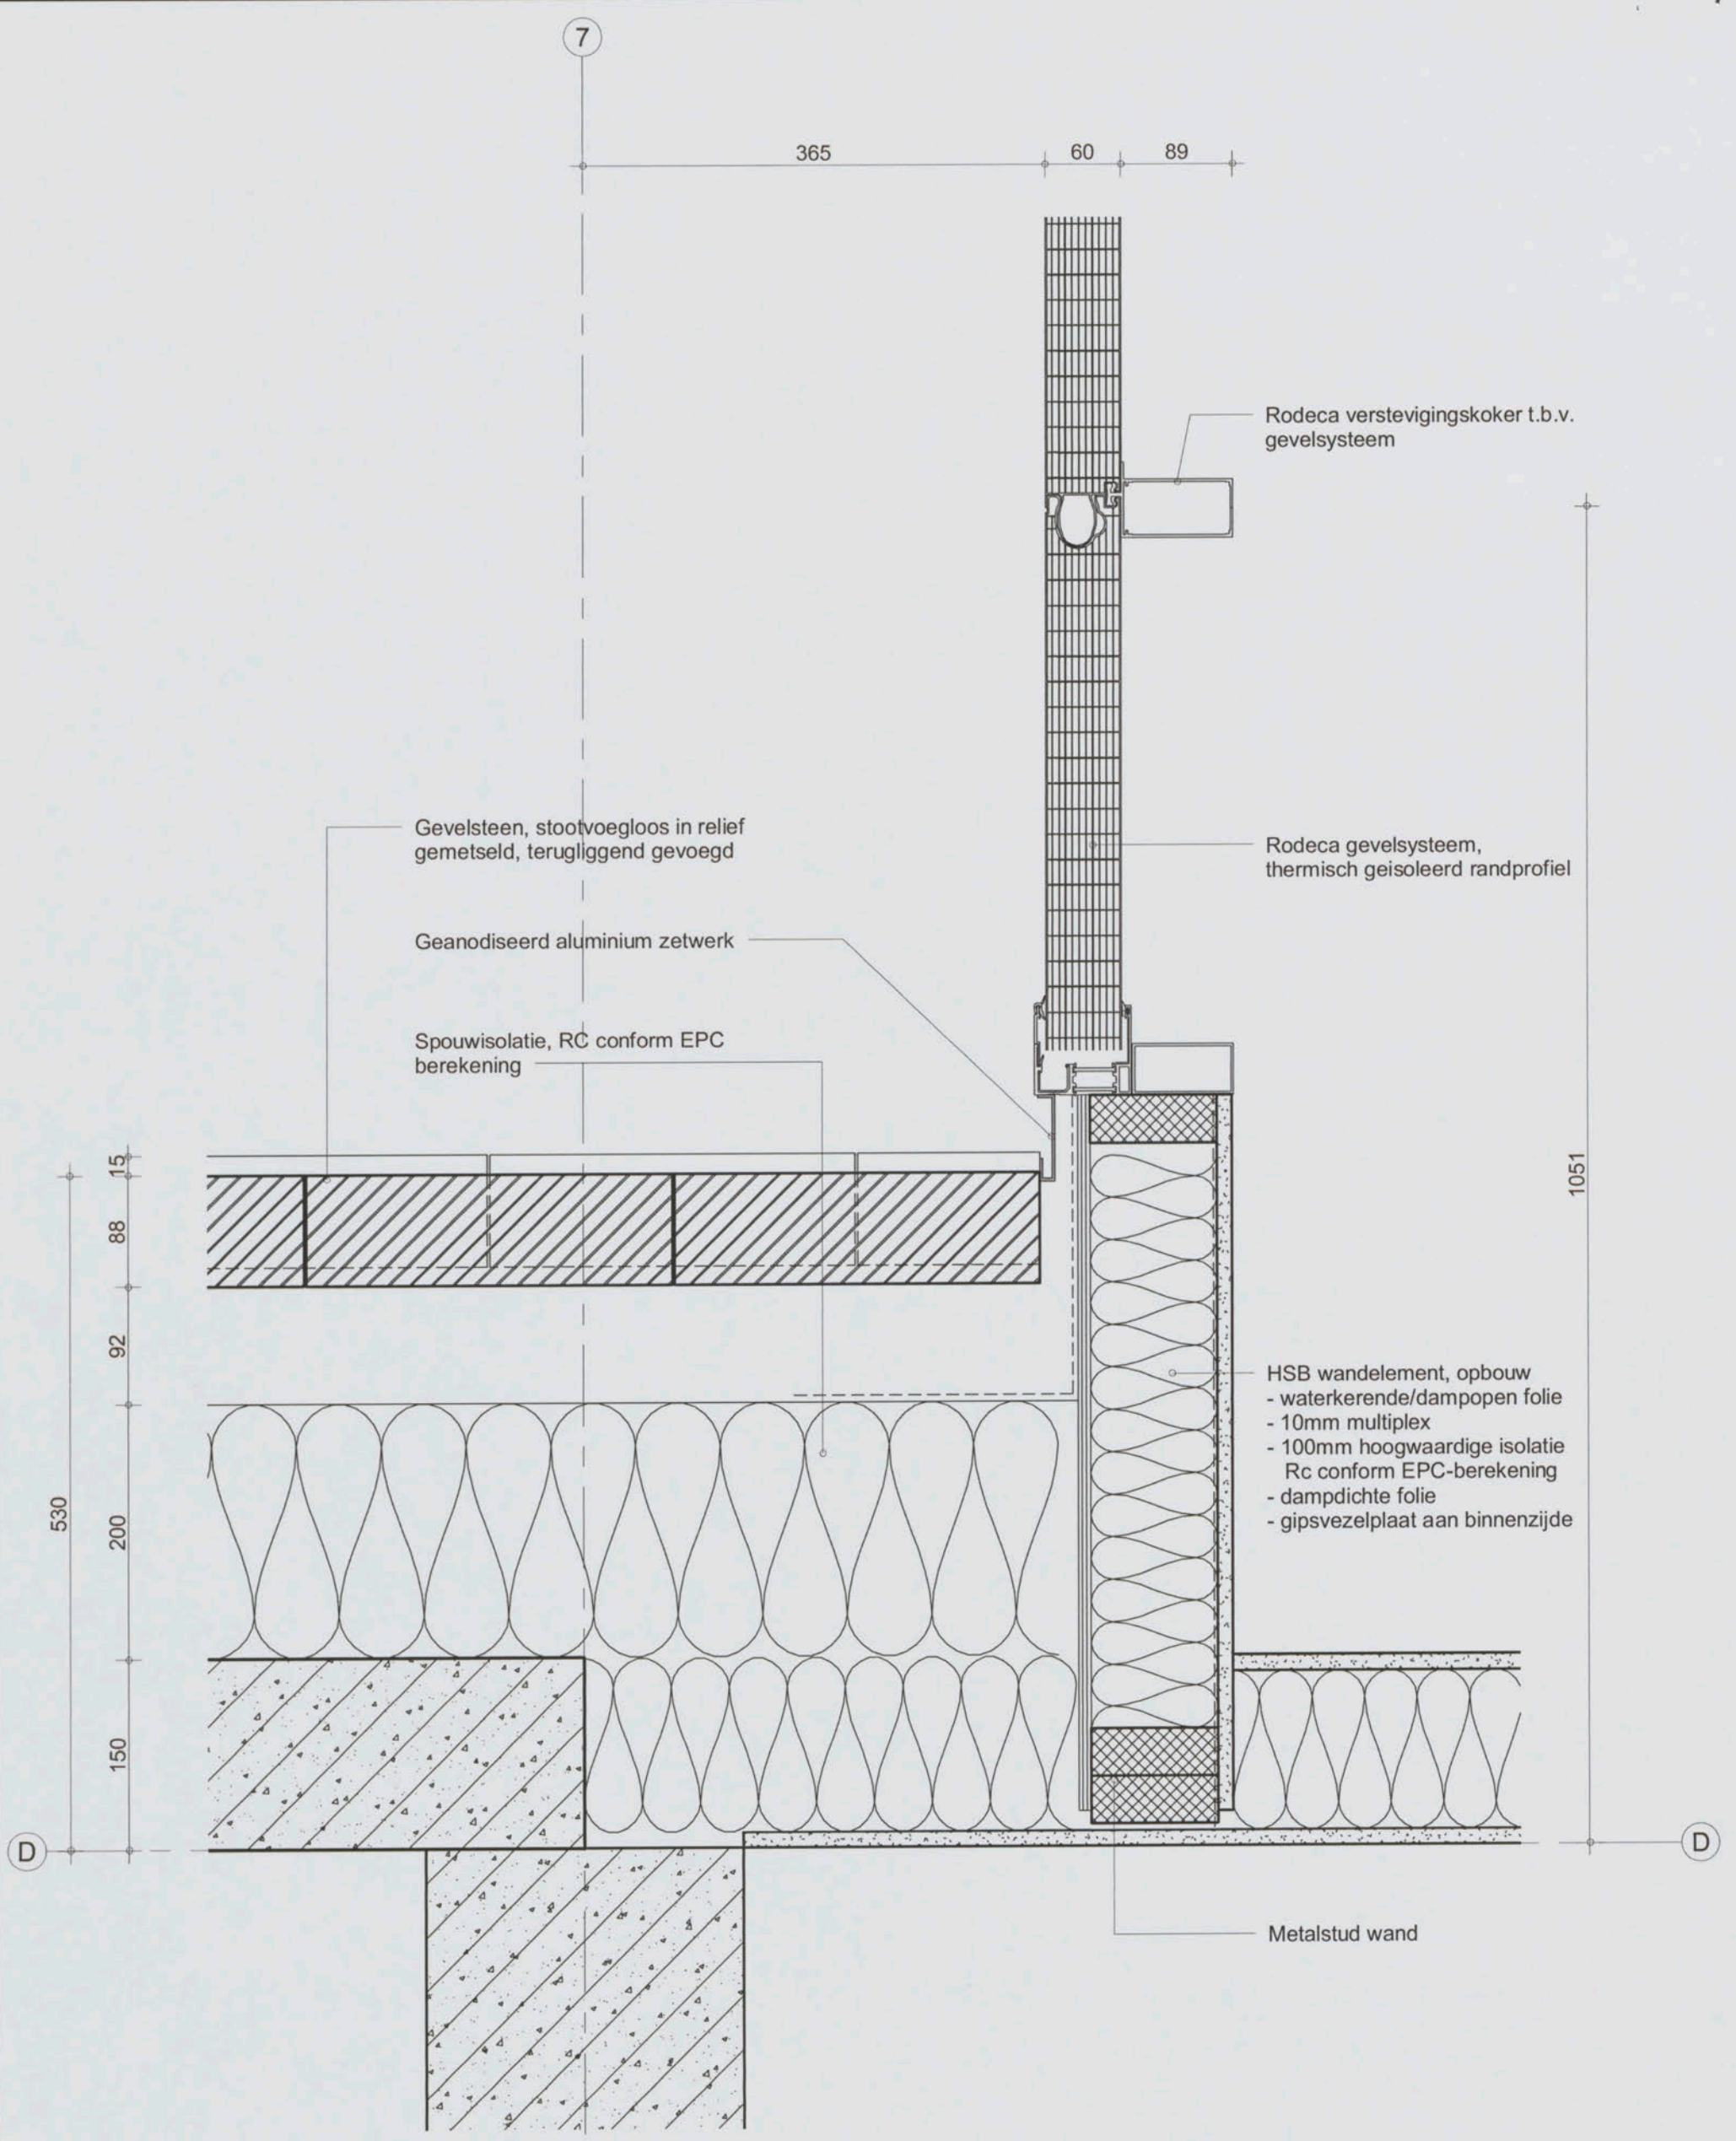

Inbo & Wessel de Jonge Architecten bna bv
samenwerkende architecten
Postbus 21360
3001 KD Rotterdam

Project	Amsterdam, NLR Gebouw 60
Onderwerp	Aanvraag Omgevingsvergunning Principe detail, vertikaal tussenlid tegen geb. 60 t.p.v. metselwerk
Projectnummer	8037/W385
Schaal	1 : 5
Datum	01-11-2012
Wijziging	
Detail	60-44

7

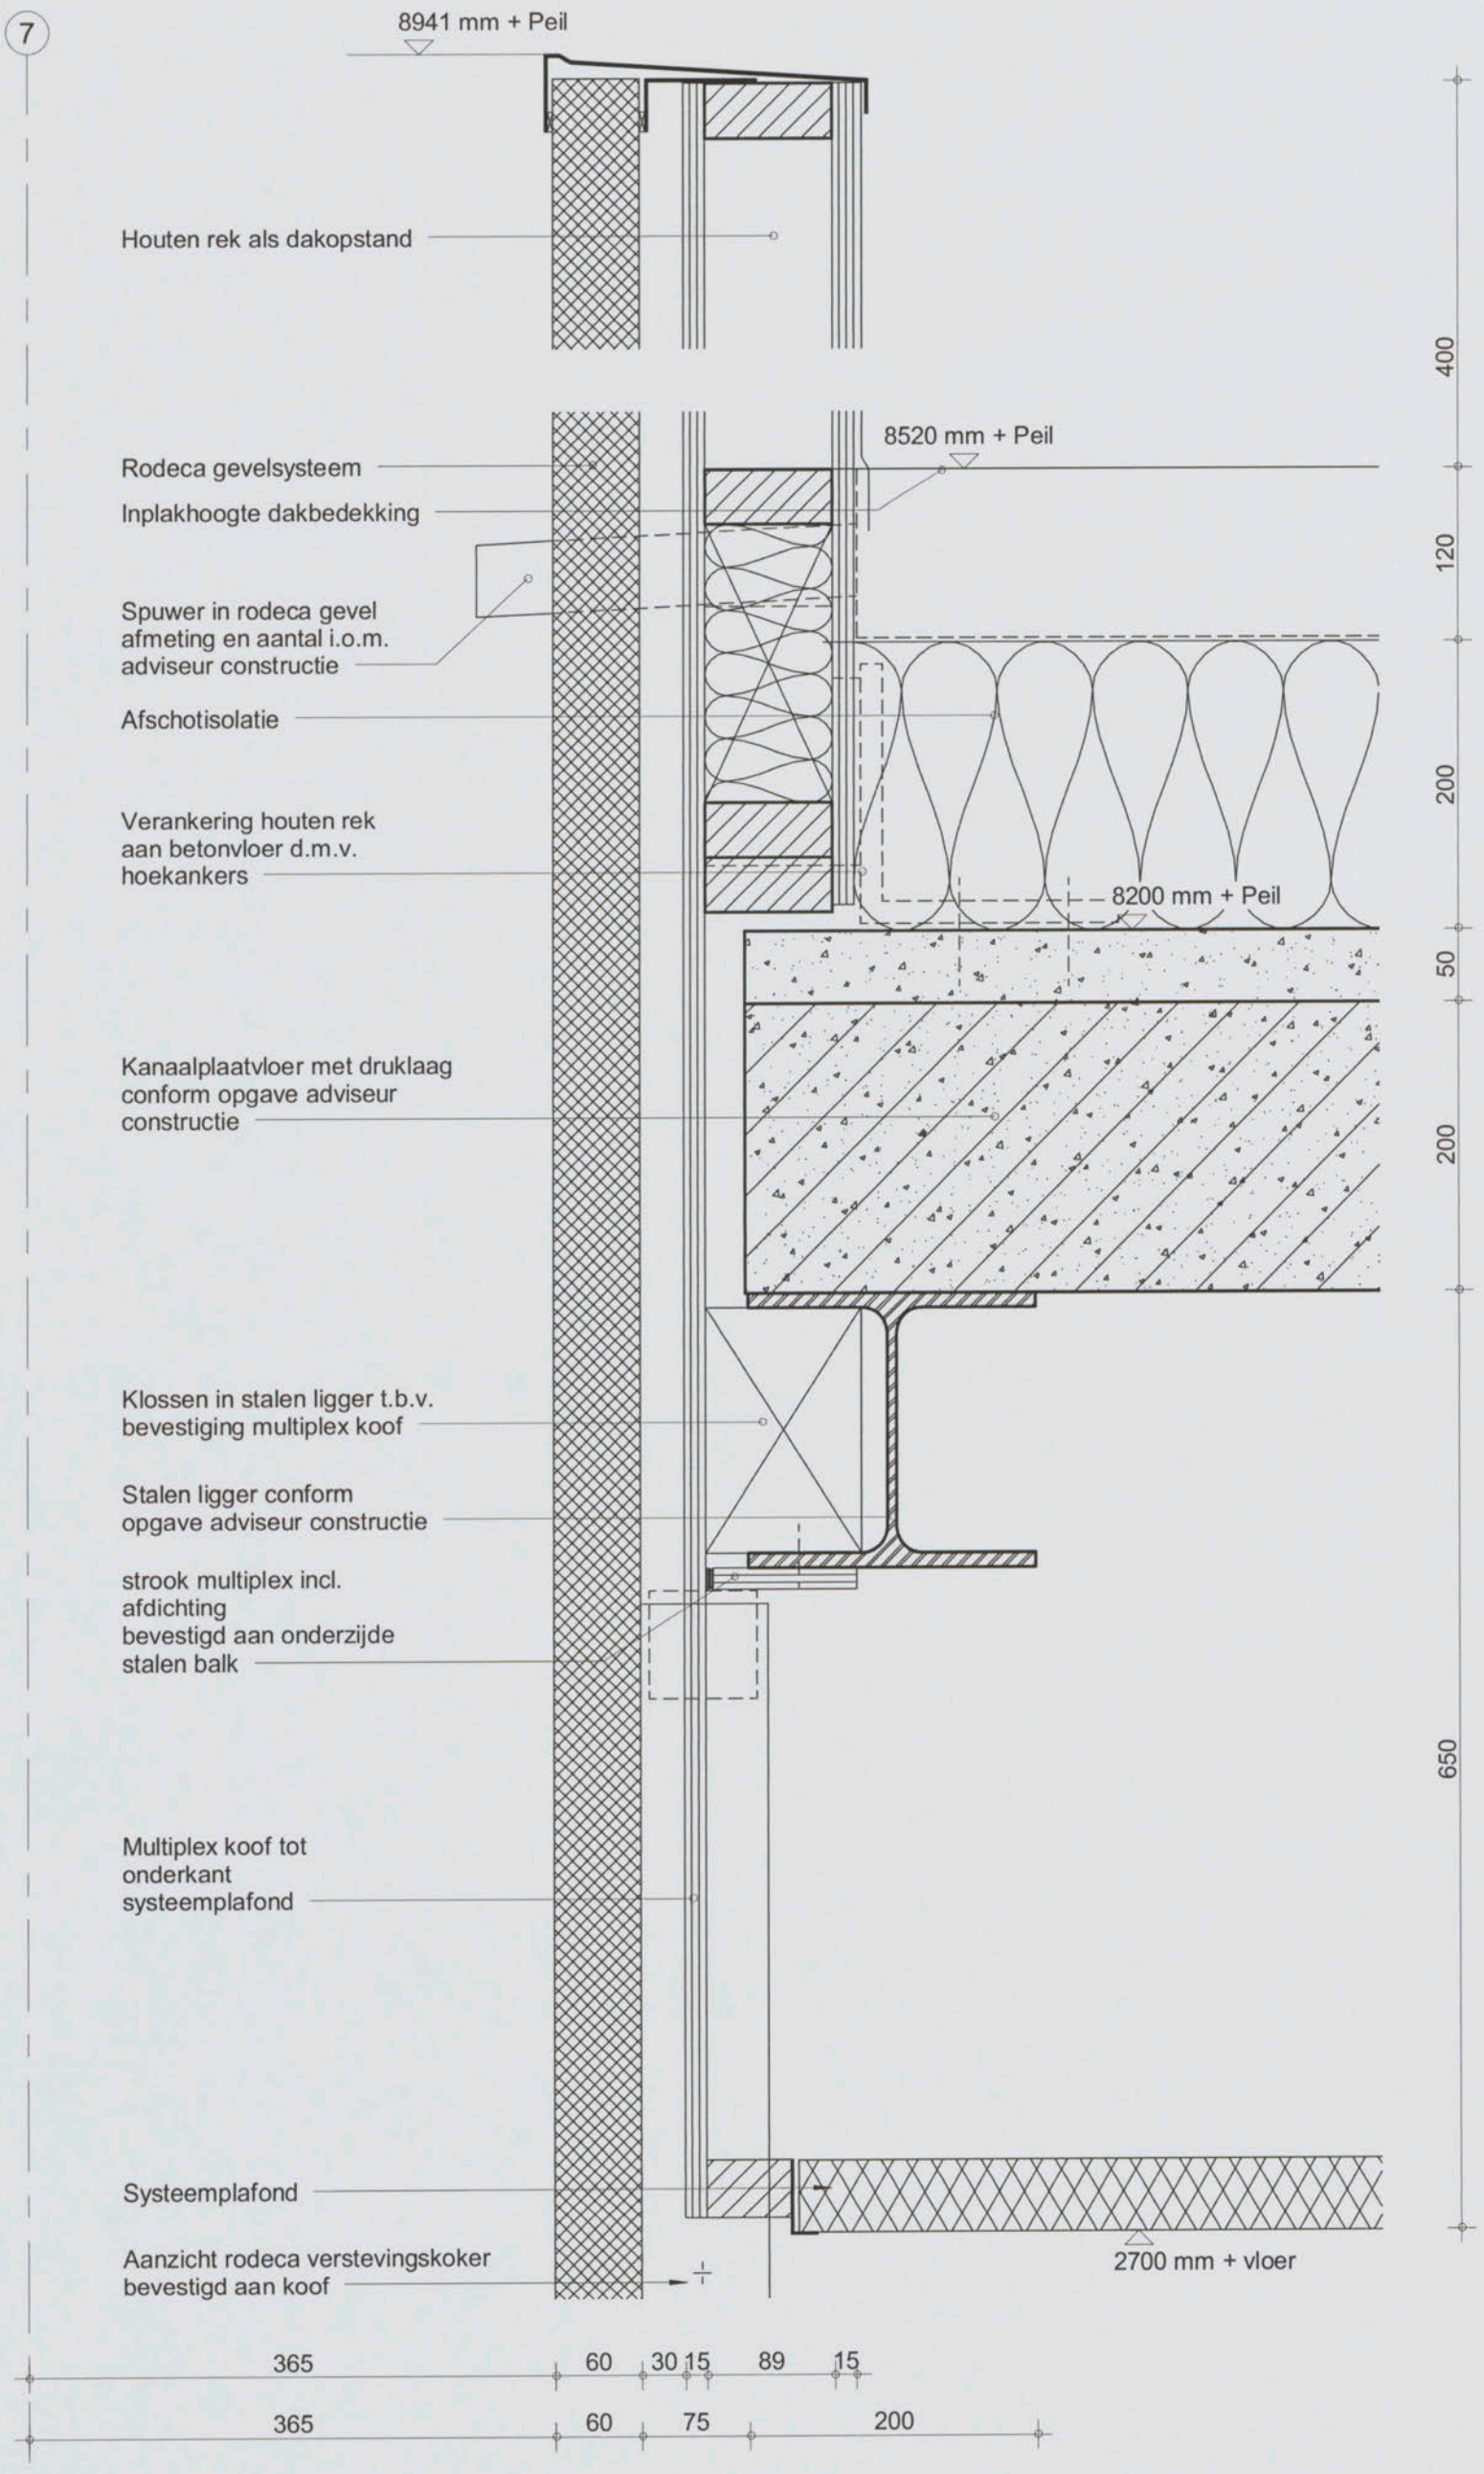

inbo wessel de jonge architecten bna bv

Inbo & Wessel de Jonge Architecten bna bv
samenwerkende architecten
Postbus 21360
3001 KD Rotterdam

Project	Amsterdam, NLR Gebouw 60
Onderwerp	Aanvraag Omgevingsvergunning Principe detail, vertikaal dakrand rodecagevel tussenlid gracehal

Projectnummer	8037/W385
Schaal	1 : 5
Datum	01-11-2012
Wijziging	
Detail	60-45

C1 B1 A1 C2 B2 A2 B5 A5 20 18 17 16 11
Patch Reference numbers on UTT
Image Engineering Scan Reference Chart TE263 Serial No.
10 09 03 02 01 C7 B7 A7 C8 B8 A8 C9 B9
the scale towards document

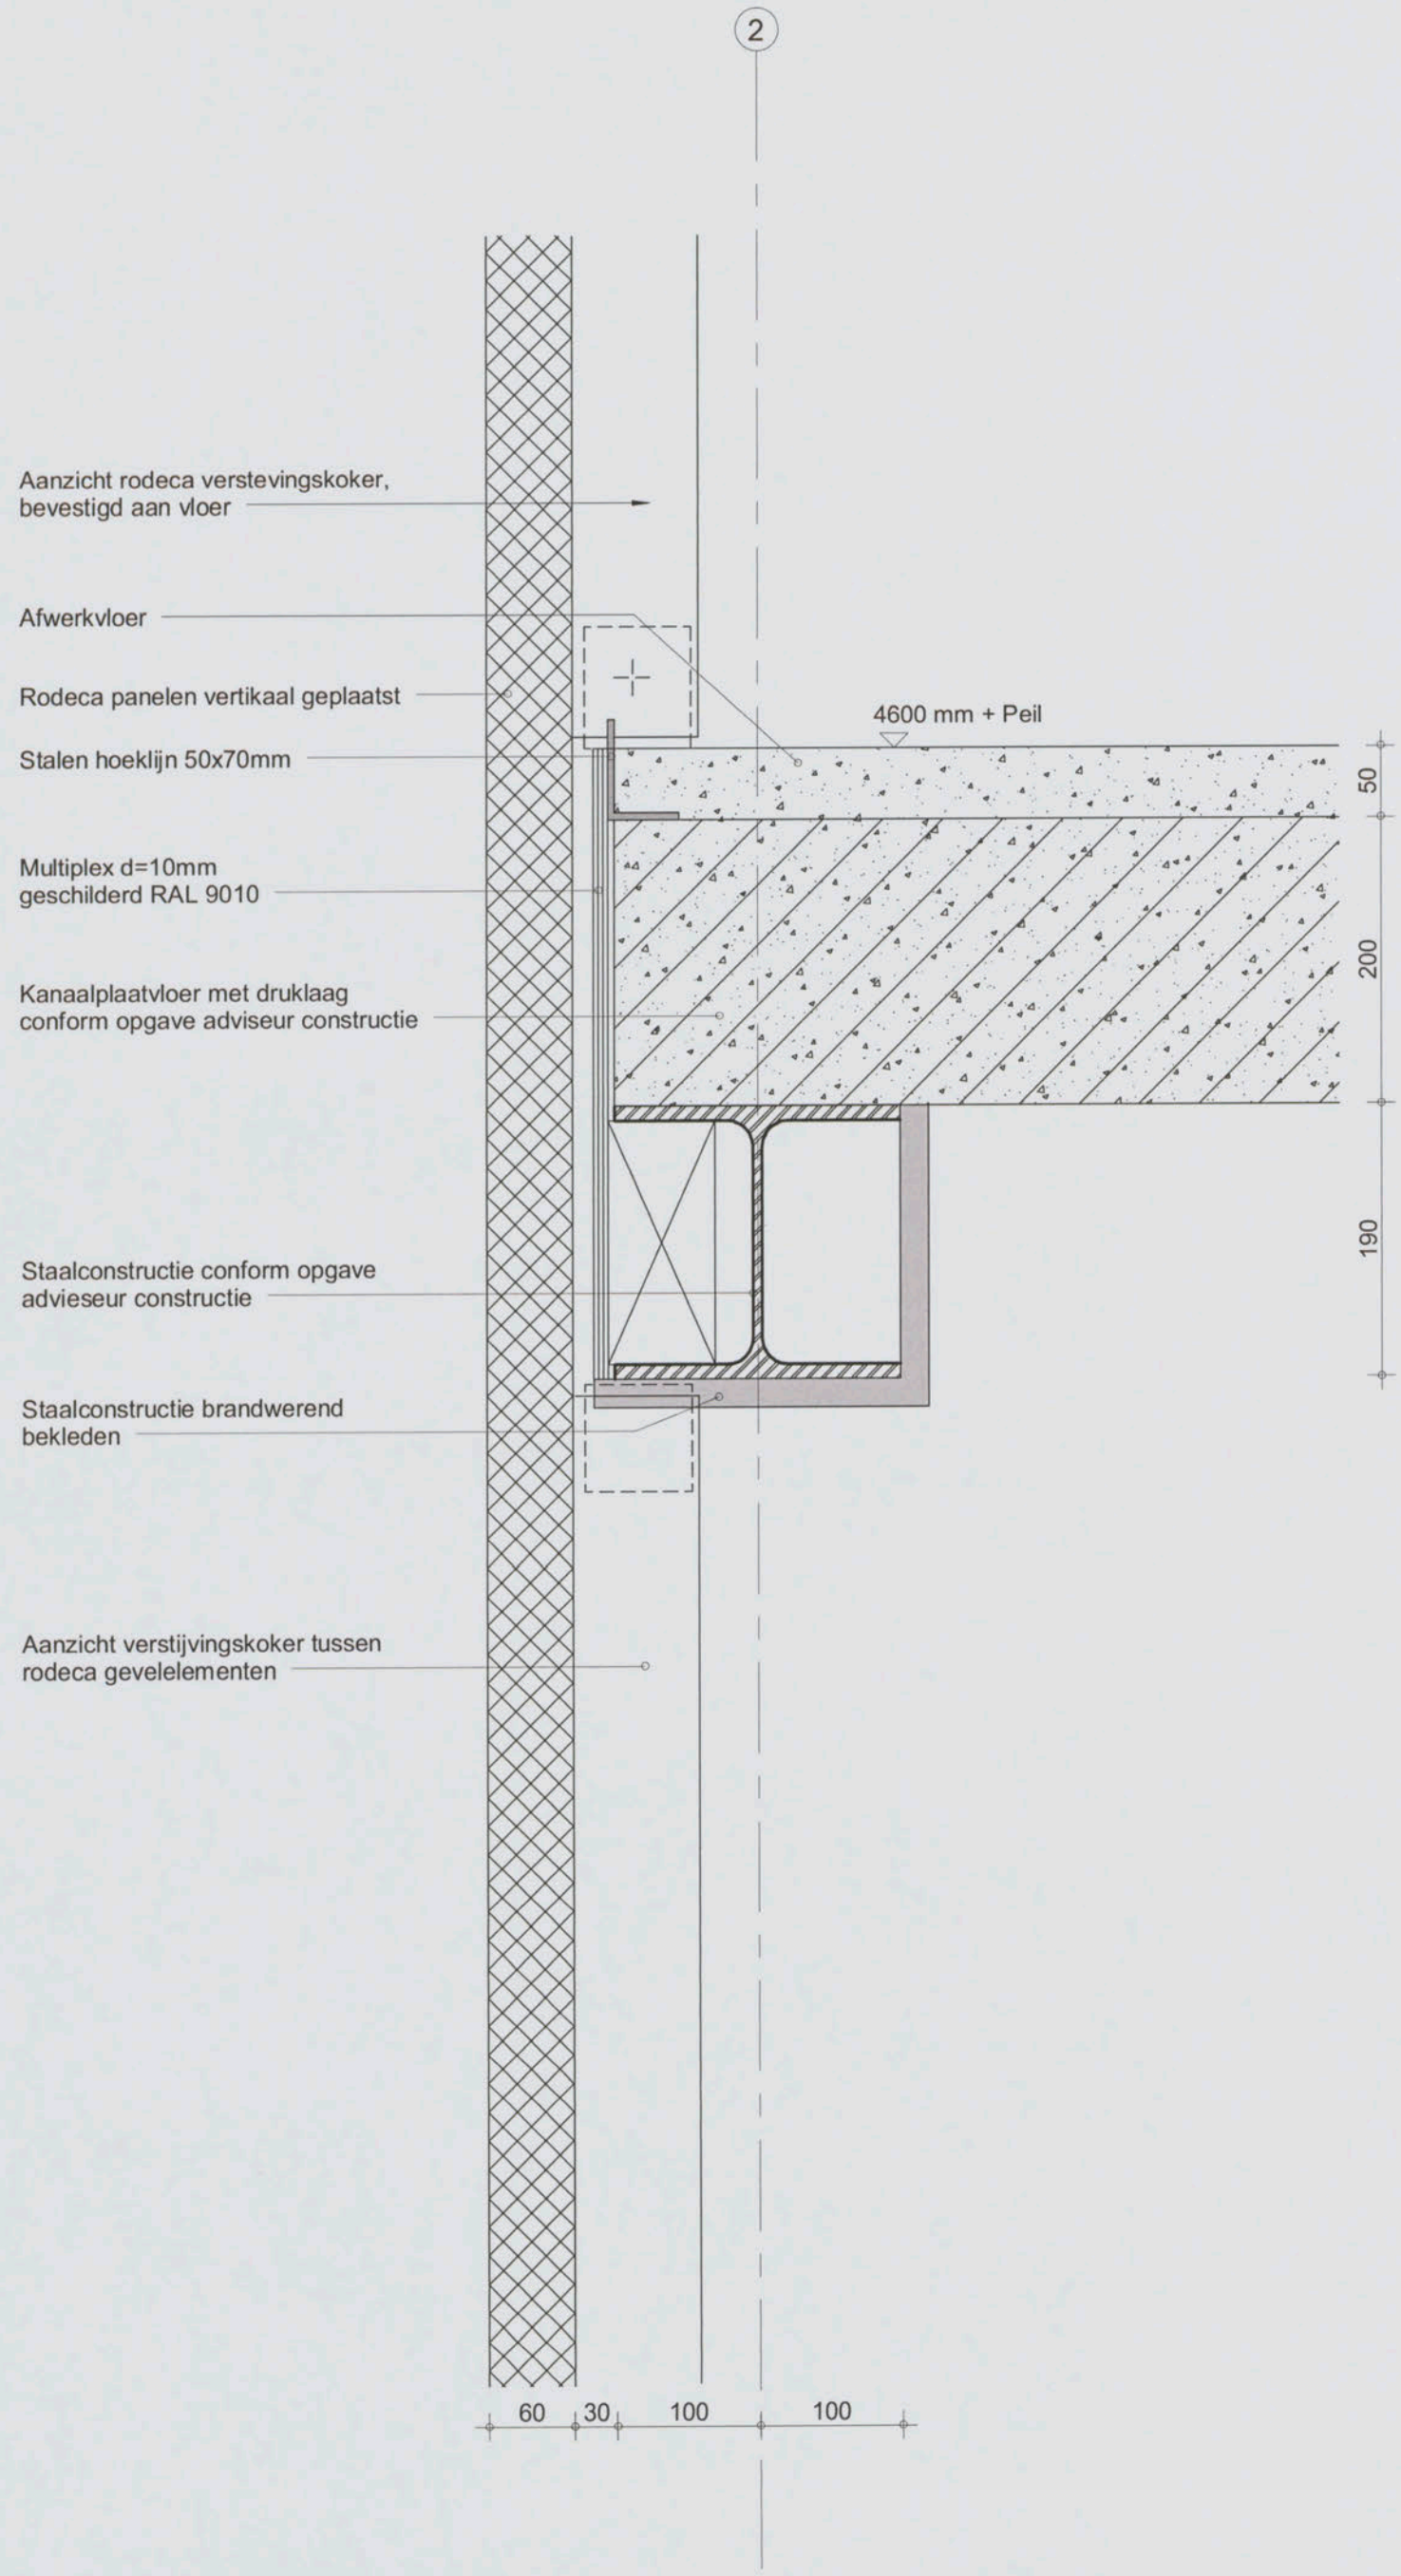

inbo wessel de jonge architecten bna bv

Inbo & Wessel de Jonge Architecten bna bv
samenwerkende architecten
Postbus 21360
3001 KD Rotterdam

Project	Amsterdam, NLR Gebouw 60
Onderwerp	Aanvraag Omgevingsvergunning Principe detail, vertikaal rodeca gevel voor vloerrand langs

Projectnummer	8037/W385
Schaal	1 : 5
Datum	01-11-2012
Wijziging	
Detail	60-46

C1 B1 A1 C2 B2 A2 B5 A5 20 18 17 16 11
Patch Reference numbers on UTT
Image Engineering Scan Reference Chart TE263 Serial No. 290
10 09 03 02 01 C7 B7 A7 C8 B8 A8 C9 B9
the scale towards document

8

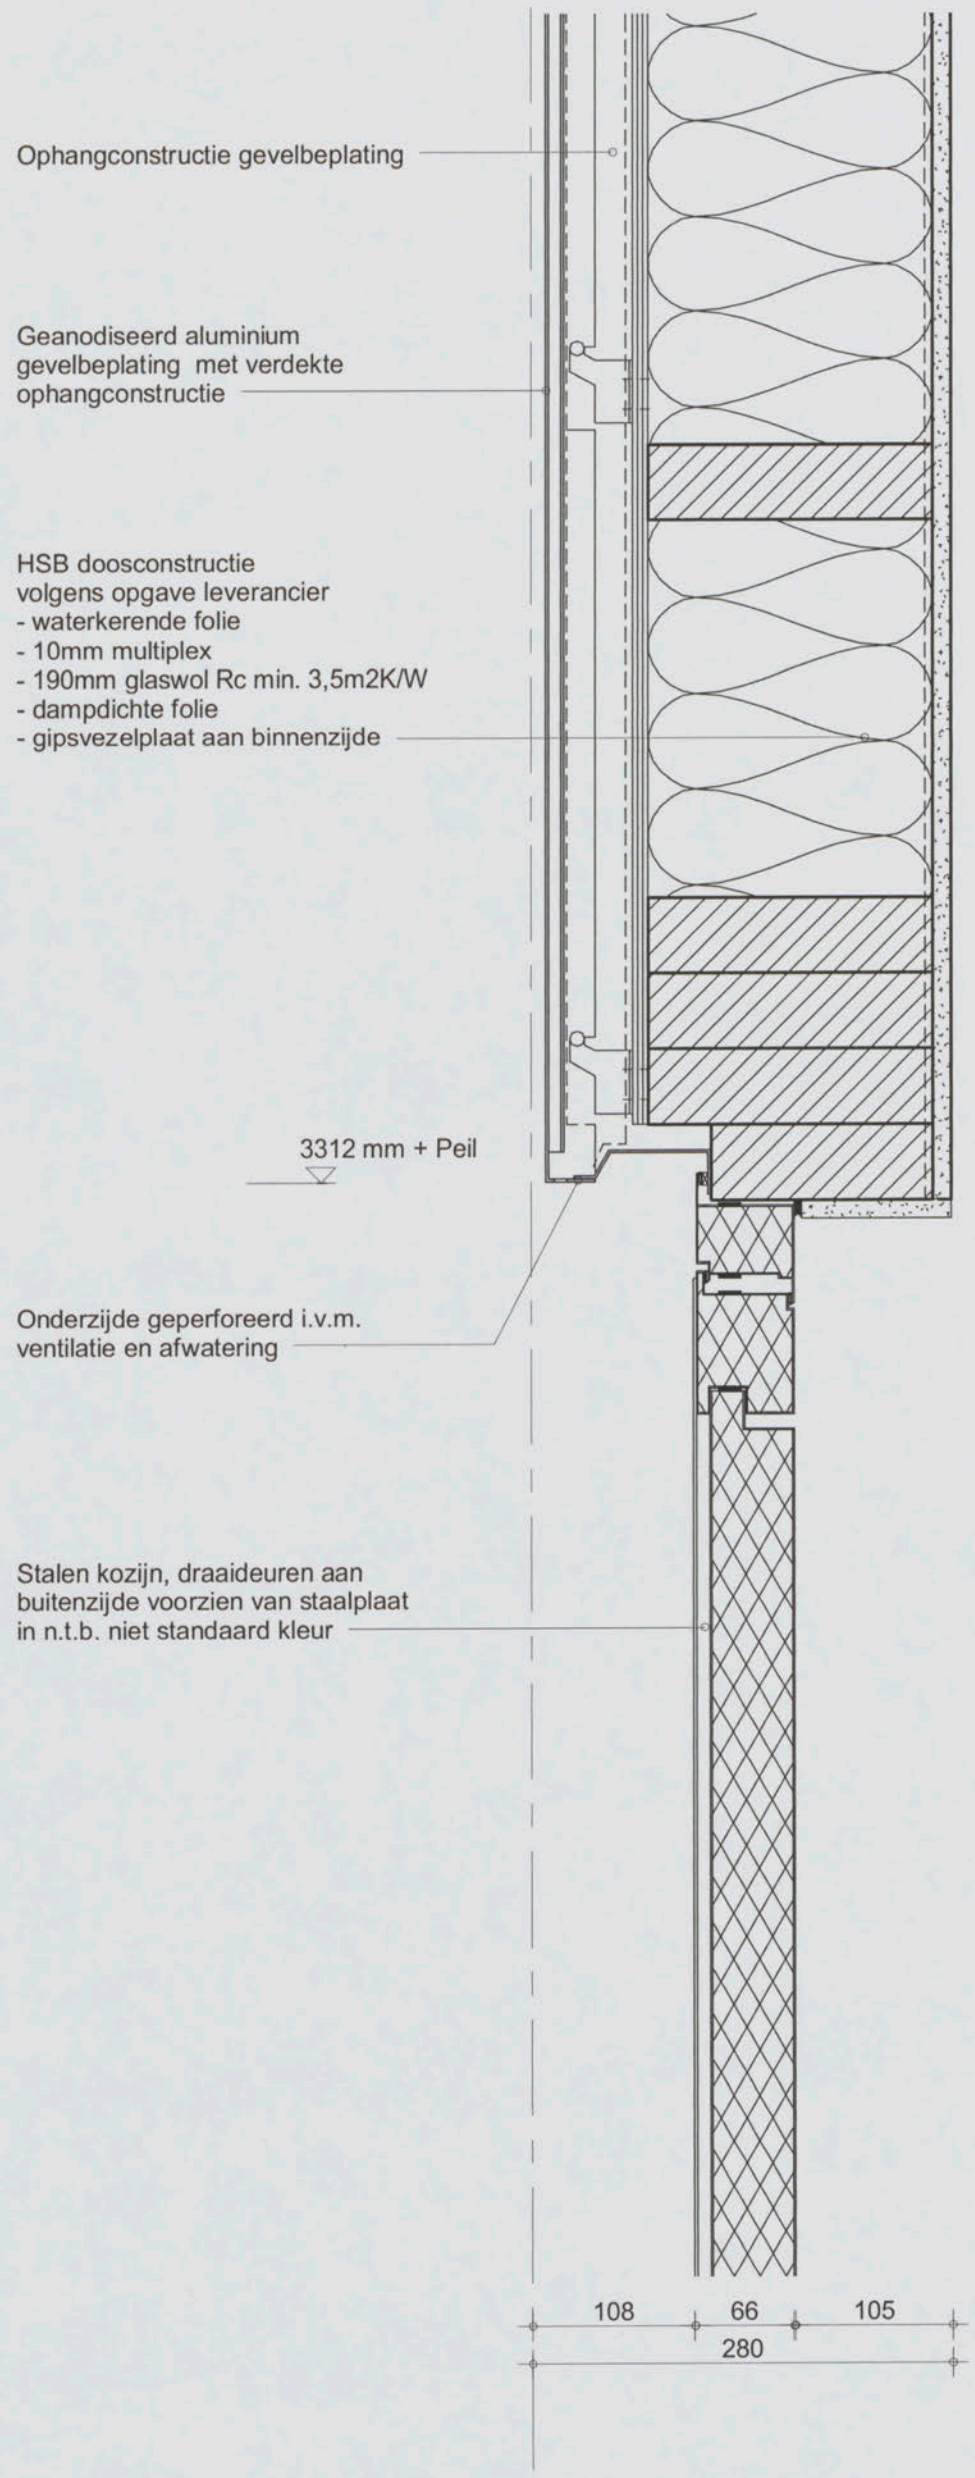

inbo wessel de jonge architecten bna bv

Inbo & Wessel de Jonge Architecten bna bv
samenwerkende architecten
Postbus 21360
3001 KD Rotterdam

Project	Amsterdam, NLR Gebouw 60	**Projectnummer**	8037/W385
		Schaal	1 : 5
		Datum	01-11-2012
		Wijziging	
Onderwerp	Aanvraag Omgevingsvergunning Principe detail, vertikaal bovenaansluiting stalen deur op HSB gevel	**Detail**	60-47

C1 B1 A1 C2 B2 A2 B5 A5 20 18 17 16 11
Patch Reference numbers on UTT
Image Engineering Scan Reference Chart TE263 Serial No. 290
10 09 03 02 01 C7 B7 A7 C8 B8 A8 C9 B9
the scale towards document

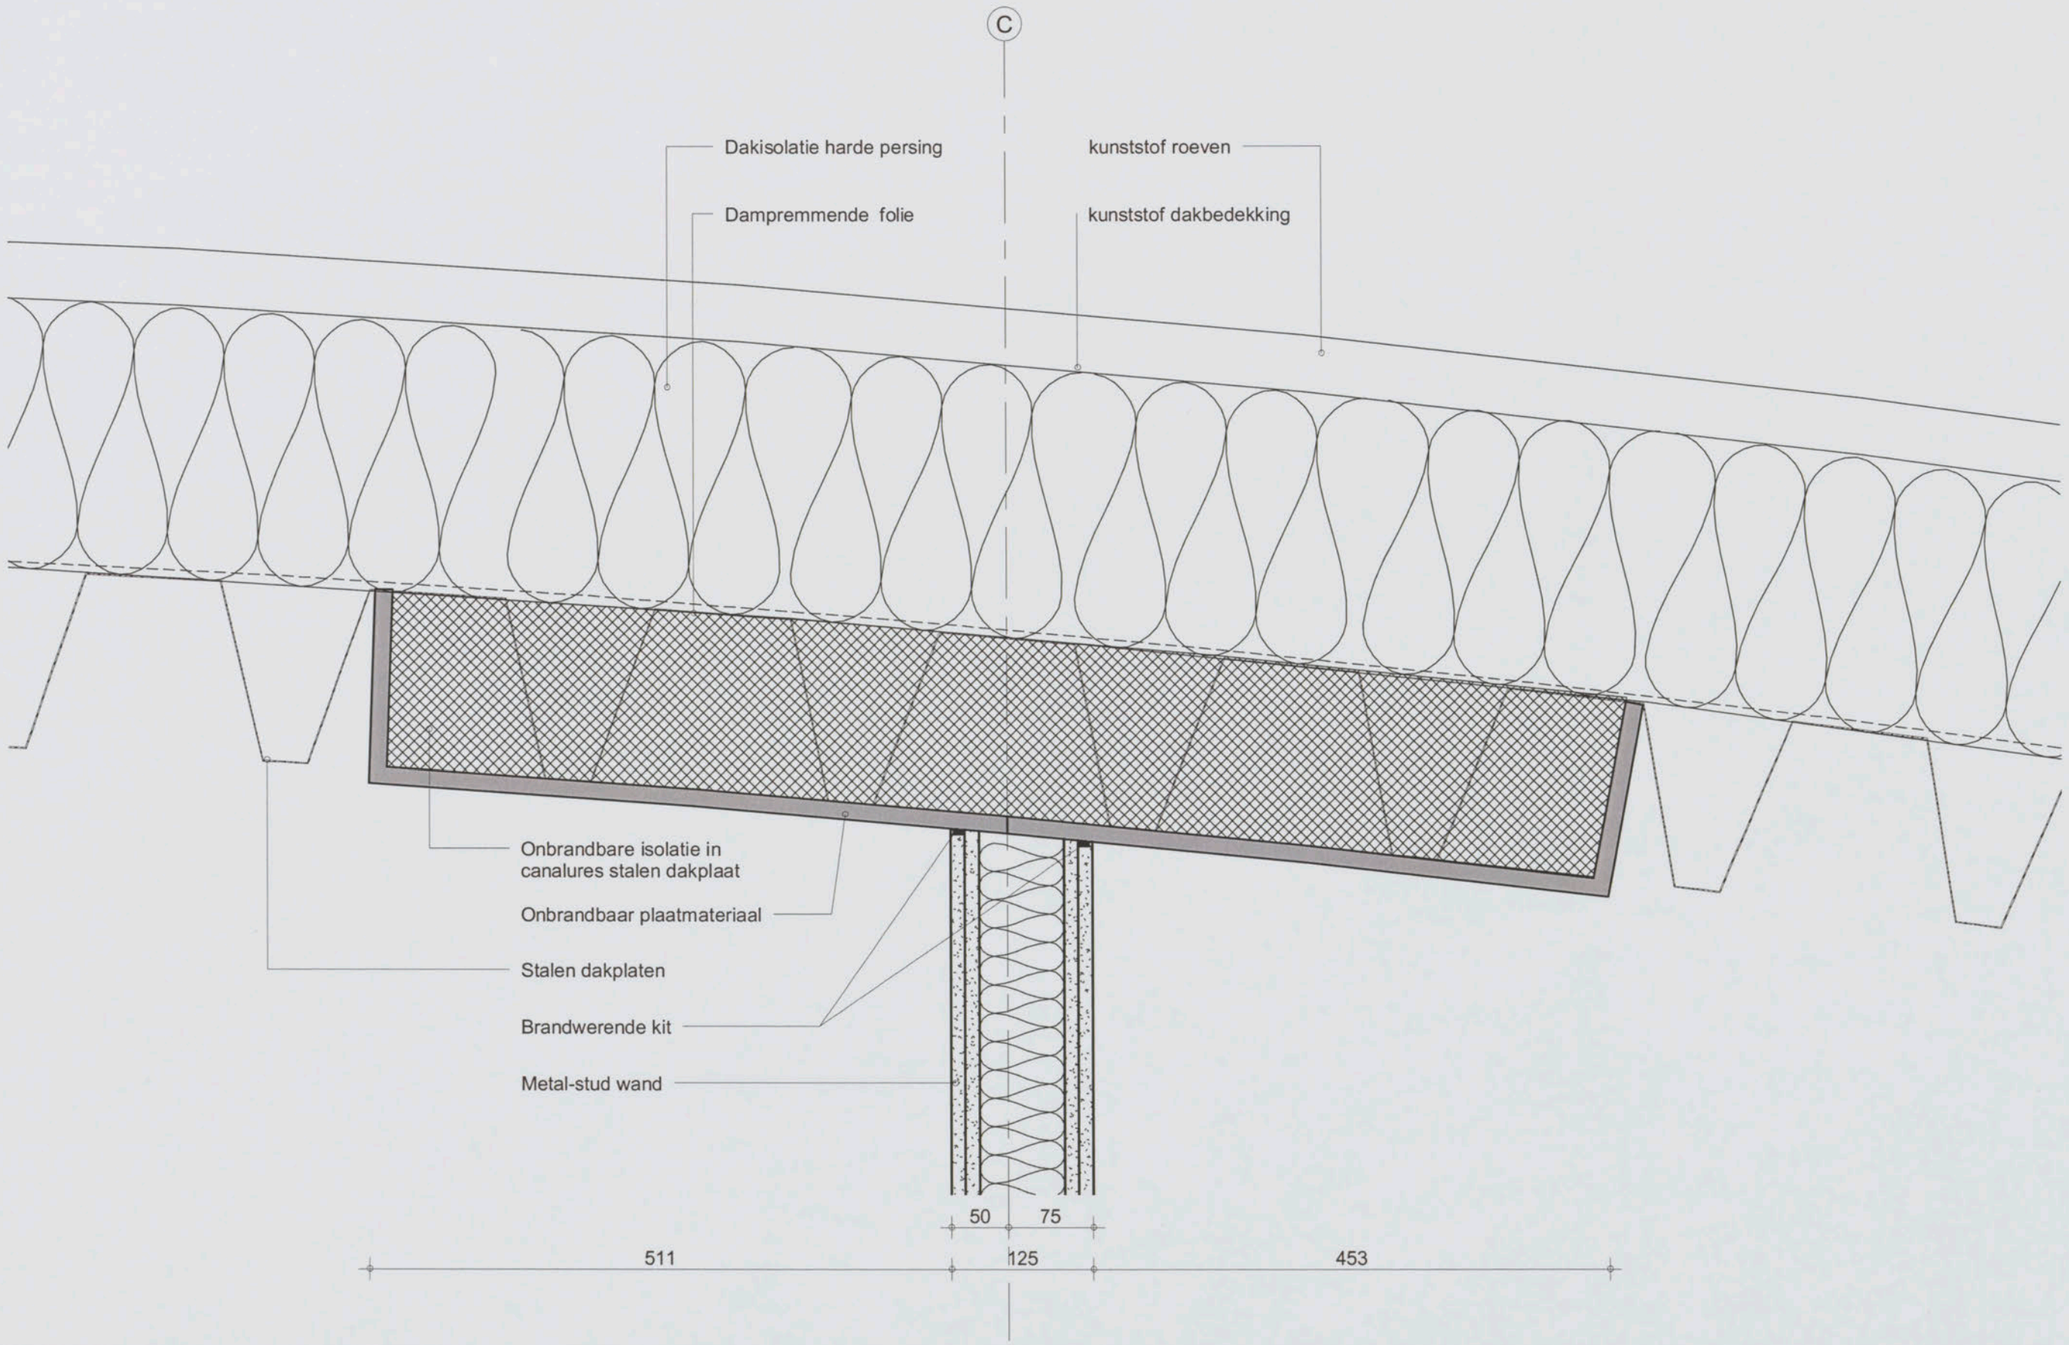

inbo wessel de jonge architecten bna b.v.

Inbo & Wessel de Jonge Architecten bna bv
samenwerkende architecten
Postbus 21360
3001 KD Rotterdam

Project	Amsterdam, NLR Gebouw 60	**Projectnummer**	8037/W385
		Schaal	1 : 5
		Datum	01-11-2012
Onderwerp	Aanvraag Omgevingsvergunning Principe detail, horizontaal Aansluiting brandwerende MS_wand op staaldak	**Wijziging**	
		Detail	60-48

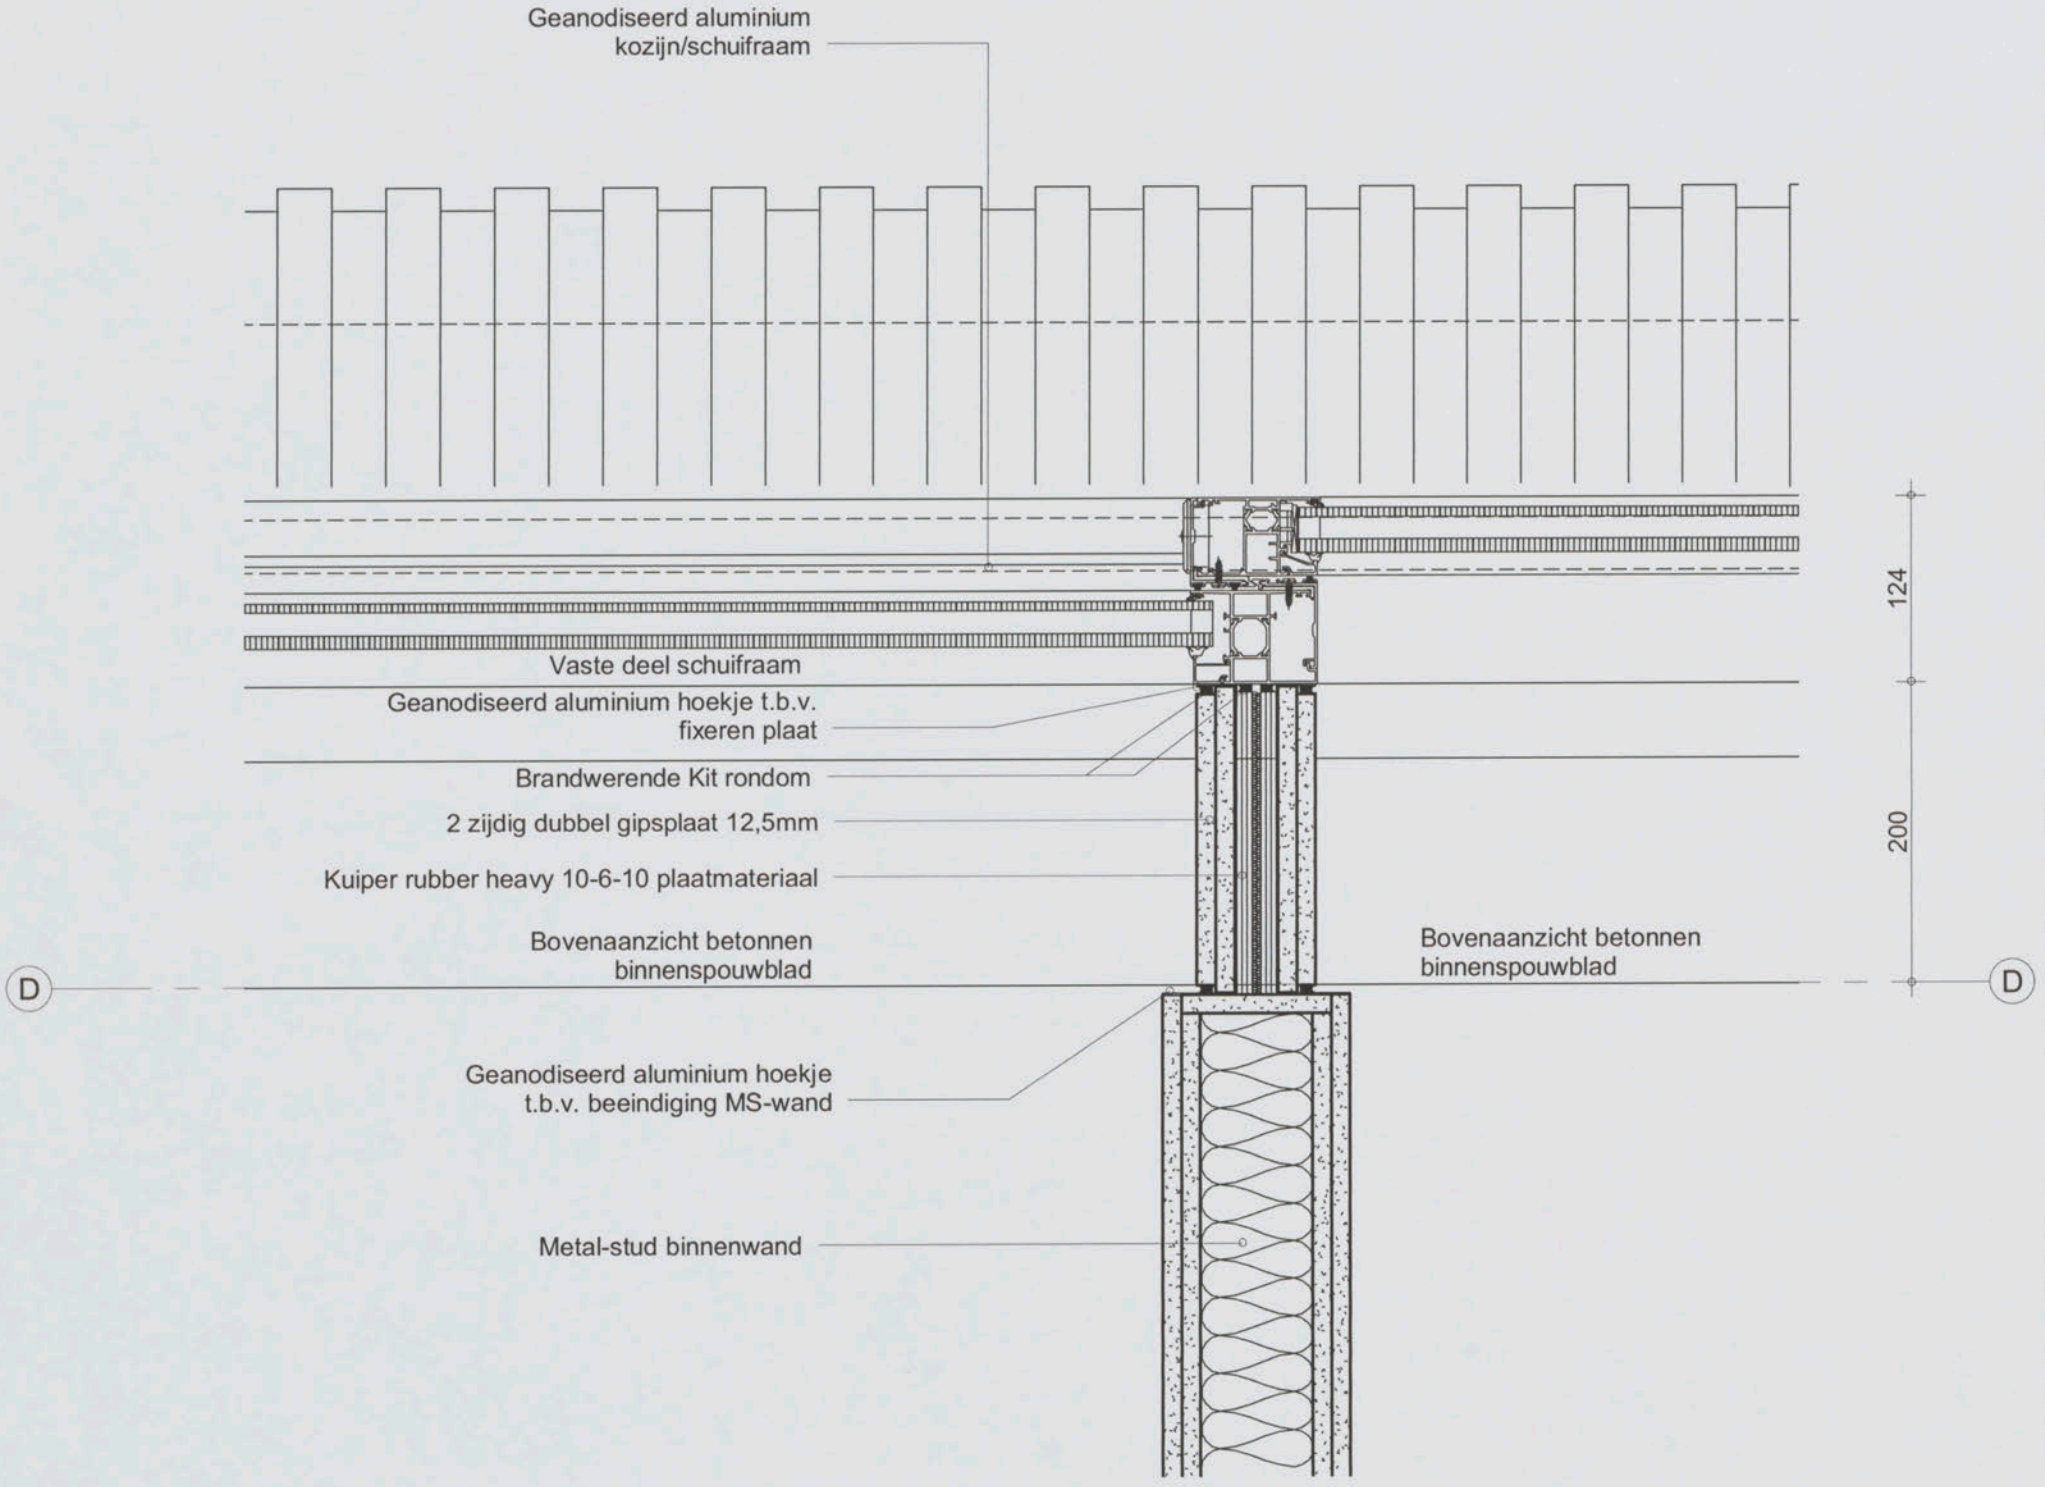

inbo wessel de jonge architecten bna bv

Inbo & Wessel de Jonge Architecten bna bv
samenwerkende architecten
Postbus 21360
3001 KD Rotterdam

Project	Amsterdam, NLR Gebouw 60	**Projectnummer**	8037/W385
		Schaal	1 : 5
		Datum	01-11-2012
Onderwerp	Aanvraag Omgevingsvergunning Principe detail, vertikaal Aansluiting brdw. wand op tussenstijl schuifraam	**Wijziging**	
		Detail	60-49

C1 B1 A1 C2 B2 A2 B5 A5 20 18 17 16 11
Patch Reference numbers on UTT
Image Engineering Scan Reference Chart TE263 Serial No. 240
10 09 03 02 01 C7 B7 A7 C8 B8 A8 C9 B9
the scale towards document

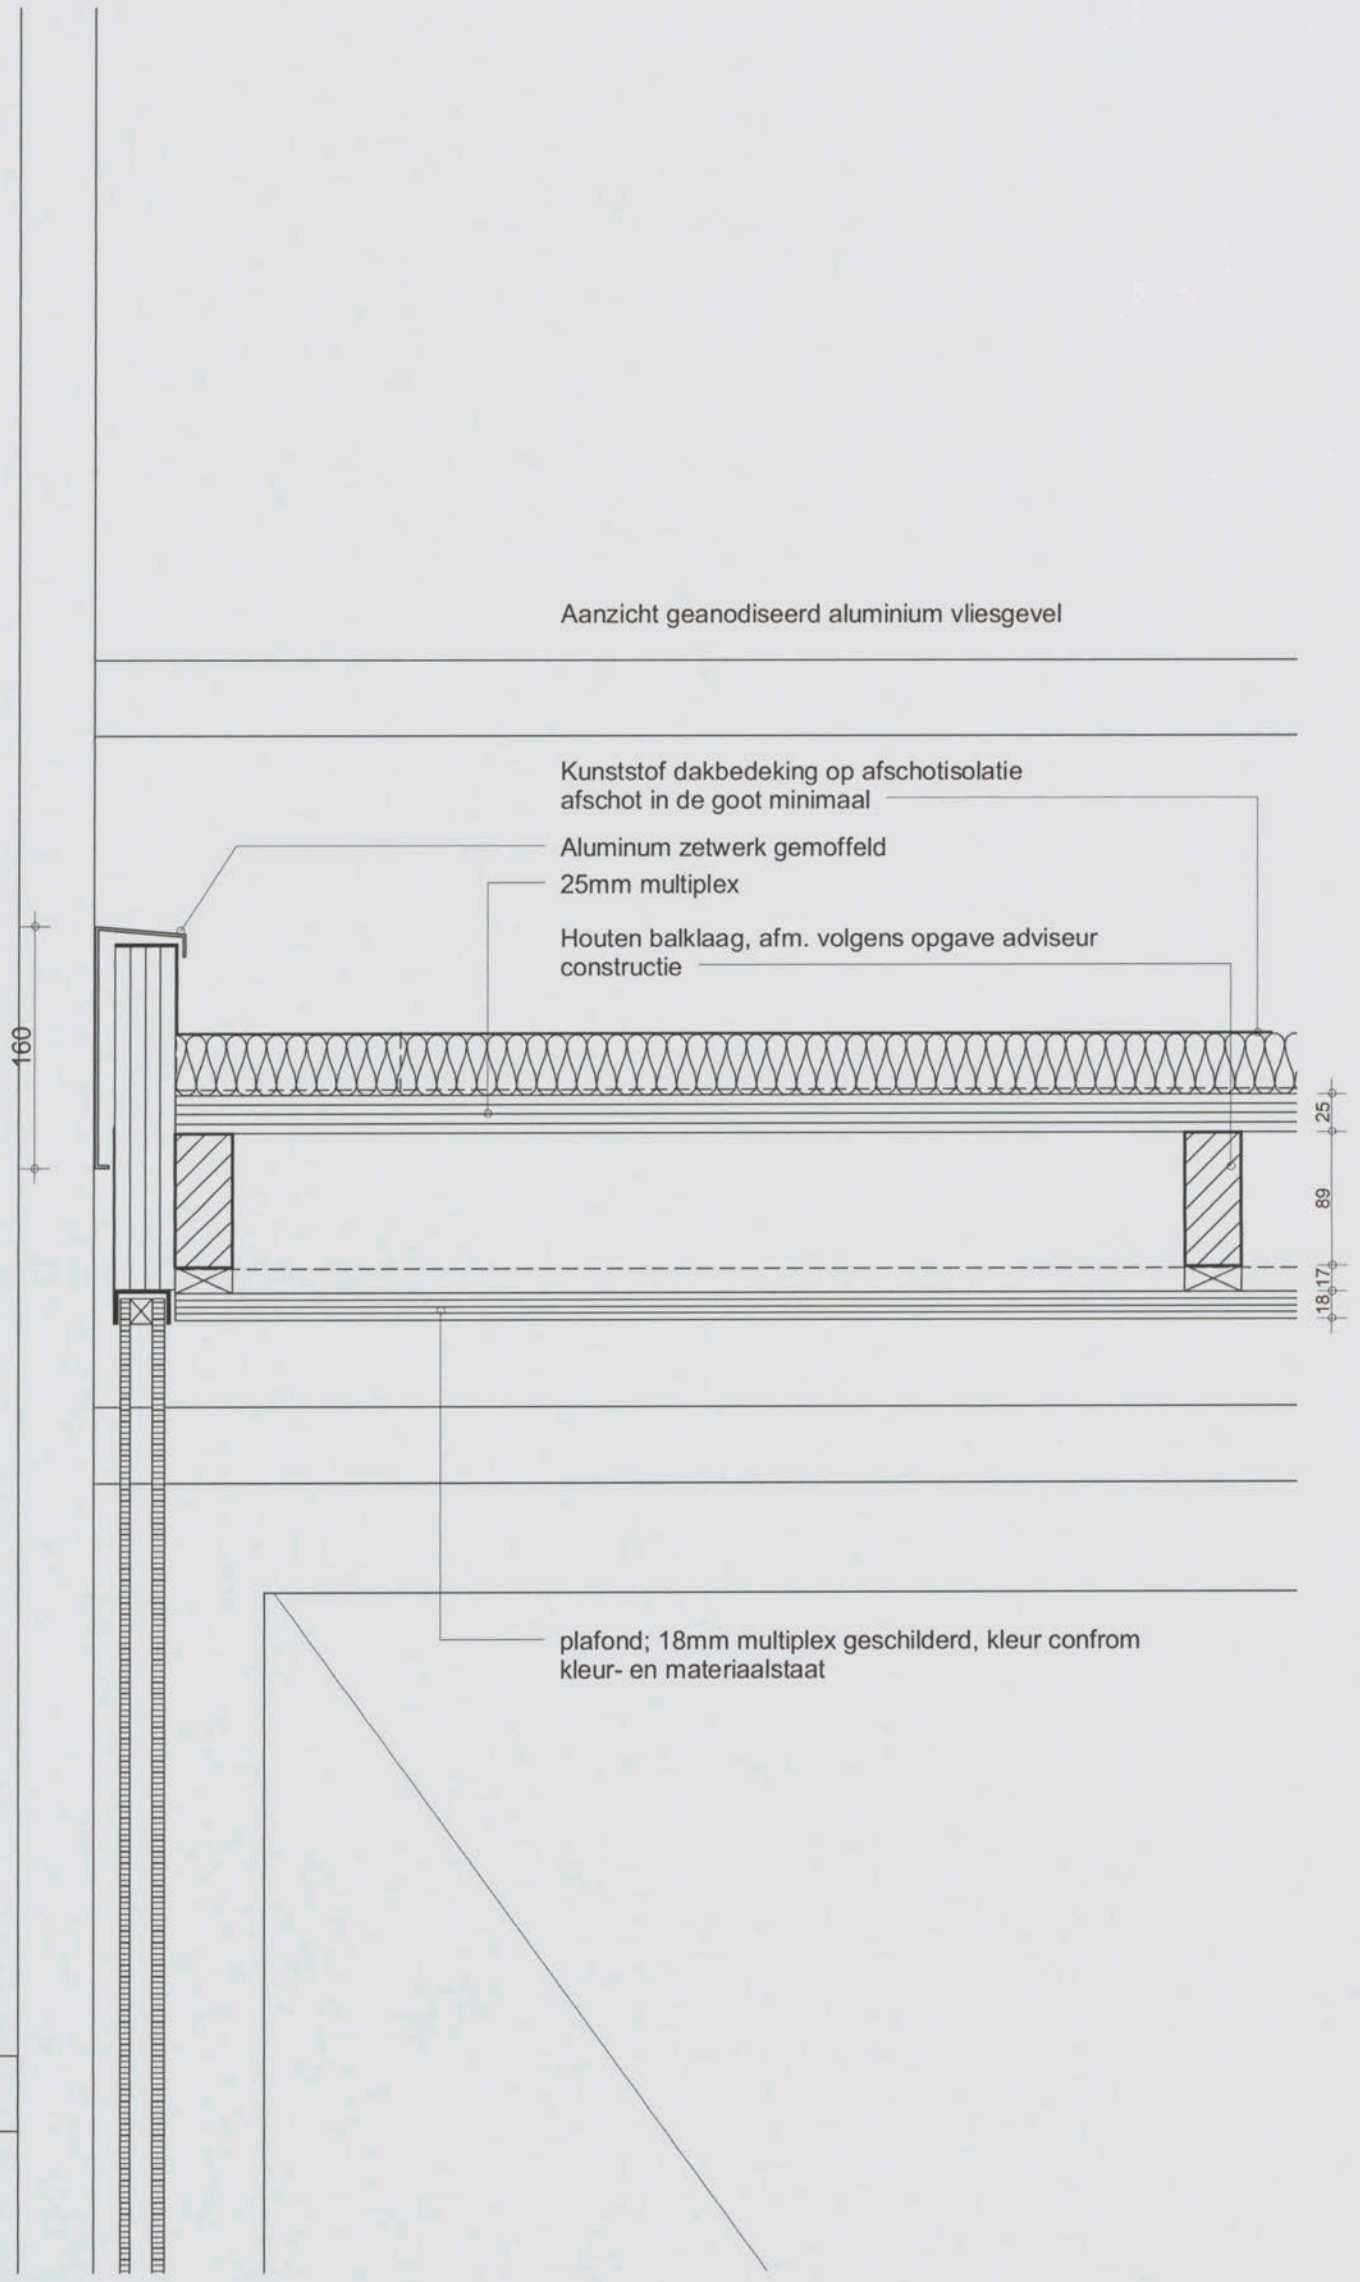

inbo wessel de jonge architecten bna bv

Inbo & Wessel de Jonge Architecten bna bv
samenwerkende architecten
Postbus 21360
3001 KD Rotterdam

Project	Amsterdam, NLR Gebouw 60	**Projectnummer**	8037/W385
		Schaal	1 : 5
		Datum	01-11-2012
Onderwerp	Aanvraag Omgevingsvergunning Principe detail, vertikaal bovendetail insnoering loopbrug t.p.v. gevel	**Wijziging**	
		Detail	60-50

C1 B1 A1 C2 B2 A2 B5 A5 20 18 17 16 11
Patch Reference numbers on UTT
Image Engineering Scan Reference Chart TE263 Serial No. 290
10 09 03 02 01 C7 B7 A7 C8 B8 A8 C9 B9
the scale towards document

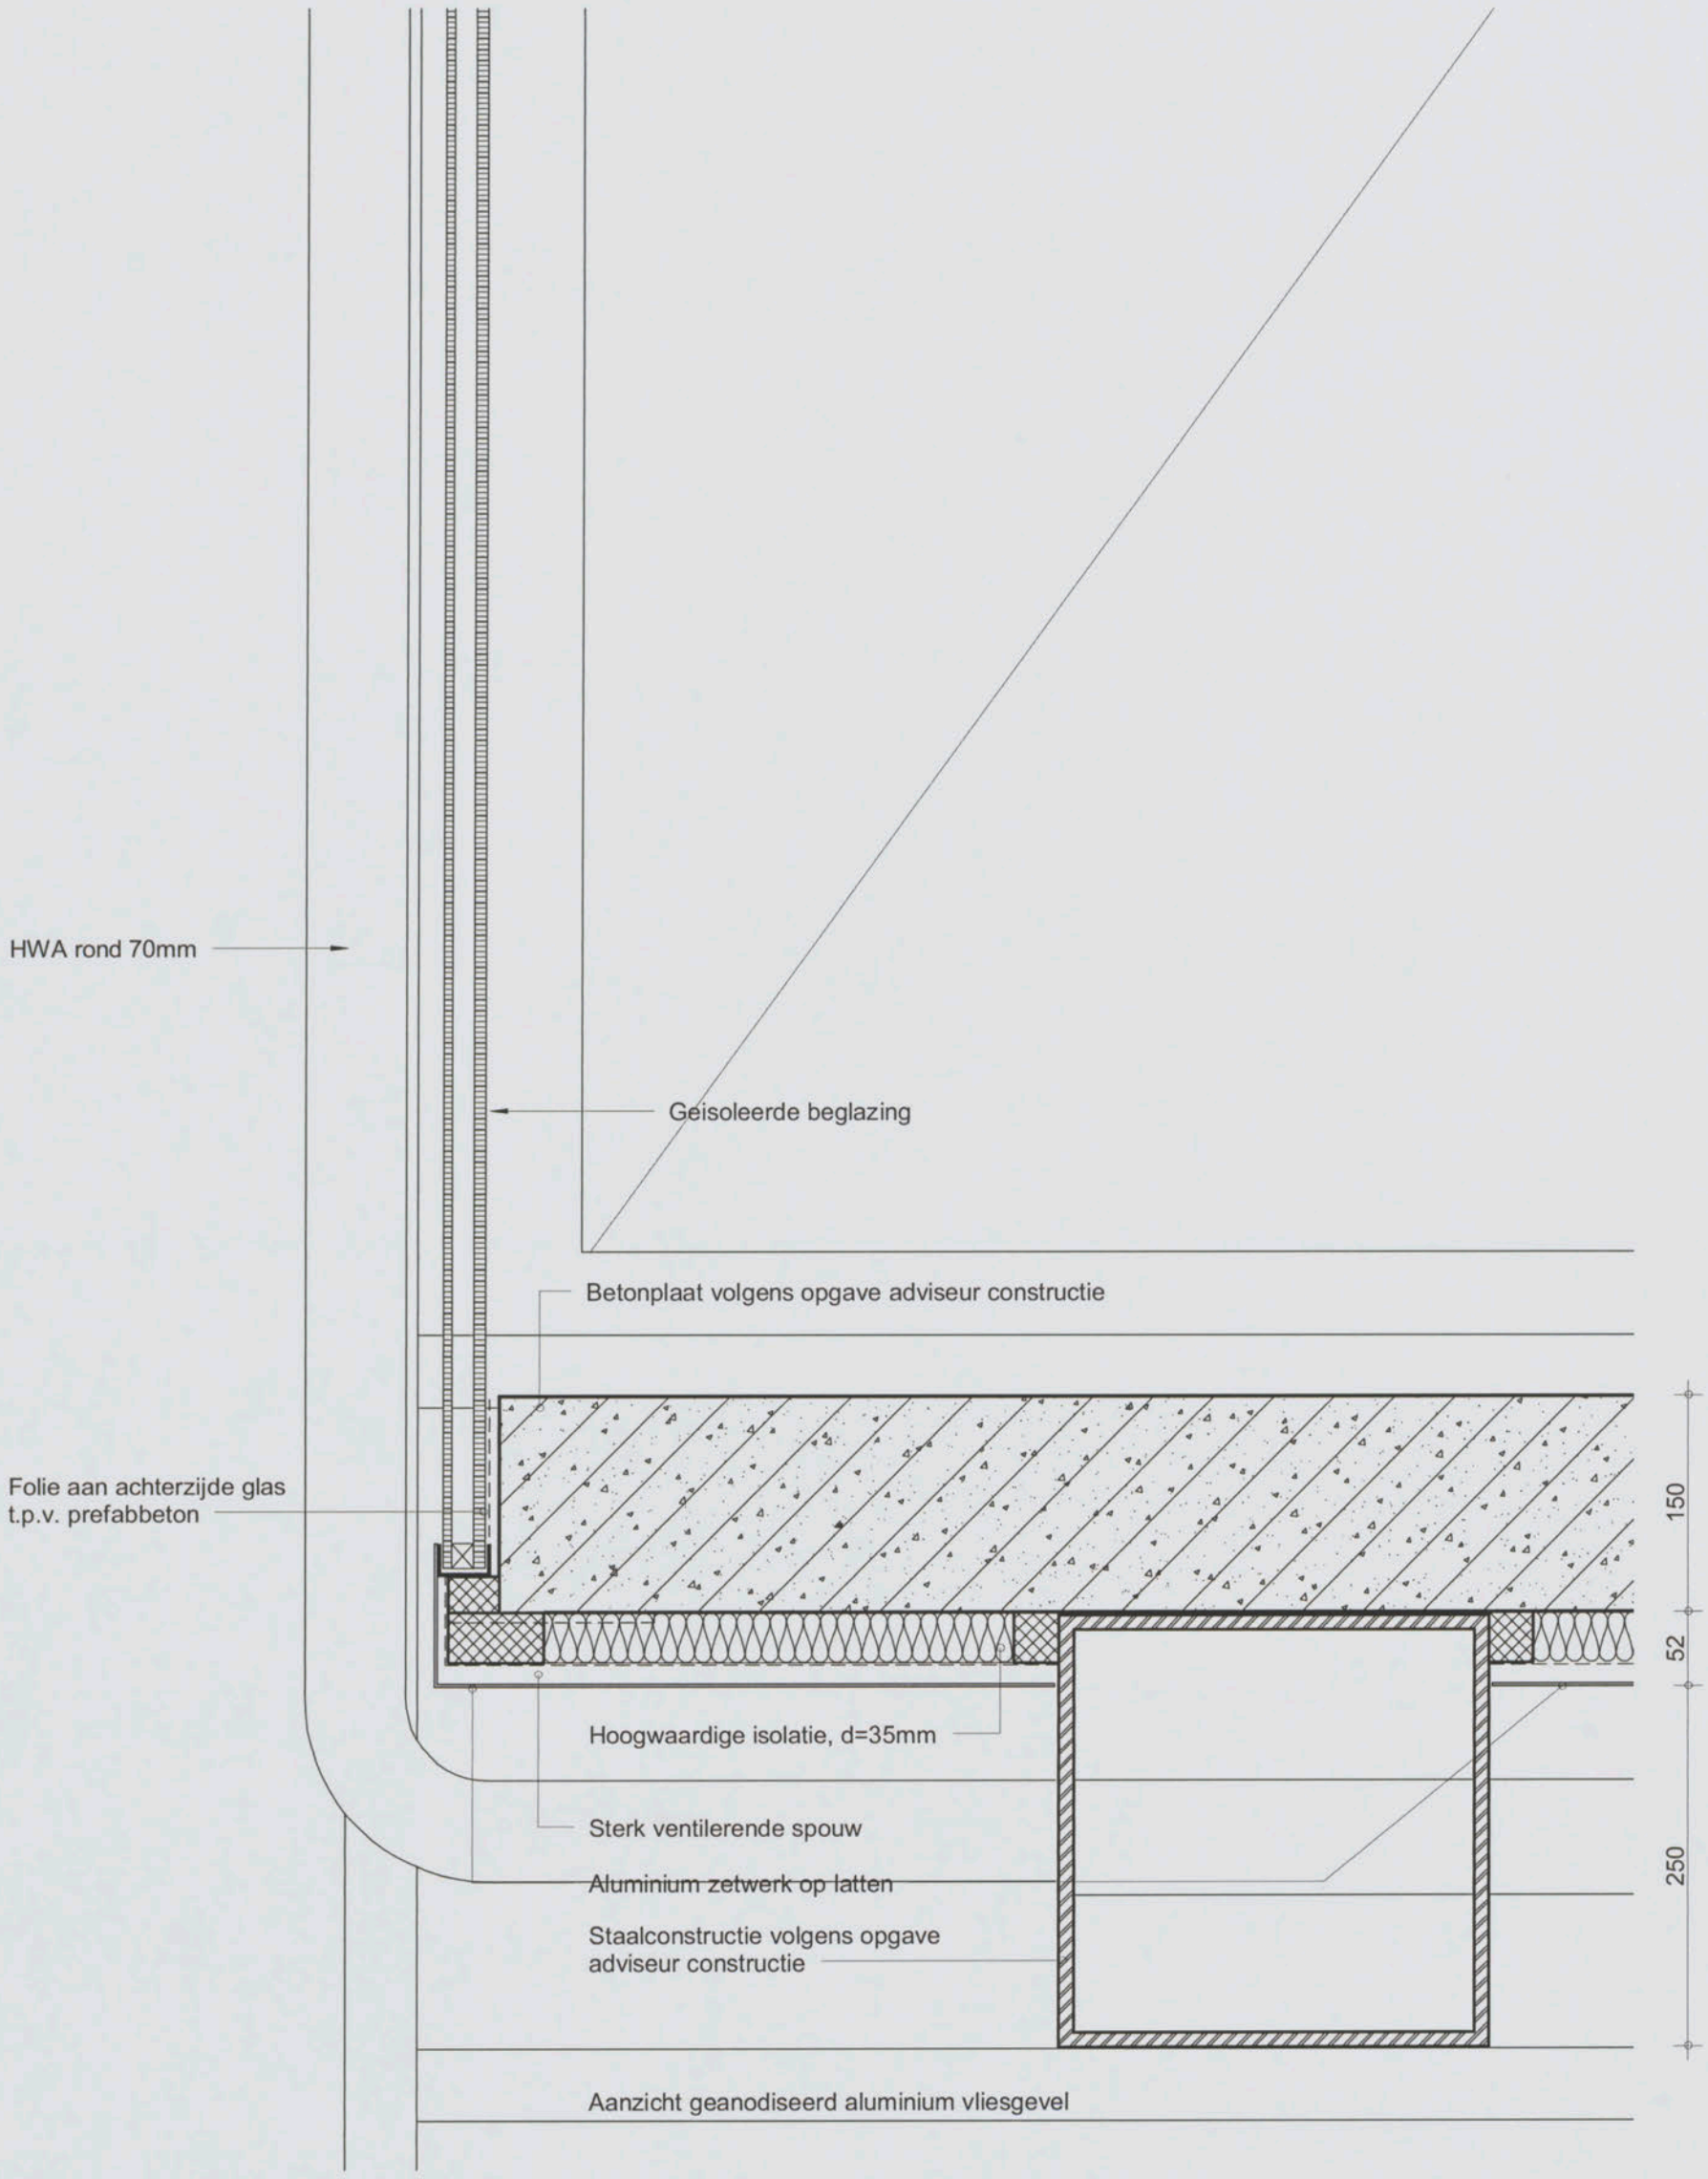

inbo wessel de jonge architecten bna bv

Inbo & Wessel de Jonge Architecten bna bv
samenwerkende architecten
Postbus 21360
3001 KD Rotterdam

Project	Amsterdam, NLR Gebouw 60
Onderwerp	Aanvraag Omgevingsvergunning Principe detail, vertikaal onderdetail insnoering loopbrug t.p.v. gevel

Projectnummer	8037/W385
Schaal	1 : 5
Datum	01-11-2012
Wijziging	
Detail	60-51

C1 B1 A1 C2 B2 A2 B5 A5 20 18 17 16 11
Patch Reference numbers on UTT
Image Engineering Scan Reference Chart TE263 Serial No. 240
10 09 03 02 01 C7 B7 A7 C8 B8 A8 C9 B9
the scale towards document

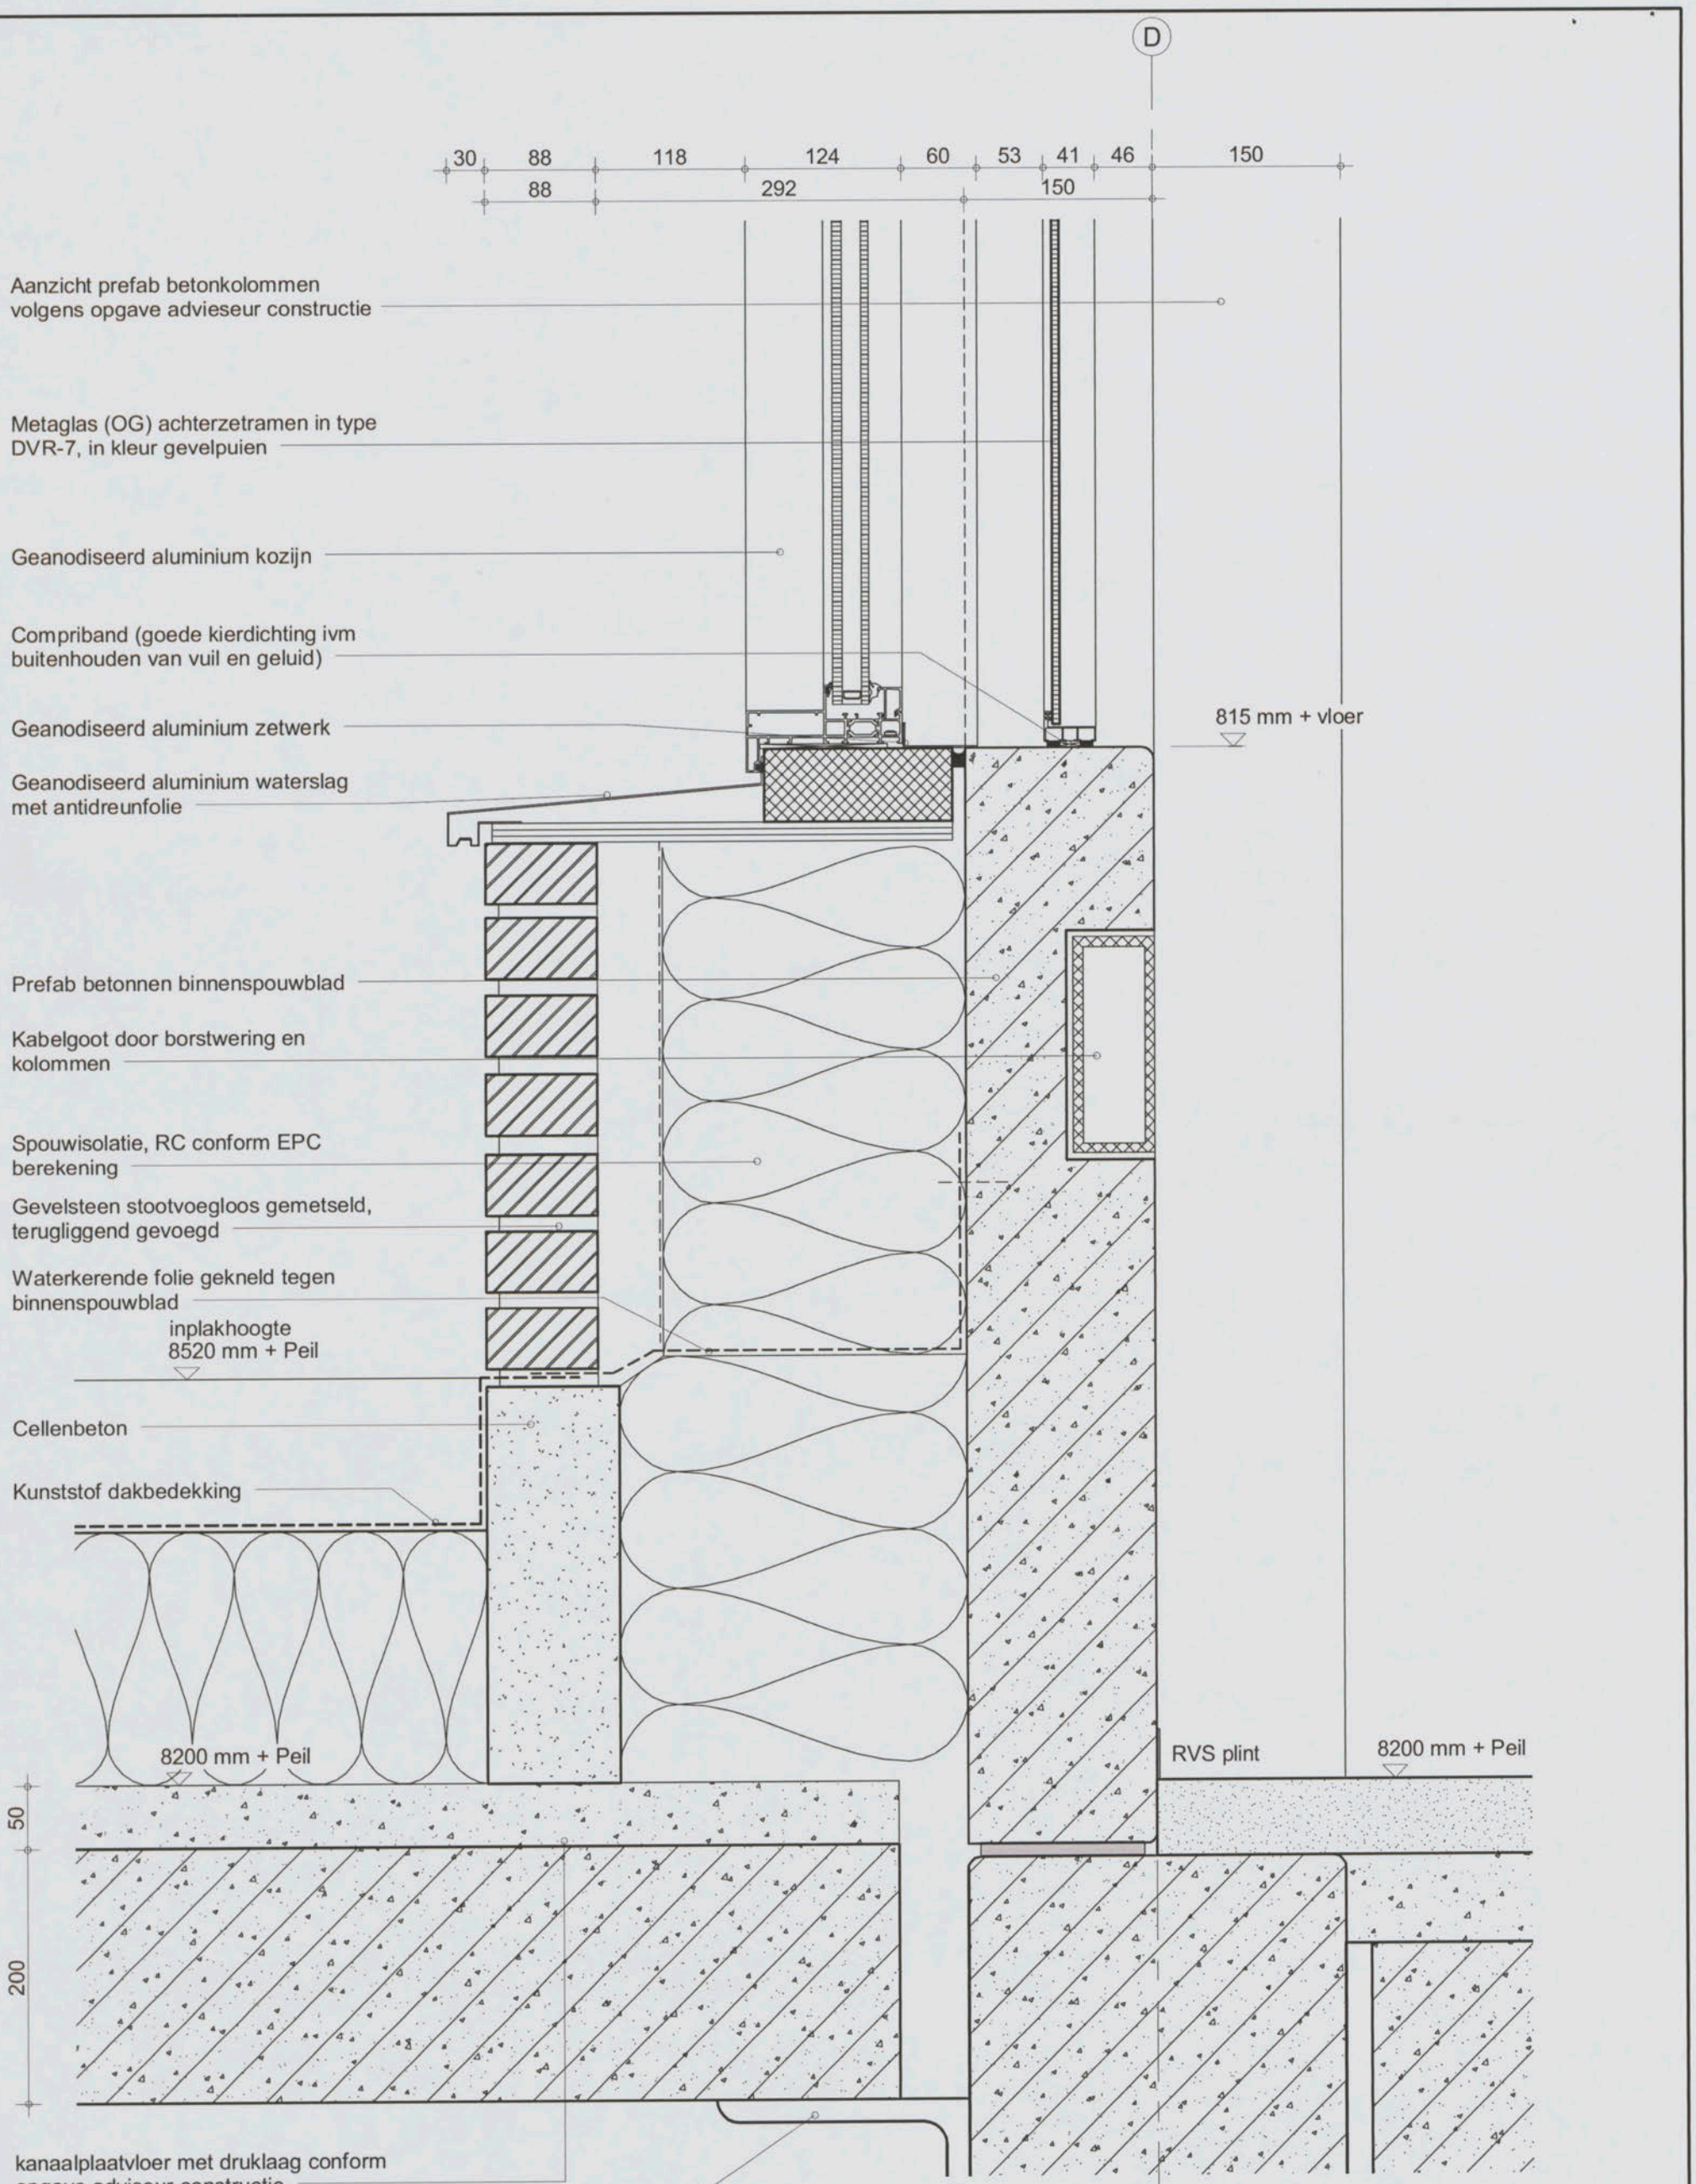

inbo wessel de jonge architecten bna bv

Inbo & Wessel de Jonge Architecten bna bv
samenwerkende architecten
Postbus 21360
3001 KD Rotterdam

Project	Amsterdam, NLR Gebouw 60
Onderwerp	Aanvraag Omgevingsvergunning Principe detail, verticaal t.p.v. voorzetramen 2e verdieping as D

Projectnummer	8037/W385
Schaal	1 : 5
Datum	01-11-2012
Wijziging	
Detail	60-52

C1 B1 A1 C2 B2 A2 B5 A5 20 18 17 16 11
Patch Reference numbers on UTT
Image Engineering Scan Reference Chart TE263 Serial No. 190
10 09 03 02 01 C7 B7 A7 C8 B8 A8 C9 B9
the scale towards document

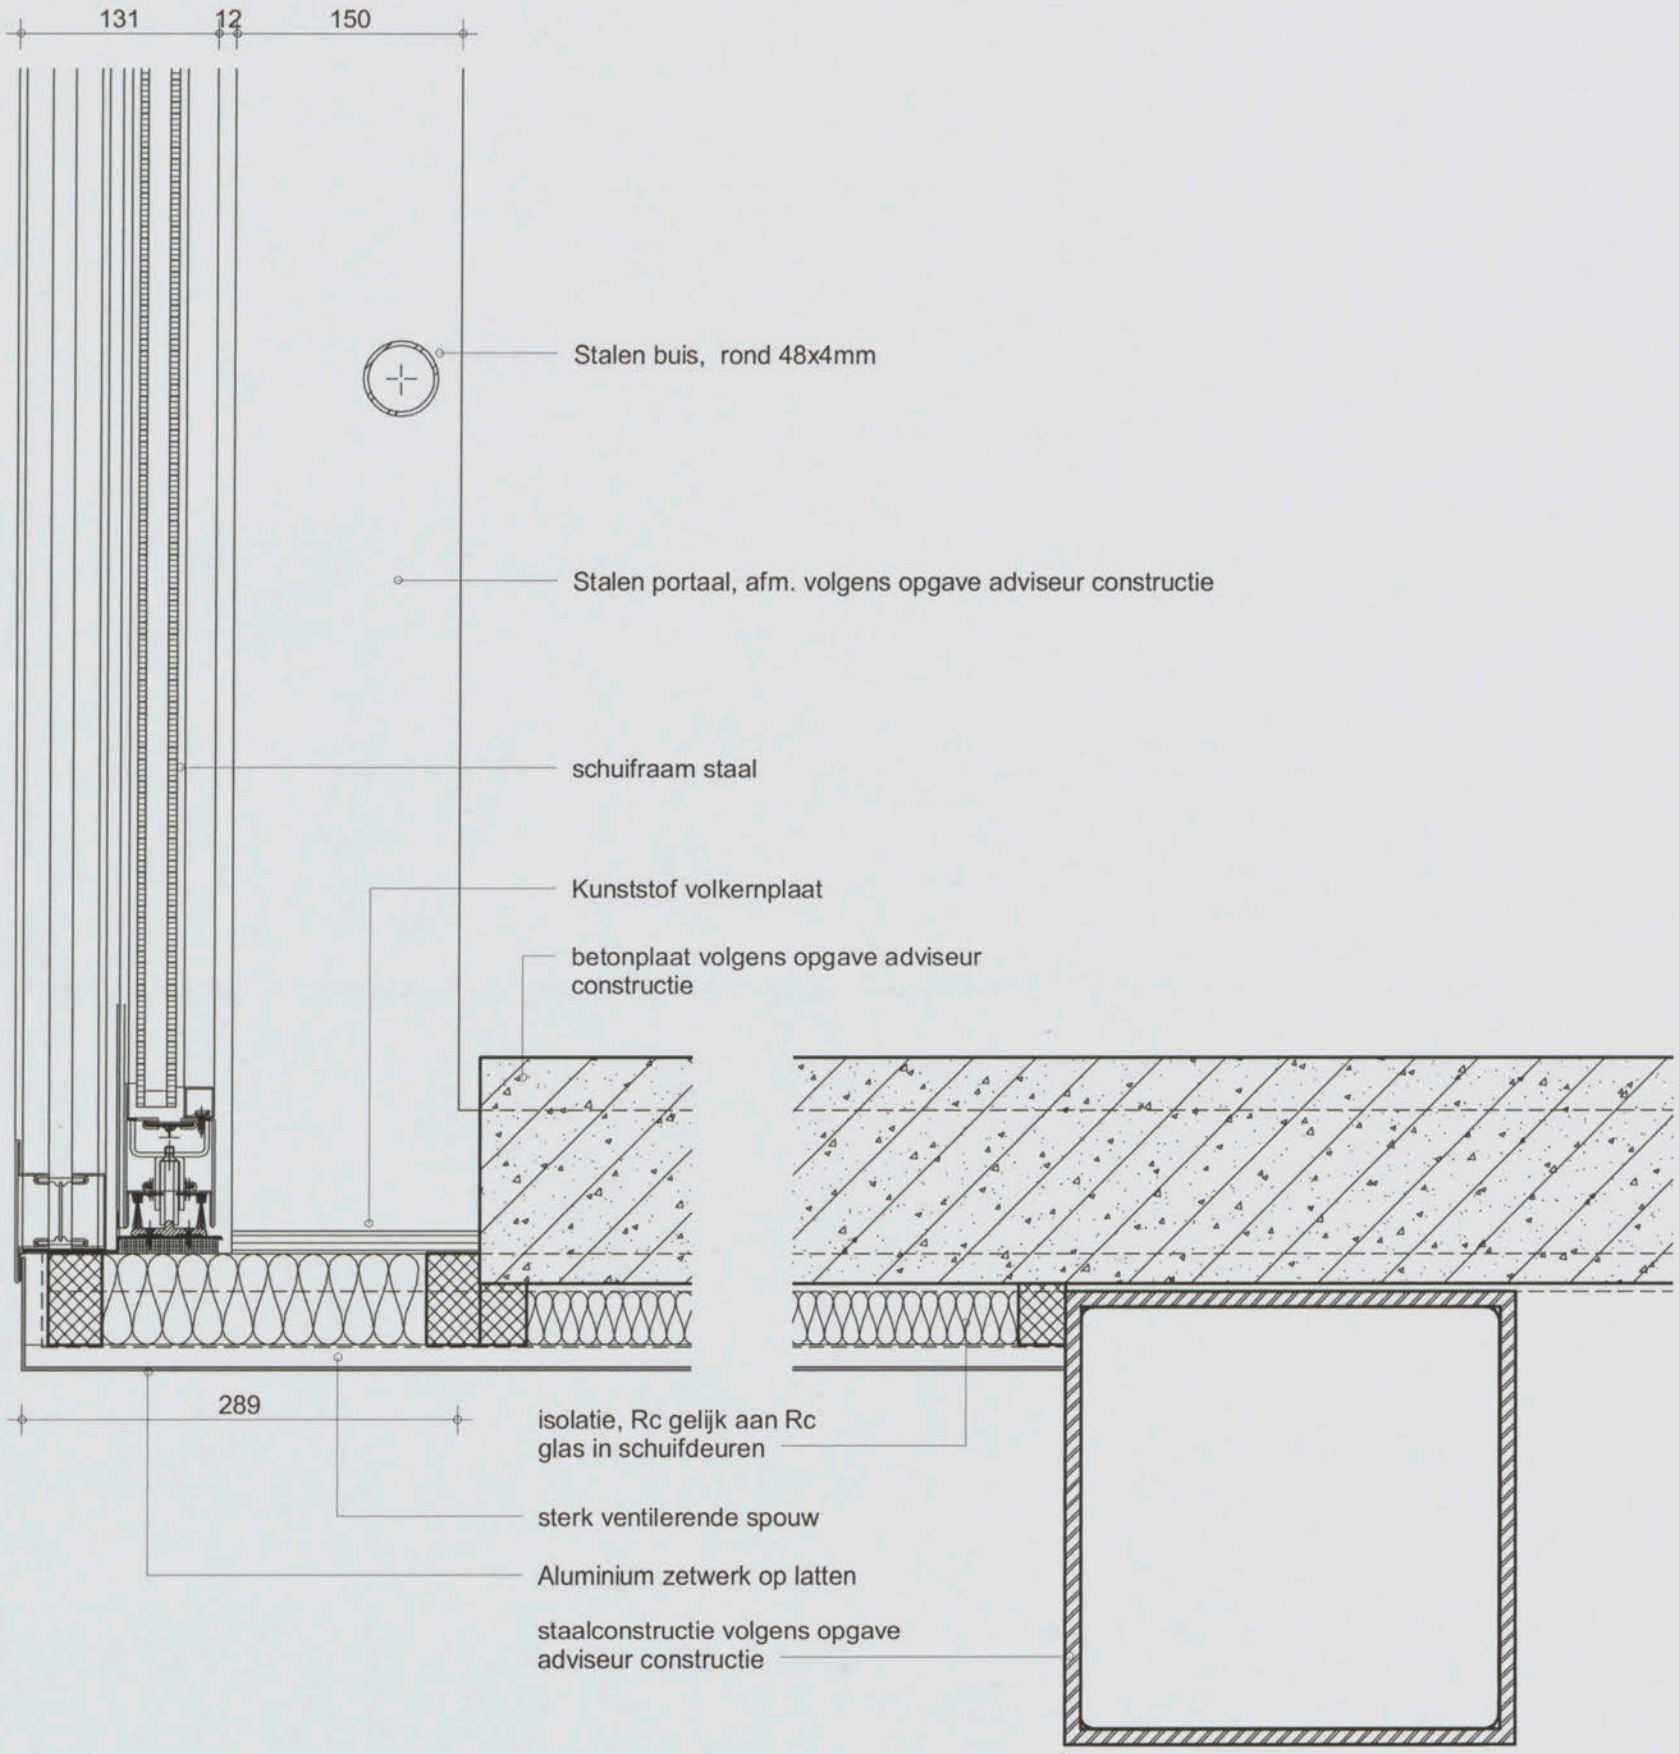

inbo wessel de jonge architecten bna bv

Inbo & Wessel de Jonge Architecten bna bv
samenwerkende architecten
Postbus 21360
3001 KD Rotterdam

Project	Amsterdam, NLR Gebouw 60	**Projectnummer**	8037/W385
		Schaal	1 : 5
		Datum	01-11-2012
Onderwerp	Aanvraag Omgevingsvergunning Principe detail, vertikaal onderdetail geisoleerde loopbrug tussen 60-40	**Wijziging**	
		Detail	60-53

C1 B1 A1 C2 B2 A2 B5 A5 20 18 17 16 11
Patch Reference numbers on UTT
Image Engineering Scan Reference Chart TE263 Serial No. 290
10 09 03 02 01 C7 B7 A7 C8 B8 A8 C9 B9
the scale towards document

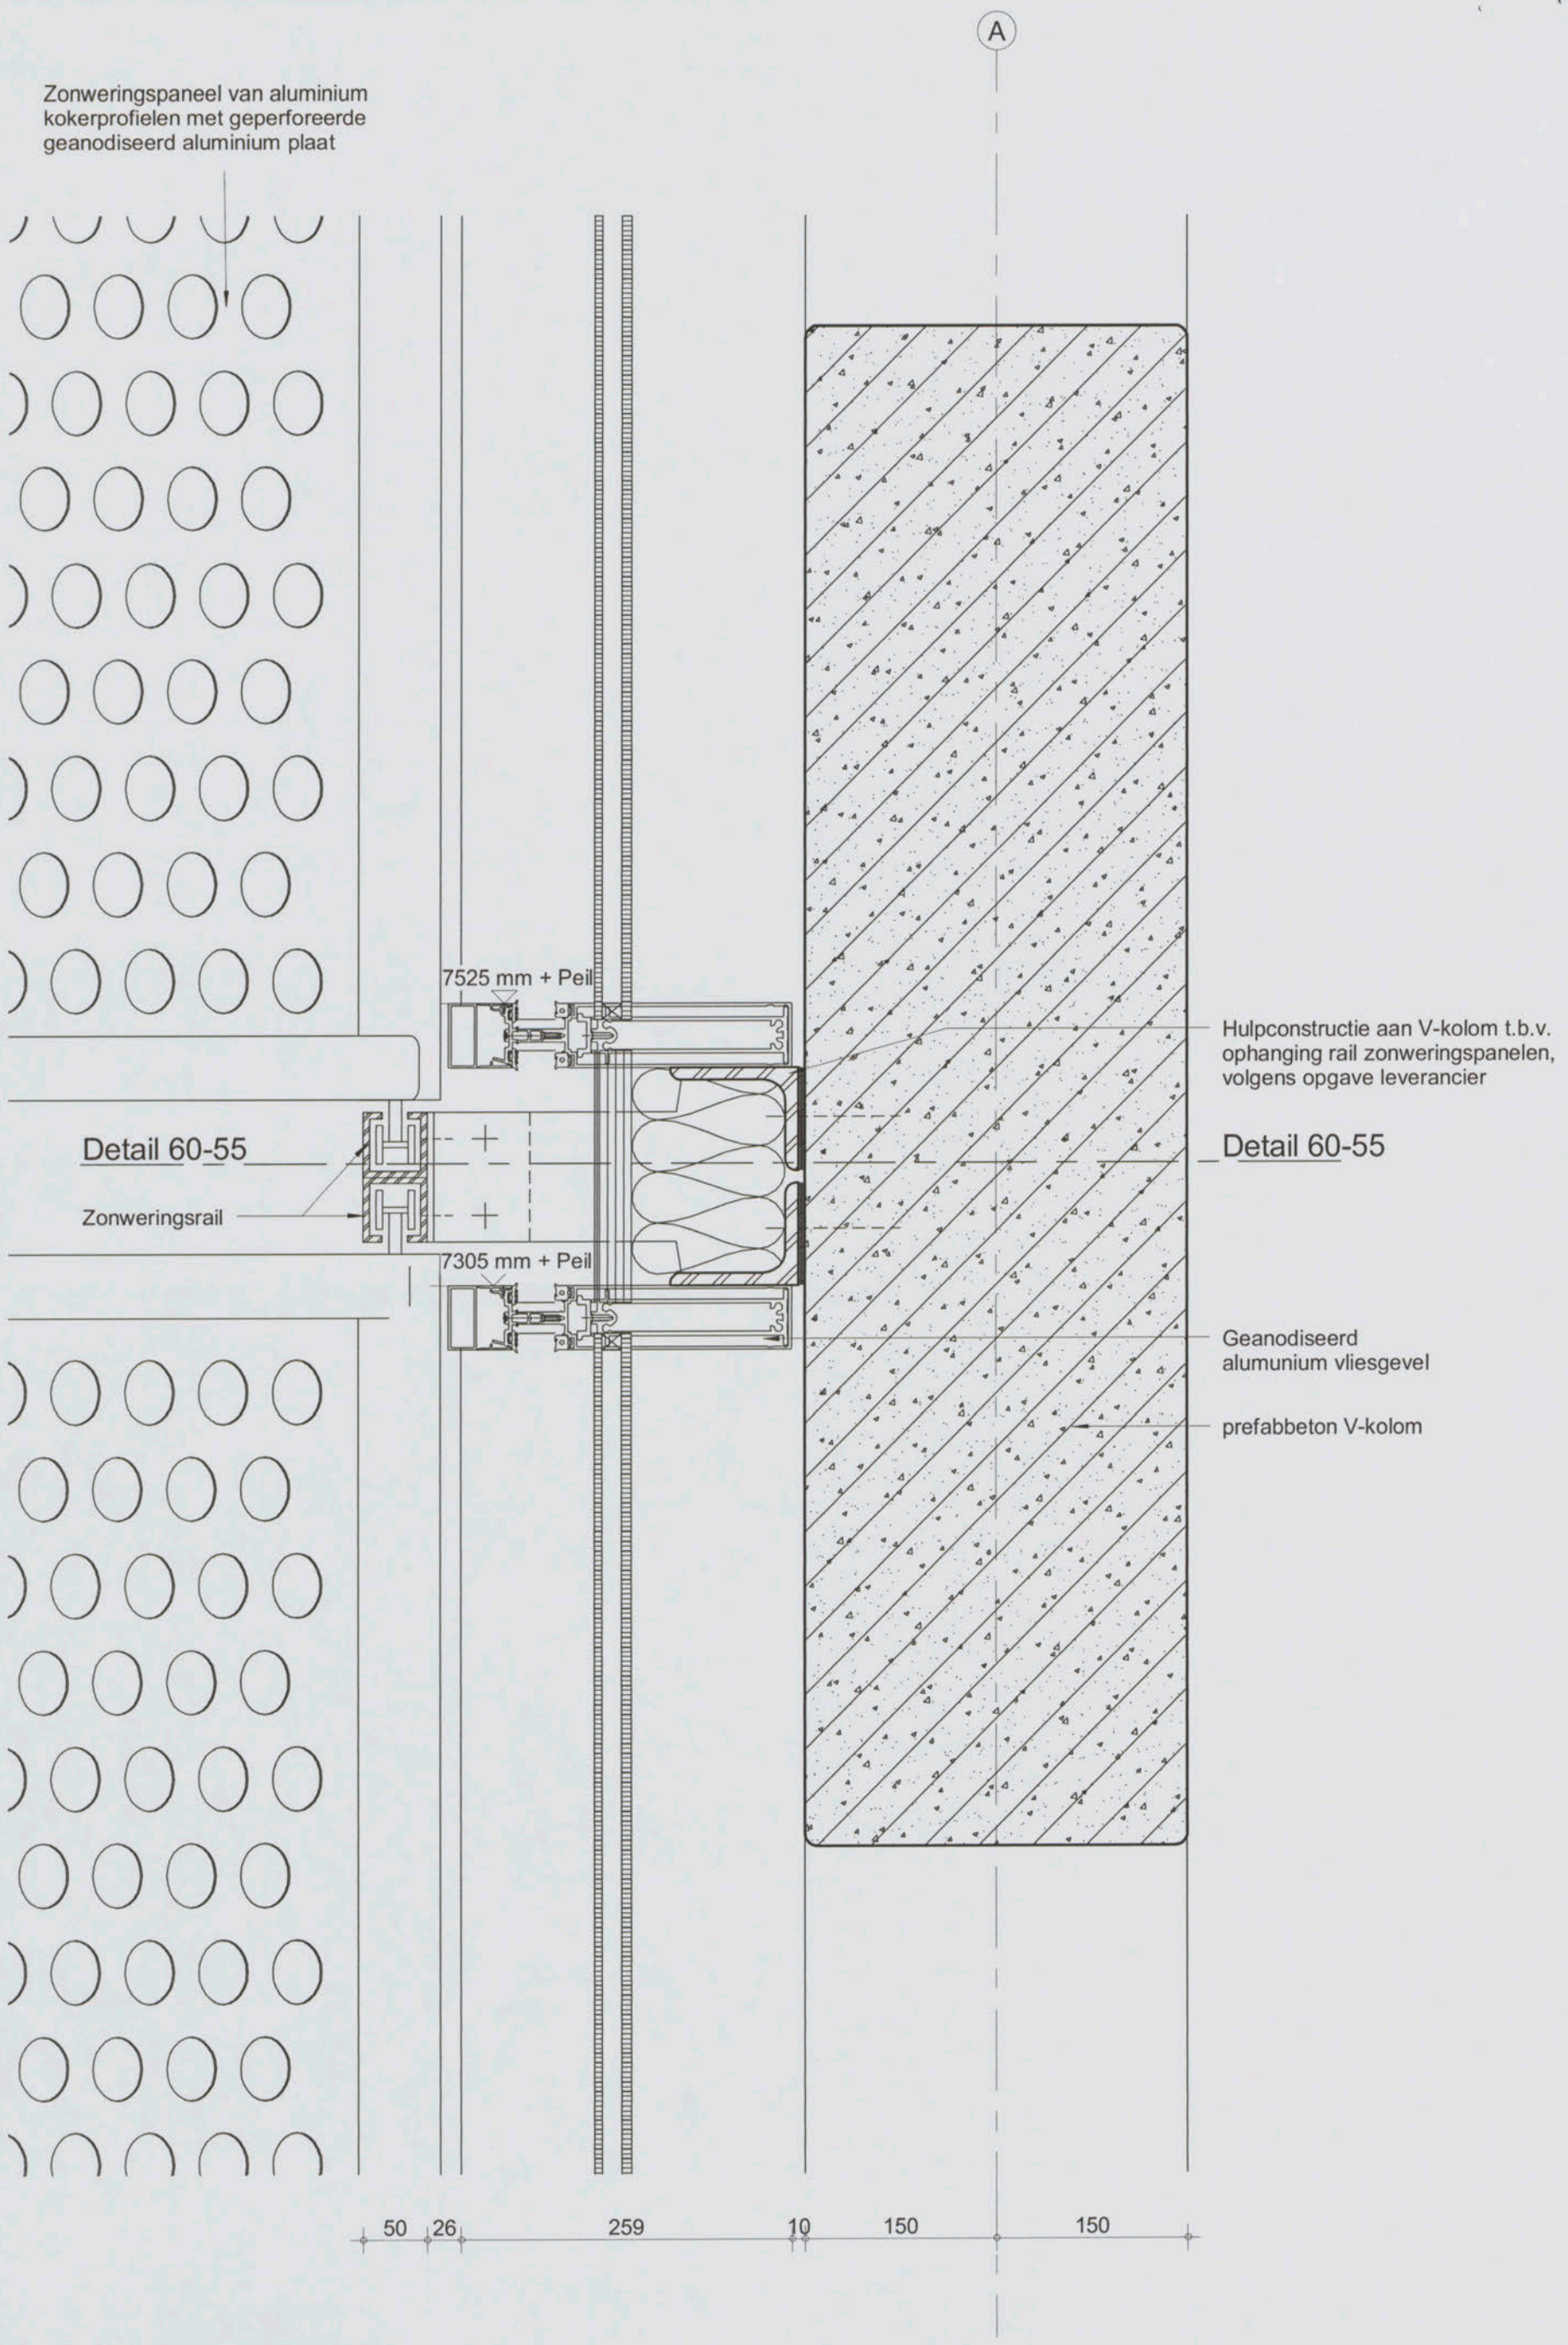

Inbo & Wessel de Jonge Architecten bna bv
samenwerkende architecten
Postbus 21360
3001 KD Rotterdam

Project	Amsterdam, NLR Gebouw 60
Onderwerp	Aanvraag Omgevingsvergunning Principe detail, vertikaal constructie t.b.v. ophanging rail zonwering

Projectnummer	8037/W385
Schaal	1 : 5
Datum	01-11-2012
Wijziging	
Detail	60-54

C1 B1 A1 C2 B2 A2 B5 A5 20 18 17 16 11
Patch Reference numbers on UTT
Image Engineering Scan Reference Chart TE263 Serial No. 240
10 09 03 02 01 C7 B7 A7 C8 B8 A8 C9 B9
the scale towards document

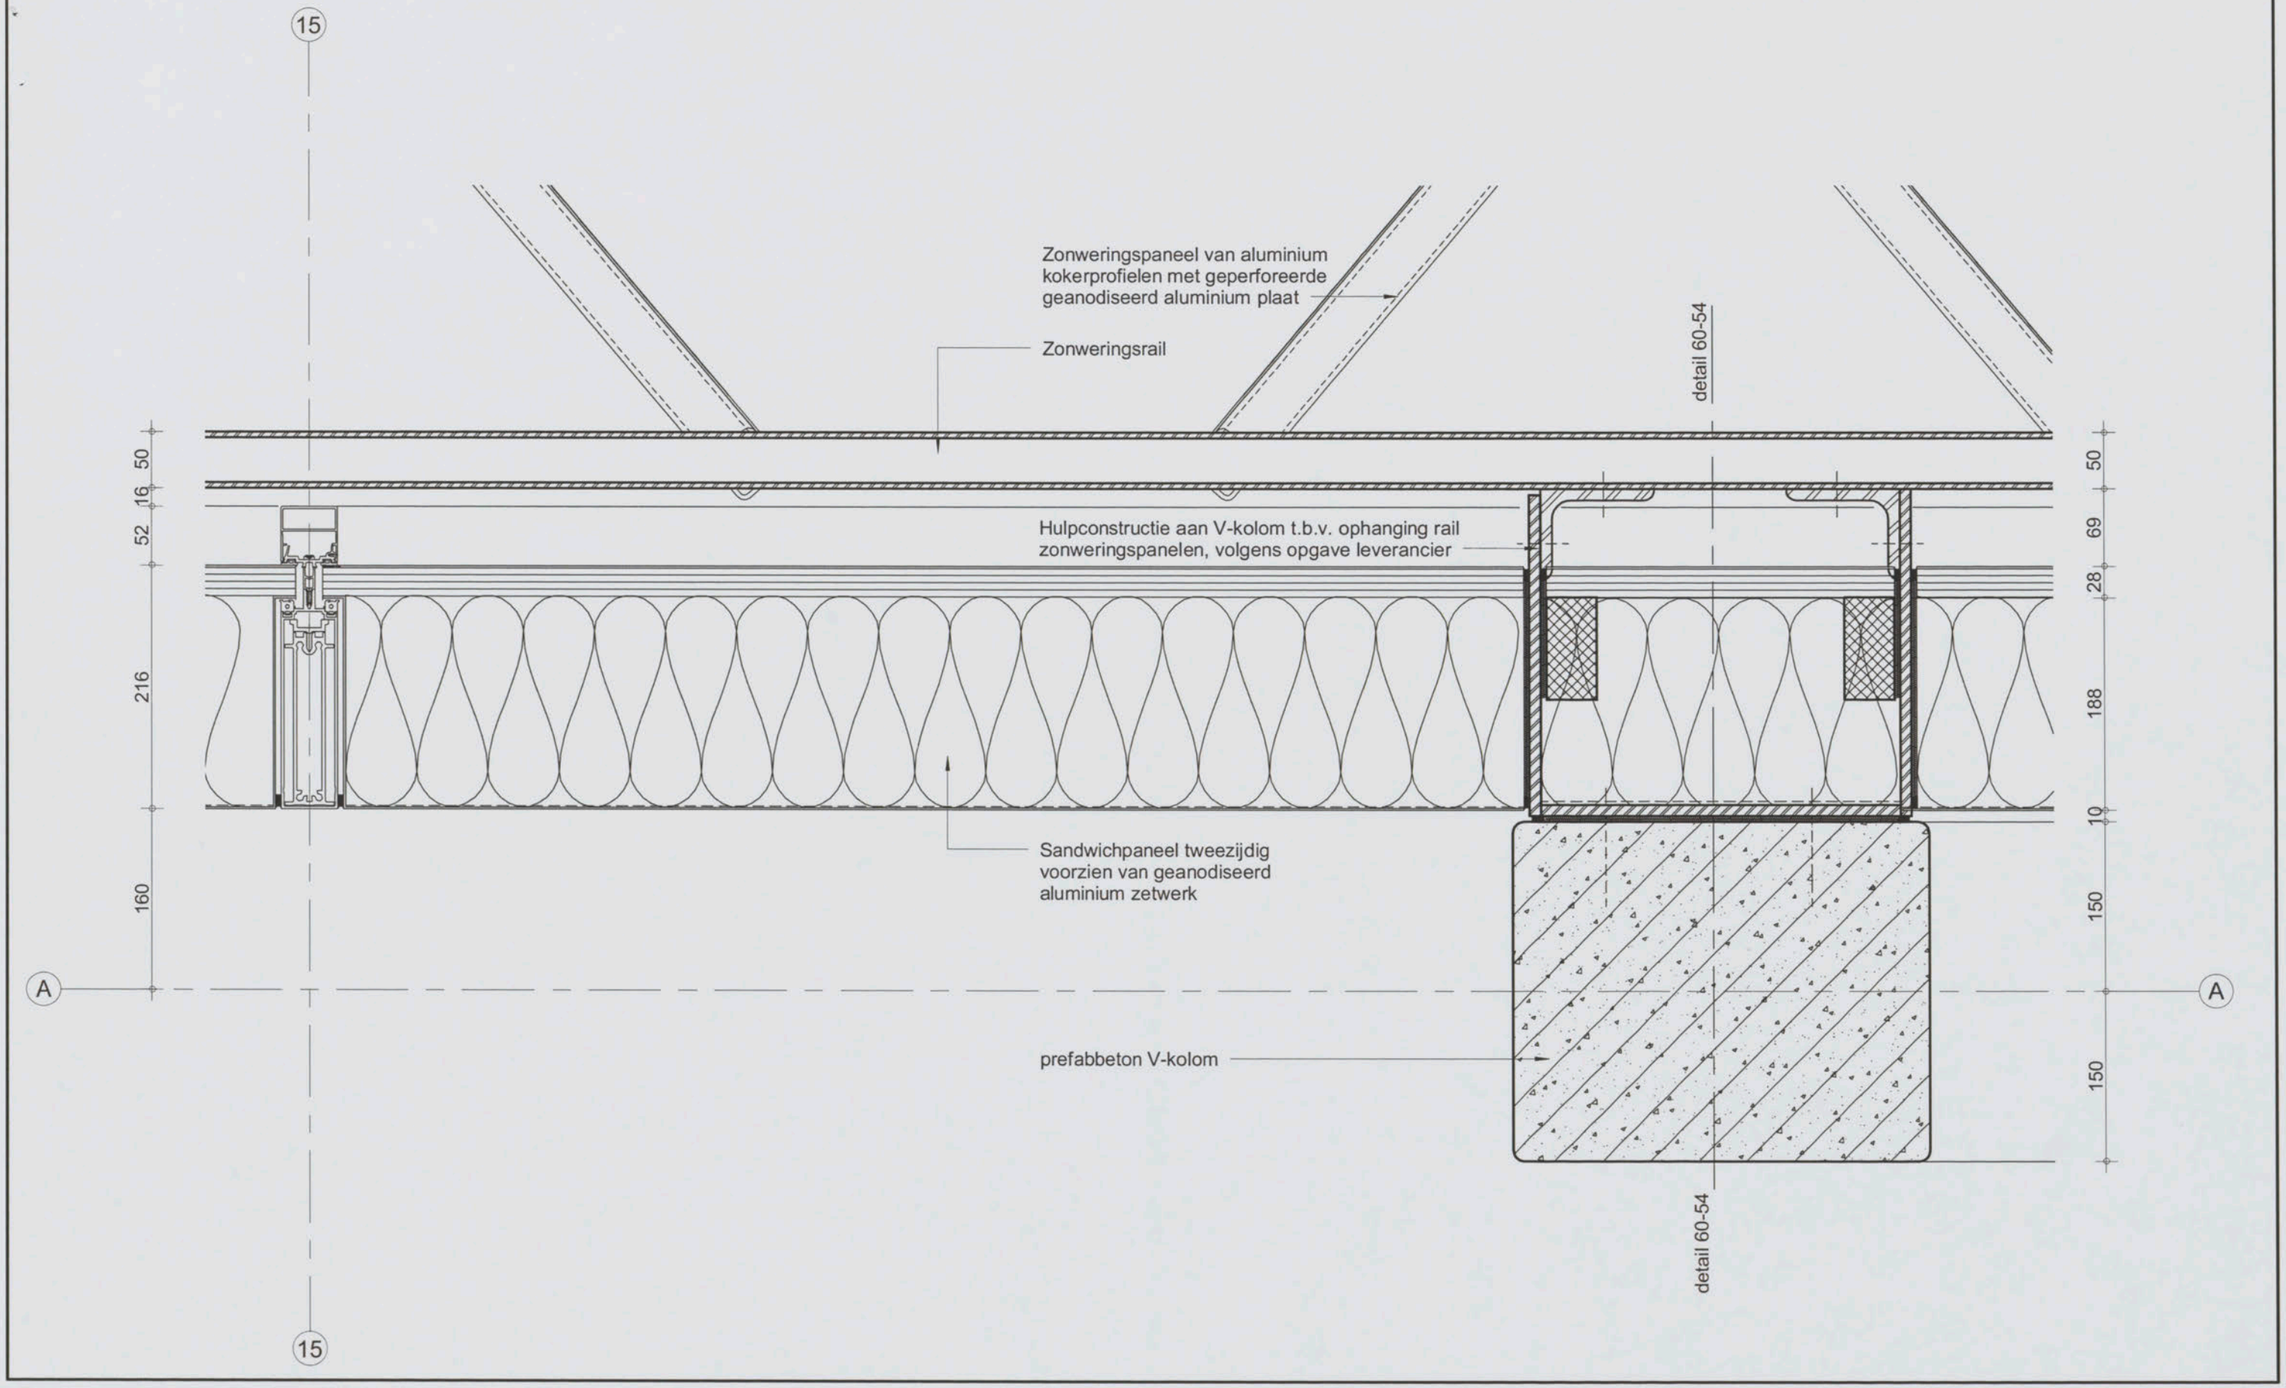

inbo wessel de jonge architecten bna bv

Inbo & Wessel de Jonge Architecten bna bv
samenwerkende architecten
Postbus 21360
3001 KD Rotterdam

Project	Amsterdam, NLR Gebouw 60	**Projectnummer**	8037/W385
		Schaal	1 : 5
		Datum	01-11-2012
Onderwerp	Aanvraag Omgevingsvergunning Principe detail, horizontaal constructie t.b.v. ophanging rail zonwering	**Wijziging**	
		Detail	60-55

aluminium geperforeerde plaat
geanodiseerd volgens kleuren- en materiaalstaat

2e plaat gelast op 10mm aan de achterkant ivm ongedierte

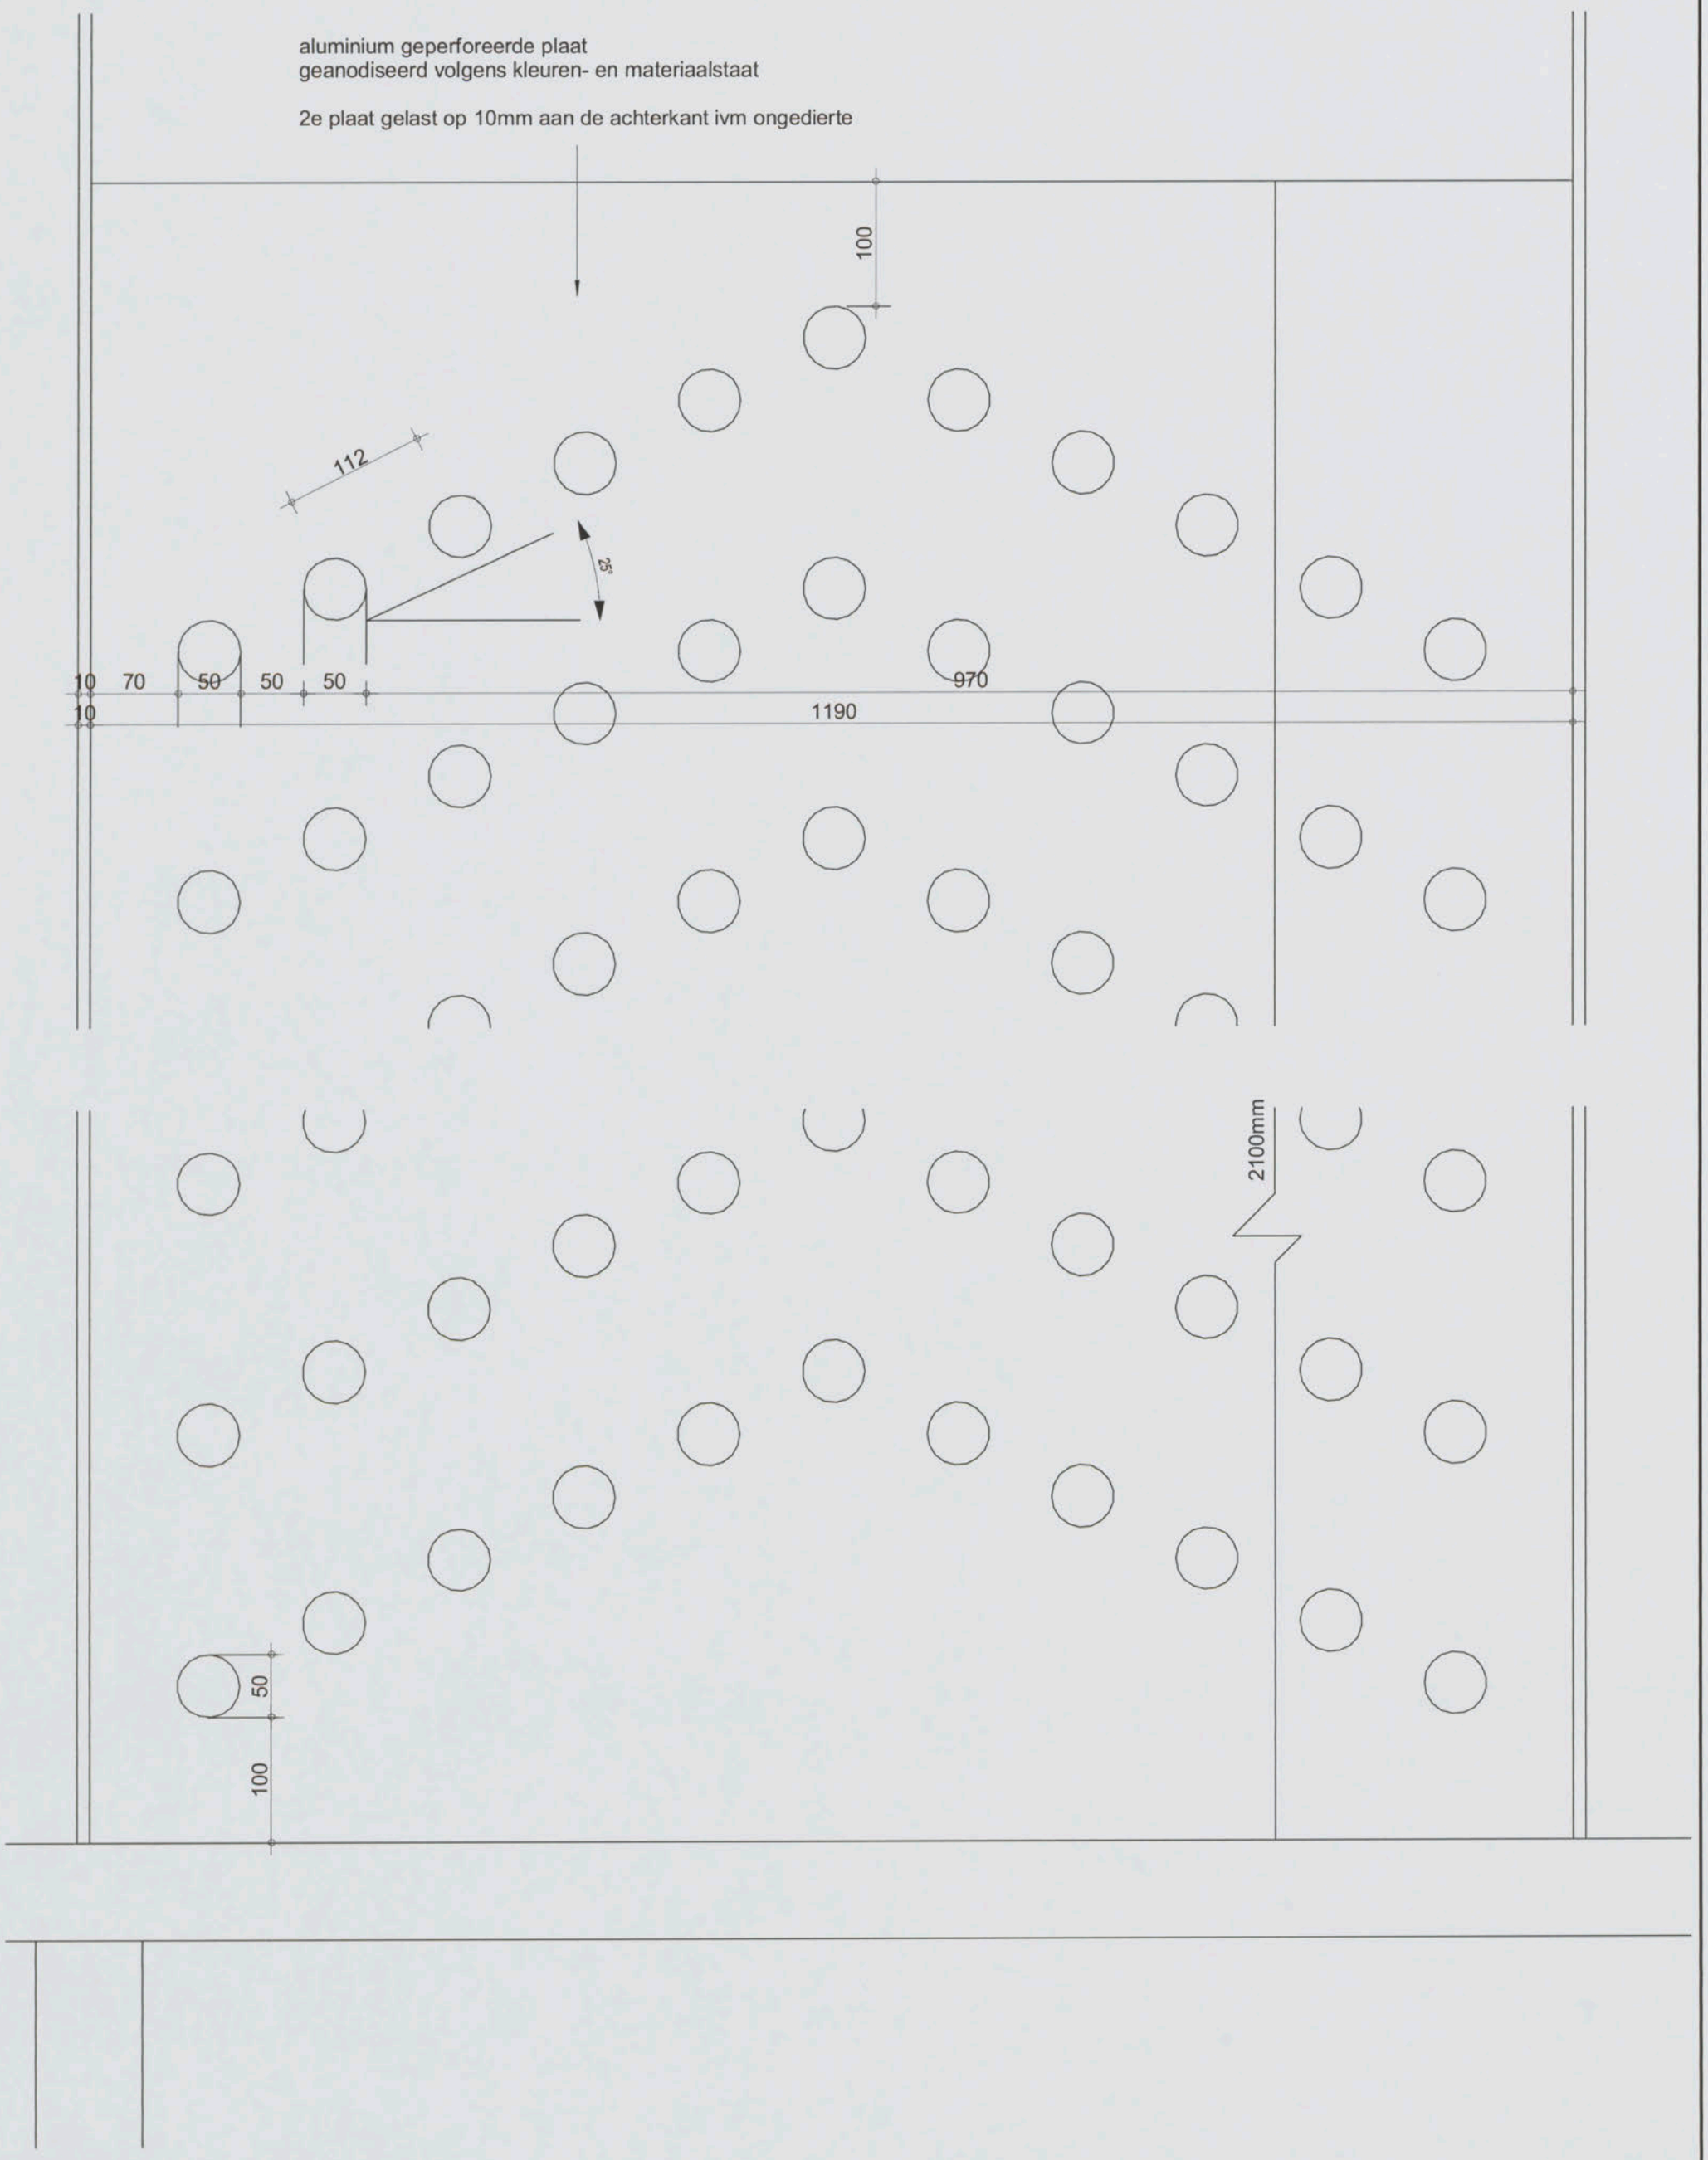

inbo wessel de jonge architecten bna bv

Inbo & Wessel de Jonge Architecten bna bv
samenwerkende architecten
Postbus 21360
3001 KD Rotterdam

Project	Amsterdam, NLR Gebouw 60
Onderwerp	Aanvraag Omgevingsvergunning Gaatjes patroon Aluminium gevelpanelen 45, 60

Projectnummer	8037/W385
Schaal	1 : 5
Datum	01-11-2012
Wijziging	
Detail	60-56

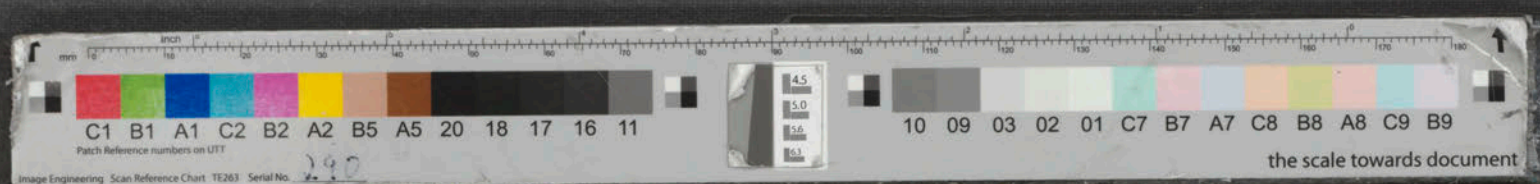

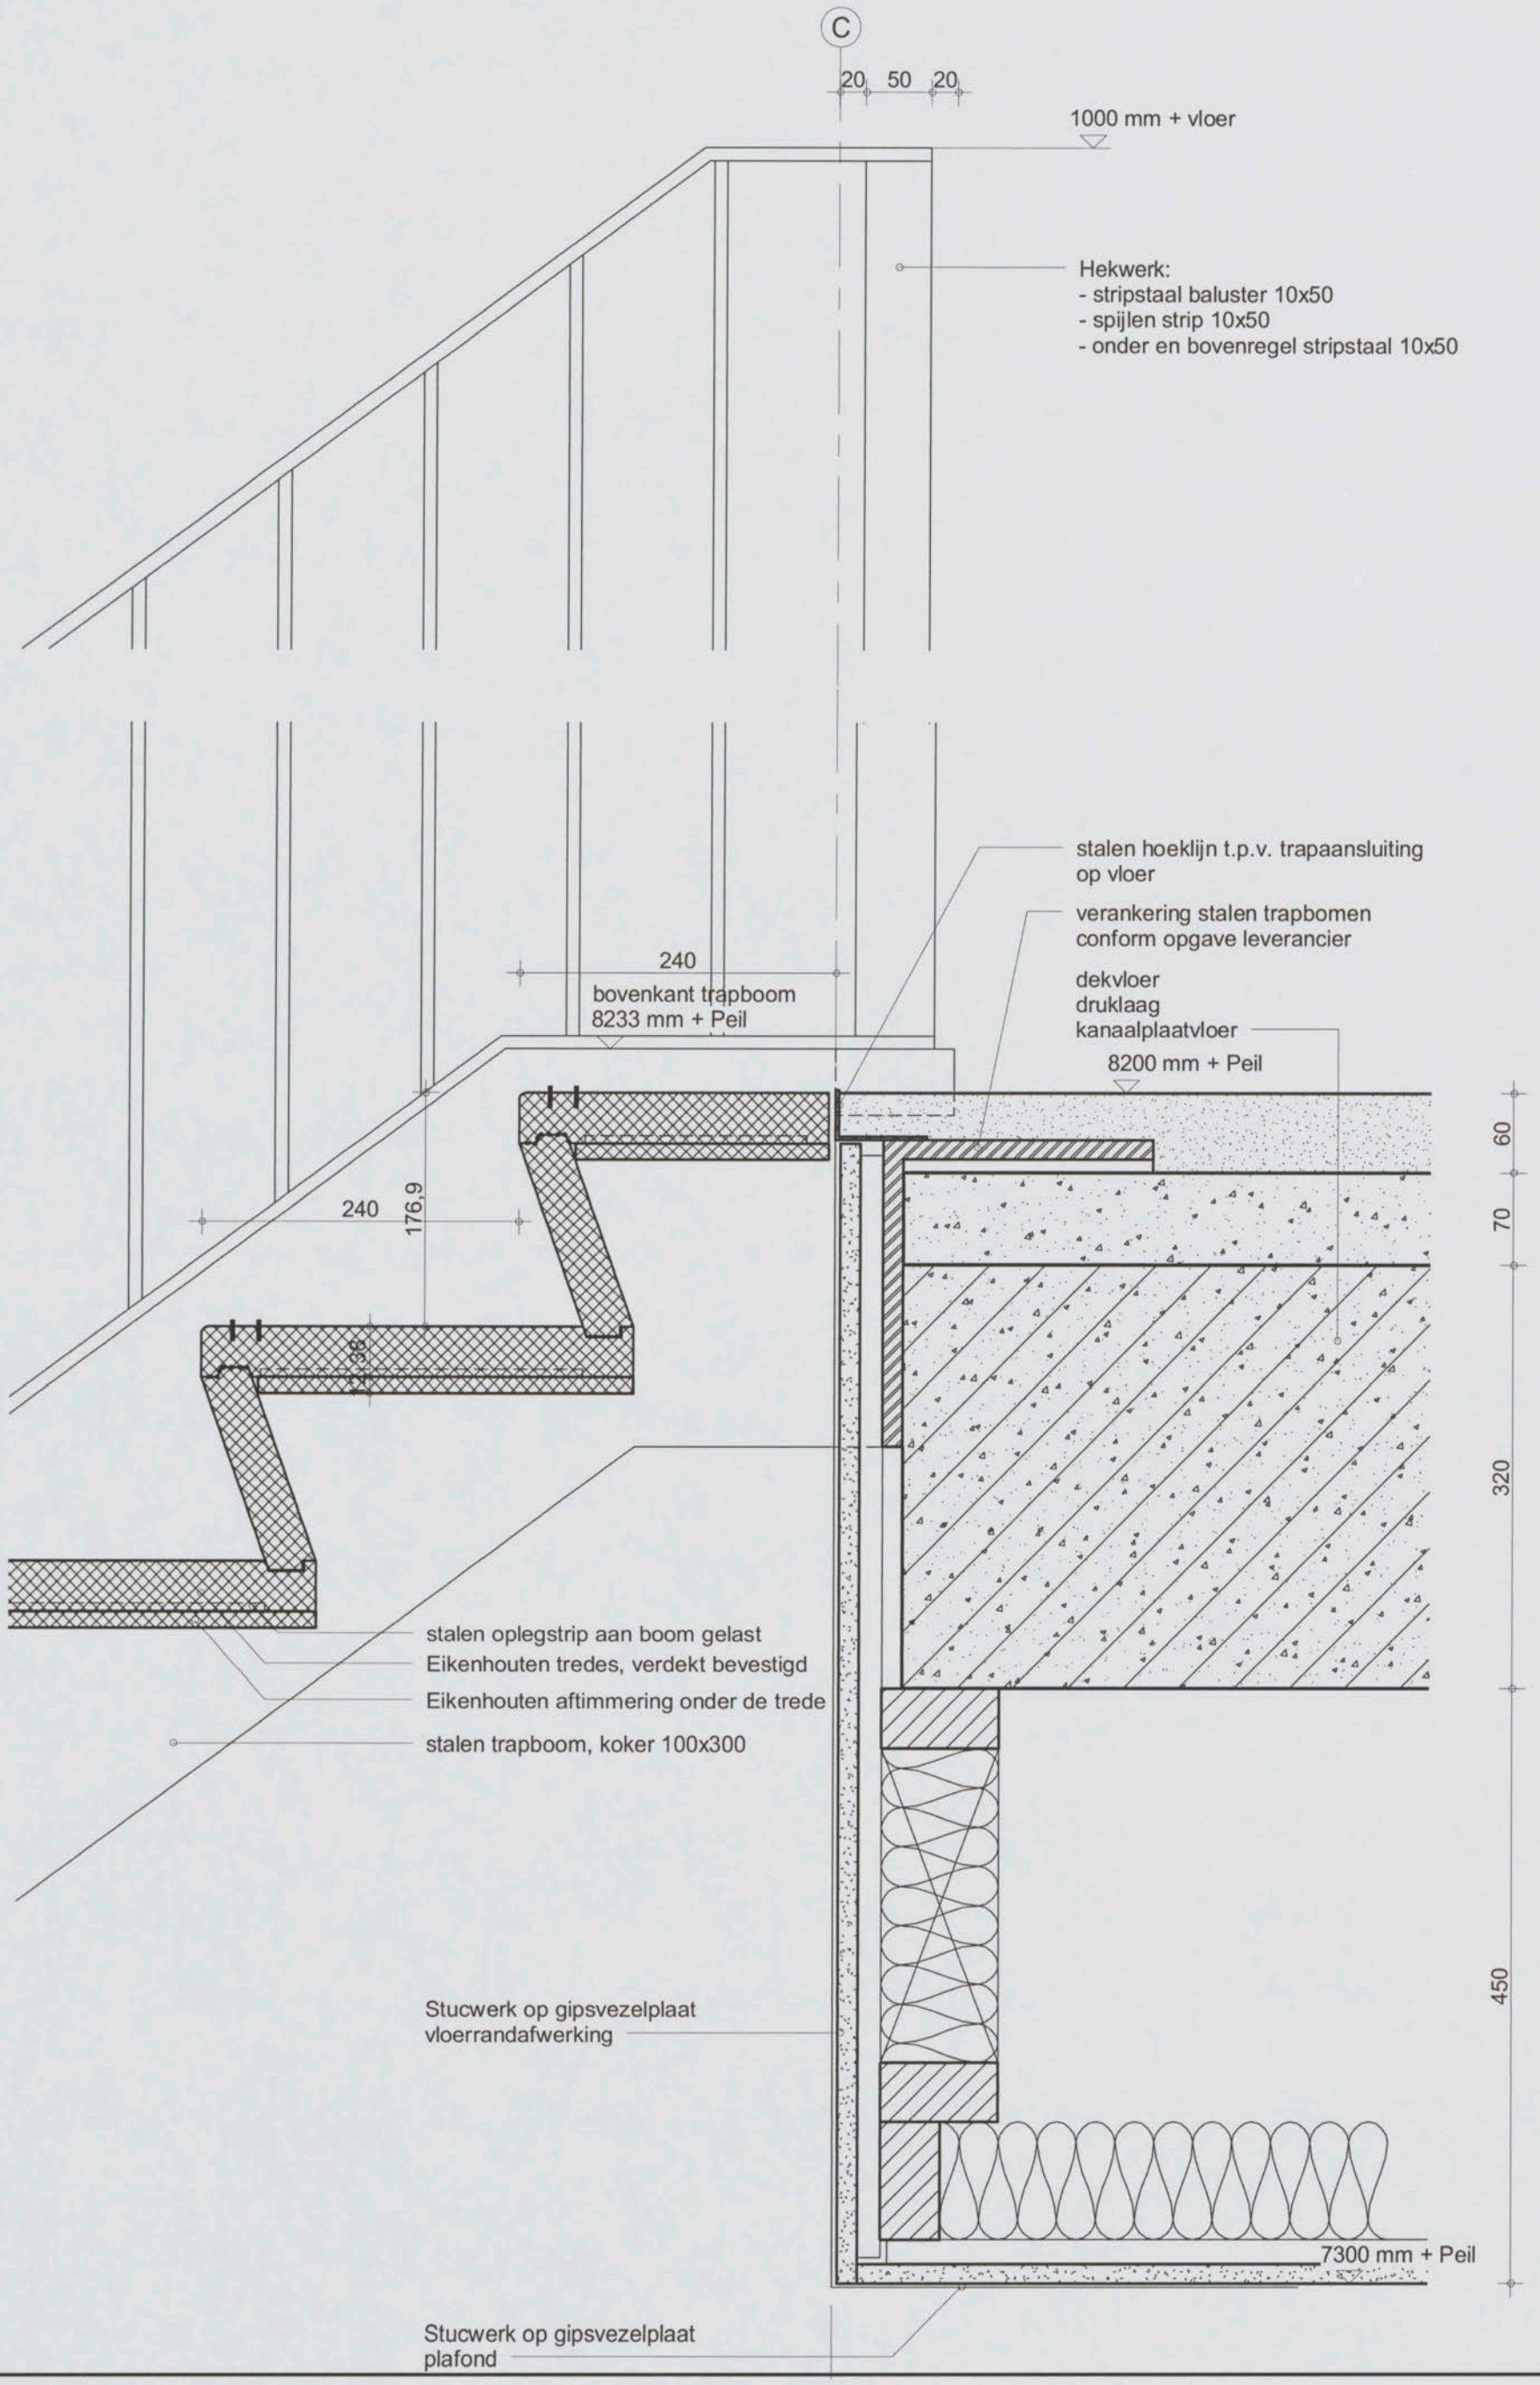

inbo wessel de jonge architecten bna bv

Inbo & Wessel de Jonge Architecten bna bv
samenwerkende architecten
Postbus 21360
3001 KD Rotterdam

Project	Amsterdam, NLR Gebouw 60
Onderwerp	Aanvraag Omgevingsvergunning Principe detail, vertikaal Aansluiting hoofdtrap op vloer

Projectnummer	8037/W385
Schaal	1 : 5
Datum	01-11-2012
Wijziging	
Detail	60-201

C1 B1 A1 C2 B2 A2 B5 A5 20 18 17 16 11
Patch Reference numbers on UTT
Image Engineering Scan Reference Chart TE263 Serial No.
10 09 03 02 01 C7 B7 A7 C8 B8 A8 C9 B9
the scale towards document

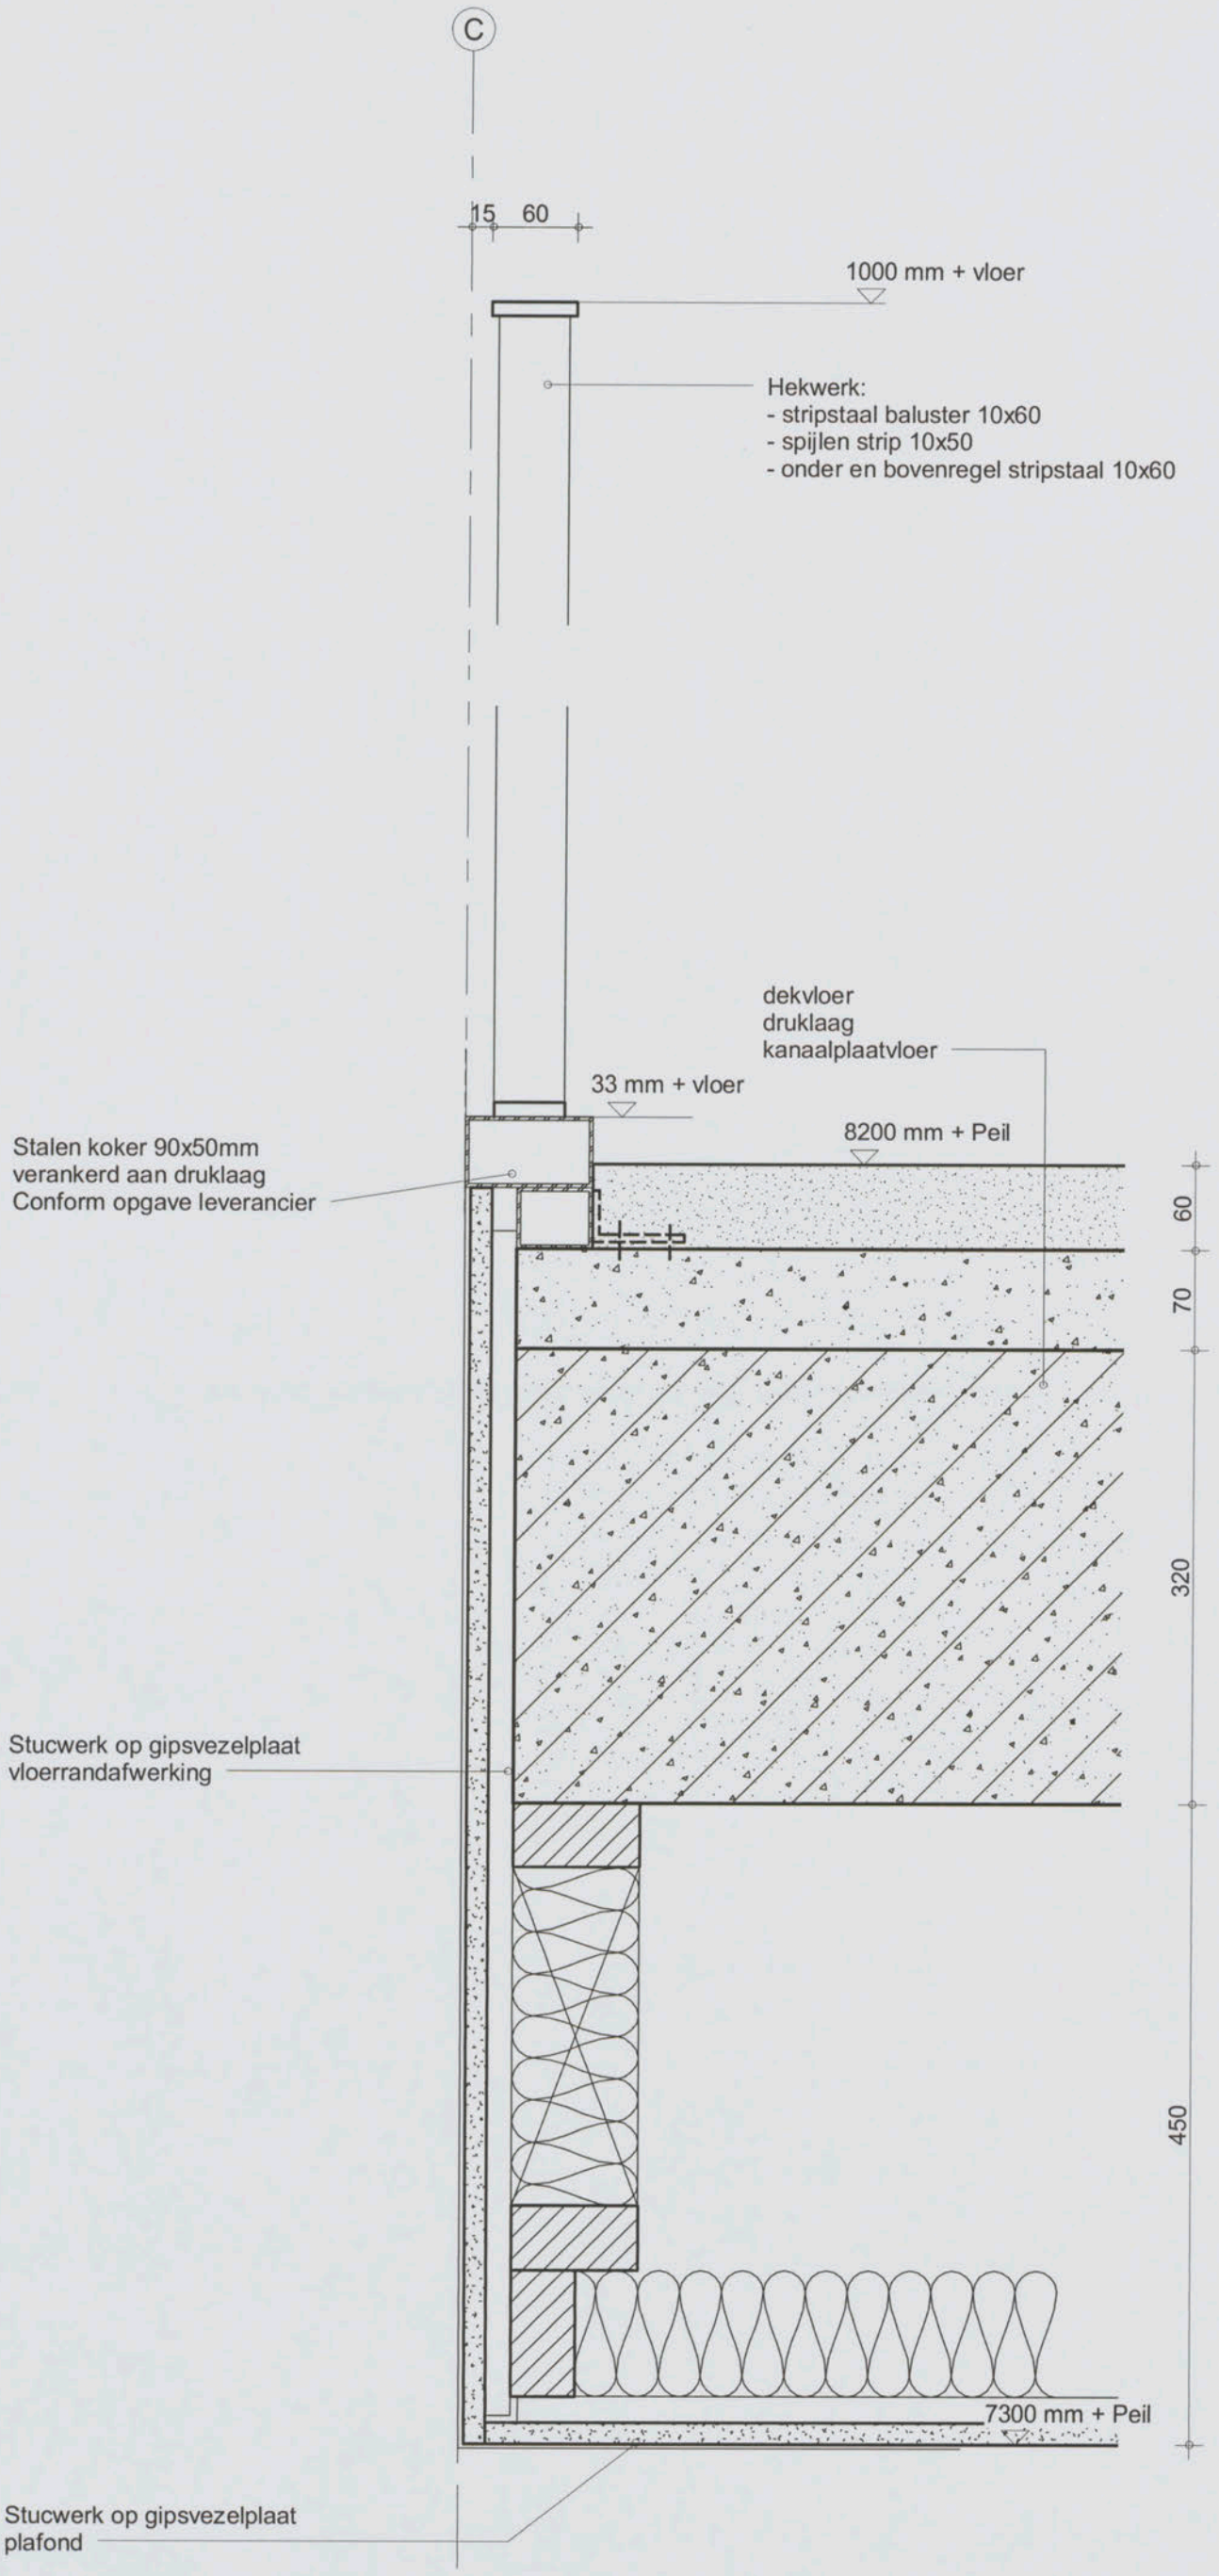

Inbo & Wessel de Jonge Architecten bna bv
samenwerkende architecten
Postbus 21360
3001 KD Rotterdam

Project	Amsterdam, NLR Gebouw 60	**Projectnummer**	8037/W385
		Schaal	1 : 5
		Datum	01-11-2012
Onderwerp	Aanvraag Omgevingsvergunning Principe detail, vertikaal Aansluiting vloerrand balustrade vide	**Wijziging**	
		Detail	60-202

C1 B1 A1 C2 B2 A2 B5 A5 20 18 17 16 11
Patch Reference numbers on UTT
Image Engineering Scan Reference Chart TE263 Serial No.
10 09 03 02 01 C7 B7 A7 C8 B8 A8 C9 B9
the scale towards document

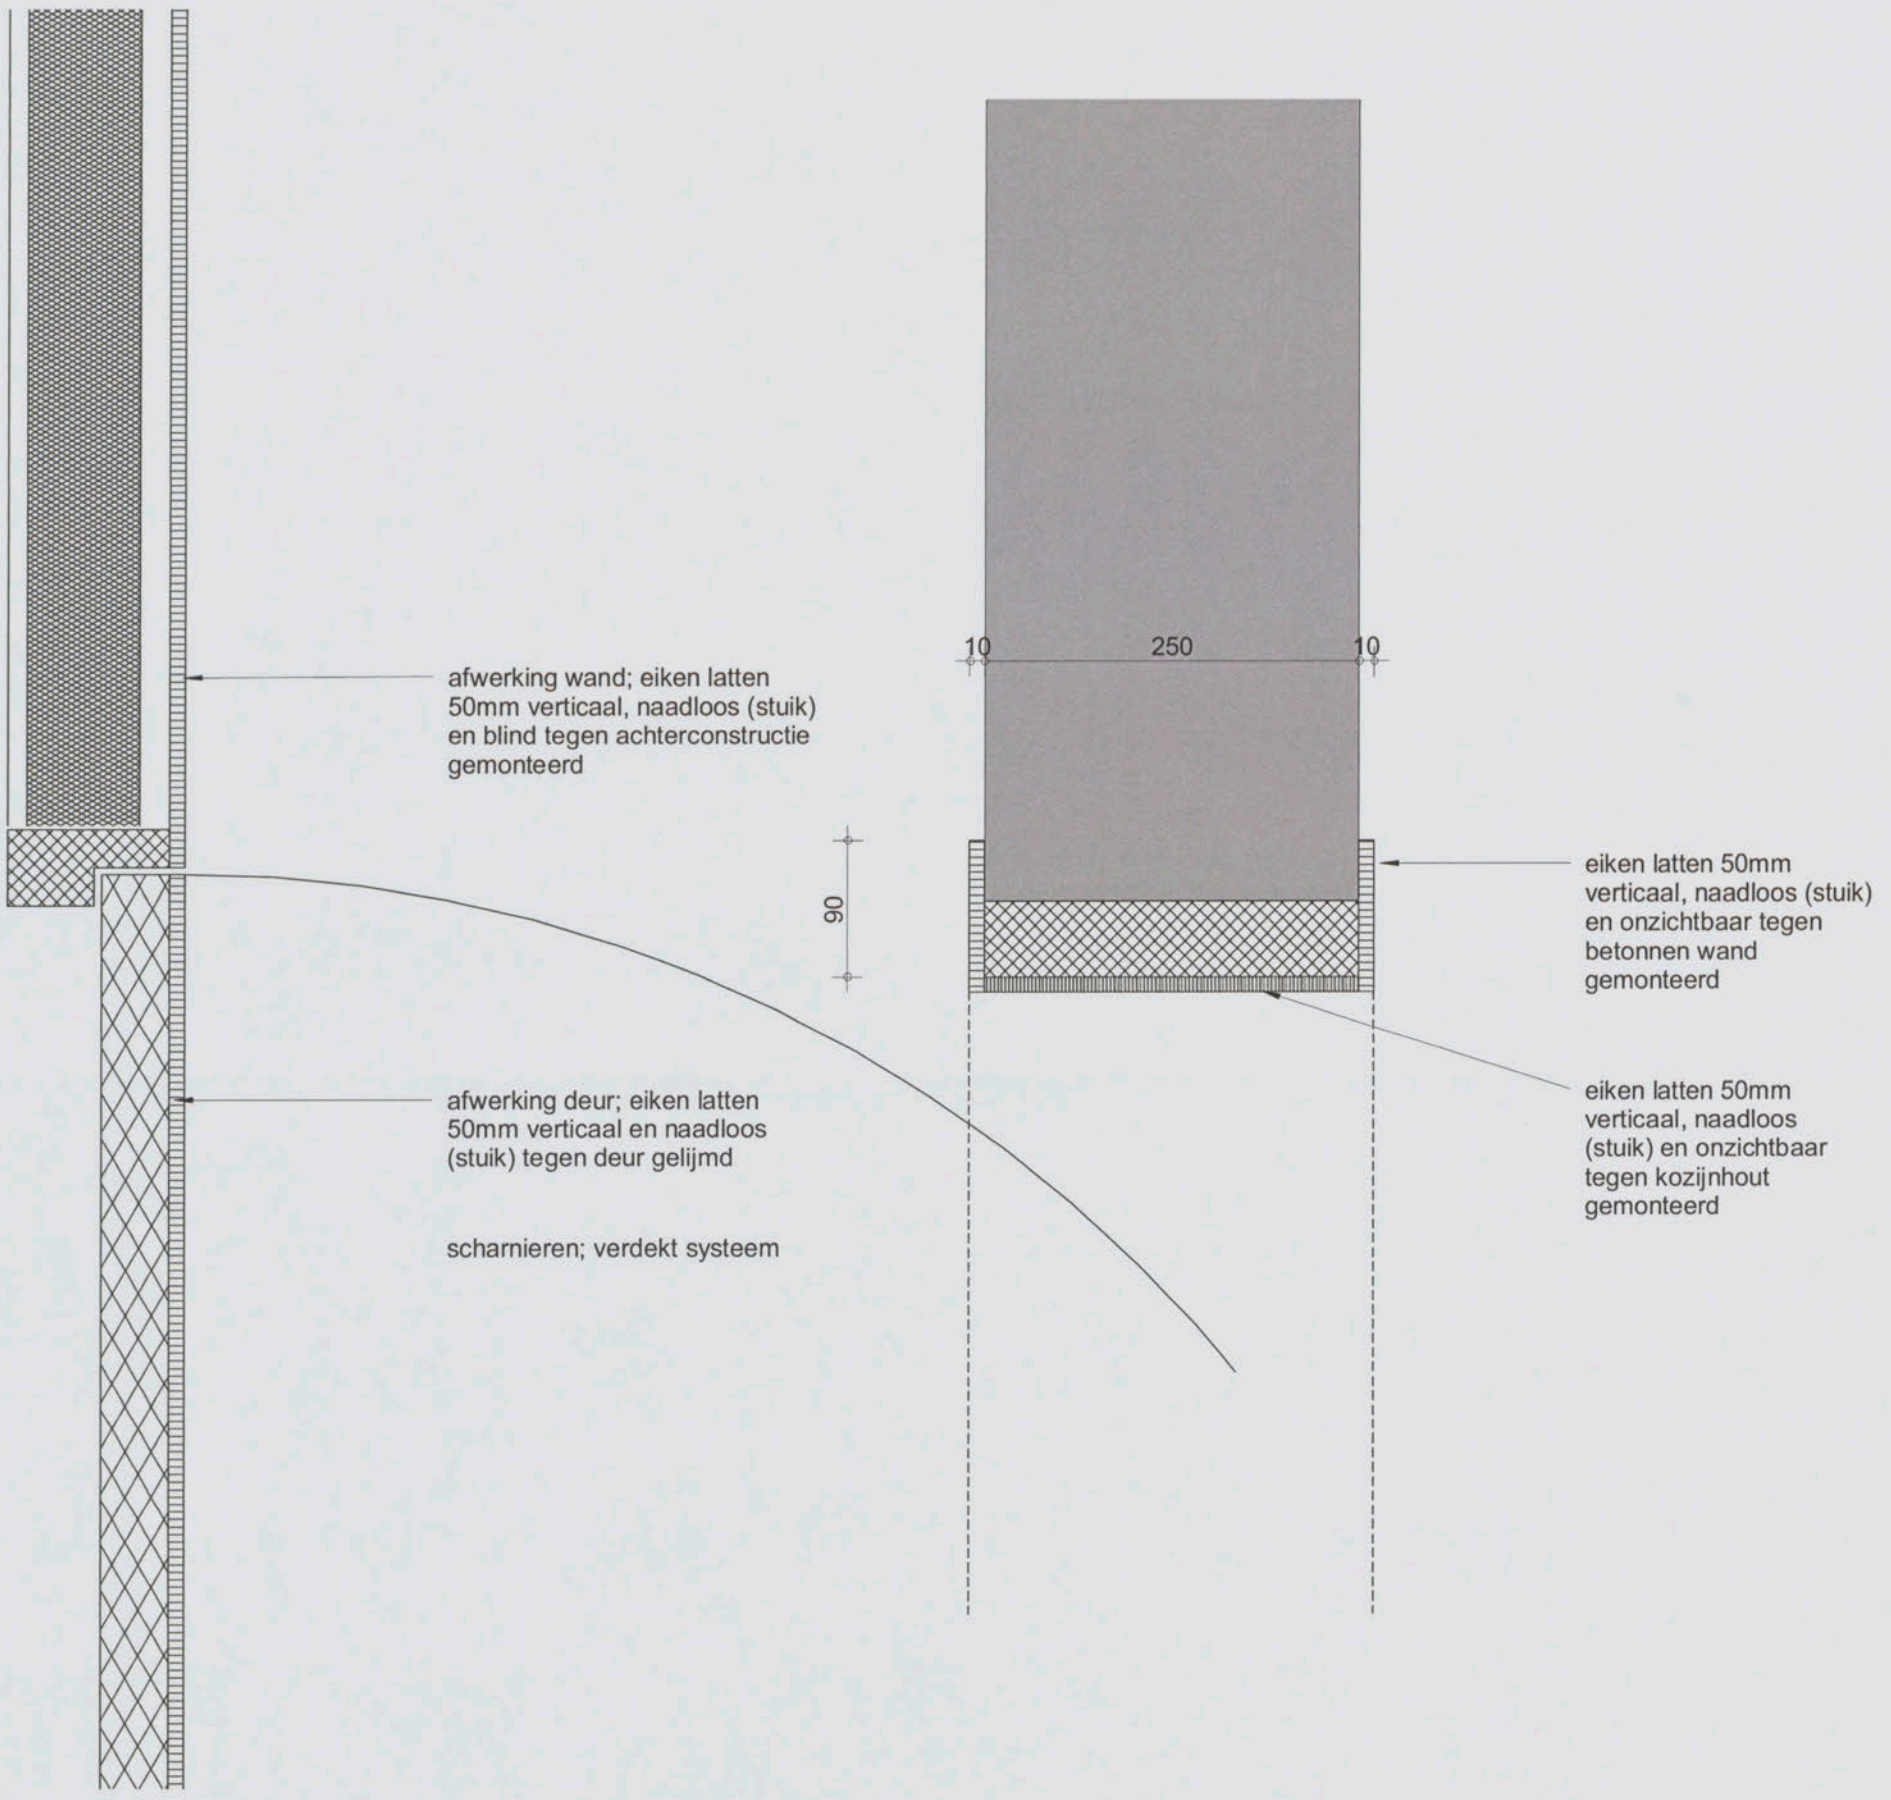

inbo wessel de jonge architecten bna bv

Inbo & Wessel de Jonge Architecten bna bv
samenwerkende architecten
Postbus 21360
3001 KD Rotterdam

Project	Amsterdam, NLR Gebouw 60
Onderwerp	Aanvraag Omgevingsvergunning wand-, deur- en portaalafwerking entreehal

Projectnummer	8037/W385
Schaal	1 : 5
Datum	01-11-2012
Wijziging	
Detail	60-213

C1 B1 A1 C2 B2 A2 B5 A5 20 18 17 16 11
Patch Reference numbers on UTT
Image Engineering Scan Reference Chart TE263 Serial No. 290
10 09 03 02 01 C7 B7 A7 C8 B8 A8 C9 B9
the scale towards document

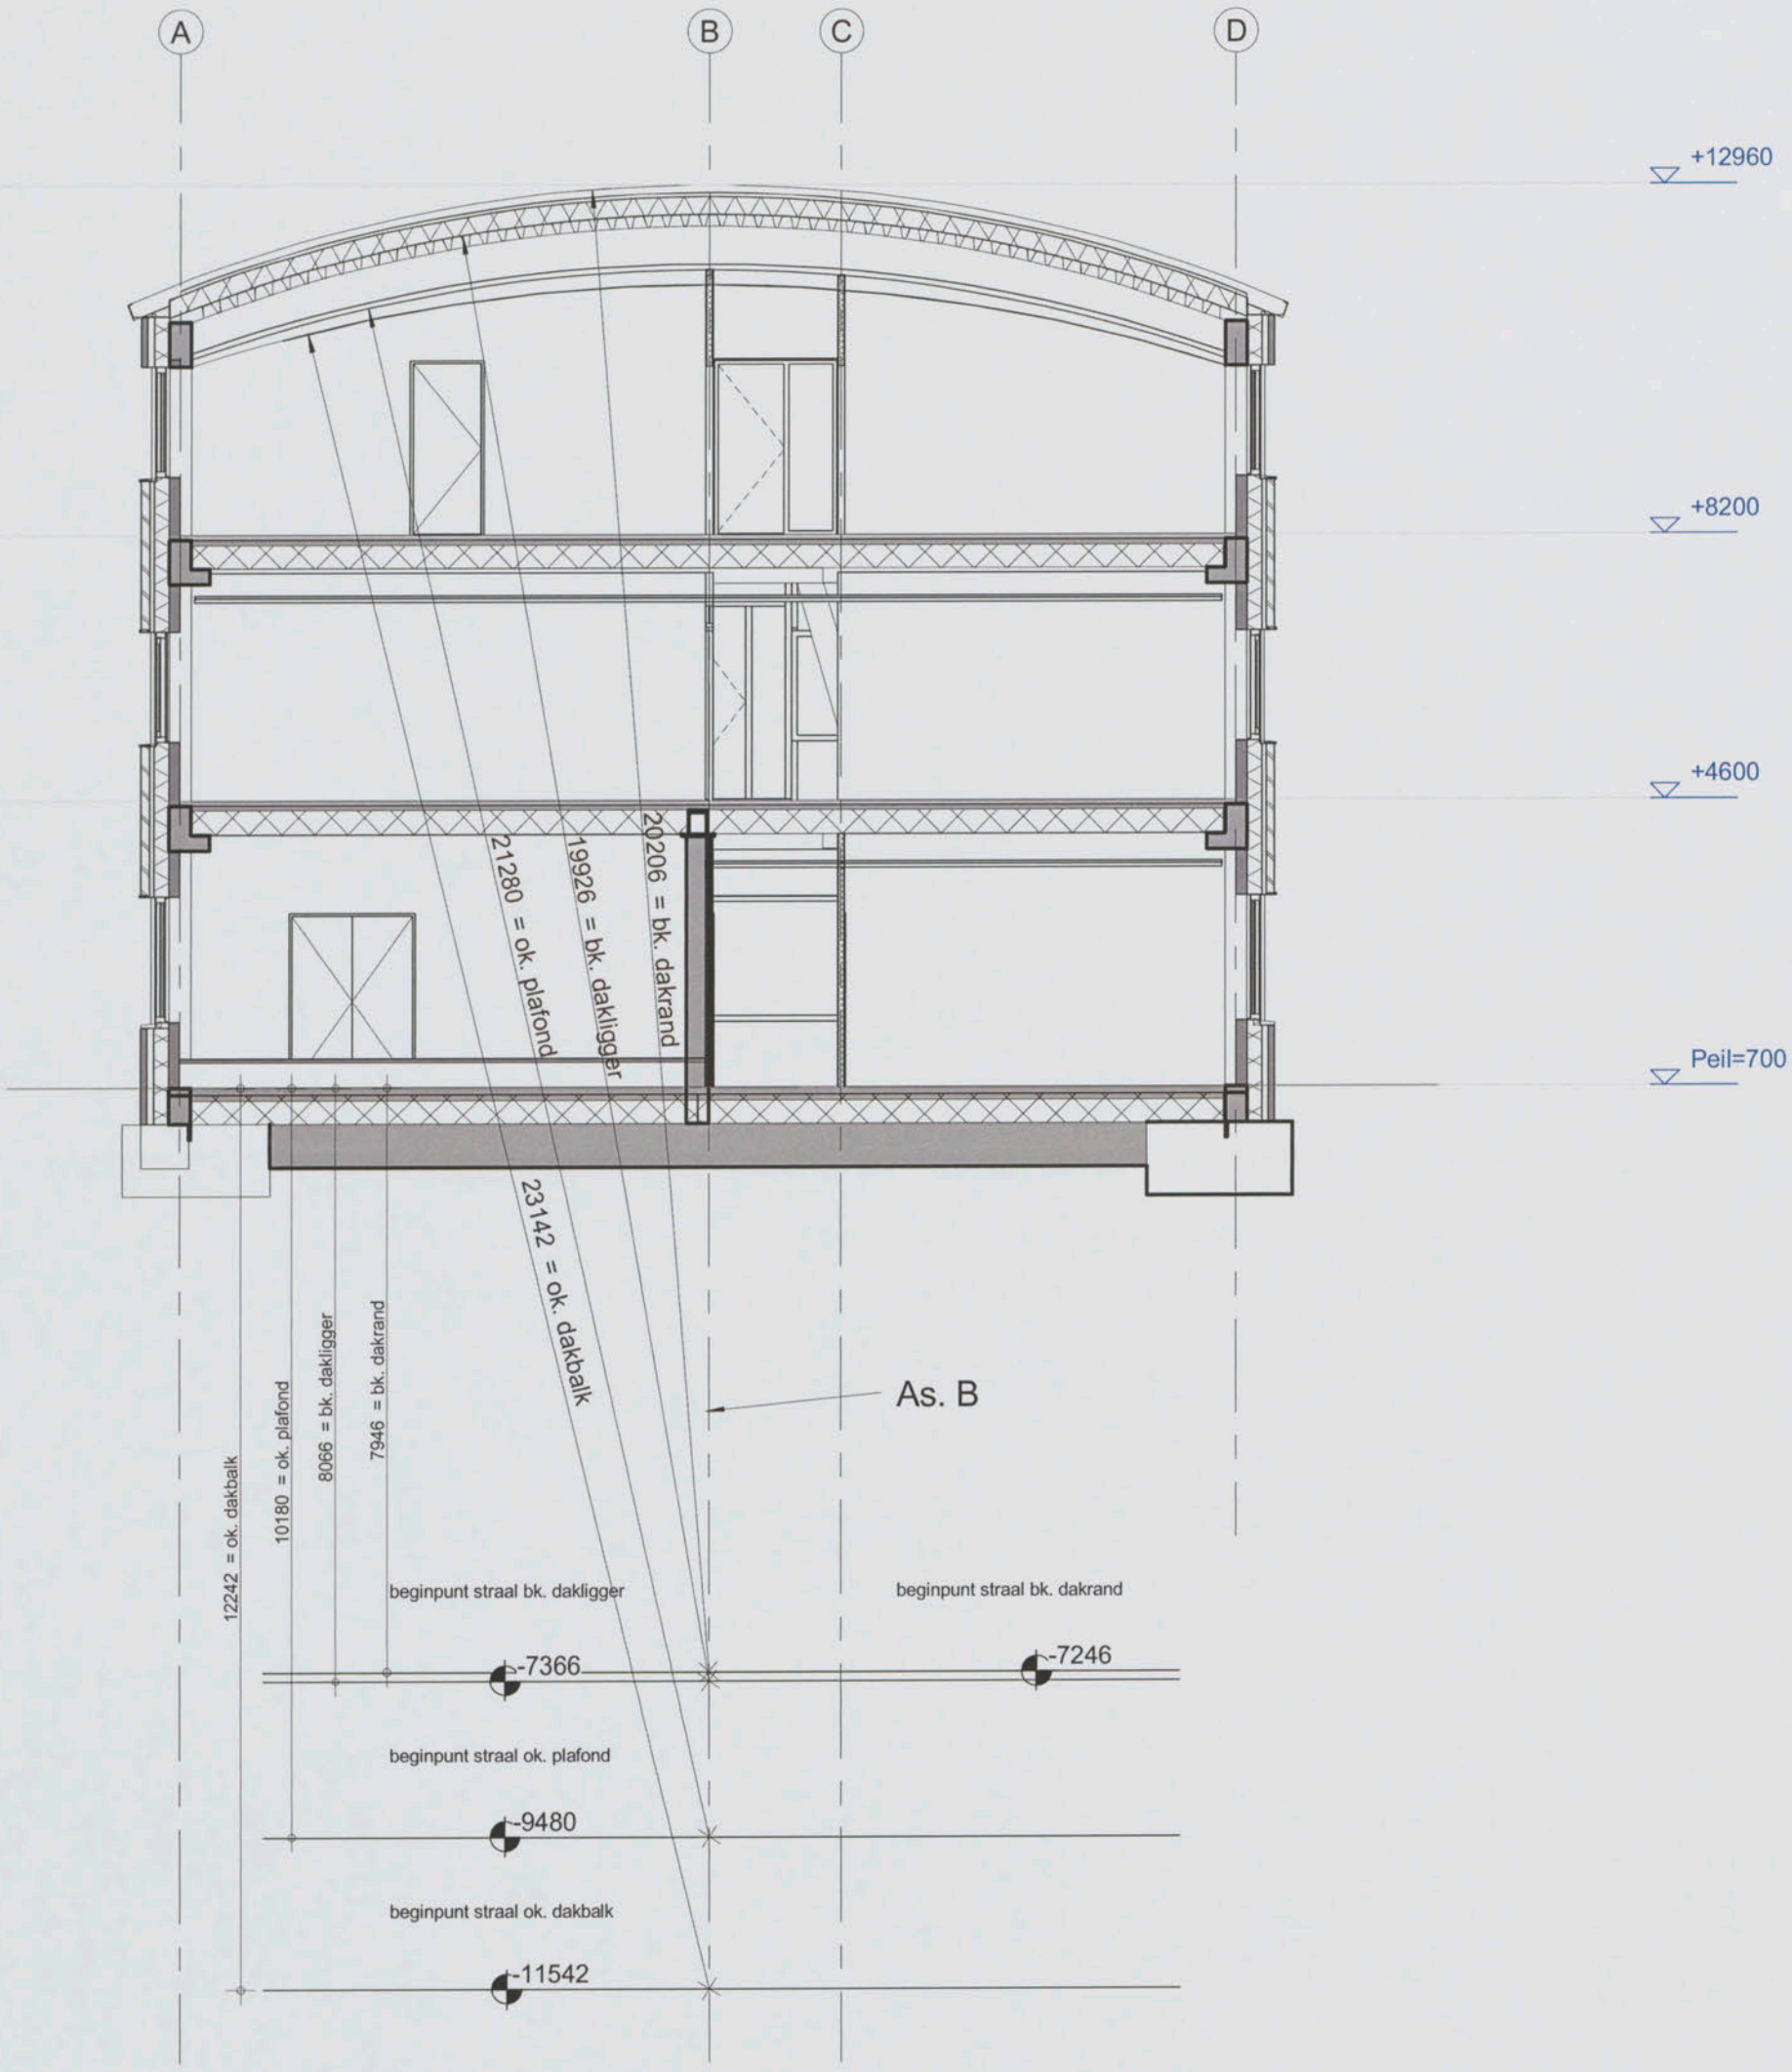

inbo wessel de jonge architecten bna bv

Inbo & Wessel de Jonge Architecten bna bv
samenwerkende architecten
Postbus 21360
3001 KD Rotterdam

Project	Amsterdam, NLR Gebouw 60
Onderwerp	Aanvraag Omgevingsvergunning maatvoering stralen

Projectnummer	8037/W385
Schaal	1:100
Datum	01-11-2012
Wijziging	
Detail	60-300

C1 B1 A1 C2 B2 A2 B5 A5 20 18 17 16 11
Patch Reference numbers on UTT
Image Engineering Scan Reference Chart TE263 Serial No. 240
10 09 03 02 01 C7 B7 A7 C8 B8 A8 C9 B9
the scale towards document