BSa20160629v01

Jacob Catskade

- Vakken aanwezig aan zijde kade: 43 -> Totaal verwijderen: 43.
- Vakken aanwezig aan zijde gevel: 17.

Oplossing technisch: hoek 45 graden.

- Vakken mogelijk aan zijde gevel: 42 -> compensatie: 25.

Uitgangspunten:

- Aantal vakken: 30 in bestaande vakken. Op trottoirdelen 12 vakken. Totaal 42.
- Rijbaanbreedte gemeten vanaf plantvak: 4,0 m (ivm twee richtingen fietsers en 1 richting voertuigen, incl bocht voor schuinparkeren).
- Neus van voertuig op trottoir.
- Trottoirbreedte bestaand: 3,0 m -> versmallen naar ca 1,50m -> Ruimte voetganger: 1,50 m.
- Voertuig mogelijkheid bieden om neus op trottoir te zetten met vlieg (asfalt of kunststof inboren).
- Mogelijk stootband/vaste schering ter voorkoming van doorrijden voertuig aanbrengen.
- Nagaan verplaatsen parkeerautomaat.
- Afvalbakken aanwezig bij beweegbare brug en bocht Korte de wittenstraat; beide geen obstakel.
- Extra optie voor parkeervak: trottoir richti hoek Tweede Nassaustraat (2-3 vakken bovenop de 42).
- Geen rekening gehouden met extra breedte/lengte voor invalidenplekken/verguningshouders (2 stuks).

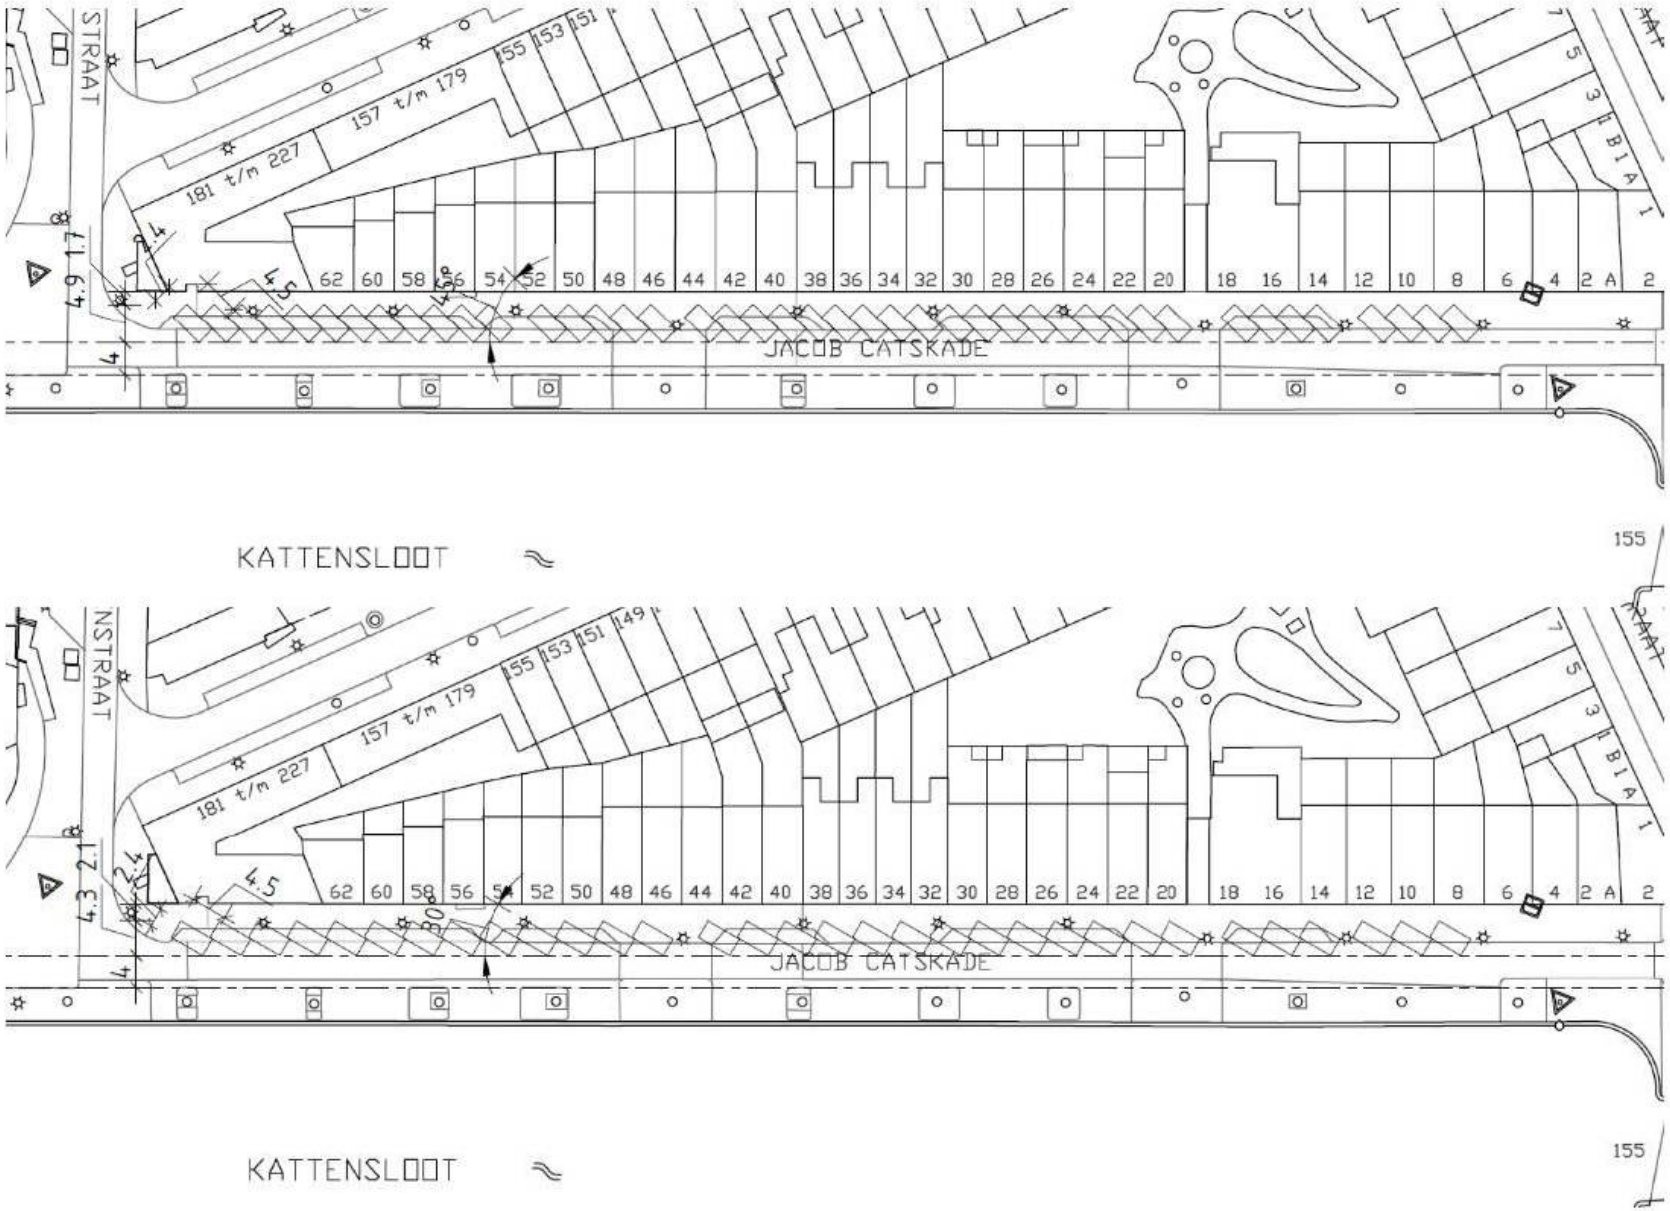
Oplossing technisch: hoek 30 graden.

- Vakken mogelijk aan zijde gevel: 30 -> compensatie: 13.

Uitgangspunten:

- Rijbaanbreedte gemeten vanaf plantvak: 4,0 m (ivm twee richtingen fietsers en 1 richting voertuigen, incl bocht voor schuinparkeren).
- Neus van voertuig op trottoir.
- Trottoirbreedte bestaand: 3,0 m -> versmallen naar ca 2,0m -> Ruimte voetganger: 2,0 m.
- Voertuig mogelijkheid bieden om neus op trottoir te zetten met vlieg (asfalt of kunststof inboren).
- Mogelijk stootband/vaste schering ter voorkoming van doorrijden voertuig aanbrengen.
- Nagaan verplaatsen parkeerautomaat.
- Afvalbakken aanwezig bij beweegbare brug en bocht Korte de wittenstraat; beide geen obstakel.
- Extra optie voor parkeervak: trottoir richting hoek Tweede Nassaustraat (2-3 vakken bovenop de 42).
- Geen rekening gehouden met extra breedte/lengte voor invalidenplekken/verguningshouders (2 stuks).

Mamixkade: niets in directe nabijheid zonder concessie aan trottoirbreedte (1,0 tot 0,5m restantmaat). Rijbaan bestaande is ca. 3,7m dus niet geschikt voor schuinparkeren.


STRAAT
157 t/m 179
155
153
151
181 t/m 227
62 60 58 56 54 52 50 48 46 44 42 40 38 36 34 32 30 28 26 24 22 20 18 16 14 12 10 8 6 4 2 A 2
JACOB CATSKADE
KATTENSLOOT
155
NSTRAAT
157 t/m 179
155
153
151
149
181 t/m 227
62 60 58 56 54 52 50 48 46 44 42 40 38 36 34 32 30 28 26 24 22 20 18 16 14 12 10 8 6 4 2 A 2
JACOB CATSKADE
KATTENSLOOT
155