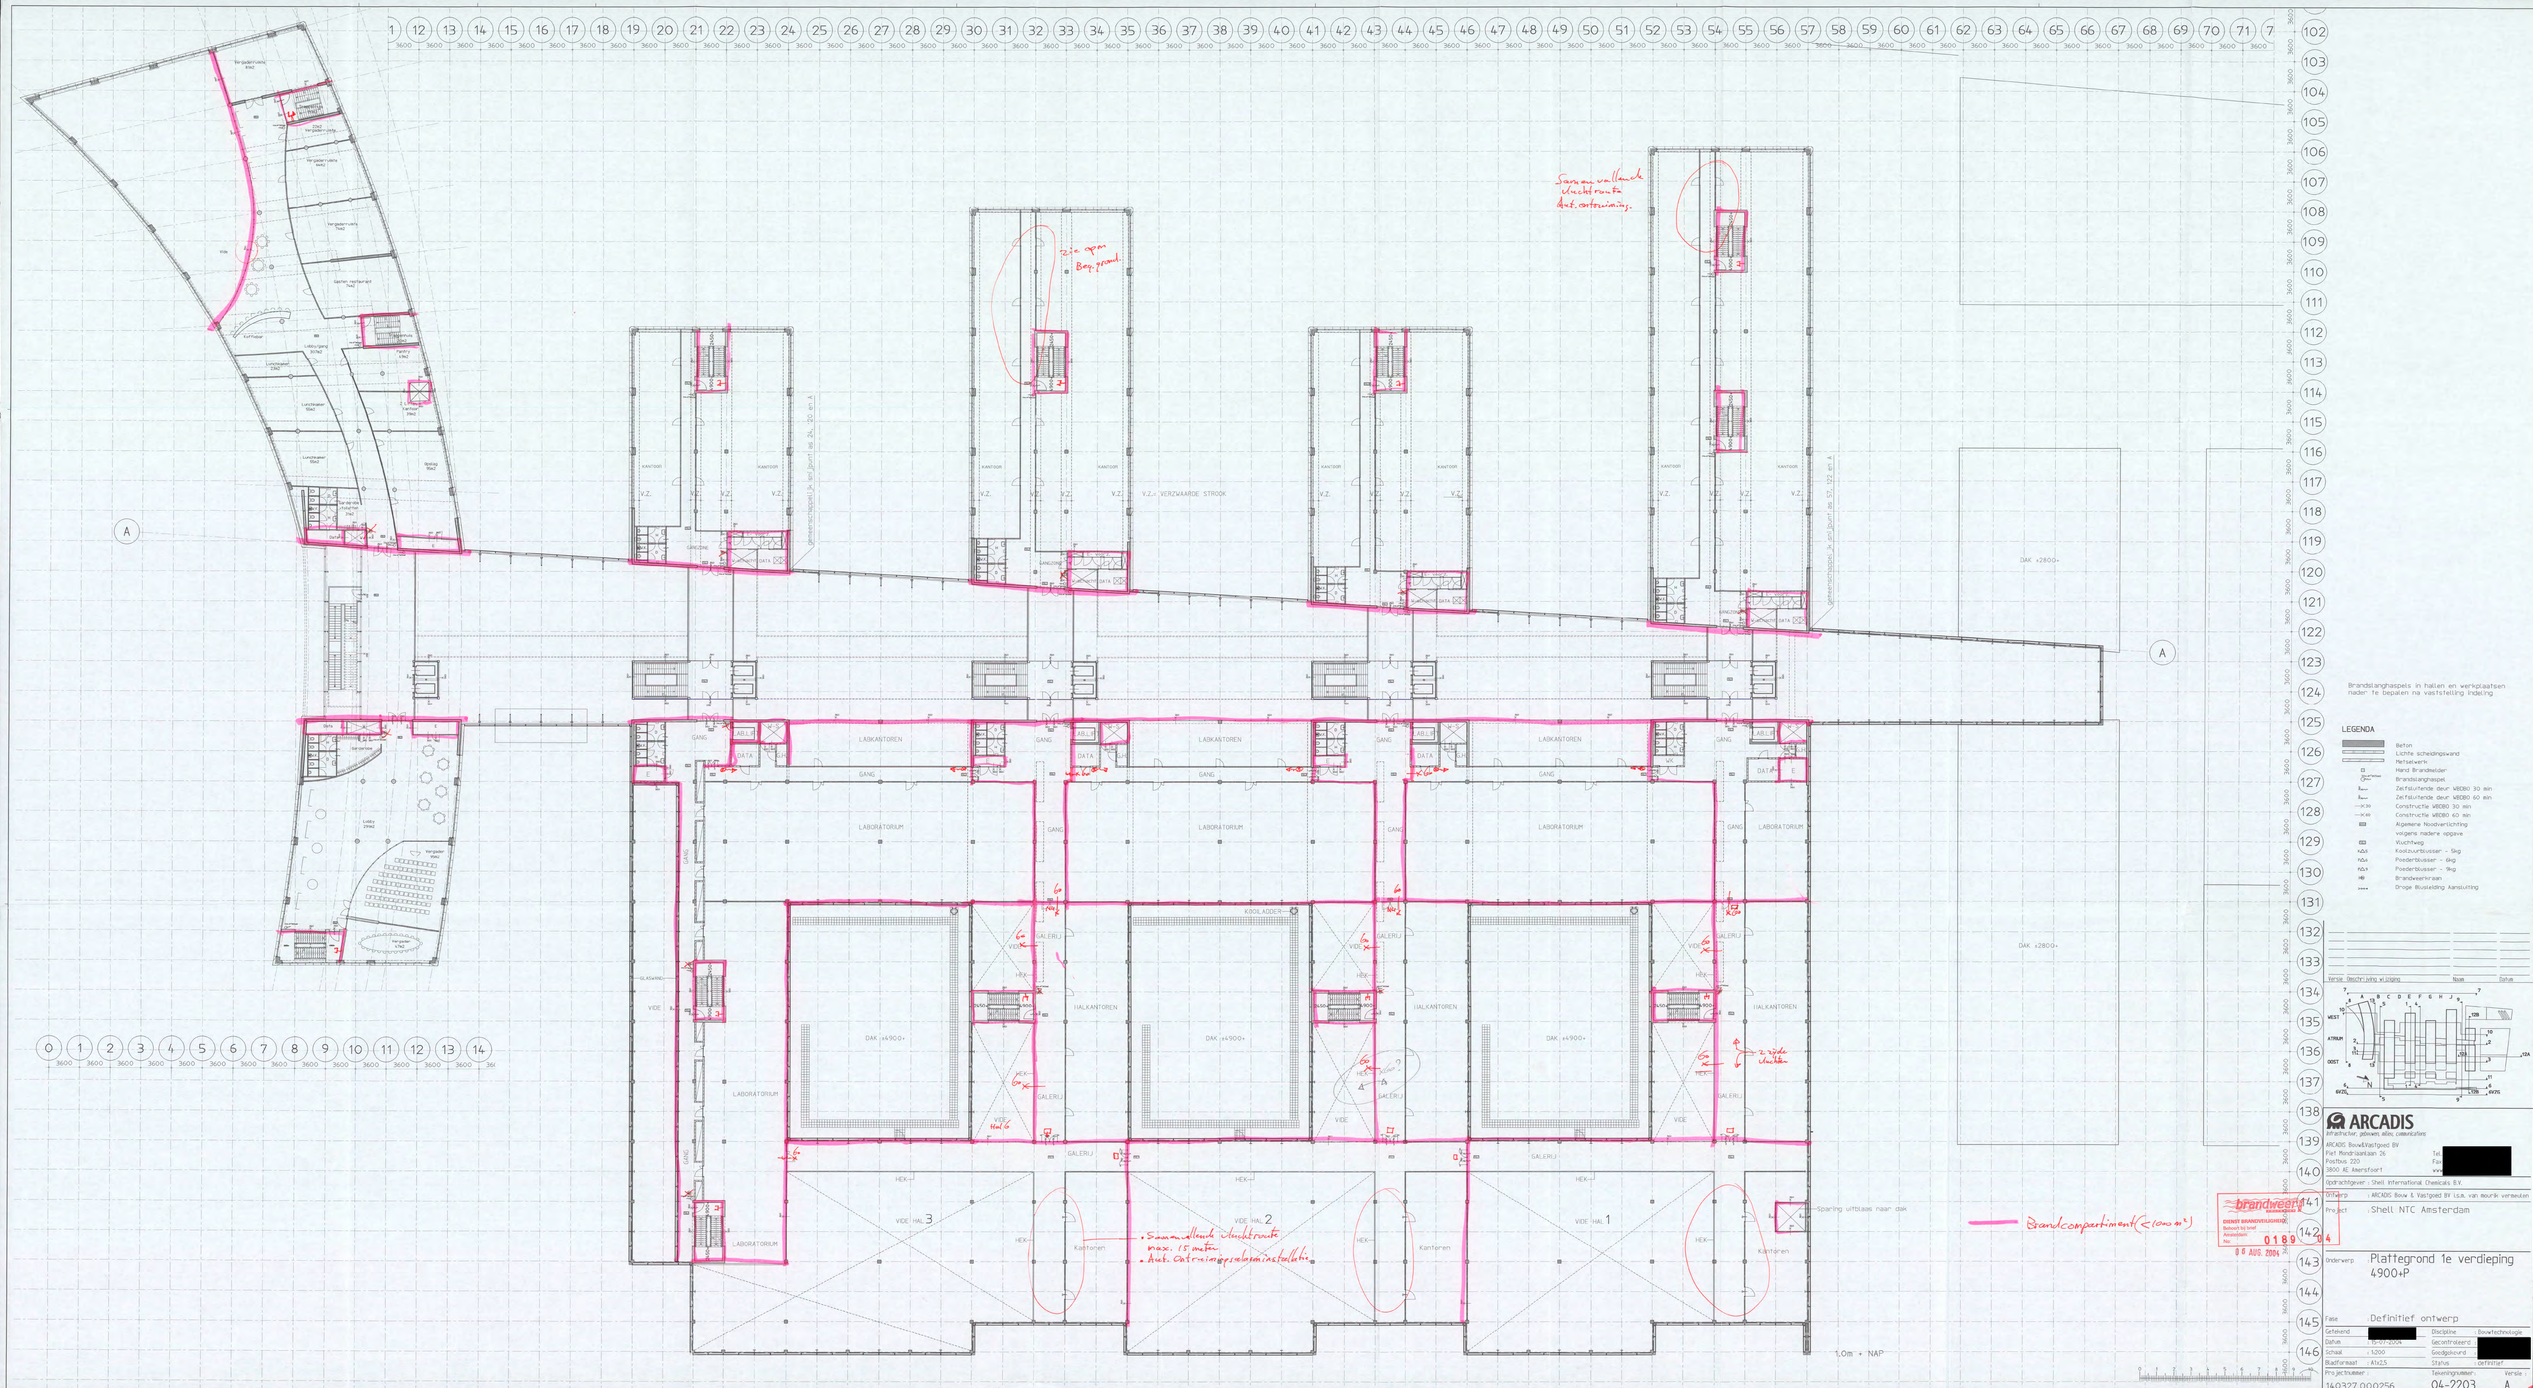

1 12 13 14 15 16 17 18 19 20 21 22 23 24 25 26 27 28 29 30 31 32 33 34 35 36 37 38 39 40 41 42 43 44 45 46 47 48 49 50 51 52 53 54 55 56 57 58 59 60 61 62 63 64 65 66 67 68 69 70 71 7
102 103 104 105 106 107 108 109 110 111 112 113 114 115 116 117 118 119 120 121 122 123 124 125 126 127 128 129 130 131 132 133 134 135 136 137 138 139 140 141 142 143 144 145 146
A
0 1 2 3 4 5 6 7 8 9 10 11 12 13 14
Verdeelruimte 84m2
Verdeelruimte 84m2
Verdeelruimte 70m2
Gasten restaurant 74m2
Entree
Lobby/ingang 307m2
Lunchroom 23m2
Lunchroom 50m2
Lunchroom 50m2
Lunchroom 50m2
Keuken 70m2
Pantry 47m2
Opslag 19m2
Opslag 19m2
Opslag 19