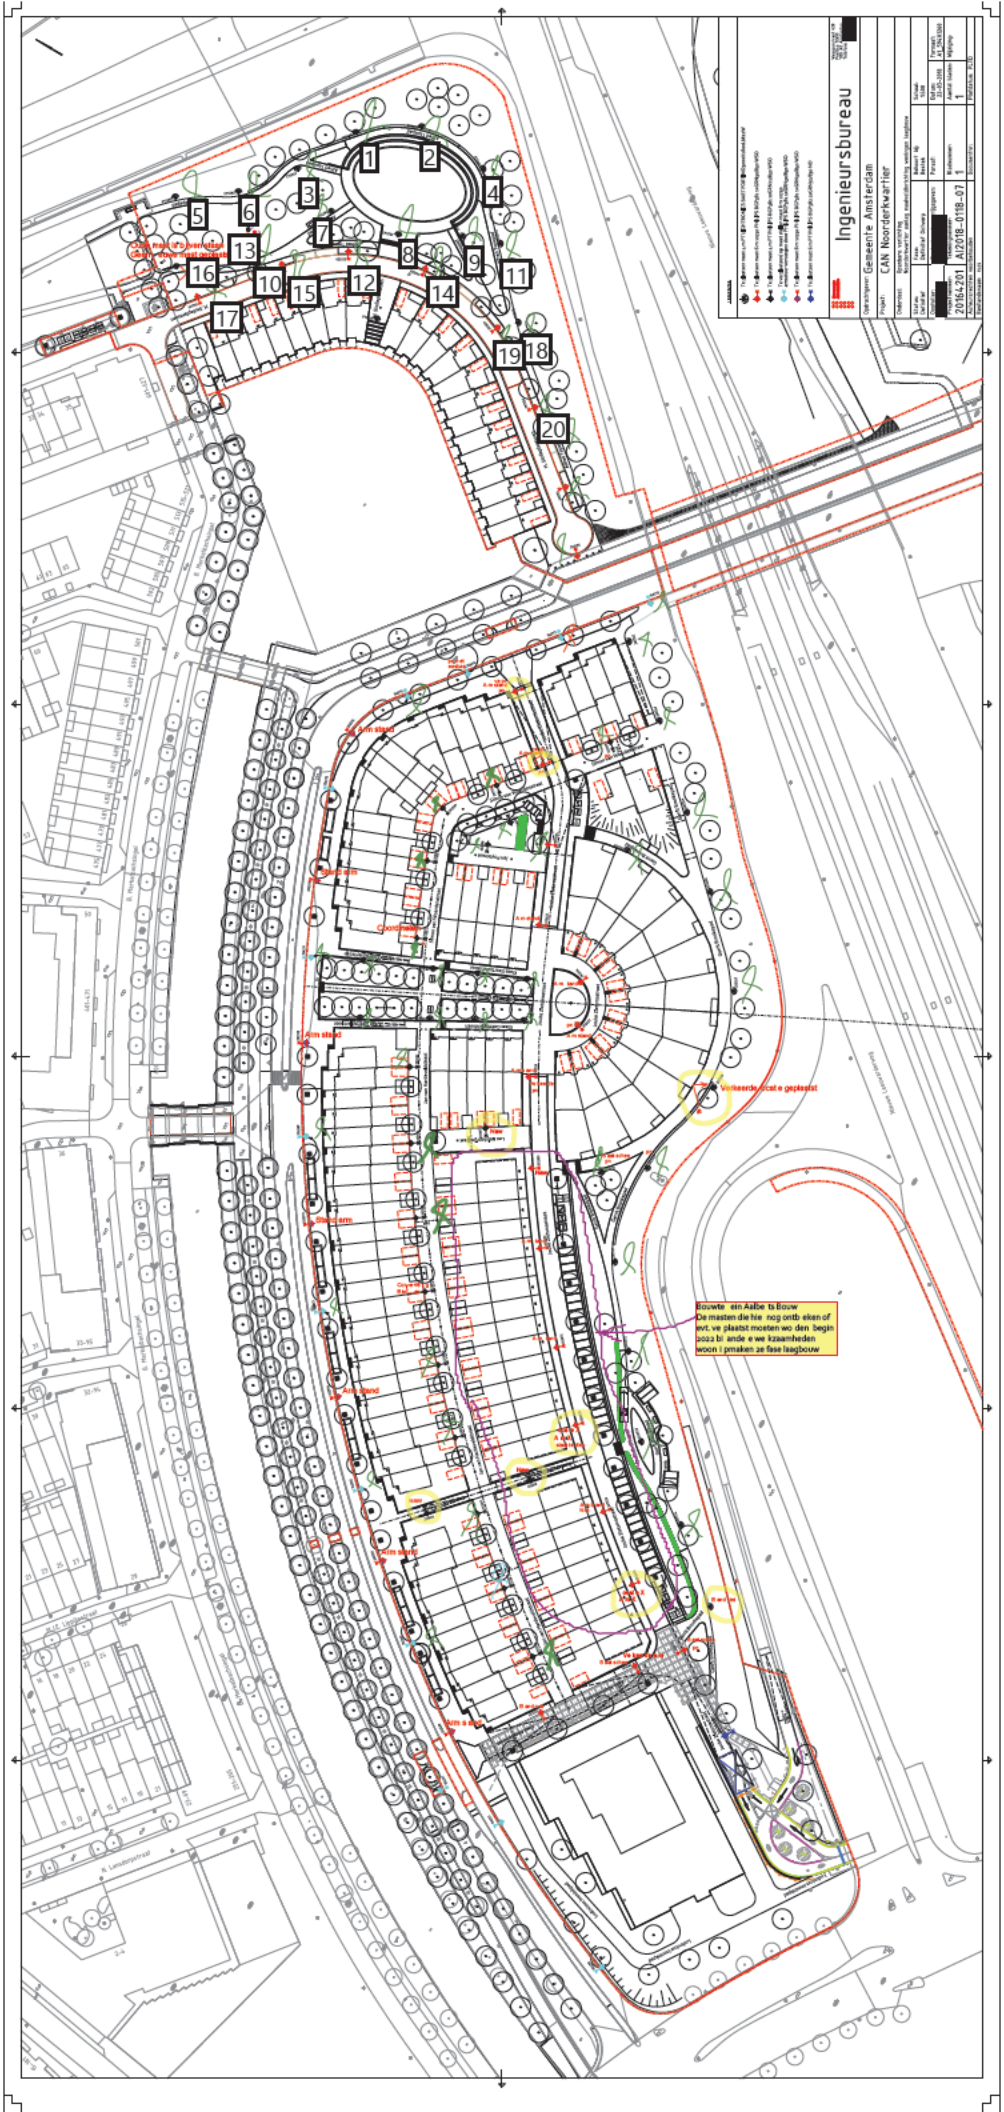

Ingenieursbureau
Gemeente Amsterdam
CAN Noorderkwartier
Bouwte ein Aalbe ts Bouw
De masten die hie nog ontb eken of
evt. we plaatst moeten wo den begin
2022 bi ande e we kzaamheden
woon i pmaken ze fase laagbouw

# Overzicht van opmerkingen bij AI2018-0118-07 Noorderkwartier aanleg maaiveldinrichting woningen laagbouw.dgn

## Pagina: 1

Nummer: 1 Auteur: [redacted] Datum: 25-5-2020 12:06:08

Nummer: 2 Auteur: [redacted] Datum: 25-5-2020 12:05:35

Nummer: 3 Auteur: [redacted] Datum: 25-5-2020 12:06:32

Nummer: 4 Auteur: [redacted] Datum: 25-5-2020 12:04:54

Nummer: 5 Auteur: [redacted] Datum: 25-5-2020 12:07:02

Nummer: 6 Auteur: [redacted] Datum: 25-5-2020 12:06:48

Nummer: 7 Auteur: [redacted] Datum: 25-5-2020 12:09:25

Nummer: 8 Auteur: [redacted] Datum: 25-5-2020 12:05:08

Nummer: 9 Auteur: [redacted] Datum: 25-5-2020 12:04:33

Nummer: 10 Auteur: [redacted] Datum: 25-5-2020 12:09:09

Nummer: 11 Auteur: [redacted] Datum: 25-5-2020 12:04:38

Nummer: 12 Auteur: [redacted] Datum: 25-5-2020 12:09:28

Nummer: 13 Auteur: [redacted] Datum: 25-5-2020 12:08:25

Oude mast is blijven staan
Geen nieuwe mast geplaatst

Nummer: 14 Auteur: [redacted] Datum: 25-5-2020 12:04:45

Nummer: 15 Auteur: [redacted] Datum: 25-5-2020 12:09:18

Nummer: 16 Auteur: [redacted] Datum: 25-5-2020 12:09:43

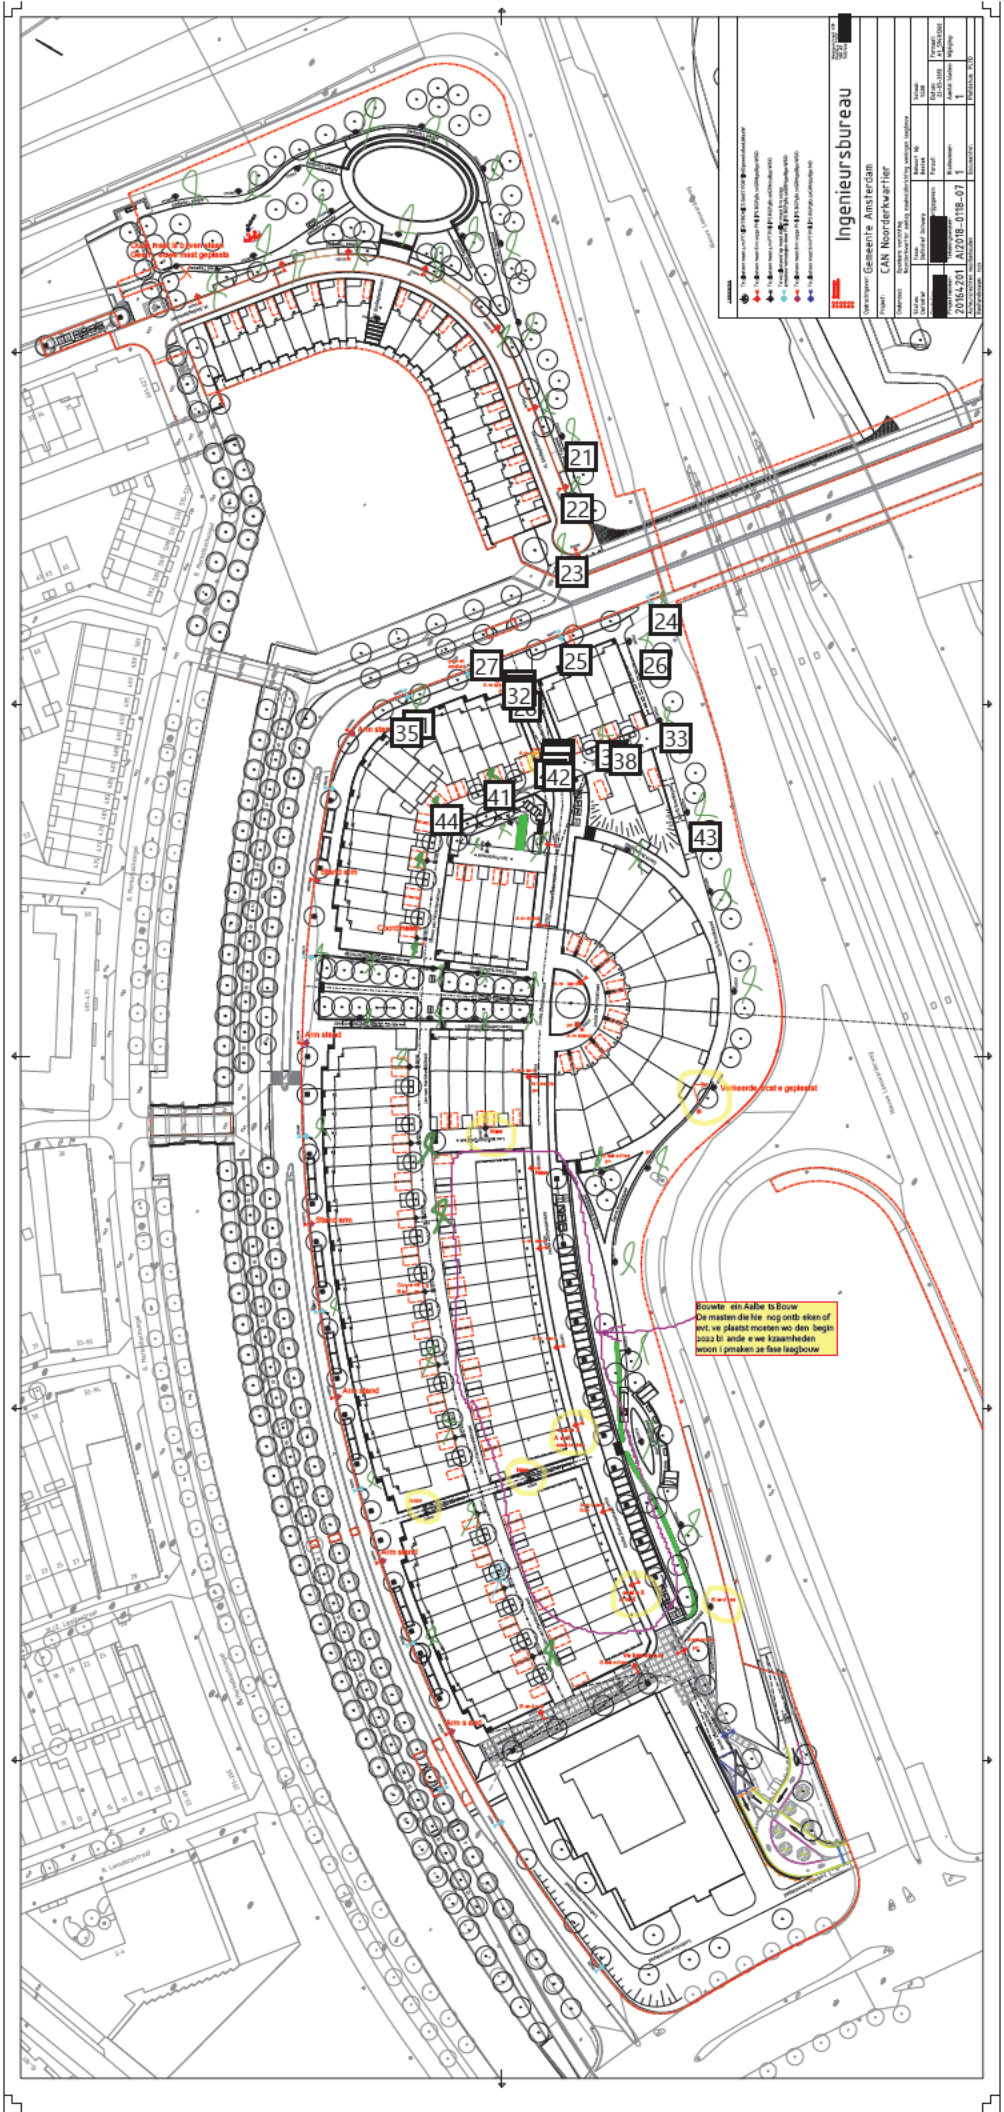
Nummer: 17 Auteur: [redacted] Datum: 25-5-2020 12:08:46

Nummer: 18 Auteur: [redacted] Datum: 25-5-2020 12:03:25

Nummer: 19 Auteur: [redacted] Datum: 25-5-2020 12:03:28

Nummer: 20 Auteur: [redacted] Datum: 25-5-2020 12:03:04

Opmerkingen over pagina 1 worden vervolgd op de volgende pagina


Ingenieursbureau
Gemeente Amsterdam
CAN Noorderkwartier
21
22
23
24
25
26
27
32
33
35
38
41
42
43
44
Bouwte ein Aalbe ts Bouw
De masten die hie nog ontb eken of
evt. we plaatst moeten wo den begin
2022 bi ande e we kzaamheden
woon i pmaken ze fase laagbouw

Nummer: 21 Auteur: [redacted] Datum: 25-5-2020 12:02:57

Nummer: 22 Auteur: [redacted] Datum: 25-5-2020 12:01:53

Nummer: 23 Auteur: [redacted] Datum: 25-5-2020 12:01:38

Nummer: 24 Auteur: [redacted] Datum: 25-5-2020 14:06:40

Nummer: 25 Auteur: [redacted] Datum: 25-5-2020 12:48:44

Nummer: 26 Auteur: [redacted] Datum: 31-8-2020 9:28:47

Nummer: 27 Auteur: [redacted] Datum: 31-8-2020 9:32:08
Lpn niet
Leesbaar

Nummer: 28 Auteur: [redacted] Datum: 2-9-2021 16:07:30

Nummer: 29 Auteur: [redacted] Datum: 29-10-2020 10:32:35 +01'00'
verpl

Nummer: 30 Auteur: [redacted] Datum: 29-10-2020 10:32:53 +01'00'
Arm stand

Nummer: 31 Auteur: [redacted] Datum: 25-5-2020 12:46:23

Nummer: 32 Auteur: [redacted] Datum: 29-10-2020 10:33:24 +01'00'
Lpn

Nummer: 33 Auteur: [redacted] Datum: 25-5-2020 12:13:52

Nummer: 34 Auteur: [redacted] Datum: 31-8-2020 9:30:08

Nummer: 35 Auteur: [redacted] Datum: 29-10-2020 11:41:59 +01'00'
Arm stand

Nummer: 36 Auteur: [redacted] Datum: 29-10-2020 10:34:45 +01'00'
verpl

Nummer: 37 Auteur: [redacted] Datum: 29-10-2020 10:34:35 +01'00'
Arm stand

Nummer: 38 Auteur: [redacted] Datum: 29-10-2020 10:30:44 +01'00'
Lpn

Nummer: 39 Auteur: [redacted] Datum: 25-5-2020 12:01:13

Nummer: 40 Auteur: [redacted] Datum: 25-5-2020 12:01:07

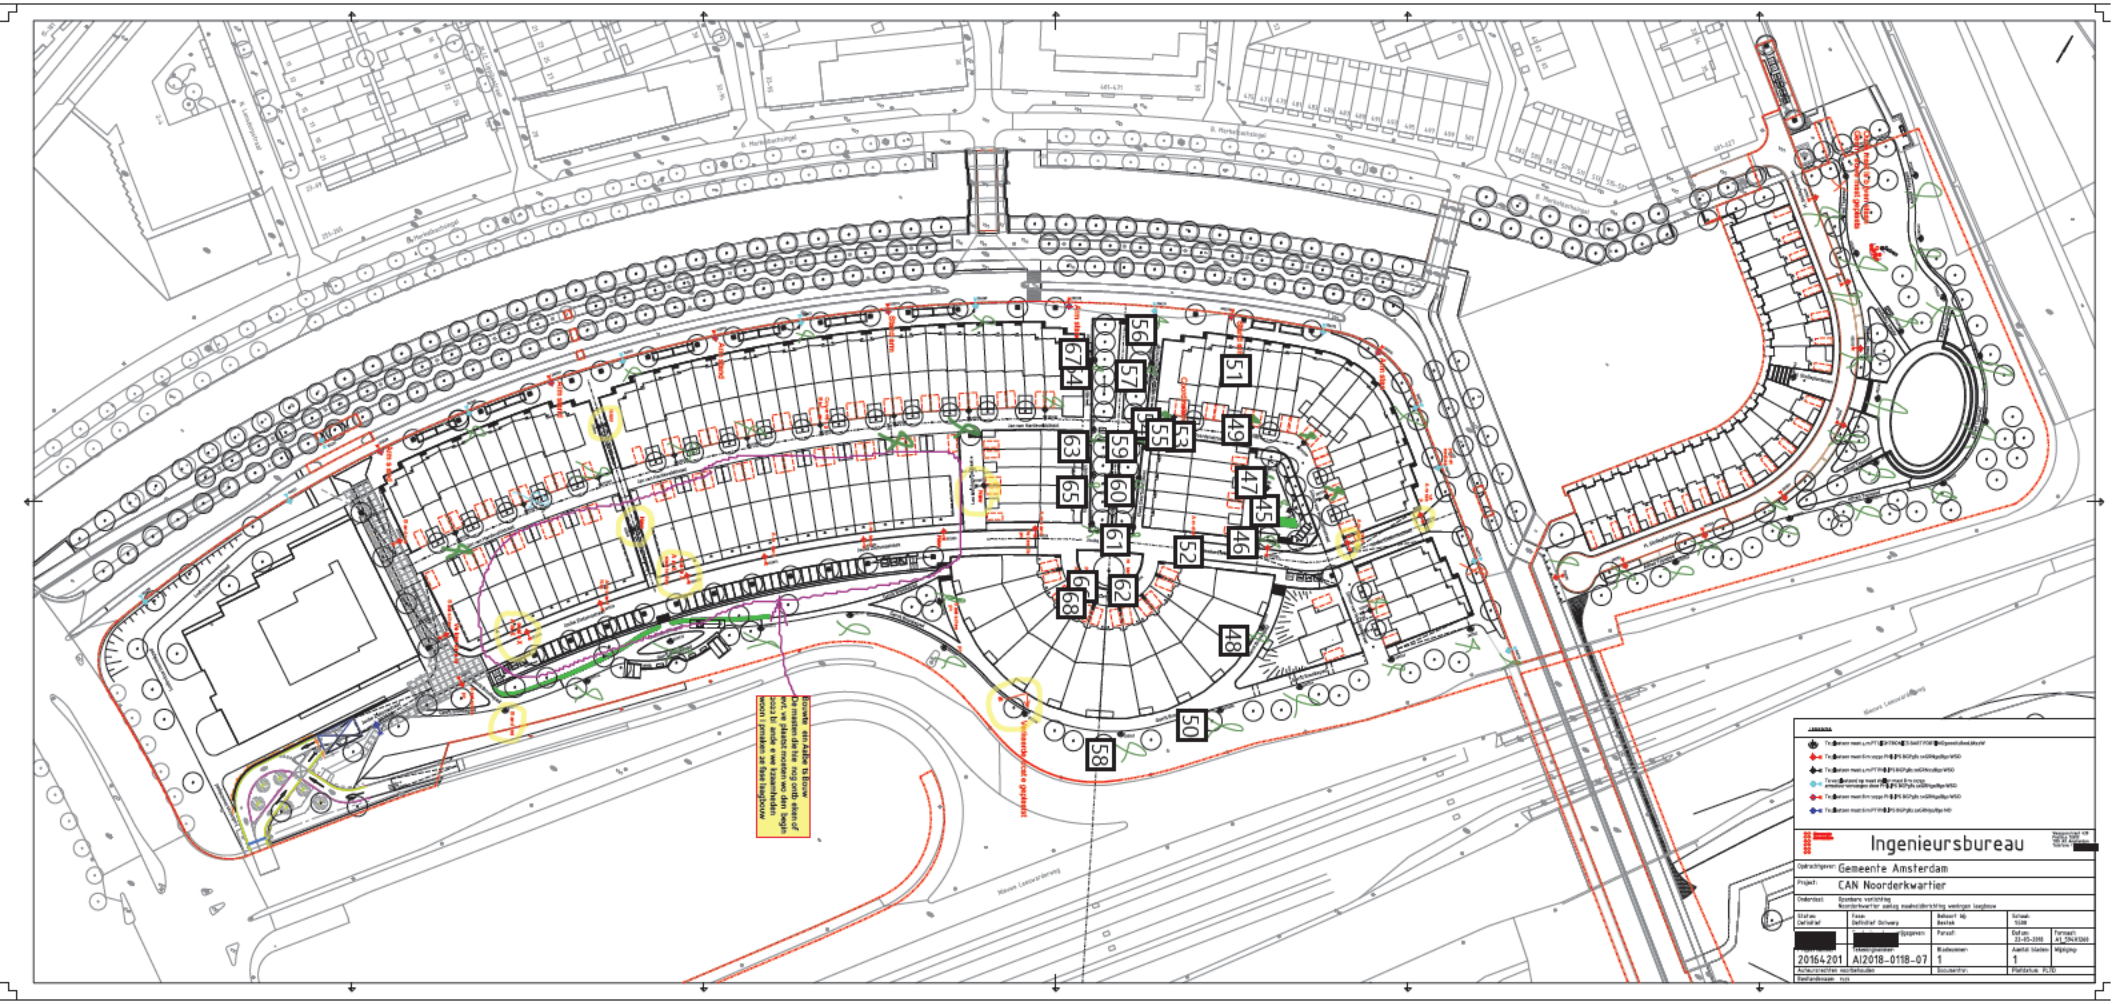
Nummer: 41 Auteur: [redacted] Datum: 25-5-2020 11:53:12

Nummer: 42 Auteur: [redacted] Datum: 29-10-2020 10:35:39 +01'00'
Lpn

Nummer: 43 Auteur: [redacted] Datum: 25-5-2020 12:14:58

Nummer: 44 Auteur: [redacted] Datum: 25-5-2020 11:52:51

Opmerkingen over pagina 1 worden vervolgd op de volgende pagina


Ingenieursbureau
Gemeente Amsterdam
CAN Noorderkwartier
20164201
AI2018-0118-07

Nummer: 45 Auteur: [redacted] Datum: 29-10-2020 10:28:40 +01'00'

Nummer: 46 Auteur: [redacted] Datum: 12-10-2020 20:04:18

Nummer: 47 Auteur: [redacted] Datum: 5-6-2020 8:37:18

Nummer: 48 Auteur: [redacted] Datum: 31-8-2020 9:27:40

Nummer: 49 Auteur: [redacted] Datum: 25-5-2020 11:52:33

Nummer: 50 Auteur: [redacted] Datum: 25-5-2020 12:15:27

Nummer: 51 Auteur: [redacted] Datum: 29-10-2020 11:41:03 +01'00'

Stand arm

Nummer: 52 Auteur: [redacted] Datum: 29-10-2020 9:04:19 +01'00'

Arm stand

Nummer: 53 Auteur: [redacted] Datum: 29-10-2020 9:08:17 +01'00'

Coordinaten

Nummer: 54 Auteur: [redacted] Datum: 31-8-2020 9:23:19

Nummer: 55 Auteur: [redacted] Datum: 25-5-2020 11:51:16

Nummer: 56 Auteur: [redacted] Datum: 25-5-2020 12:41:49

Nummer: 57 Auteur: [redacted] Datum: 31-8-2020 9:23:01

Nummer: 58 Auteur: [redacted] Datum: 25-5-2020 12:15:57

Nummer: 59 Auteur: [redacted] Datum: 31-8-2020 9:22:27

Nummer: 60 Auteur: [redacted] Datum: 31-8-2020 9:22:11

Nummer: 61 Auteur: [redacted] Datum: 5-6-2020 8:33:49

Nummer: 62 Auteur: [redacted] Datum: 29-10-2020 10:21:30 +01'00'

Arm stand

Nummer: 63 Auteur: [redacted] Datum: 31-8-2020 9:22:34

Nummer: 64 Auteur: [redacted] Datum: 31-8-2020 9:23:05

Nummer: 65 Auteur: [redacted] Datum: 31-8-2020 9:22:19

Nummer: 66 Auteur: [redacted] Datum: 29-10-2020 10:21:03 +01'00'

Lpn

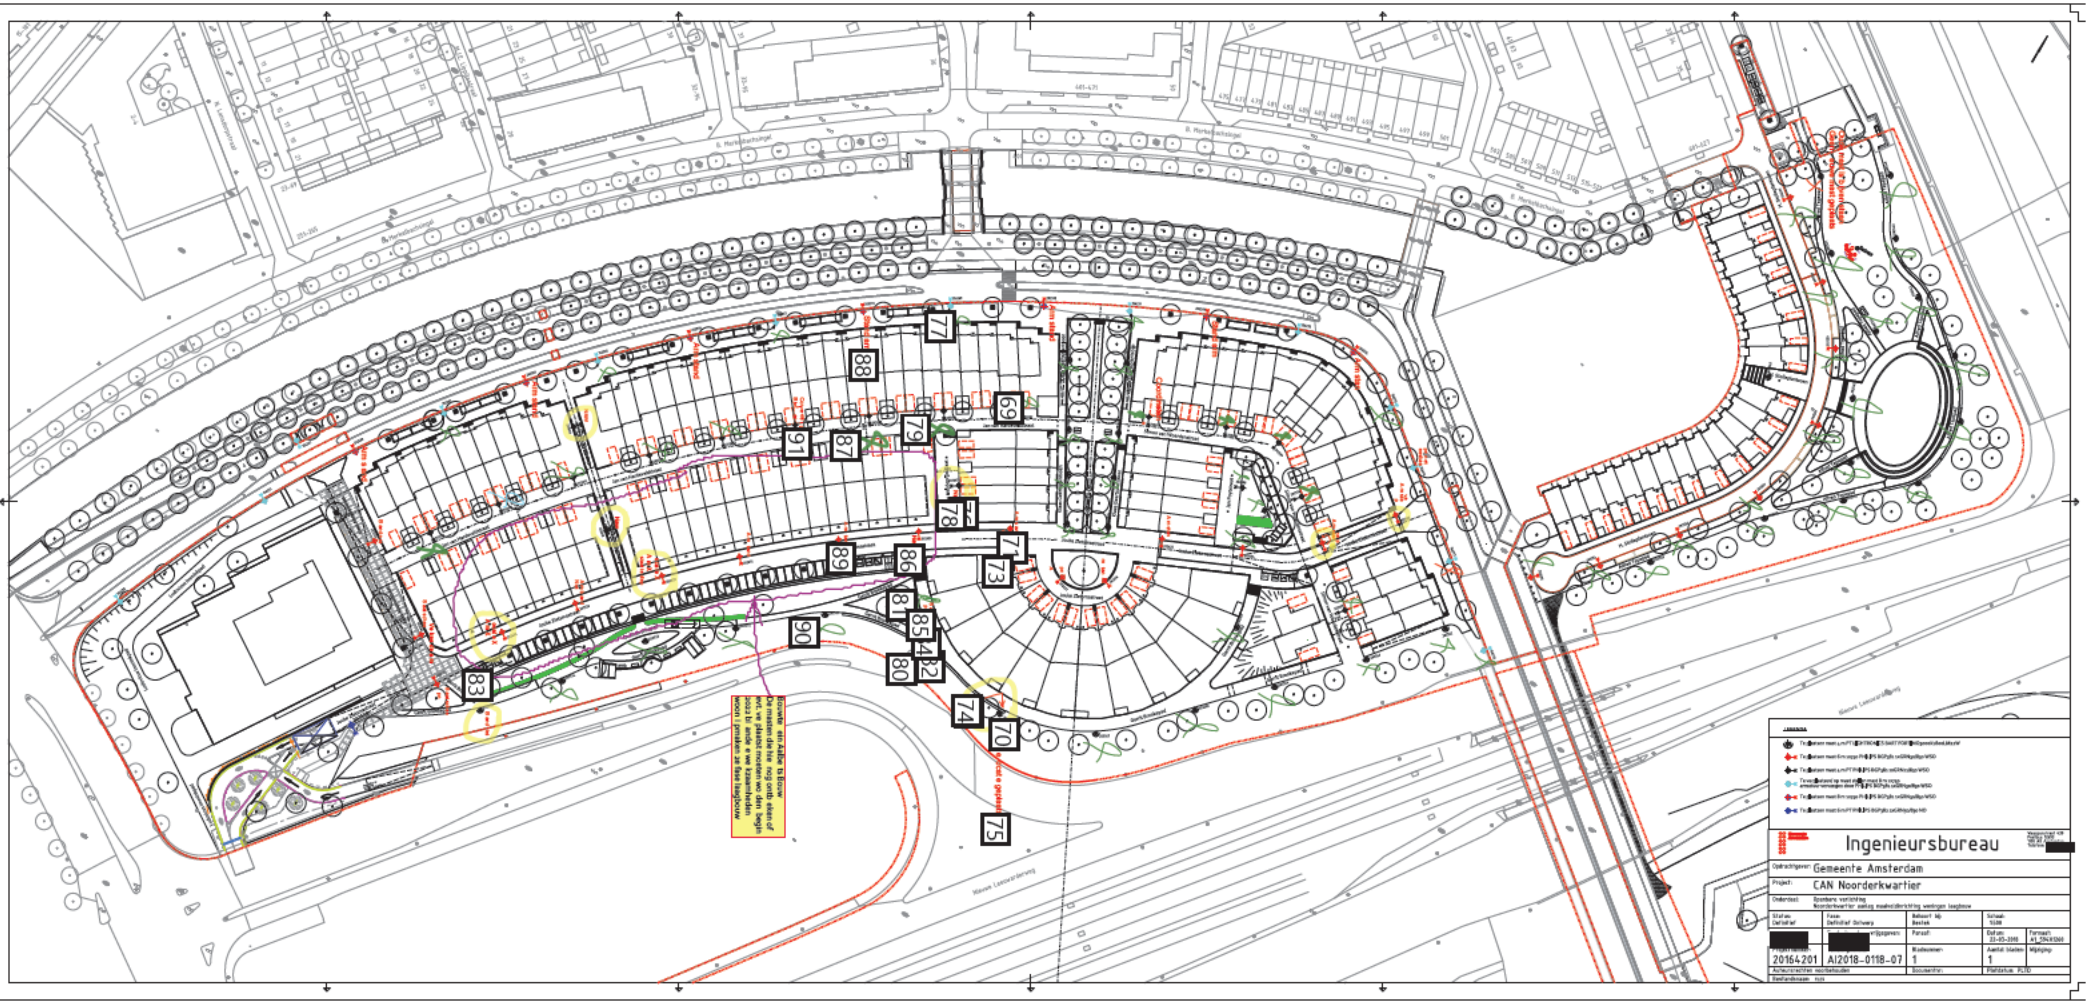
Nummer: 67 Auteur: [redacted] Datum: 29-10-2020 11:40:11 +01'00'

Arm stand

Nummer: 68 Auteur: [redacted] Datum: 29-10-2020 9:51:13 +01'00'

Arm stand

Opmerkingen over pagina 1 worden vervolgd op de volgende pagina


Ingenieursbureau
Opdrachtgever: Gemeente Amsterdam
Project: CAN Noorderkwartier
Onderdeel: Openbare verlichting
Noorderkwartier zuidzijde maaiveldverlichting woningen laagbouw
Status: Definitief
Fase: Definitief Ontwerp
Behoort bij: Bestek
Schaal: 1:500
Getekend:
Gecontroleerd:
Gecontroleerd:
Datum: 23-05-2018
Formaat: A1_ISO 216
20164201
AI2018-0118-07
Bladnummer: 1
Aantal bladen: 1
Wijziging:
Aut.tek.inrichten verlichtsplan
Bestandsnaam: nvt
Plotstatus: PLTD
Bouwblok en Adlbe ts Bouw
De maaien die nie nog ontb deen of
wegen te ande e ww kraanbelden
woon i proleken ze ligg laagbouw
Nieuwe Leeuwarderweg
Nieuwe Leeuwarderweg

Nummer: 69 Auteur: [redacted] Datum: 29-10-2020 11:25:51 +01'00'

Nummer: 70 Auteur: [redacted] Datum: 2-9-2021 16:10:55

Nummer: 71 Auteur: [redacted] Datum: 29-10-2020 9:12:18 +01'00'
Arm stand

Nummer: 72 Auteur: [redacted] Datum: 25-5-2020 12:18:34

Nummer: 73 Auteur: [redacted] Datum: 2-9-2021 16:08:07
Verkeerde
Lpn

Nummer: 74 Auteur [redacted] Datum: 25-5-2020 12:18:12

Nummer: 75 Auteur: [redacted] Datum: 25-5-2020 12:17:55
Verkeerde locatie geplaatst

Nummer: 76 Auteur: [redacted] Datum: 2-9-2021 16:08:38

Nummer: 77 Auteur [redacted] Datum: 25-5-2020 12:40:22

Nummer: 78 Auteur: [redacted] Datum: 5-6-2020 9:03:44
Naw

Nummer: 79 Auteur: [redacted] Datum: 25-5-2020 11:46:49

Nummer: 80 Auteur: [redacted] Datum: 12-10-2020 20:08:59

Nummer: 81 Auteur: [redacted] Datum: 12-10-2020 20:09:07

Nummer: 82 Auteur: [redacted] Datum: 29-10-2020 10:18:49 +01'00'
Lpn

Nummer: 83 Auteur: [redacted] Onderwerp: Potlood Datum: 2-9-2021 16:28:15

Nummer: 84 Auteur: [redacted] Datum: 2-6-2021 15:22:53
Staat scheef

Nummer: 85 Auteur: [redacted] Datum: 29-10-2020 10:18:58 +01'00'
Lpn

Nummer: 86 Auteur: [redacted] Datum: 29-10-2020 10:36:17 +01'00'
Naw

Nummer: 87 Auteur: [redacted] Datum: 25-5-2020 11:45:59

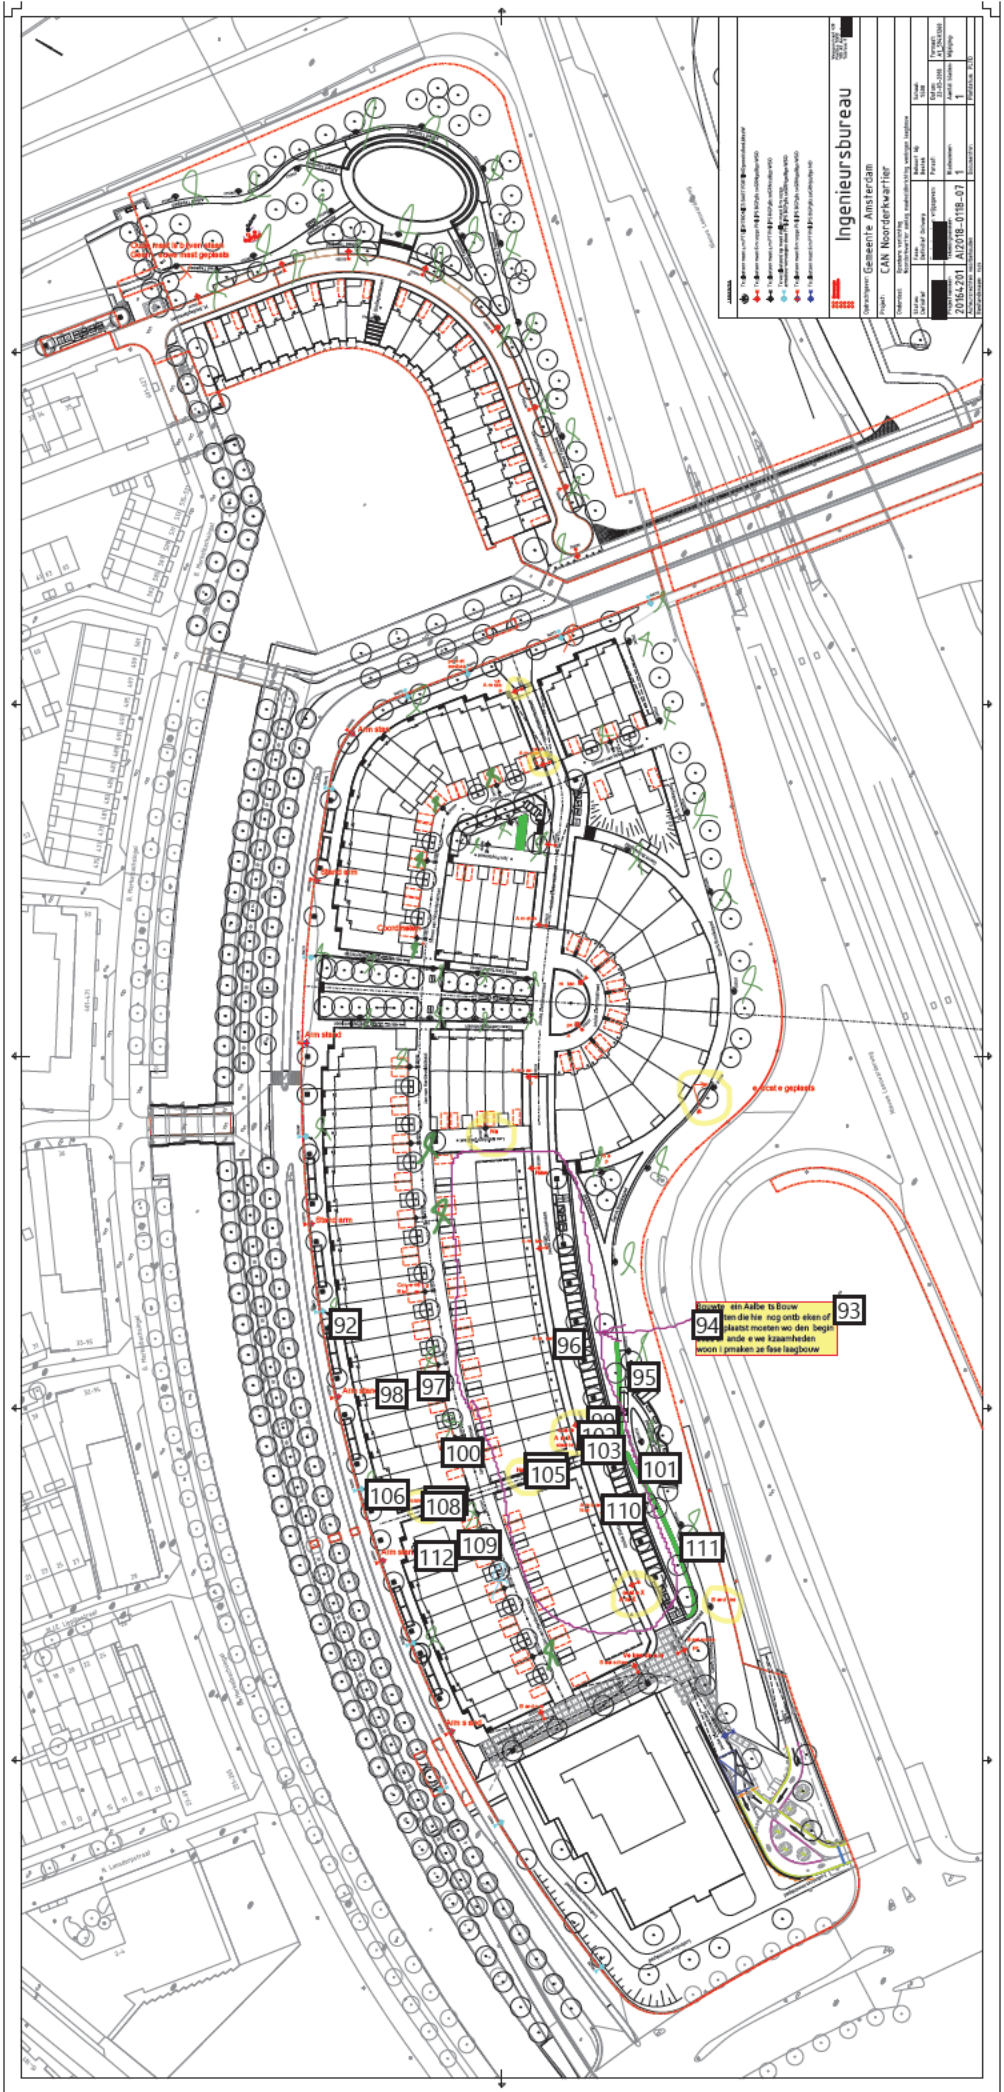
Nummer: 88 Auteur: [redacted] Datum: 29-10-2020 11:39:22 +01'00'
Stand arm

Nummer: 89 Auteur [redacted] Datum: 29-10-2020 9:12:47 +01'00'
Arm stand

Nummer: 90 Auteur: [redacted] Datum: 25-5-2020 12:21:56

Nummer: 91 Auteur: [redacted] Datum: 2-6-2021 15:41:00
Conservering
Bijwerken

Opmerkingen over pagina 1 worden vervolgd op de volgende pagina


Ingenieursbureau
Gemeente Amsterdam
CAN Noorderkwartier
92
93
94
95
96
97
98
100
101
103
105
106
108
109
110
111
112

Nummer: 92 Auteur: [redacted] Datum: 25-5-2020 12:39:02

Nummer: 93 Auteur: [redacted] Onderwerp: Tekstvak Datum: 2-9-2021 16:31:29

Bouwterrein Aalberts Bouw :
De masten die hier nog ontbreken of evt. verplaatst moeten worden, begin 2022 bij andere werkzaamheden woonrijpmaken 2e fase laagbouw

Nummer: 94 Auteur: [redacted] Onderwerp: Potlood Datum: 2-9-2021 16:29:23

Nummer: 95 Auteur: [redacted] Datum: 2-6-2021 15:20:52

Nummer: 96 Auteur: [redacted] Datum: 29-10-2020 9:13:10 +01'00'
Arm stand

Nummer: 97 Auteur: [redacted] Datum: 29-10-2020 11:35:20 +01'00'

Nummer: 98 Auteur: [redacted] Datum: 25-5-2020 12:37:01
Arm stand

Nummer: 99 Auteur: [redacted] Datum: 2-9-2021 16:11:09

Nummer: 100 Auteur: [redacted] Datum: 29-10-2020 11:35:15 +01'00'

Nummer: 101 Auteur: [redacted] Datum: 25-5-2020 12:24:14

Nummer: 102 Auteur: [redacted] Datum: 5-6-2020 9:08:42
Locatie X
Arm X

Nummer: 103 Auteur: [redacted] Datum: 29-10-2020 11:56:46 +01'00'
staat te diep

Nummer: 104 Auteur: [redacted] Datum: 2-9-2021 16:08:44

Nummer: 105 Auteur: [redacted] Datum: 5-6-2020 8:22:27
Naw

Nummer: 106 Auteur: [redacted] Datum: 25-5-2020 12:36:35

Nummer: 107 Auteur: [redacted] Datum: 2-9-2021 16:10:23

Nummer: 108 Auteur: [redacted] Datum: 2-9-2021 16:10:14
NAW

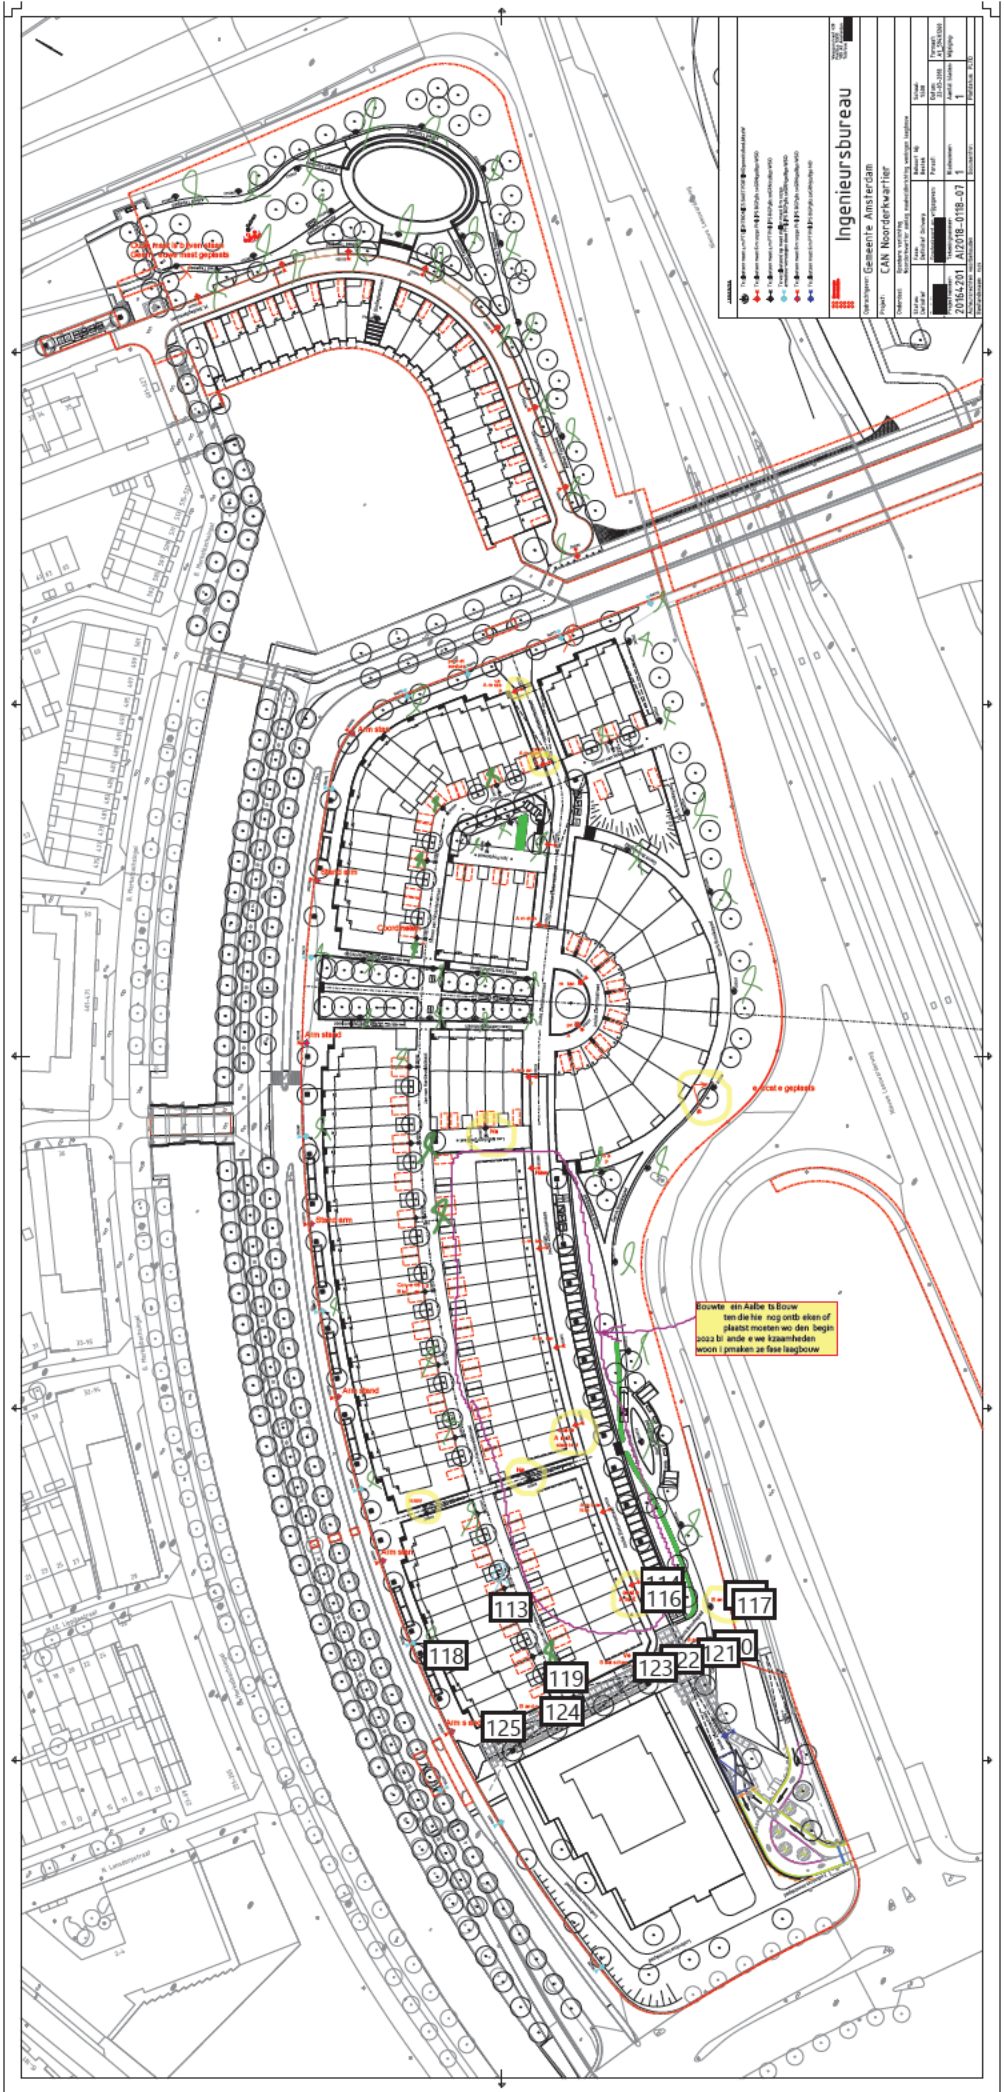
Nummer: 109 Auteur: [redacted] Datum: 29-10-2020 11:35:10 +01'00'

Nummer: 110 Auteur: [redacted] Datum: 12-10-2020 20:05:27
Arm brand
Niet

Nummer: 111 Auteur: [redacted]s Datum: 25-5-2020 12:25:06

Nummer: 112 Auteur: [redacted] Datum: 29-10-2020 11:37:41 +01'00'
Arm stand

Opmerkingen over pagina 1 worden vervolgd op de volgende pagina


Ingenieursbureau
Gemeente Amsterdam
CAN Noorderkwartier
Bouwte ein Aalbe ts Bouw
ten die hie nog ontb eken of
plaatst moeten wo den begin
2022 bi ande e we kzaamheden
woon i pmaken ze fase laagbouw
113
116
117
118
119
121
122
123
124
125

Nummer: 113 Auteur: [redacted] Datum: 2-9-2021 16:27:36

Nummer: 114 Auteur: [redacted] Datum: 2-9-2021 16:11:27

Nummer: 115 Auteur: [redacted] Datum: 2-9-2021 16:11:51

Nummer: 116 Auteur: [redacted] Datum: 5-6-2020 9:07:54

Locatie X
Arm X

Nummer: 117 Auteur: [redacted] Datum: 12-10-2020 20:13:20

Brand niet

Nummer: 118 Auteur: [redacted] Datum: 25-5-2020 12:34:44

Nummer: 119 Auteur: [redacted] Datum: 25-5-2020 11:35:25

Nummer: 120 Auteur: [redacted] Datum: 29-10-2020 11:53:43 +01'00'

Staat scheef

Nummer: 121 Auteur: [redacted] Datum: 29-10-2020 10:15:12 +01'00'

Lpn

Nummer: 122 Auteur: [redacted] Datum: 5-6-2020 9:07:14

Verkeerde arm

Nummer: 123 Auteur: [redacted] Datum: 2-6-2021 15:16:40

Staat scheef

Nummer: 124 Auteur: [redacted] Datum: 12-10-2020 20:12:30

Brand niet

Nummer: 125 Auteur: [redacted] Datum: 29-10-2020 11:37:02 +01'00'

Arm stand

Nummer: 126 Auteur: [redacted] Datum: 29-10-2020 11:52:40 +01'00'

Staat scheef