T14

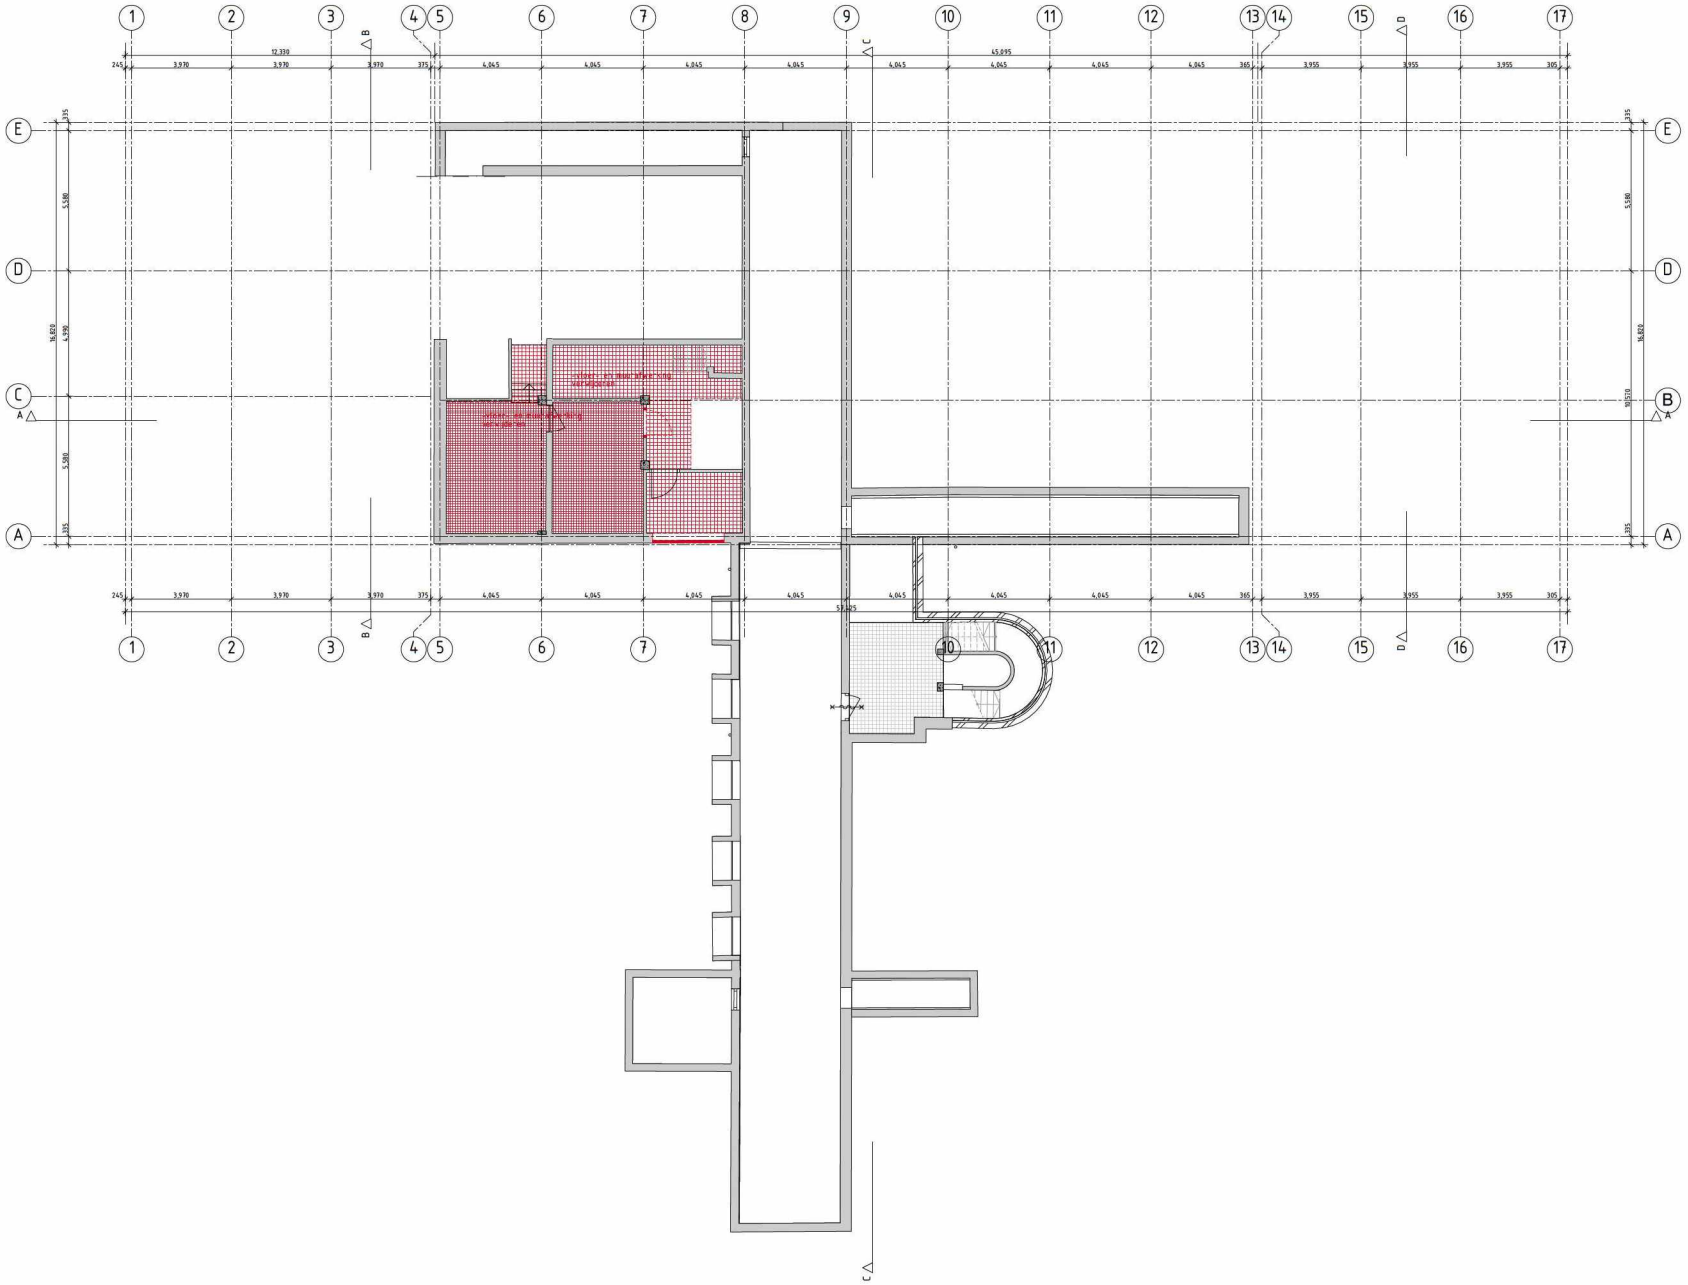

RENVOOI SLOOP

- volledige sloop
- gedeeltelijke sloop of sparing zie opmerking
- sparing in vloer of dak
- sparing in vloer of dak met speciale behandeling zie opmerking

1 - bestaande houten kozijnen verwijderen

2 - bestaande kozijnen verwijderen, zorgvuldig behoud omliggend tegelwerk

3 - bestaande deuren verwijderen, behoud kozijnen

4 - behoud origineel kozijn, aanpassen aan nodige brandwerende en geluidswerende eisen met voorzetwand

Rijnboutt bv
The Netherlands
T +31
www.rijnboutt.nl

werknummer
1710

opdrachtgever

werk
Filips van Almondestraat
Amsterdam

stadium
omgevingsvergunning

onderwerp tekening
-1 kelder
plattegronden

schaal
1:100

formaat
A1

getekend

datum
18-06-2020

gewijzigd

tekeningnummer
S-301

Rijnboutt

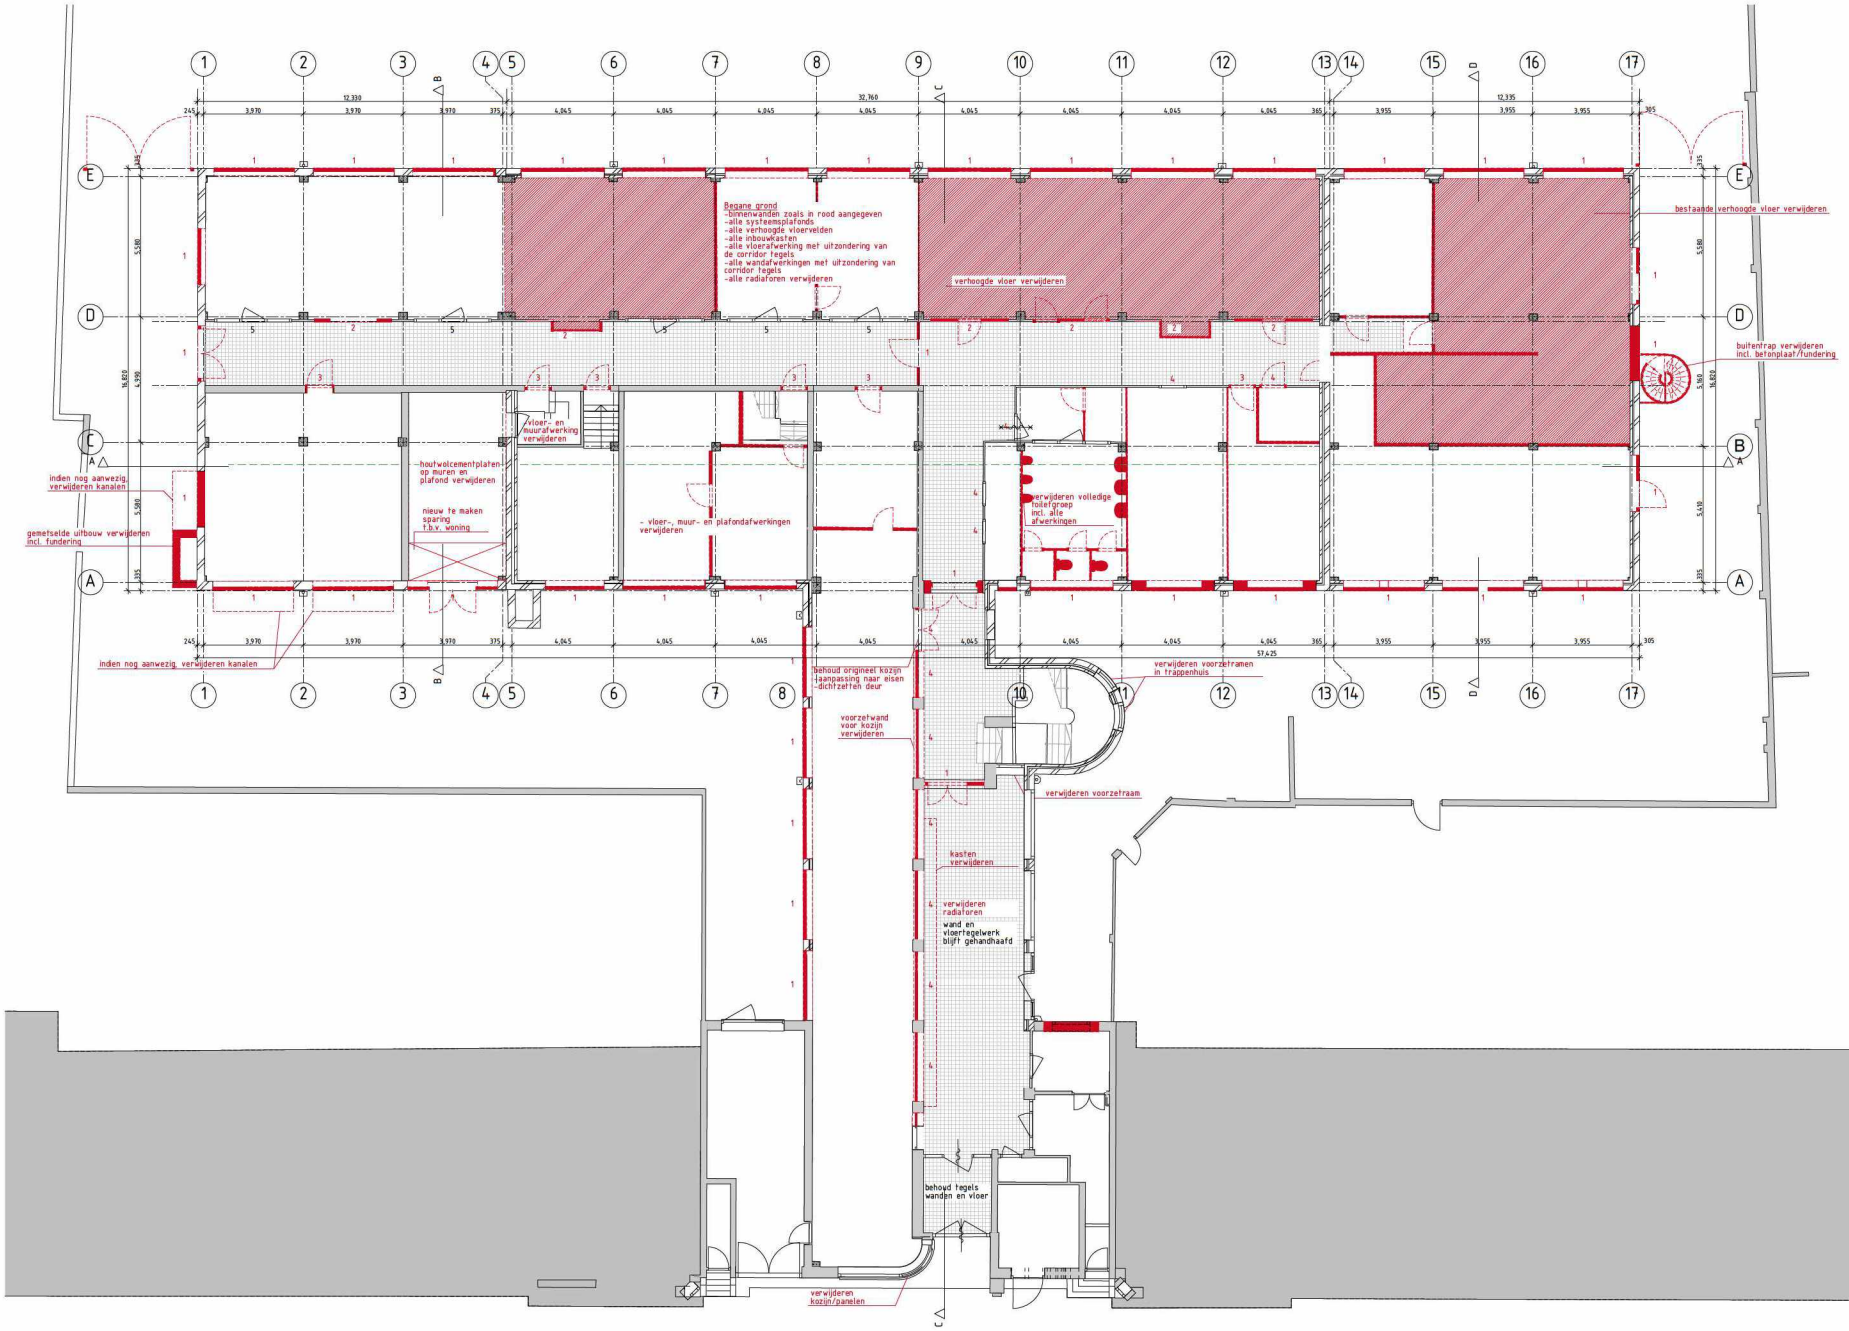

Rijnboutt bv
The Netherlands
T +31 [redacted]
www.rijnboutt.nl

RENVOOI SLOOP

- volledige sloop
- gedeeltelijke sloop of sparing zie opmerking
- sparing in vloer of dak
- sparing in vloer of dak met speciale behandeling zie opmerking

1 – bestaande houten kozijnen verwijderen
2 – bestaande kozijnen verwijderen, zorgvuldig behoud omliggend tegelwerk
3 – bestaande deuren verwijderen, behoud kozijnen
4 – behoud origineel kozijn, aanpassen aan nodige brandwerende en geluidswerende eisen met voorzetwand

werknummer
1710

opdrachtgever
[redacted]

werk
Flips van Almondestraat
Amsterdam

stadium
omgevingsvergunning

onderwerp tekening
begane grond
plattegronden

schaal
1:100

formaat
A1

getekend

datum
18-06-2020

gewijzigd

tekeningnummer
S-302

Rijnboutt

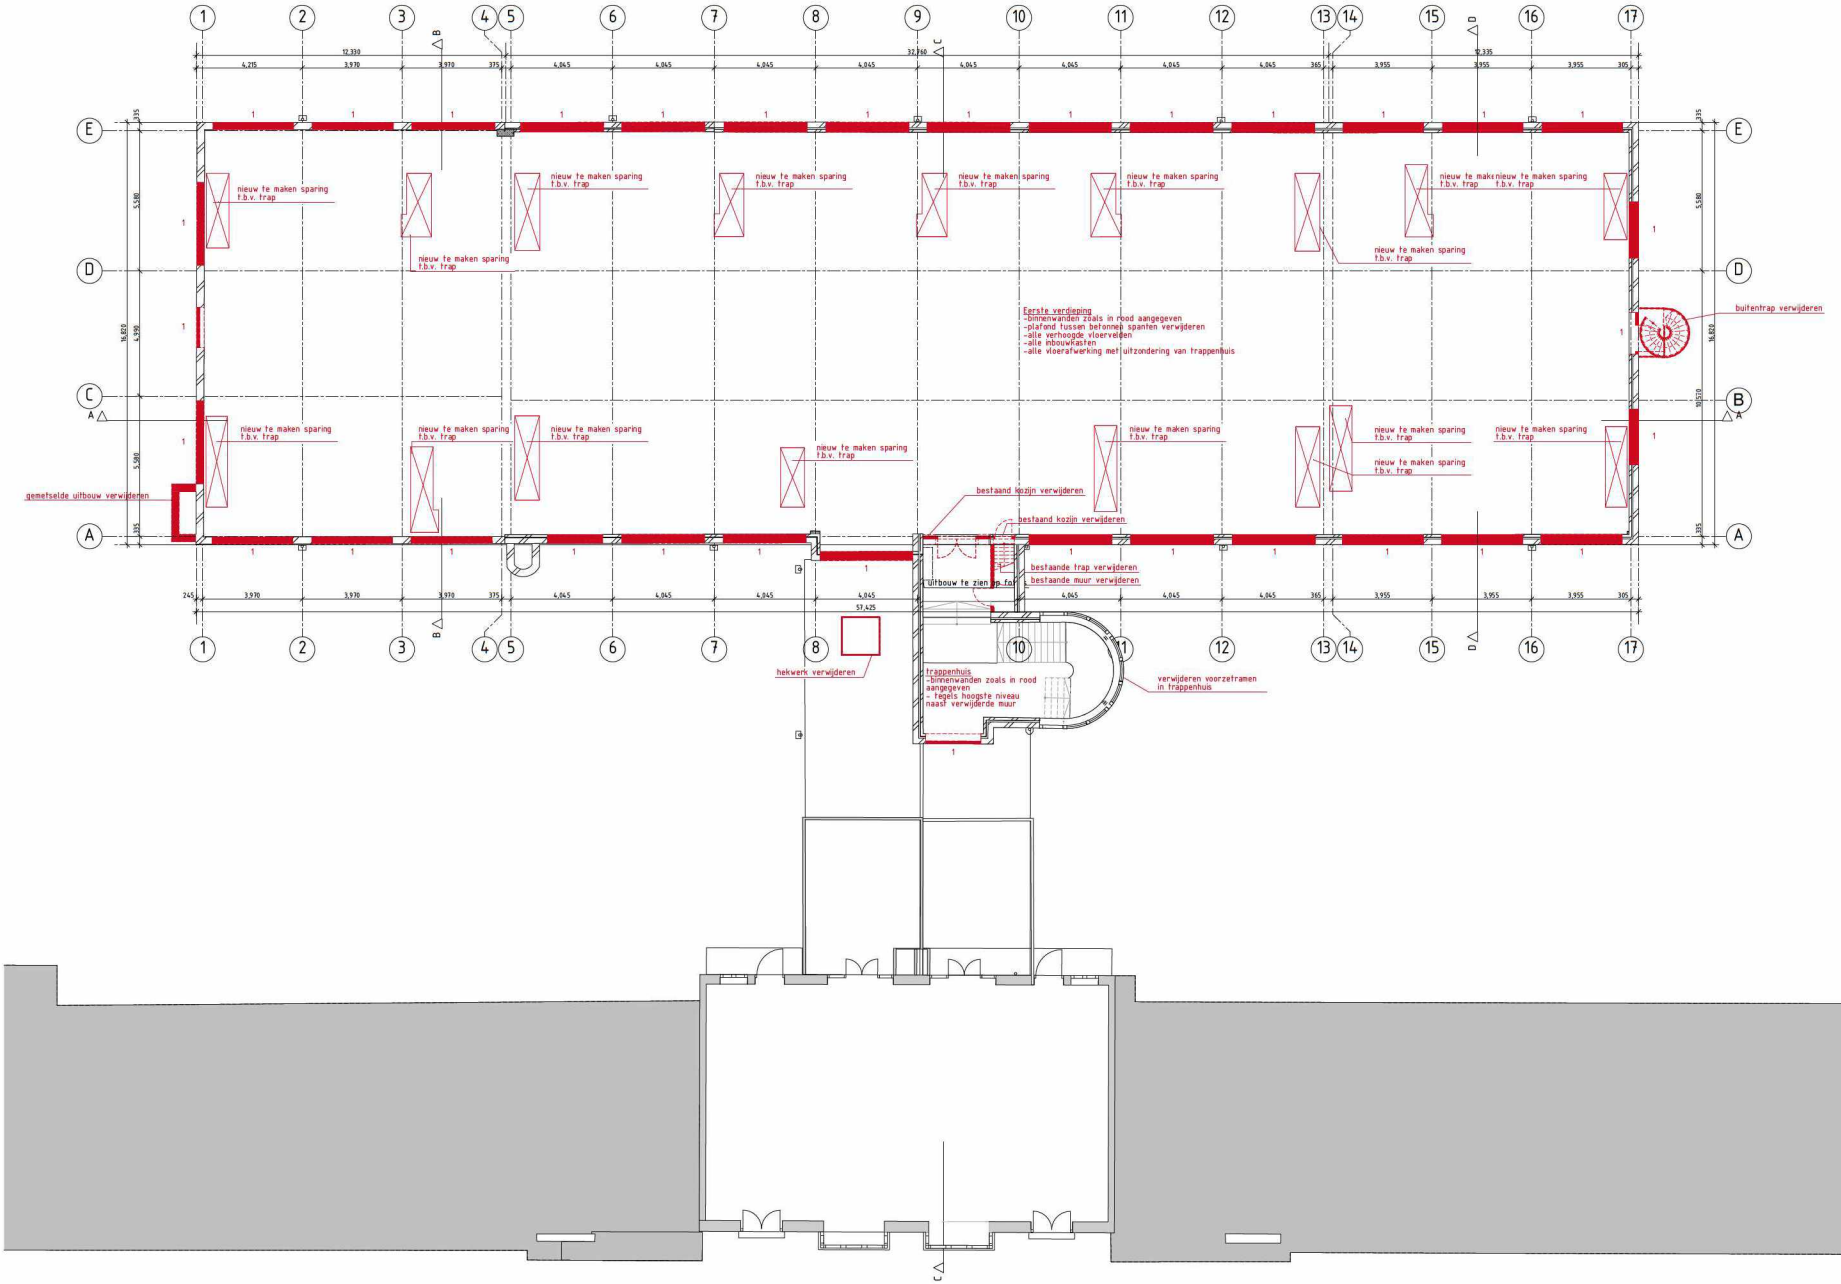

Rijnboutt bv
The Netherlands
T +31
www.rijnboutt.nl

RENVOOI SLOOP

- volledige sloop
- gedeeltelijke sloop of sparing zie opmerking
- sparing in vloer of dak
- sparing in vloer of dak met speciale behandeling zie opmerking

1 - bestaande houten kozijnen verwijderen
2 - bestaande kozijnen verwijderen, zorgvuldig behoud omliggend tegelwerk
3 - bestaande deuren verwijderen, behoud kozijnen
4 - behoud origineel kozijn, aanpassen aan nodige brandwerende en geluidswerende eisen met voorzetwand

werknummer
1710

opdrachtgever

werk
Filips van Almondestraat
Amsterdam

stadium
omgevingsvergunning

onderwerp tekening
eerste verdieping
plattegronden

schaal
1:100

formaat
A1

getekend

datum
18-06-2020

gewijzigd

tekeningnummer
S-303

Rijnboutt

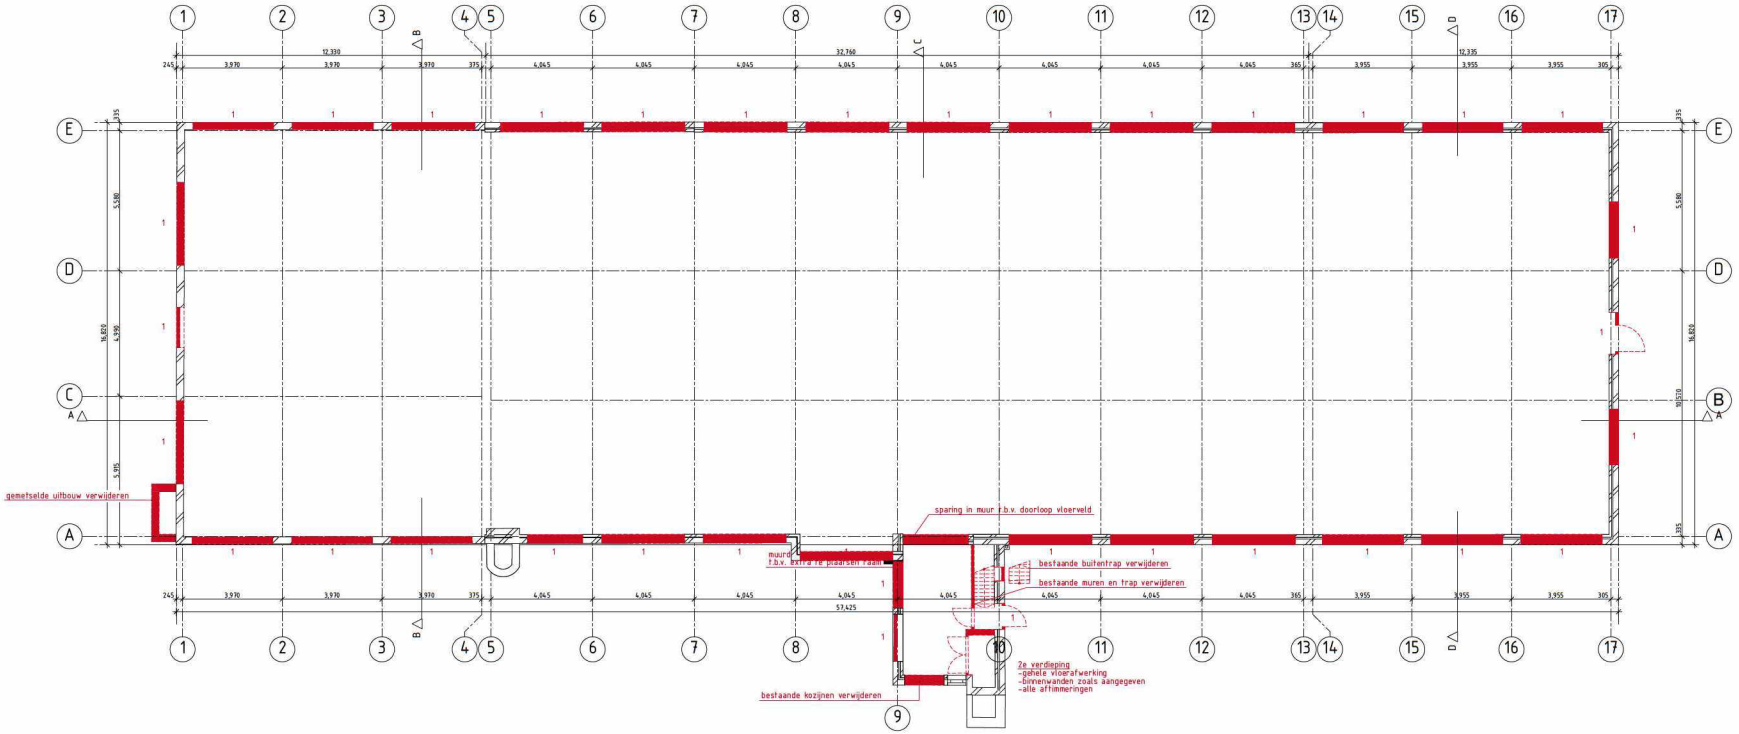

Rijnboutt bv
The Netherlands
T +31
www.rijnboutt.nl

RENVOOI SLOOP

- volledige sloop
- gedeeltelijke sloop of sparing zie opmerking
- sparing in vloer of dak
- sparing in vloer of dak met speciale behandeling zie opmerking

1 - bestaande houten kozijnen verwijderen
2 - bestaande kozijnen verwijderen, zorgvuldig behoud omliggend hegelwerk
3 - bestaande deuren verwijderen, behoud kozijnen
4 - behoud origineel kozijn, aanpassen aan nodige brandwerende en geluidswerende eisen met voorzetwand

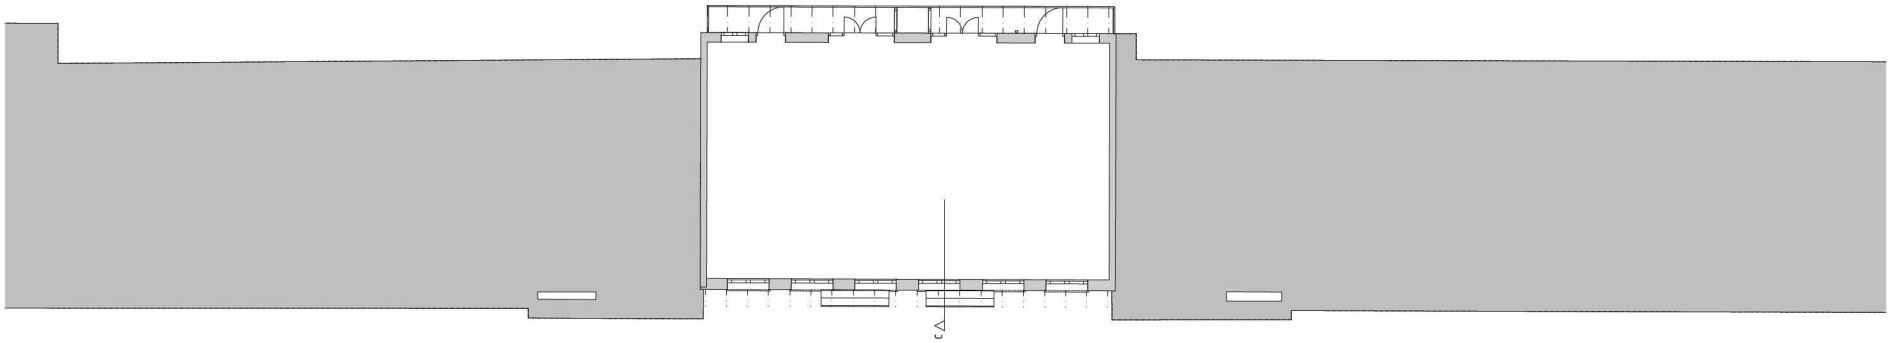

werknummer
1710

opdrachtgever
[redacted]

werk
Filips van Almondestraat
Amsterdam

stadium
omgevingsvergunning

onderwerp tekening
eerstesol
plattegronden

schaal
1:100

formaat
A1

getekend

datum
18-06-2020

gewijzigd

tekeningnummer
S-304

Rijnboutt

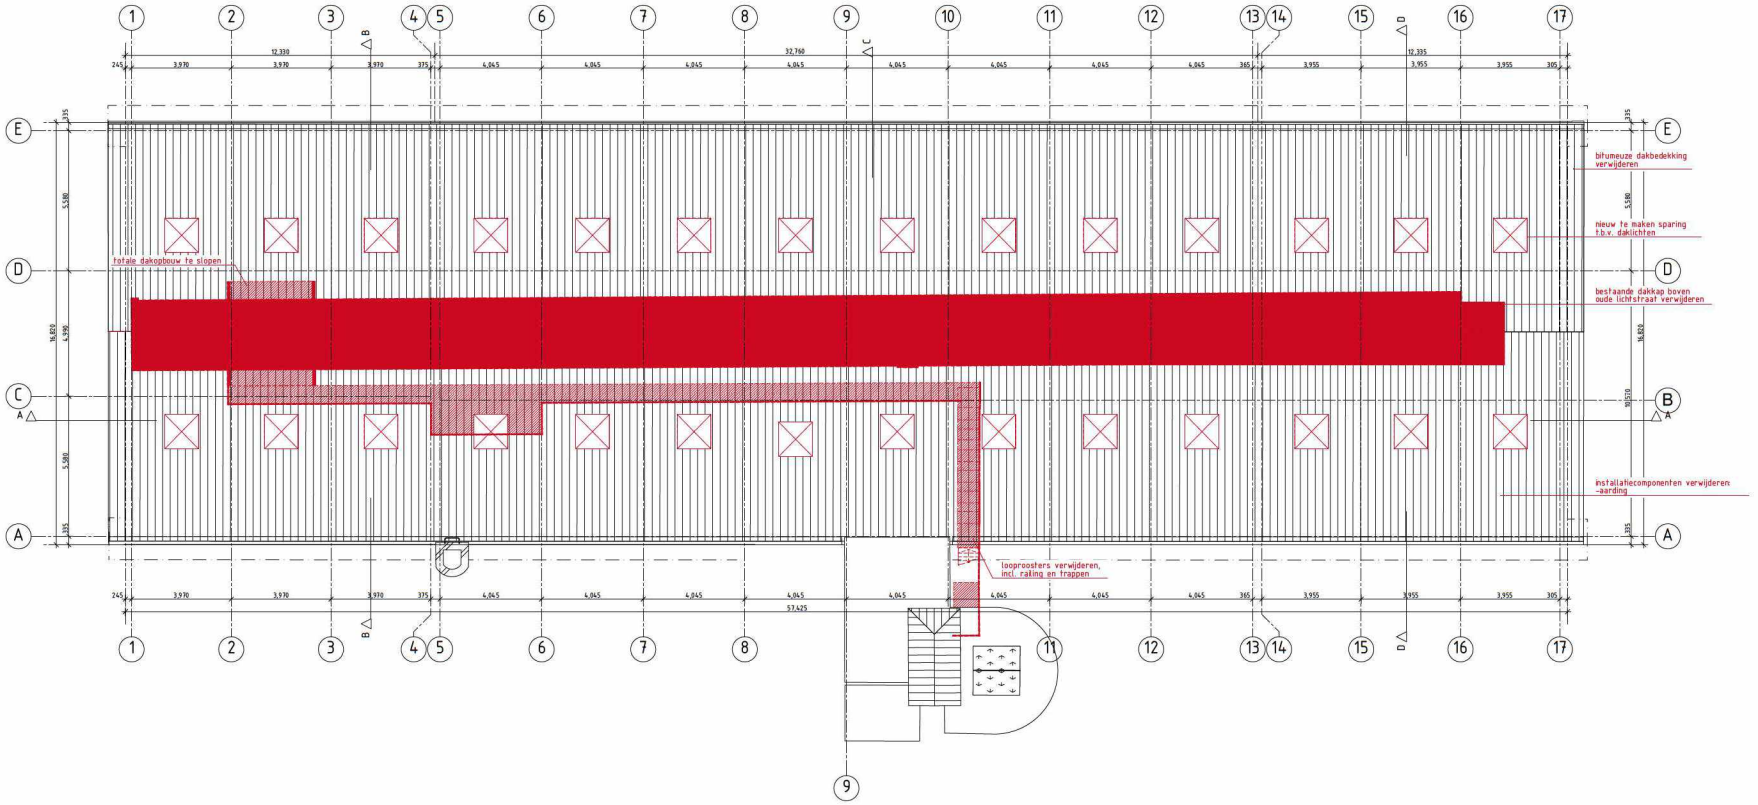

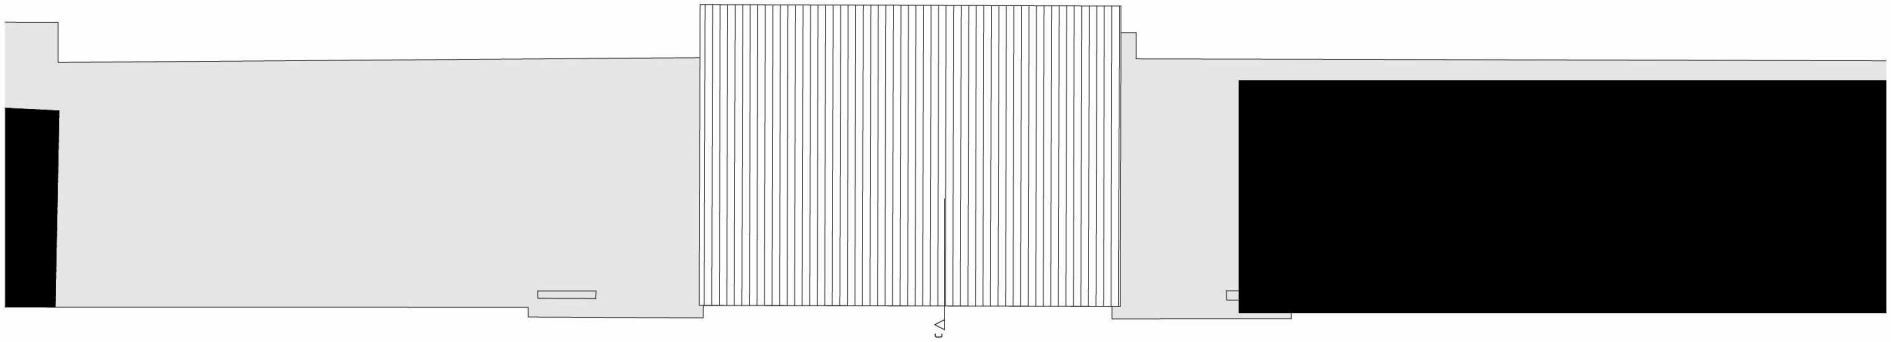

RENVOOI SLOOP

- volledige sloop
- gedeeltelijke sloop of sparing zie opmerking
- sparing in vloer of dak
- sparing in vloer of dak met speciale behandeling zie opmerking

1 – bestaande houten kozijnen verwijderen

2 – bestaande kozijnen verwijderen, zorgvuldig behoud omliggend hegelwerk

3 – bestaande deuren verwijderen, behoud kozijnen

4 – behoud origineel kozijn, aanpassen aan nodige brandwerende en geluidswerende eisen met voorzetwand

Rijnboutt bv
The Netherlands
T +31
www.rijnboutt.nl

werknummer
1710

opdrachtgever
[redacted]

werk
Filips van Almondestraat
Amsterdam

stadium
omgevingsvergunning

onderwerp tekening
dak
plattegronden

schaal
1:100

formaat
A1

getekend

datum
18-06-2020

gewijzigd

tekeningnummer
S-305

Rijnboutt

RENVOOI SLOOP

- volledige sloop
- gedeeltelijke sloop of sparing zie opmerking
- sparing in vloer of dak
- sparing in vloer of dak met speciale behandeling zie opmerking

1 - bestaande houten kozijnen verwijderen

2 - bestaande kozijnen verwijderen, zorgvuldig behoud ontkoppeld hekwerk

3 - bestaande deuren verwijderen, behoud kozijnen

4 - behoud originieel kozijn, aanpassen aan nodige brandwerende en geluidswerende eisen met voorzetwand

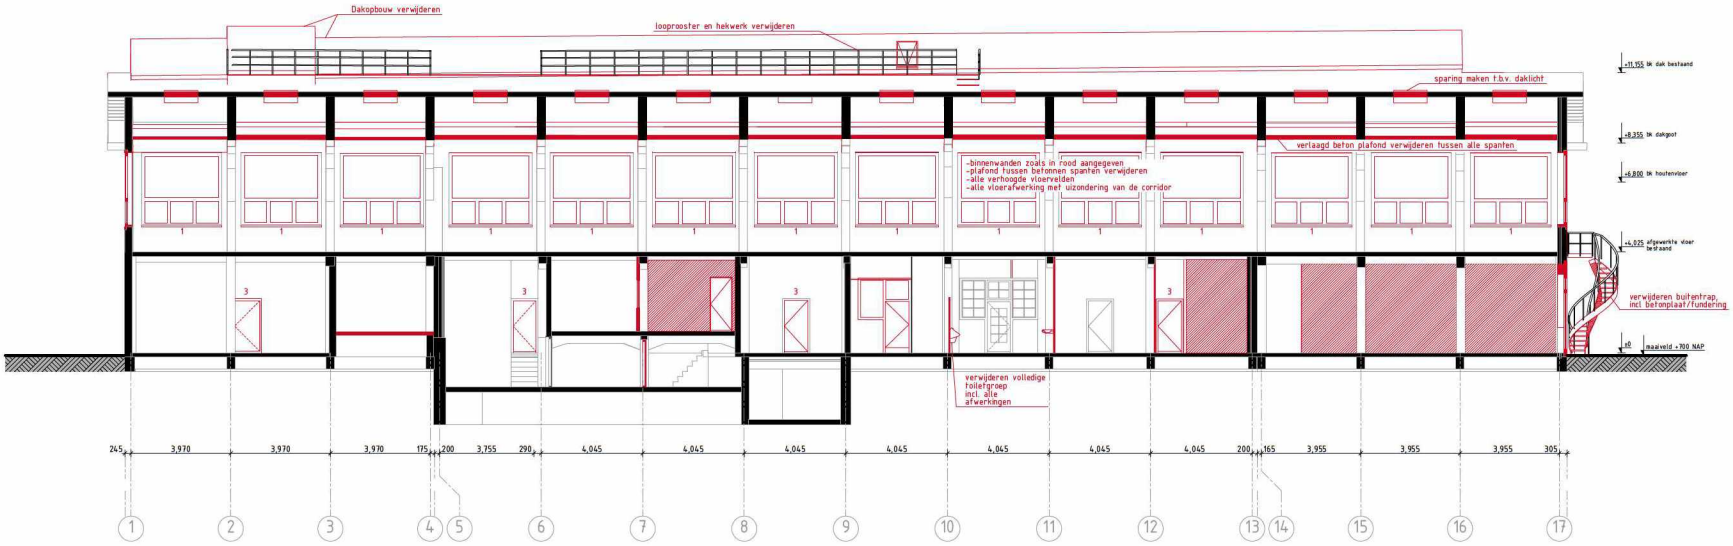

doorsnede A-A

Rijnboutt bv
The Netherlands
T +31
www.rijnboutt.nl

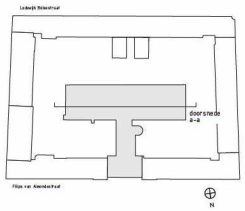

werknummer
1710

opdrachtgever

werk
Filips van Almondestraat
Amsterdam

stadium
omgevingsvergunning

onderwerp tekening
doorsnede A-A
doorsneden

schaal
1:100

formaat
A1

getekend

datum
18-06-2020

gewijzigd

tekeningnummer
S-320

Rijnboutt

RENVOOI SLOOP

- volledige sloop
- gedeeltelijke sloop of sparing zie opmerking
- sparing in vloer of dak
- sparing in vloer of dak met speciale behandeling zie opmerking

1 - bestaande houten kozijnen verwijderen
2 - bestaande kozijnen verwijderen, zorgvuldig behoud ontkoppelt tegelwerk
3 - bestaande deuren verwijderen, behoud kozijnen
4 - behoud origineel kozijn, aanpassen aan nodige brandwerende en geluidswerende eisen met voorzetwand

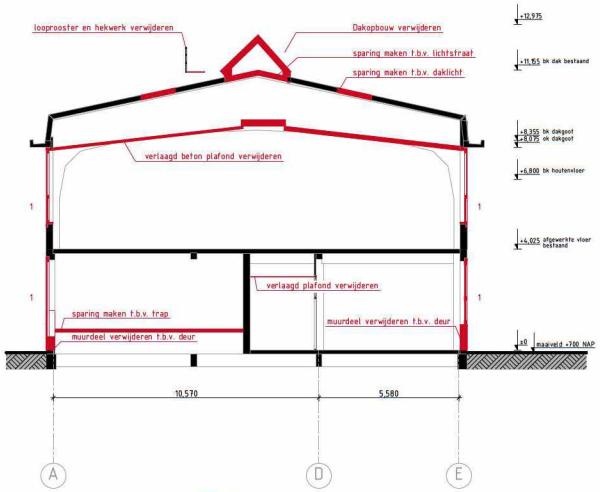

doorsnede B-B

doorsnede B-B

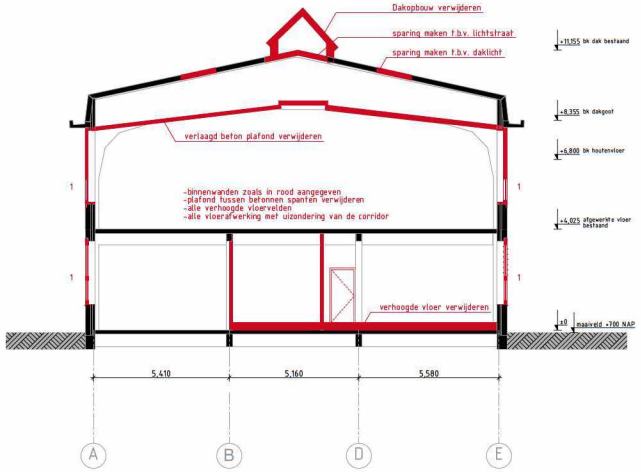

doorsnede D-D

doorsnede D-D

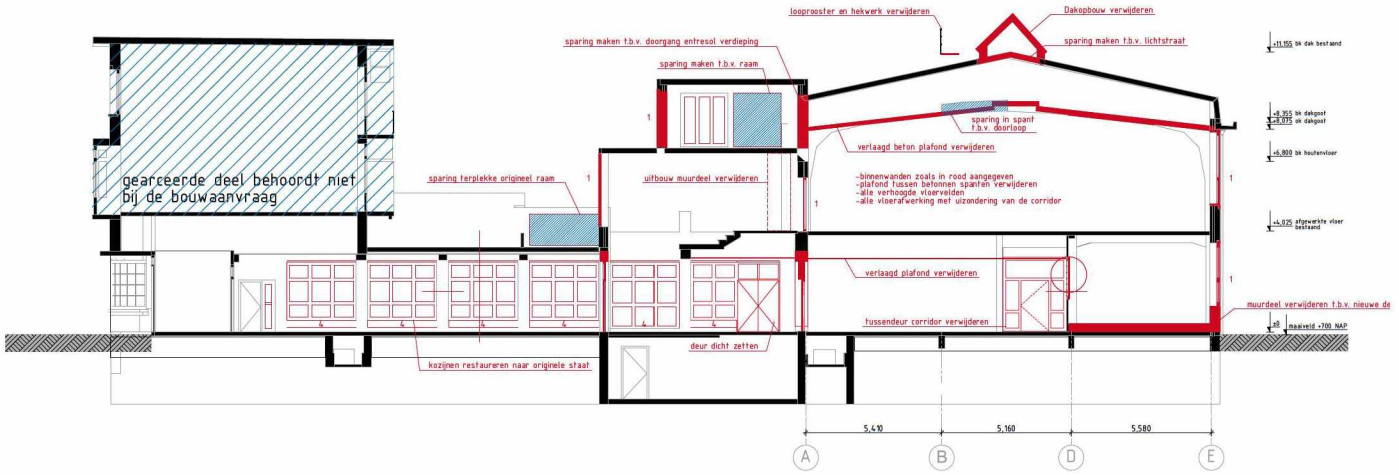

doorsnede C-C

Rijnboutt bv
The Netherlands
T +31 [redacted]
www.rijnboutt.nl

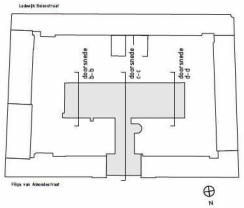

werknummer
1710

opdrachtgever
[redacted]

werk
Filips van Almondestraat
Amsterdam

stadium
omgevingsvergunning

onderwerp tekening
doorsnede B-B, C-C, D-D
doorsneden

schaal
1:100

formaat
A1

getekend

datum
18-06-2020

gewijzigd

tekeningnummer
S-321

Rijnboutt