World of Food

Overkapping McDrive tbv geluid

Opdrachtgever
Lingotto

2015-9
05/04/2024

Situatie Daalwijkdreef

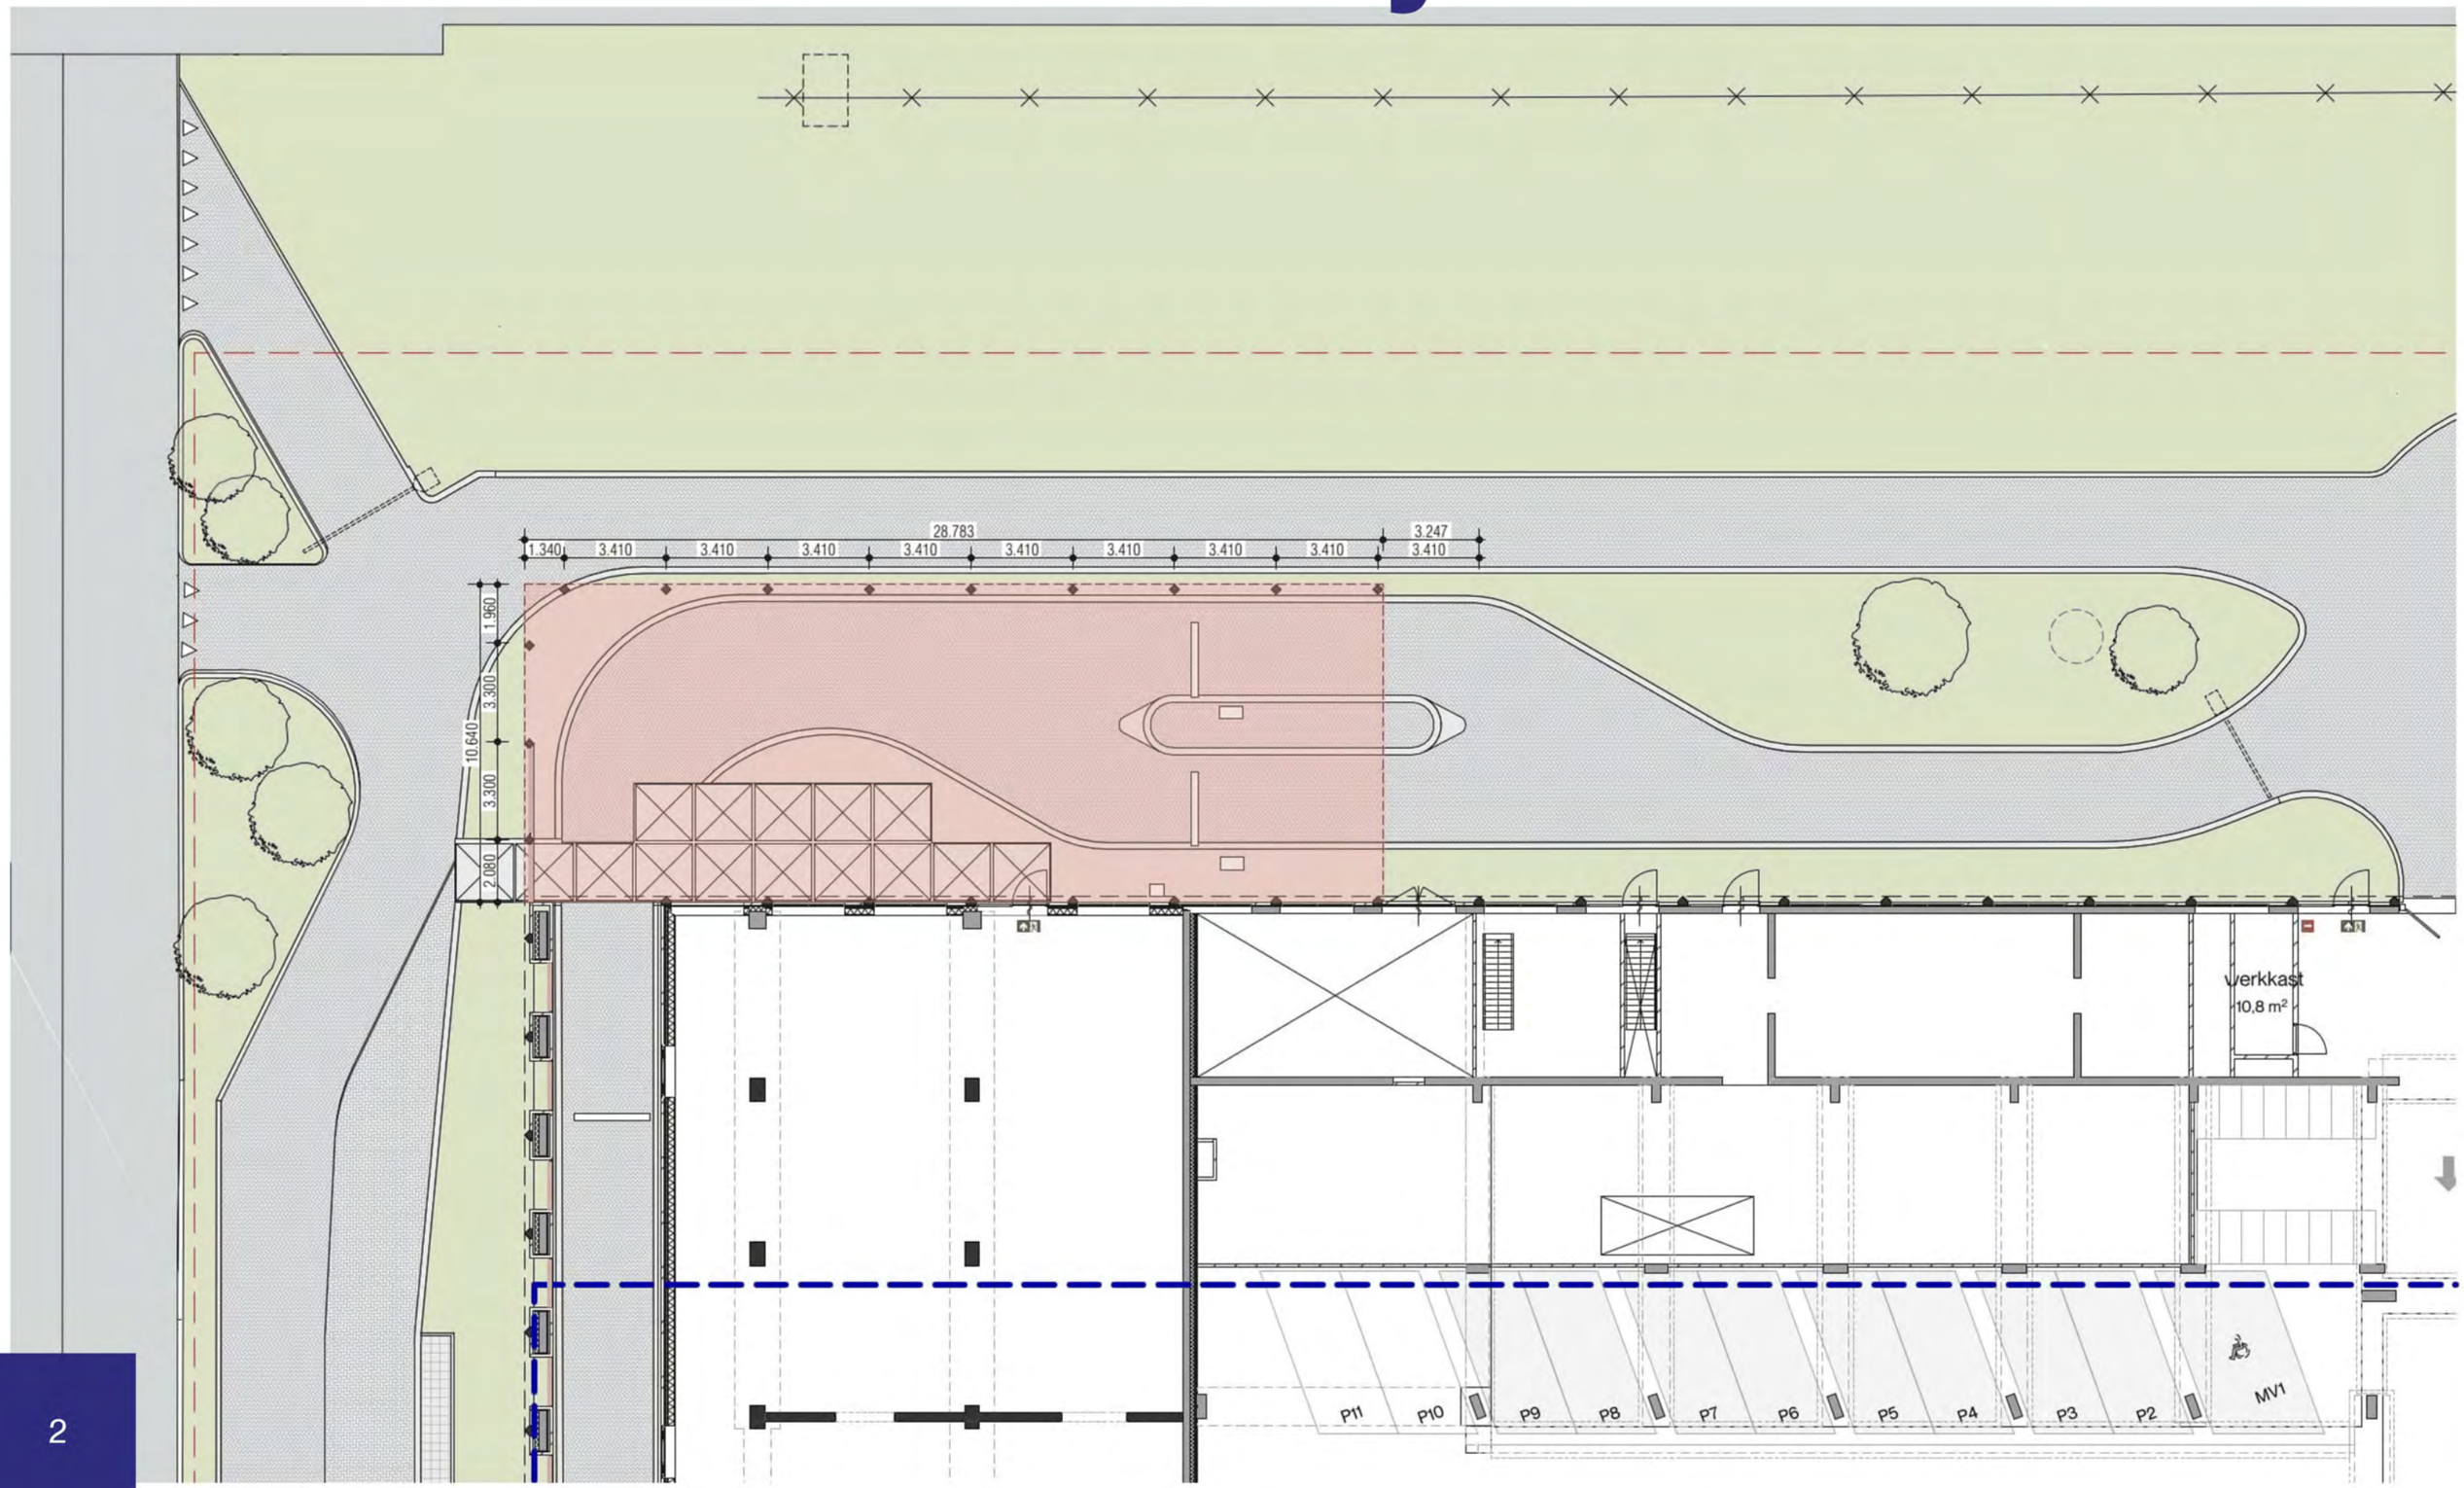

Daalwijkdreef

Kozijnen verglazing onderdoorgang | geanodiseerd aluminium C32
Tussen beton kolommen met vliesgevel identiek aan commerciële plint
Tussen metselwerk penanten met kozijnprofielen identiek aan woonlagen



Daalwijkdreef



Gooiseweg



Gooiseweg



McDrive



McDrive



McDrive



Materialisatie



Banden en kolommen | identiek aan gebouw
architectonische beton | CUR 100–B9
wit cement met 2% titaanoxide



Plafond | identiek aan plafond luifel foodcourt
houten latten plafond met geïntrigeerde verlichting



Mos sedumdak | gedraaide vierkante dakramen



Details overkapping

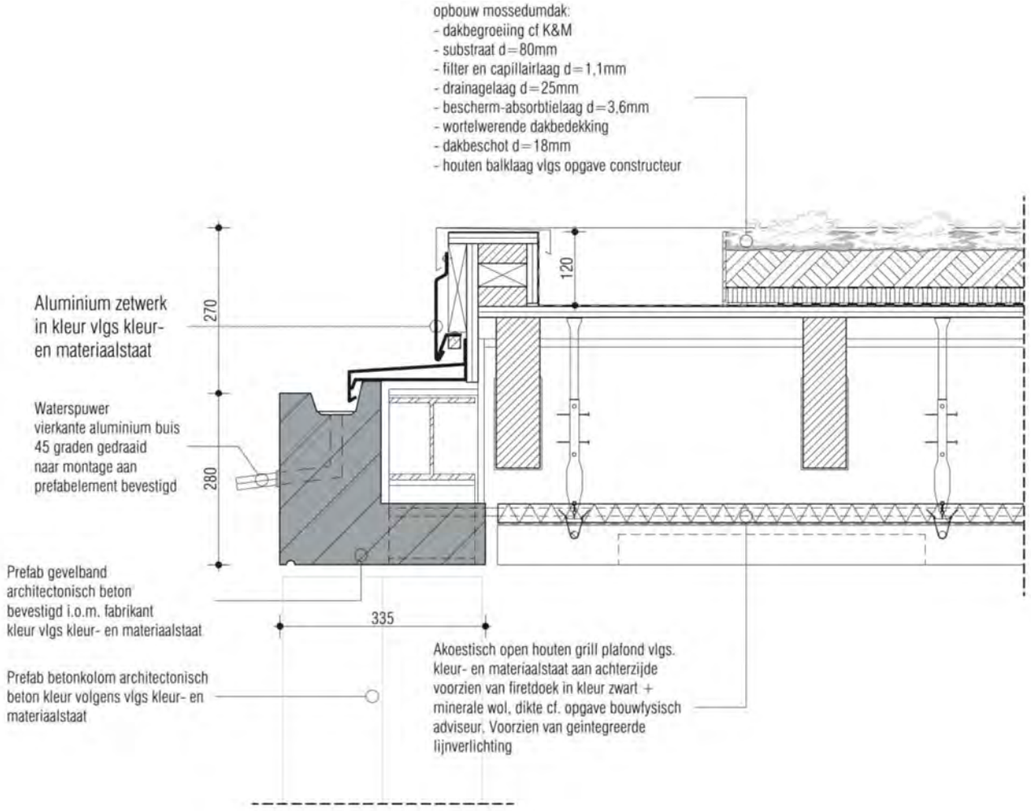

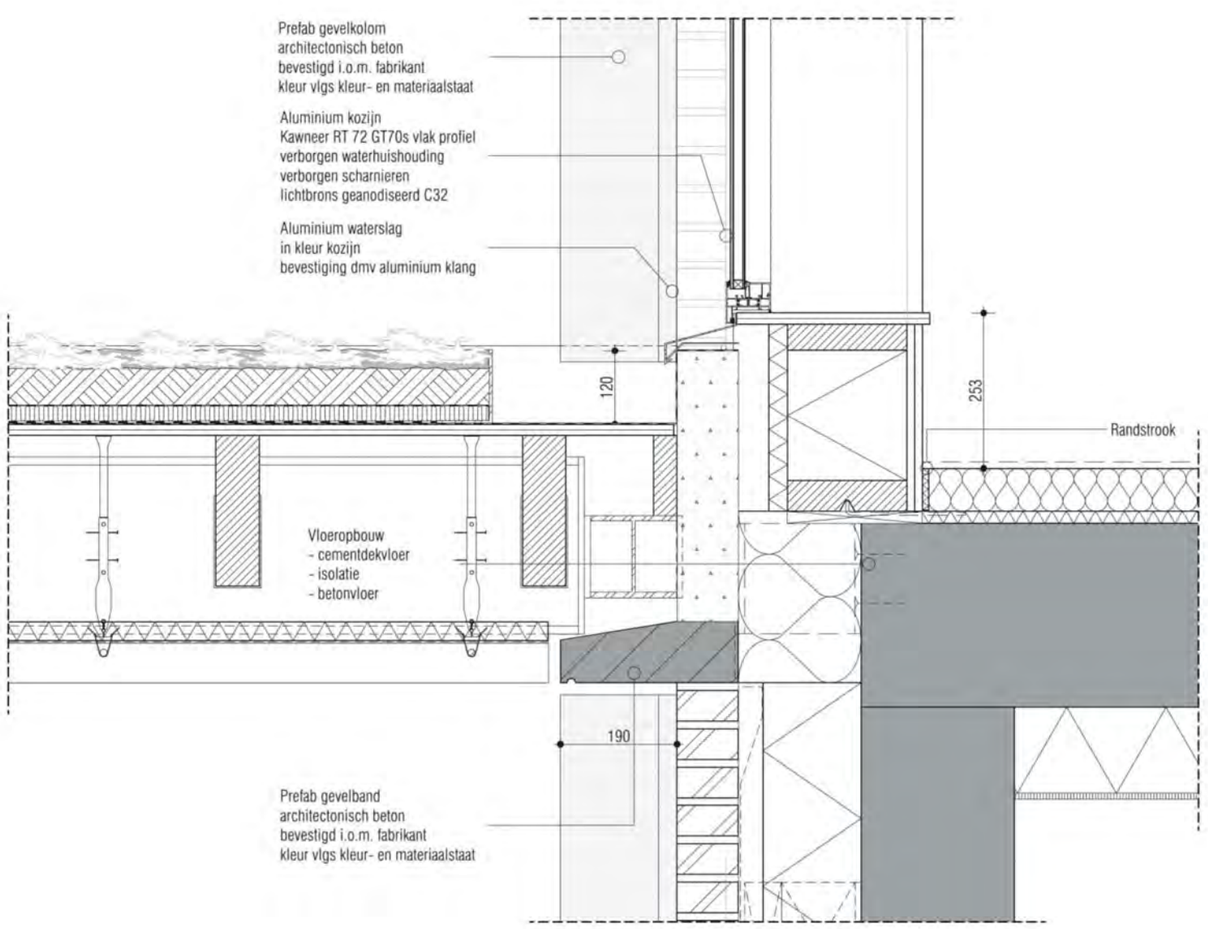

LEVS ARCHITECTEN BV
Postbus 2182
1000 CD Amsterdam 020 6735762
Cruquiusweg 111d post@levs.nl
1019 AG Amsterdam www.levs.nl

PROJECT WORLD OF FOOD 2015
onderwerp OVERKAPPING
schaal 1:10 tek. nr. DO-492
tek. datum wijz. datum

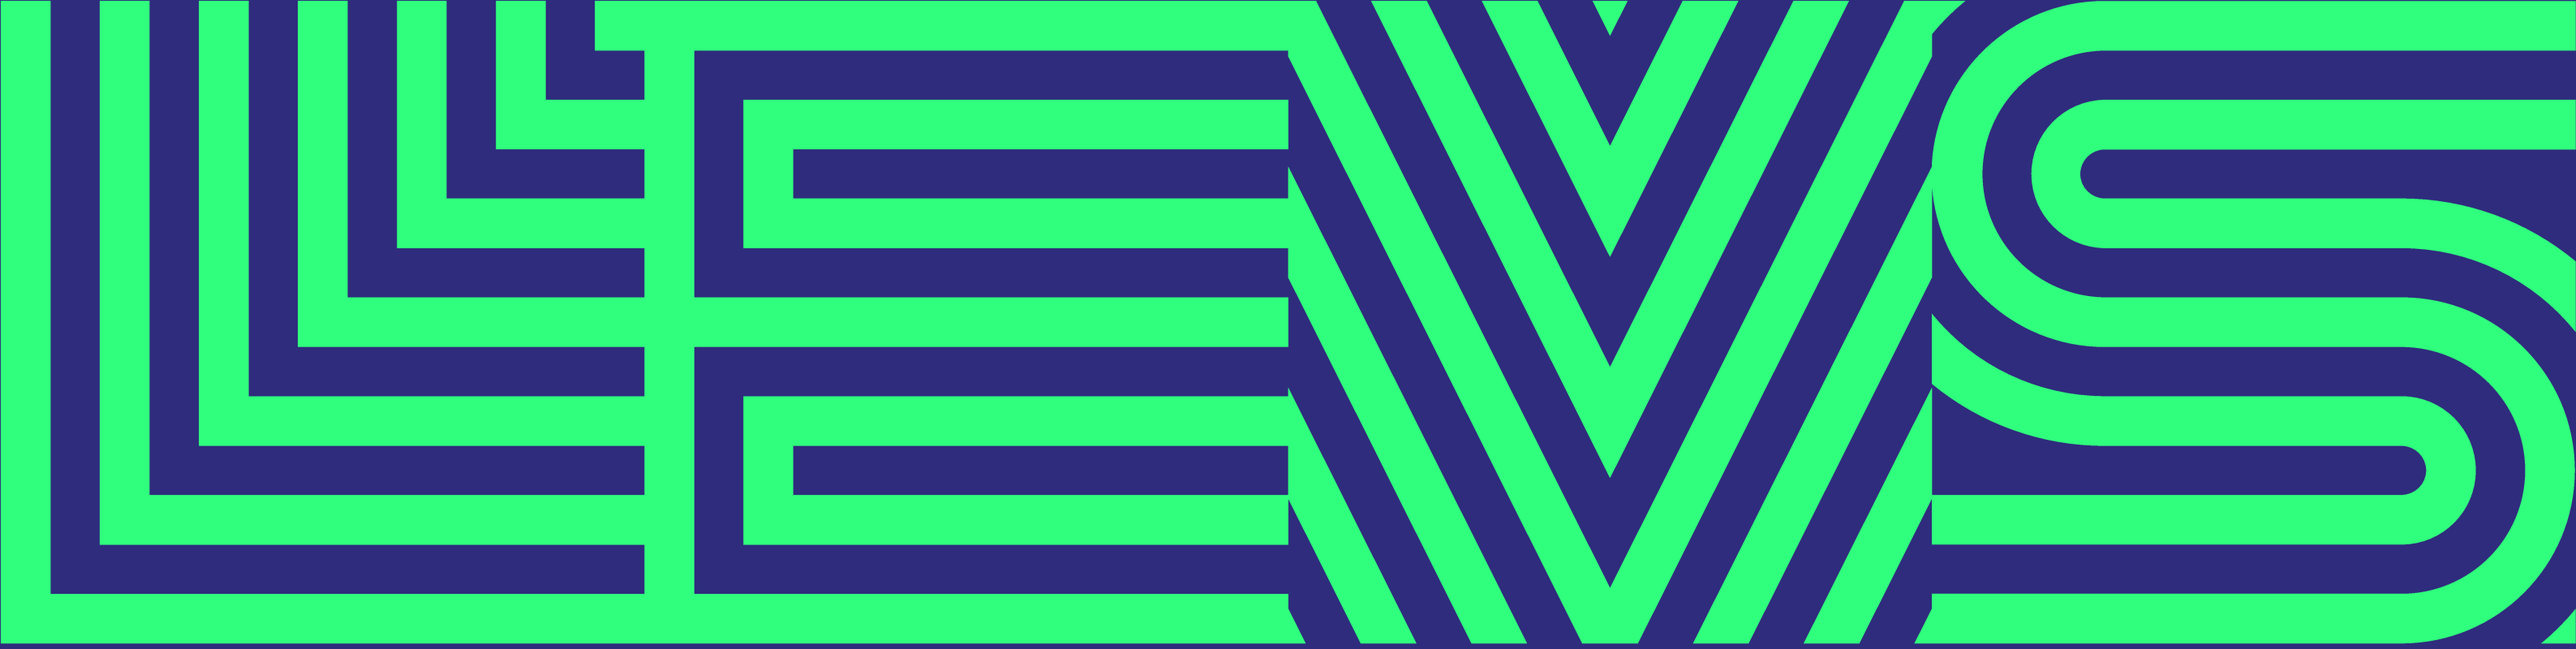

levs.nl