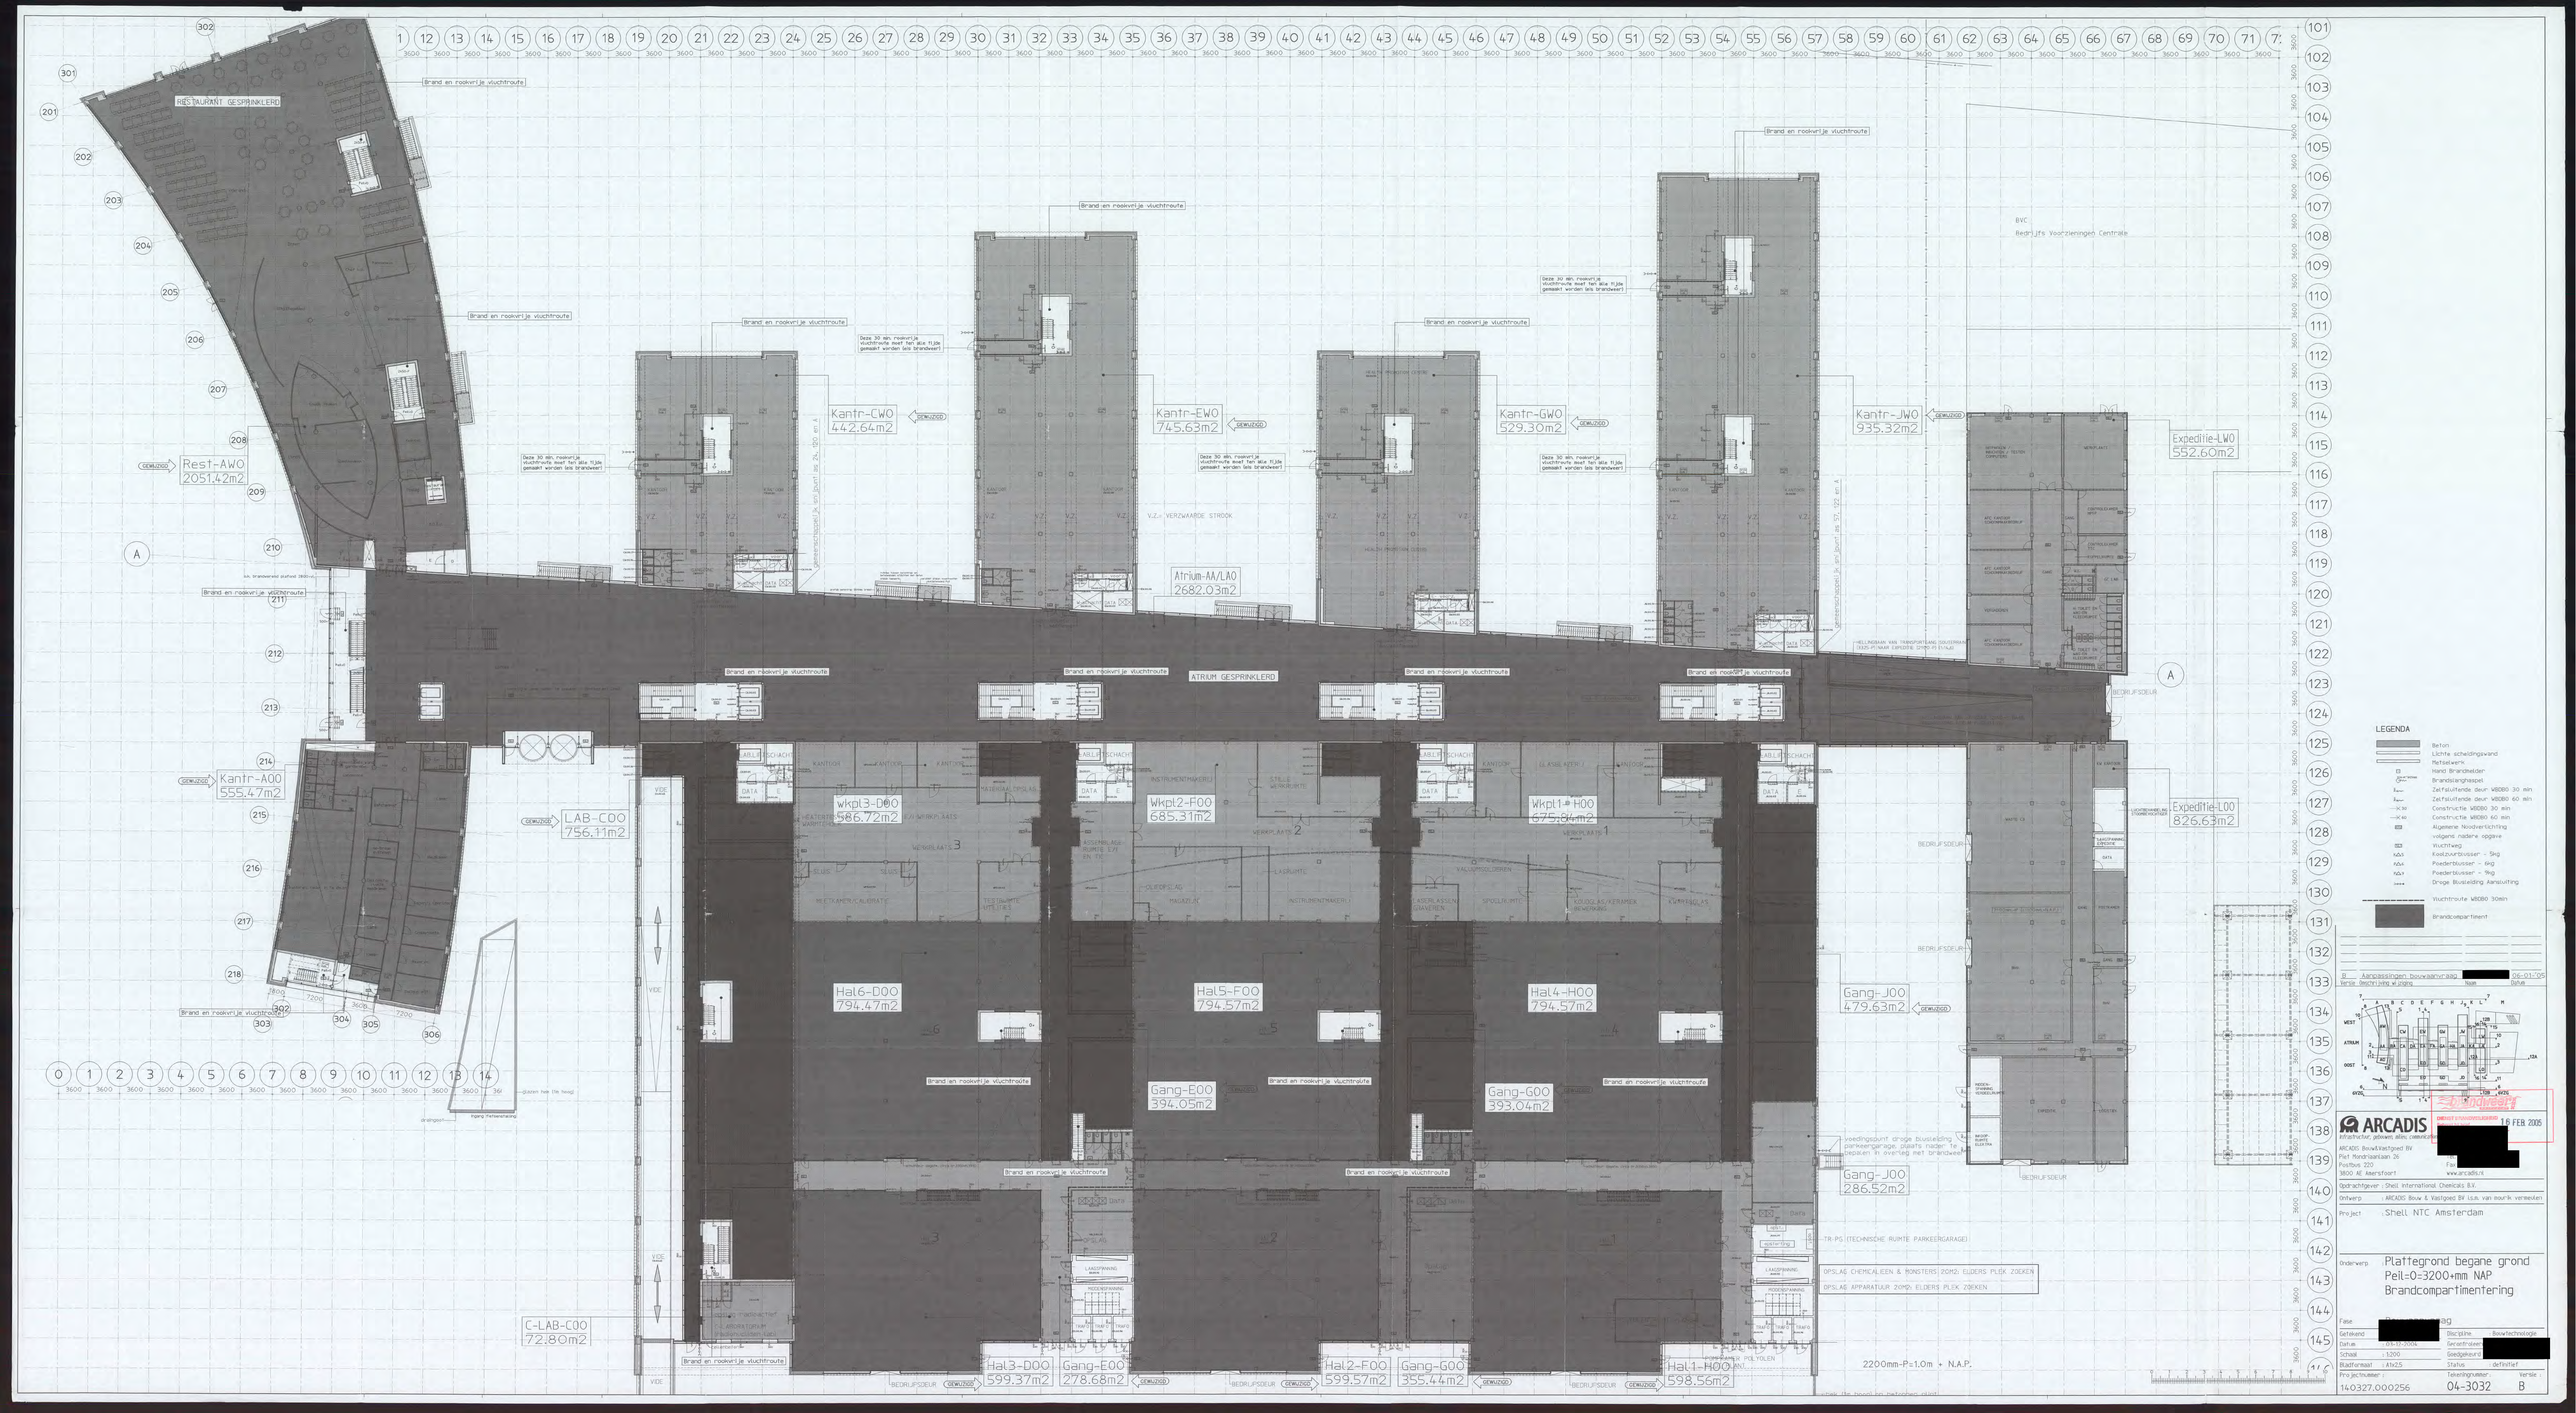
RESTAURANT GESPRINKLERD
Rest-AW0
2051.42m2
Kantr-CW0
442.64m2
Kantr-EW0
745.63m2
Kantr-GW0
529.30m2
Kantr-JW0
935.32m2
Expeditie-LW0
552.60m2
Atrium-AA/LA0
2682.03m2
ATRIUM GESPRINKLERD
Kantr-A00
555.47m2
LAB-C00
756.11m2
wkpt3-D00
586.72m2
Wkpt2-F00
685.31m2
Wkpt1-H00
675.84m2
Expeditie-L00
826.63m2
Hal6-D00
794.47m2
Hal5-F00
794.57m2
Hal4-H00
794.57m2
Gang-J00
479.63m2
Gang-J00
286.52m2
Gang-E00
394.05m2
Gang-G00
393.04m2
C-LAB-C00
72.80m2
Hal3-D00
599.37m2
Gang-E00
278.68m2
Hal2-F00
599.57m2
Gang-G00
355.44m2
Hal1-H00
598.56m2
Brand en rookvrije vluchtroute
GEMUIZOD
BEDRIJFSOEUR
LEGENDA
Beton
Lichte scheidingswand
Meubelwerk
Hand Brandmelder
Brandslanghaspel
Zelfsluitende deur WBDB0 30 min
Zelfsluitende deur WBDB0 60 min
Constructie WBDB0 30 min
Constructie WBDB0 60 min
Algemene Noodverlichting volgend nadere opgave
Vluchtweg
Koolzuurblusser - 5kg
Poederblusser - 6kg
Poederblusser - 9kg
Droge Blusleiding Aansluiting
Vluchtroute WBDB0 30min
Brandcompartiment
B Aanpassingen bouwaanvraag [redacted] 06-01-05
Versie Omschrijving wijziging Naam Datum
ARCADIS
Infrastructuur, gebouwen, alles verbindend
ARCADIS Bouwkostgroep BV
Piet Mondriaanlaan 26
Postbus 220
3800 AE Amersfoort
tel [redacted]
www.arcadis.nl
Opdrachtgever : Shell International Chemicals B.V.
Ontwerp : ARCADIS Bouw & Vastgoed BV (o.a. van mourik verweulen)
Project : Shell NTC Amsterdam
Onderwerp
Plattegrond begane grond
Peil=0-3200+mm NAP
Brandcompartimentering
Fase [redacted] BQ
Getekend [redacted] Discipline Bouwtechnologie
Datum 03-10-2004 Gecontroleerd [redacted]
Schaal 1:200 Goedgekeurd [redacted]
Bladformaat : A1x25 Status definitief
Projectnummer : 140327.000256
Tekeningnummer 04-3032
Versie : B
15 FEB 2005