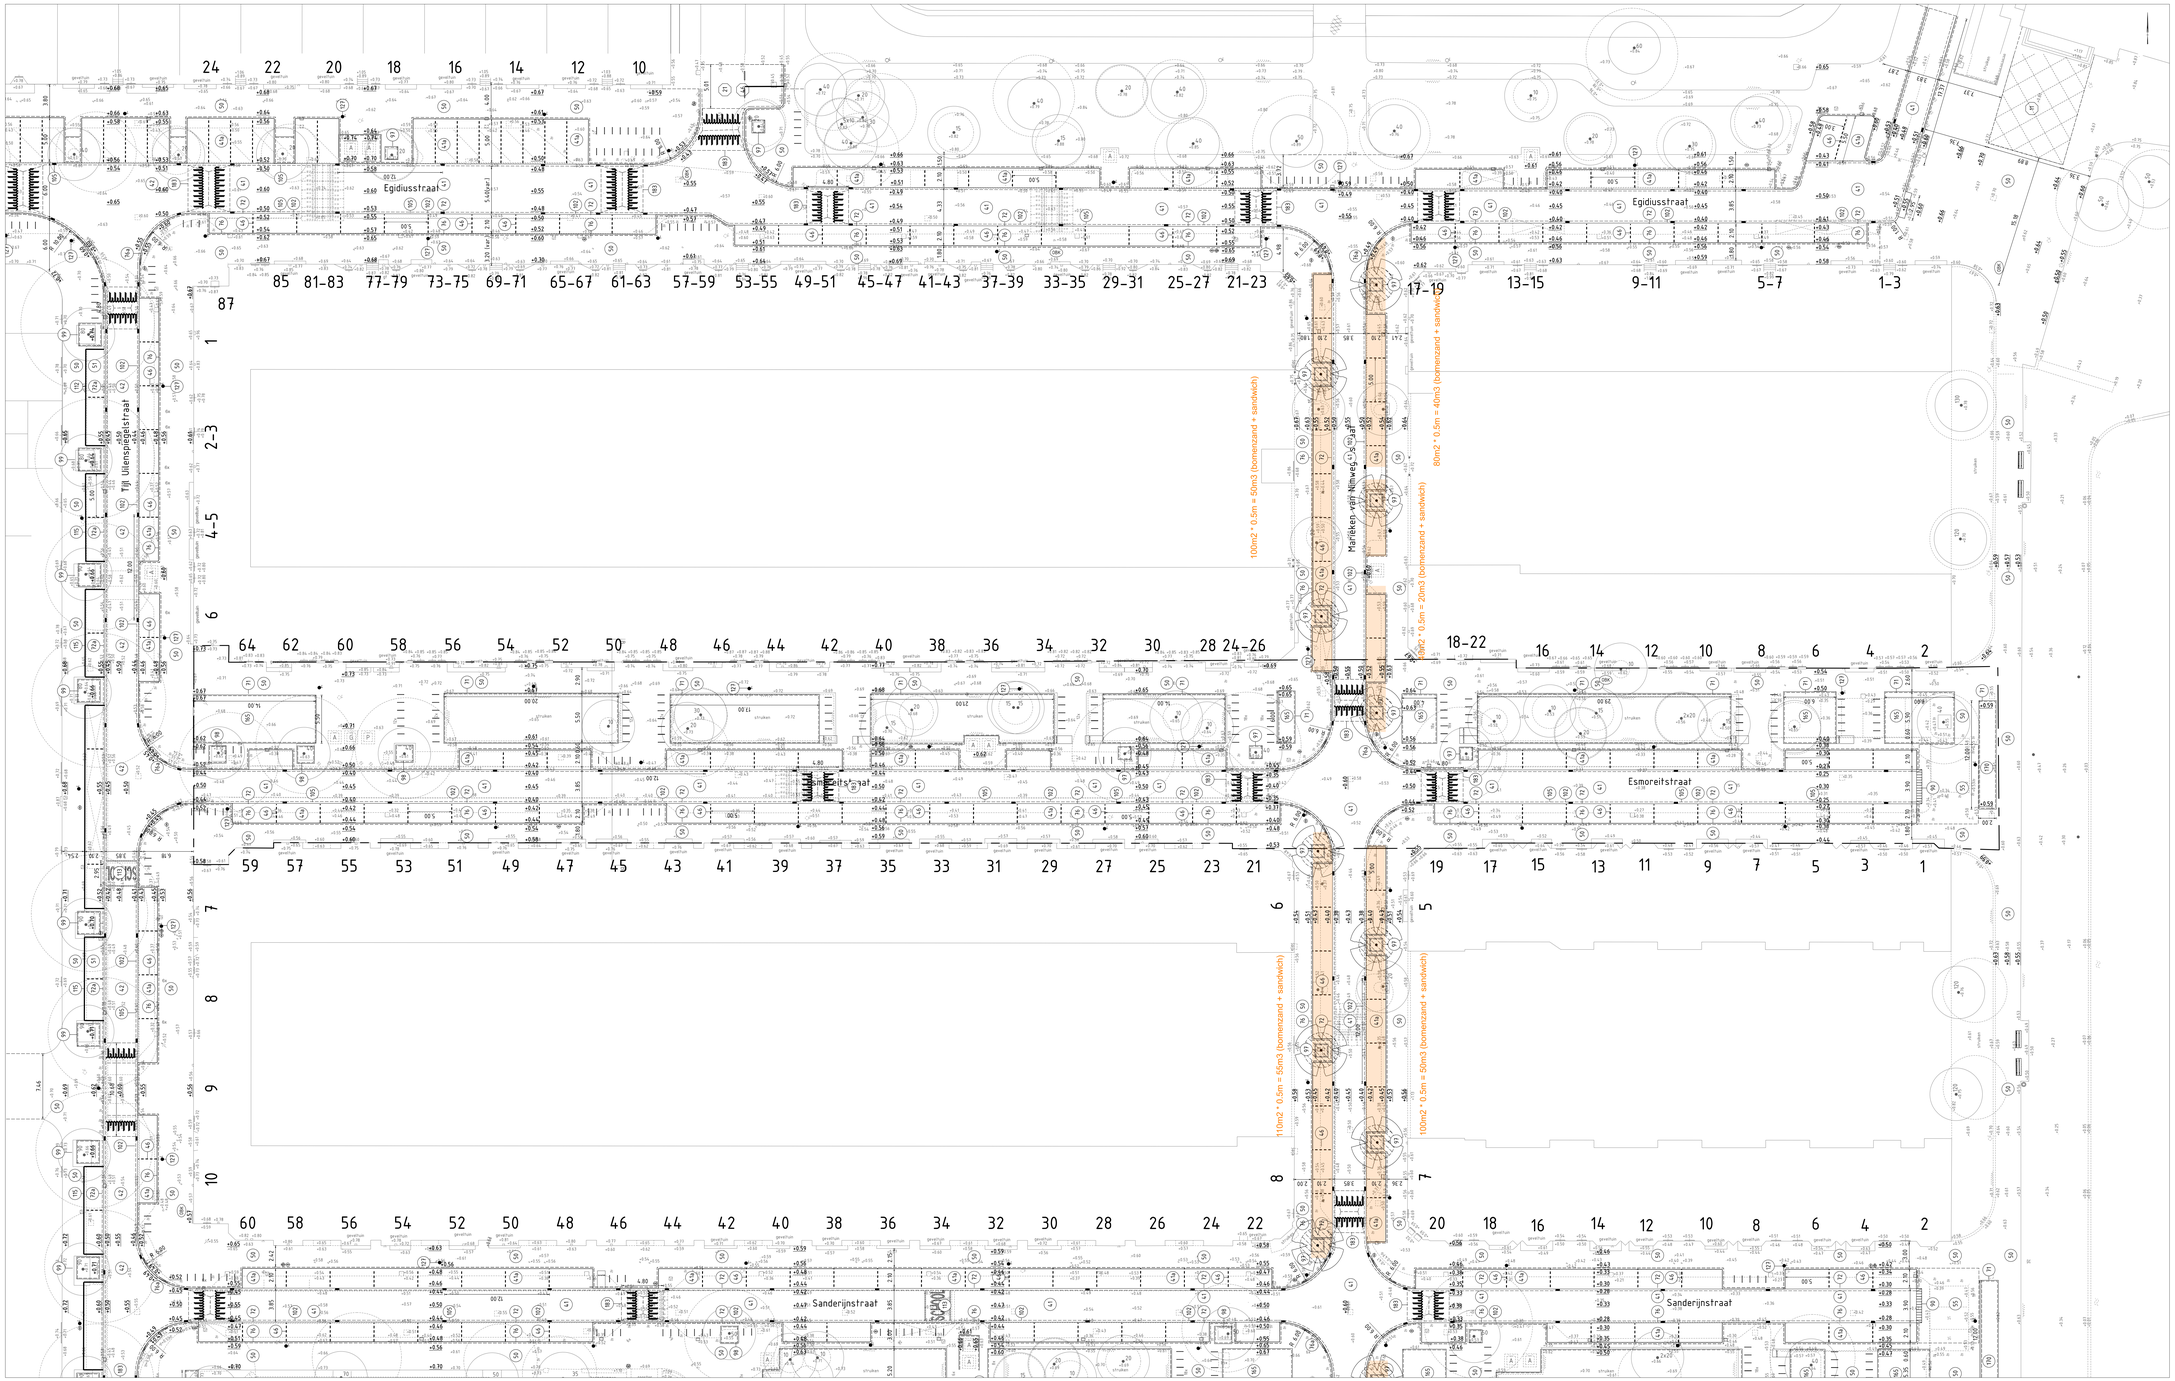

Esmoreistraat
SCHAAL 1 : 200

MATERIAALLIJST NIEUW
Verklaring
20 Nieuw
20 Herstraten

11 Betonsteen waalformaat, 80 mm dik, rood, op zandbed
21 Betonsteen keiformaat, 80 mm dik, rood, op zandbed
41 Straatbakstenen, keiformaat, 80 mm dik, rood, kepenverband, op zandbed
41a Straatbakstenen, keiformaat, 80 mm dik, rood, eleboogverband, op zandbed
42 Straatbakstenen, keiformaat, 80 mm dik, rood, kepenverband, op menggranulaat + zandbed
46 Fg markeringsstenen, keiformaat, 80 mm dik, wit
50 Tegels 300x300x45 mm, grijs, op zandbed
51 Tegels 300x150x80 mm, eleboogverband, grijs
55 Tegels 300x300x80 mm, grijs, incl. fundering
71 Opsluitband 100x200 mm, uitgewassen basalt / porfier
72 Lage parkeerband, 150x150x1000 mm, midden, uitgewassen basalt / porfier
72a RWS parkeerband, 110/220x250 mm, standaard grijs
76 Trottoirband 130/150x250 mm, deklaag uitgewassen basalt / porfier
76a Verlaagde trottoirband, 130/150 mm, deklaag uitgewassen basalt / porfier
90 Inritband, 600x200x300 mm, aansluitend op trottoirband 130/150
97 Boomkrans 1500x1500 mm, glad grijs
98 Boomkrans 2000x2000 mm, glad grijs
99 Boomkrans 2300x2300 mm, glad grijs
99a Boomkrans 3000x3000 mm, glad grijs
102 Rollaag straatbaksteen, keiformaat, 80 mm dik, kleur roodbruin
105 Straatkolk 450x200 mm, schuin model
112 Betonstraatsteen, FG steen, geschikt voor straatbakstenen, kleur wit.
113 Betonstraatsteen, FG steen, 'SCHOOL'
115 Tegels 300x150x60 mm, kleur wit
126 Fietsbijzetrek, RWS, 'Tietsnietje"
127 Lichtmast
165 Plantsoen, sierheestersoorten
170 Plantvak, siergras
183 Drempel van gebakken klinkers, keiformaat, 30km/uur

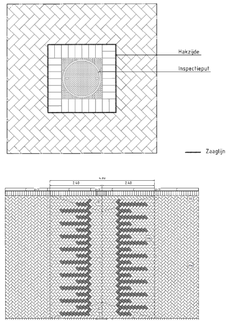



Basislegenda maaiveld

Inspectieput vierkant
Inspectieput rond
Straatkolk 450x200
Straatkolk 450x300
Straatkolk 300x300
Trottoirkolk
Lichtmast
Trammast
Verkeerslicht
Verkeersbord
Paal
Paal uitneembaar
Antiparkeerband
Antiparkeerblok
Parkeerbeugel
Energiekast
Hit-me recht
Hit-me rond
Parkeerautomaat
Parkeermeterpaal
Afvalbak
Brandkraan
Poef
Carre
Brievenbus
Wegwijzer
Bank
Fietsenrek
Fietsnietje
Reclamezuil
Laadpaal
Vlaggenmast
Boomkrans
Container Glas
Container Afval
Container Textiel
Toevoegingen
Bestaande lijn
Nieuwe lijn
Vervallen lijn
Pelfilter
Bestaand asfalt (in asfalt)
Nieuw asfalt (wijzend asfalt)
Frezen/uitvullen (wijzend naar)
Verlaagde band (smal is hoog)
Terrasafscheiding
Bestaande cel
Nieuwe cel
Vervallen cel
Materiaalscheiding
Werkgrens

Gemeente Amsterdam
Ingenieursbureau
Weesperstraat 430
Postbus 10537
1001 AB Amsterdam

Opdrachtgever: V&OR – Stedelijk Beheer
Project: GO Tijl Ulenspiegelbuurt
Onderwerp: Nieuwe situatie + bestaande situatie

Project ID: 240338	Behoort bij: Trace akkoord	Fase: DO	Status: Definitief
Tekening ID: 240338-AIB-WE-N-XXXXX-DR-C-0001	Bladnummer: 1 Van: 7	Schaal: 1:200	Formaat: A0_841x1410
Opsteller: [redacted]	D.D.: 31-10-2024	Victornr: W21022220	Wijziging:
Controle: [redacted]	D.D.: 31-10-2024		
Vrijgegeven: [redacted]	D.D.: 31-10-2024		

Auteursrechten voorbehouden