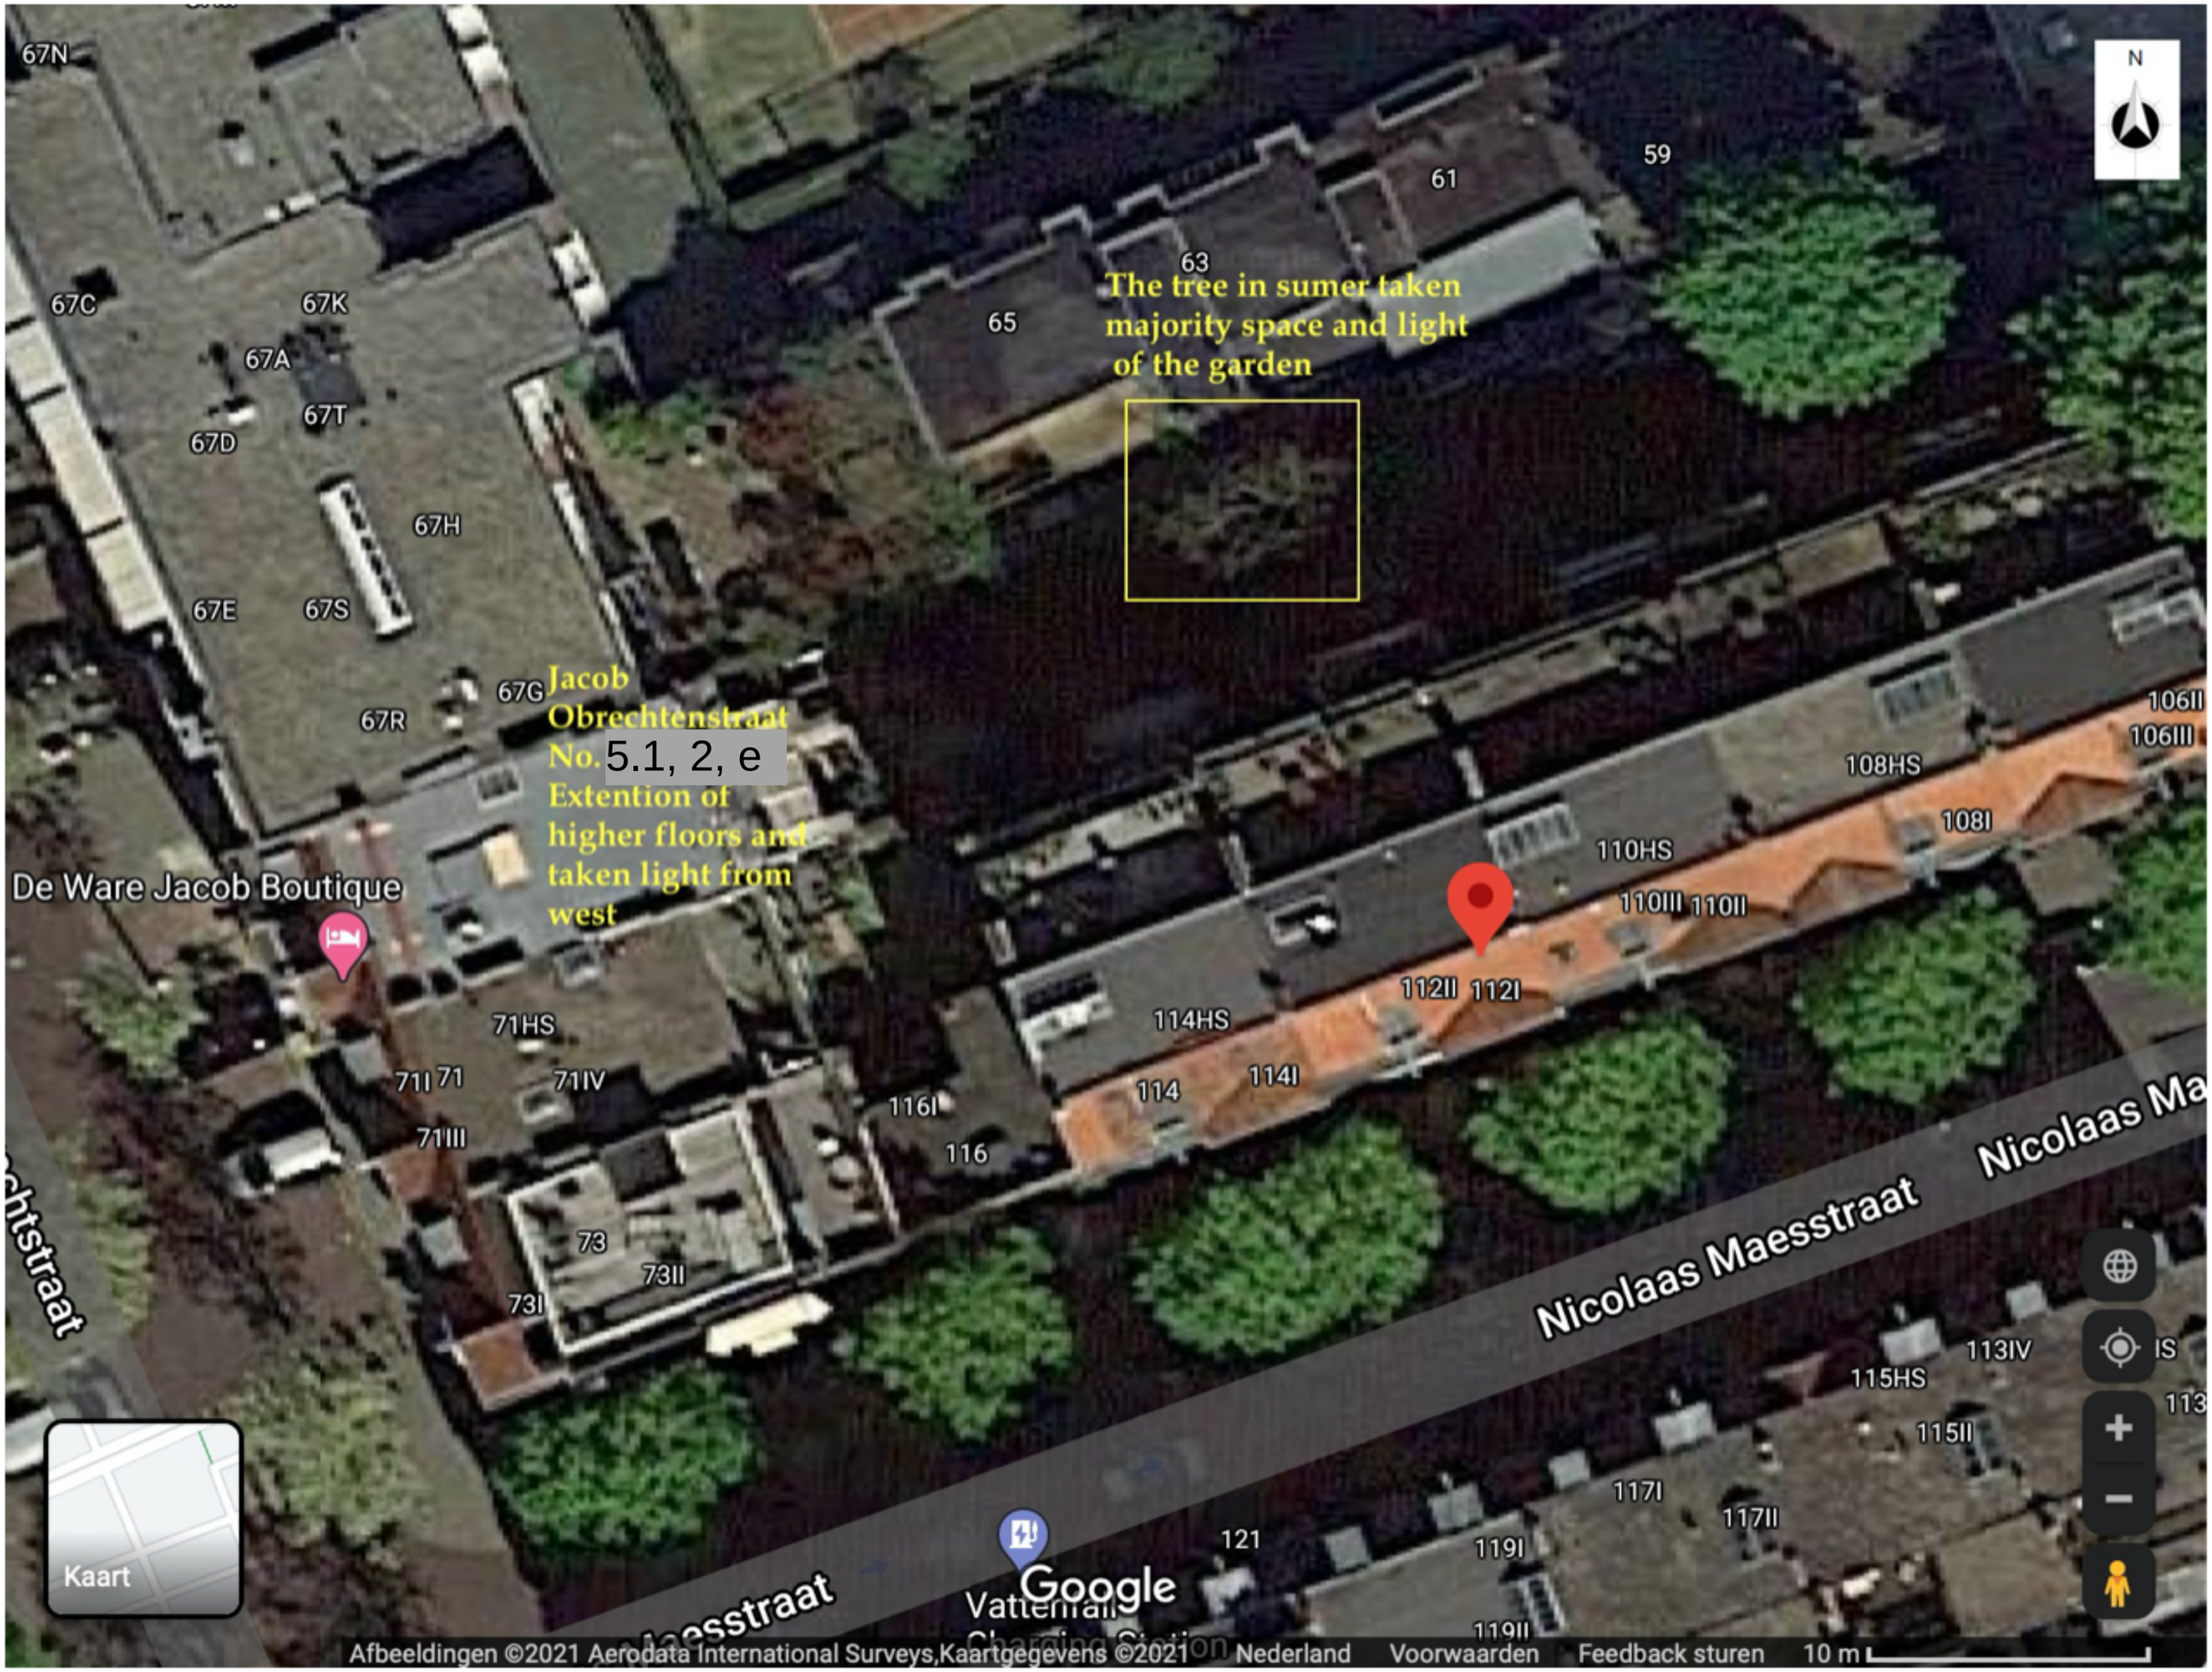

67N
67C
67K
67A
67T
67D
67H
67E
67S
67G
67R
65
63
61
59
The tree in sumer taken majority space and light of the garden
Jacob Obrechtenstraat No. 5.1, 2, e Extention of higher floors and taken light from west
De Ware Jacob Boutique
71HS
71I
71
71IV
71III
73
73II
73I
116I
116
114HS
114
114I
112II
112I
110HS
110III
110II
108HS
108I
106II
106III
Nicolaas Maesstraat
Nicolaas Ma
113IV
115HS
115II
117I
117II
119I
119II
121
Vattenfall Charging Station
Google
Kaart
Afbeeldingen ©2021 Aerodata International Surveys,Kaartgegevens ©2021
Nederland
Voorwaarden
Feedback sturen
10 m