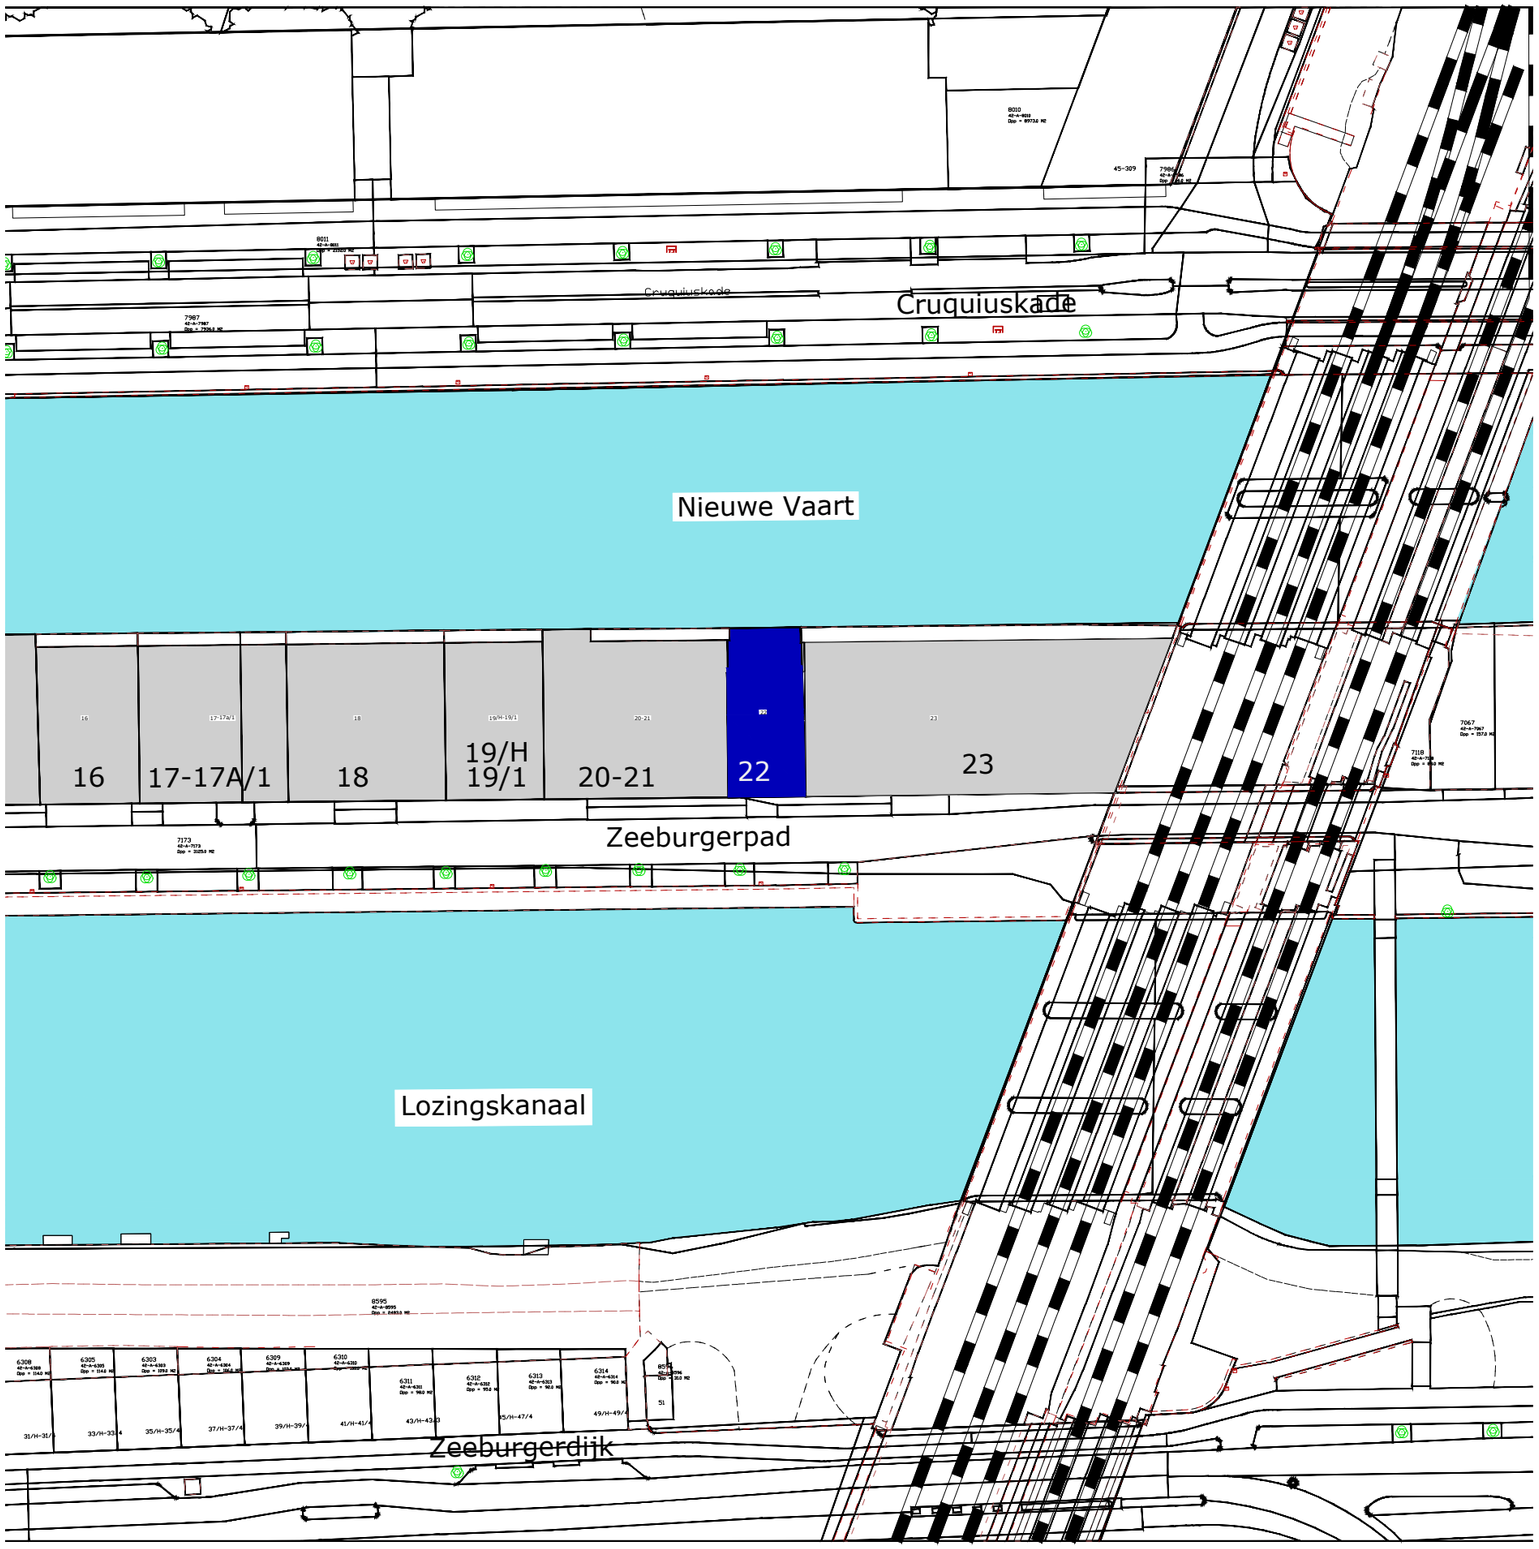

Google Street view (april 2023)





In opdracht van:

Salsaschool Salsa te Gusta
Locatie:
Zeeburgerpad 22
1018 AJ Amsterdam

verder met vastgoed

Naam:
Gebruiksmelding brandveiligheid

Onderwerp:
Vergunningstekening - situatie

Projectlocatie:	:Zeeburgerpad 22
	:1018 AJ
	:Amsterdam
Getekend	:AdH
Datum	:04-12-2025
Schaal	:1:800
Formaat	:A2
Projectnummer	:Sal_801
Documentnaam	:

SAL_801 vergunningstekening brandveiligheid_TK