OFFICE WINHOV

DC-terrein
Artis, Amsterdam

NIEUWE SITUATIE

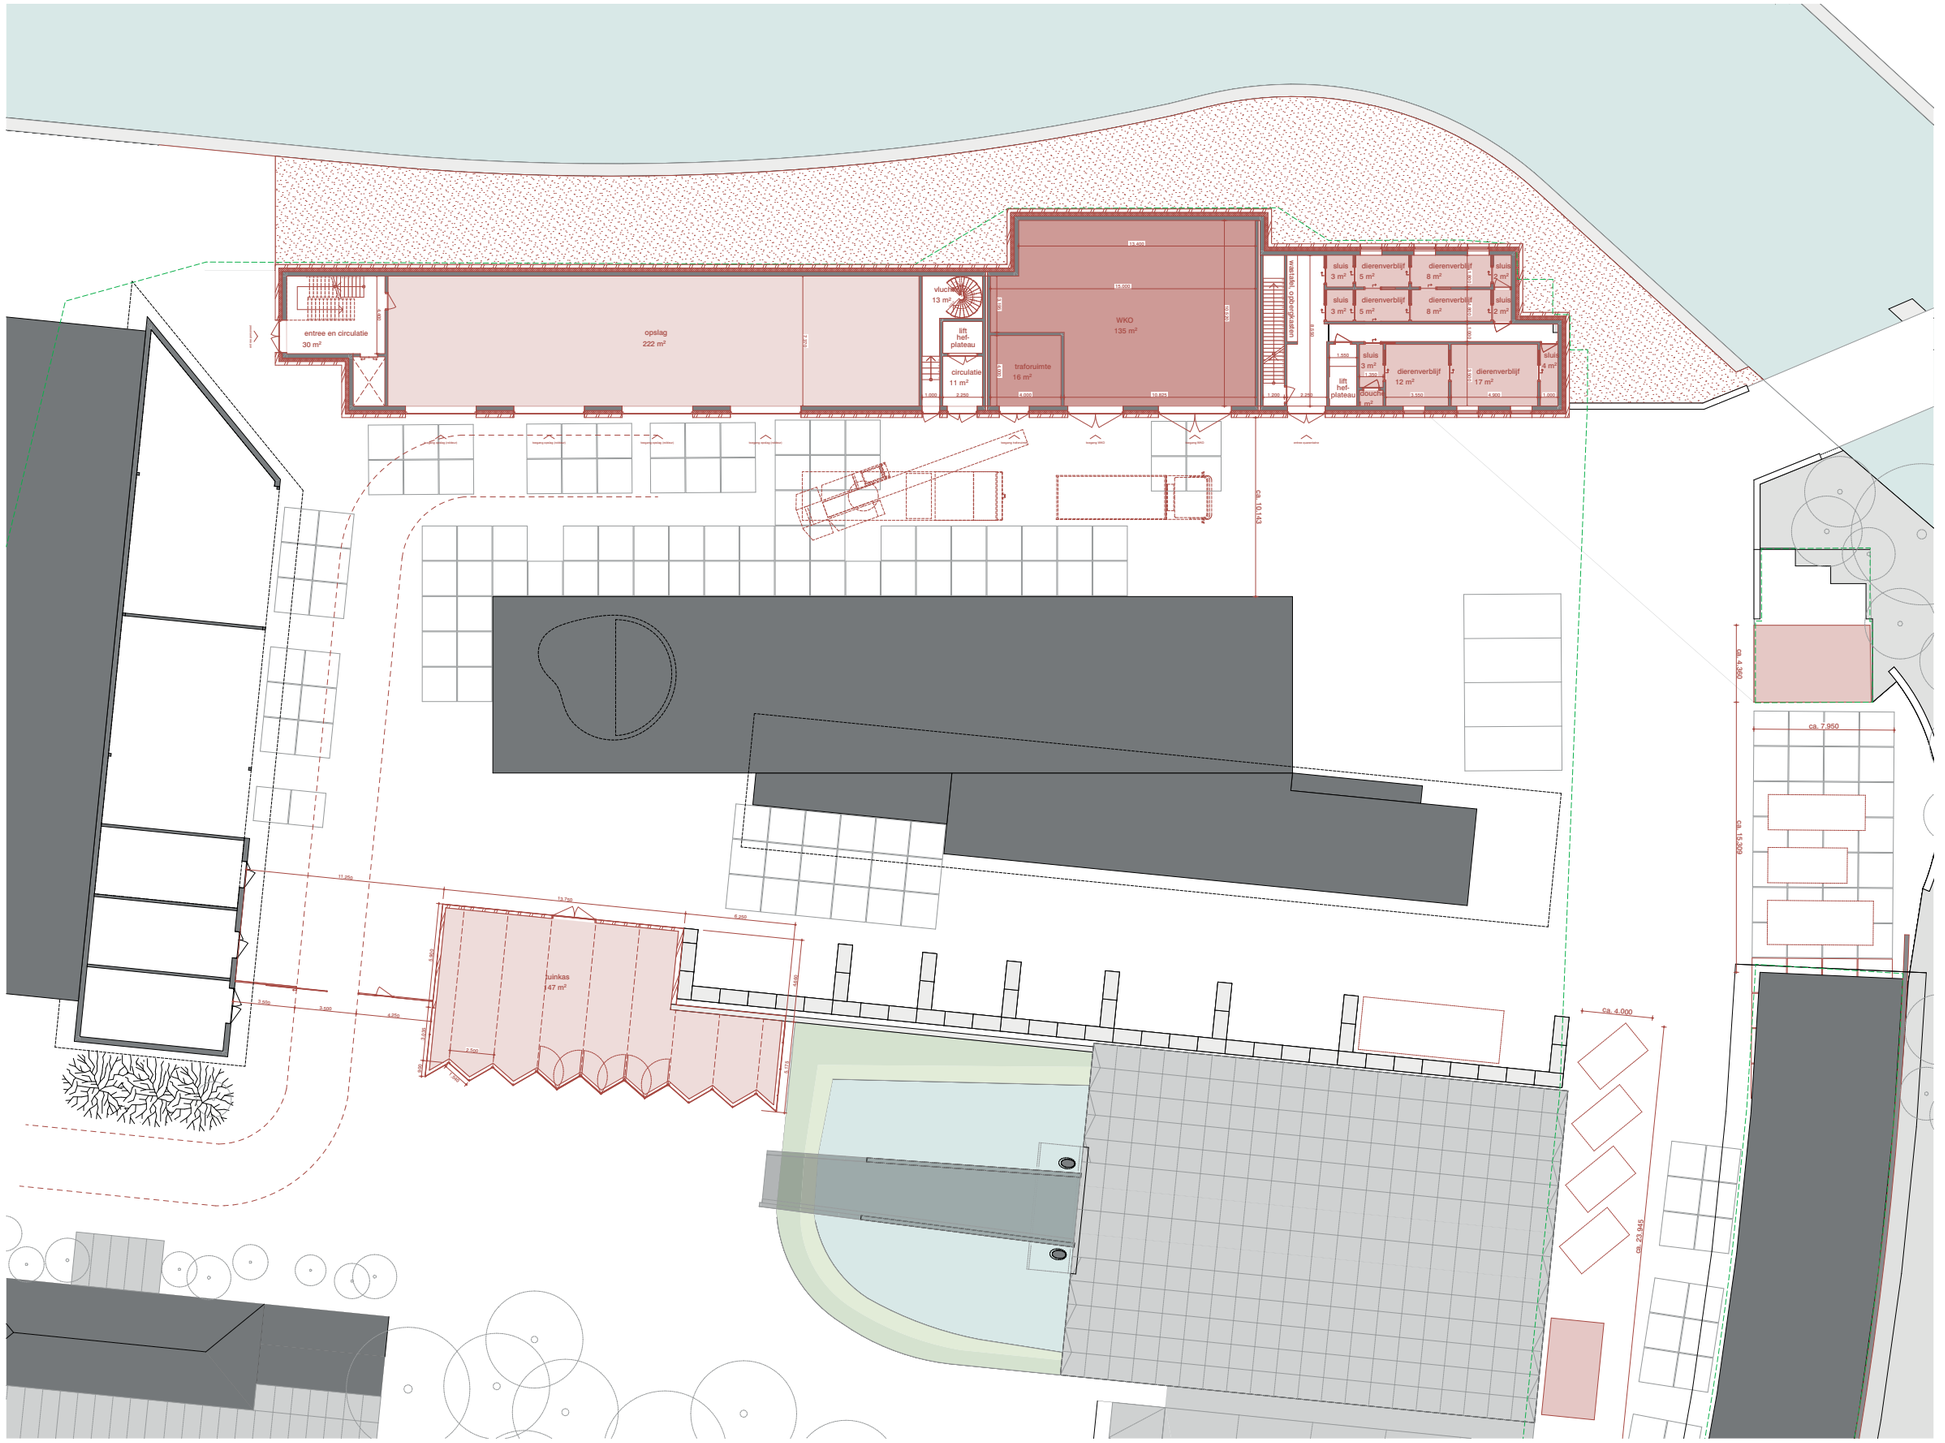
entree en circulatie
30 m²
opslag
222 m²
vluchtheuvel
13 m²
lift
hef-
plateau
circulatie
11 m²
traforuimte
16 m²
WKO
135 m²
sluis
3 m²
dierenverblijf
5 m²
dierenverblijf
8 m²
sluis
2 m²
sluis
3 m²
dierenverblijf
5 m²
dierenverblijf
8 m²
sluis
2 m²
sluis
3 m²
dierenverblijf
12 m²
dierenverblijf
17 m²
sluis
4 m²
lift
hef-
plateau
sluis
3 m²
sluis
4 m²
overstek dakoverkapping
hekwerk
hekwerk
hekwerk