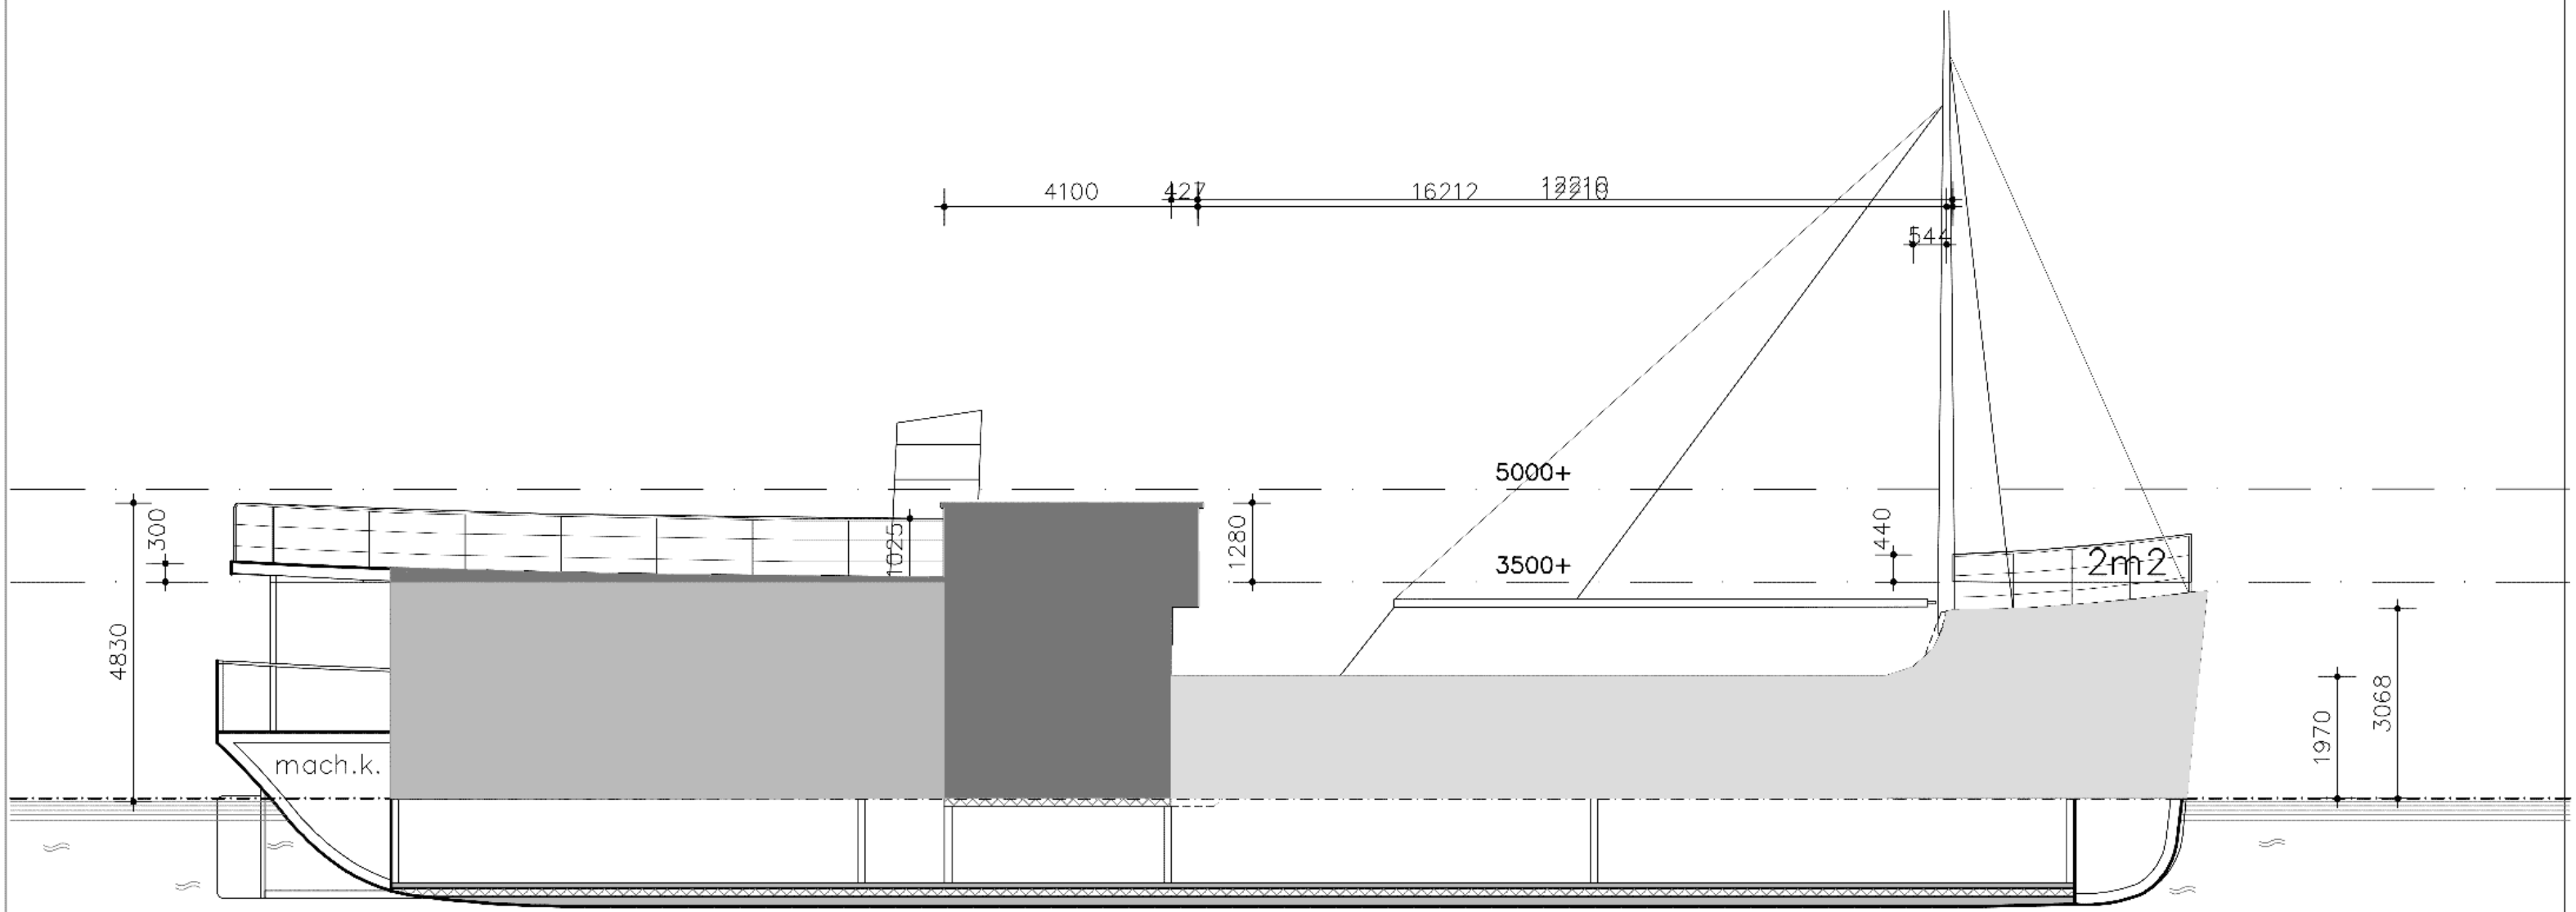


LANGSDOORSNEDE

wijz. A

VERPLAATSING WS SANDOR naar JAVAKADE 75 AMSTERDAM

onderwerp
BEREKENING MAXIMALE CONSTRUCTIEHOOGTE
JAVAKADE 75
NIEUWE TOESTAND

fase
OMGEVINGSVERGUNNING

schaal 1:100
formaat A3
werknummer A217

datum 24-08-2026
gewijzigd a 31-08-2026
gewijzigd b
gewijzigd c
gewijzigd d
file Bureau/WB/217SAN
blad

5.1.2.e

amsterdam

BA-16