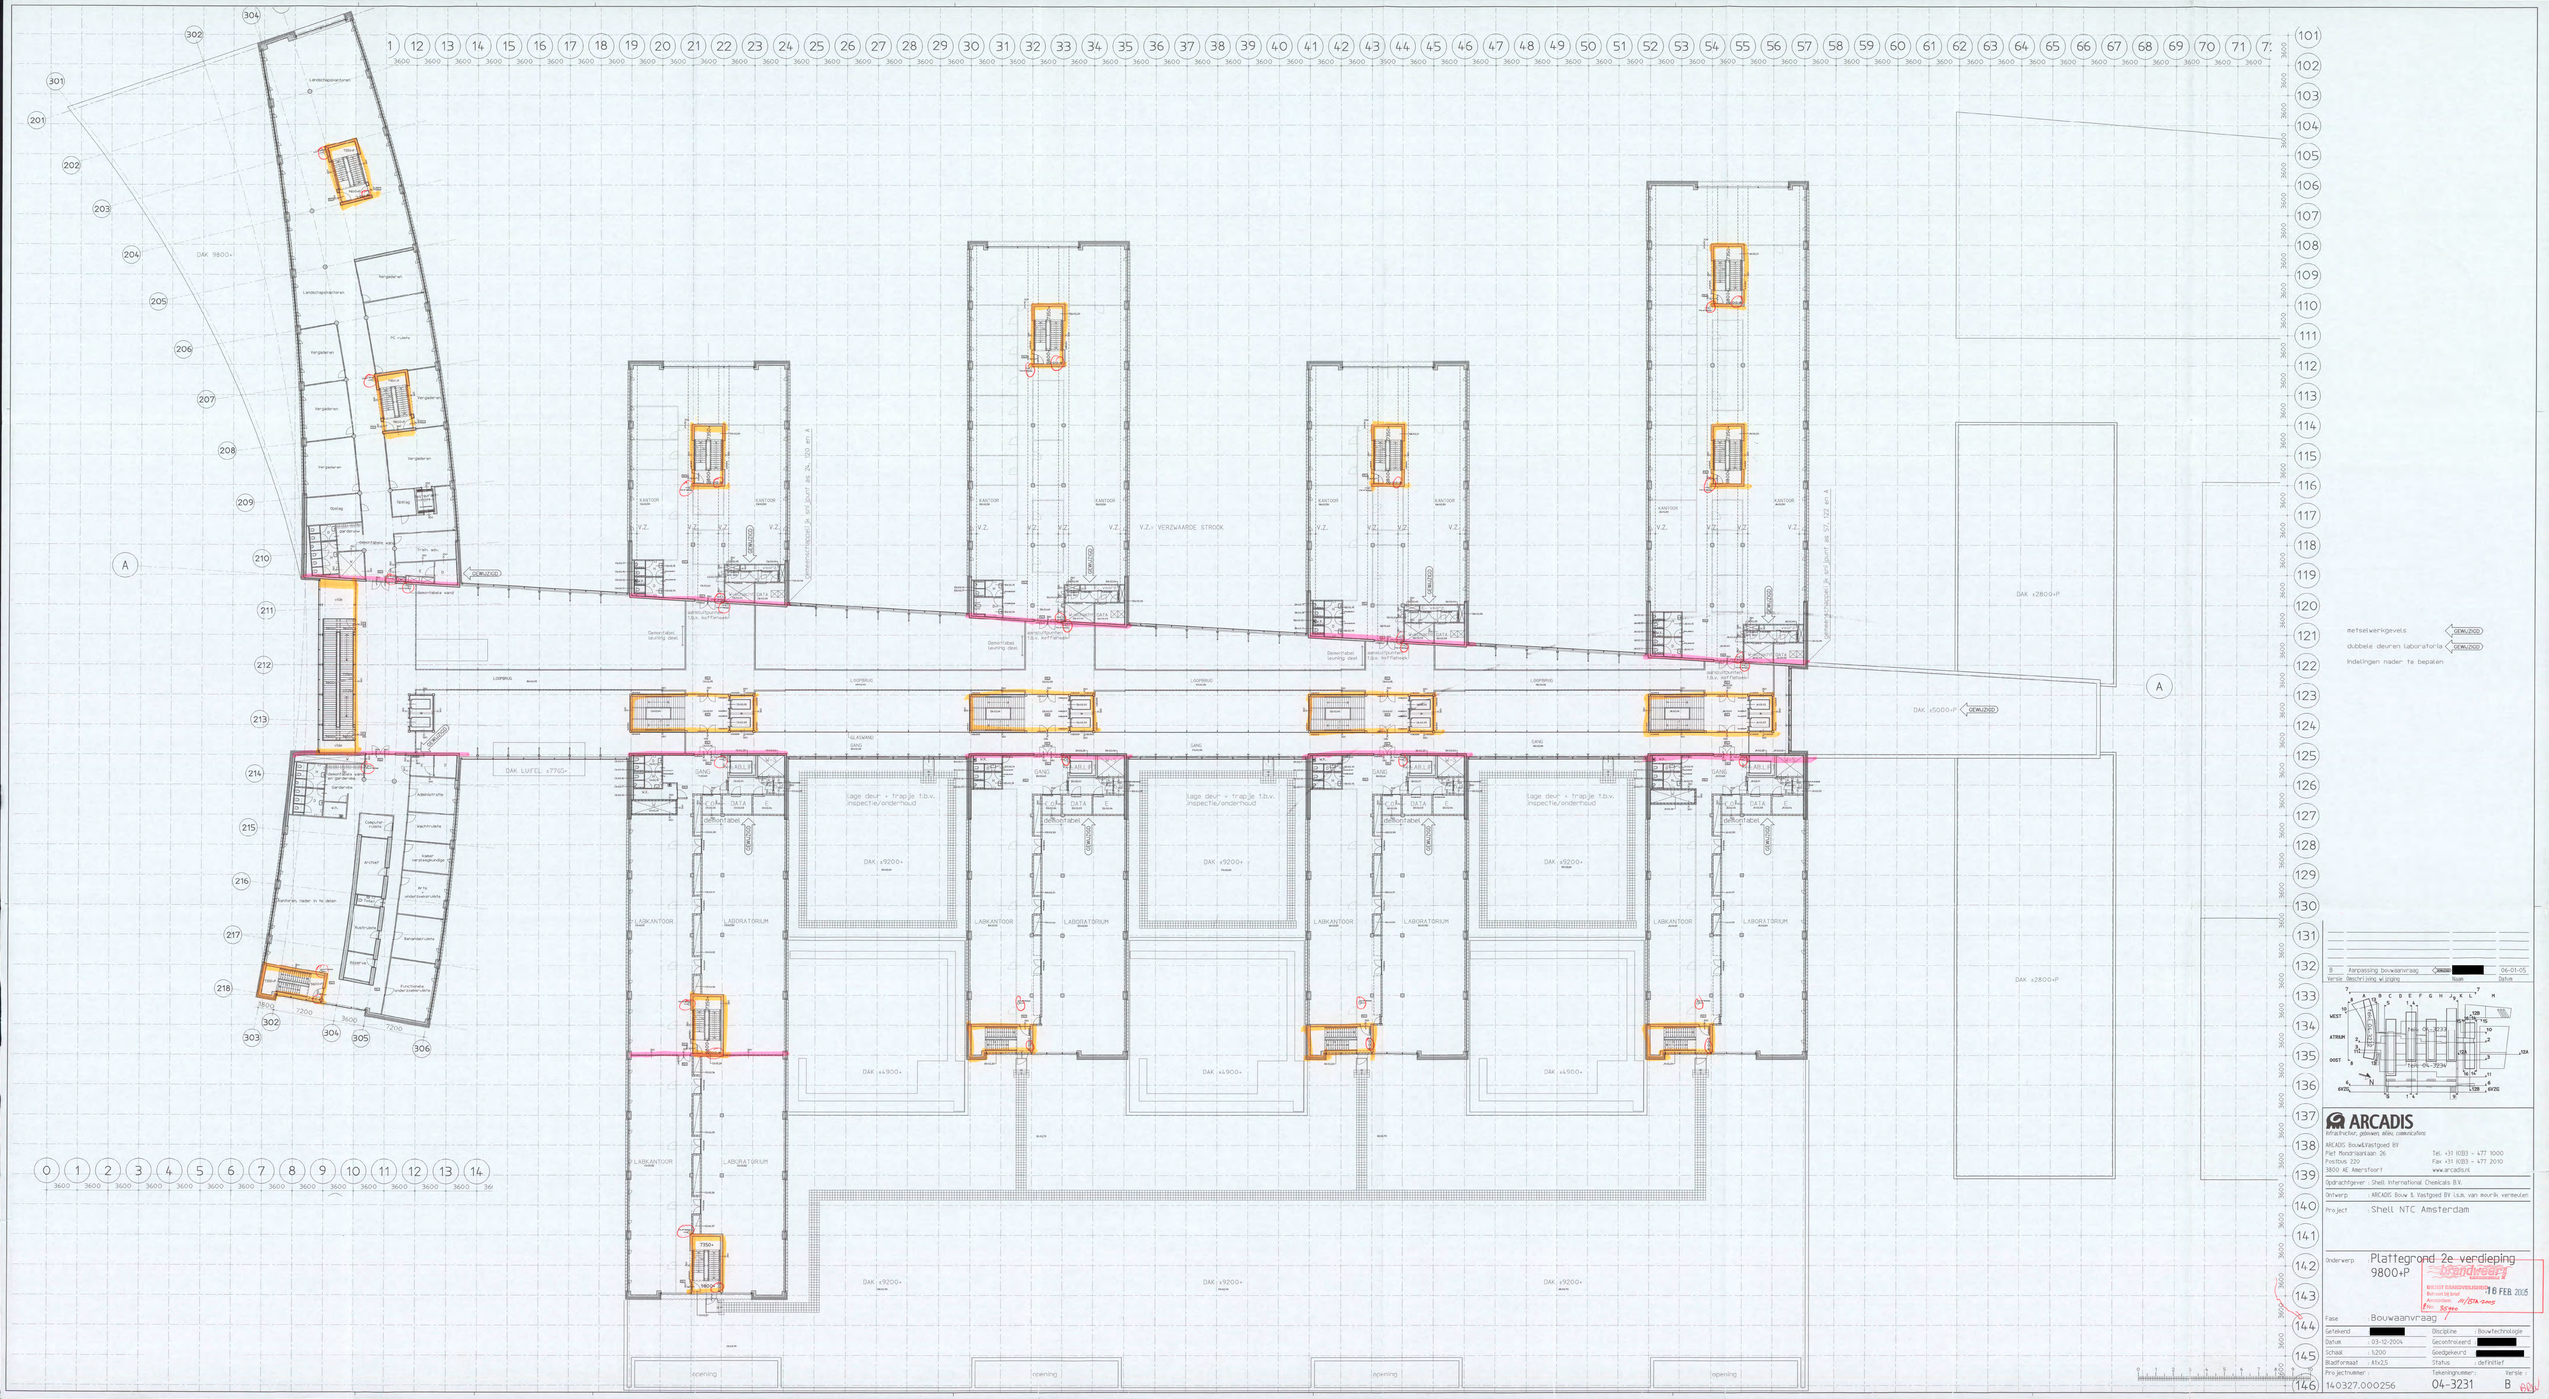

metselwerkgevels GEWIJZIGD

dubbele deuren laboratoria GEWIJZIGD

Indelingen nader te bepalen

Versie	Omschrijving wijziging	Naam	Datum
B	Aanpassing bouwaanvraag	[redacted]	06-01-05

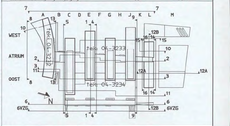

ARCADIS
infrastructuur, gebouwen, wijken, communicaties

ARCADIS Bouw&Vastgoed BV
Piet Mondriaanlaan 26
Postbus 220
3800 AE Amersfoort

Tel. +31 (0)33 - 477 1000
Fax +31 (0)33 - 477 2010
www.arcadis.nl

Opdrachtgever : Shell International Chemicals B.V.

Ontwerp : ARCADIS Bouw & Vastgoed BV i.s.m. van meurik vermeulen

Project : Shell NTC Amsterdam

Onderwerp : Plattegrond 2e verdieping 9800+P

brandweer
BRIEFT BRANDVERVANGING
Bekroond bij brief
Aanleiding: 16 FEB 2005
No: 35000

Fase : Bouwaanvraag

Getekend	[redacted]	Discipline	: Bouwtechnologie
Datum	: 03-12-2004	Gecontroleerd	: [redacted]
Schaal	: 1:200	Goedgekeurd	: [redacted]
Bladformaat	: A1x2,5	Status	: definitief
Projectnummer : 140327.000256		Tekeningnummer : 04-3231	Versie : B