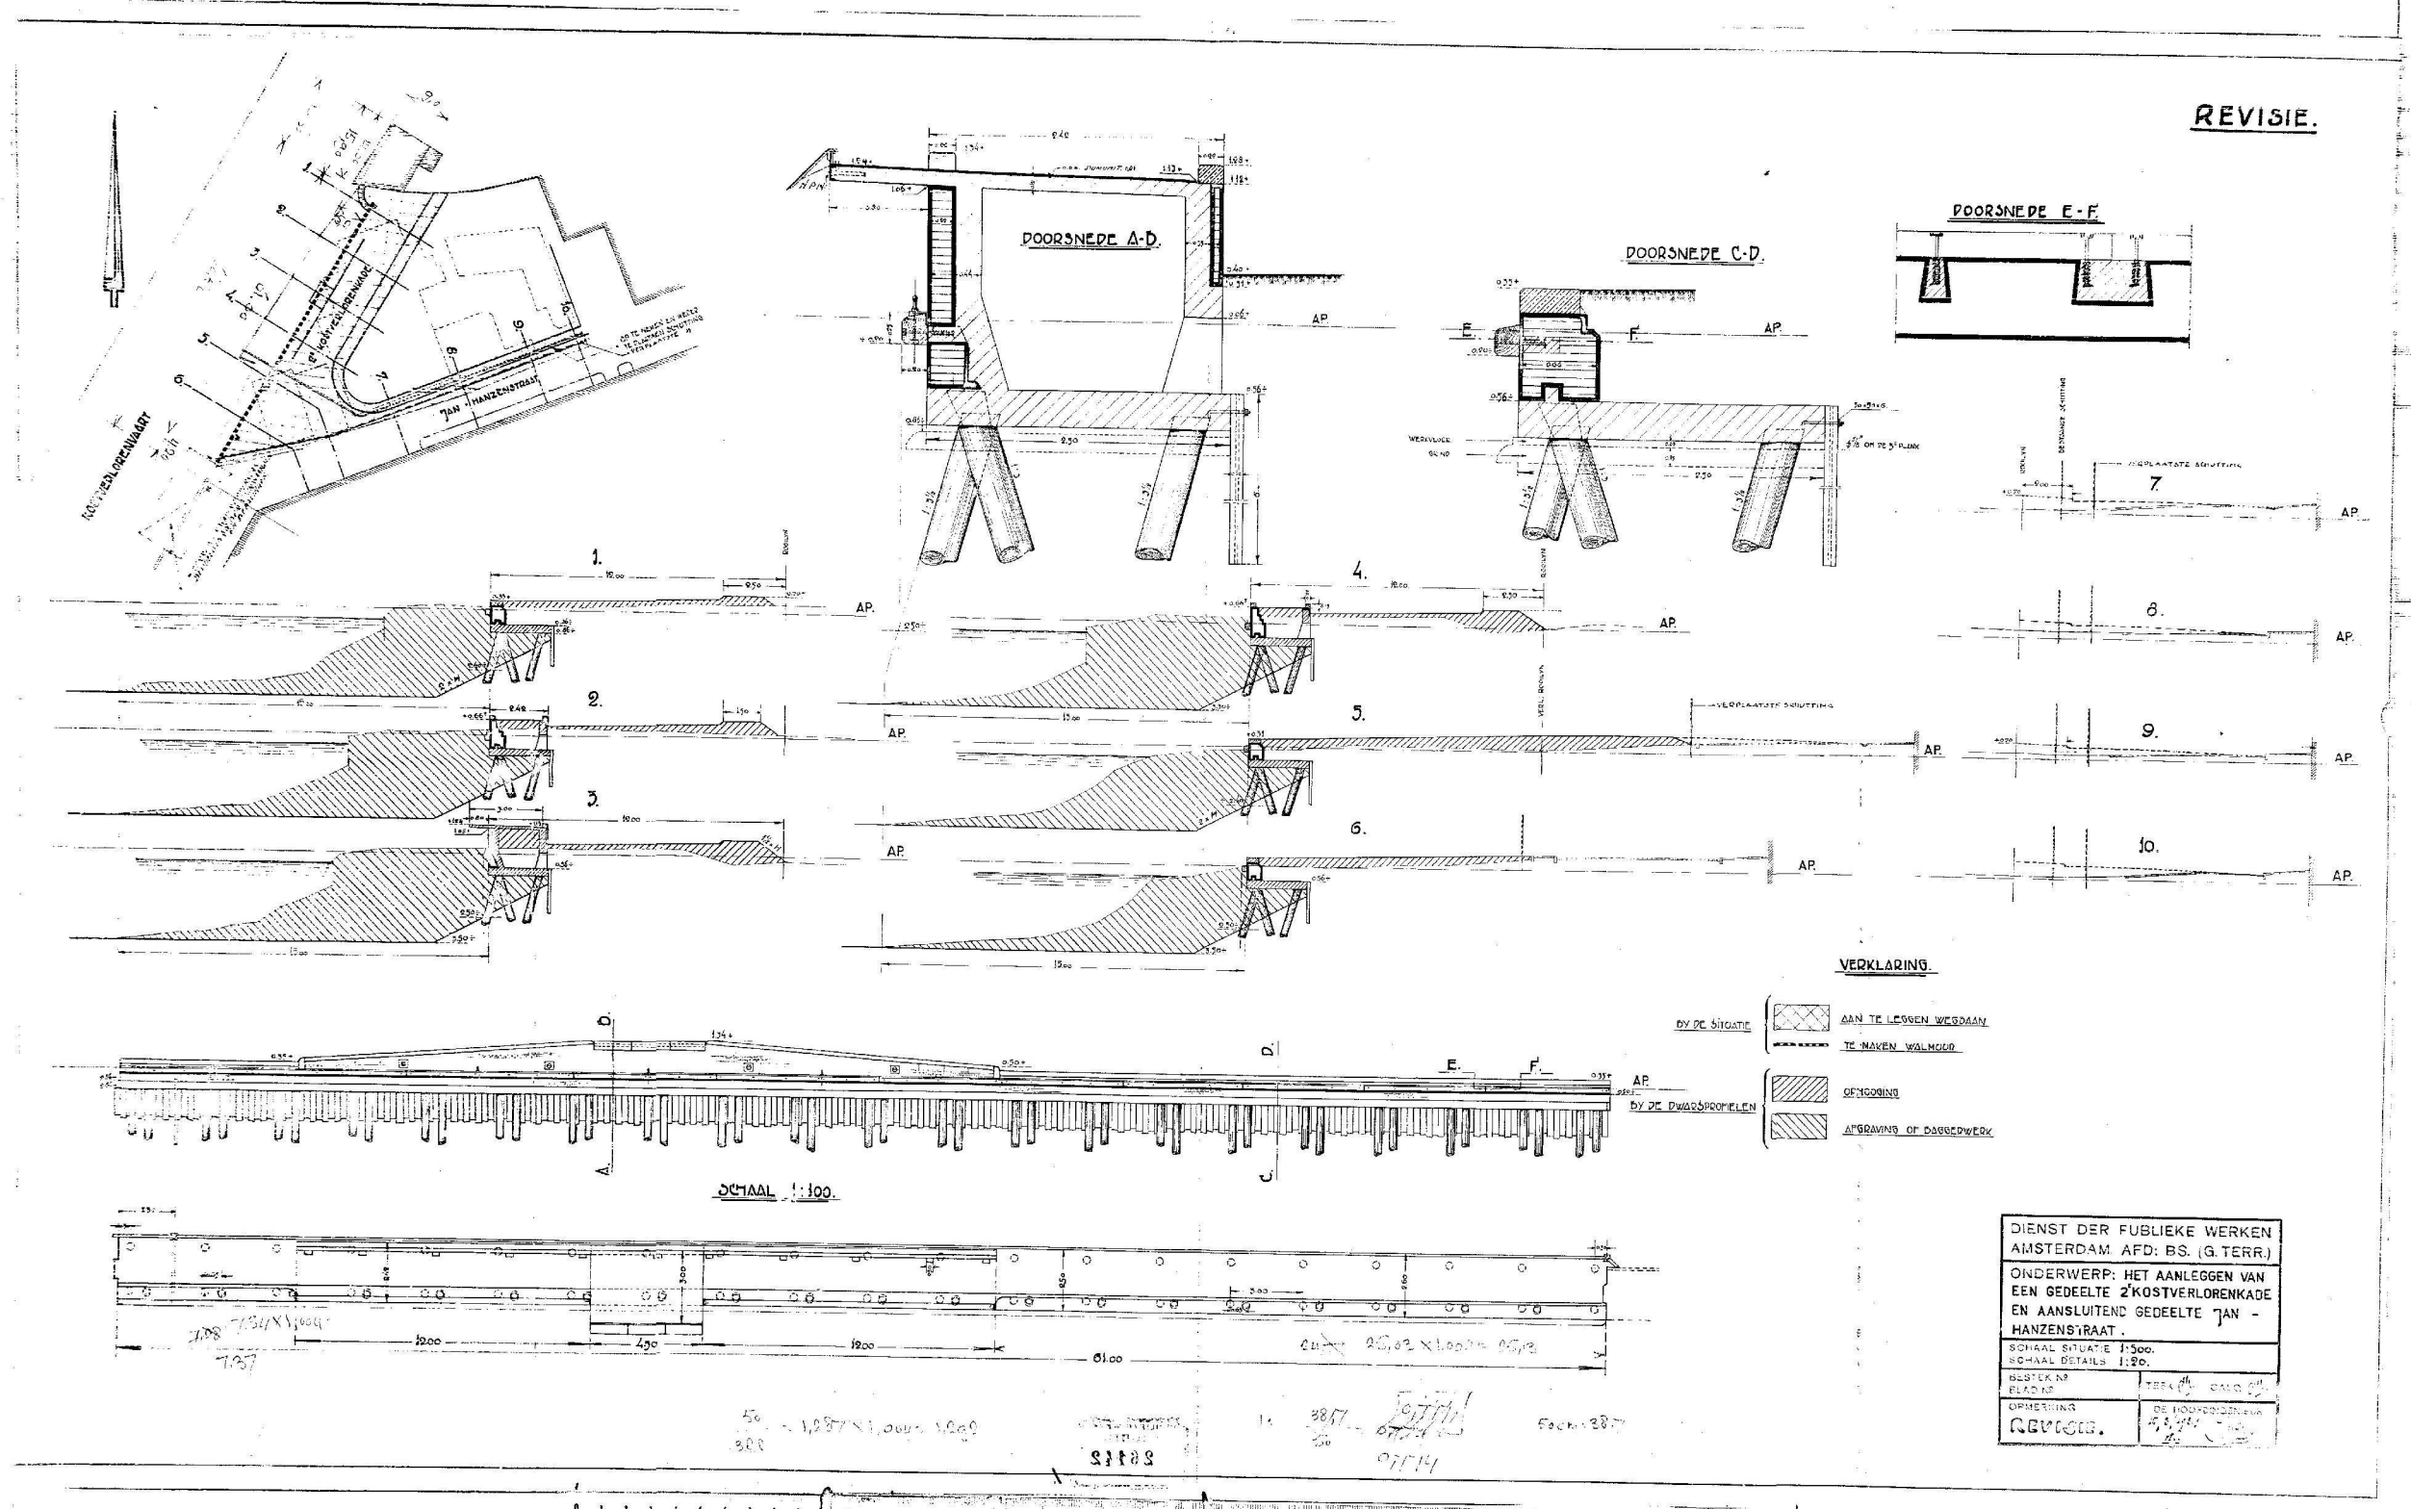
REVISIE.
DOORSNEDE A-B.
DOORSNEDE C-D.
DOORSNEDE E-F.
KOSTVERLORENVAART
JAN HANZENSTRAAT
VERPLAATSTE SCHUTTING
AP.
VERKLARING.
BY DE SITUATIE
AAN TE LEGGEN WEGDAAN
TE MAKEN WALMOOR
BY DE DWARSPROFIELEN
OPHOOGING
AFGRAVING OF BAGGERWERK
SCHAAL 1:100.
DIENST DER PUBLIEKE WERKEN
AMSTERDAM. AFD: BS. (G. TERR.)
ONDERWERP: HET AANLEGGEN VAN EEN GEDEELTE 2e KOSTVERLORENKADE EN AANSLUITEND GEDEELTE JAN - HANZENSTRAAT.
SCHAAL SITUATIE 1:500.
SCHAAL DETAILS 1:20.
BESTEK No
BLAD No
OPMERKING
REVISIE.
DE HOOFDINGENIEUR