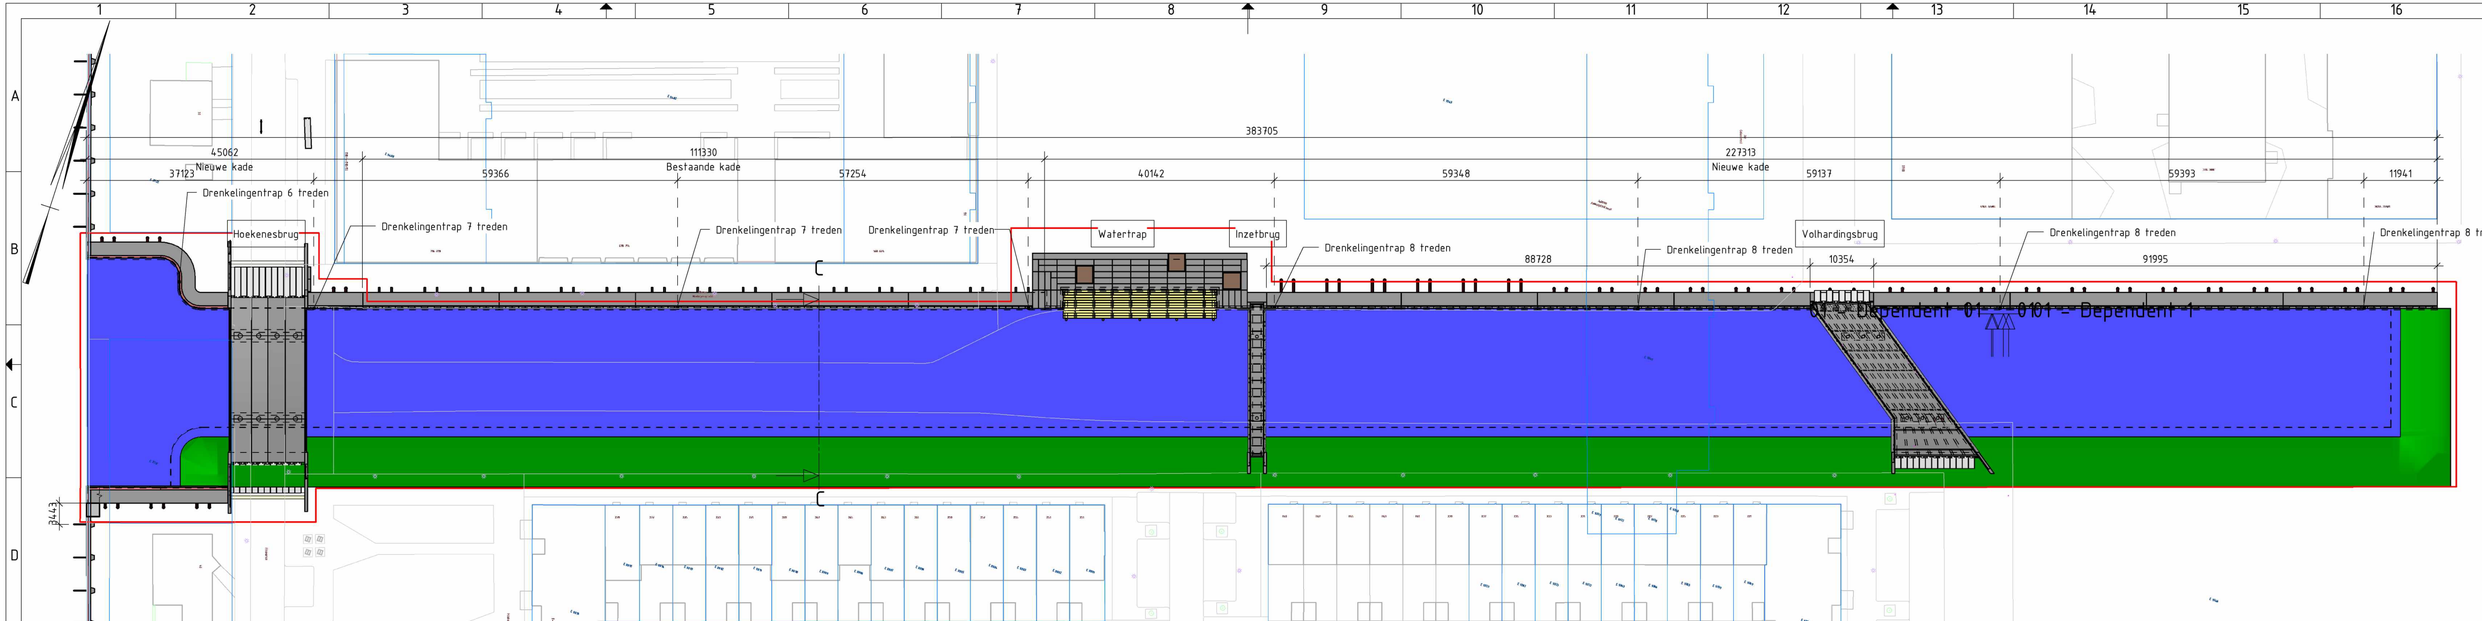

Project totaal

schaal: 1 : 500

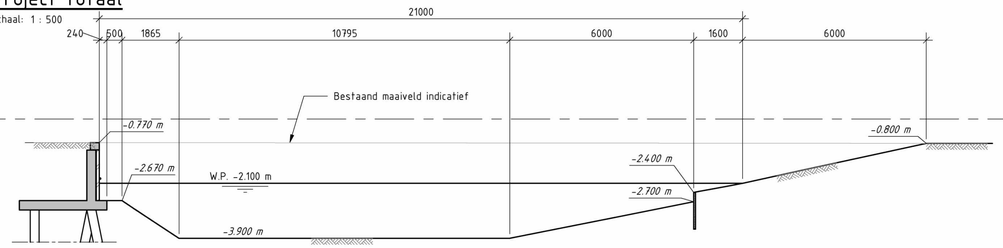

Doorsnede tpv bestaande kade

schaal: 1 : 100

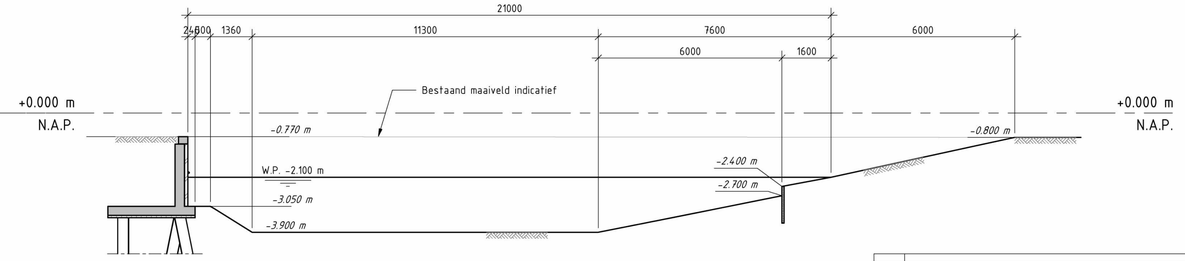

Doorsnede tpv nieuwe kade

schaal: 1 : 100

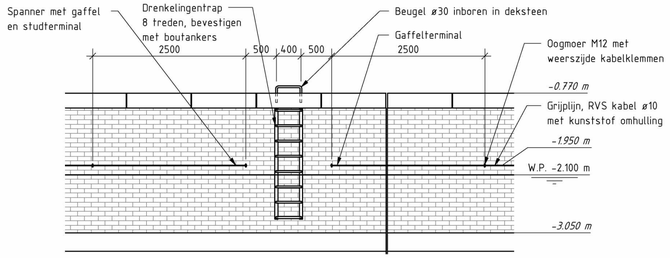

Detail Drenkelingenladder

schaal: 1 : 50

Revisie	Omschrijving	Gewijzigd door	Gewijzigd voor	Datum
1	Tweede uitgave	5.1.2.e	6.1.2.e	22-09-2021

opdrachtgever
Gemeente Amsterdam - Nieuw West

Gemeente Amsterdam Nieuw-West

project
Nieuwe Osdorpergracht

omschrijving
Project overzicht - Nieuwe Situatie
Bovenaanzicht

Royal HaskoningDHV
Enhancing Society Together
HaskoningDHV Nederland B.V.
Designer

documentstatus	documentversie
Definitief	1

formaat	schaal	fase	discipline	bladnr.	van
420x841	As indicated	DO		1	1

projectnummer / tekeningnummer
BH9515-RHD-DO-00-DR-N-008001