


PRINCIPE DWARSPROFIEL VOETGANGERSBRUG

SCHAAL 1 : 100

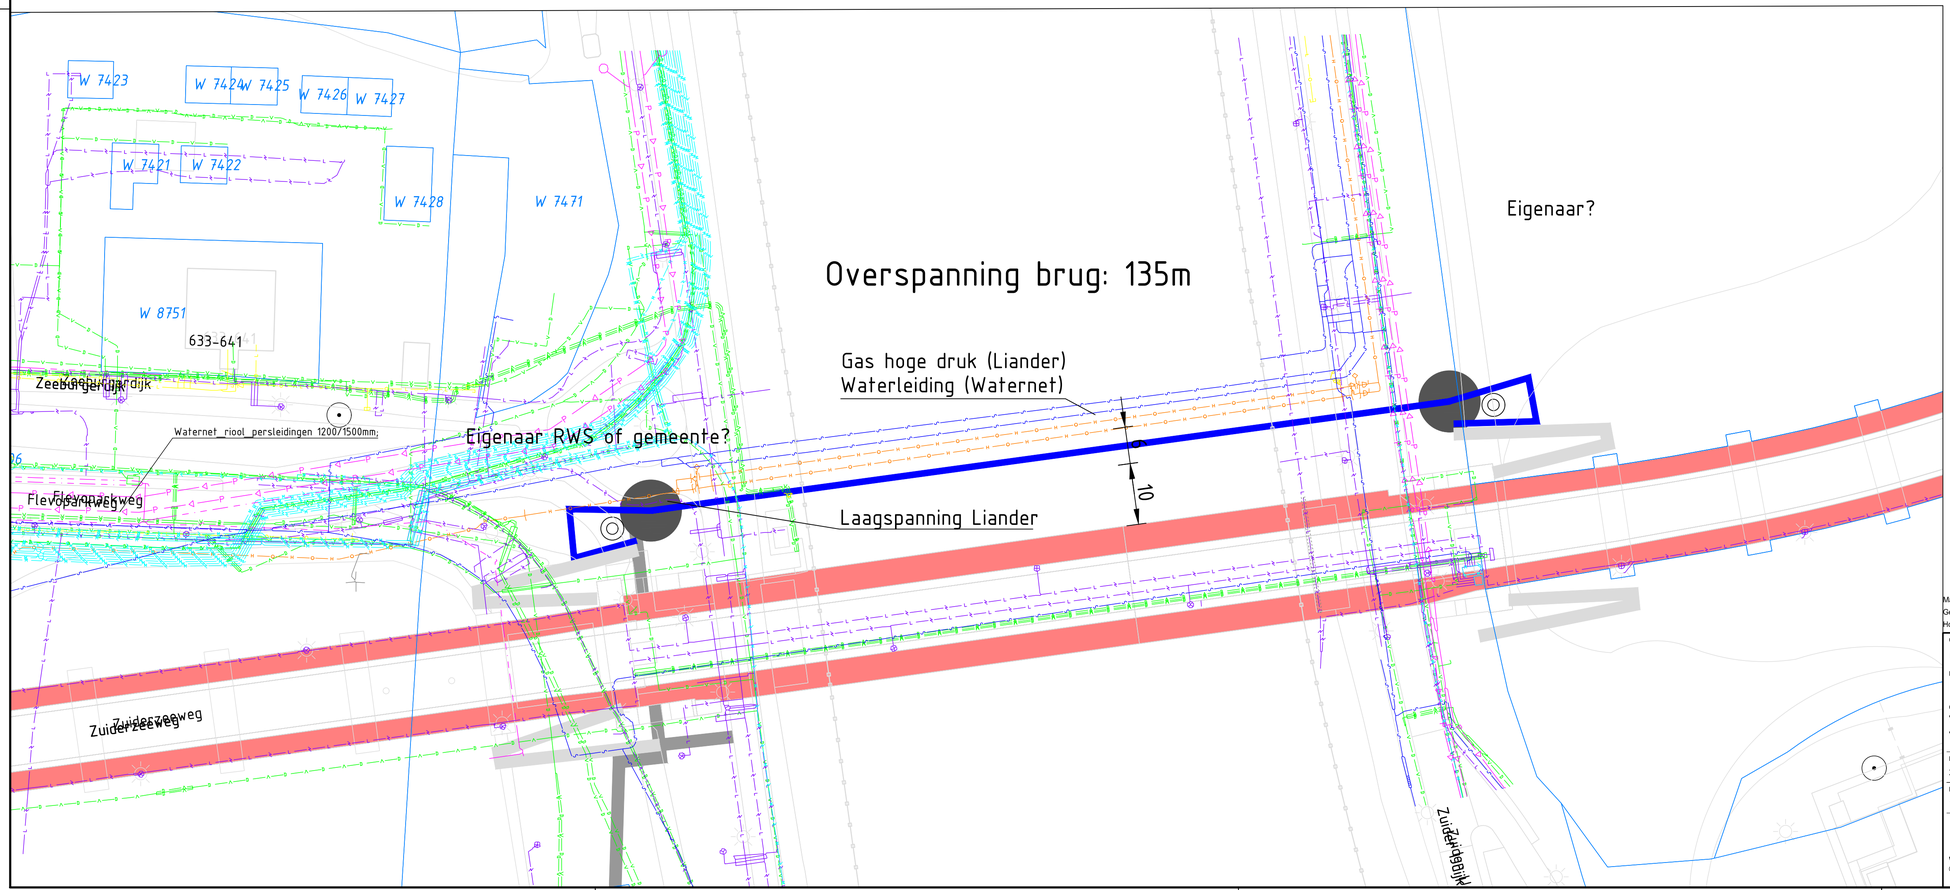

VERKLARING

200 METER OVERSPANNING

- LOCATIE PIJLERS T.B.V. TUIBRUG
- FUNDATIEBLOK AFMETING: 20 X 25 m
- VARIANT FIETBRUG LAAG DOORVAARTHOOGTE 8,9m
- VARIANT FIETBRUG HOOG DOORVAARTHOOGTE 11,15m
- GRENS WATERSTAATKUNDIG BEHEER
- GERENORMEERDE BODEM
- BEGRENZING RIJKSVAARWEG
- VAARWEGPROFIEL
- VRIJWARINGSZONE
- LOCATIE ANKERBLOK
- KOLOM AFSTAND H.O.H. 30 METER
- VLAKSTAND LENGTE: 30m
- LOCATIE VAL INDICATIEF DOORVAARTBREEDTE 9,5m
- ANKERTUI
- SPLITSINGSBOEI
- LATERALE BOEI

Maten in meters, tenzij anders aangegeven
Geometrie langsprofiel ter indicatie
Hoogtematen in meters t.o.v. N.A.P.

Opdrachtgever
GEMEENTE AMSTERDAM

Project
FIETSVERBINDING SLUISBUURT

Onderdeel
VARIANTEN BRUGGEN
VOETGANGERSBRUG

Projectnummer	Tekeningnummer	Versie	Datum van uitgave	Ontwerpfase	Contractnummer
364951			14-01-2020	Planfase	

Blad	Van	Schaal	Formaat	Kantoor	Get.	Gez.	Acc.
102-2		1:1000	A2-L	ALKMAAR	VNIJ		

CONCEPT

www.sweco.nl

© Sweco Nederland B.V. Alle rechten voorbehouden

SWECO

364951-1102-OVERZICHT_BRUGGEN