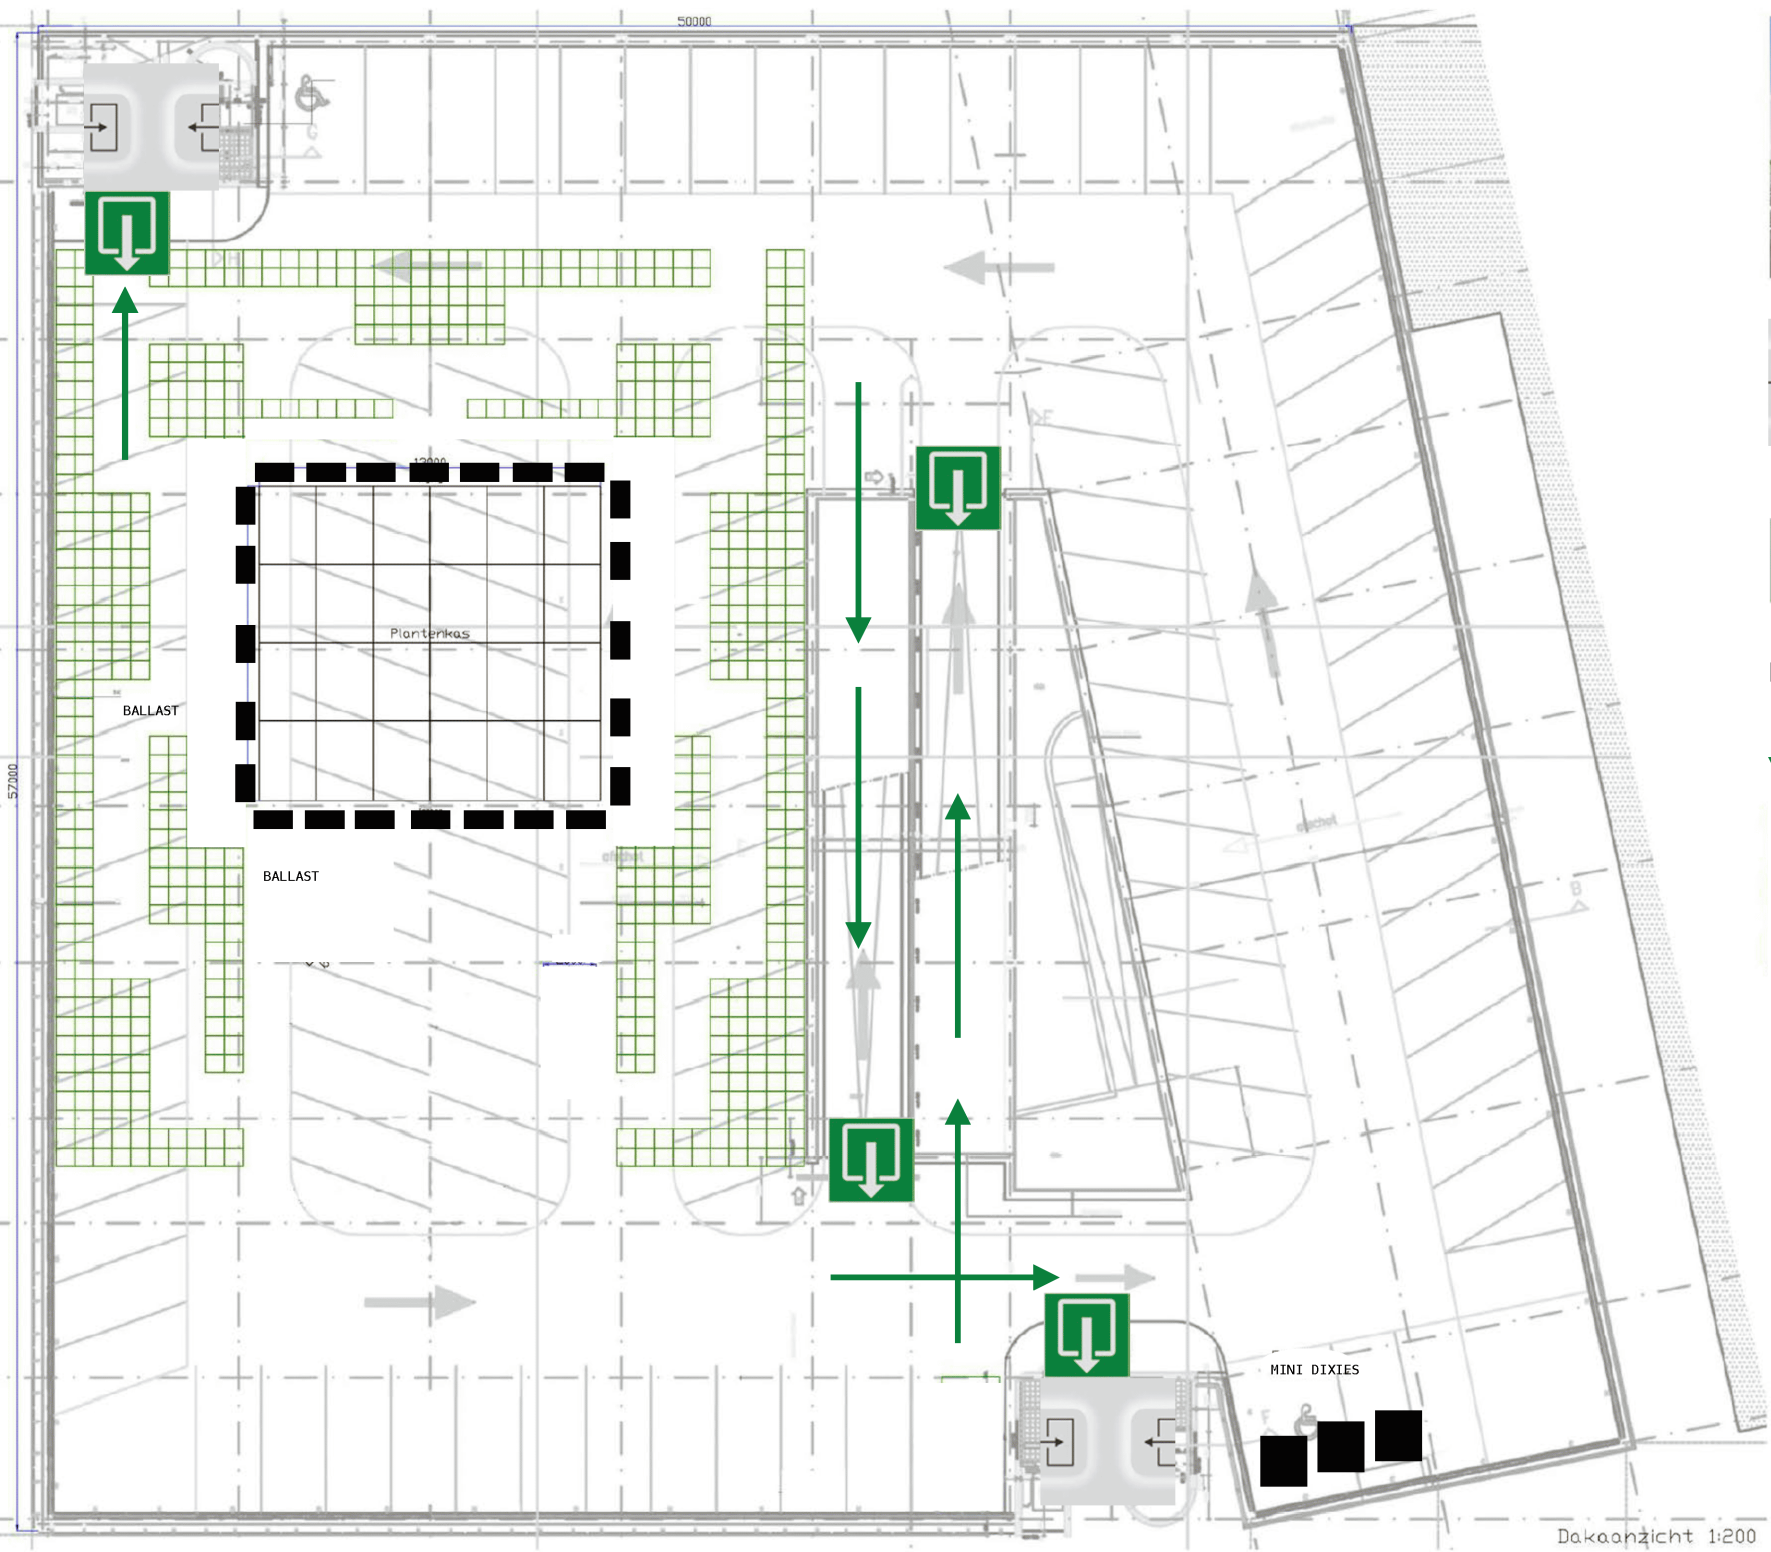

Dakaanzicht 1:200



Aanzicht kas

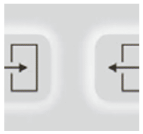

In en uitgang



Uit- ingang

Ballastblok

Vluchtroute

project:
Hoogst 2024

opdrachtgever:
Roef

onderwerp:
Vergunningstek

schaal:
1:200

formaat:
A3

datum:
13.05.2024

gewijzigd:
15.08.2024

getekend:
5.1, 2, e

tek. nummer:
230622_Qpark_ROOF
.dwg

ROËF
Stichting Stadvinderij
Kvk 78570743
Overhoeksplein 2A-lab
1031KS Amsterdam
06-24554261