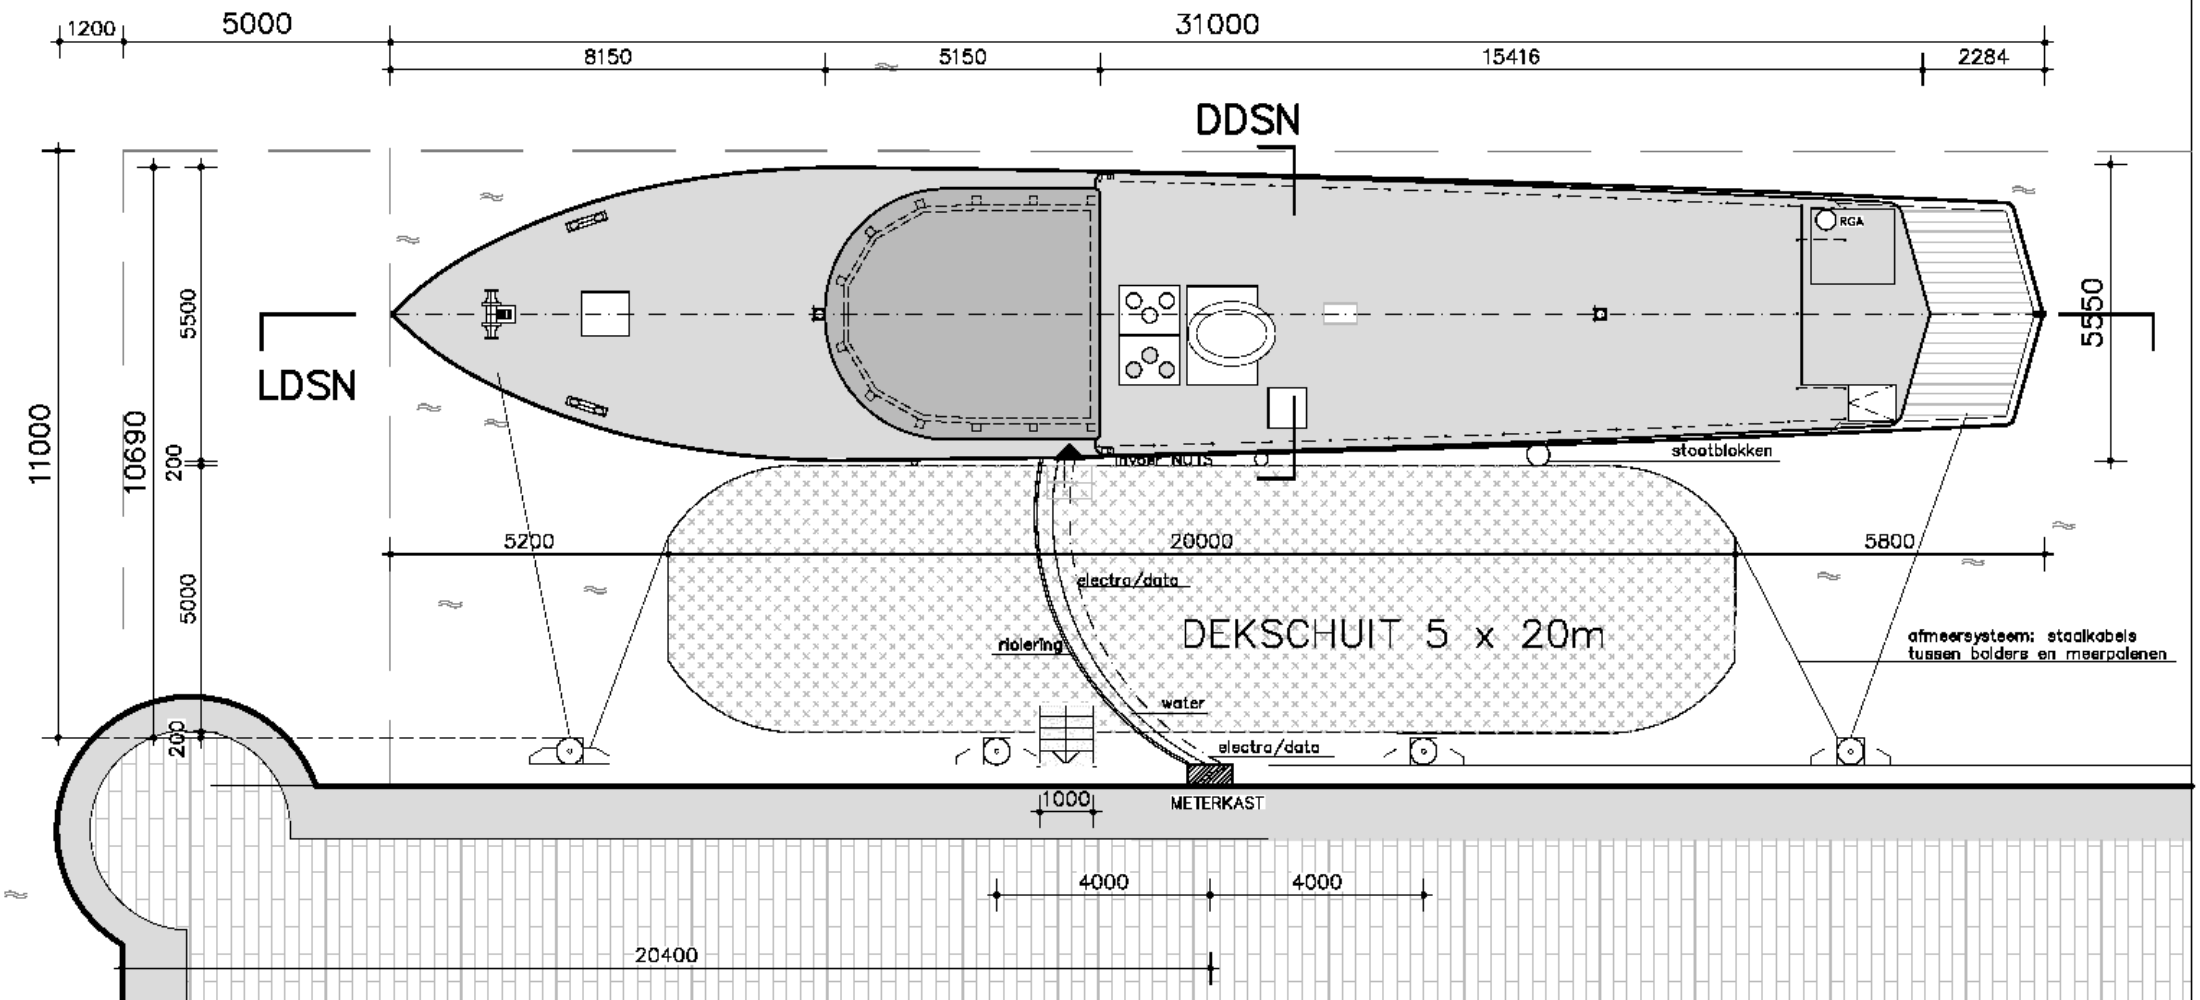


NB. De Feja is een varend schip.

wijz.B

VERPLAATSING WS FEJA naar JAVAKADE 79 AMSTERDAM

onderwerp
BOVENAANZICHT DEK

BORNEOKADE 62B
NIEUWE TOESTAND

fase
OMGEVINGSVERGUNNING

5.1, 2, e

schaal 1:100
formaat A3
werknummer A215

datum 15-07-2026
gewijzigd a 22-07-2026
gewijzigd b 29-07-2026
gewijzigd c
gewijzigd d
file Bureau/WB/216FEJ
blad

amsterdam

BA—11