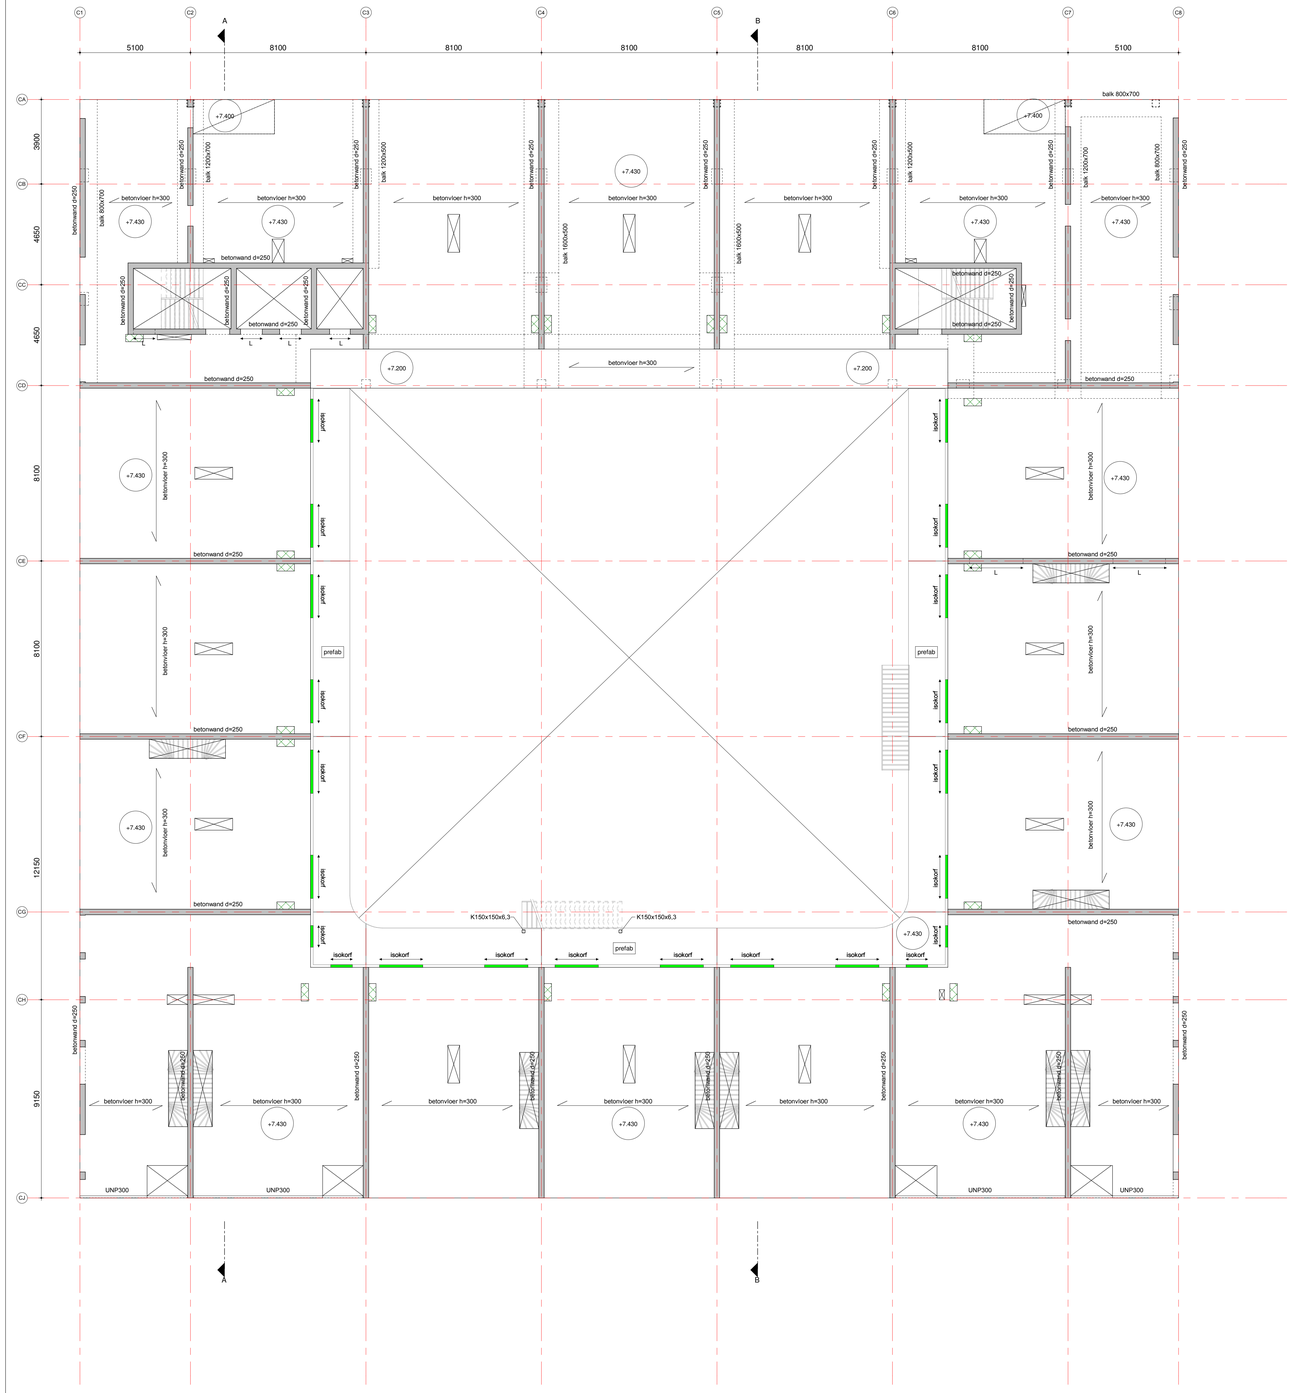

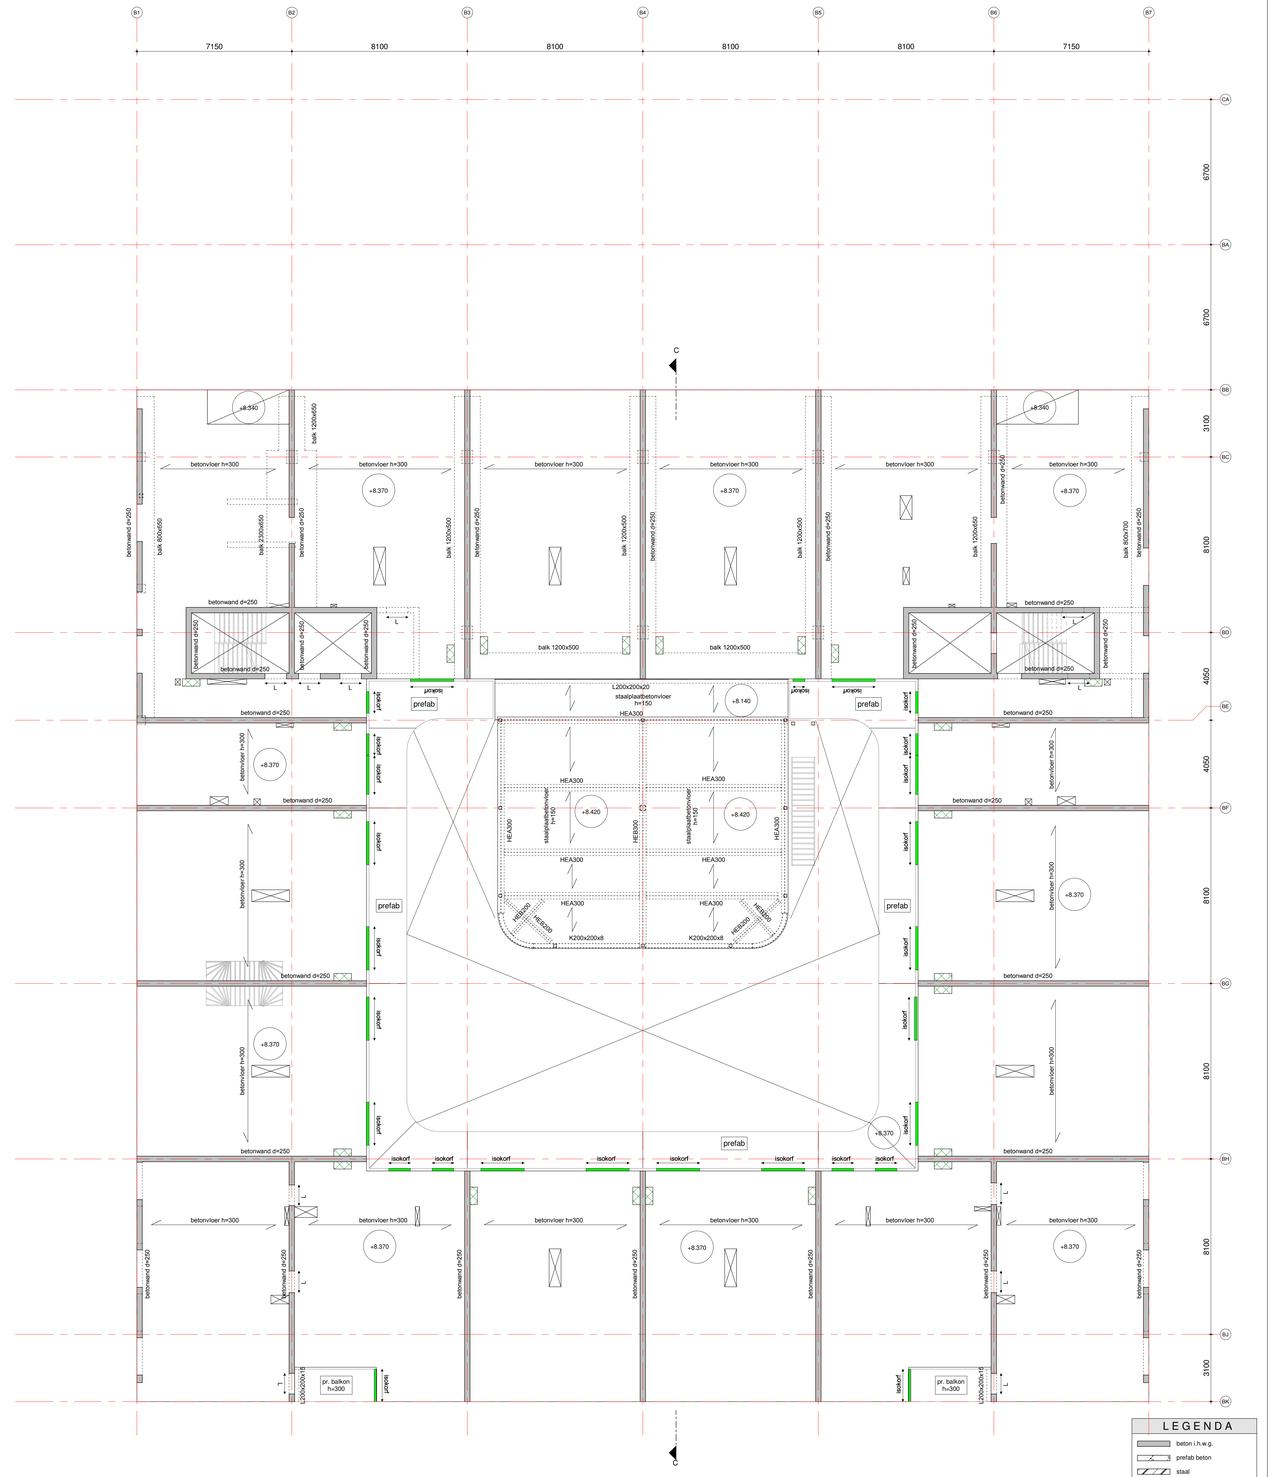

LEGENDA	
	beton i.h.w.g.
	prefab beton
	staal
	overspanningsrichting vloer
L	latei in wand onder vloer
C	console in wand onder vloer
	sparing
	sparingszone

datum 27-11-2019 | fase BA | status Definitief

VAN ROSSUM RAADGEVENDE INGENIEURS

Van Rossum Raadgevende Ingenieurs bv
Amsterdam
ir. D.J. Kluft
ir. A.C. Verbeek
ir. A.F.H.M. Nelissen
ir. M. Eschweiler
ir. J.W.J. Hoekstra
Postbus 37290
1030 AG Amsterdam
tel. 020 - 615 37 11
amsterdam@vanrossumbv.nl
www.vanrossumbv.nl

project
Amstelstation Blokken B&C

architect
VenhoevenCS architecture+urbanism

opdrachtgever
MRP Development

2e Verdieping

schaal 1:100
formaat A0
ordernr 9861

projectleider A. van der Sluis
akkoord
getekend L. Donkers
tekeningnr | fase | niveau | volgnr | revisie
BA02001