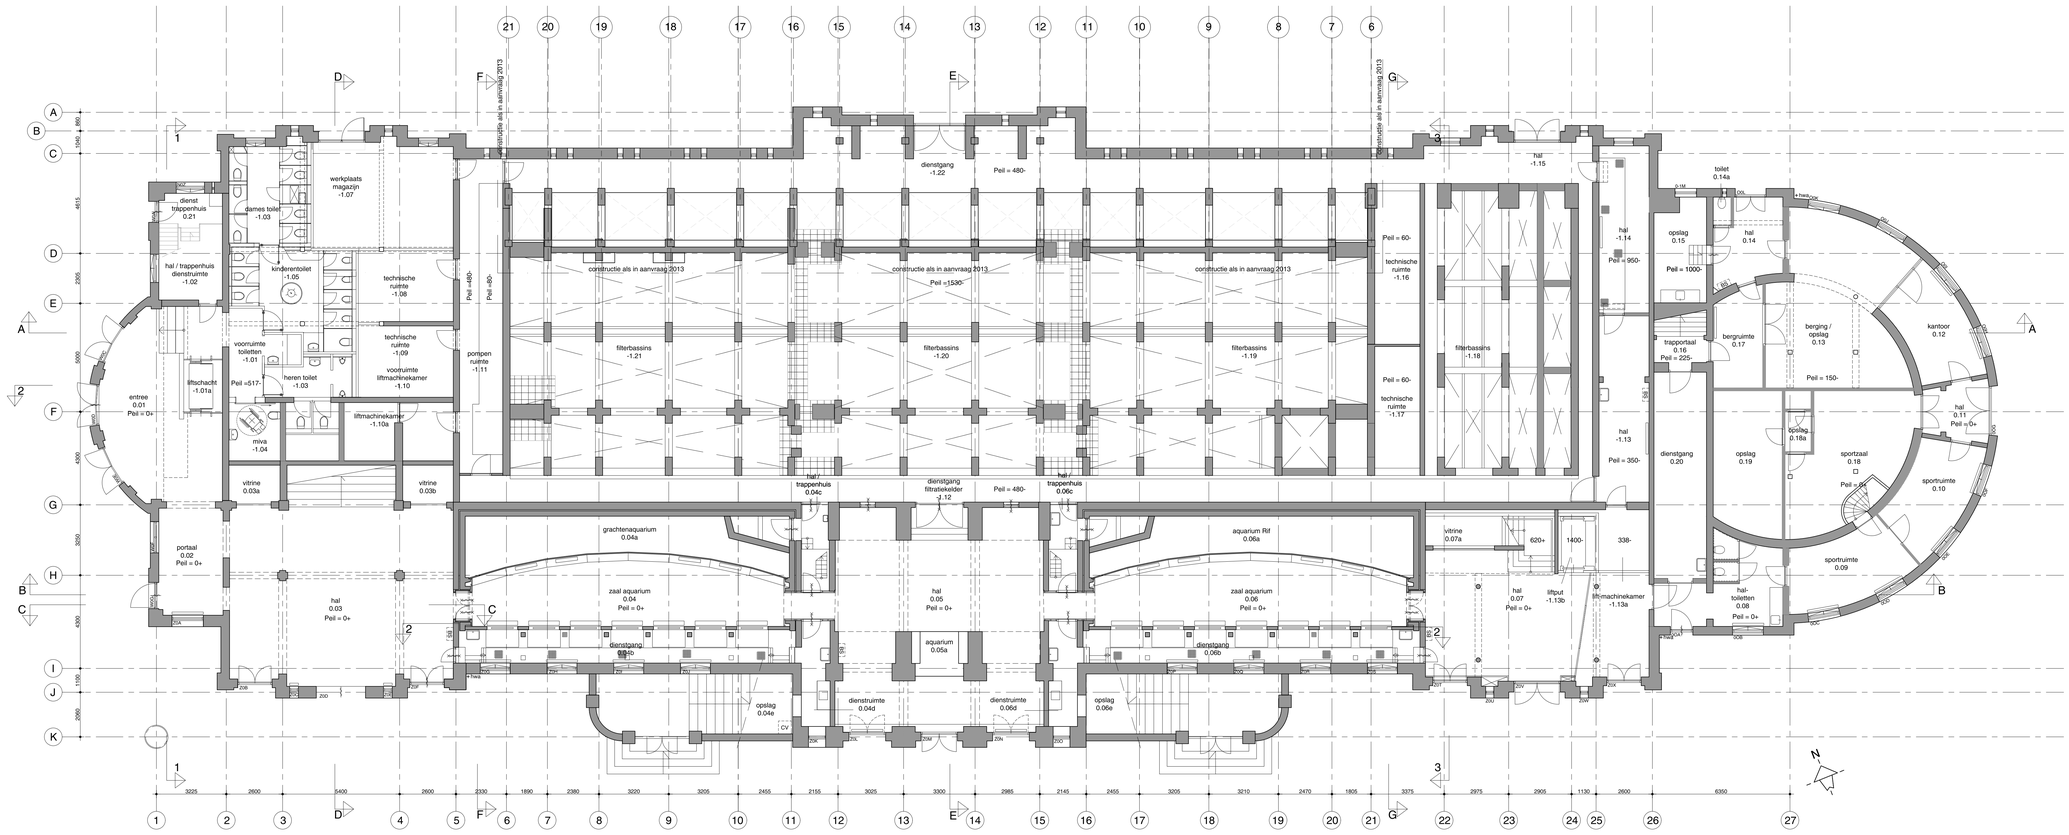

renvooi

- Demarcatiegebied
- bestaande wand
- +hwa — hemelwaterafvoer

Algemeen
Materialen en beschrijvingen
volgens ruimteboek

oth_

maten in het werk te controleren!

Bouwaanvraag

ART18.11 | bestaande situatie | A | 15-05-2019

Artis | begane grond | 1:100 | A0 | T01.00

oth_architecten bv · knuthuisstraat 23 · 1018 wj amsterdam · tel. 020 - 6274576 · info@oth.nl · www.oth.nl

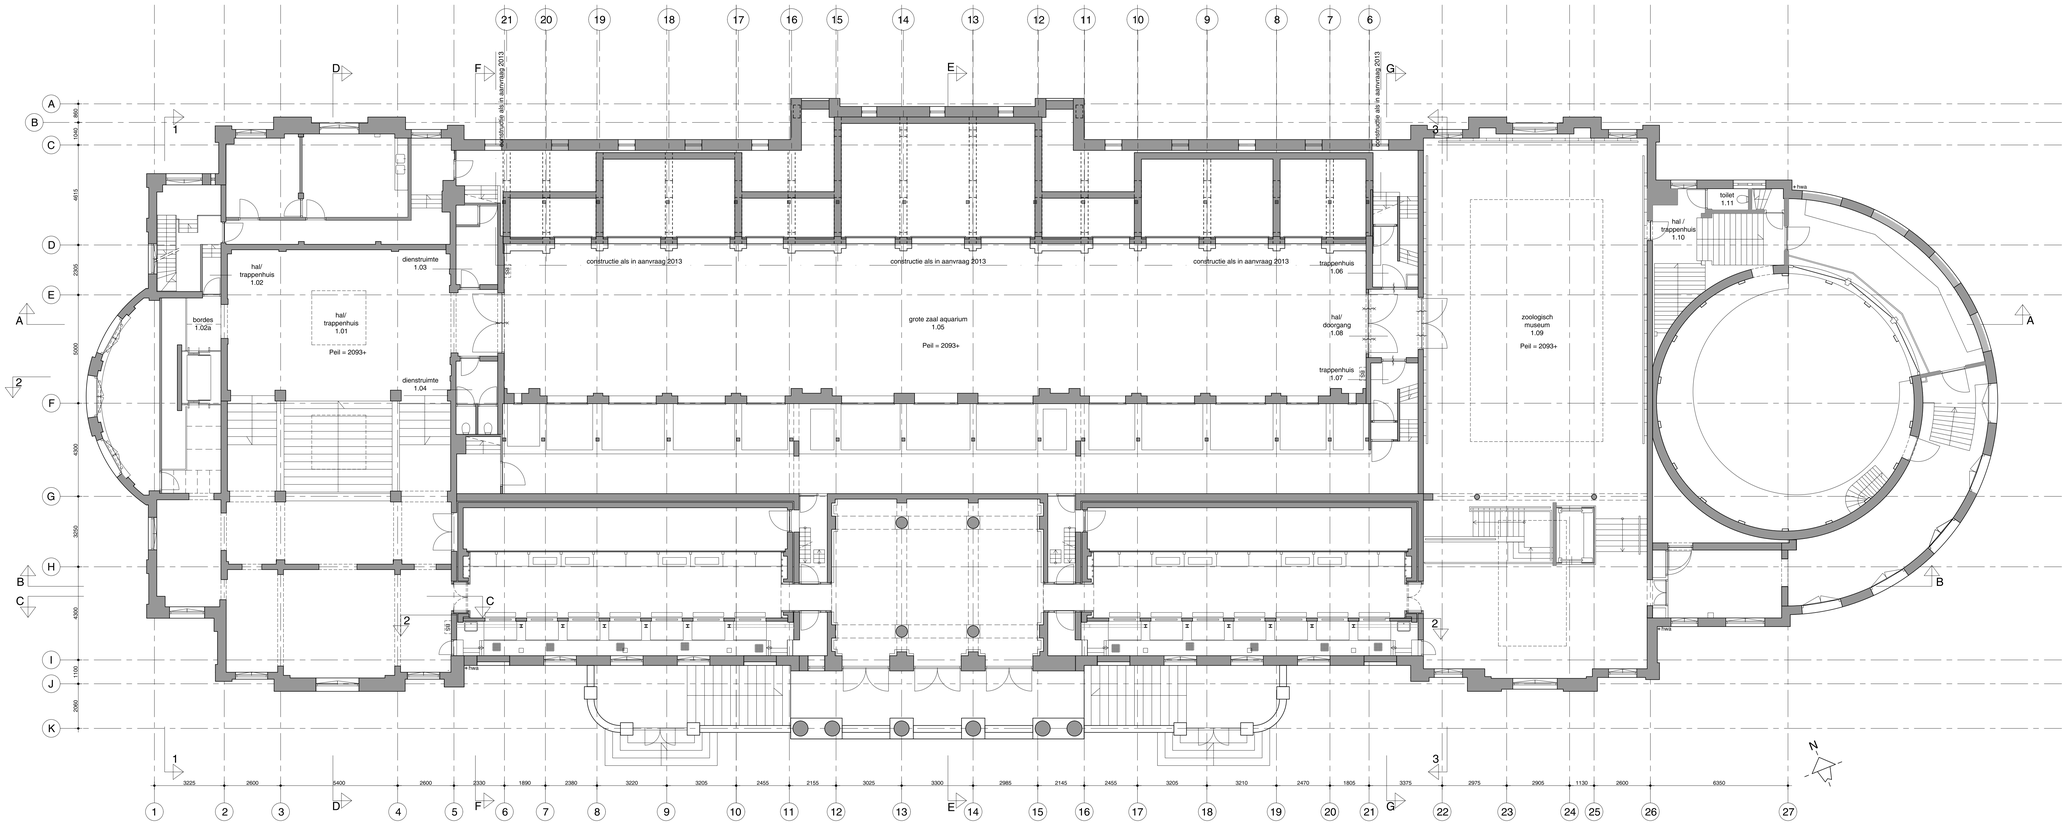

renvooi

- Demarcatiegebied
- bestaande wand
- +hwa — hemelwaterafvoer

Algemeen
Materialen en beschrijvingen
volgens ruimteboek

oth_ maten in het werk te controleren!

Bouwaanvraag

ART18.11	bestaande situatie		A	15-05-2019
Artis	1e verdieping	1:100	A0	T01.01

oth_architecten bv · kruthuisstraat 23 · 1018 wj amsterdam · tel. 020 - 6274576 · info@oth.nl · www.oth.nl

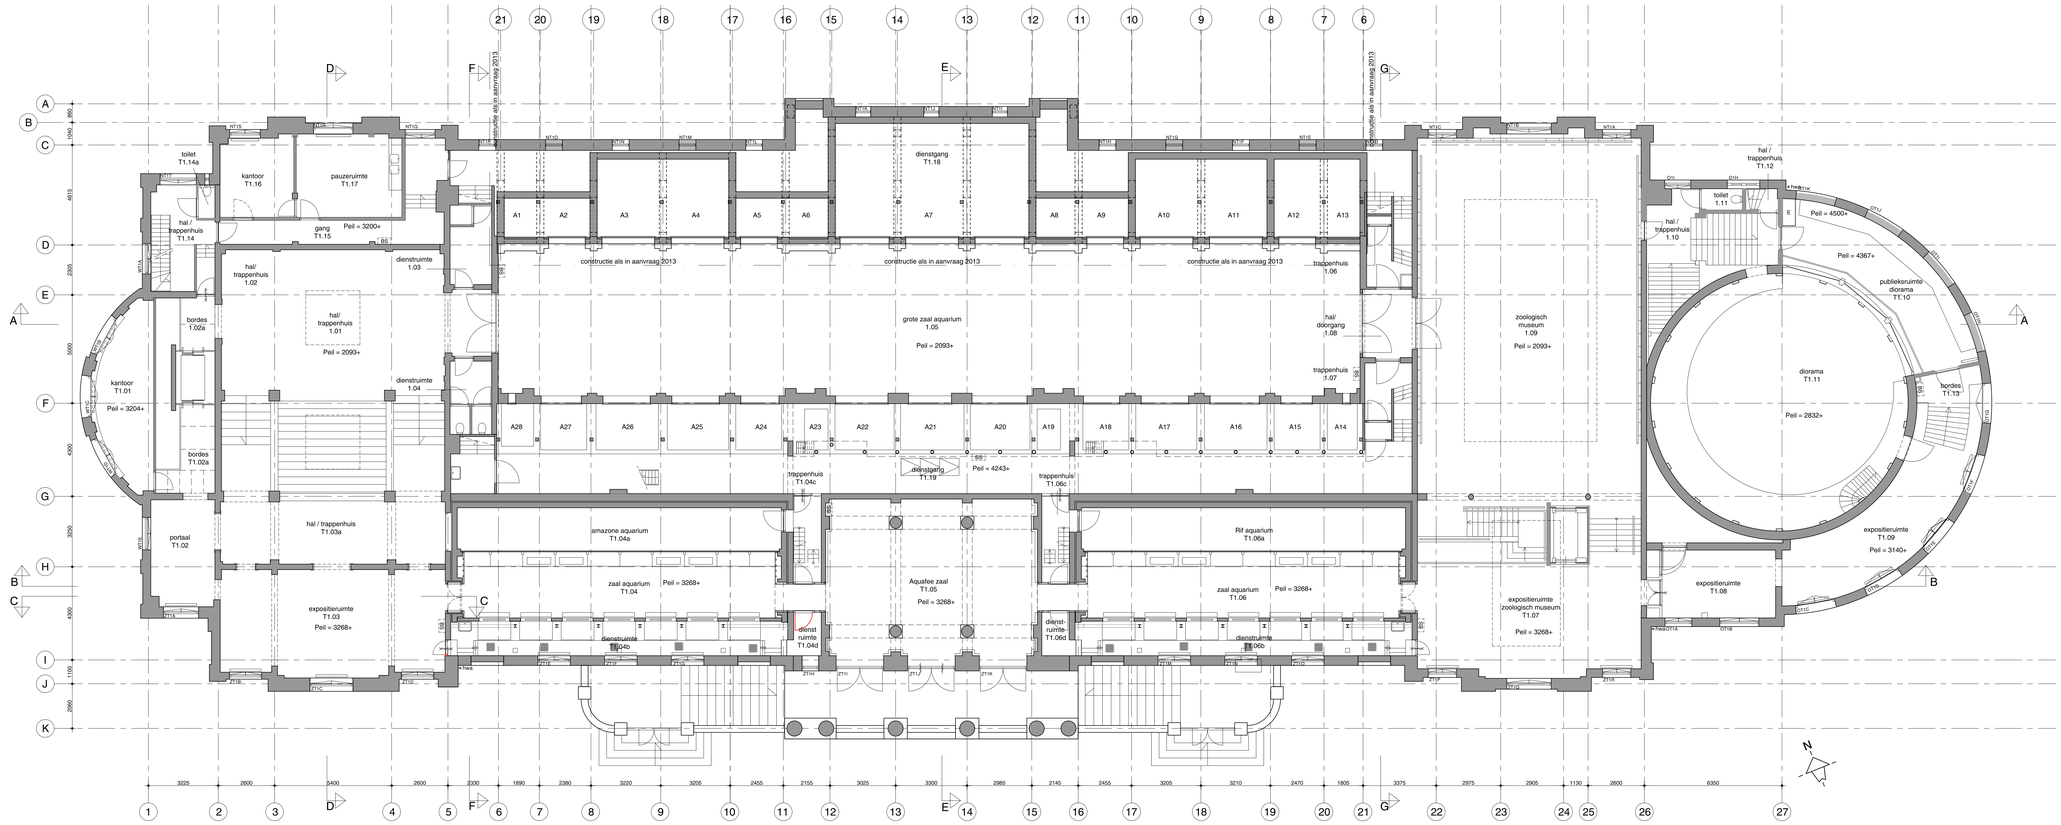

renvooi

- Demarcatiegebied
- bestaande wand
- +hwa — hemelwaterafvoer

Algemeen
Materialen en beschrijvingen
volgens ruimteboek

maten in het werk te controleren!

Bouwaanvraag

ART18.11	bestaande situatie		A	15-05-2019
Artis	1e tussenverdieping	1:100	A0	T01.02

oth_architecten bv · kruthuisstraat 23 · 1018 wj amsterdam · tel. 020 - 6274576 · info@oth.nl · www.oth.nl

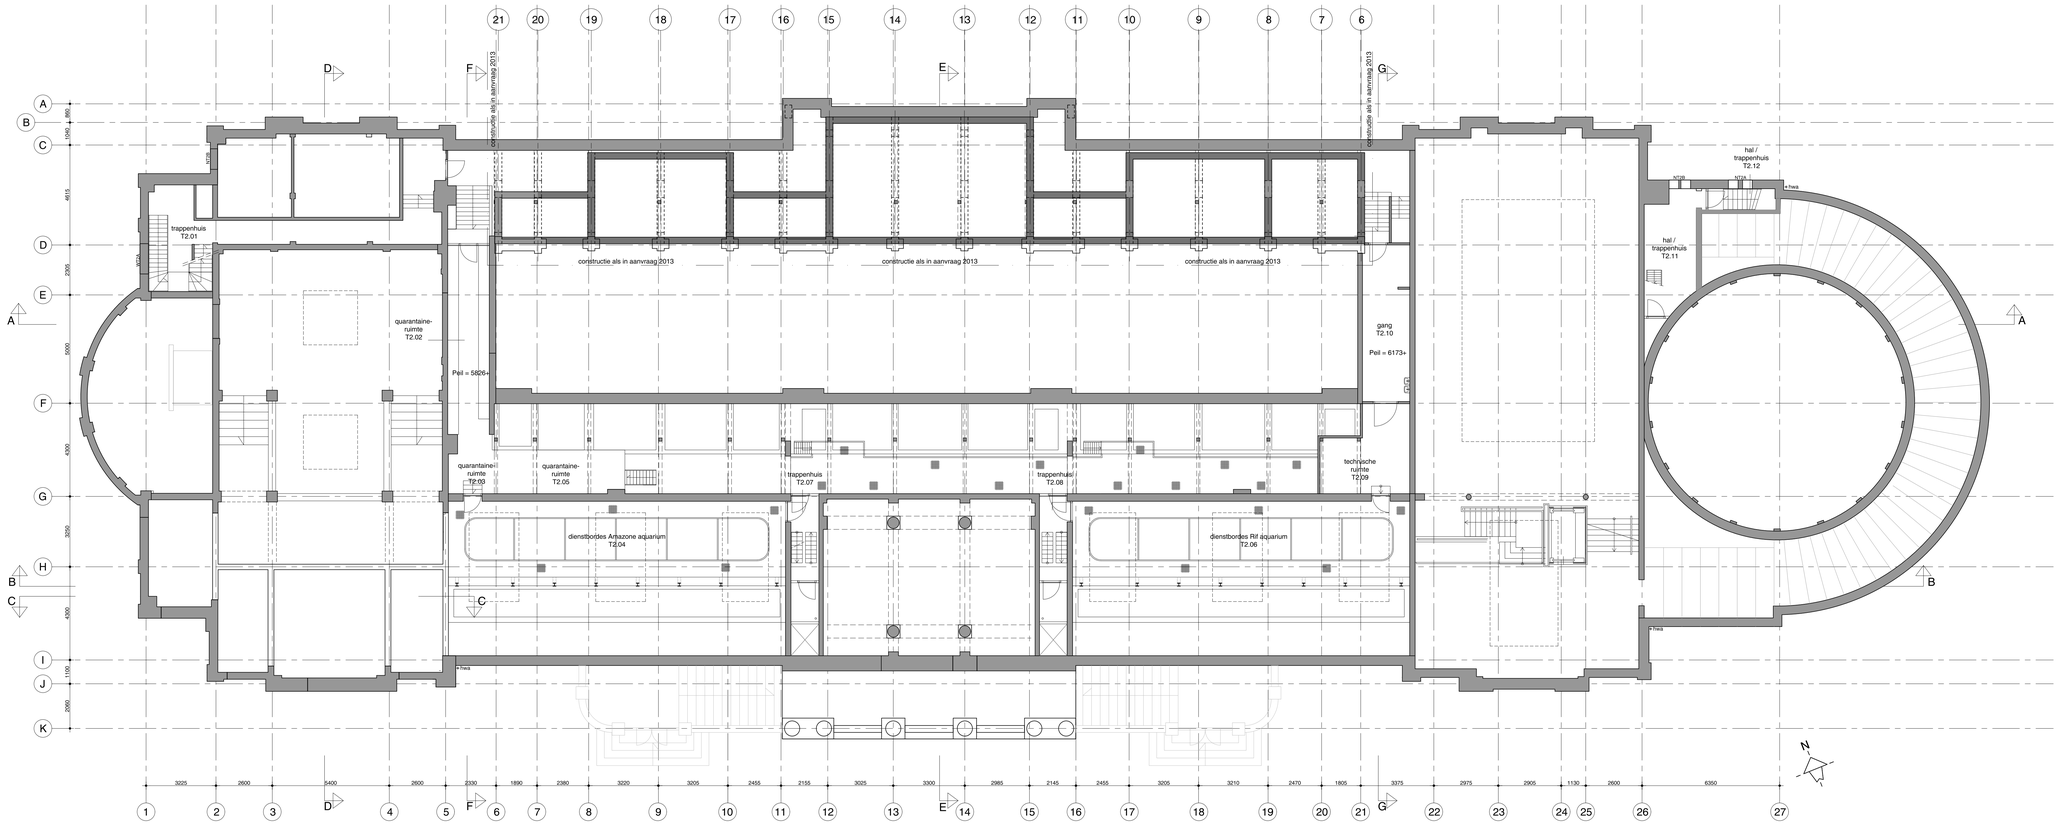

renvooi

- Demarcatiegebied
- bestaande wand
- +hwa — hemelwaterafvoer

Algemeen
Materialen en beschrijvingen
volgens ruimteboek

maten in het werk te controleren!

Bouwaanvraag

ART18.11	bestaande situatie		A	15-05-2019
Artis	2e tussenverdieping	1:100	A0	T01.03

oth_architecten bv · knuthuisstraat 23 · 1018 ej amsterdam · tel. 020 - 6274576 · info@oth.nl · www.oth.nl

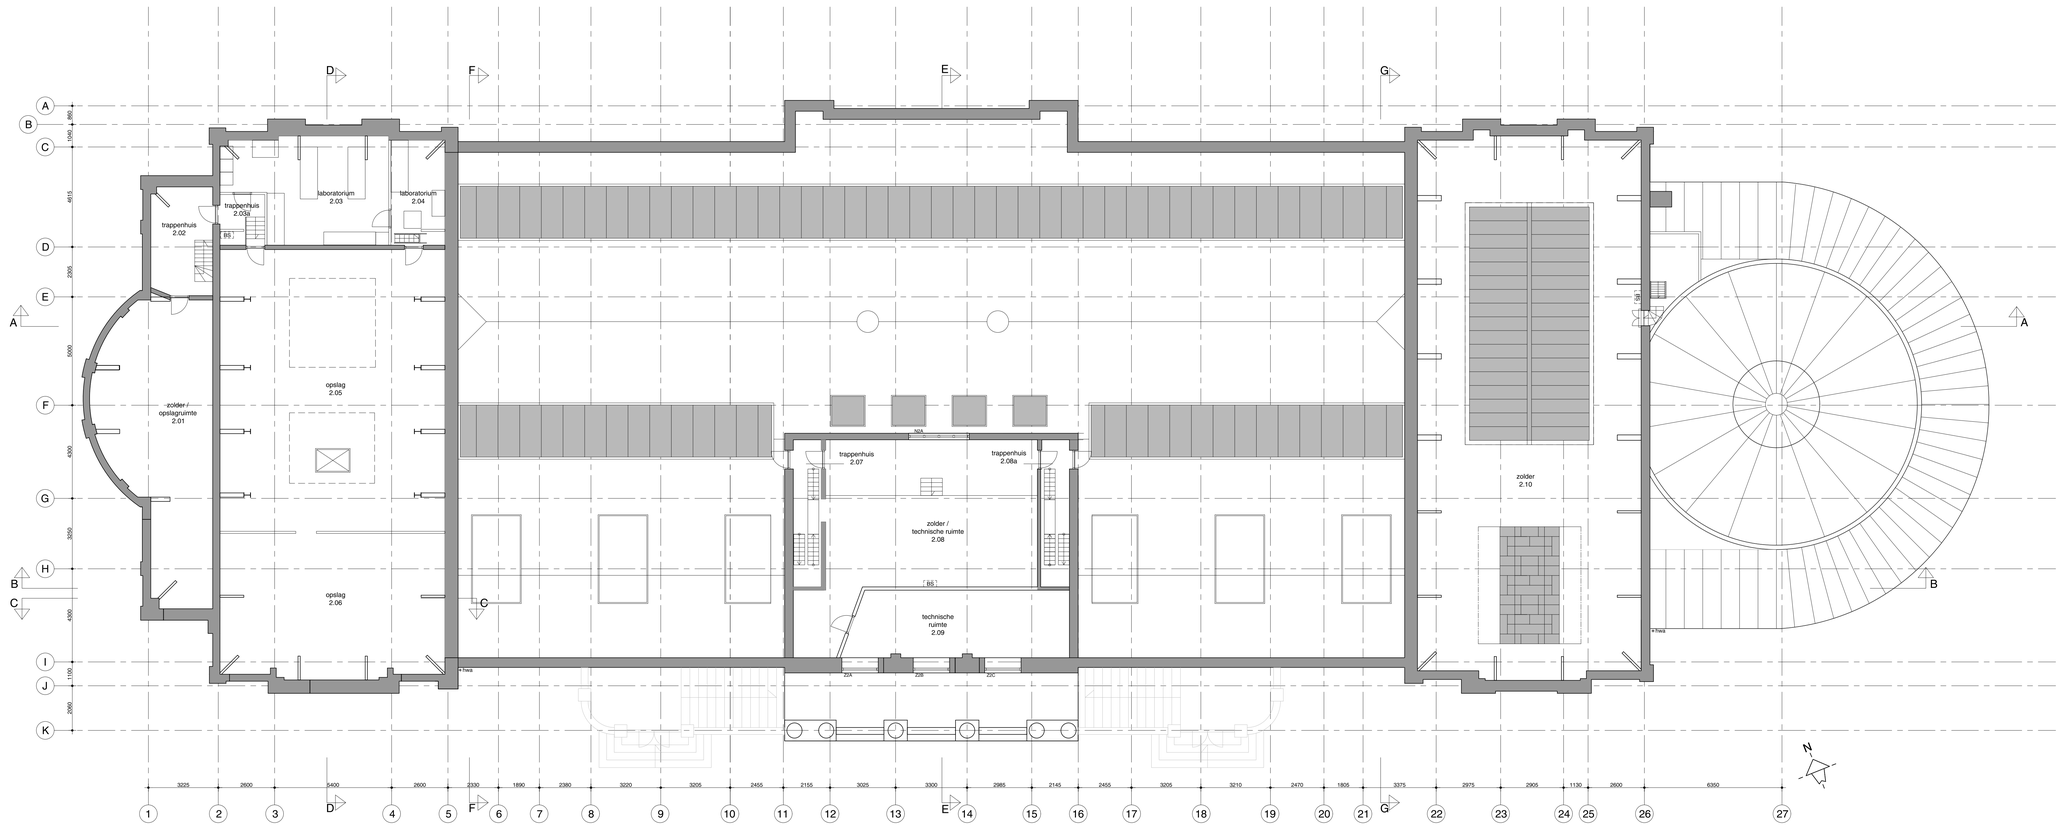

renvooi

- Demarcatiegebied
- bestaande wand
- +hwa — hemelwaterafvoer

Algemeen
Materialen en beschrijvingen
volgens ruimteboek

oth_
maten in het werk te controleren!
Bouwaanvraag

ART18.11 | bestaande situatie | A | 15-05-2019
Artis | 2e verdieping | 1:100 | A0 | T01.04

oth_architecten bv · kruthuisstraat 23 · 1018 wj amsterdam · tel. 020 - 6274576 · info@oth.nl · www.oth.nl



renvooi

- Demarcatiegebied
- bestaande wand
- +hwa — hemelwaterafvoer

Algemeen
Materialen en beschrijvingen
volgens ruimteboek

maten in het werk te controleren!

Bouwaanvraag

ART18.11	bestaande situatie	A	15-05-2019
Artis	dakaanzicht	1:100	A0

T01.05

oth_architecten bv · kruithuisstraat 23 · 1018 wj amsterdam · tel. 020 - 6274576 · info@oth.nl · www.oth.nl