53

Behoort bij besluit

BWT 1903953
Gemerkt DGK1-4

Gemeente
Amsterdam
Centrum

algemene opmerkingen:

Peil = 2720 +AP

Alle maten in het werk op te meten en te controleren

08-04-2016 definitief

wijziging datum omschrijving rekenaar projectleider akkoord

Van Rossum Raadgevende Ingenieurs bv
Rotterdam

VAN ROSSUM RAADGEVENDE INGENIEURS

Westblaak 5E
3012 kC Rotterdam
tel. 010 - 404 51 11

rotterdam@vanrossumbv.nl
www.vanrossumbv.nl

project
Verbouwing "Bungehuis"Spuistraat 210 Amsterdam

architect
Kentie en Partners Architekten BV Halfweg

opdrachtgever
Aedes Real estate

Stappenplan maken palen

schaal
1:50

formaat
A3

order
8815

projectleider acc.

bouwdeel ... niveau vo
T O K 1 0 2

stap: 1
– Aanbrengen casing t.p.v. nieuwe palen op keldervloer
(lengte ruim boven plaatselijke waterstand)

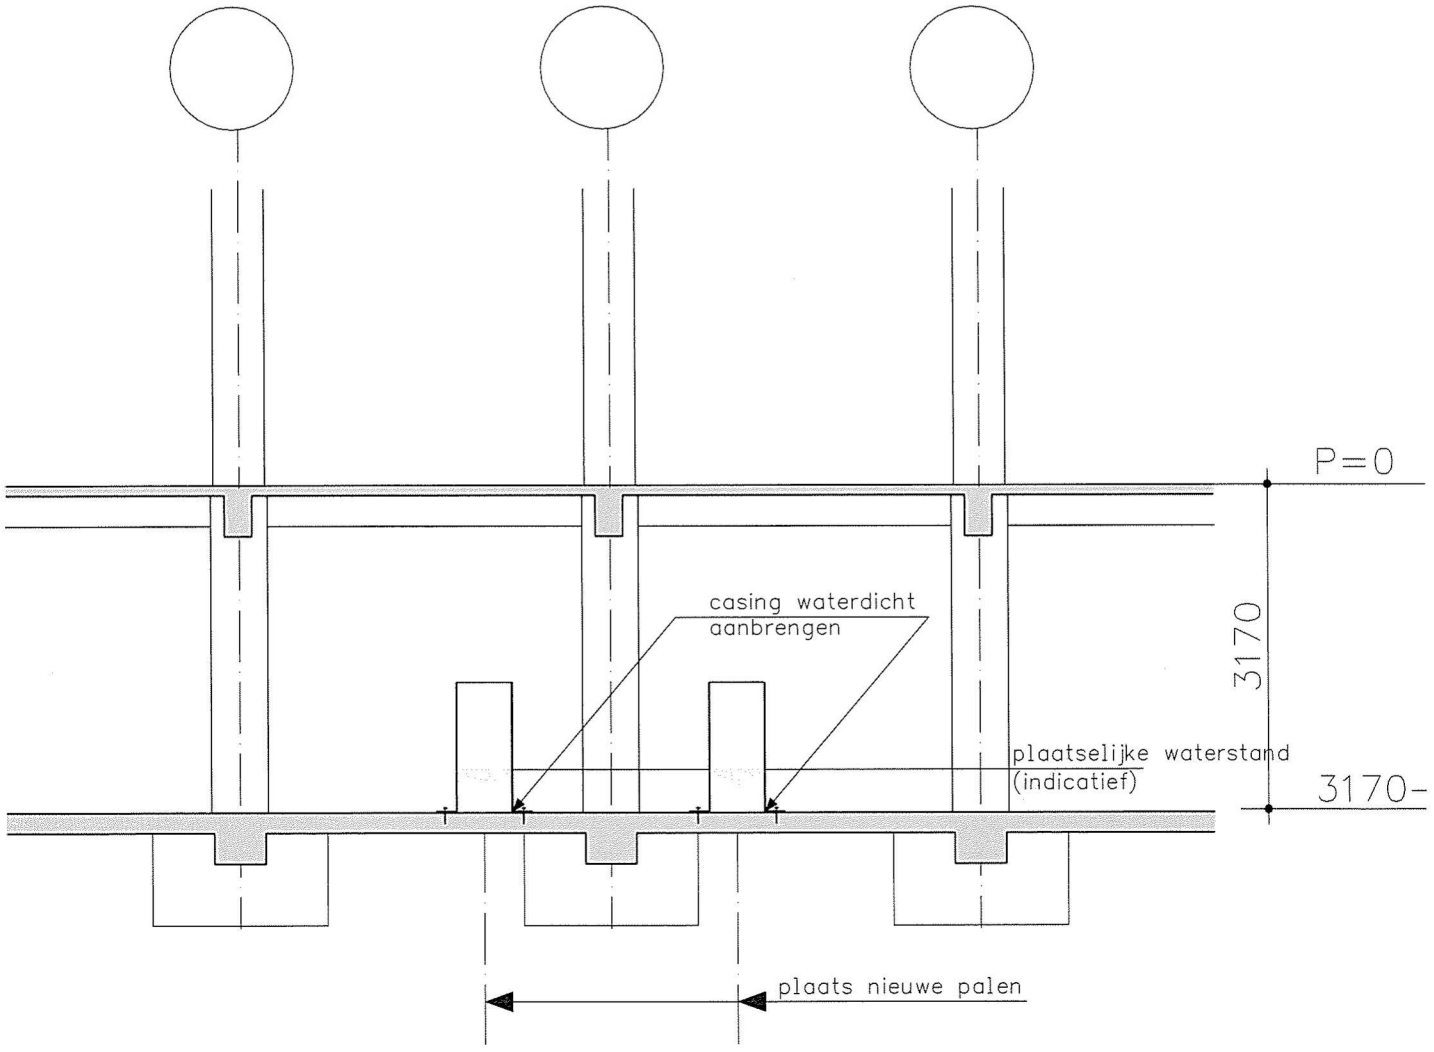

schaal 1:50 datum 08-04-2016 wijz.

VAN ROSSUM RAADGEVENDE INGENIEURS

stap 1

order 8815 tekeningnummer TOK102 bladnr. 01

stap: 2
– Boren gaten t.b.v.
nieuwe palen
(water komt op)

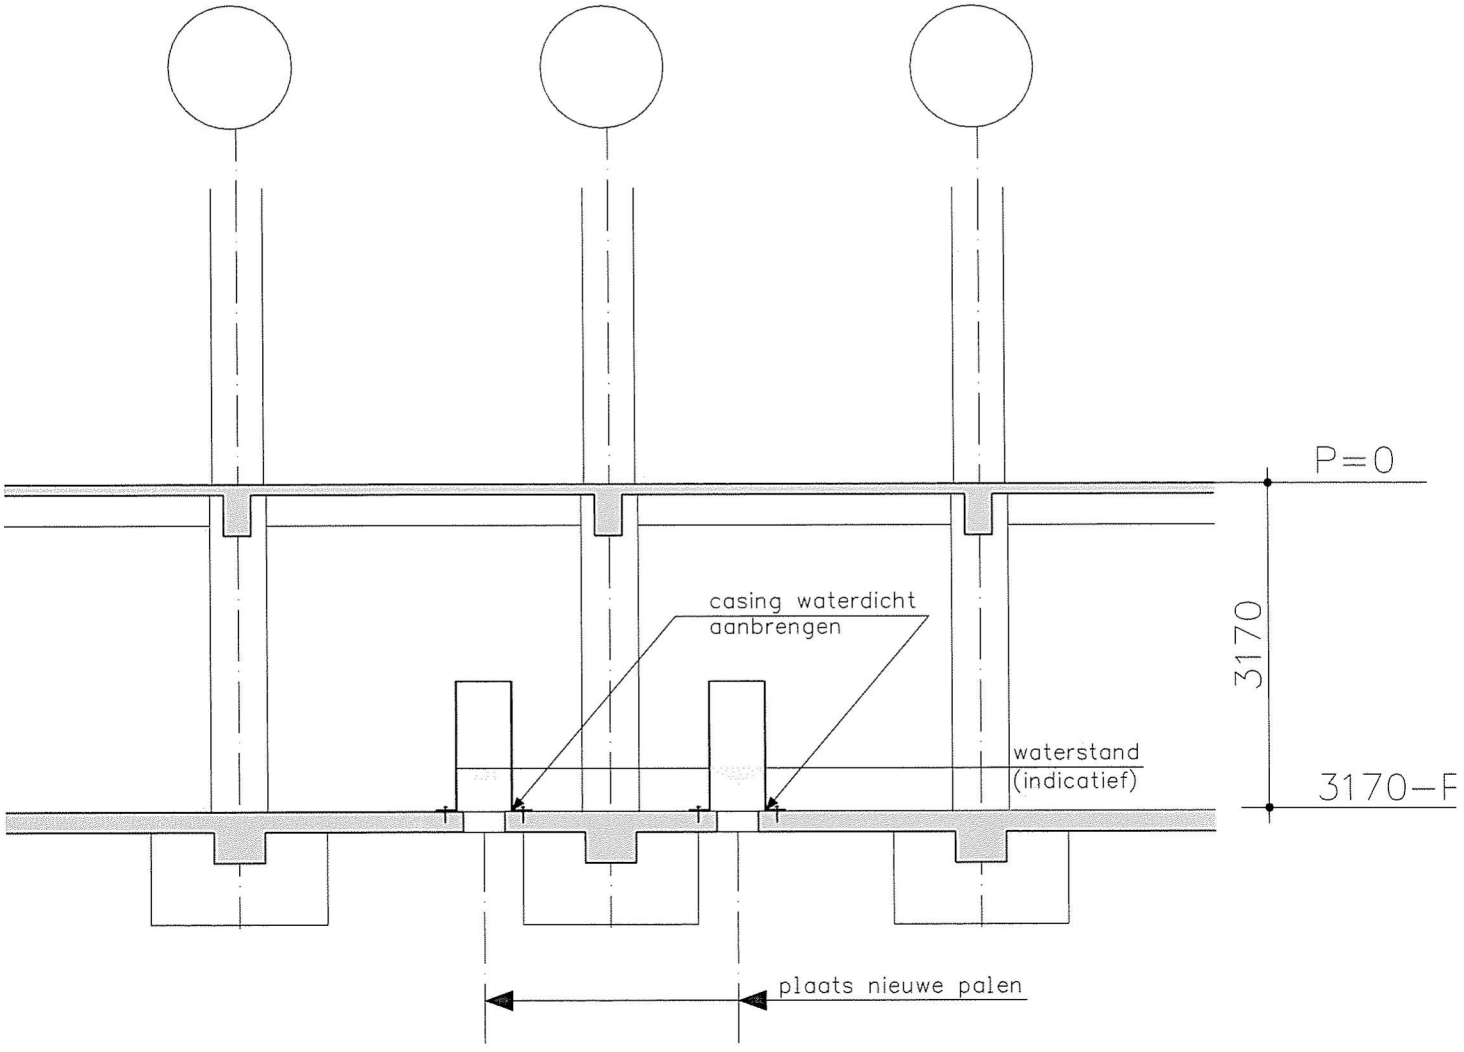

schaal 1:50 | datum 08-04-2016 wijz.

VAN ROSSUM RAADGEVENDE INGENIEURS

stap 2

order 8815 | tekeningnummer TOK102 | bladnr. 02

stap: 3
– Boren gaten in begane grond vloer t.b.v. nieuwe palen

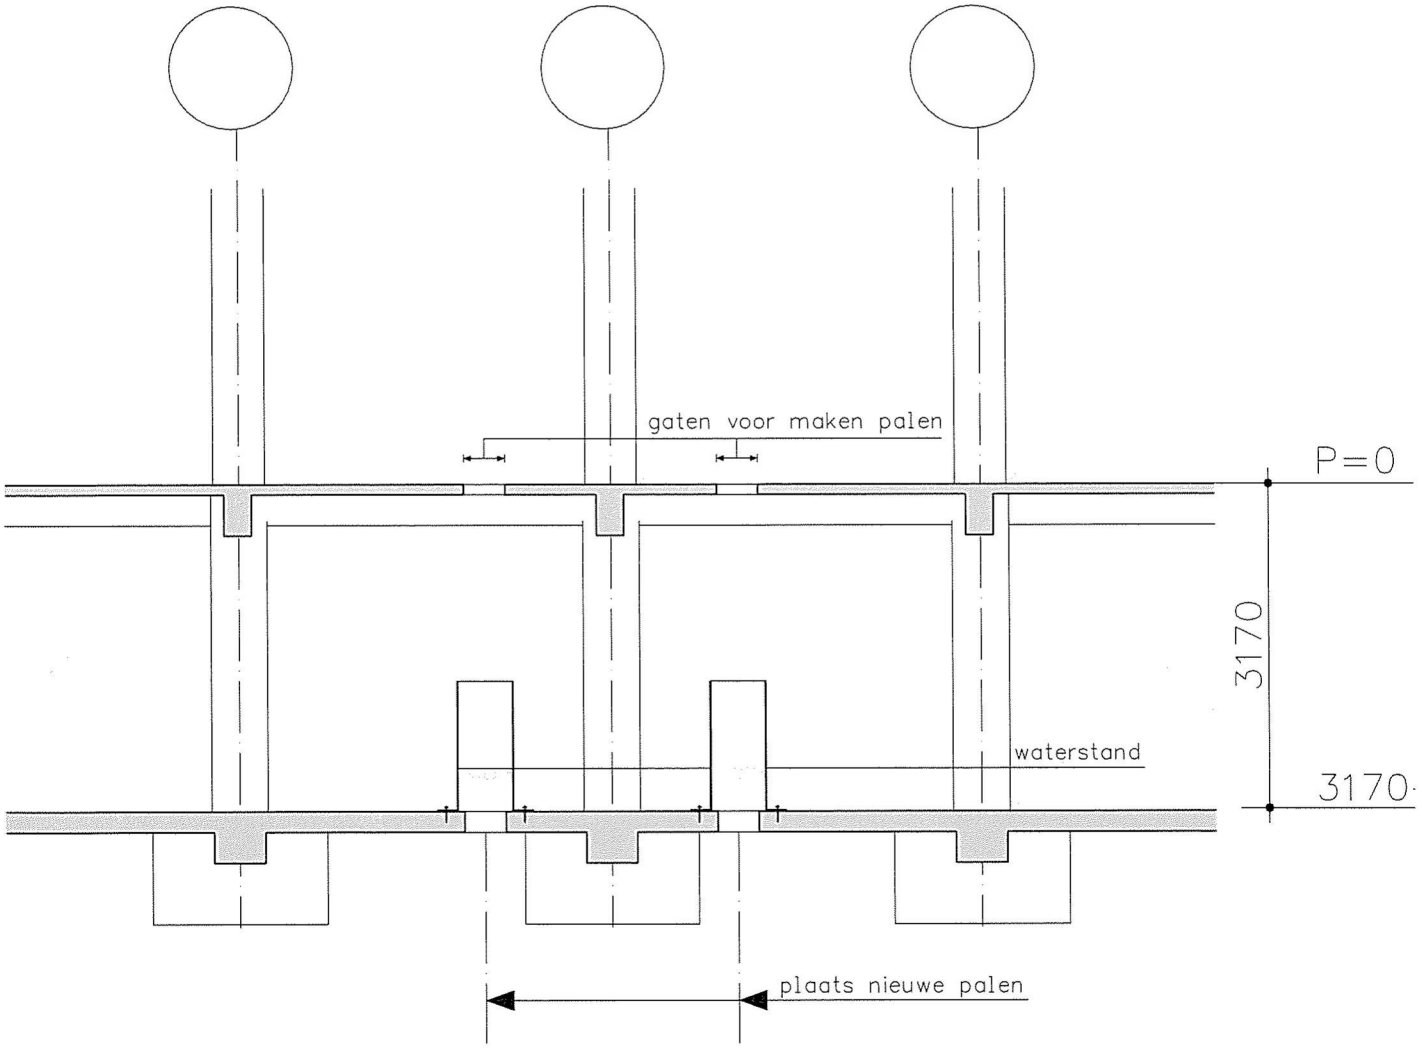

schaal 1:50 | datum 08-04-2016 wijz.

VAN ROSSUM RAADGEVENDE INGENIEURS

stap 3

order 8815 | tekeningnummer TOK102 | bladnr. 03

stap: 4
– over traject binnenkomst heimachine t/m heilocatie
begane grondvloer afstempelen naar fundering

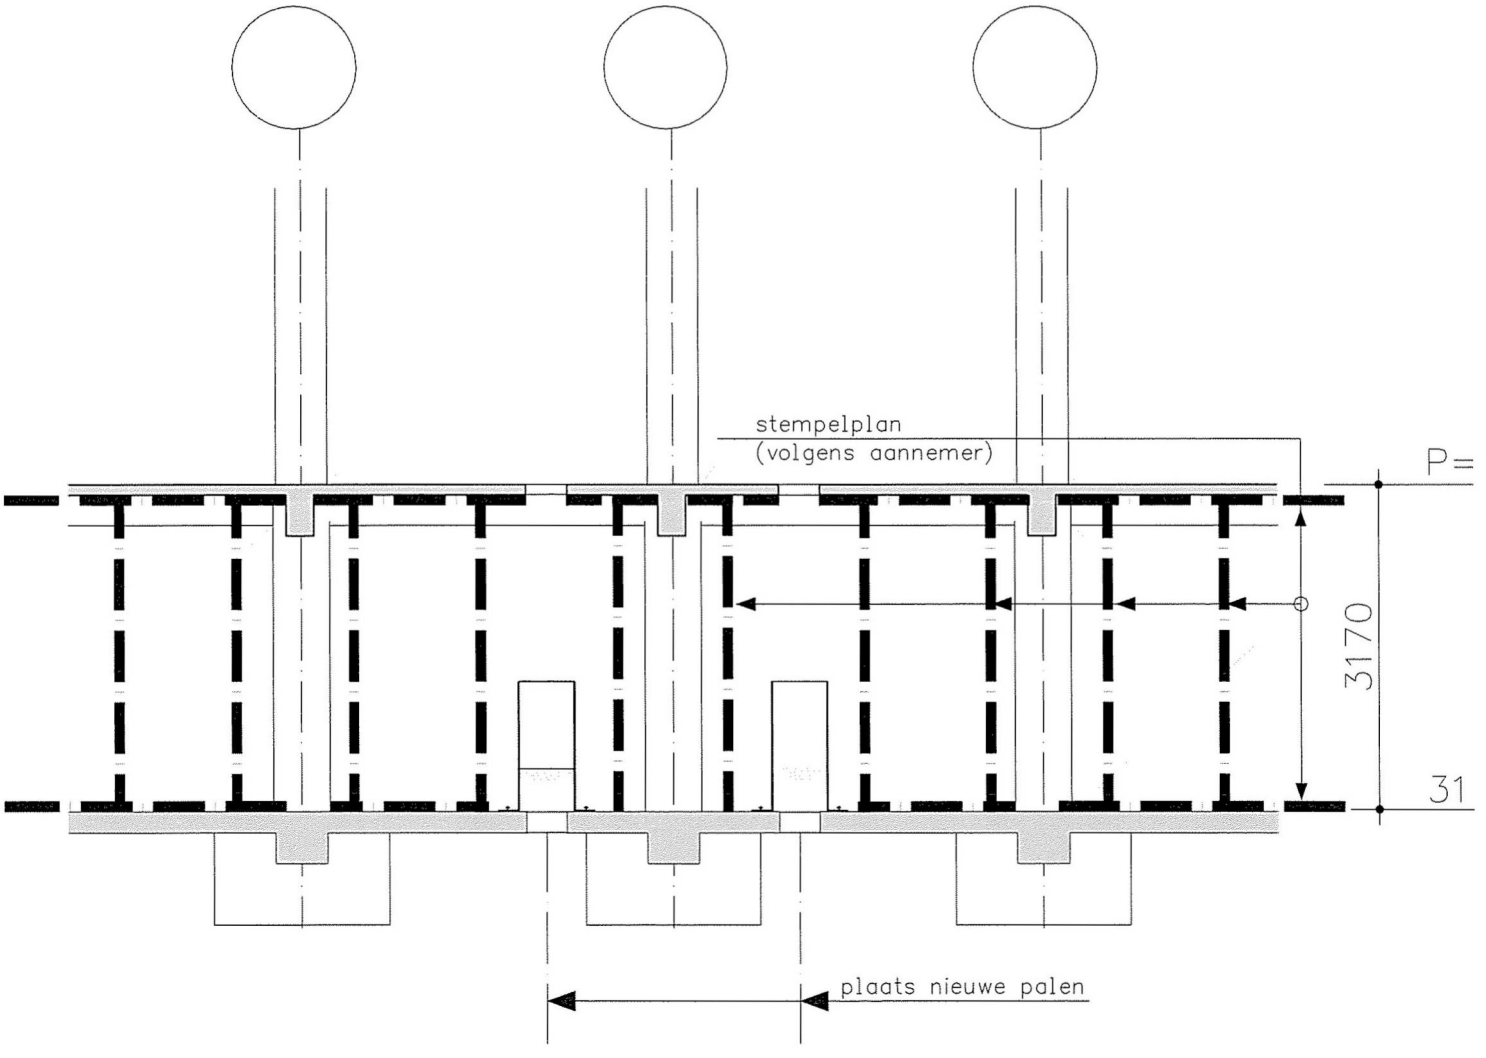

schaal 1:50 datum 08-04-2016 wijz.

VAN ROSSUM RAADGEVENDE INGENIEURS

stap 4

order 8815 tekeningnummer TOK102 bladnr. 04

stap: 5
– aanbrengen nieuwe funderingspalen
  – d.m.v. injecteren boven keldervloer afstorten
– Na vertrek heimachine onderstempeling verwijderen

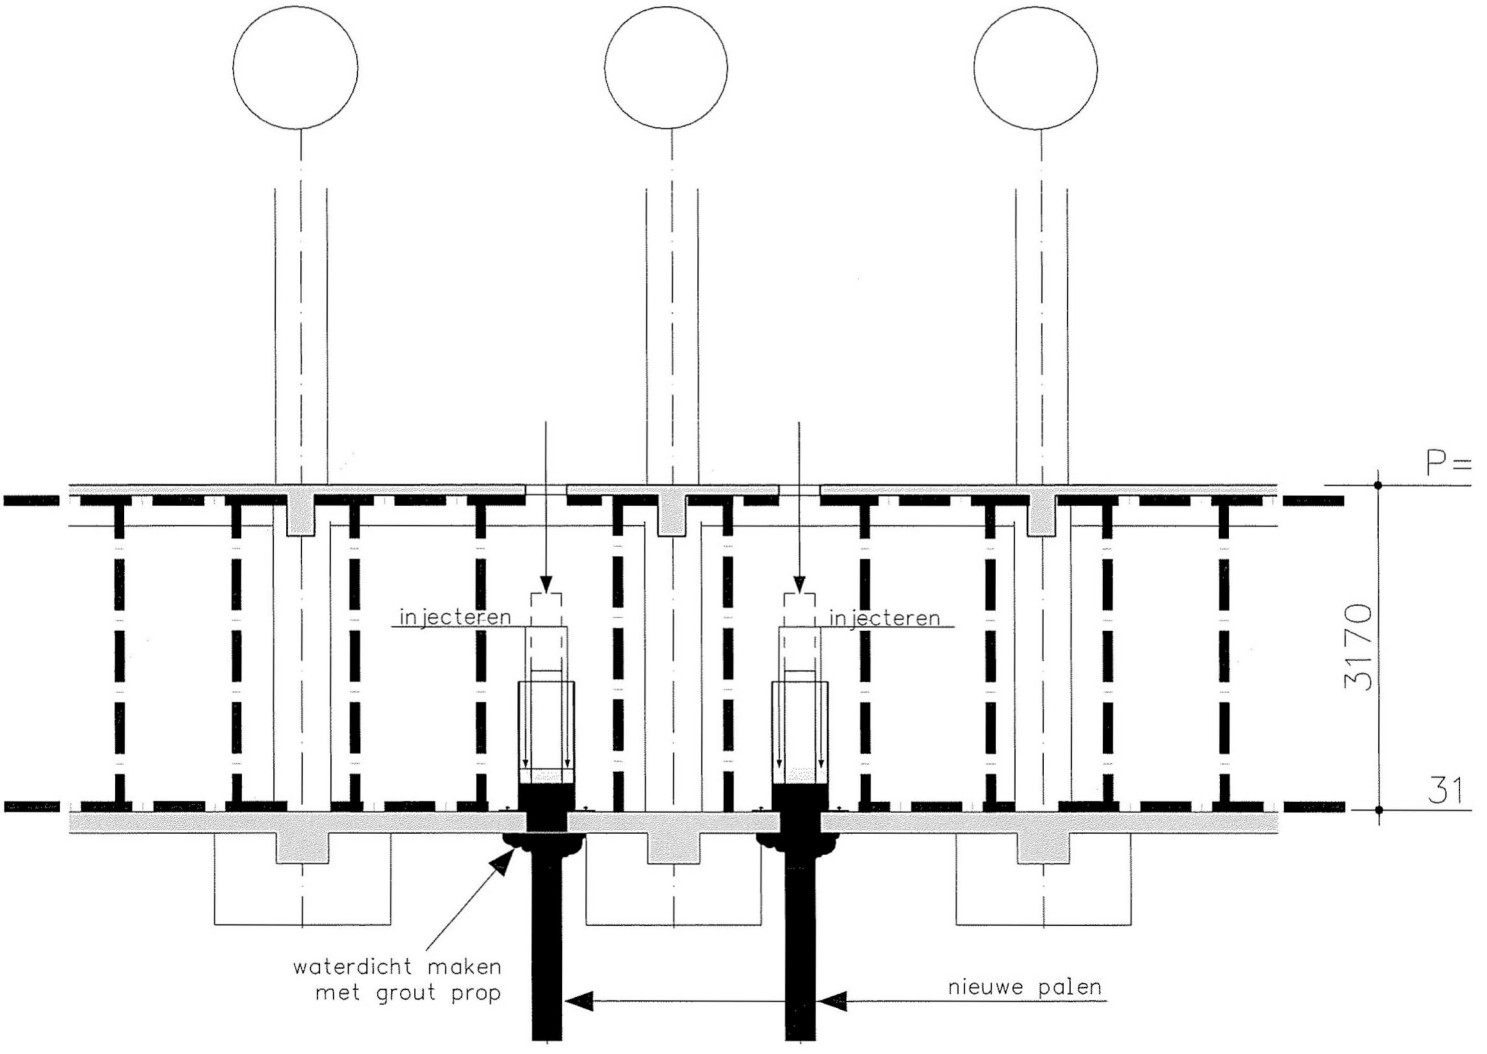

schaal 1:50 datum 08-04-2016 wijz.

VAN ROSSUM RAADGEVENDE INGENIEURS

stap 5

order 8815 tekeningnummer TOK102 bladnr. 05

stap: 6
—na verharding beton demonteren casing

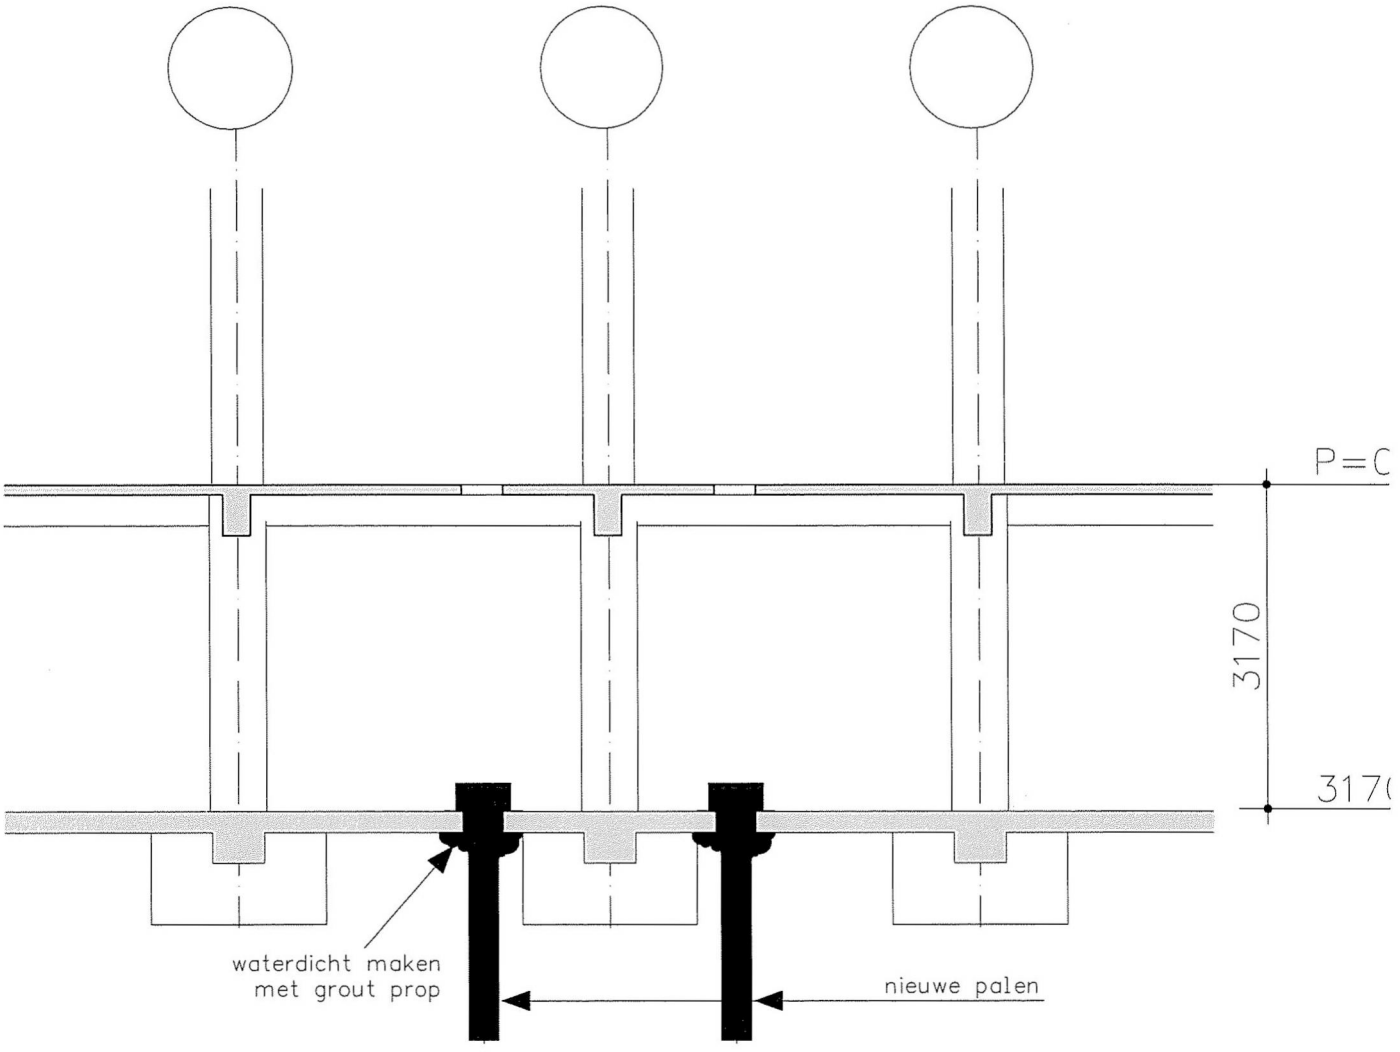

schaal 1:150 datum 08-04-2016 wijz.

VAN ROSSUM RAADGEVENDE INGENIEURS

stap 6

order 8815 tekeningnummer TOK102 bladnr. 06

stap: 7
– aanbrengen nieuwe draagconstructie
– aanhelen gaten begane grond
– gaten taps hakken, stekken inboren en dichtstorten

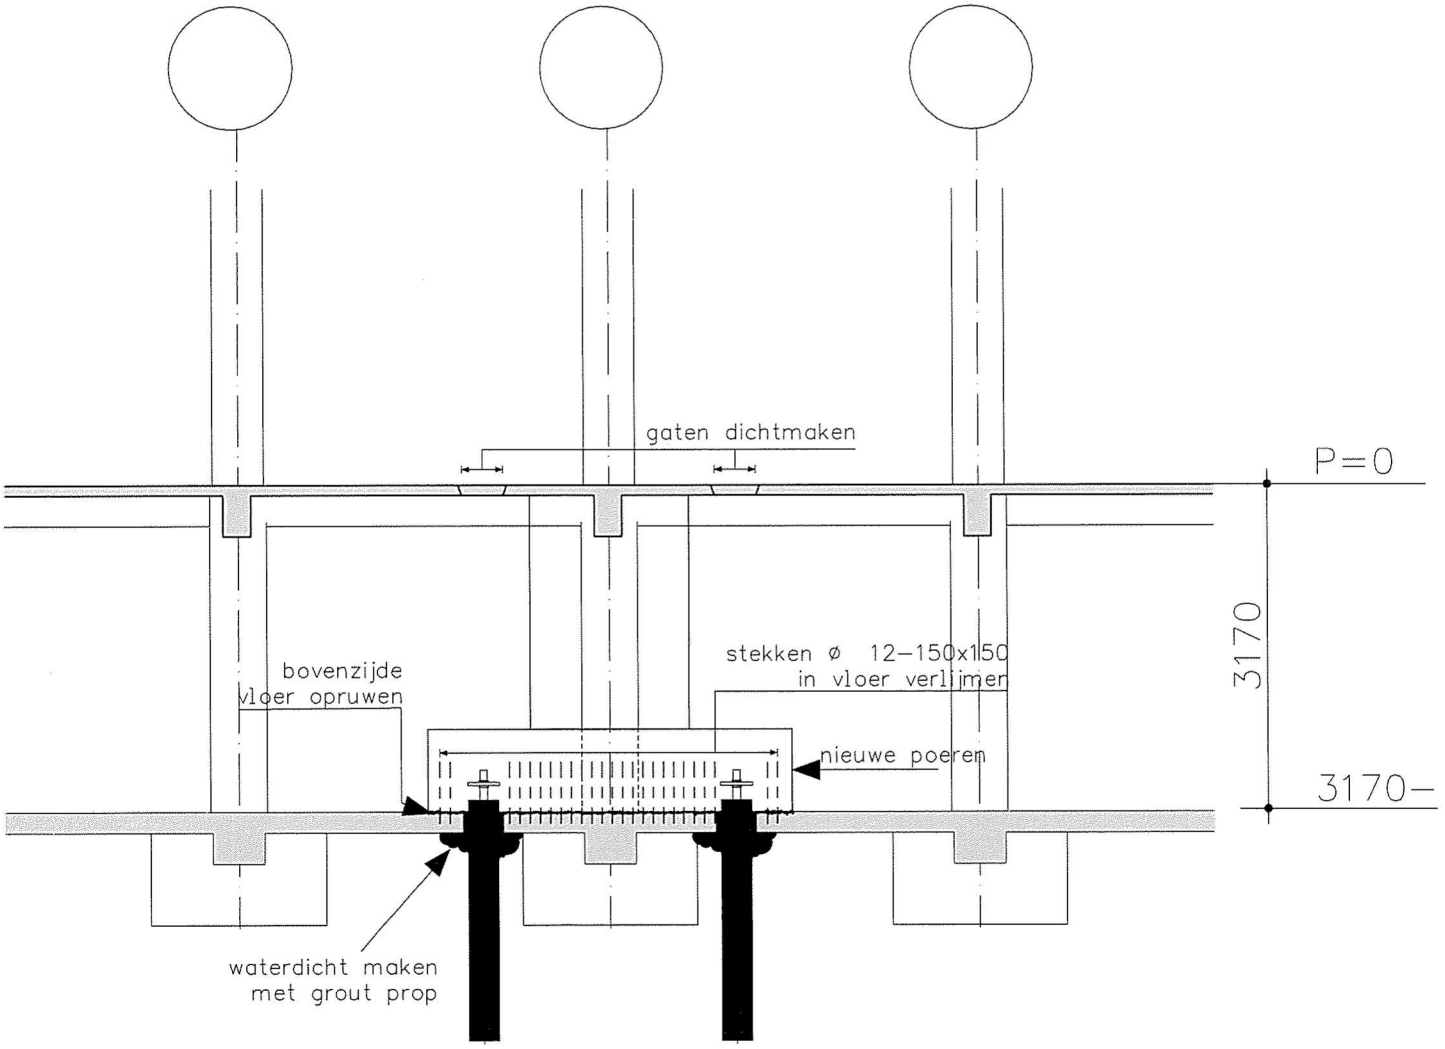

schaal 1:50 | datum 08-04-2016 wijz.

VAN ROSSUM RAADGEVENDE INGENIEURS

stap 7

order 8815 | tekeningnummer TOK102 | bladnr. 07