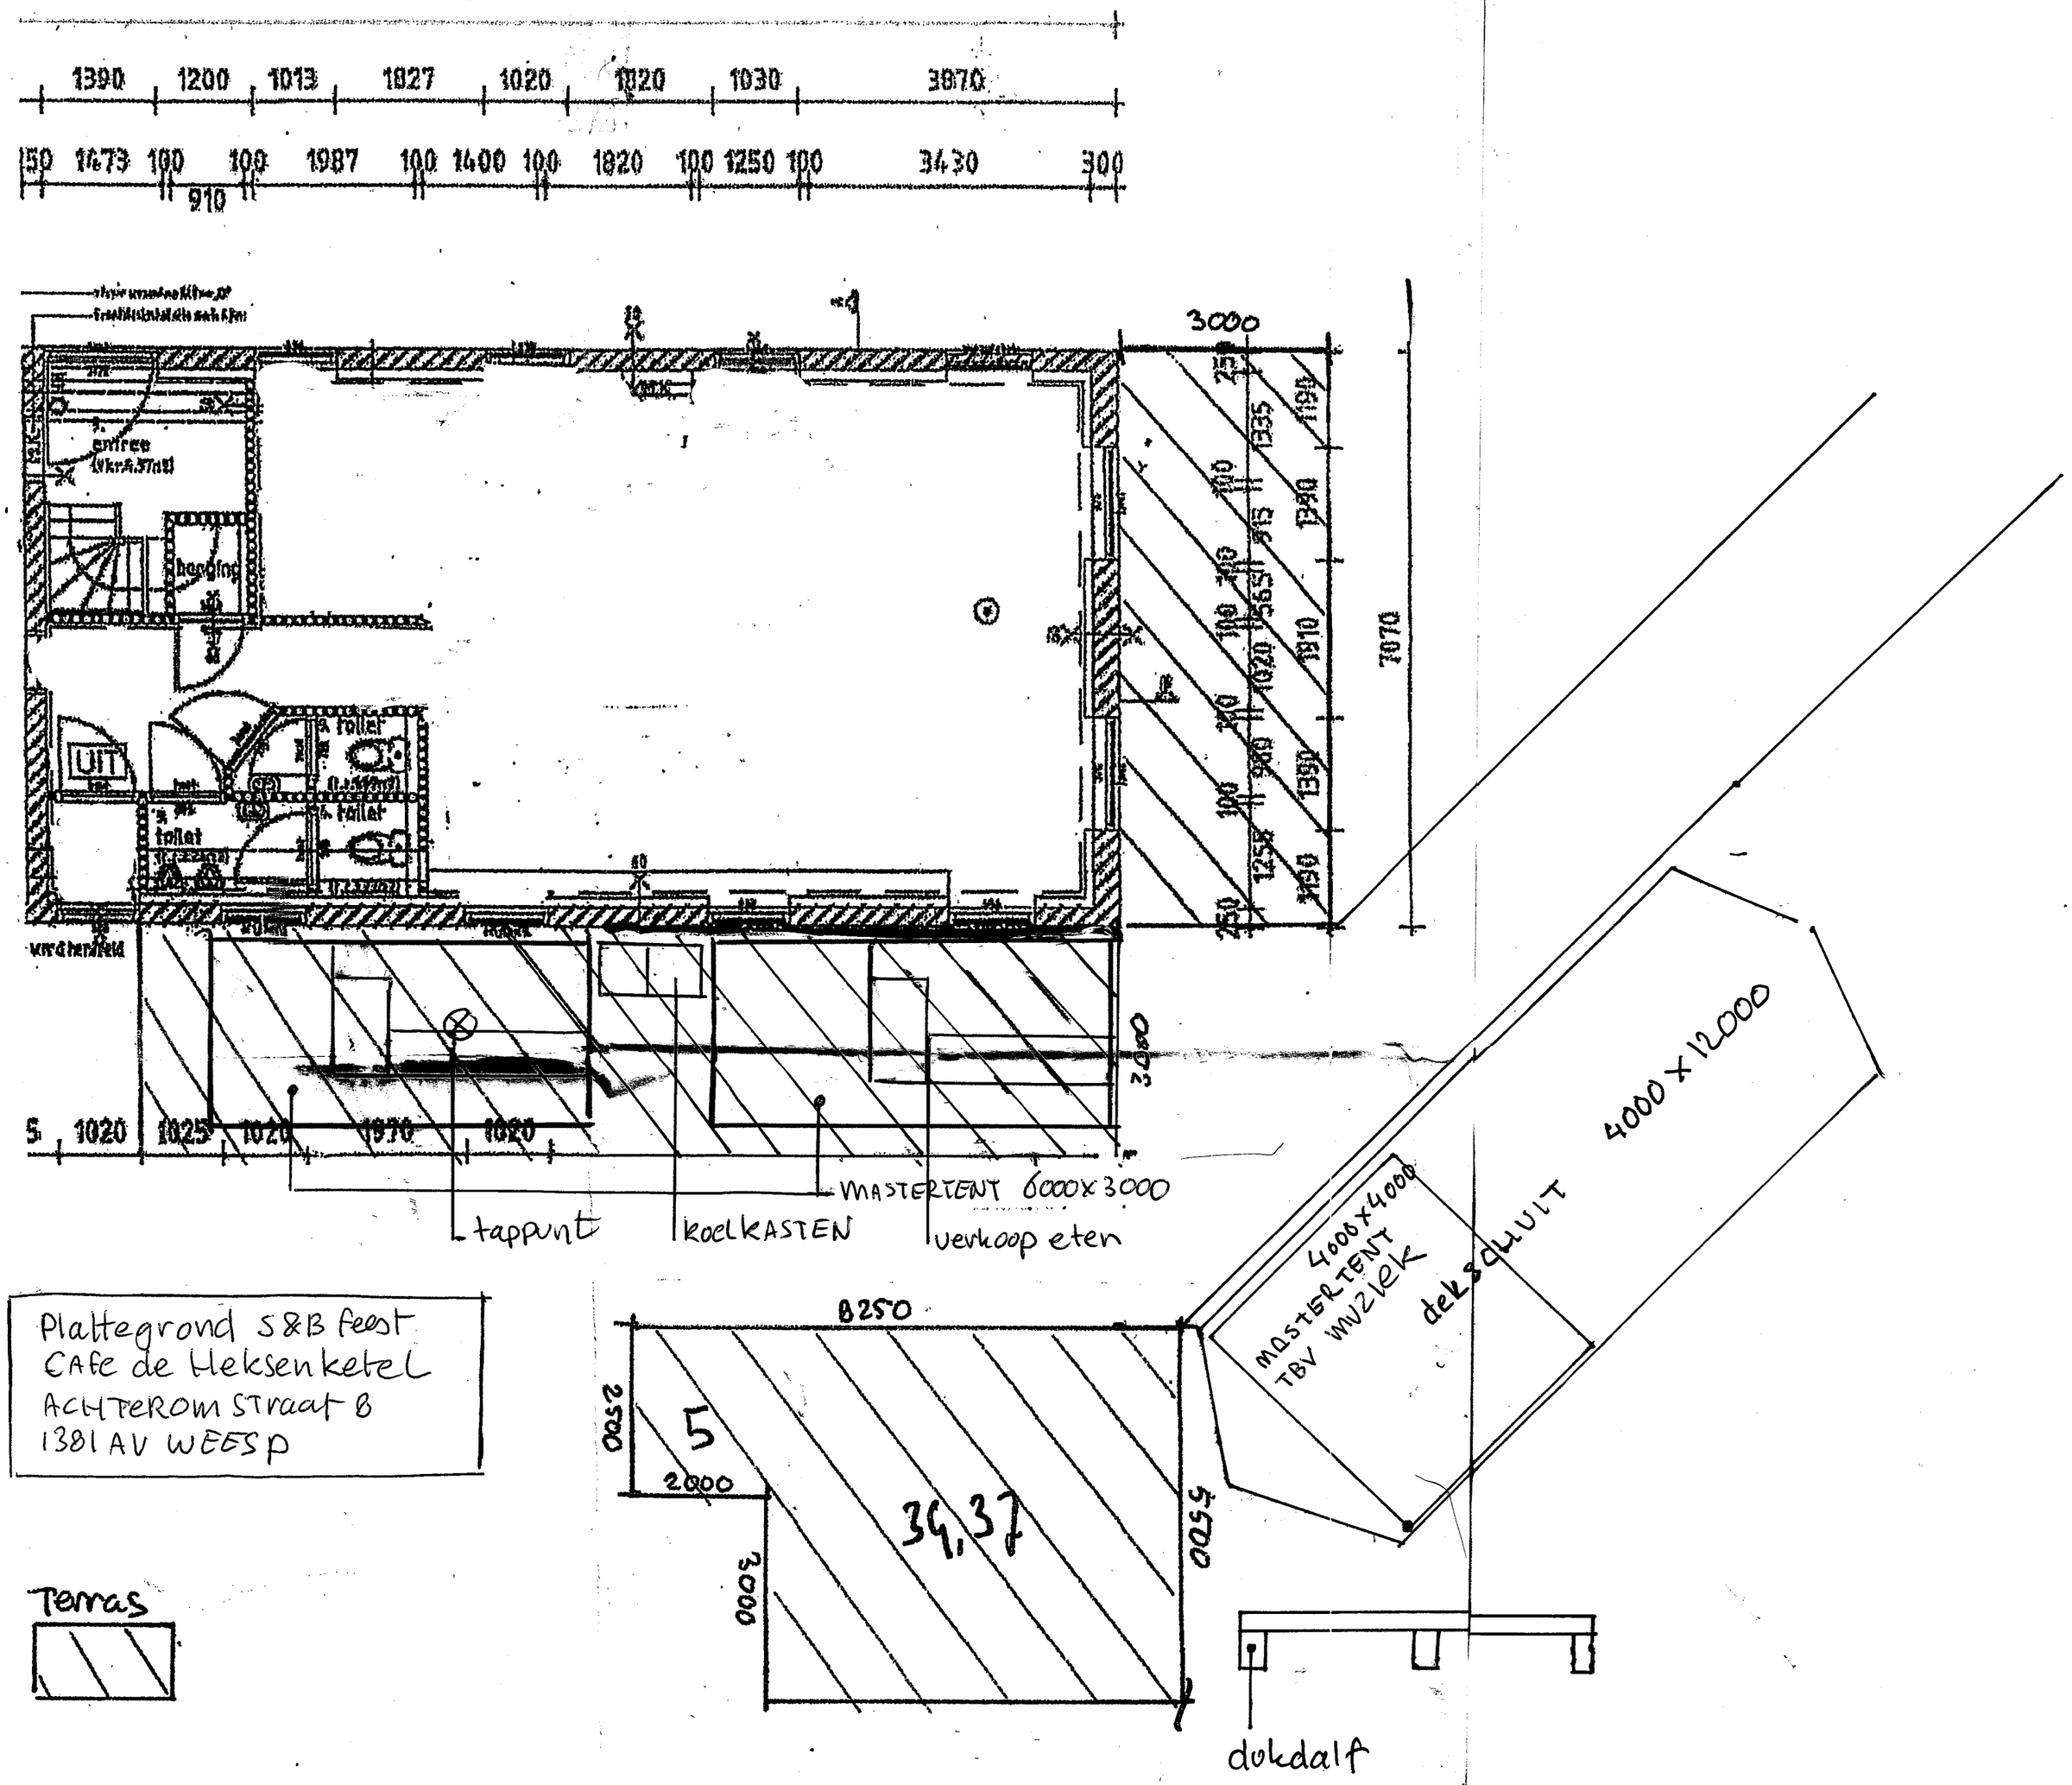

Plattegrond S&B feest
CAfe de Heksenketel
ACHTEROM STraat 8
1381 AV WEESP