


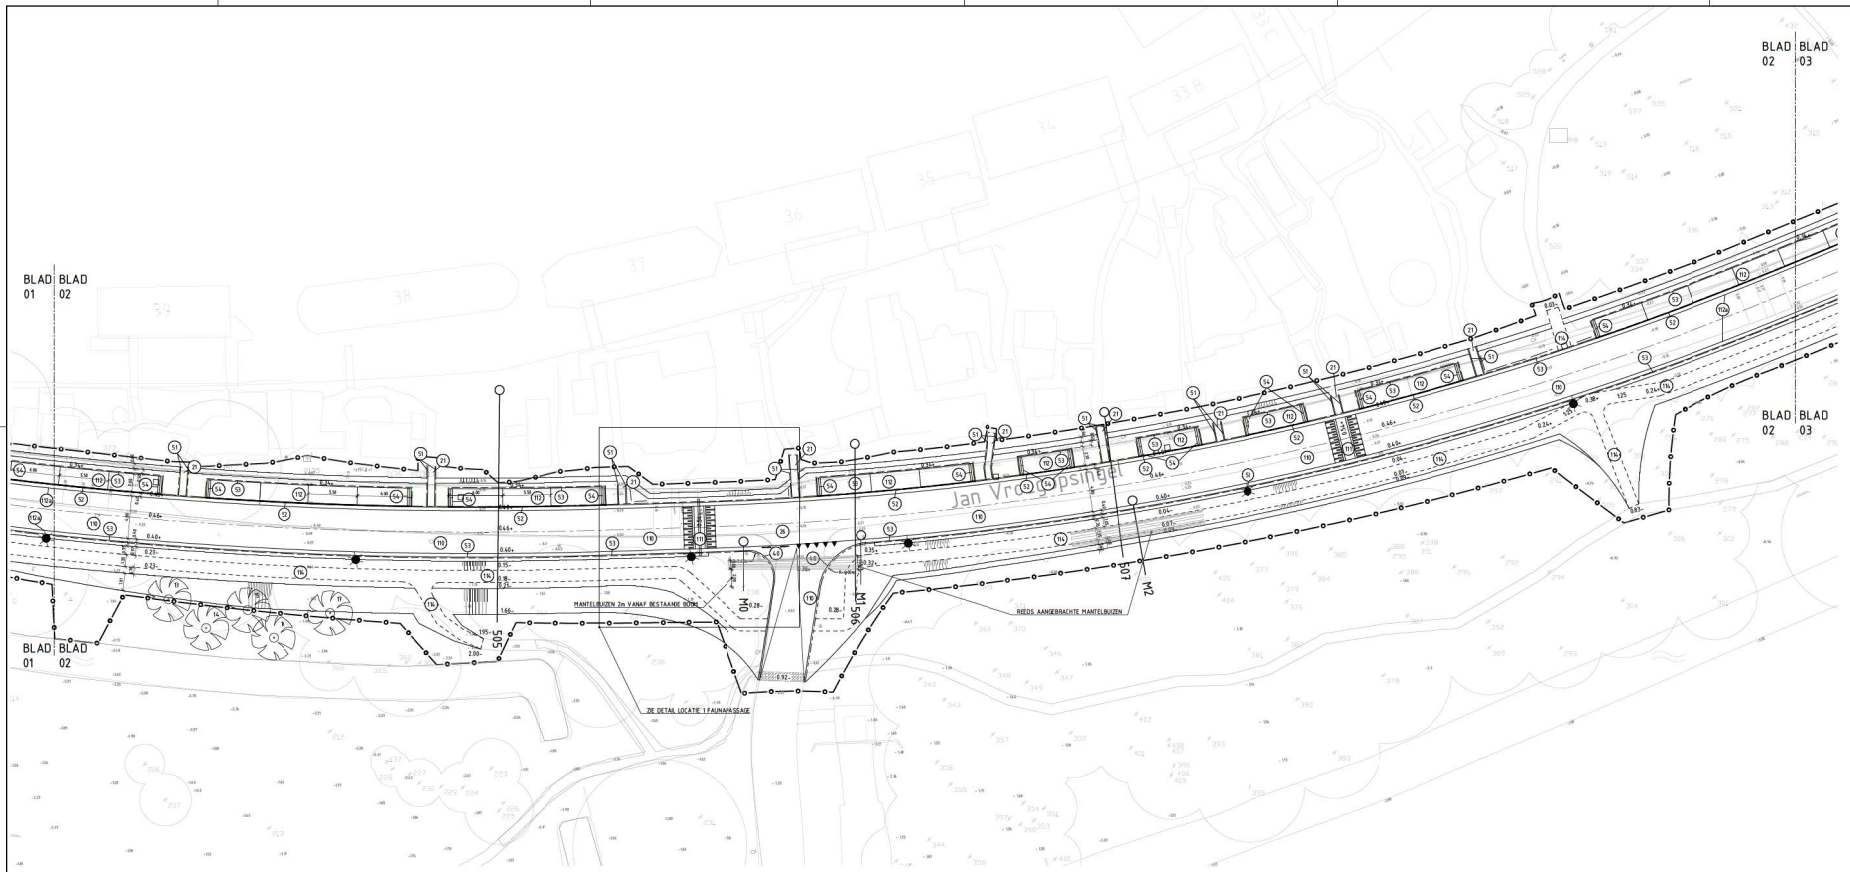


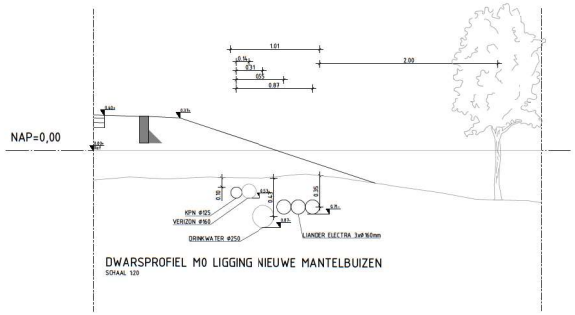

DWARSPROFIEL M0 LIGGING NIEUWE MANTELBUIZEN
SCHAAL 1:20

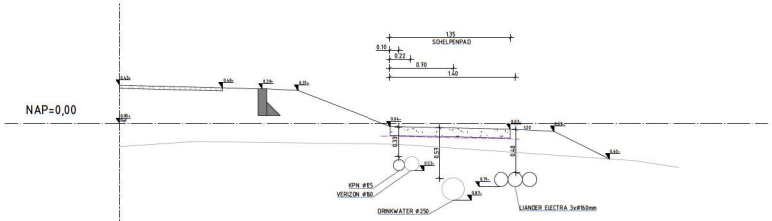

DWARSPROFIEL M2 LIGGING NIEUWE MANTELBUIZEN
SCHAAL 1:20

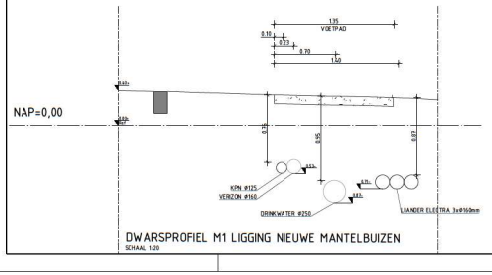


DWARSPROFIEL M1 LIGGING NIEUWE MANTELBUIZEN
SCHAAL 1:20

VERKLARING

MEETGRENS	36	1.4 VERHOGING KLEUR WIT	11	VERHARDINGSMIX, ASFALT, KWARTSRIJK IN THERMPLAST TENZIJ ANDERS VERMELD	HOUTEN ANTI-PARKEERPAAL
MATERIAALSCHEIDING	40	TROTTOIRBANDSBRAAK ø150mm KLEUR UITGEKLEURD AMSTERDAMS	15	GRASBETONTEGEL 400x400x120mm OP ASFALBED, VULLEN MET KLEI EN/OF ZAND	BOOMSTAMMEN, T.B.V. ANTI-PARKEREN WORDT UITGEVOERD DOOR DERDEN
AS-LIJN	40a	TROTTOIRBAND 130/150x250mm KLEUR UITGEKLEURD AMSTERDAMS VERLAAD	15a	GRASBETONTEGEL 400x400x120mm IN SPECIE, VULLEN MET KLEI EN/OF ZAND EN INZAAIEN	LICHTMAST HERSENBRUK
KNIK-LIJN TALUD	45	TROTTOIRBAND 280/300x150 IN SPECIE MET STOOMBUIS KLEUR UITGEKLEURD AMSTERDAMS	17	AANBRENGEN HALFVERHARDING HERSENBRUK, DIK 250mm	PARKEERPLAATS ELECTRISCHE AUTO MET LAADPAAL DOOR DERDEN
BETONTEGEL 300x300x45mm, KLEUR GRIJS	51	OPSLUITBAND 150x300mm KLEUR UITGEKLEURD AMSTERDAMS	19	SCHELPENPAD MENGSEL VAN KLEI EN SCHELPEN KLEISCHELPEN 3-7/8mm, DIK 100mm OP MEERZANDLAAG	INVALIDENPARKEERPLAATS
BETONTEGEL 300x300x45mm, HALFSTAND ZWART/WIT, INCLUSIEF HALVE BETONTEGELS: 150x150x45mm	53	OPSLUITBAND 150x300mm IN SPECIE MET STOOMBUIS KLEUR UITGEKLEURD AMSTERDAMS	19a	SCHELPENPAD MENGSEL VAN KLEI EN SCHELPEN KLEISCHELPEN 3-7/8mm, DIK 100mm OP MEERZANDLAAG KLEI EN/OF	CAI KASTEN VOORPLAATSEN DOOR DERDEN
BETONTEGEL 300x300x45mm, HALFSTAND ZWART/WIT, INCLUSIEF HALVE BETONTEGELS: 150x150x45mm	53	OPSLUITBAND 150x300mm IN SPECIE MET STOOMBUIS KLEUR UITGEKLEURD AMSTERDAMS	20	SCHAKOORT BREED 150mm HOOGTE PUNT 100mm BOVEN PAAKVELD LAAGSTE PUNT 50mm BOVEN PAAKVELD SCHAKOORT GEVULD MET GEBROKEN NATUURSTEEN ANDEXT BREUKSTEEN 40-120, KLEUR BRUIN-ROOD	TROTTOIRDUK
STRAATBASSTEEN KEIFORMAAT GLLOOGGVORMIG, KLEUR ROOD-BRUIN	54	STOOTBAND TWEE PAAL, BETON 6.5m LANG, 150x250mm MET VLAMSE EN RONDE KOP VLAMSE KOPPEN TEGEN ELKAAR		PAKKEVAK	SYSTEEMGRENS ZUIDASDOK
STRAATBASSTEEN GEPERFORAAT GLLOOGGVORMIG, KLEUR ROOD-BRUIN	110	ASFALTVERHARDING DIKTE 140mm, OPBOUW VOLGENS DWARSPROFIELEN FUNDERING, MONDGRANULAAT, DIK 250mm	C	RIOOLPUT OP TE METSELEN PUT DOOR DERDEN	NIEUWE HOOGTE

1/4 LIJN LENGTEVOEGING THERMOPLASTISCH MATERIAAL 0,1m BREED	
PARKERING DWARSSTREEP 0,30m BREED THERMOPLASTISCH MATERIAAL	
PARKERING DWARSSTREEP 0,15m BREED THERMOPLASTISCH MATERIAAL	
NIEUWE BOOM LOCATIE DOOR DERDEN	
G GLASBAK DOOR DERDEN	
Pl PLASTIEKBAK DOOR DERDEN	
Pa PAPIERBAK DOOR DERDEN	

OPMERKINGEN
- ALLE BOMEN DIENEN TE WORDEN INGEZAAID MET BLEMELIK GRASMENGSEL

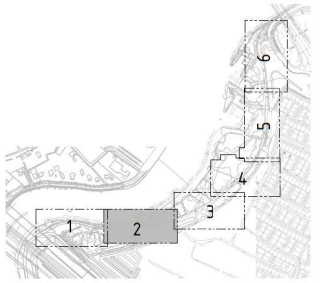

OVERZICHT
SCHAAL 1:5000

VOOR DWARSPROFIELEN ZIE TEKENING 502 BLAD 07

Maten in meters, tenzij anders aangegeven
Hoeken in graden
Hoogtematen in meters t.o.v. N.A.P.

DEFINITIEF

Opdrachtgever
GEMEENTE AMSTERDAM
Project
DIJKVERHOGING EN HERINRICHTING JAN VROEGOPSINGEL
Onderdeel
NIEUWE SITUATIE

Projectnummer	Tekeningnummer	Versie	Datum van afgave	Ontwerpfase	Documentnummer
362583	TS02		27-01-2020	Uitvoeringsontwerp	AE0119-0608
Blad	Van	Schaal	Formaat	Kontrol	Ste.	Dtp.	Rev.
02 OTA		1:200	A0	ALKMAR	KVJZ		

www.sweco.nl
© Sweco Nederland B.V. Alle rechten voorbehouden

SWECO