

Voorgevel
Materiaal: nieuw metselwerk, steen, kleur, voeg en metselverband afstemmen op de hoofdbebouwing

Nieuw metselwerk schilderen als bestaand. Kleur; donkergrijs

Nieuwe kozijnen bg incl. ramen
Materiaal; hout, Mahonie
Kleur: RAL 9001 (cremewit)

HR++ glas
U-waarde ≤ 1,2 W/m²K

Kozijnen, ramen/ deuren verdiepingen:
- geen werkzaamheden. Bestaand.

Dakgoten:
- geen werkzaamheden. Bestaand.

Boeidelen:
- geen werkzaamheden. Bestaand.

Dakbedekking:
- geen werkzaamheden. Bestaand.

Voorgevel

Sarphatipark 88-90

Onderwerp:
Detail overzicht

Formaat:
A3

Tekeningnummer:
D00

Datum:
16-03-2021

Schaal:
1:100

Getekend:
CB

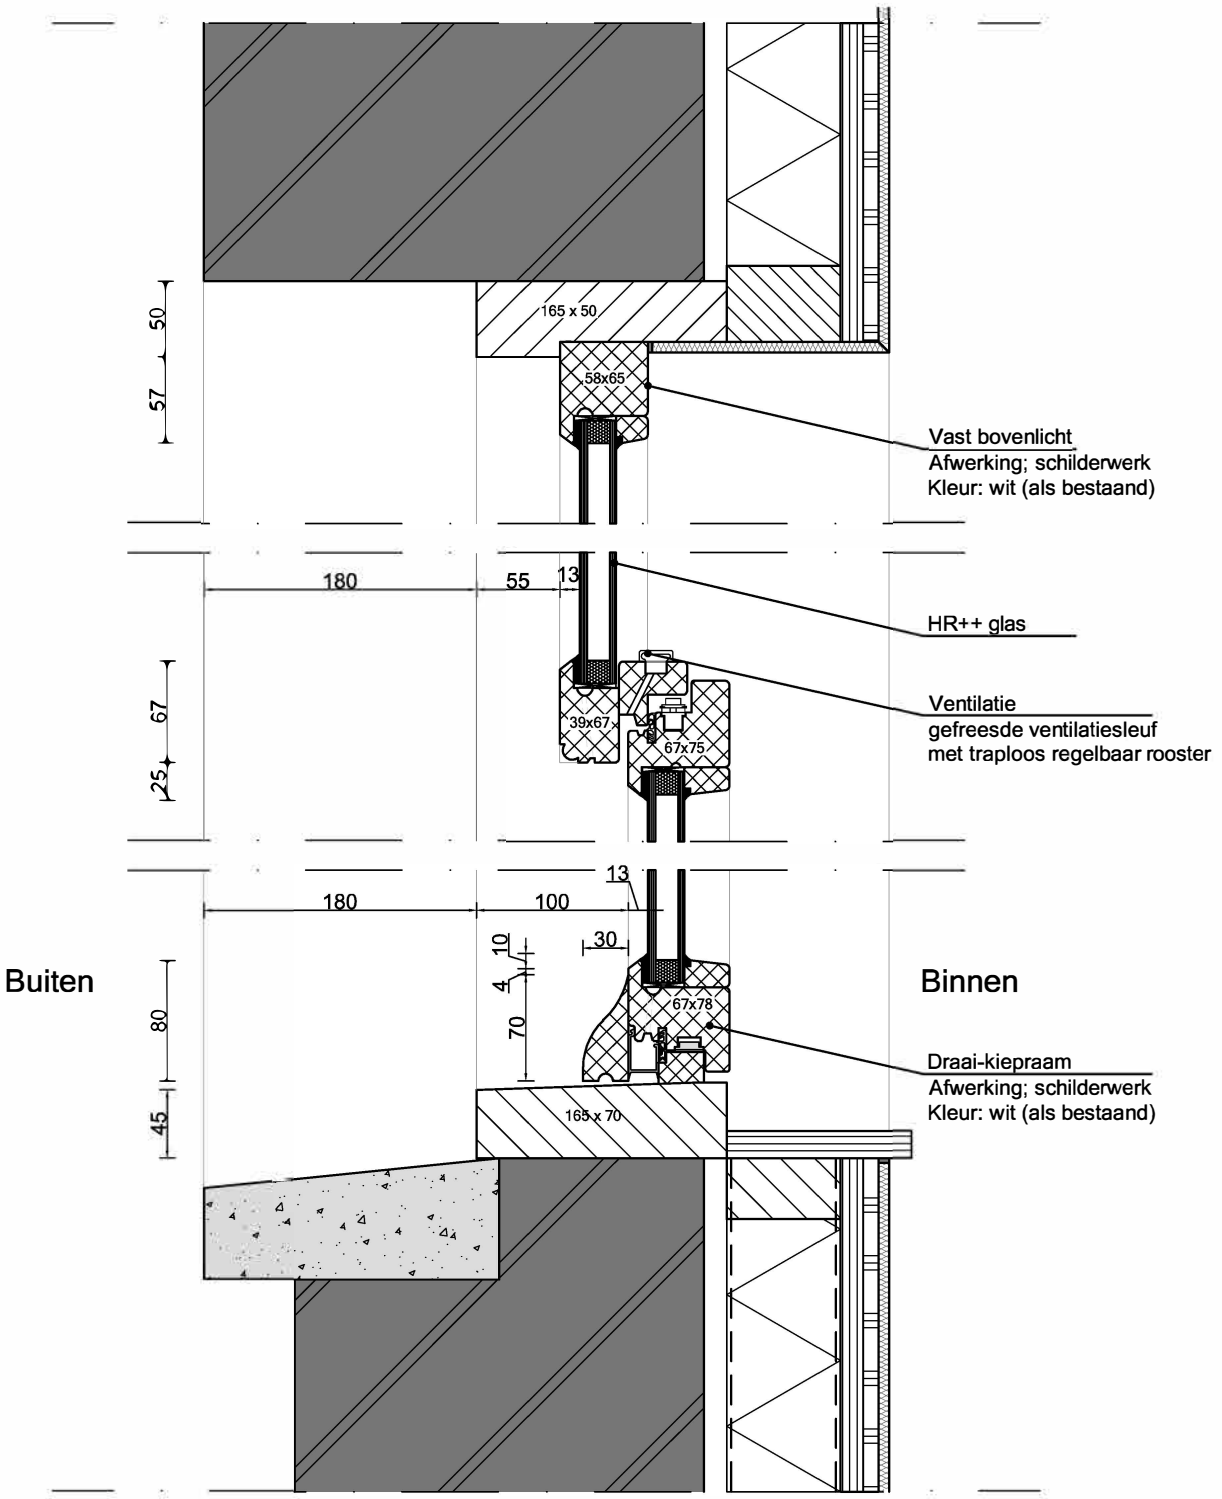

Verticaal detail nieuw te plaatsen kozijn

Sarphatipark 88-90

Onderwerp:		Formaat:	Tekeningnummer:
Details		A3	
Datum:	Schaal:	Getekend:	D01
16-03-2021	1:5	CB	

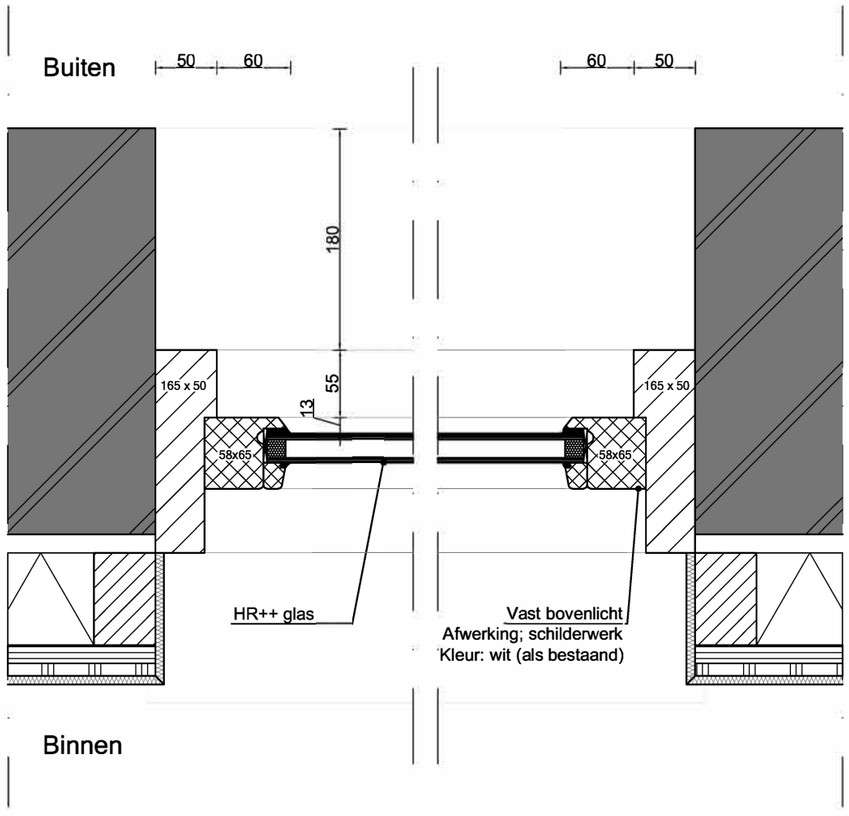

Horizontaal detail bovenlicht

Sarphatipark 88-90

Onderwerp:		Formaat:	Tekeningnummer:
Details		A3	
Datum:	Schaal:	Getekend:	D02
09-03-2021	1:5	CB	

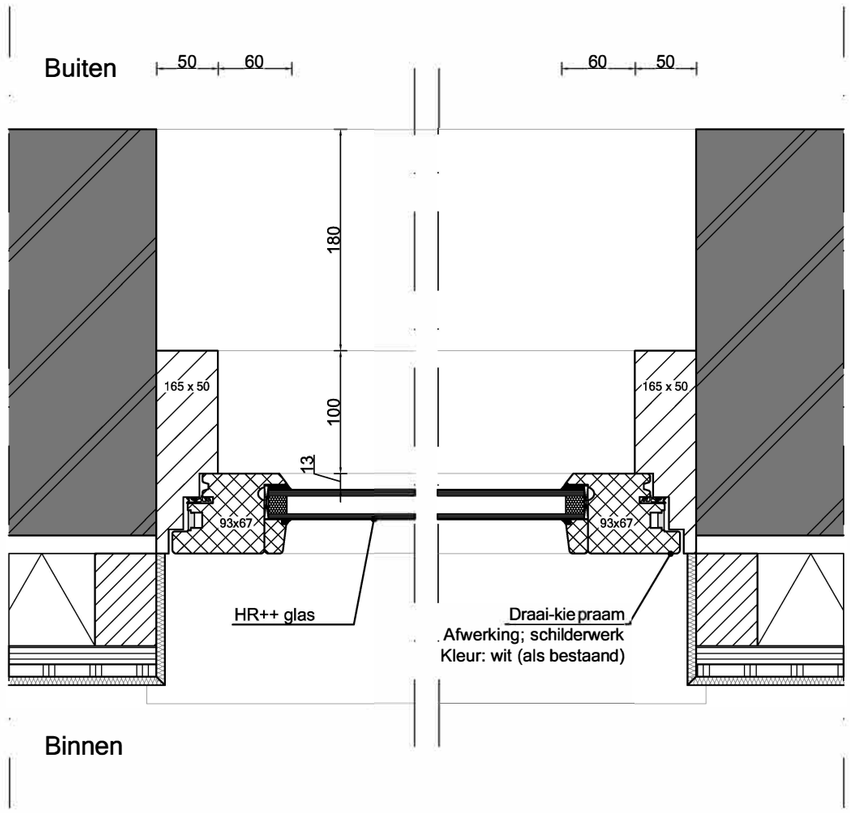

Horizontaal detail draai-kiepraam

Sarphatipark 88-90

Onderwerp:		Formaat:	Tekeningnummer:
Details		A3	
Datum:	Schaal:	Getekend:	D03
09-03-2021	1:5	CB	