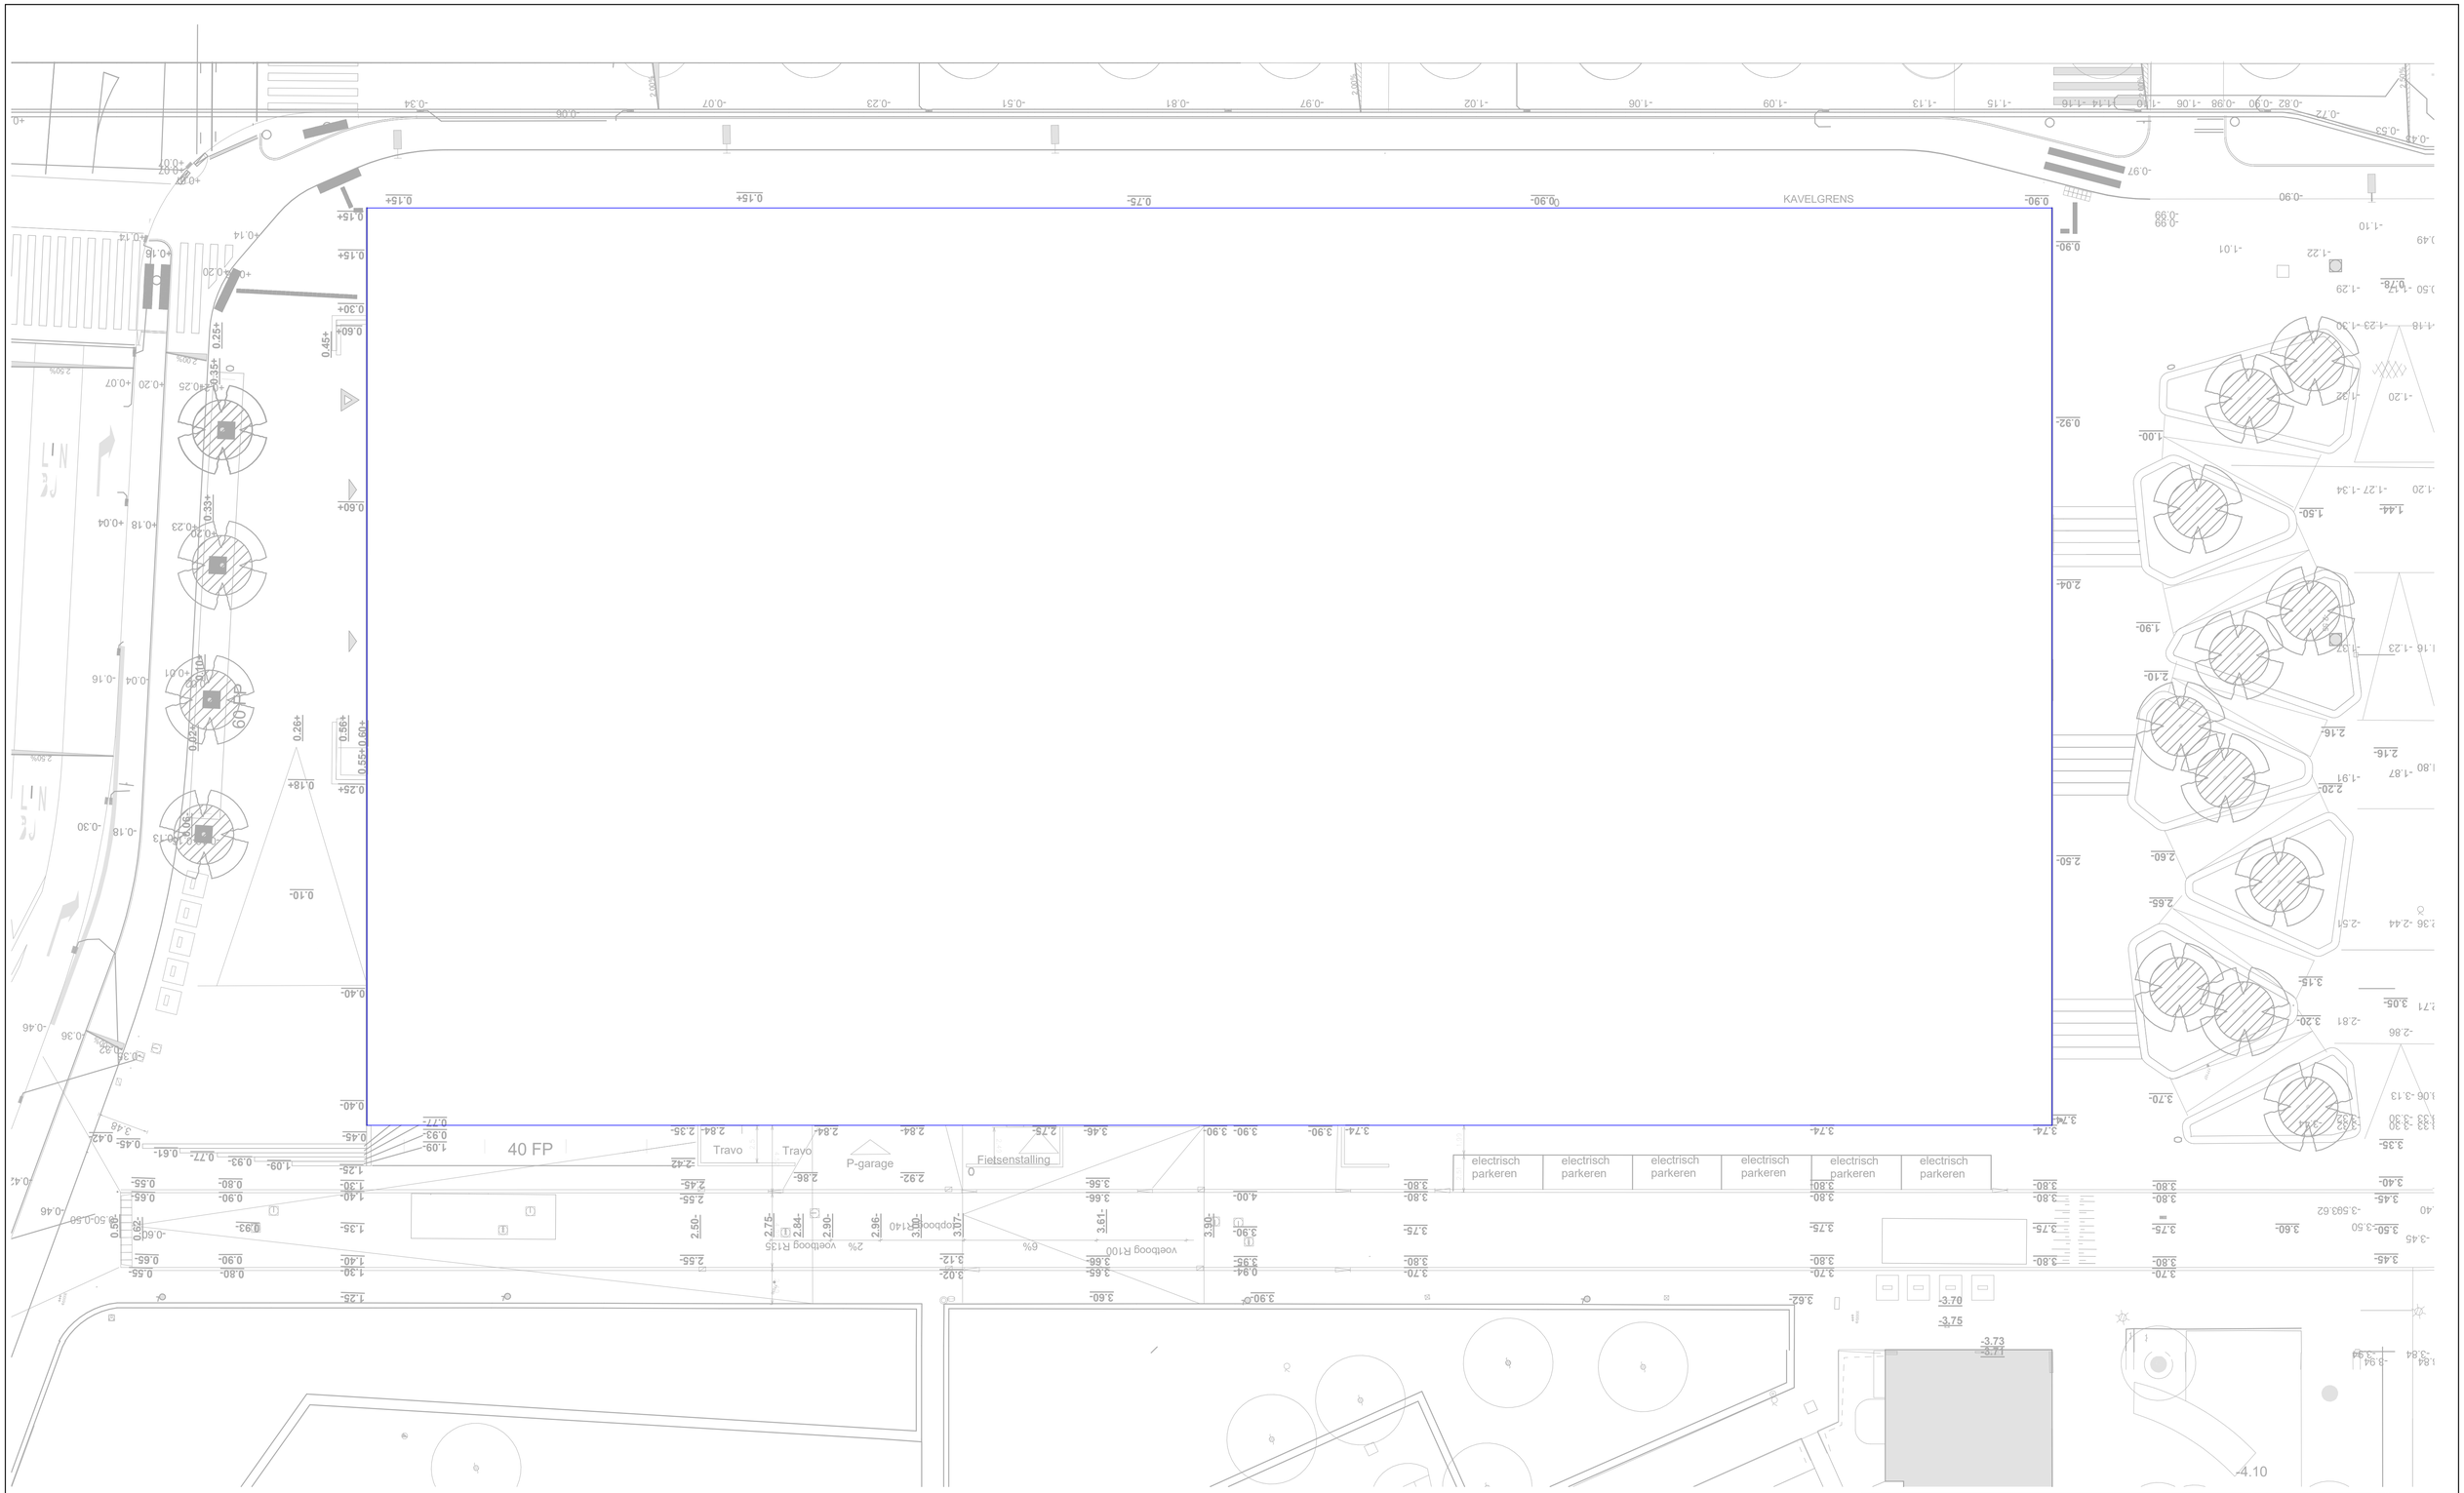

Weergegeven peilmaten op deze tekening zijn t.o.v. N.A.P.

onderlegger:
DWG gemeente Amsterdam 'Openbare ruimte BenC_20-11-2019.dwg'
Mail Lyanne van Diepen dd. 20.11.2019

Opdrachtgever:
MRP Development

Tekeningnummer:
S-500

Project:
Blokken B & C

Onderdeel:
Situatie bestaand

Werknummer:	Schaal:	Formaat:	Fase:	Status:
2018040	**1 : 200**	**A1**	**OV**	**Definitief**

VenhoevenCS Hoogte kadijk 143 F15 / NL-1018 BH Amsterdam
T +31 (0)20 6208210 / E info@venhoevencs.nl

Getekend: **28.11.2019**

...CS www.VenhoevenCS.nl