Gemeente Amsterdam

Voorlopig ontwerp Franshalsbuurt

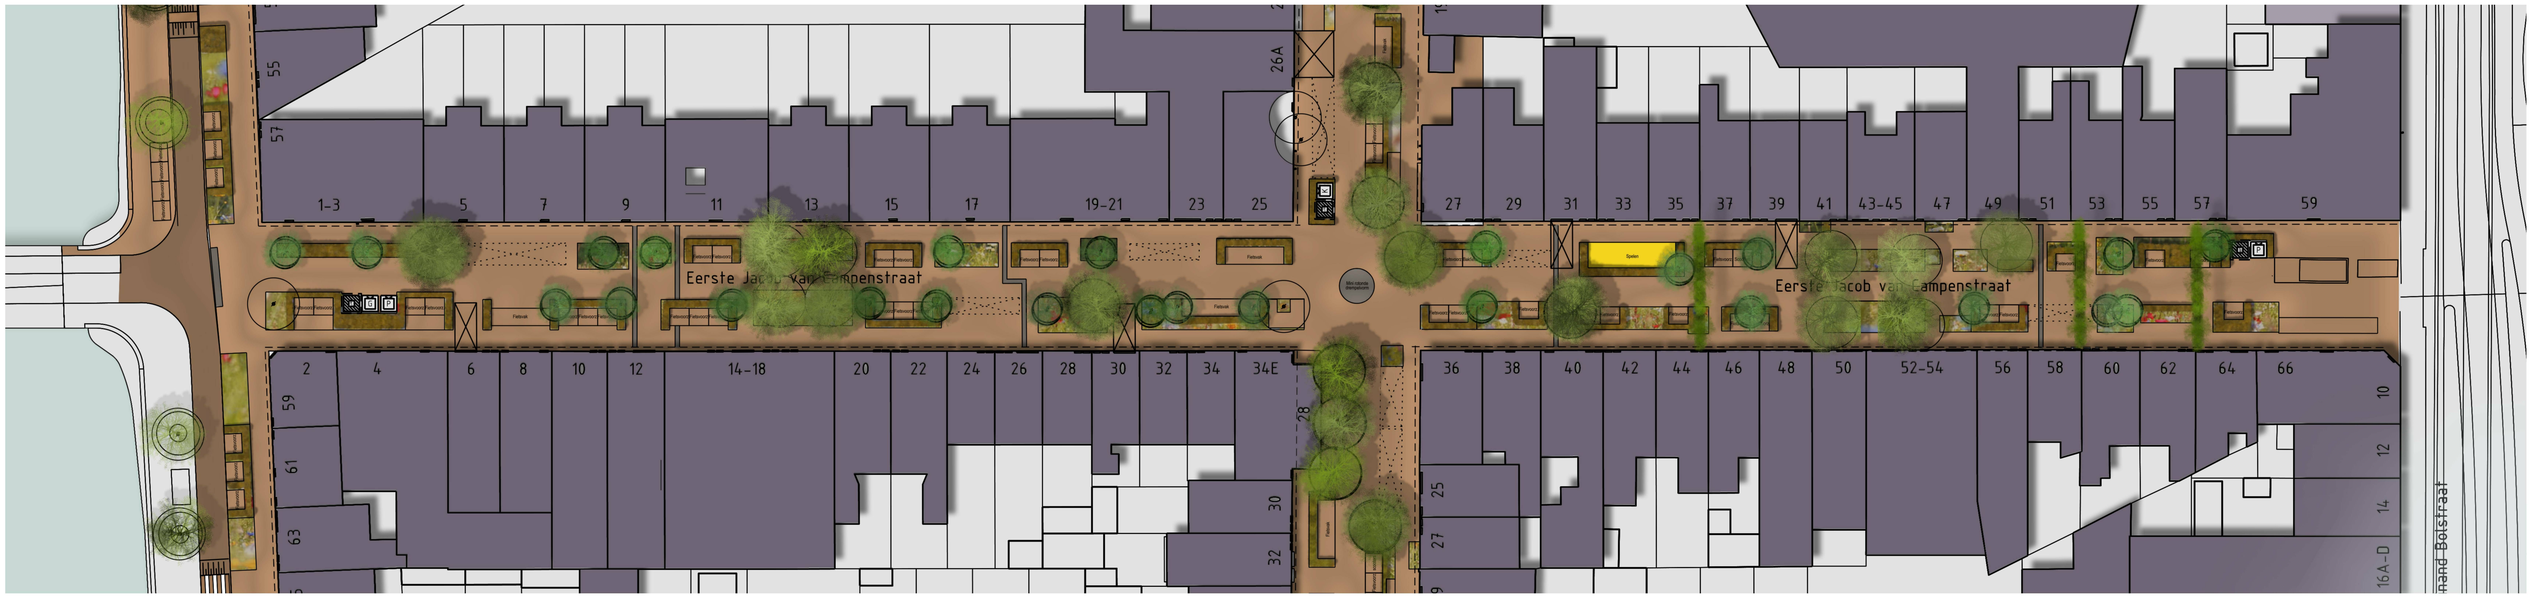

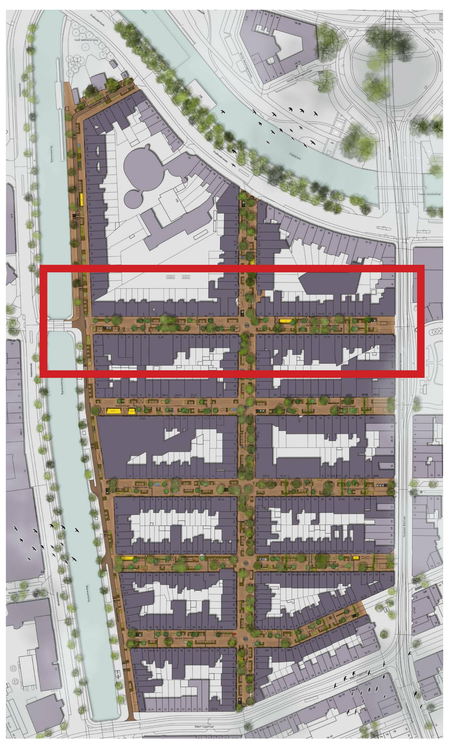

Eerste Jacob van Campenstraat

Legenda

- Fietsparkeren met haag
- Meerstammige boom
- Laden en lossen
- Afvalcontainers met haag
- ‘Mini’ drempel
- ‘Mini’rotonde
- Ruimte voor inrit
- Speelaanleiding
- Klimplanten voor gevel
- Plantenborder
- Bomen (bestaand)

0 2 10

schaalbalk in meters

Gemeente Amsterdam

Voorlopig ontwerp Franshalsbuurt

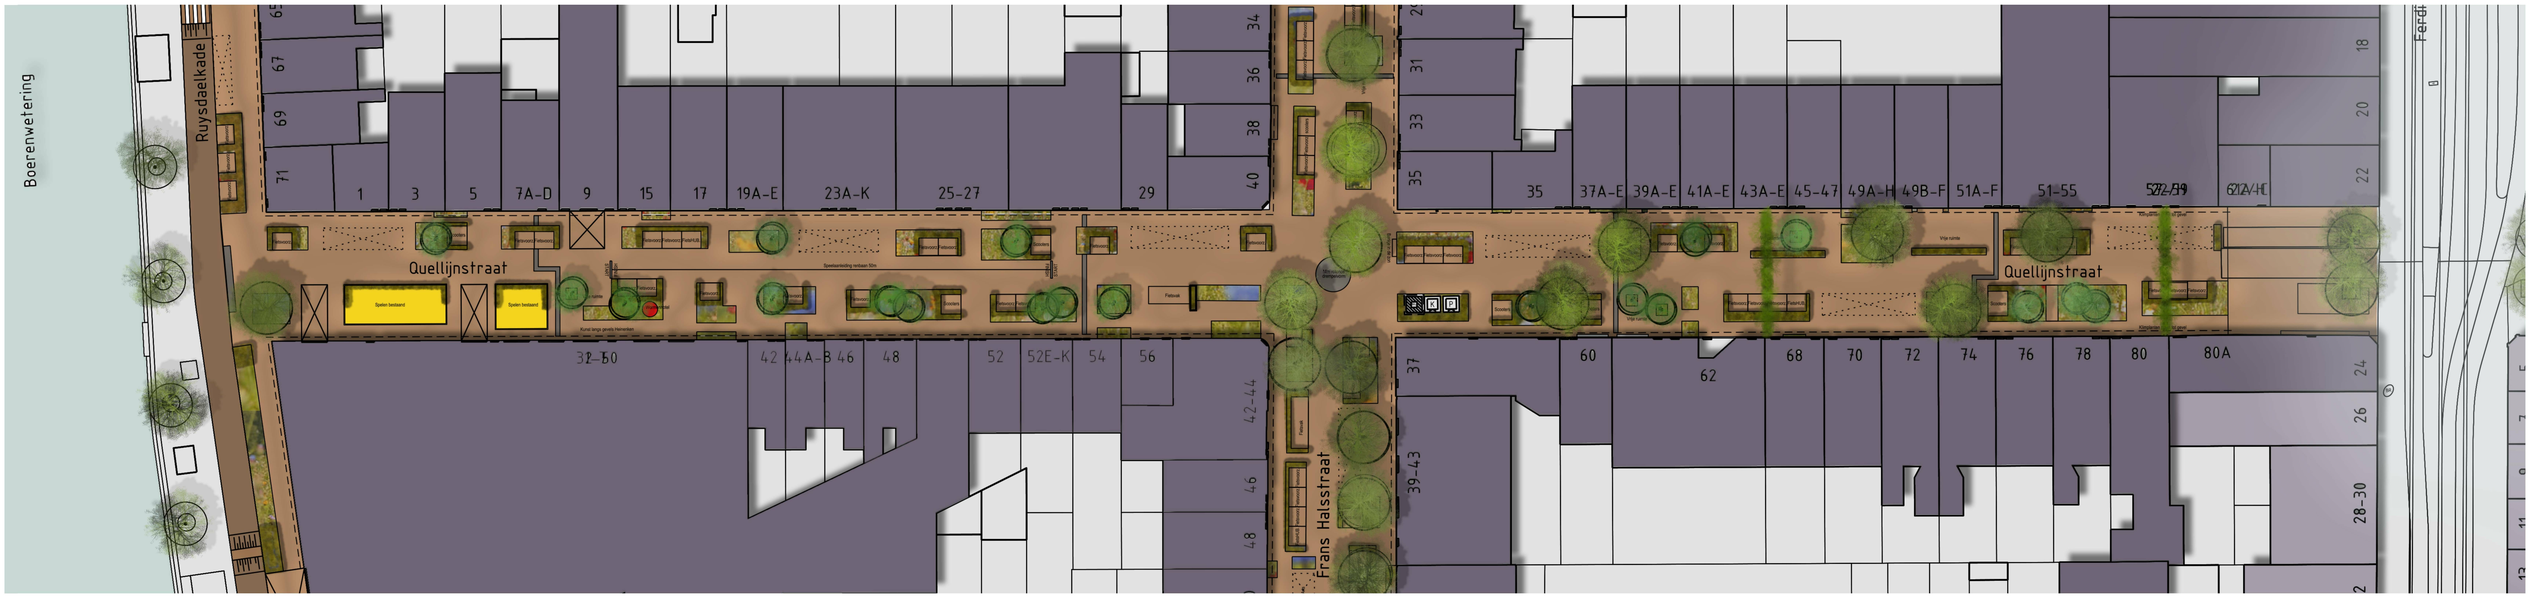

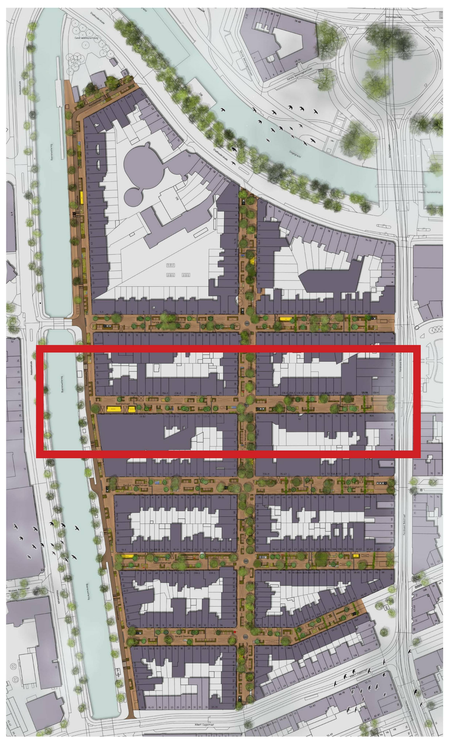

Quelijnstraat

Legenda

- Fietsparkeren met haag
- Meerstammige boom
- Laden en lossen
- Afvalcontainers met haag
- ‘Mini’ drempel
- ‘Mini’rotonde
- Ruimte voor inrit
- Speelaanleiding
- Klimplanten voor gevel
- Plantenborder
- Bomen (bestaand)

0 2 10

schaalbalk in meters

Gemeente Amsterdam

Voorlopig ontwerp Franshalsbuurt

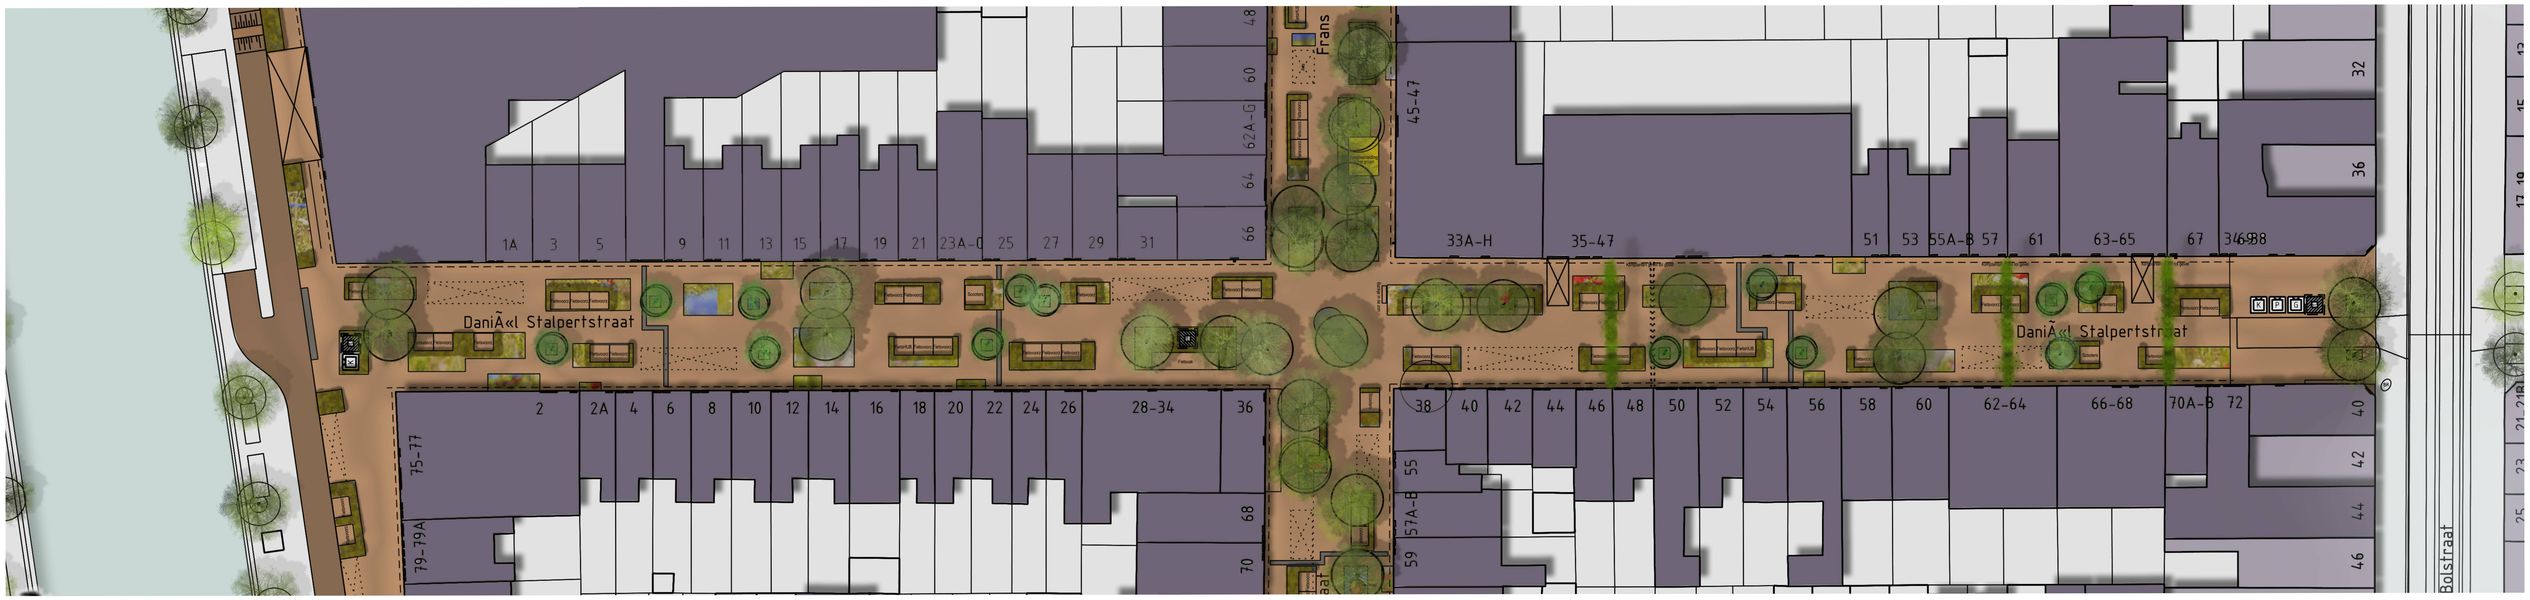

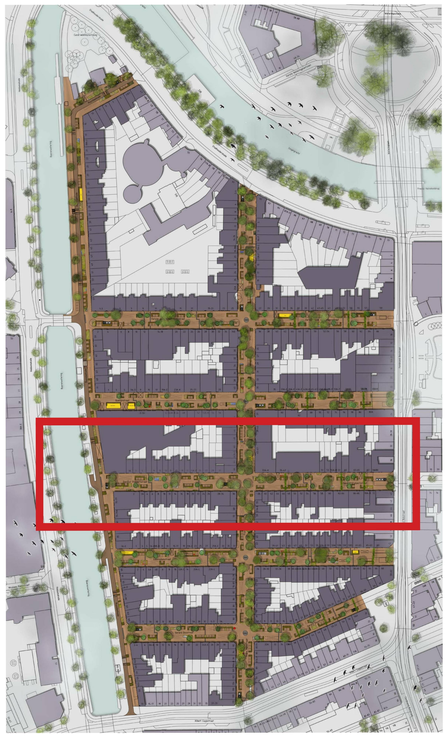

Daniel Stalpertstraat

Legenda

- Fietsparkeren met haag
- Meerstammige boom
- Laden en lossen
- Afvalcontainers met haag
- ‘Mini’ drempel
- ‘Mini’rotonde
- Ruimte voor inrit
- Speelaanleiding
- Klimplanten voor gevel
- Plantenborder
- Bomen (bestaand)

0 2 10

schaalbalk in meters

Gemeente Amsterdam

Voorlopig ontwerp Franshalsbuurt



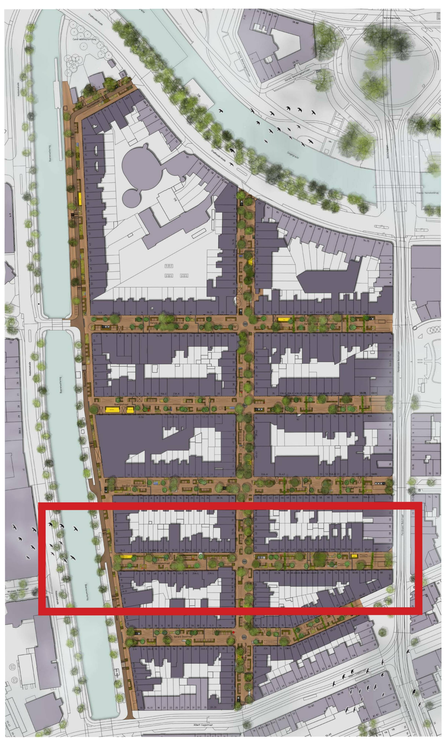

Saenredamstraat

Legenda

- Fietsparkeren met haag
- Meerstammige boom
- Laden en lossen
- Afvalcontainers met haag
- ‘Mini’ drempel
- ‘Mini’rotonde
- Ruimte voor inrit
- Speelaanleiding
- Klimplanten voor gevel
- Plantenborder
- Bomen (bestaand)

0 2 10

schaalbalk in meters

Gemeente Amsterdam

Voorlopig ontwerp Franshalsbuurt

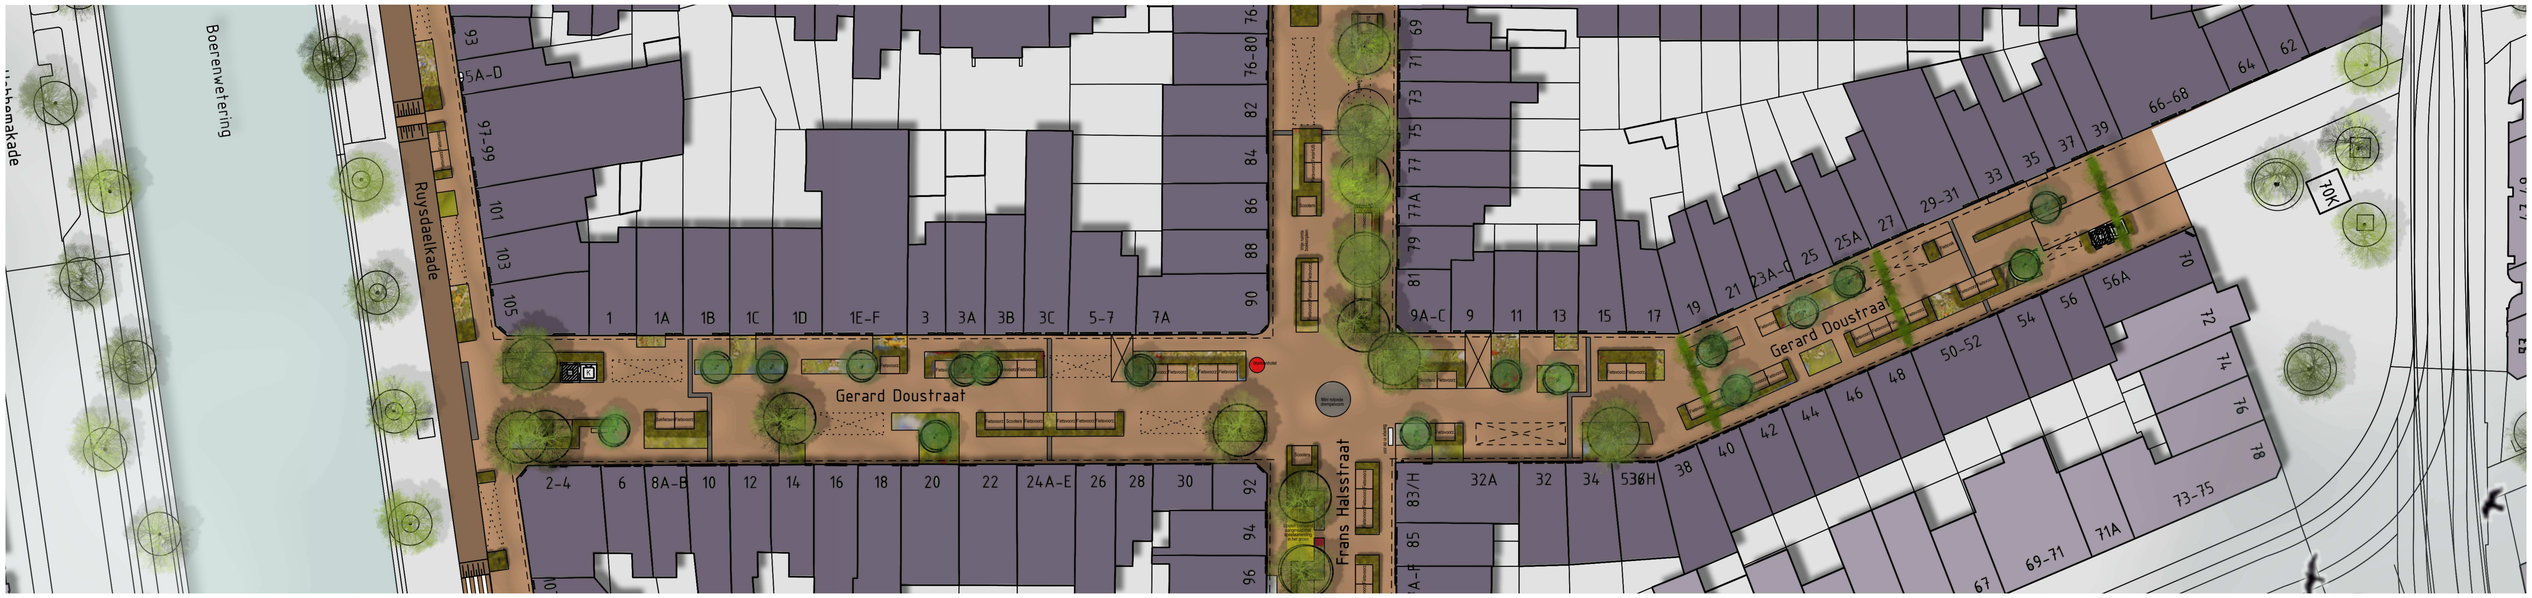



Gerard Doustraat

Legenda

- Fietsparkeren met haag
- Meerstammige boom
- Laden en lossen
- Afvalcontainers met haag
- ‘Mini’ drempel
- ‘Mini’rotonde
- Ruimte voor inrit
- Speelaanleiding
- Klimplanten voor gevel
- Plantenborder
- Bomen (bestaand)

0 2 10

schaalbalk in meters

Gemeente Amsterdam

Voorlopig ontwerp Franshalsbuurt

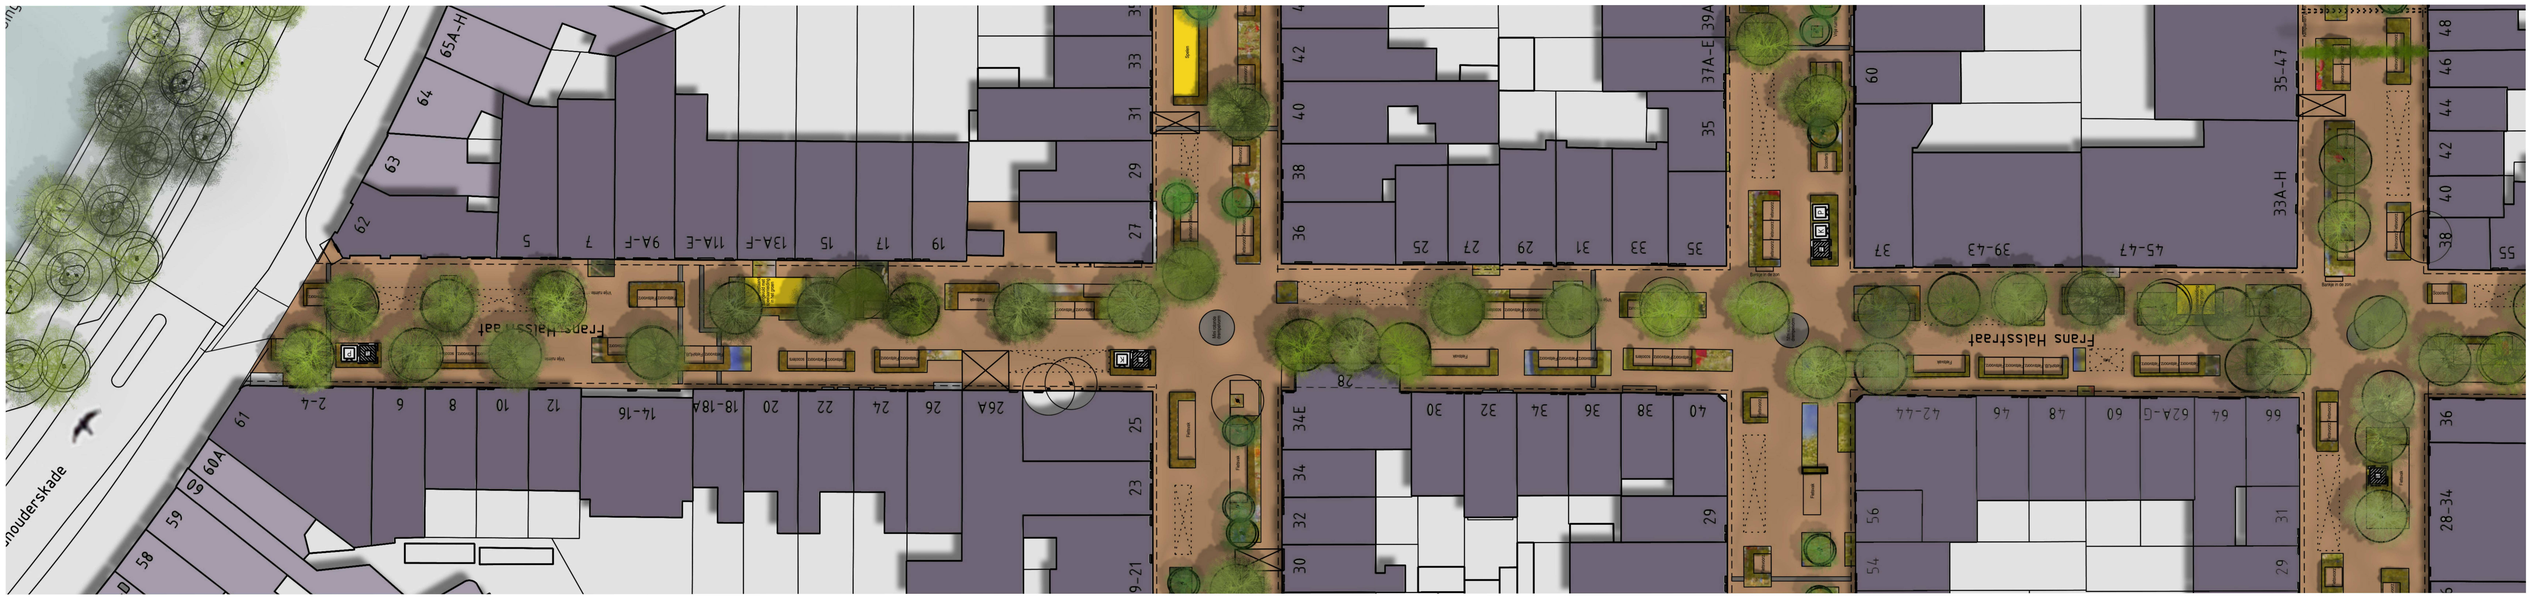

Franshalstraat - Stadhouderskade

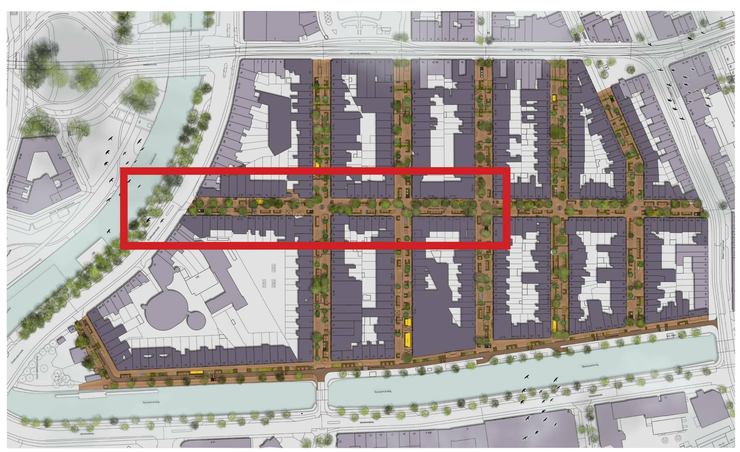

Legenda

- Fietsparkeren met haag
- Meerstammige boom
- Laden en lossen
- Afvalcontainers met haag
- ‘Mini’ drempel
- ‘Mini’rotonde
- Ruimte voor inrit
- Speelaanleiding
- Klimplanten voor gevel
- Plantenborder
- Bomen (bestaand)

0 2 10

schaalbalk in meters

Gemeente Amsterdam

Voorlopig ontwerp Franshalsbuurt



Franshalstraat - Albertcuypstraat

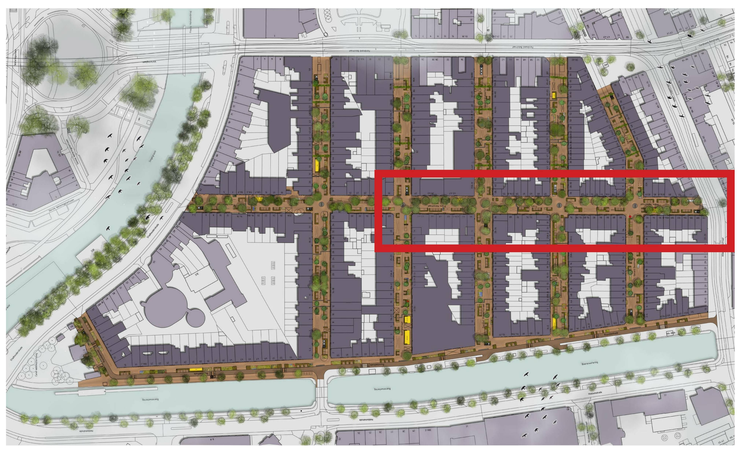

Legenda

- Fietsparkeren met haag
- Meerstammige boom
- Laden en lossen
- Afvalcontainers met haag
- ‘Mini’ drempel
- ‘Mini’rotonde
- Ruimte voor inrit
- Speelaanleiding
- Klimplanten voor gevel
- Plantenborder
- Bomen (bestaand)

0 2 10

schaalbalk in meters

Gemeente Amsterdam

Voorlopig ontwerp Franshalsbuurt

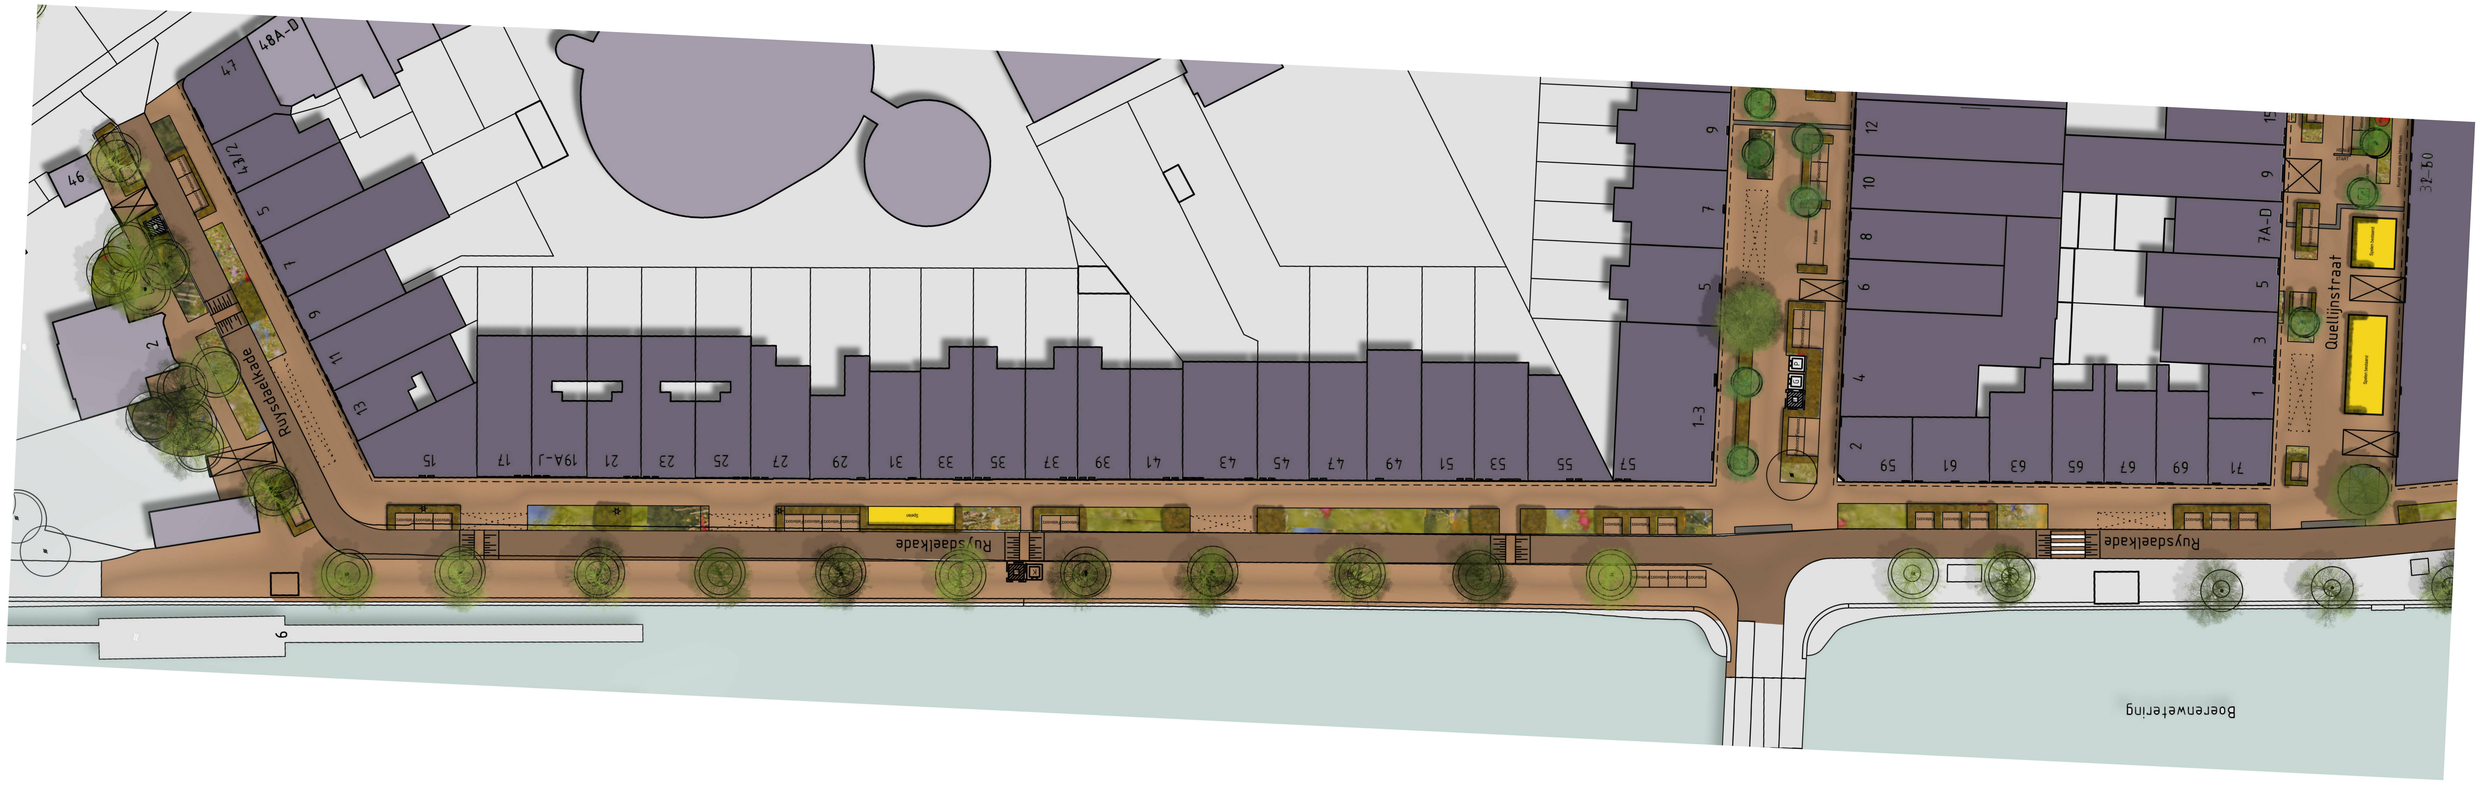

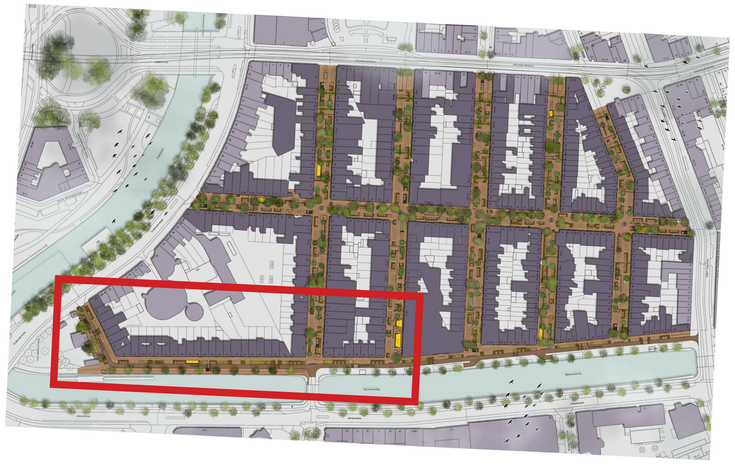

Ruysdaelkade - Stadhouderskade

Legenda

- Fietsparkeren met haag
- Meerstammige boom
- Laden en lossen
- Afvalcontainers met haag
- ‘Mini’ drempel
- ‘Mini’rotonde
- Ruimte voor inrit
- Speelaanleiding
- Klimplanten voor gevel
- Plantenborder
- Bomen (bestaand)

0 2 10

schaalbalk in meters

Gemeente Amsterdam

Voorlopig ontwerp Franshalsbuurt

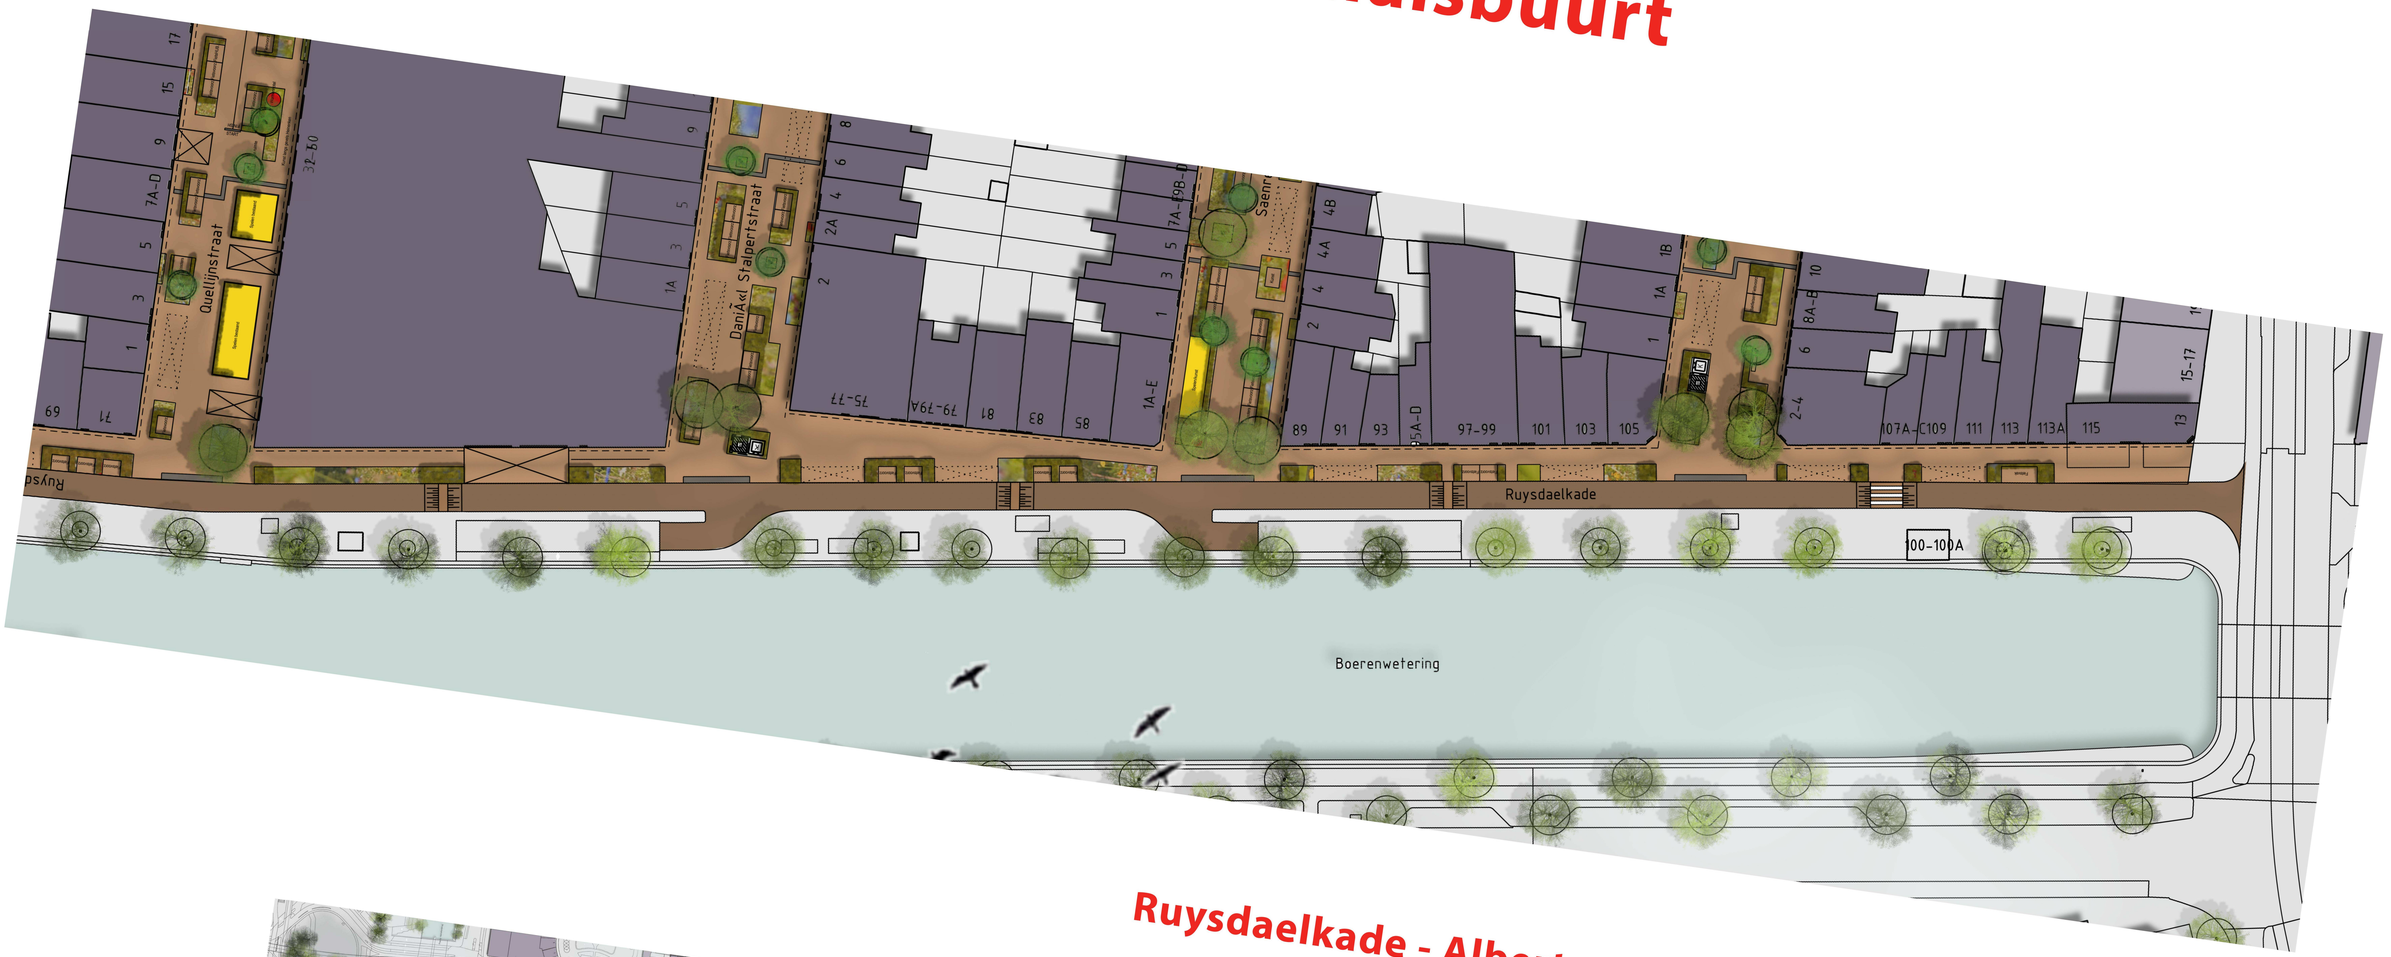



Ruysdaelkade - Albertcuypstraat

Legenda

- Fietsparkeren met haag
- Meerstammige boom
- Laden en lossen
- Afvalcontainers met haag
- ‘Mini’ drempel
- ‘Mini’rotonde
- Ruimte voor inrit
- Speelaanleiding
- Klimplanten voor gevel
- Plantenborder
- Bomen (bestaand)

0 2 10
schaalbalk in meters