
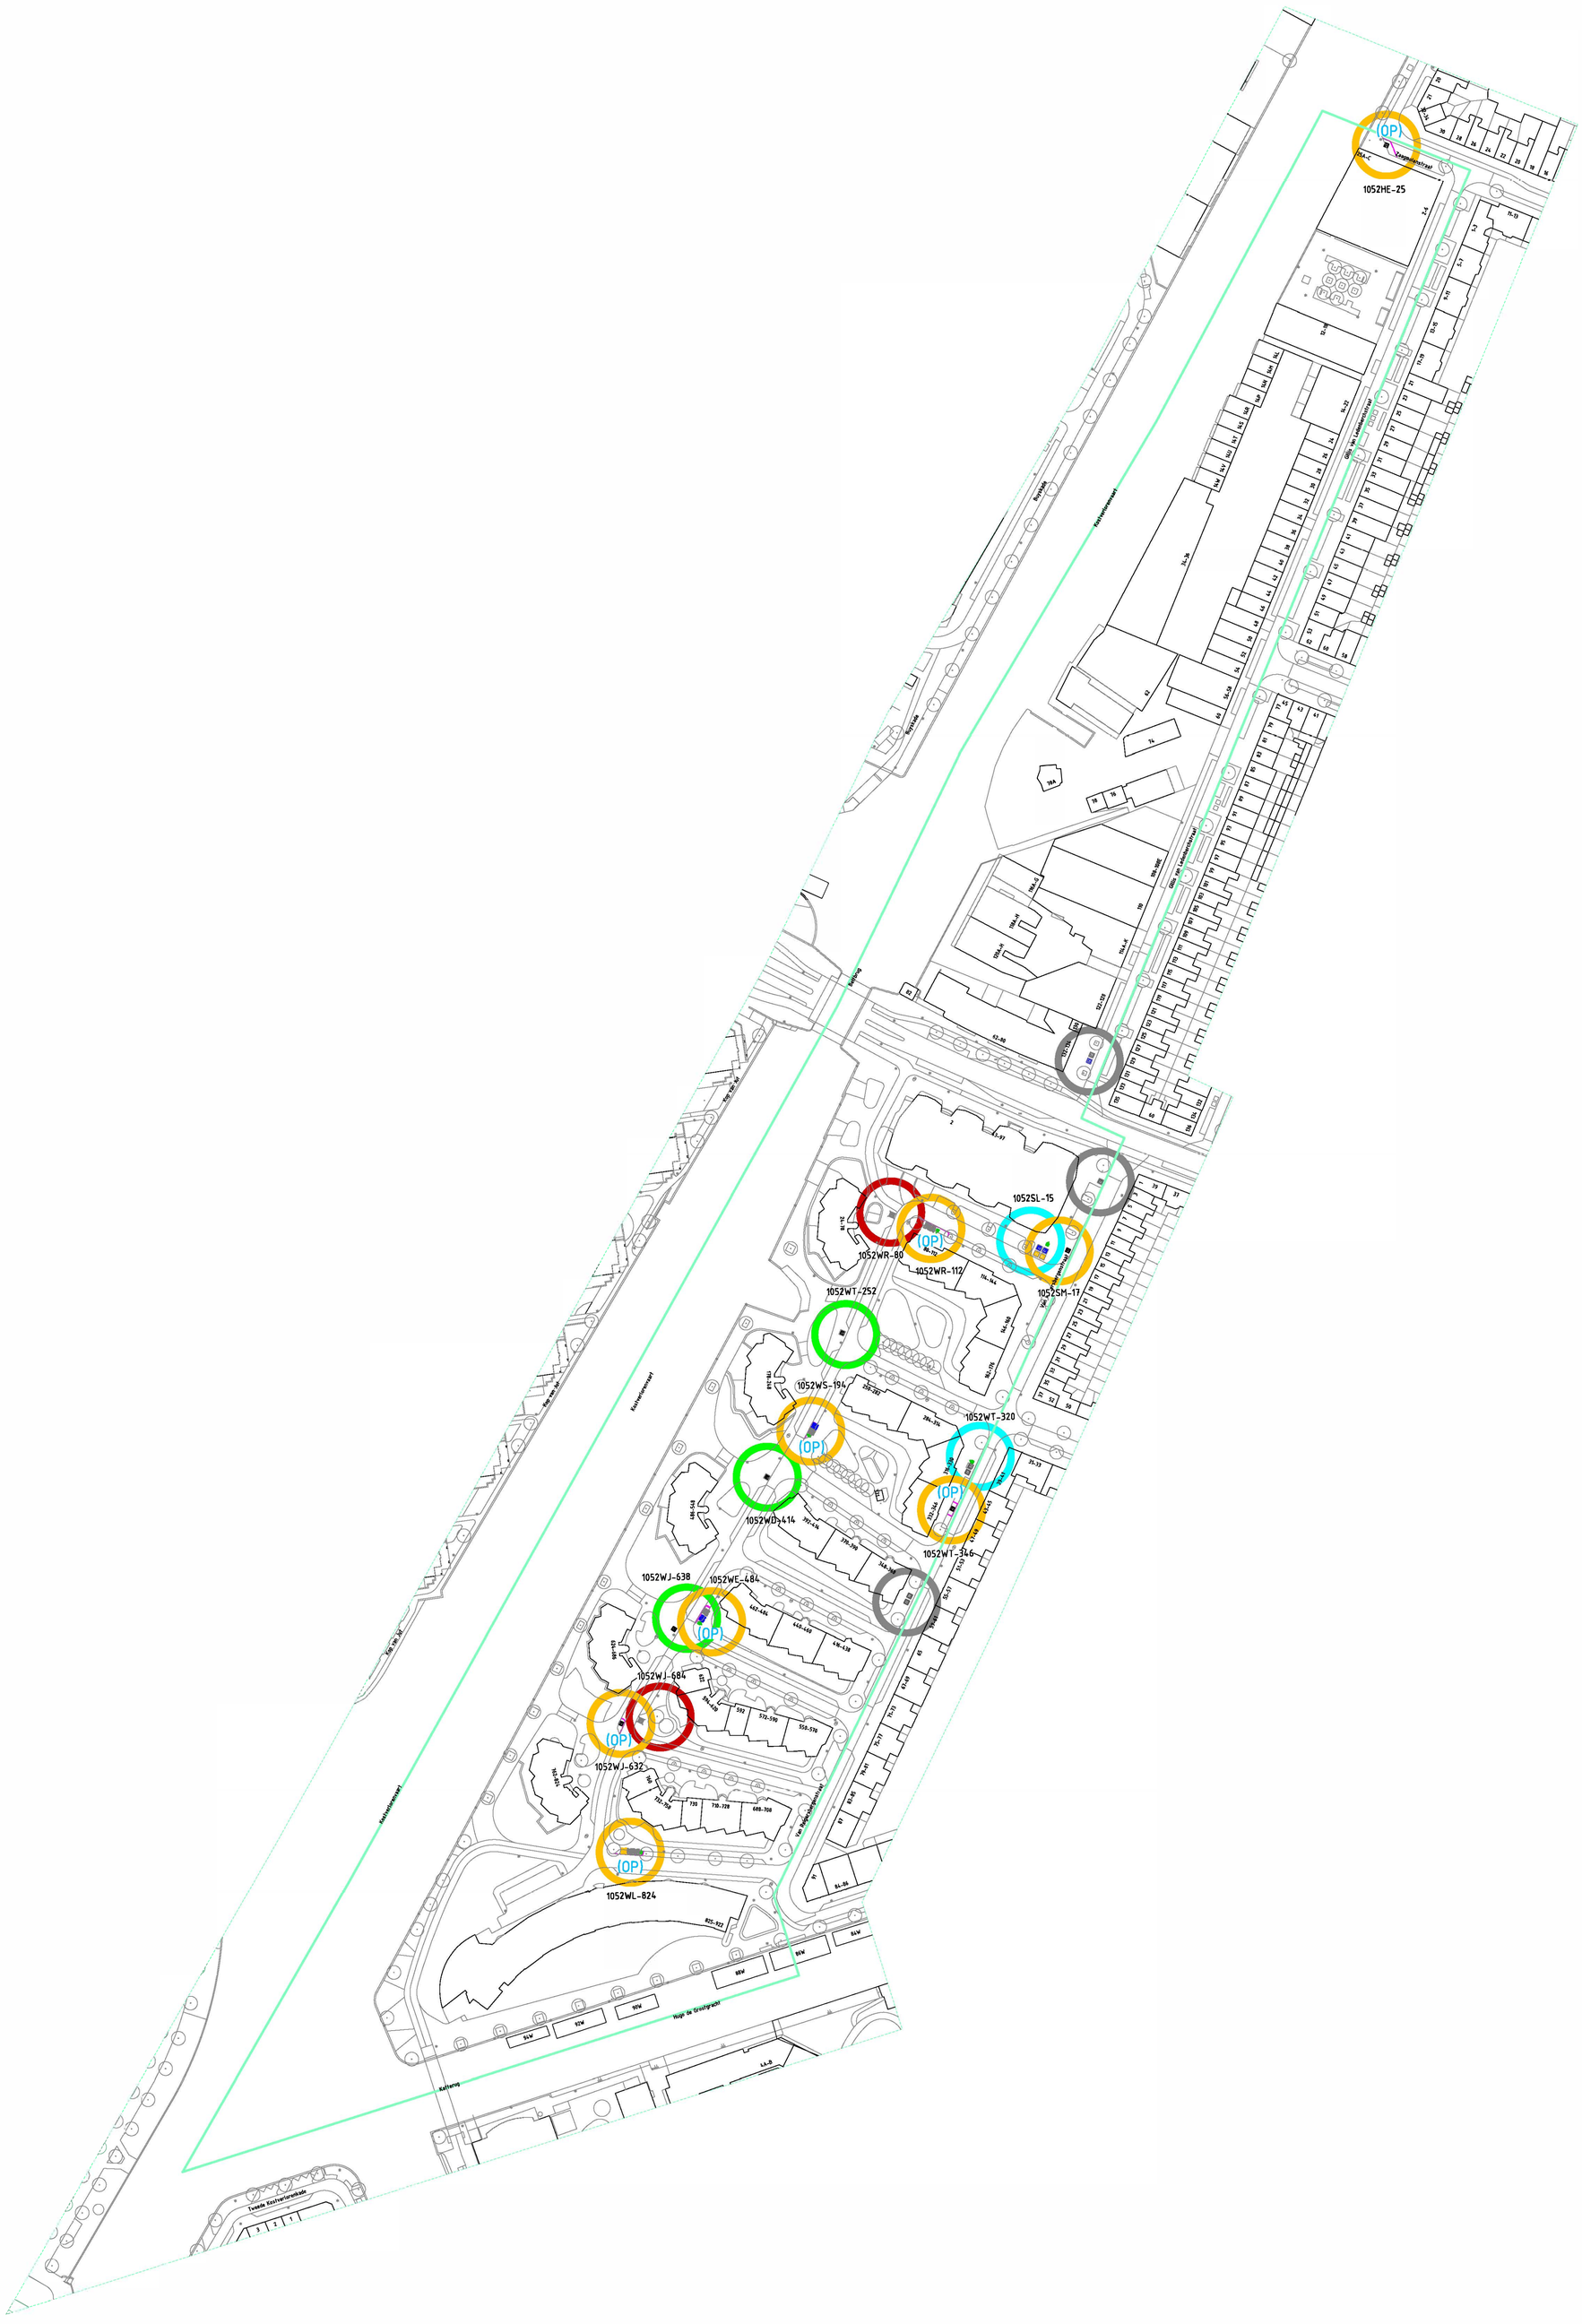


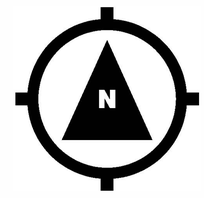

Legenda

- Aanbiedplek ongewijzigd
- Gewijzigd zonder uitbreiding
- Uitbreiding en evt. gewijzigd
- Opheffen
- Nieuwe aanbiedplek
- Nieuwe aanbiedplek al geplaatst
- 1015TW-11 Nummer aanbiedplek

- Ondergrondse afvalcontainer voor restafval
- Ondergrondse afvalcontainer voor papier en karton
- Ondergrondse afvalcontainer voor glas
- Ondergrondse afvalcontainer voor textiel
- Bovengrondse afvalcontainer voor restafval
- Bovengrondse afvalcontainer voor papier en karton
- Bovengrondse afvalcontainer voor glas
- Bovengrondse afvalcontainer voor textiel
- GA Aanbiedplek grofafval
- Aanbiedplek rolcontainers
- TK Tuinkorf
- Verzamel Container GFE/T
- GFE/T Cocon
- (OP) Opheffen parkeerplaats
- Trottoirband

Gemeente Amsterdam

Afval & Grondstoffen

Schepenbergweg 39
1105 AS Amsterdam
Telefoon: 14020

Opdrachtgever: Gemeente Amsterdam				
Project: Voorlopig Ontwerp-Frederik Hendrikbuurt ZW EJ02				
Onderdeel: Locatiebesluit GA, Ondergronscontainers en GFE/t				
Status: VO	Fase: VO	Behoort bij: Bestek	Schaal: 1:1000	
Opsteller: F. Caputo	Goedgekeurd en vrijgegeven: N.Bekooij 10-09-2026	Paraaf:	Datum: 10-09-2026	Formaat: A0
Coördinatienummer: ...	Tekeningnummer: EJ02-001	Bladnummer: 1000	Aantal bladen: 1	Wijziging: 0
Auteursrechten voorbehouden		Documentnr:	Plotdatum: 01/07/2026	
Bestandsnaam: C:\Users\caputv\OneDrive - Gemeente Amsterdam\ITR West\AIV - Documenten\2.Gebiedsaanpak\INTEGRALE BUURTAANPAK\WESTERPARK\03. Frederik Hendrikbuurt Zuidwest\EJ02\EJ02-001.dwg				