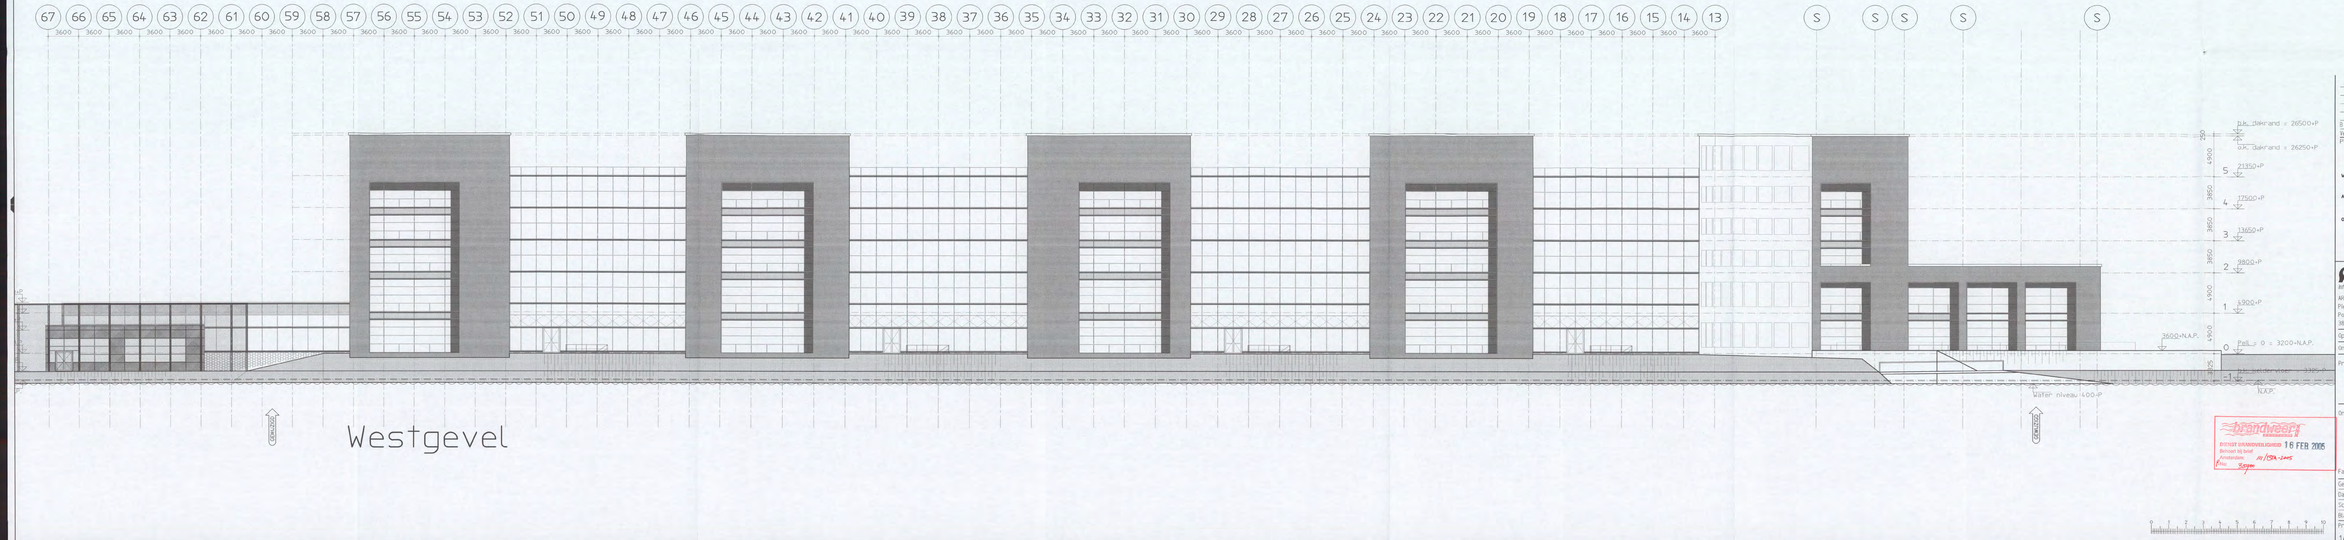

brandweer
ADVISEREN BEVEILIGING
DIENST BRANDVEILIGHEID 16 FEB 2005
Behoort bij brief
Amsterdam 10/1574-2005
Bijl. 3.5 gem

Versie	Beschrijving wijziging	Naam	Datum
B	Aanpassingen Bouwaanvraag	[redacted]	14-01-'05

Plan overzicht :

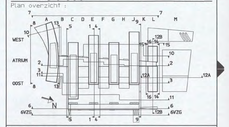

ARCADIS
Architectuur, gebouwen, mines, communicatie
ARCADIS Bouw&Vastgoed BV
Piet Mondriaanlaan 26
Postbus 220
3800 AE Amersfoort
Tel. +31 (0)33 - 477 1000
Fax +31 (0)33 - 477 2010
www.arcadis.nl

Opdrachtgever : Shell International Chemicals B.V.

Ontwerp : ARCADIS Bouw & Vastgoed BV i.s.m. van meurik vermeulen

Project : Shell NTC Amsterdam

Onderwerp : Doorsnede 7-7
aanzicht westgevel
vanaf IJ-zijde
gevels baksteen

Fase : Bouwaanvraag

Getekend	[redacted]	Discipline	: Bouwtechnologie
Datum	: 03-12-2004	Gecontroleerd	[redacted]
Schaal	: 1:200	Goedgekeurd	:
Bladformaat	: A3x5	Status	: definitief
Projectnummer : 140327.000256		Tekeningnummer : 04-3307	Versie : B