
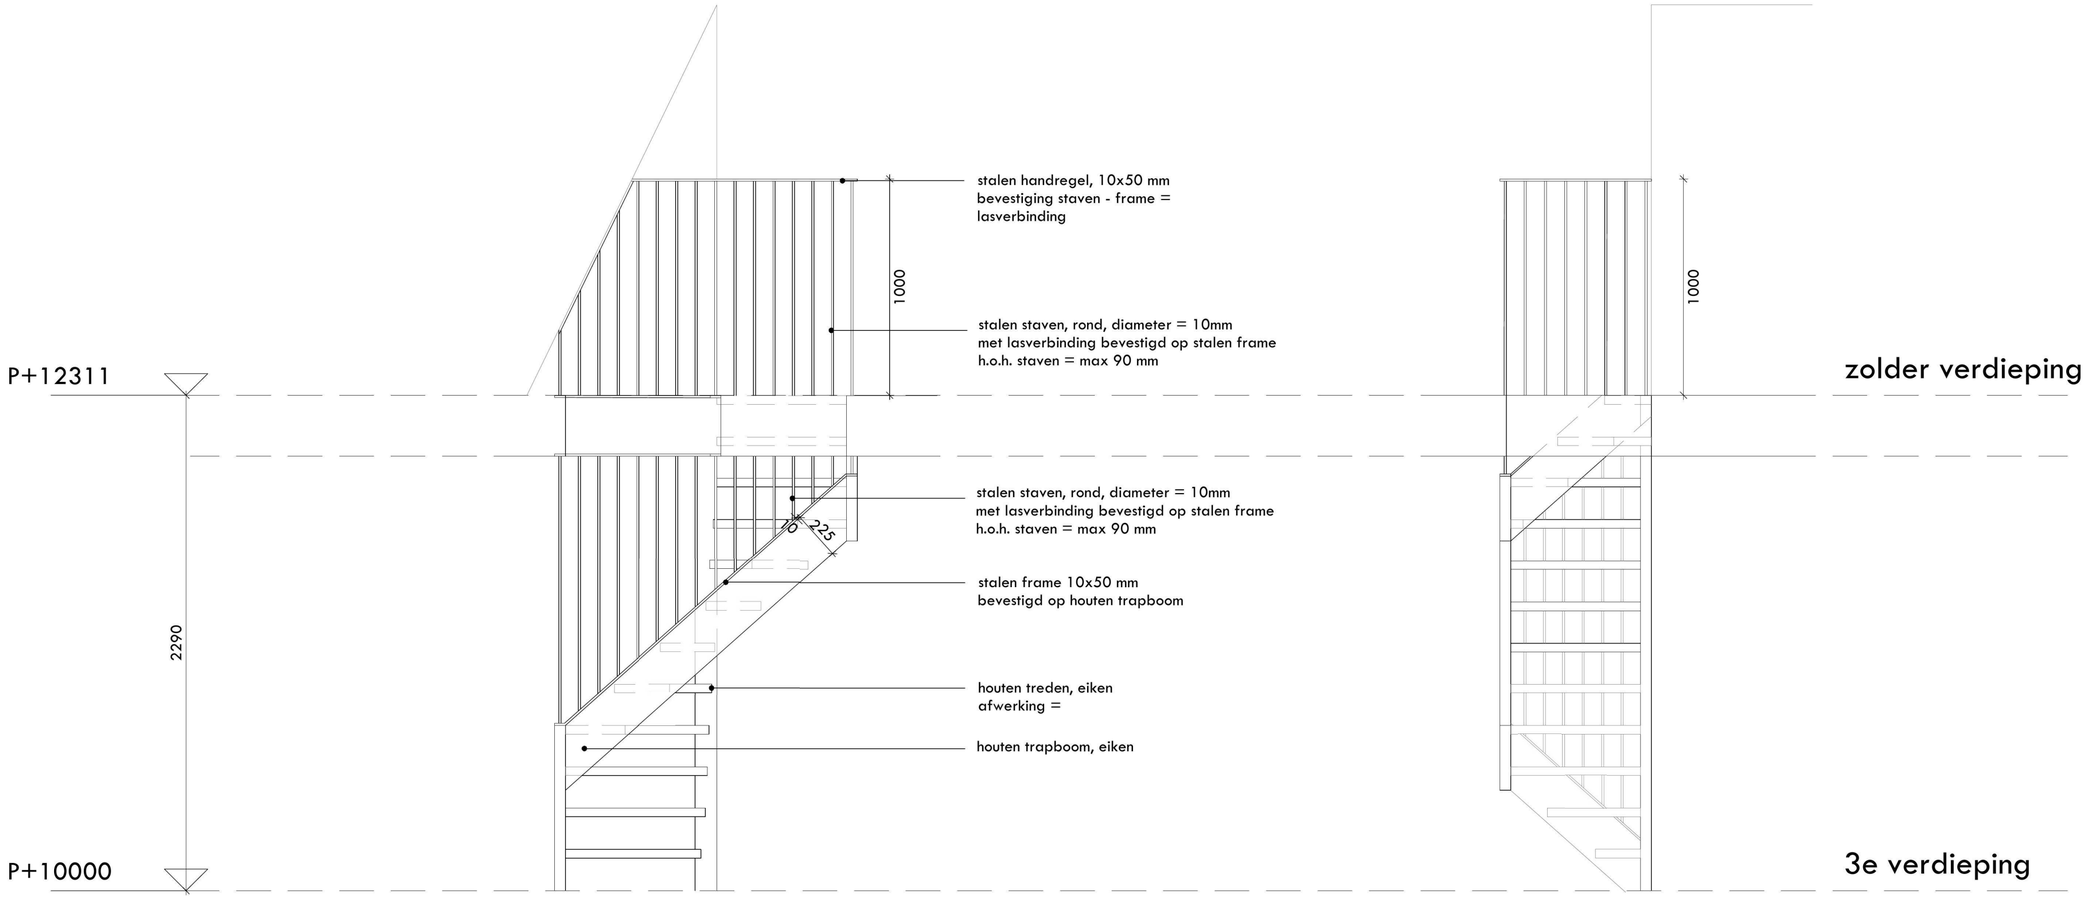



aanzicht A

aanzicht B

VERVALLEN

optrede: 191 mm
aantrede: - mm
wel: 40 mm

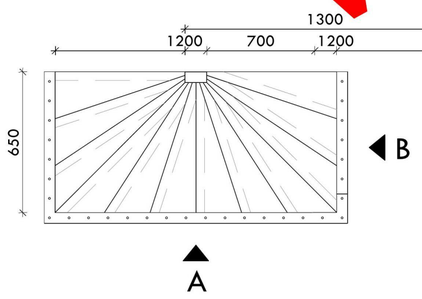


maatvoering in werk controleren!

staal volgens opgave constructeur
constructief staal brandwerend bekleden (minimaal 60min)

elektrotechnische installatie conform NEN 1010
waterleidingsysteem conform NEN 1006
riolering conform NEN-EN 1838
gasleidingsysteem conform NEN 1078
ventilatie conform NEN 1087

# trap

plattegrond trap 3e verdieping - zolder verdieping

opdrachtgever
confidential

project
370 BLOEMGRACHT 99
bloemgracht
1016 KH amsterdam

onderwerp

gewijzigd
A B C D
E F G H

| schaal | formaat | tekenaar | getekend |
|---|---|---|---|
| 1:20 | A2 | JK | 26.01.2018 |

| projectnummer | fase | code | nummer |
|---|---|---|---|
| 370 | DO | 04 | 02 |

allard architecture bv
keizersgracht 126
1015 cw amsterdam
t +31 20 620 55 99
f +31 20 620 63 80
info@allardarchitecture.com
www.allardarchitecture.com

© allard architecture