
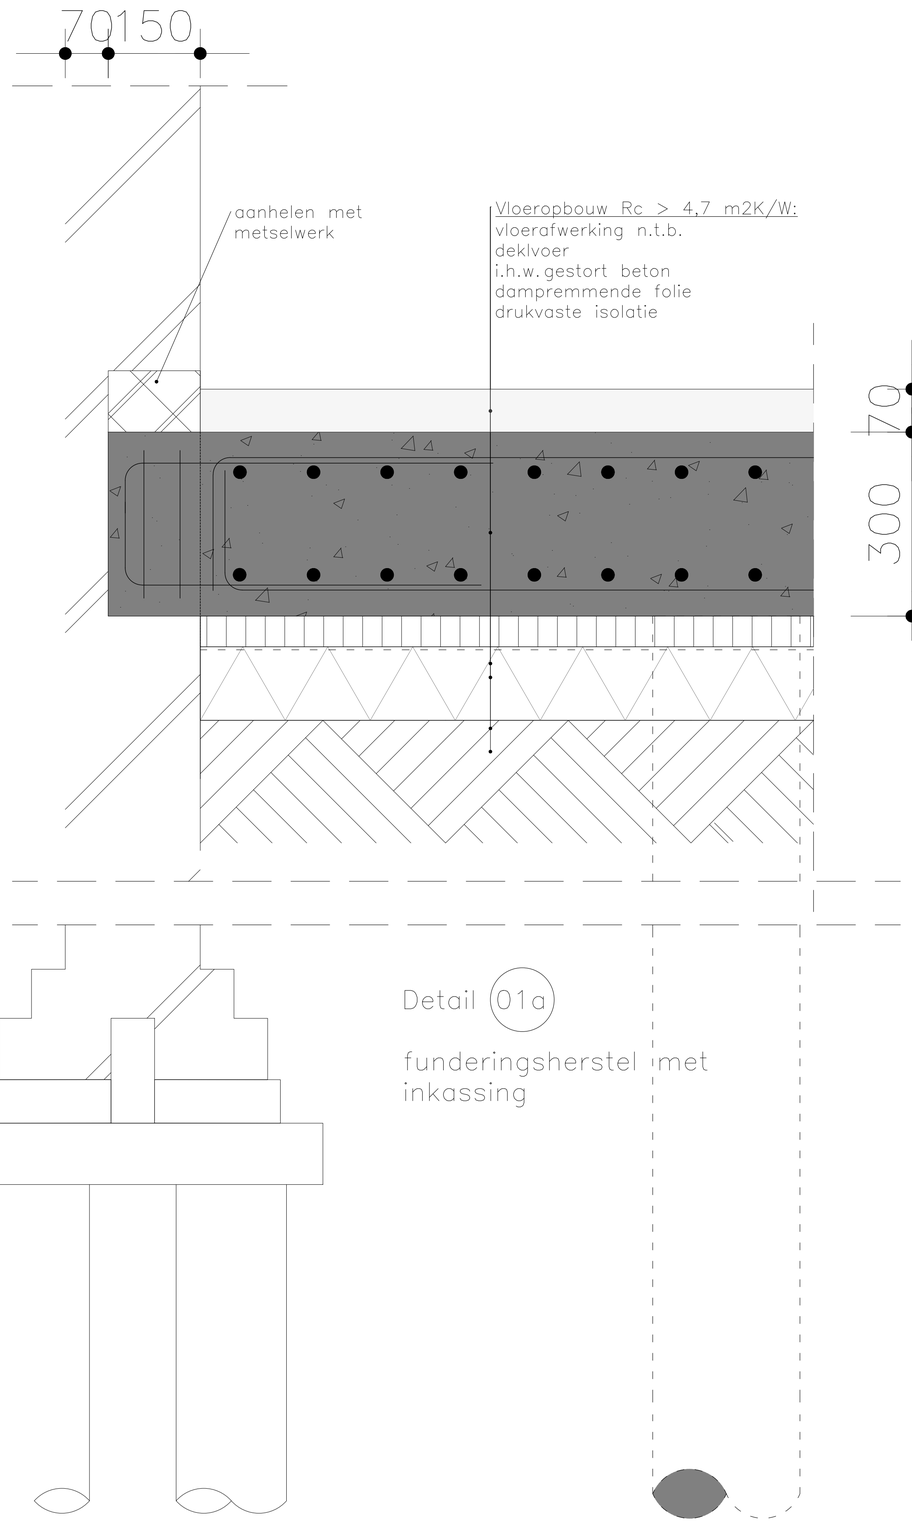


Detail 01a

funderingsherstel met inkassing

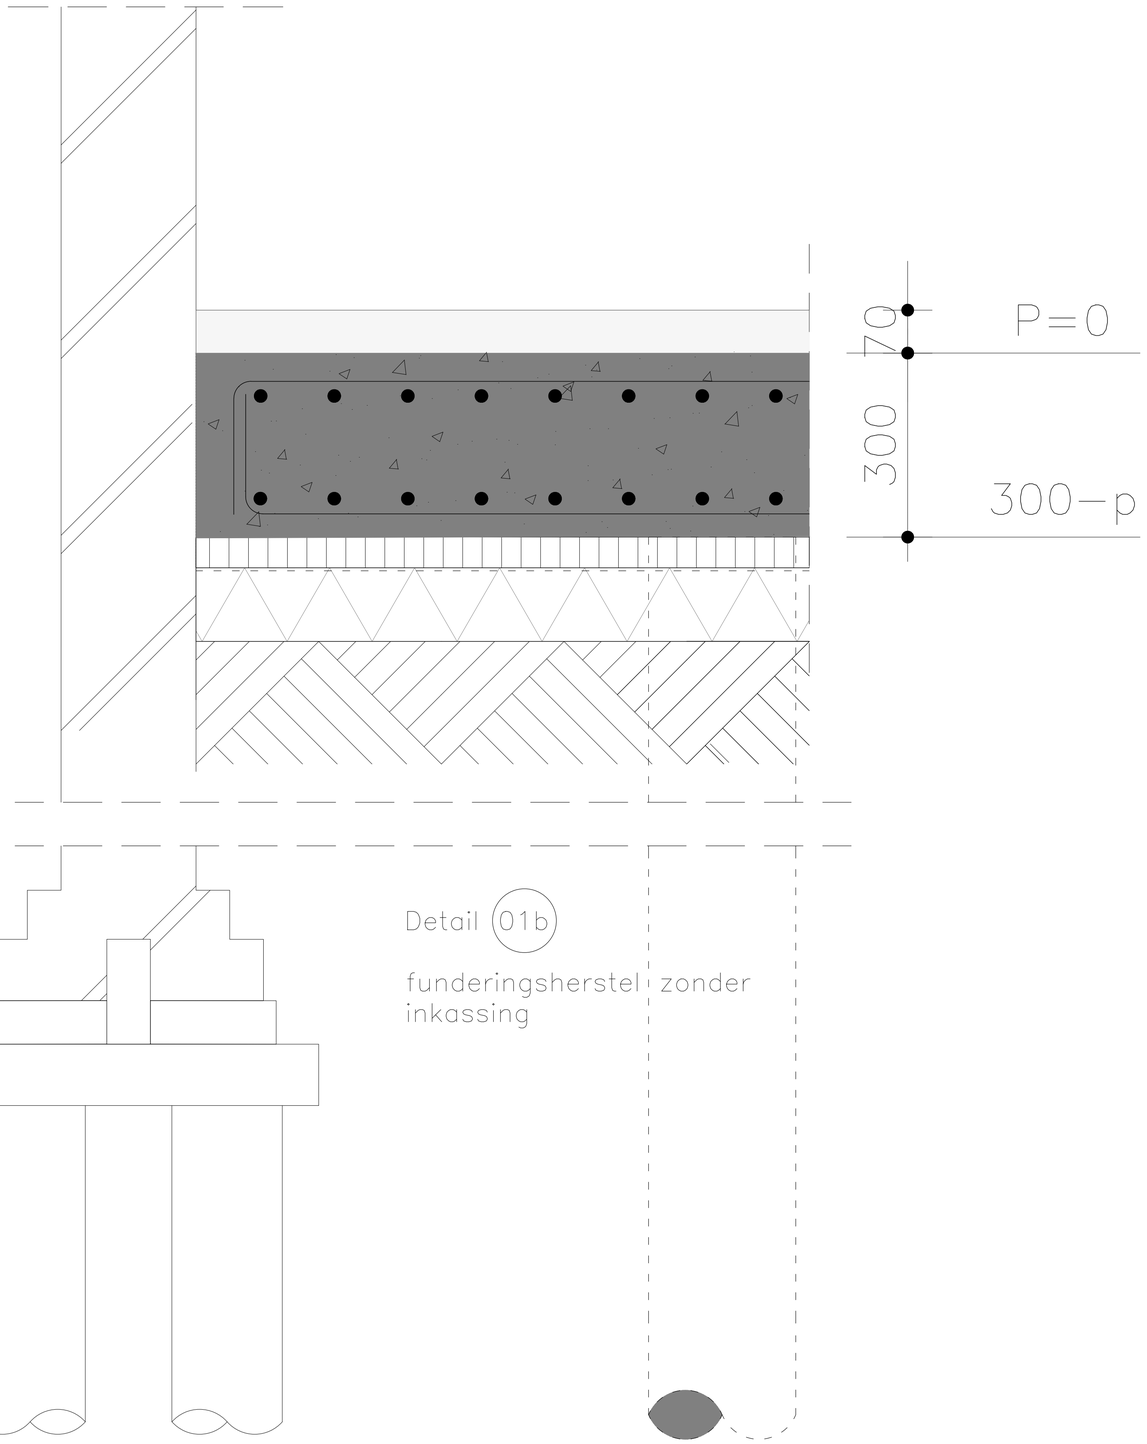

Detail 01b

funderingsherstel zonder inkassing

Vergunningsadvies Amsterdam Bouw- en vastgoedadvies	Opdrachtgever: – Ond.: principe funderingsherstel Detailnummer: n.v.t.	Fase: Aanraag omg. verg. Schaal: 1:10 Formaat:A3	Datum: 9–12–2025 Getekend: Bladnr: 1/1	VAA.2023.C