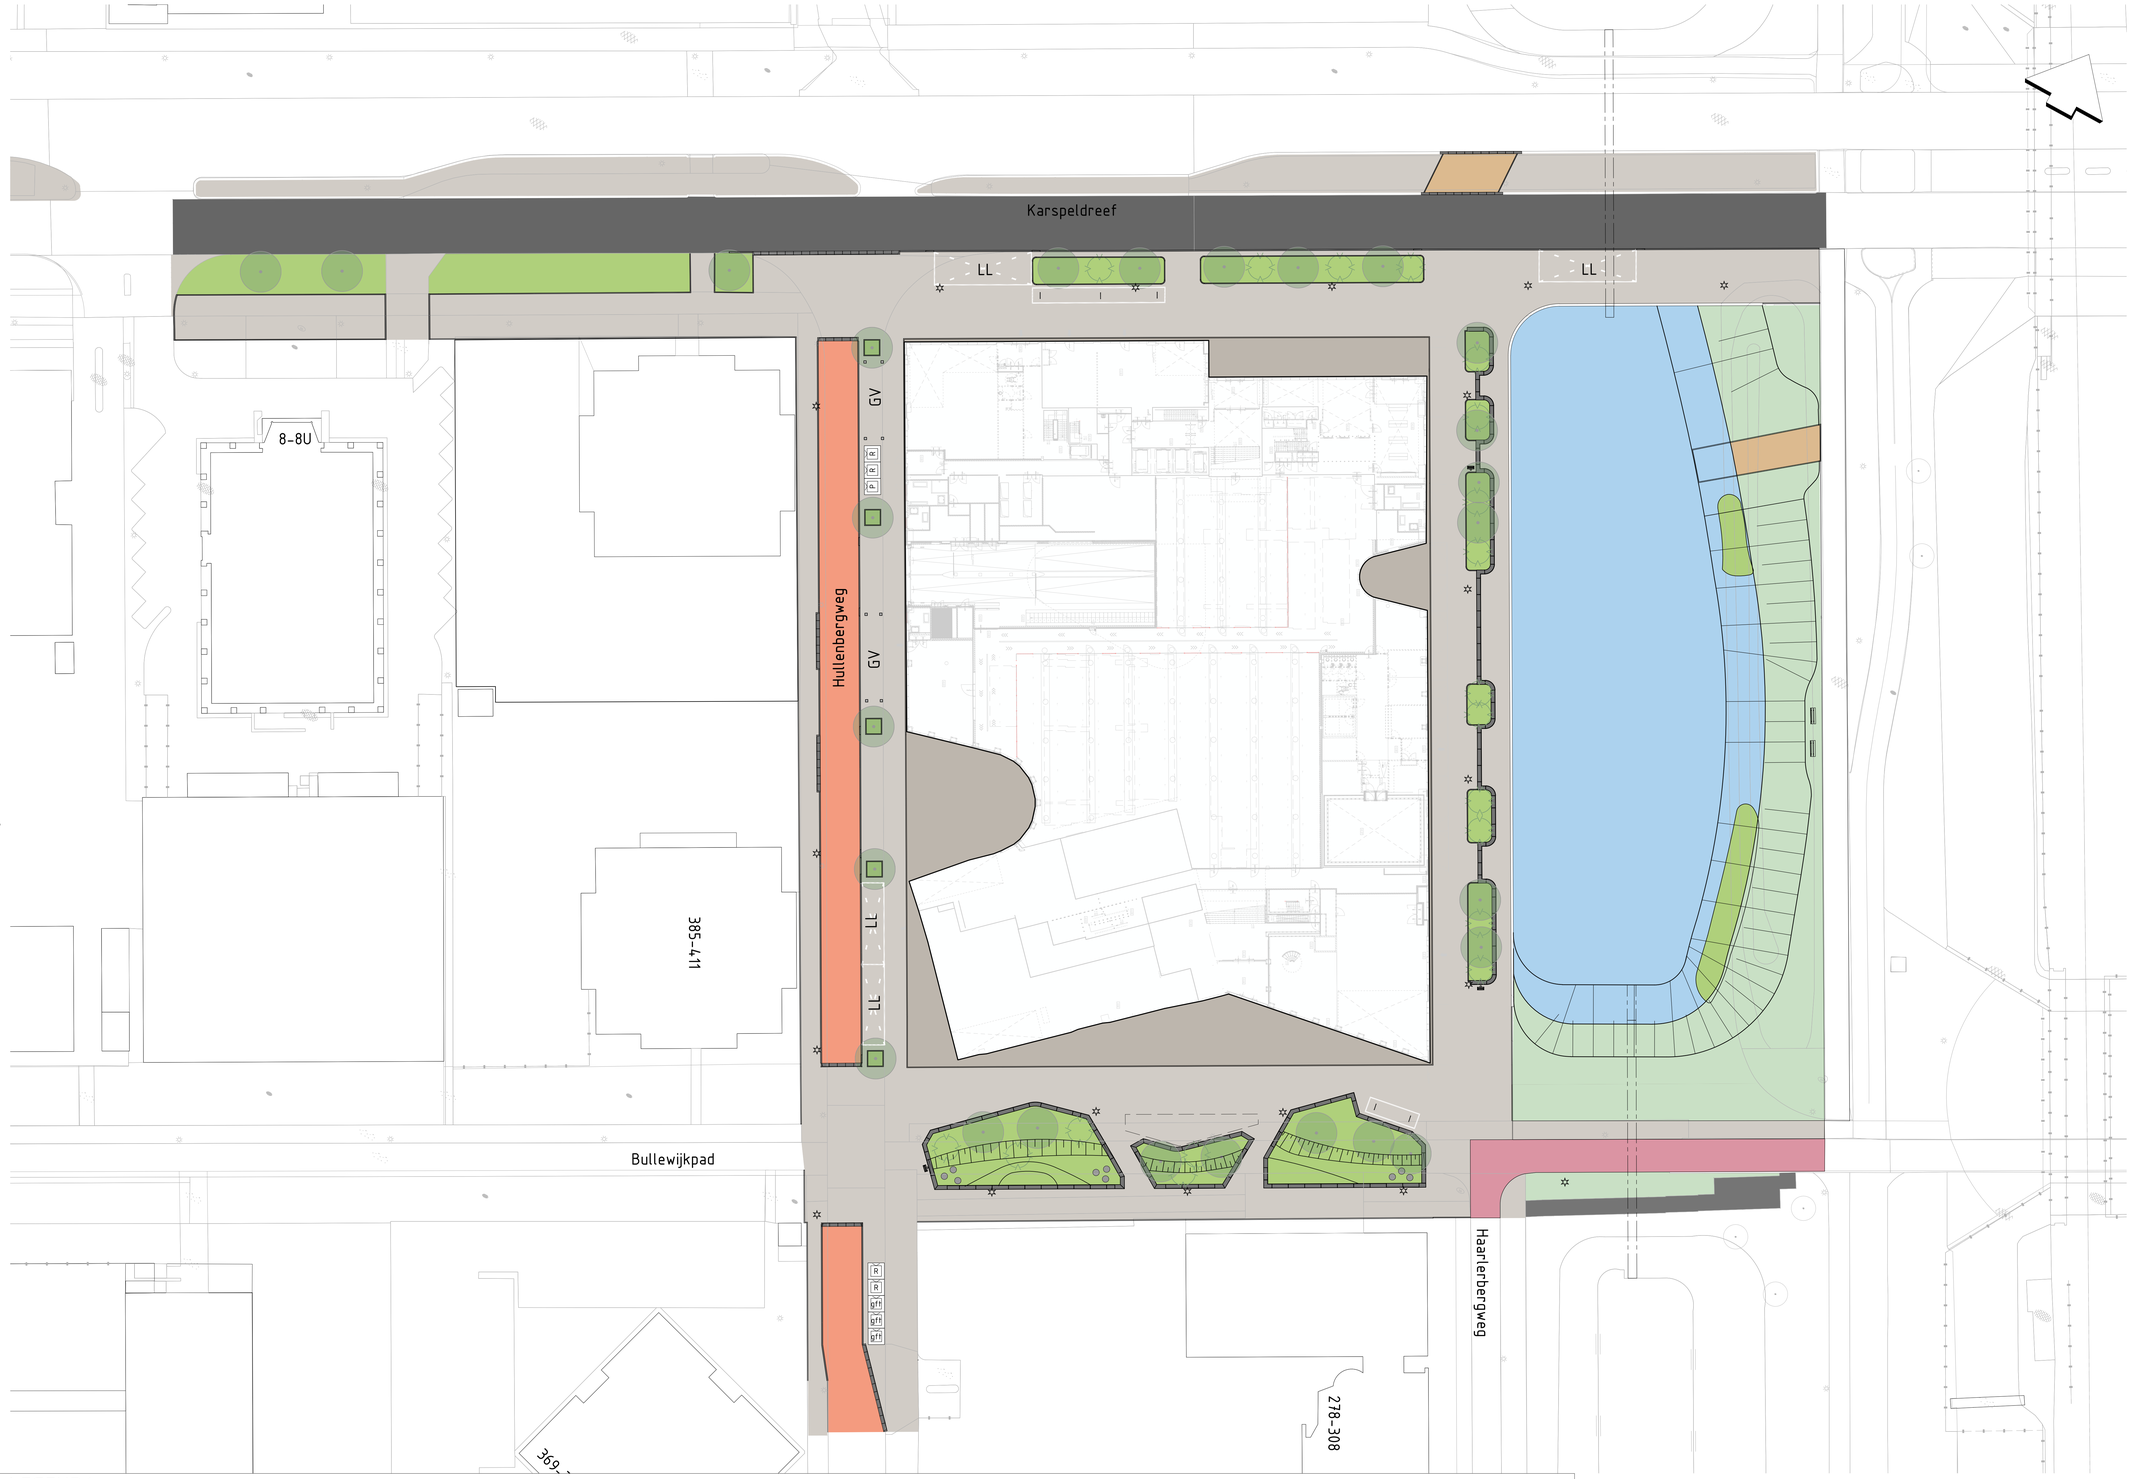



Schaal 1:250
0 2.5 5 7.5 10m

LEGENDA

- Bestaande situatie
- Bestaande bebouwing
- Nieuwe bebouwing (door derden)
- Voetpad, Betontegels, Lichtgrijs
- Voetpad The Essemble, Betontegels, Lichtgrijs
- Fietsenvak Markering betontegels 150x300mm, wit
- LL: Laad -& losplaats Markering betontegels 150x300mm, wit
- GV: Grofvuil aanbiedplaats Markering betontegels 300x300mm, wit
- Rijweg Karspeldreef Asfalt, Zwart
- Fietspad Asfalt, Rood
- Rijweg Hullenbergweg Gebakken klinker 200x100mm, Rood-bruin
- Trottoir- / Opsluitband, beton
- Inritband, beton
- Halfverharding, grasbetontegels
- Zitrand, breedte 500mm, beton
- Ondergrondse vuilcontainer
- Lichtmast
- Afvalbak
- Water
- Beplanting
- Heester
- Nieuwe boom

2.0	Aangepaste versie	JKN	RSP	SZ	23-09-2024
0.1	Levering Definitief versie	NVG	JHE	SZ	15-07-2024
versie	omschrijving	gekeurd	gecontroleerd	akkoord	datum

Gemeente Amsterdam

Ingenieursbureau

Weesperstraat 430
Postbus 12613
1100 AB Amsterdam
Telefoon: 020 2511111

Opdrachtgever: Gemeente Amstedam				
Project: TIOR Karspeldreef 14-16				
Onderdeel: Presentatietekening				
Status: Definitief	Fase: Definitief ontwerp	Behoort bij:	Schaal: 1:250	
Opsteller: NVG	Goedgekeurd en vrijgegeven: SZ	Paraaf:	Datum: 15-07-2024	Formaat: A0-841X1260
Projectnummer: BJ1592	Tekeningnummer: 2201	Bladnummer: 1	Aantal bladen: 1	Wijziging: 2.0
Auteursrechten voorbehouden		Documentnr:	Plotdatum: PLTD	
Bestandsnaam: BJ1592-BHO-ZZ-T1-DR-N-2202_beeldtraaltekening_T1				