DONDERDAG

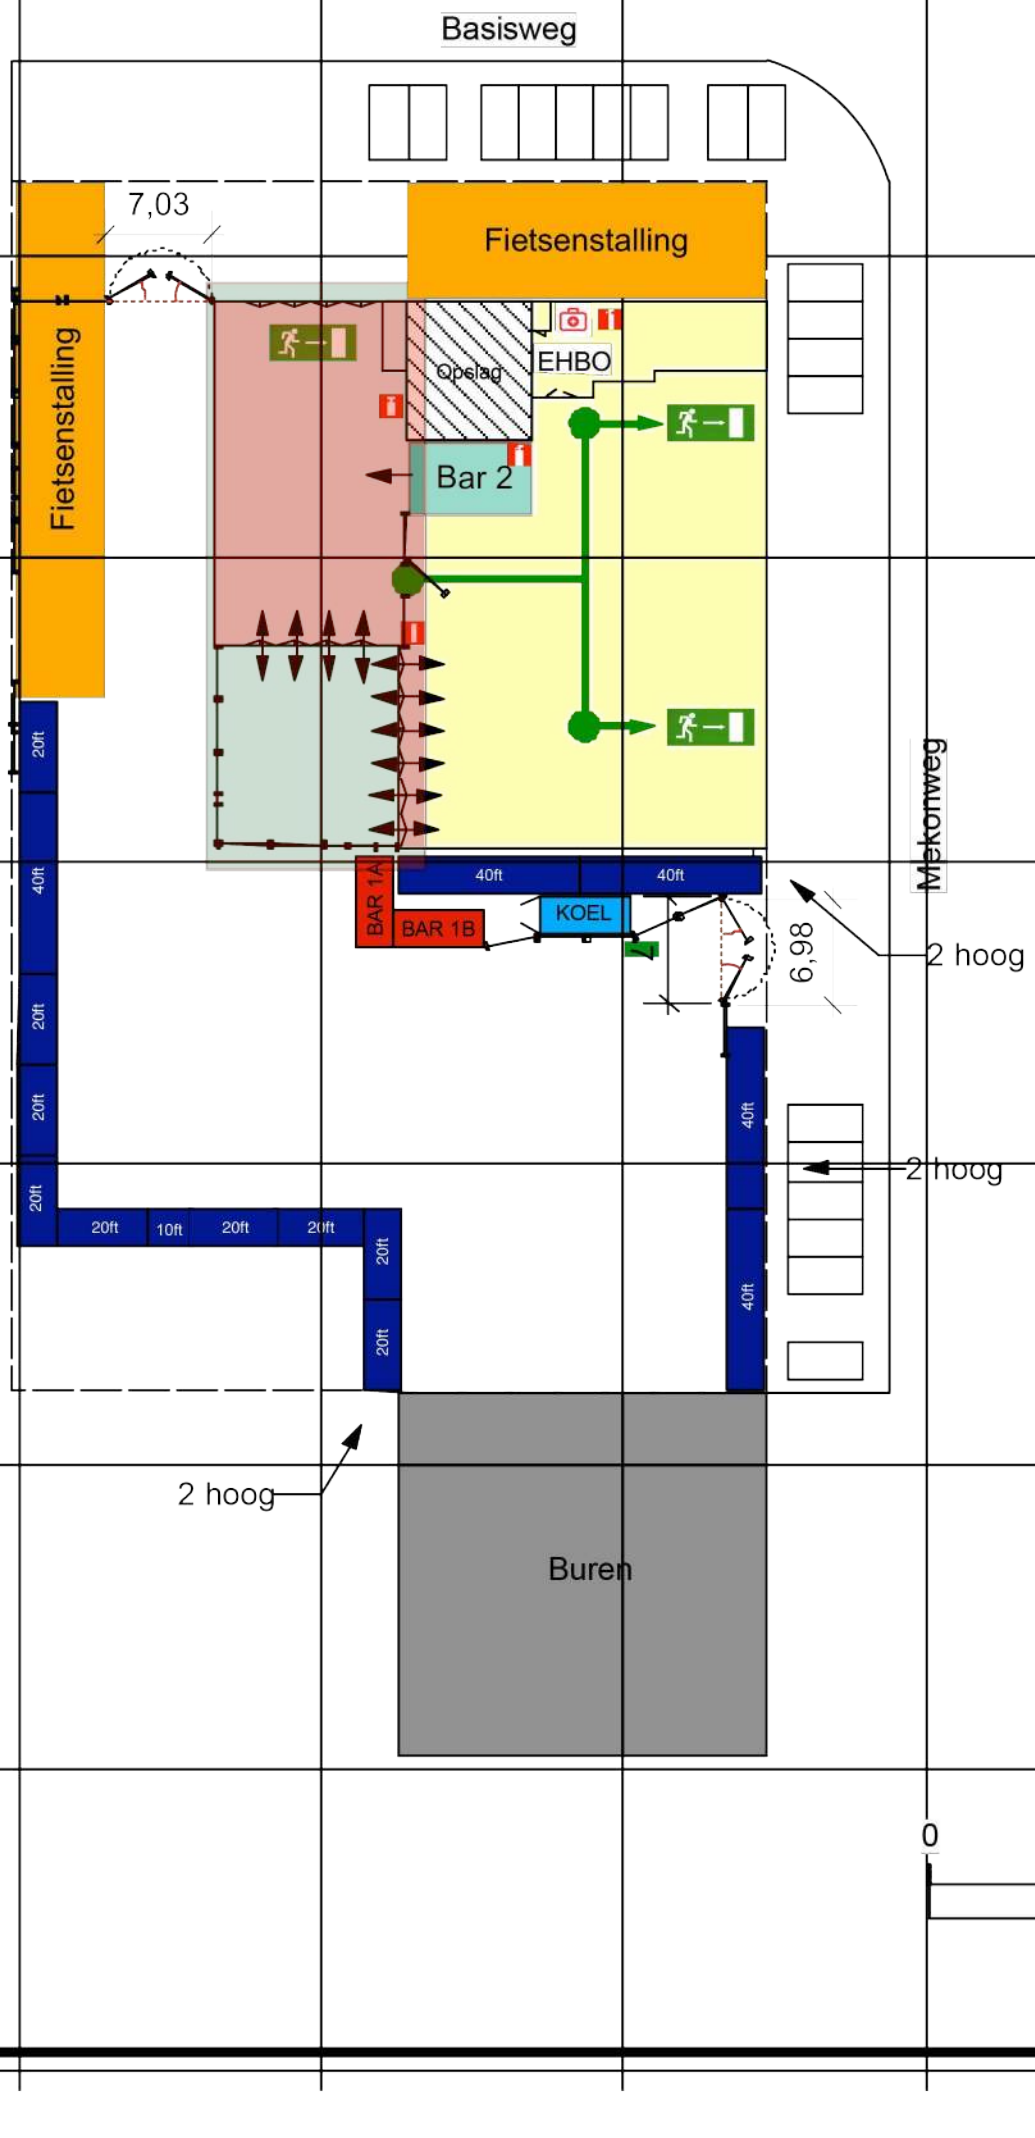

Project:	LOFI - Sloterdijk
Schaal:	1:500
Pagina:	1
Datum:	21-05-2019
Getekend door	5.1, 2, e

Legenda

- Nooduitgang
- Noodroute
- Koelcontainer
- Bouwhek
- Stage Barrier
- Geluidsbron
- Aggregaat
- Picknick bank
- Brandblusser
- Drinkwater tappunt
- Toiletcabine
- Plaskros
- EHBO post
- Decor
- Publieksgebied

Behoort bij de beschikking namens het dagelijks bestuur van het stadsdeel Nieuw-West
Datum: 26-9-2019
Kenmerk: OLO 4581185
Bijlage: 13

N

0 20 40 60

Meters

VRIJDAG

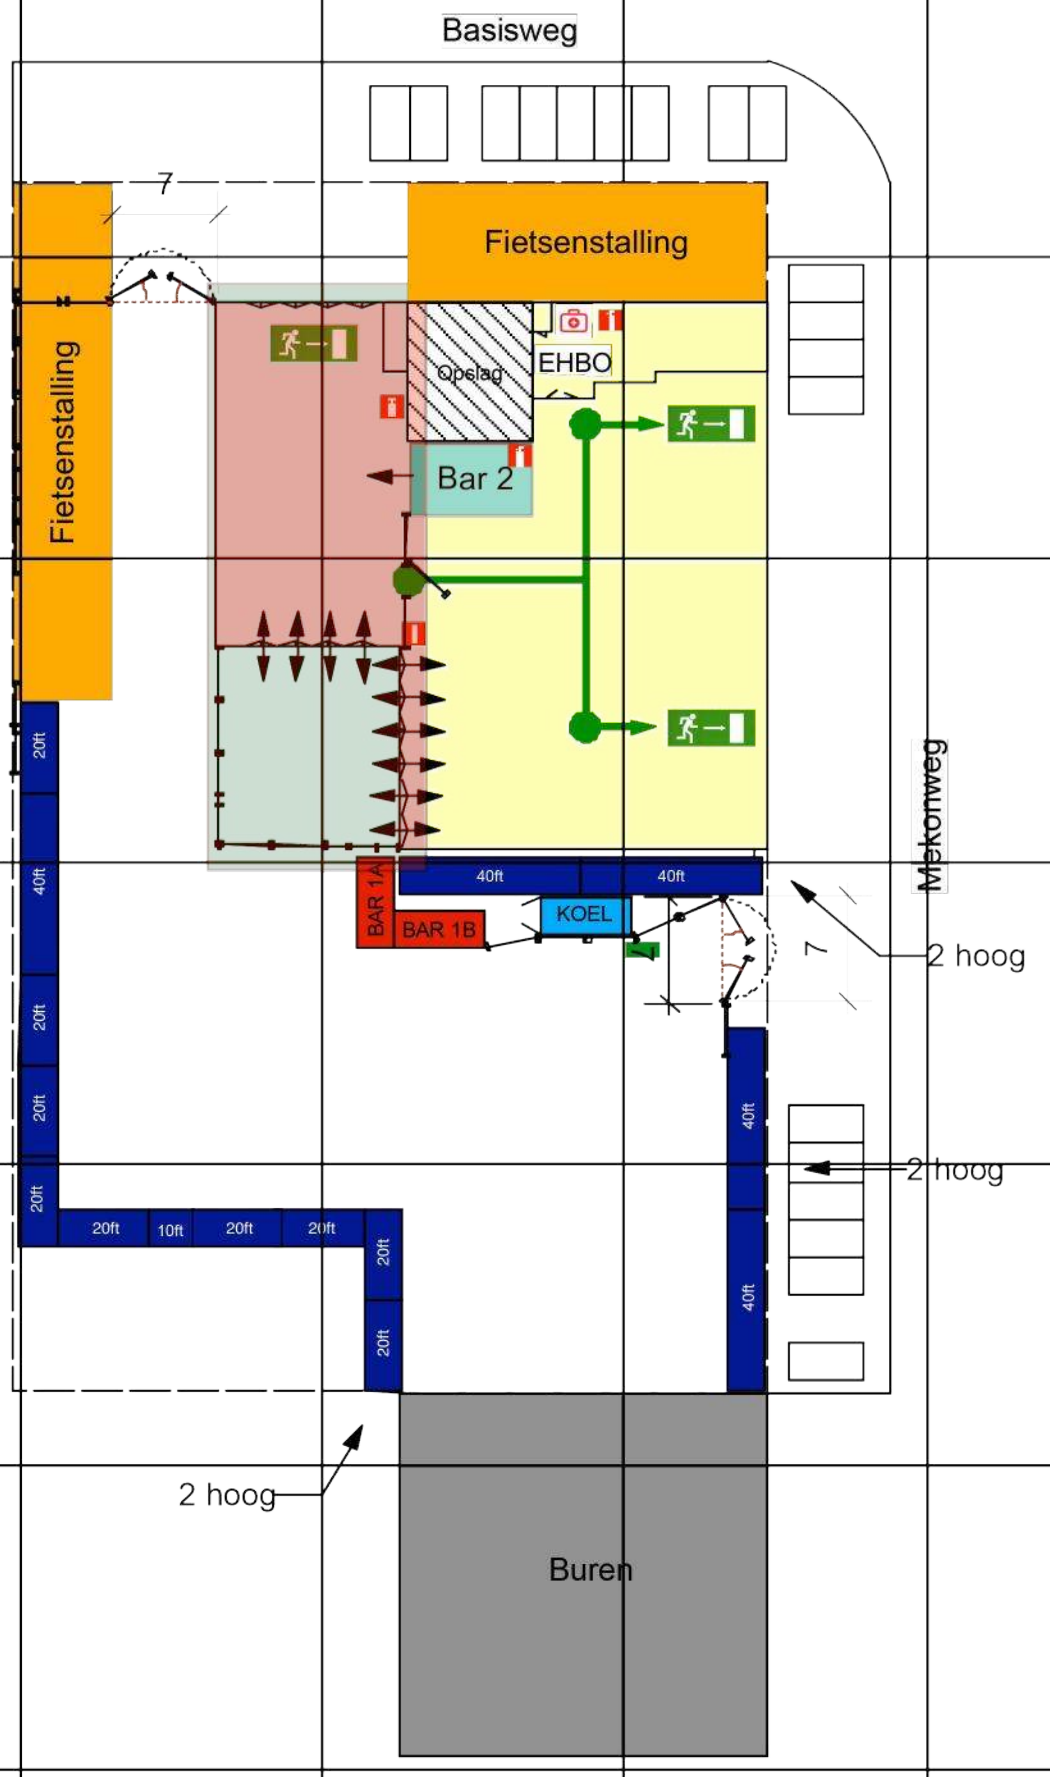

Project:	LOFI - Sloterdijk
Schaal:	1:500
Pagina:	1
Datum:	21-05-2019
Getekend door :	5.1, 2, e

Legenda

- Nooduitgang
- Noodroute
- Koelcontainer
- Bouwhek
- Stage Barrier
- Geluidsbron
- Aggregaat
- Picknick bank
- Brandblusser
- Drinkwater tappunt
- Toiletcabine
- Plaskros
- EHBO post
- Decor
- Publieksgebi

Behoort bij de beschikking namens het dagelijks bestuur van het stadsdeel Nieuw-West
Datum: 26-9-2019
Kenmerk: OLO 4581185
Bijlage: 14

N

0 20 40 60

Meters

ZATERDAG

WINTER

Project:	LOFI - Sloterdijk
Schaal:	1:500
Pagina:	1
Datum:	21-05-2019
Getekend doo	5.1, 2, e

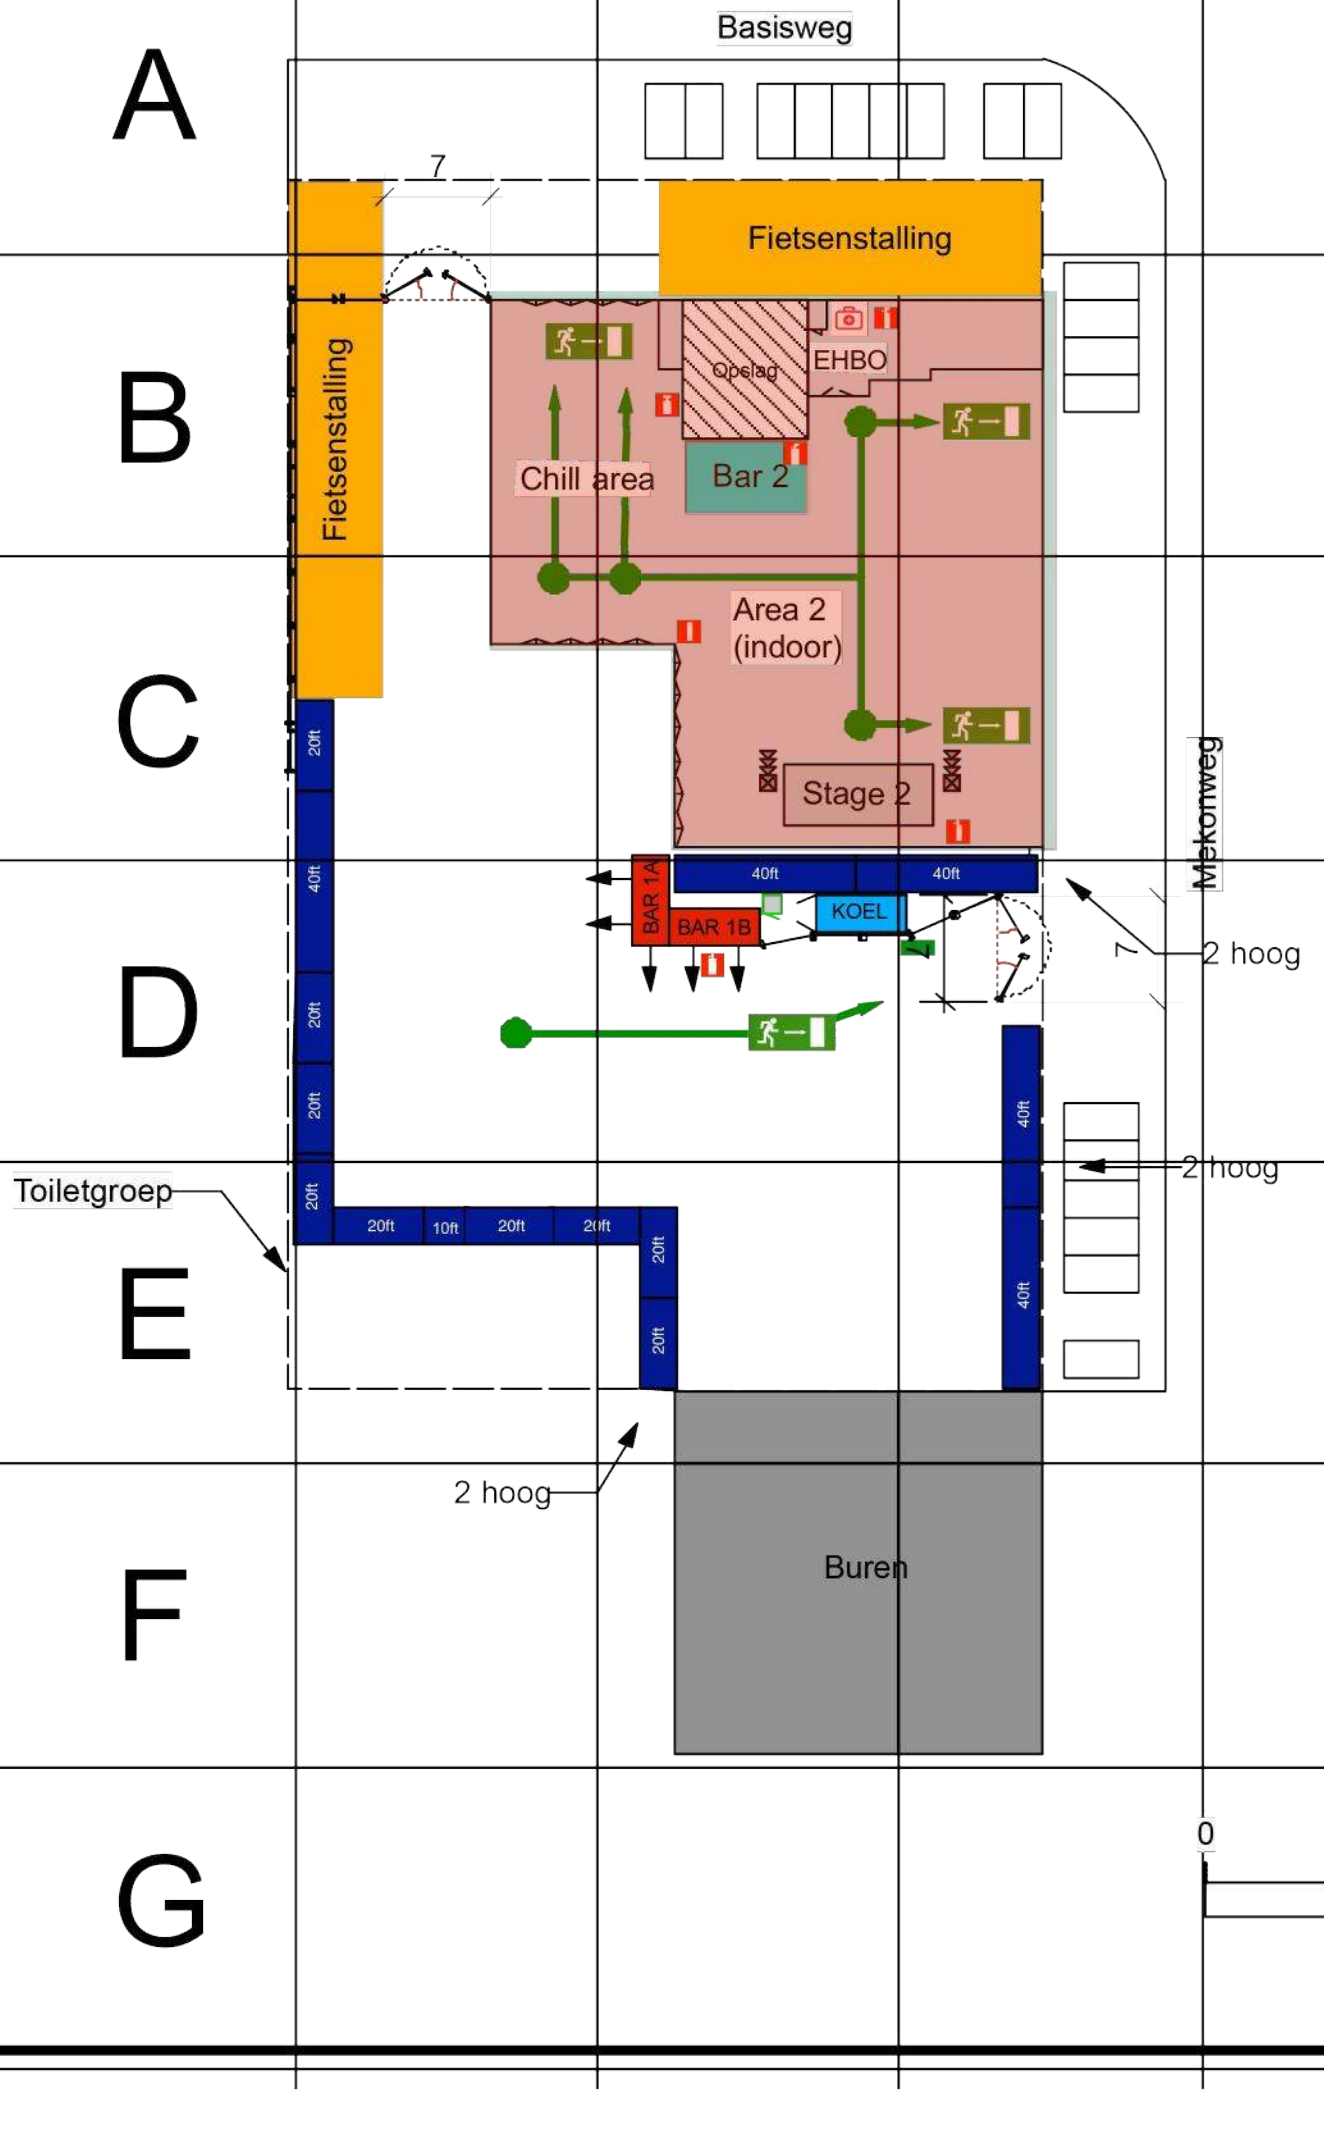

Legenda

- Nooduitgang
- Noodroute
- Koelcontainer
- Bouwhek
- Stage Barrier
- Geluidsbron
- Aggregaat
- Picknick bank
- Brandblusser
- Drinkwater tappunt
- Toiletcabine
- Plaskros
- EHBO post
- Decor
- Publieksgebied

Behoort bij de beschikking namens het dagelijks bestuur van het stadsdeel Nieuw-West

Datum: 26-9-2019
Kenmerk: OLO 4581185
Bijlage: 15

N

0 20 40 60

Meters

1 2 3 4 5 7 8

A B C D E F G

ZATERDAG

ZOMER

Project: Life over future / Zeezout / Basisweg 63, Sloterdijk

Schaal: 1:500 | Pagina: 1

Datum: 04-05-2019

Getekend door 5.1, 2, e

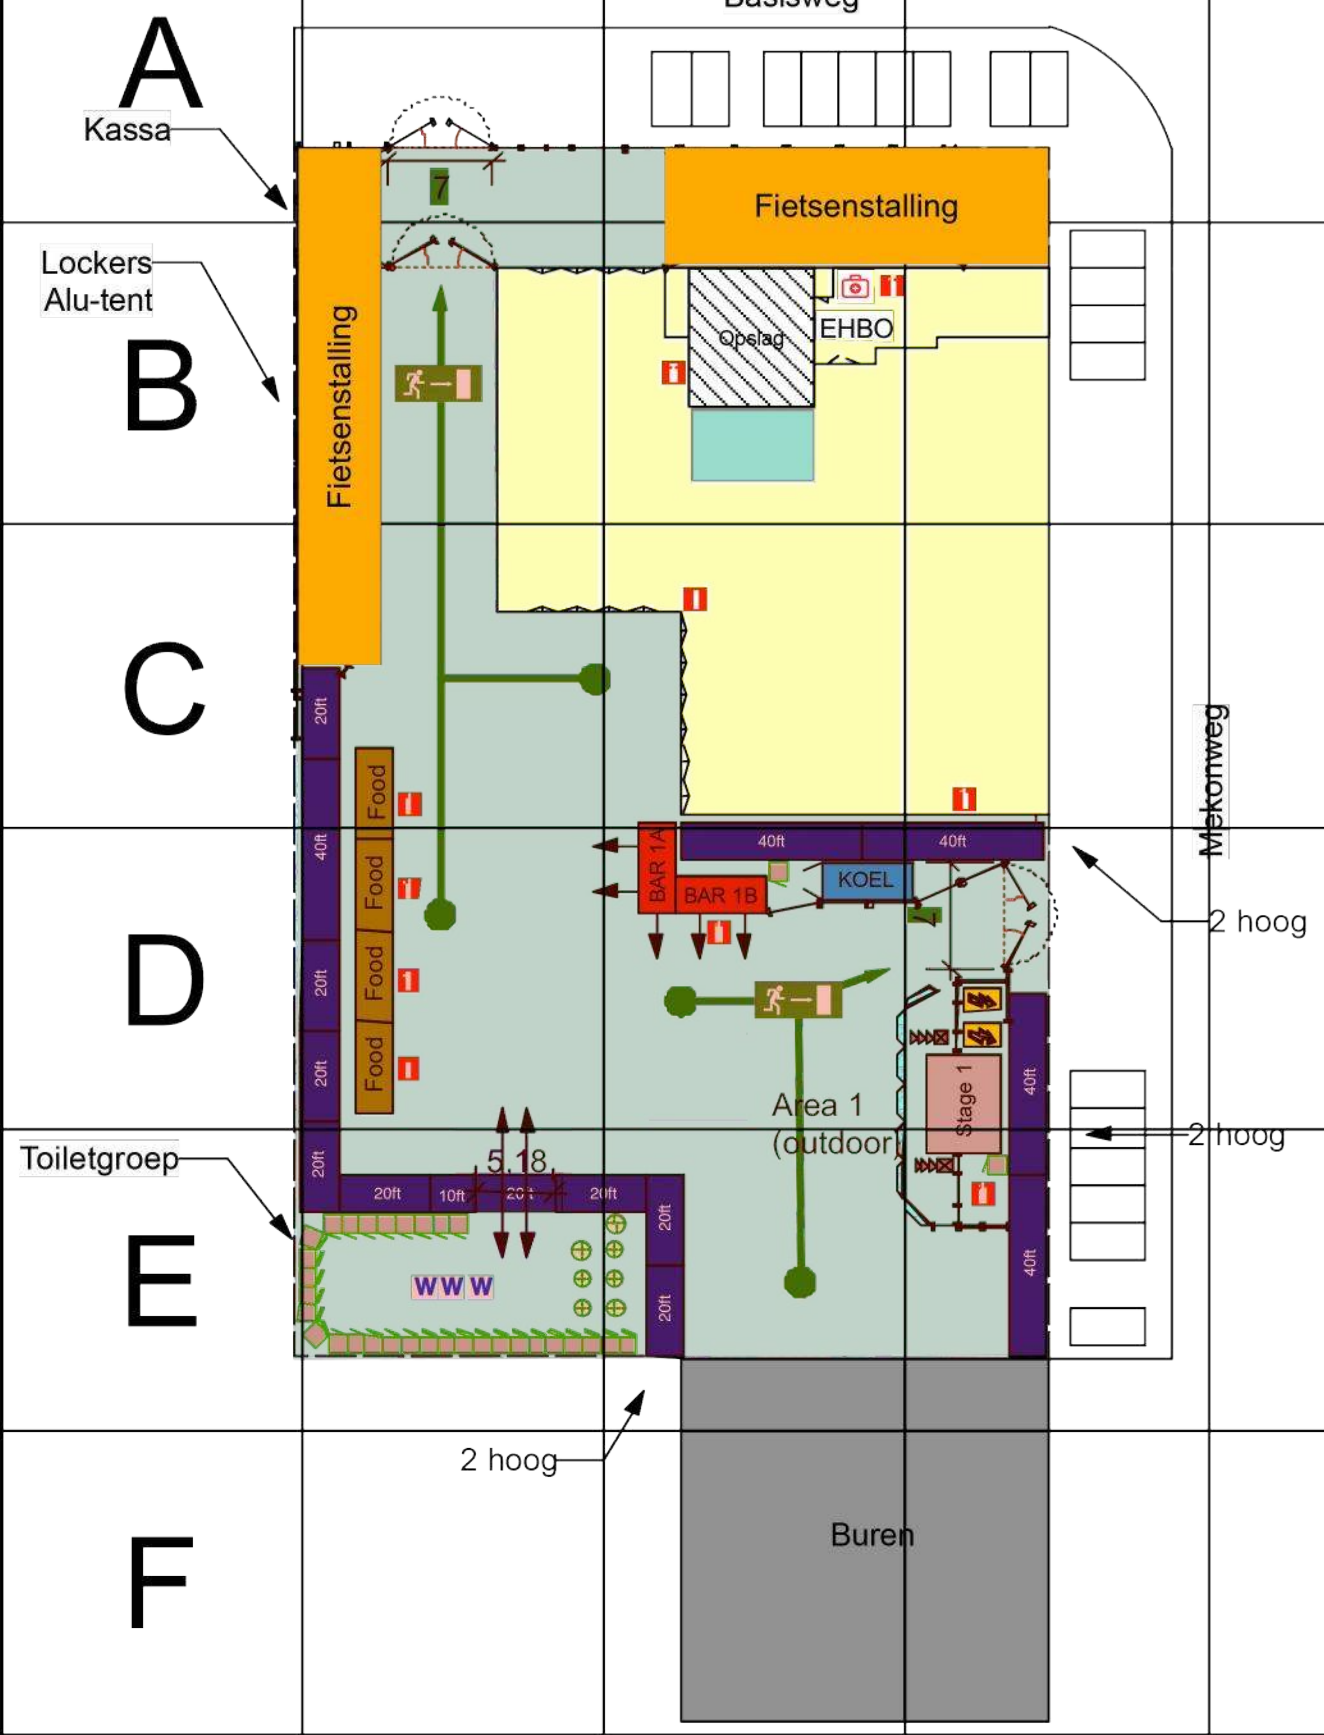

Legenda

- Nooduitgang
- Noodroute
- Koelcontainer
- Bouwhek
- Stage Barrier
- Geluidsbron
- Aggregaat
- Picknick bank
- Brandblusser
- Drinkwater tappunt
- Toiletcabine
- Plaskros
- EHBO post
- Decor

Behoort bij de beschikking namens het dagelijks bestuur van het stadsdeel Nieuw-West
Datum: 26-9-2019
Kenmerk: OLO 4581185
Bijlage: 16

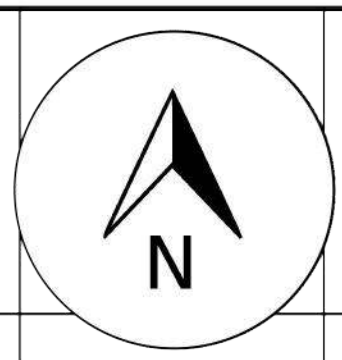



1 2 3 4 5 7 8

A B C D E F G

ZONDAG

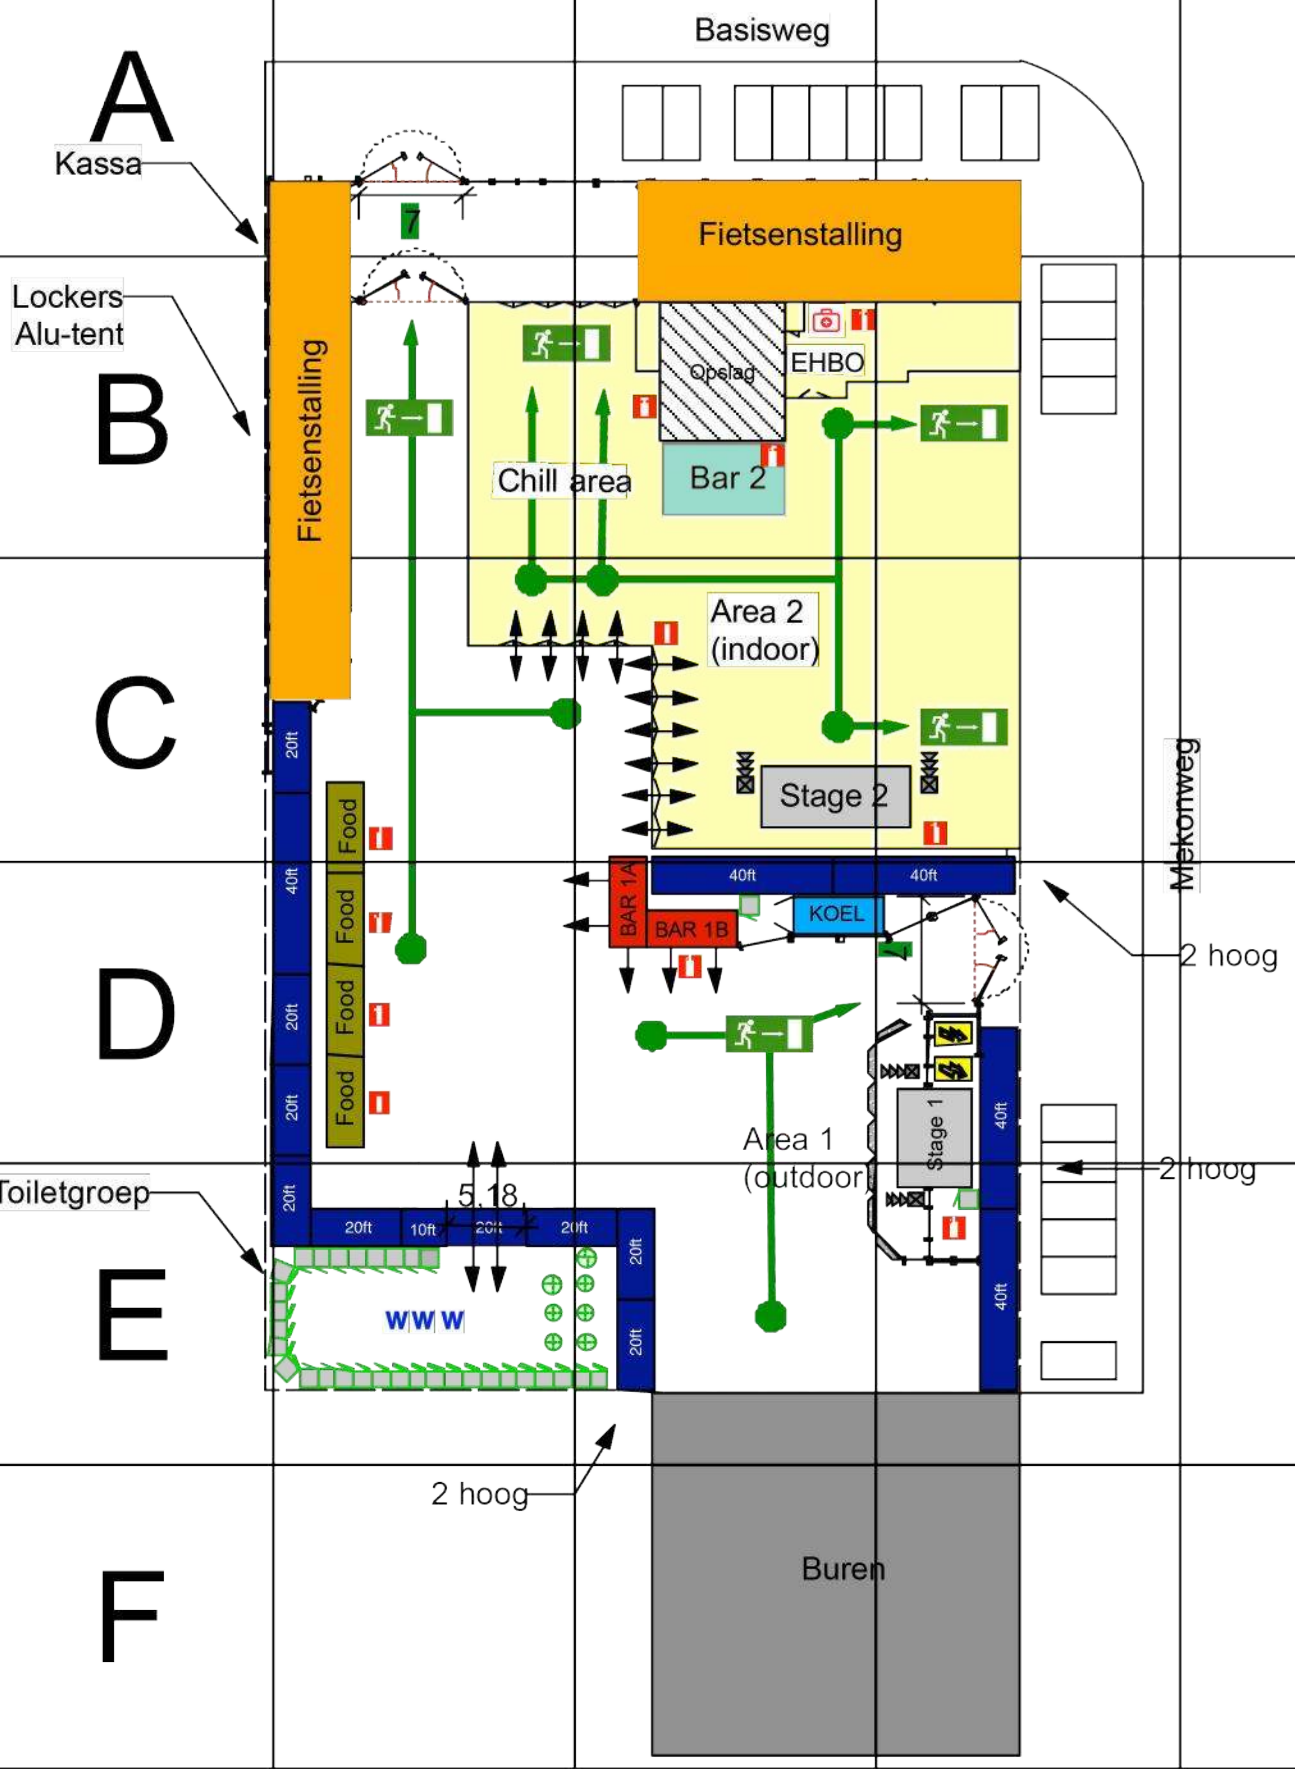

Project:	LOFI - Sloterdijk
Schaal:	1:500
Pagina:	1
Datum:	21-05-2019
Getekend door	5.1, 2, e [redacted]

Legenda

- Nooduitgang
- Noodroute
- Koelcontainer
- Bouwhek
- Stage Barrier
- Geluidsbron
- Aggregaat
- Picknick bank
- Brandblusser
- Drinkwater tappunt
- Toiletcabine
- Plaskros
- EHBO post
- Decor

Behoort bij de beschikking namens het dagelijks bestuur van het stadsdeel Nieuw-West
Datum: 26-9-2019
Kenmerk: OLO 4581185
Bijlage: 17

N

0 20 40 60

Meters

ZONDAG

WINTER

Project:	LOFI - Sloterdijk
Schaal:	1:500
Pagina:	1
Datum:	21-05-2019
Getekend door	5.1, 2, e

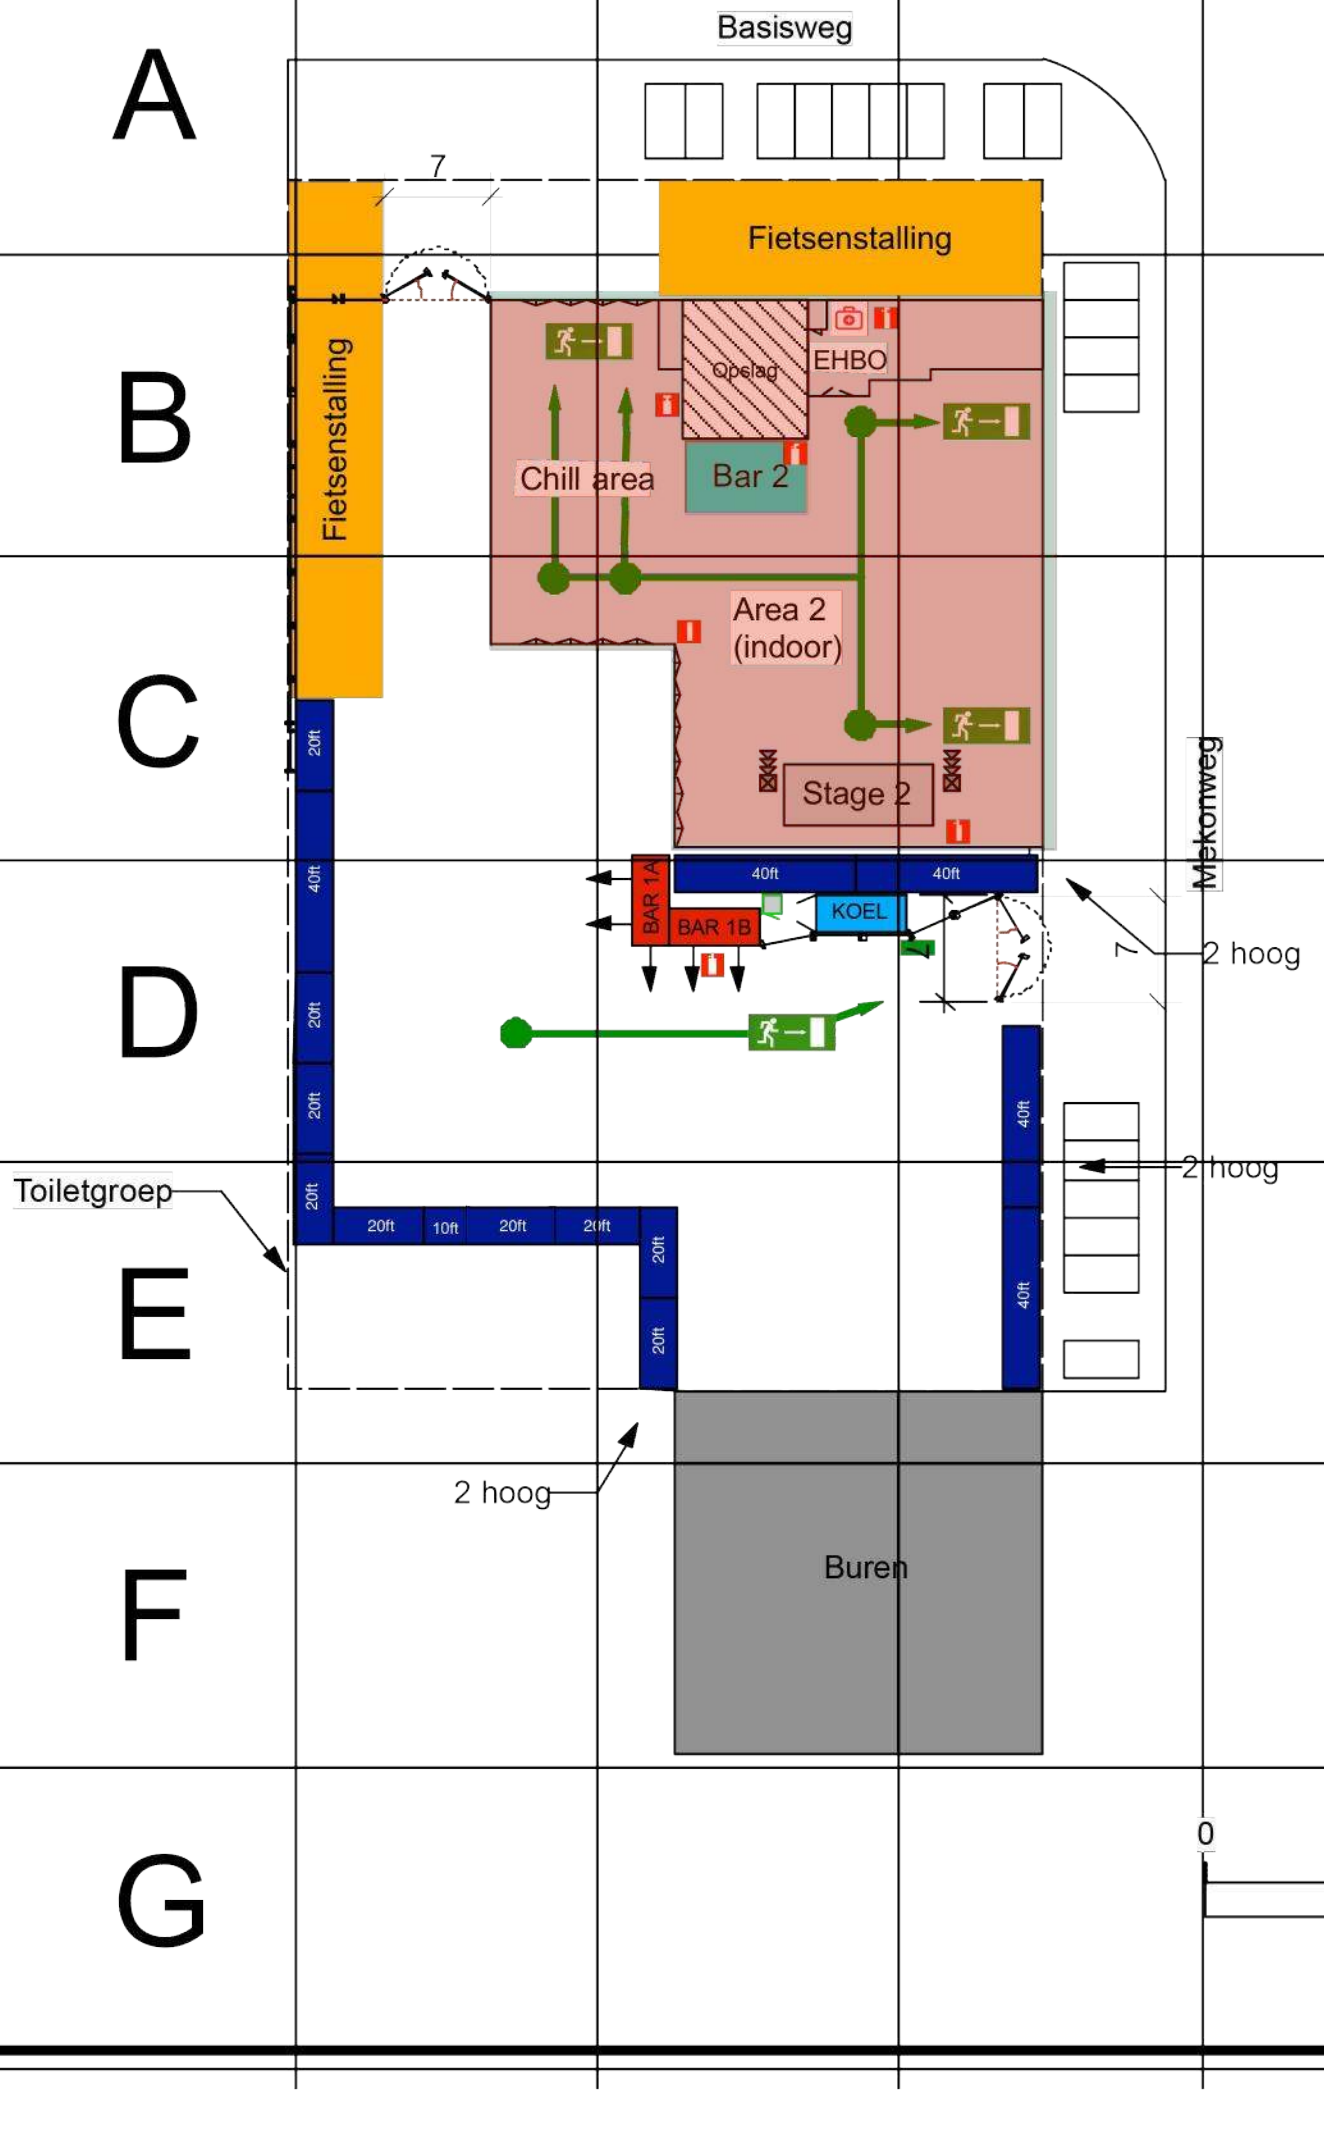

Legenda

- Nooduitgang
- Noodroute
- Koelcontainer
- Bouwhek
- Stage Barrier
- Geluidsbron
- Aggregaat
- Picknick bank
- Brandblusser
- Drinkwater tappunt
- Toiletcabine
- Plaskros
- EHBO post
- Decor
- Publieksgebied

Behoort bij de beschikking namens het dagelijks bestuur van het stadsdeel Nieuw-West
Datum: 26-9-2019
Kenmerk: OLO 4581185
Bijlage: 17

