




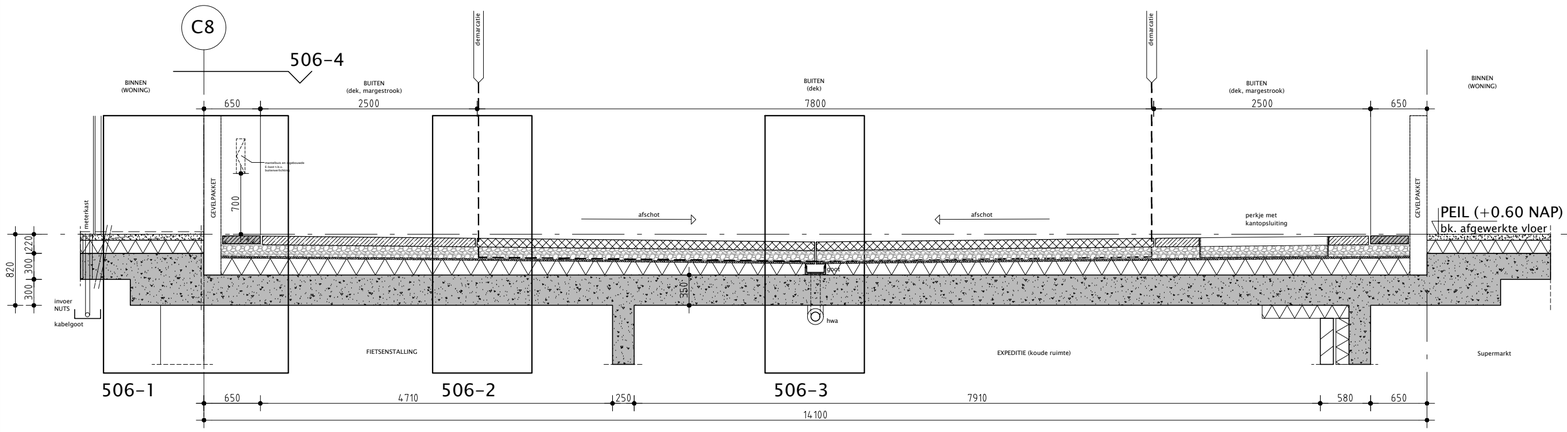


fragment dek
(doorsnede dek 2)

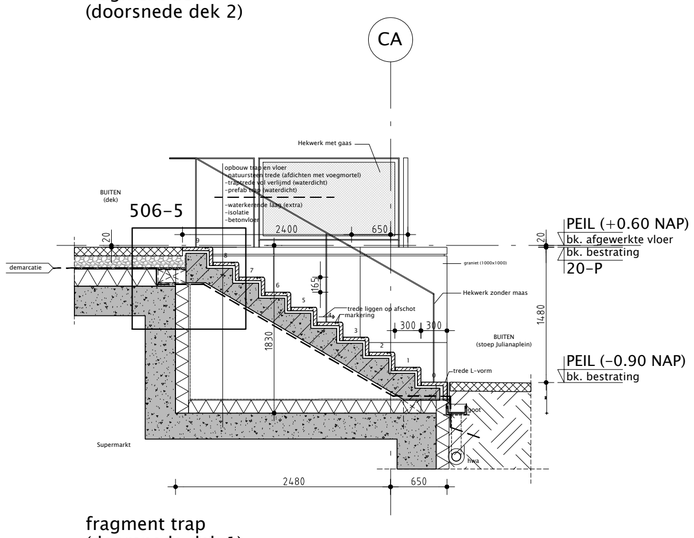


fragment trap
(doorsnede dek 1)

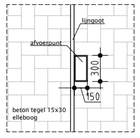


fragment afvoerpunten
(plattegrond)

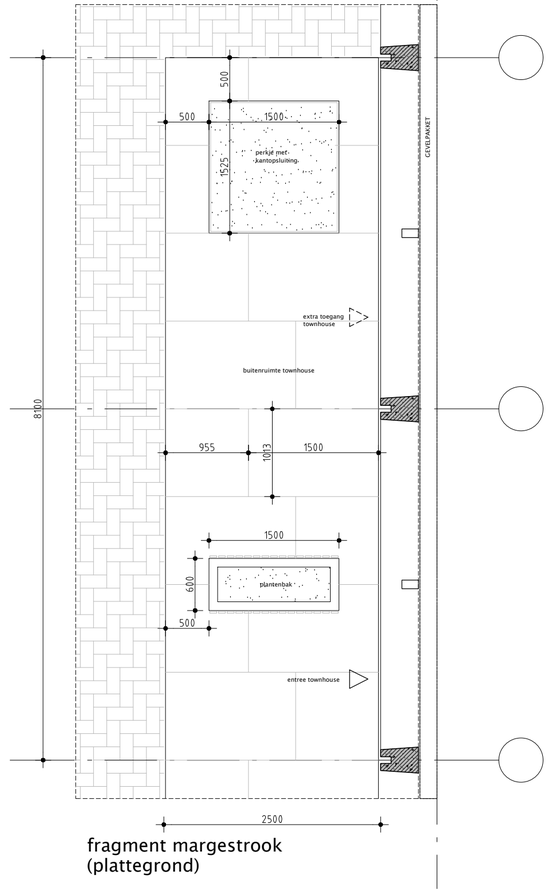


fragment margestrook
(plattegrond)

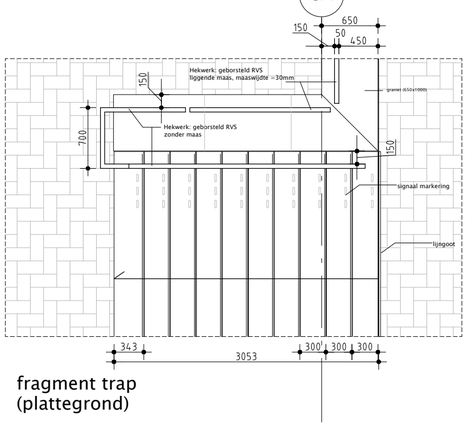


fragment trap
(plattegrond)

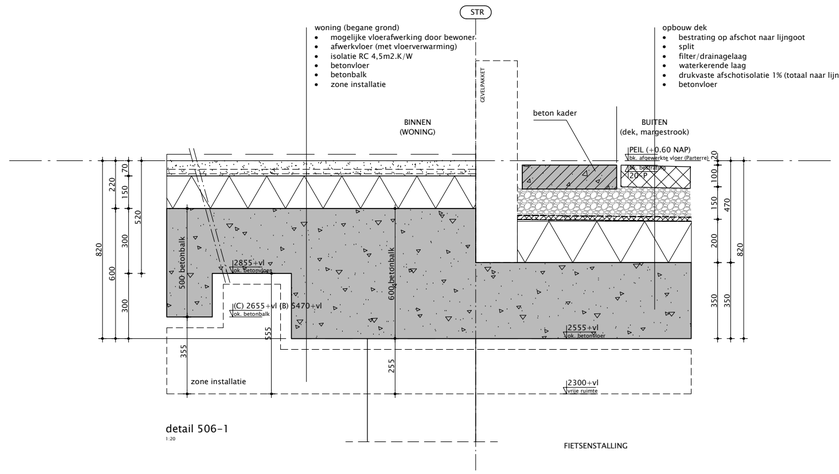


detail 506-1
1:20

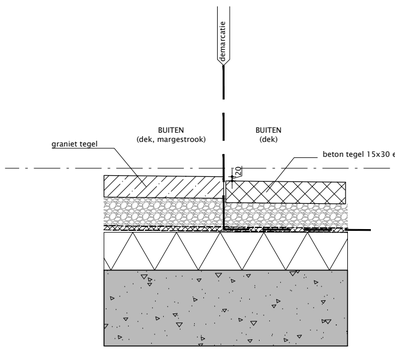


detail 506-2
1:20

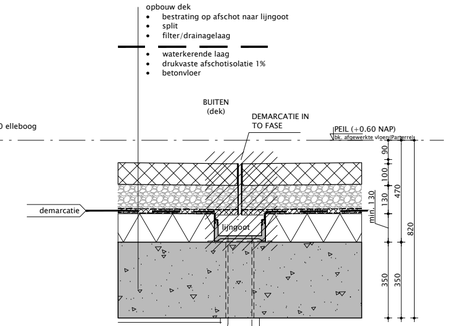

detail 506-3
1:20

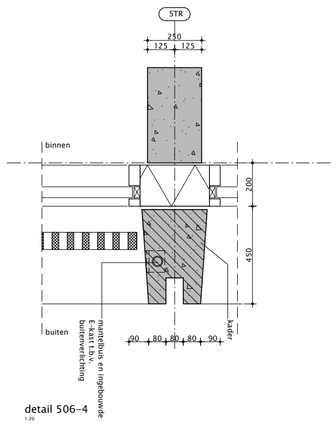

detail 506-4
1:20

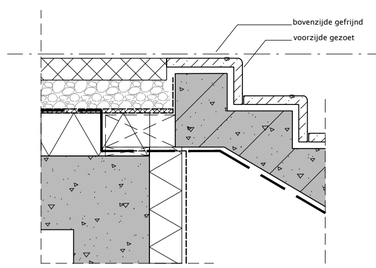

detail 506-5
1:20

Opdrachtgever:
MRP development

Project:
Blokken B&C

Onderdeel:
Fragment dek en trap

Tekeningnummer:
F-506

Werknummer:	Schaal:	Formaat:	Fase:	Status:
2018040	1:50/1:20	A2	OV	Definitief

VenhoevenCS
Hoogte kadijk 143 F15 / NL-1018 BH Amsterdam
T +31 (0)20 6222210 / E info@venhoevencs.nl

Getekend:
28.11.2019

...CS
www.VenhoevenCS.nl