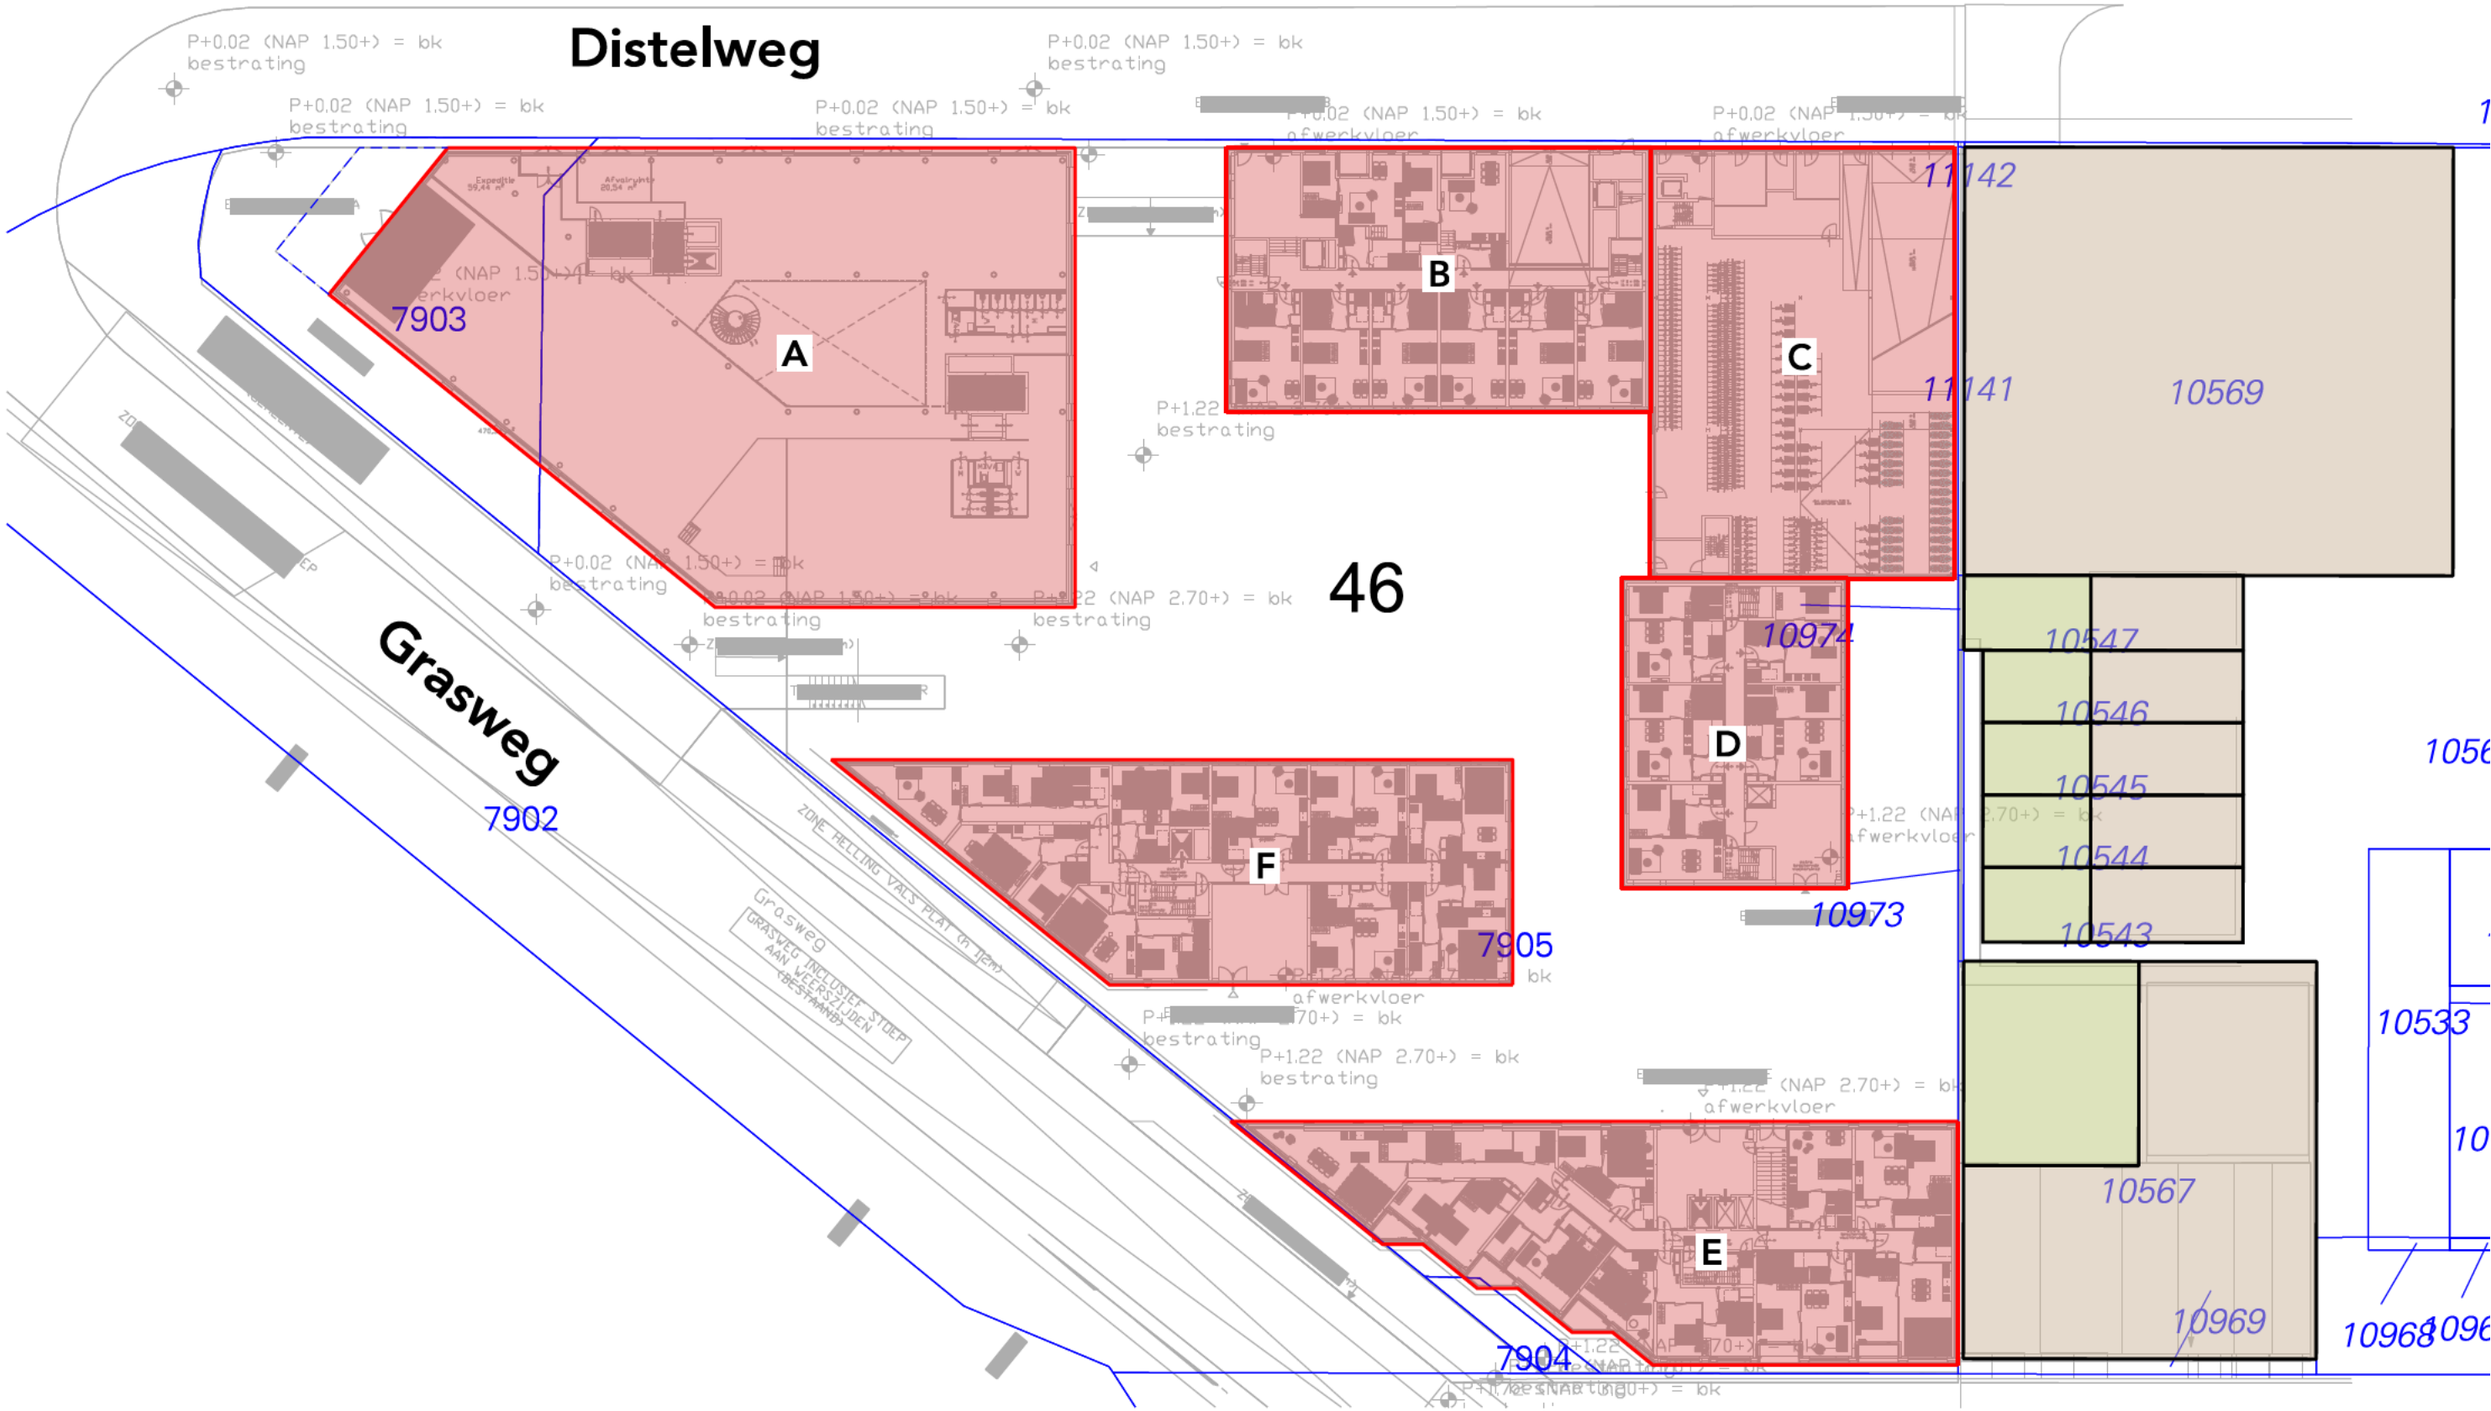

Distelweg
Grasweg
46
A
B
C
D
E
F
7903
7902
7905
7904
11142
11141
10569
10974
10973
10547
10546
10545
10544
10543
10567
10969
10533
10968
P+0.02 (NAP 1.50+) = bk
bestrating
P+1.22 (NAP 2.70+) = bk
bestrating
afwerkvloer