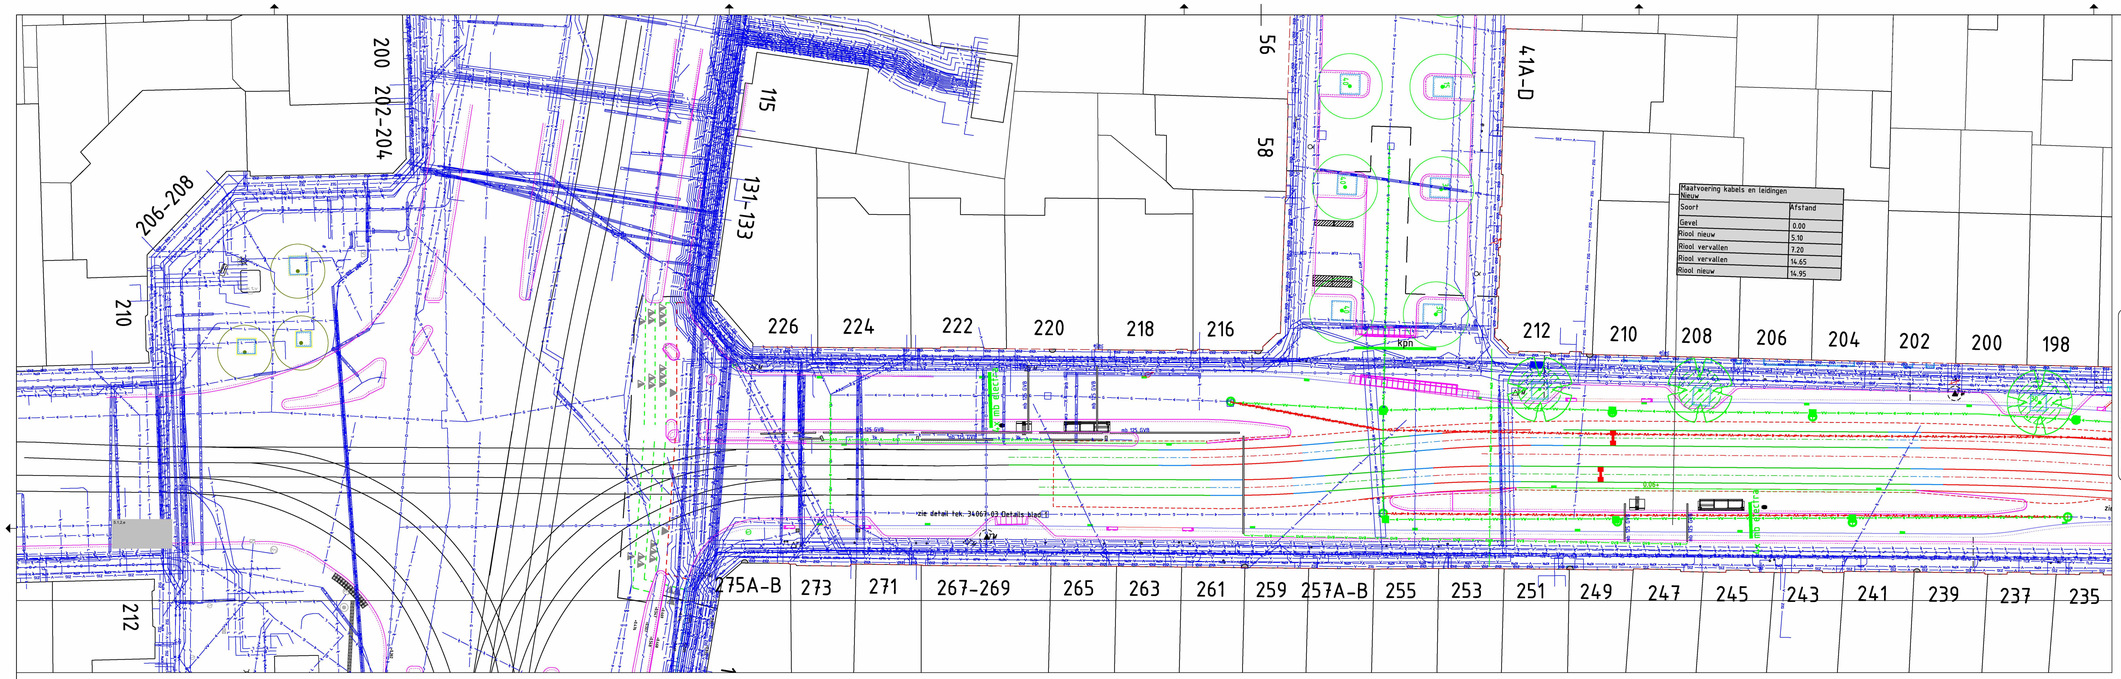

Maatvoering kabels en leidingen Nieuw	
Soort	Afstand
Gevel	0.00
Riool nieuw	5.10
Riool vervallen	7.20
Riool vervallen	14.65
Riool nieuw	14.95

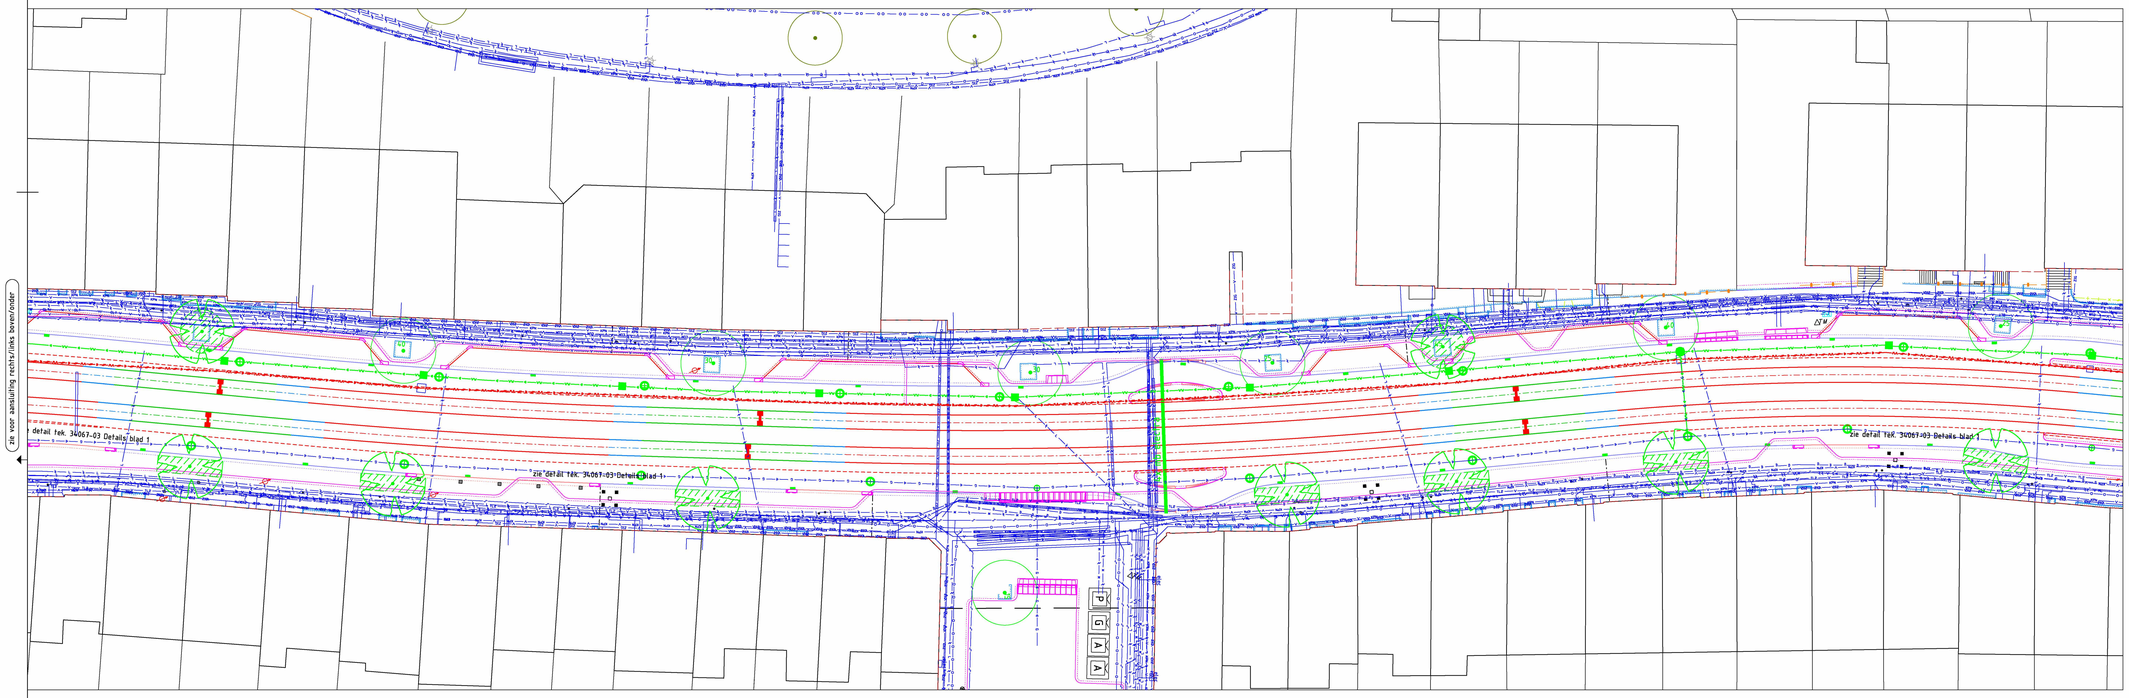

Voor doorsnedes en details zie 34067-06 blad 1

Werkgrens project

Legenda kabels en leidingen	Coördinatie nr.:	Wijknr.(postcode):	Stadskaart:
	W210024403/20187109	1075	L2/L3

Elektriciteit laagspanning
Elektriciteit 10 kV / 20 kV
Elektriciteit 50 kV
Elektriciteit 150 kV
Gas lage druk
Gas hoge druk
Gas Gasunie
Waterleiding
Riolering HWA
Riolering VWA
Riolering transportriool
Riolering persleiding
Riolering verbeterd gescheiden stelsel
Stadsverwarming
Stadskoude
W-K bronleiding
Telecom
Signaalkabel

Toevoegingen:
Bestaand
Nieuw
Vervallen
Herleggen
Reserveren

Verwerkte basisinformatie

Instantie:	Referentie	Omschrijving:	Datum:
BI	Ondergrond	Bestaande gevels	2021
R&D	Ontwerp	Nieuwe situatie	05-2021
Fugro	Inmeting	Bestaande situatie	2020

Beschrijving: Diverse wijzigingen

wijz A

Opsteller:	Goedgekeurd en vrijgegeven:	Paraaf:	Datum:	Wijziging:
			29-11-2021	A

Gemeente Amsterdam

Ingenieursbureau

Weesperstraat 430
Postbus 10693
1100 AB Amsterdam
Telefoon 020 2511111

Opdrachtgever: Gemeente Amsterdam

Project: Koninginneweg

Onderdeel: Kabels en leidingen
Nieuwe kabels en leidingen, inclusief bestaande/vervallen kabels en leidingen

Status:	Fase:	Behoort bij:	Schaal:	
Definitief	Definitief Ontwerp	Bestek	1:200	
Opsteller:	Goedgekeurd en vrijgegeven:	Paraaf:	Datum:	Formaat:
			26-10-21	A0
Projectnummer:	Tekeningnummer:	Bladnummer:	Aantal bladen:	Wijziging:
34067	34067-02	1	3	A

Auteursrechten voorbehouden

Documentnr: Plotdatum: PLTD

Bestandsnaam: FILES