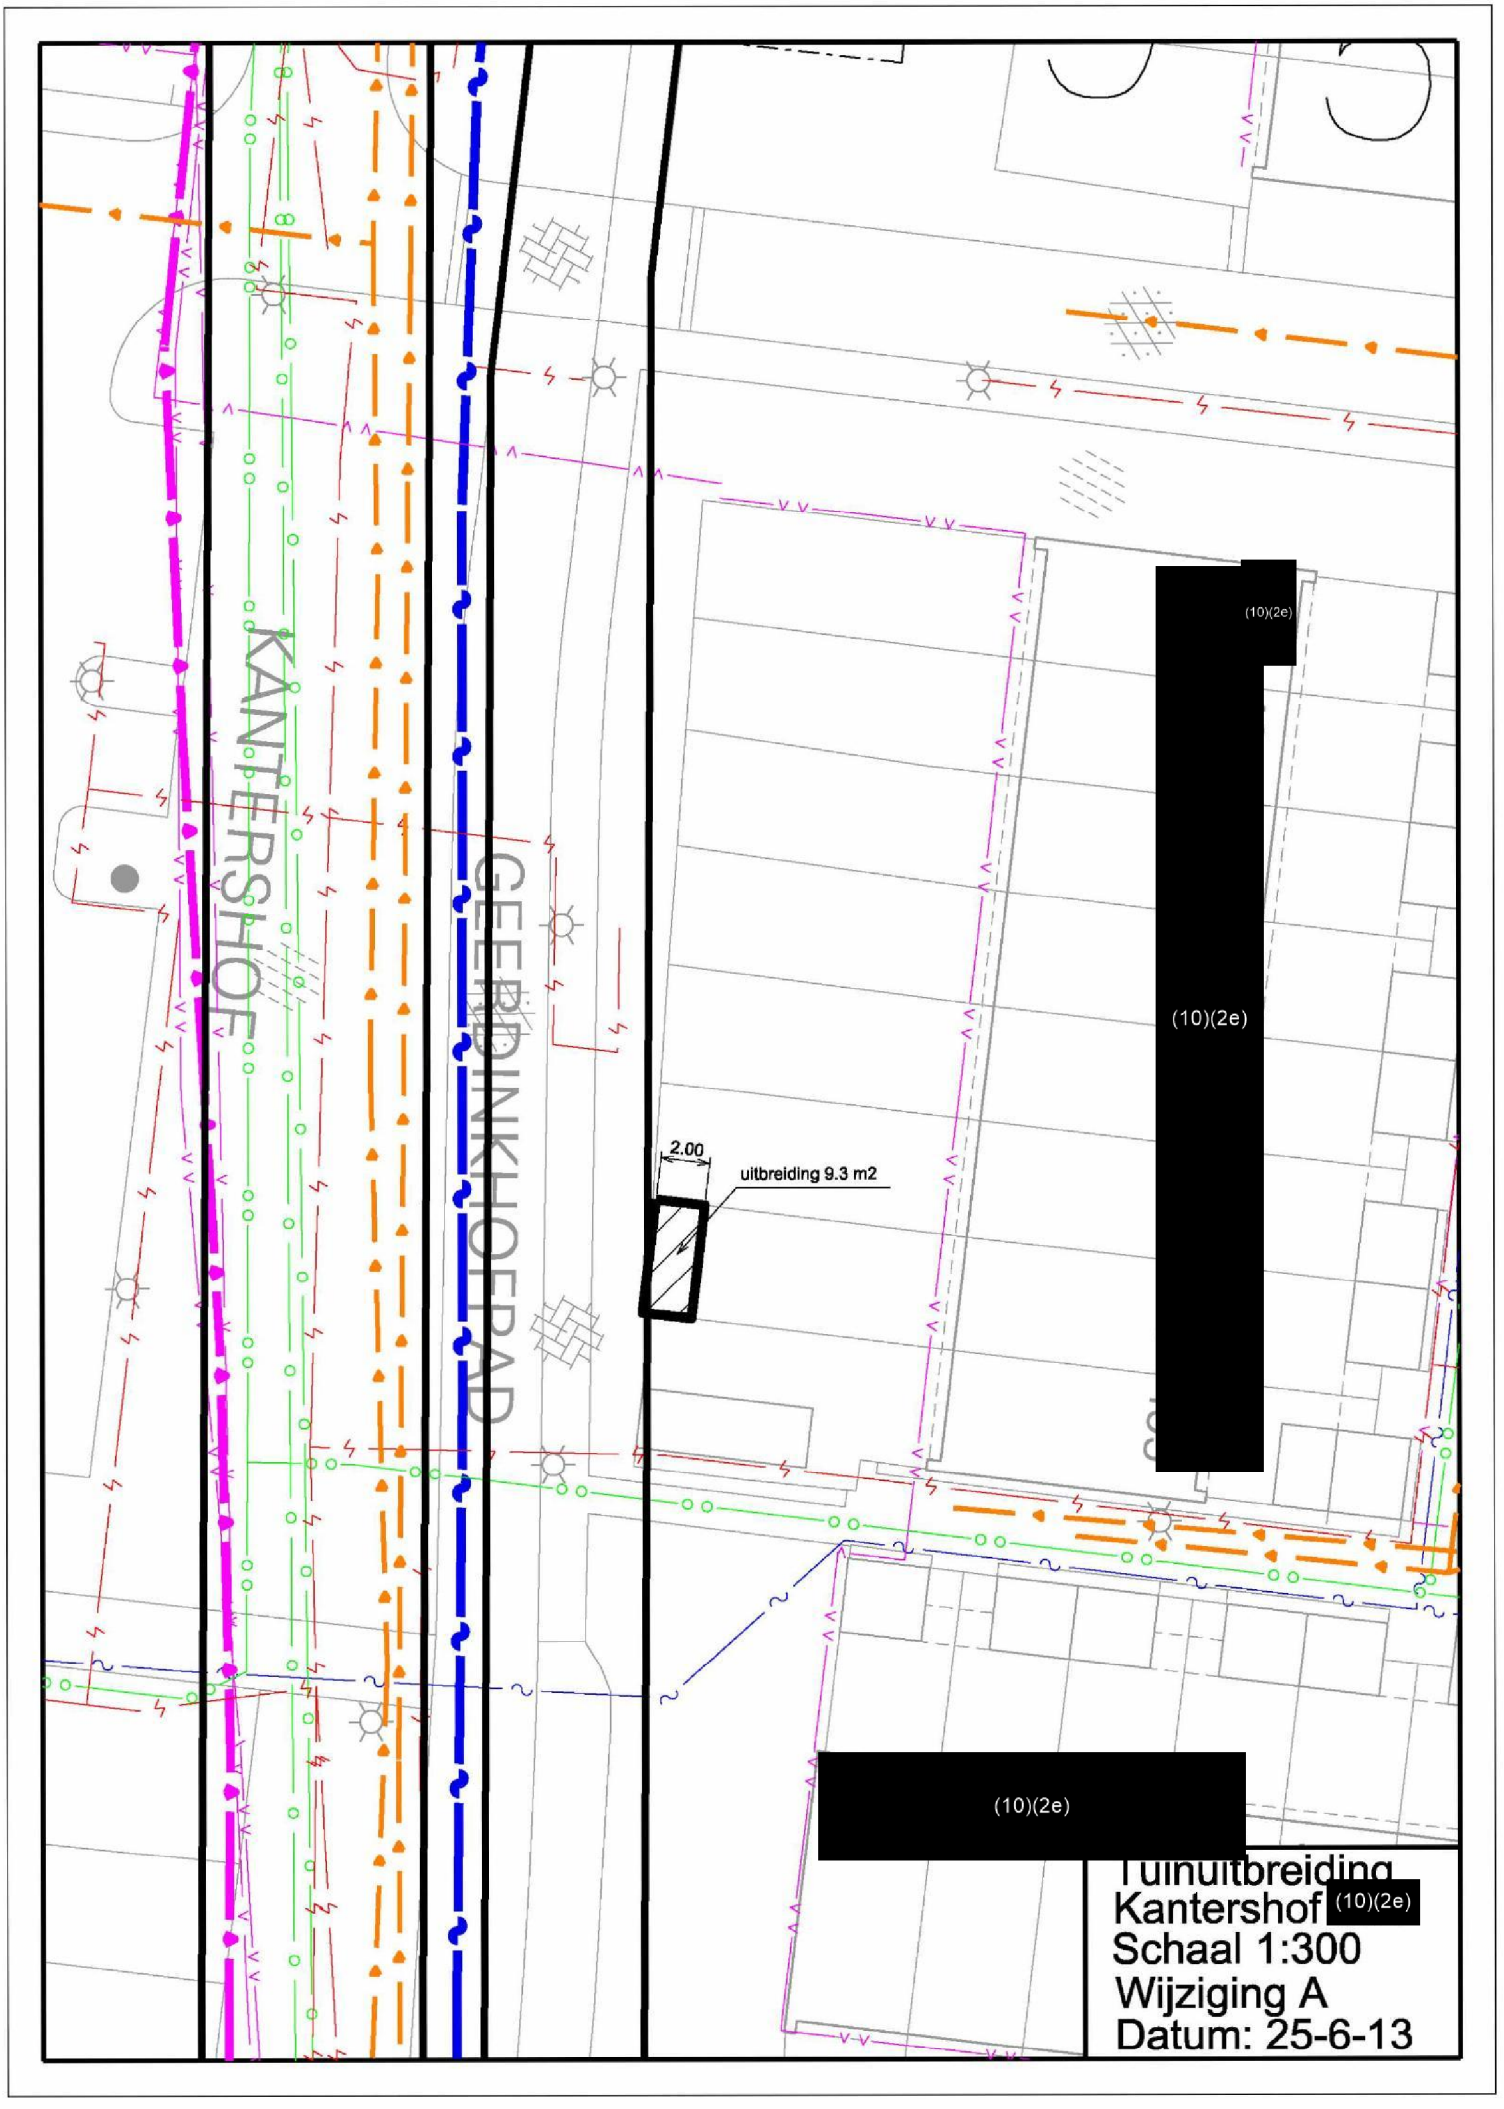
0315


KANTERSHOF
GEERDINKHOFPAD
(10)(2e)
(10)(2e)
2.00
uitbreiding 9.3 m2
(10)(2e)
Tuinuitbreiding
Kantershof (10)(2e)
Schaal 1:300
Wijziging A
Datum: 25-6-13