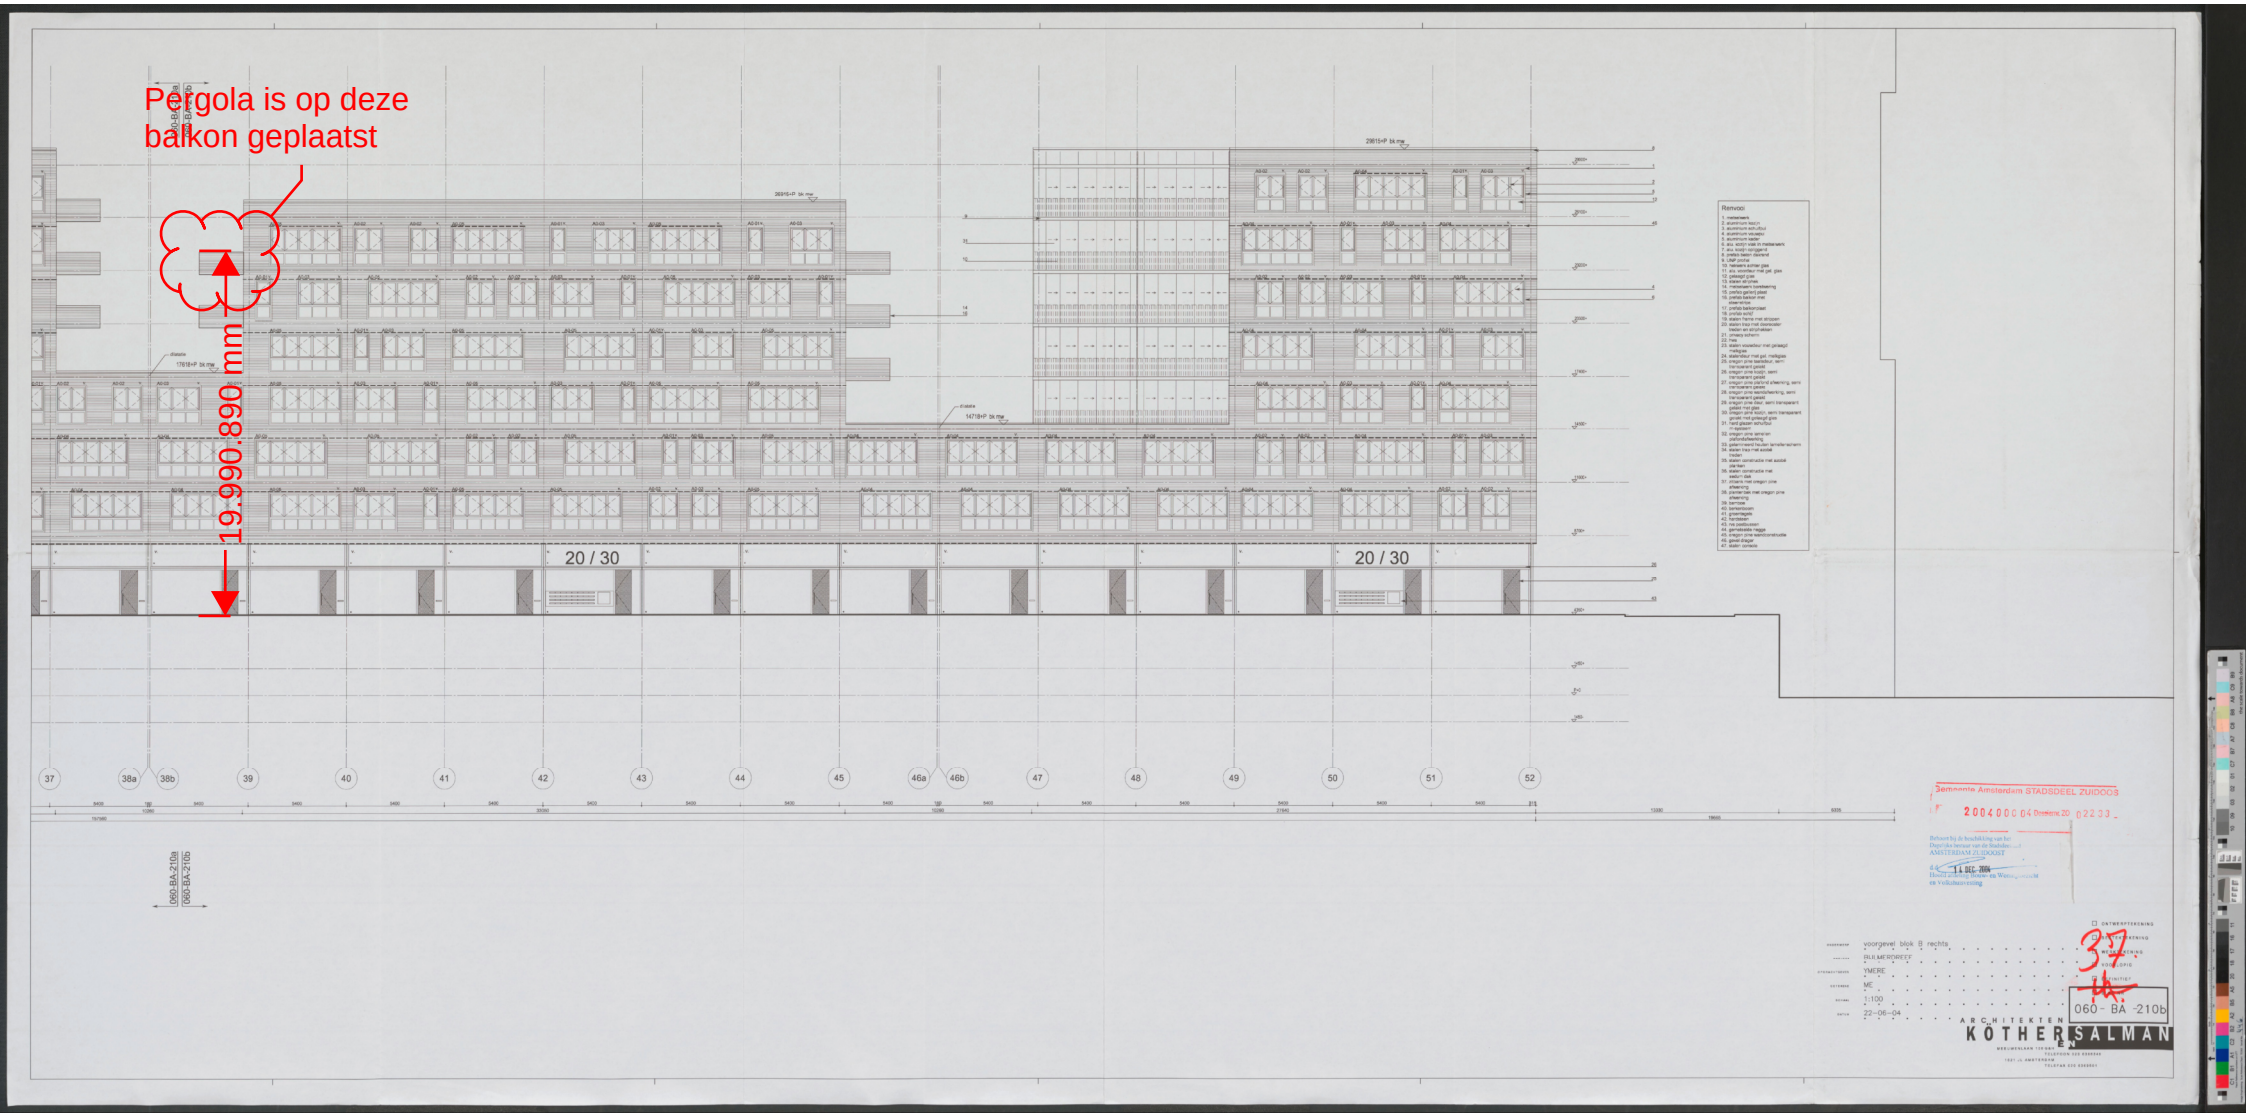
Pergola is op deze balkon geplaatst
19.990.890 mm
20 / 30
20 / 30
37
38a
38b
39
40
41
42
43
44
45
46a
46b
47
48
49
50
51
52
060-BA-210a
060-BA-210b
Gemeente Amsterdam STADSDEEL ZUIDOOS
14 DEC. 2004
voorgevel blok B rechts
BIJLMERPREE
YMERE
ME
1:100
22-06-04
060 - BA -210b
ARCHITEKTEN
KOTHER SALMAN