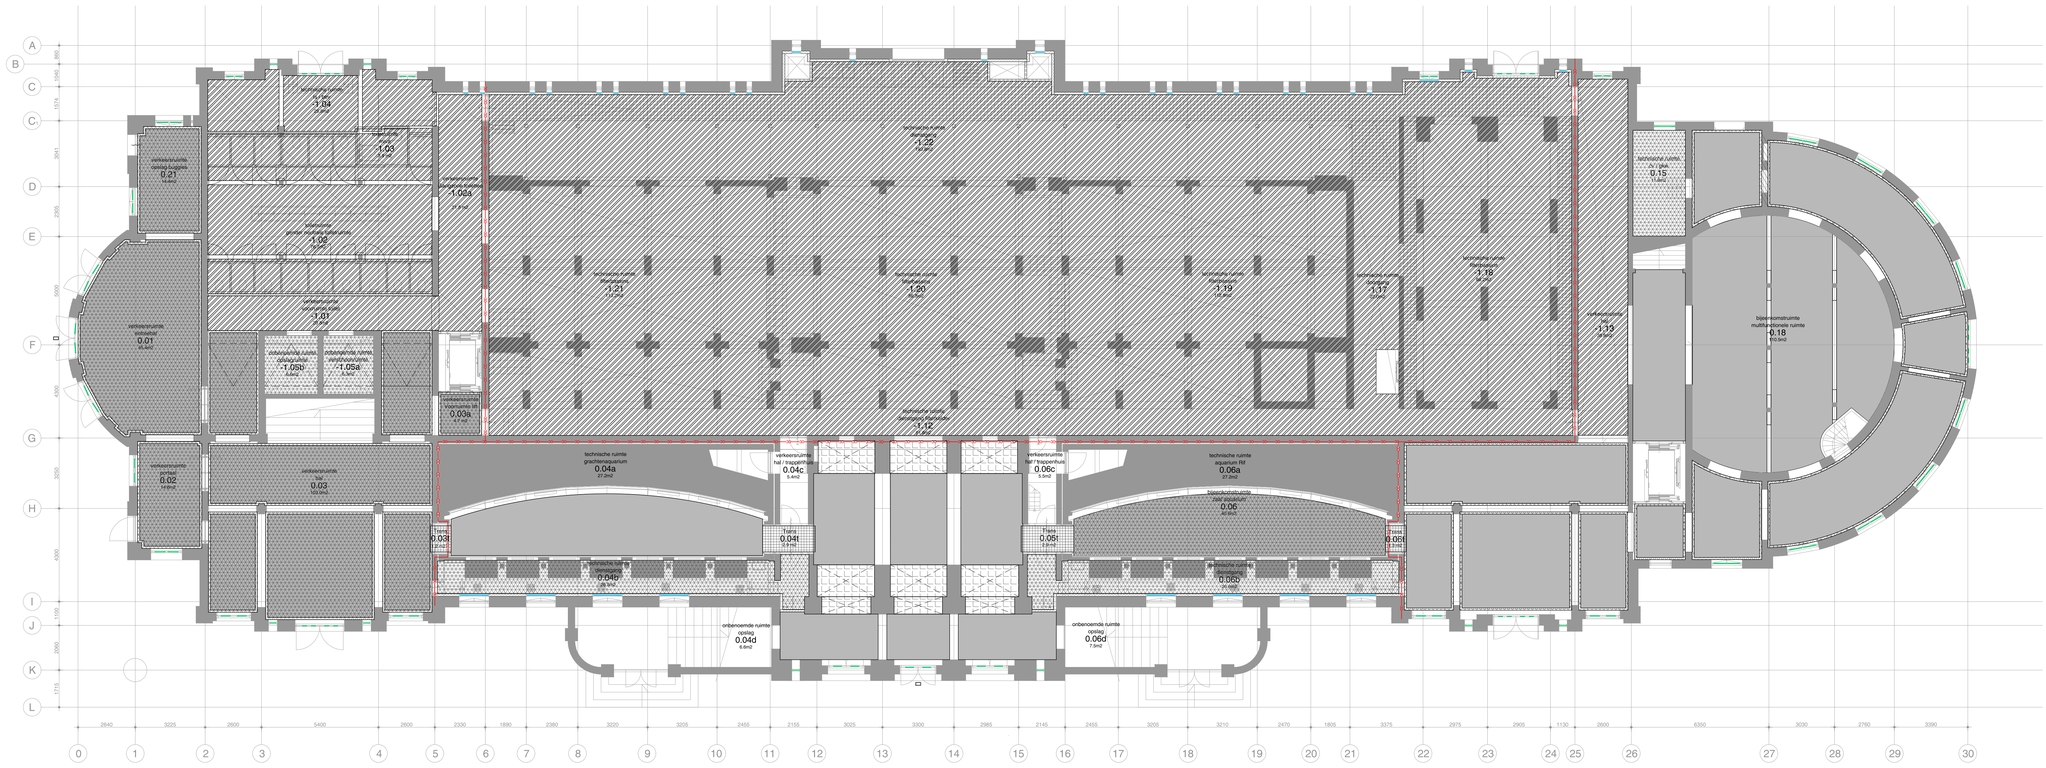

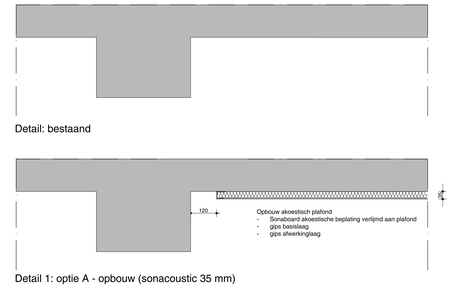

Detail: bestaand

Detail 1: optie A - opbouw (sonacoustic 35 mm)

RENVOOI plafondafwerking

- nieuw plafond; afwerking stuc
- akoestische toevoeging
- bestaand plafond; afwerking nieuw stuc
- bestaand plafond; afwerking schoonmetselwerk
- historisch plafond
- messing transitiezone plafond

N

oth_

maten in het werk te controleren!

bouwaanvraag

ART18.11	plafondplan	A	25.09.2019	A45.00
Artis	Begane grond	1:100	A0	

oth_architecten bv kruithuisstraat 23 · 1018 wj amsterdam · tel. 020 - 6274576 · info@oth.nl · www.oth.nl

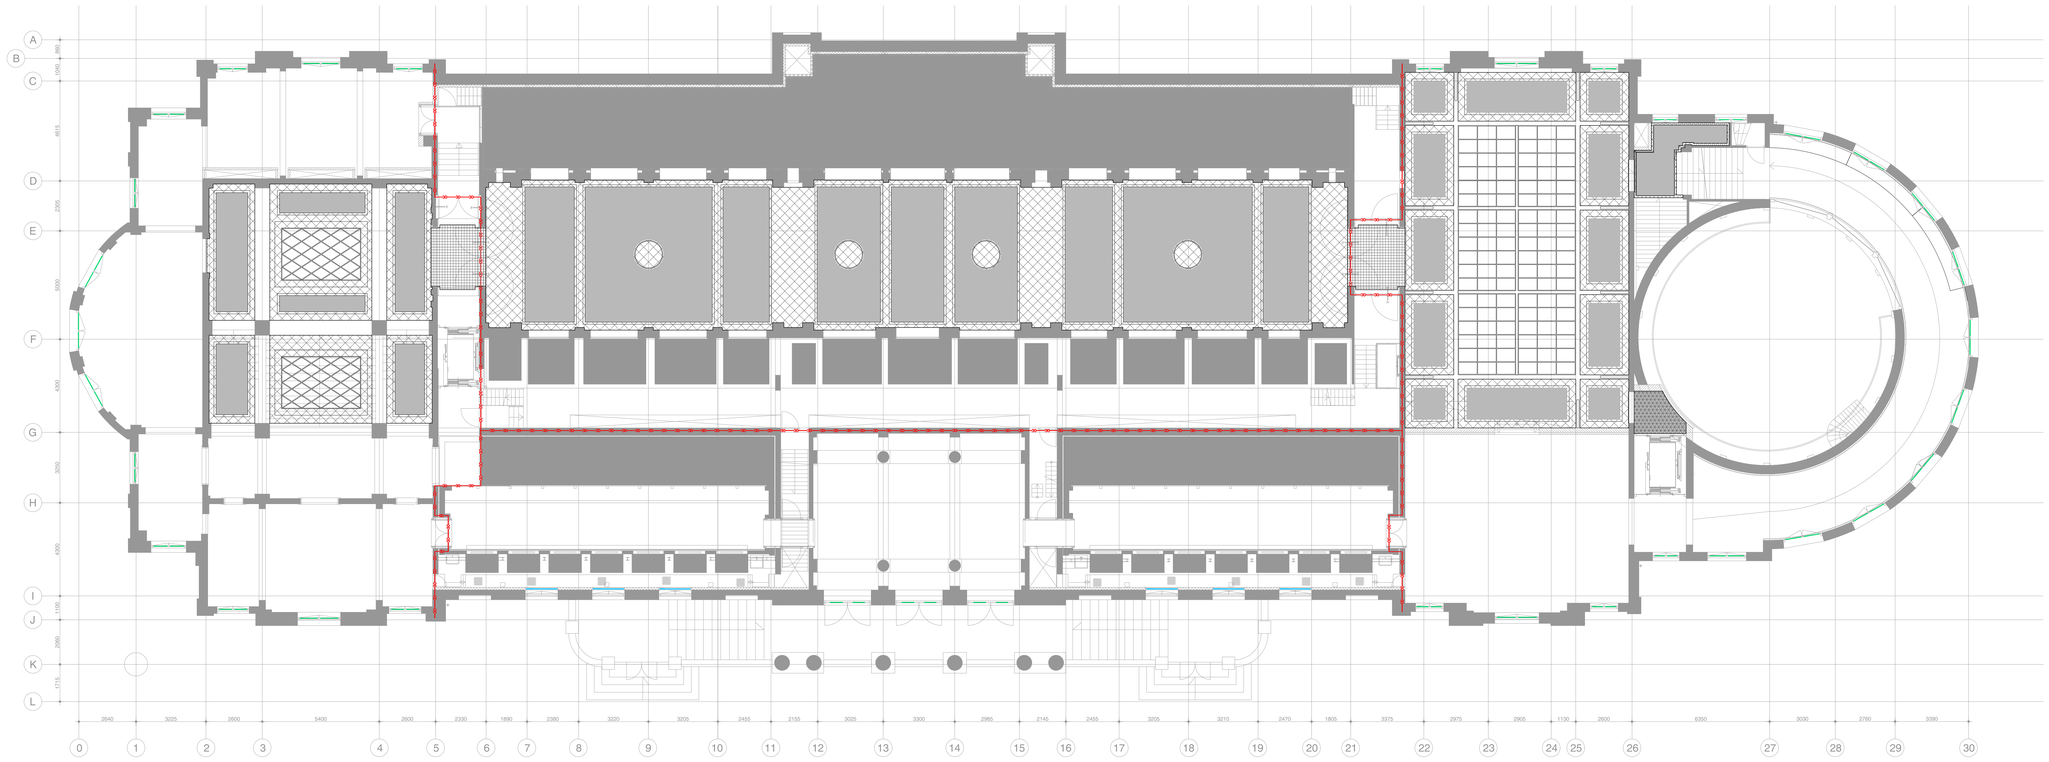

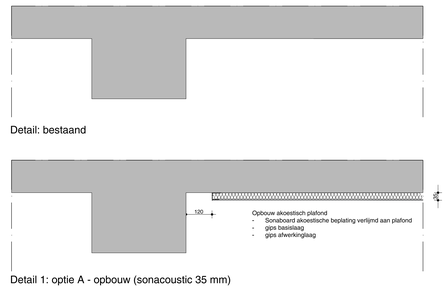

RENVOOI plafondafwerking

- nieuw plafond; afwerking stuc
- akoestische toevoeging
- bestaand plafond; afwerking nieuw stuc
- bestaand plafond; afwerking schoonmetselwerk
- historisch plafond
- messing transitiezone plafond

N

maten in het werk te controleren!

bouwaanvraag

ART18.11	plafondplan		A	25.09.2019
Artis	Eerste (tussen)verdieping	1:100	A0	A45.01

oth_architecten bv knuthuisstraat 23 · 1016 wj amsterdam · tel. 020 – 6274576 · info@oth.nl · www.oth.nl



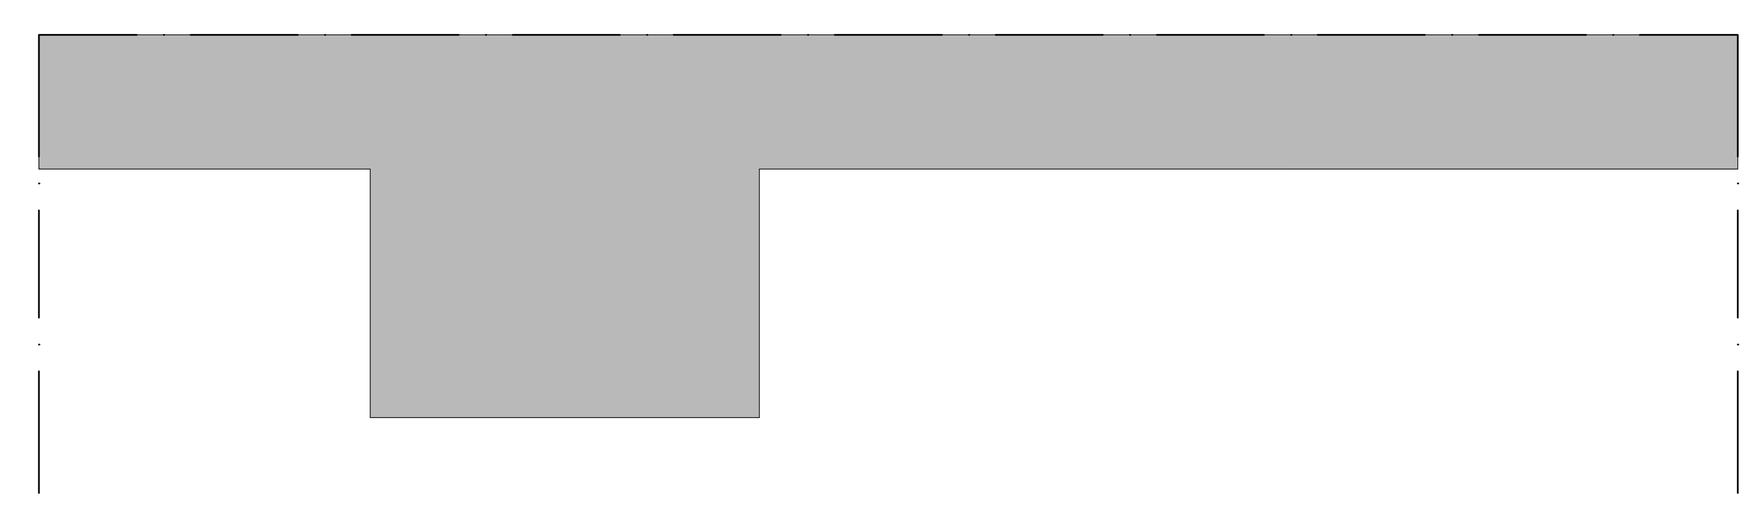

Detail: bestaand

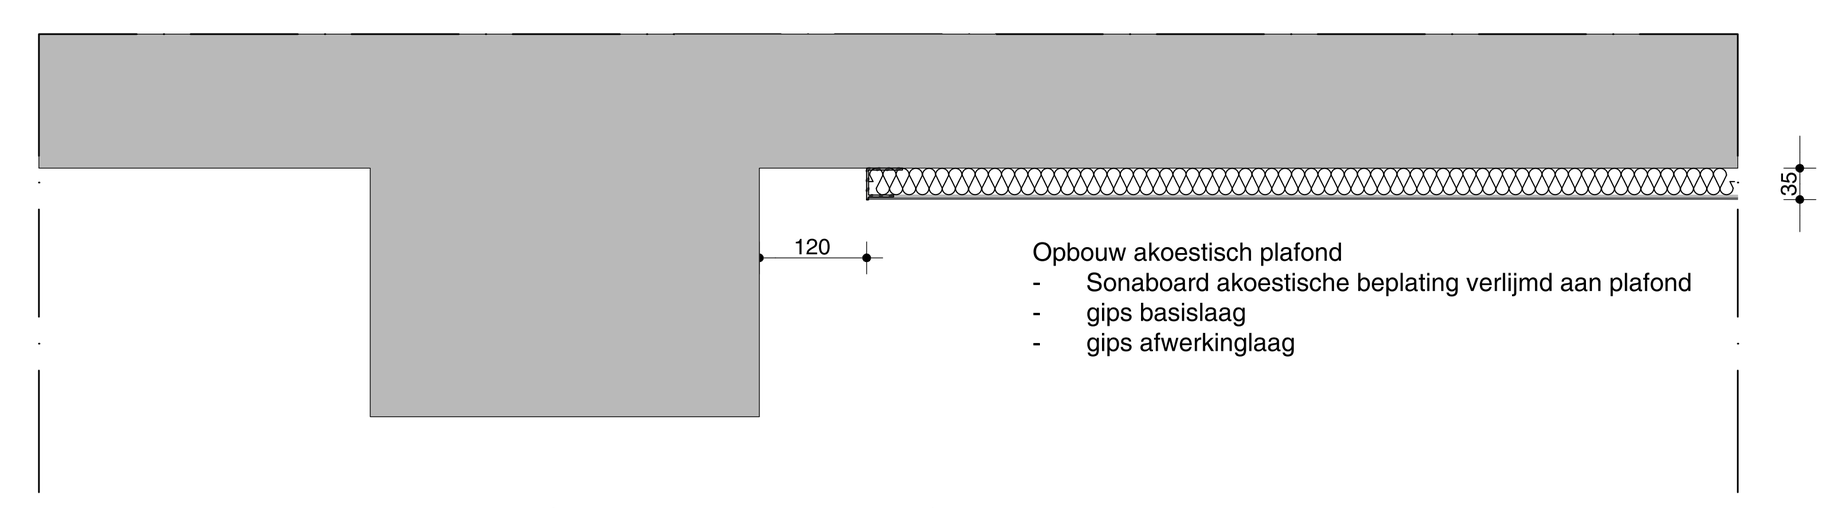

Detail 1: optie A - opbouw (sonacoustic 35 mm)

RENVOOI plafondafwerking

- nieuw plafond; afwerking stuc
- akoestische toevoeging
- bestaand plafond; afwerking nieuw stuc
- bestaand plafond; afwerking schoonmetselwerk
- historisch plafond
- messing transitiezone plafond

N

maten in het werk te controleren!

oth_

maten in het werk te controleren!

bouwaanvraag

ART18.11	plafondplan		A	25.09.2019
Artis	Eerste (tussen)verdieping	1:100	A0	A45.02

oth_architecten bv · kruithuisstraat 23 · 1018 wj amsterdam · tel. 020 - 6274576 · info@oth.nl · www.oth.nl

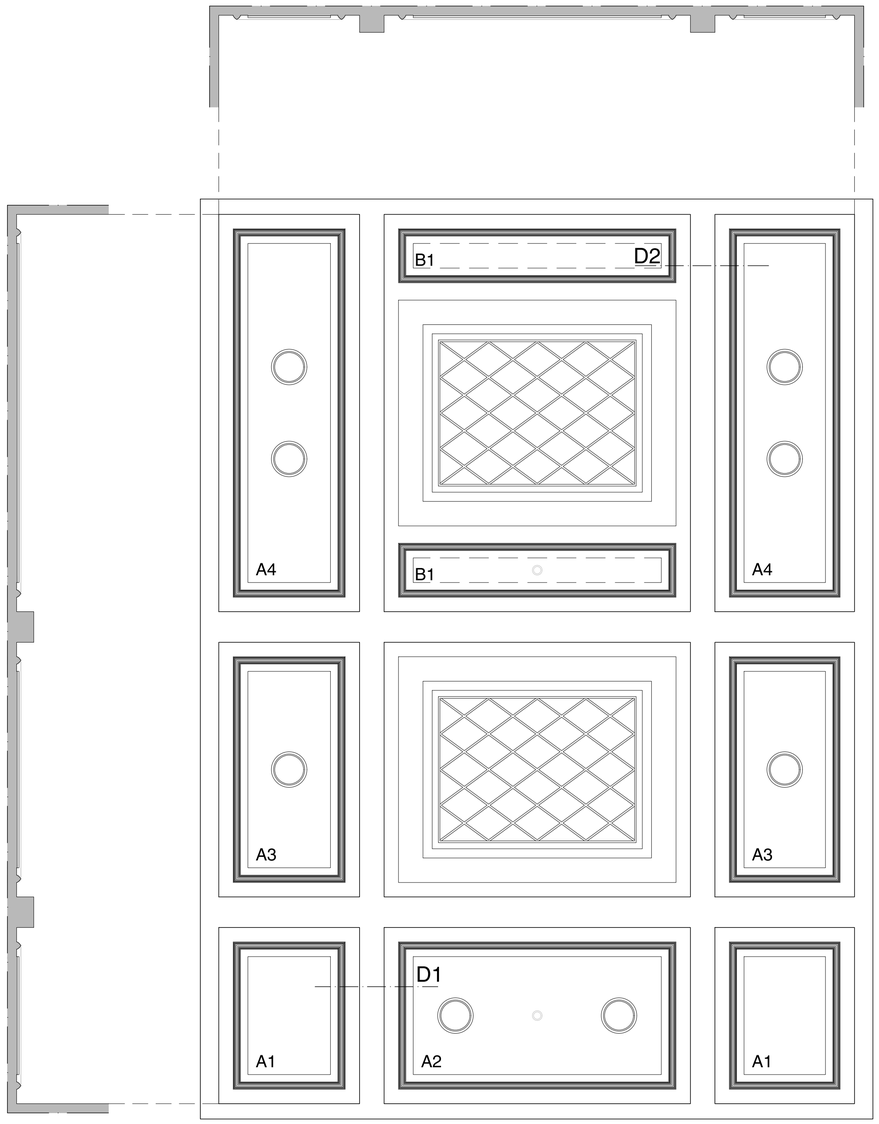

Plattegrond Plafond 1:50



Detail 1: bestaand

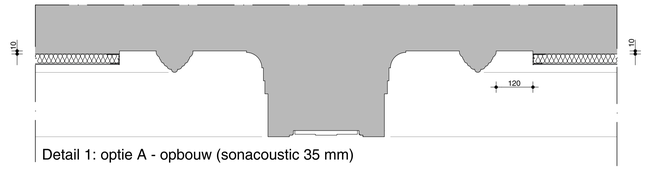

Detail 1: optie A - opbouw (sonacoustic 35 mm)

Mogelijk opp akoestische toevoeging plafond

A1:	Detail A	2.6 m2	Detail B	2.6 m2	(2x)
A2	Detail A	7.8 m2	Detail B	7.8 m2	(2x)
A3	Detail A	4.3 m2	Detail B	4.3 m2	(1x)
A4	Detail A	7.5 m2	Detail B	7.5 m2	(2x)
B1	Detail A	1.7 m2	Detail B	2.7 m2	(2x)
Totaal:		40 m2		42 m2	

oth_ maten in het werk te controleren! bouwaanvraag

ART18.11	plafondplan 1.01		A	25.09.2019
Artis	Detail akoestische invulling	1:50	A1	A45.99.01

oth_architecten bv · kruithuisstraat 23 · 1018 wj amsterdam · tel. 020 - 6274576 · info@oth.nl · www.oth.nl

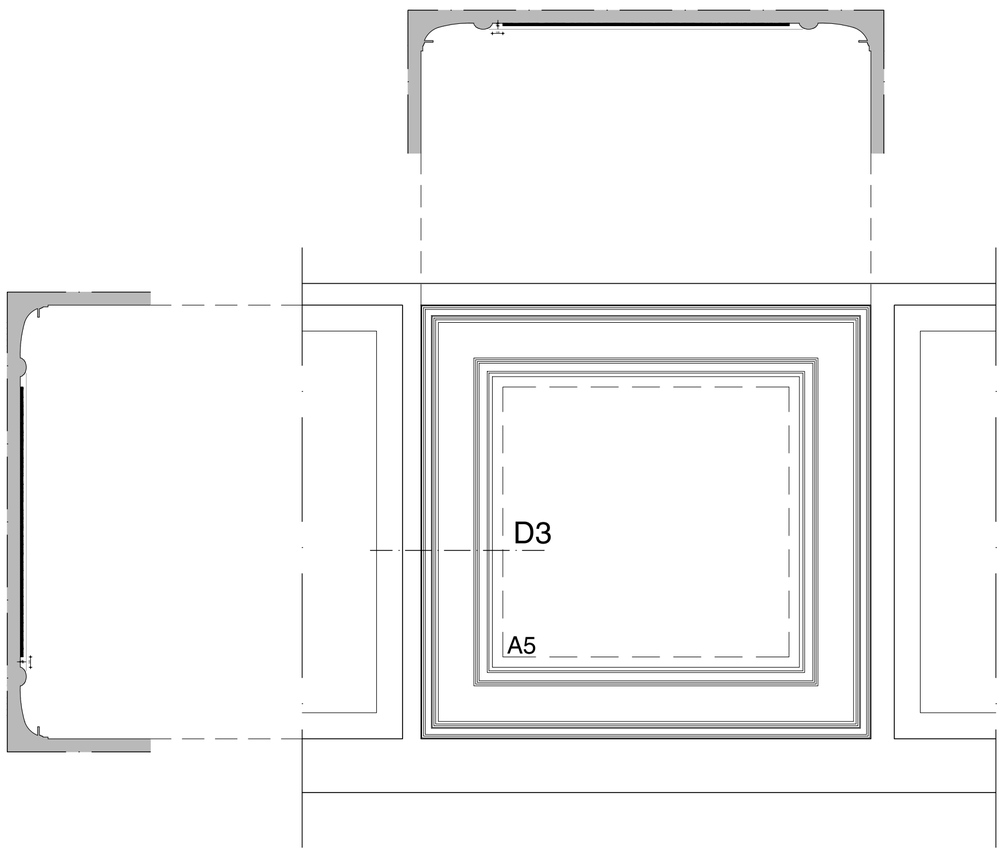

Plattegrond Plafond 1:50

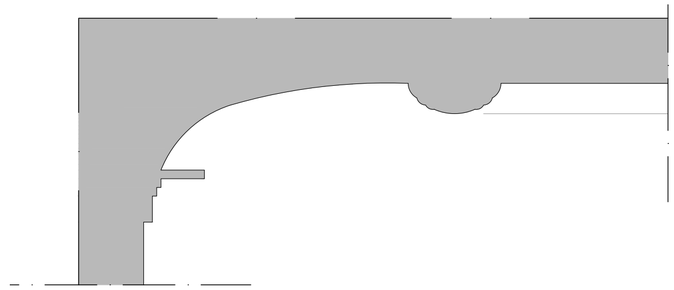

Detail 3: bestaand

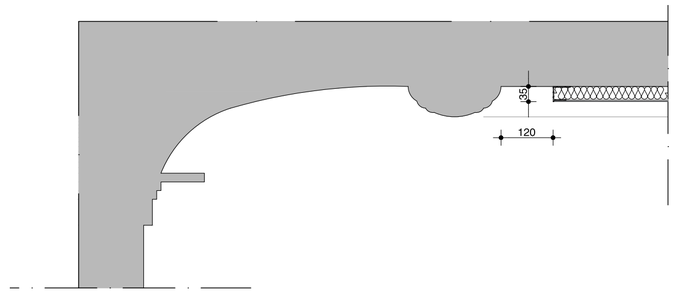

Detail 3: optie A - opbouw (sonacoustic 35 mm)

Mogelijk opp akoestische toevoeging plafond

A5: Detail A 11.9 m2 Detail B 10.2 m2

oth_ maten in het werk te controleren! bouwaanvraag

ART18.11	plafondplan T1.03 (a)		A	25.09.2019
Artis	Detail akoestische invulling	1:50	A2	D45.99.02

oth_architecten bv · kruithuisstraat 23 · 1018 wj amsterdam · tel. 020 - 6274576 · info@oth.nl · www.oth.nl

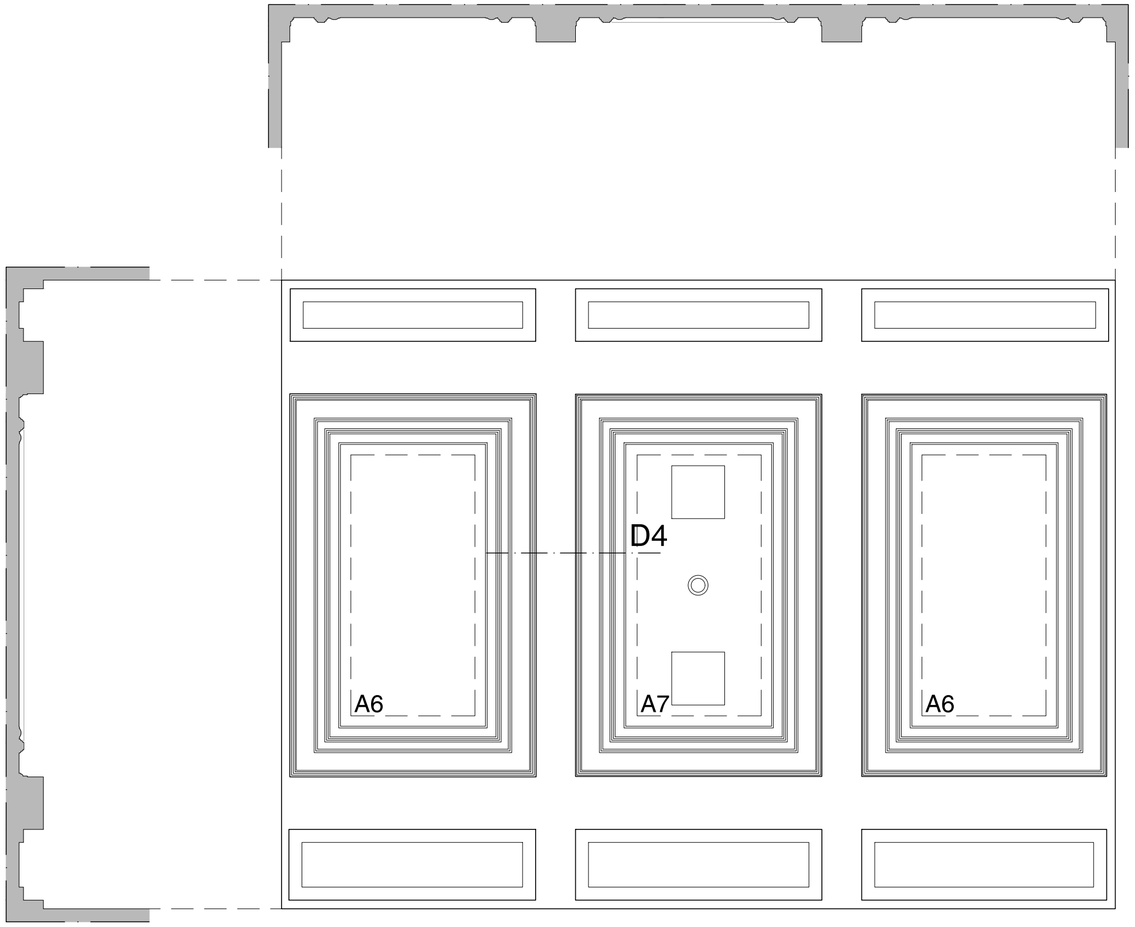

Plattegrond Plafond 1:50

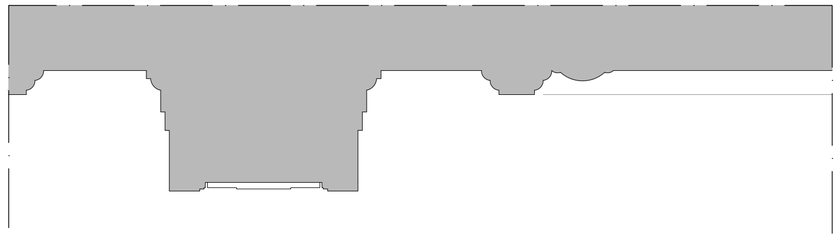

Detail 4: bestaand

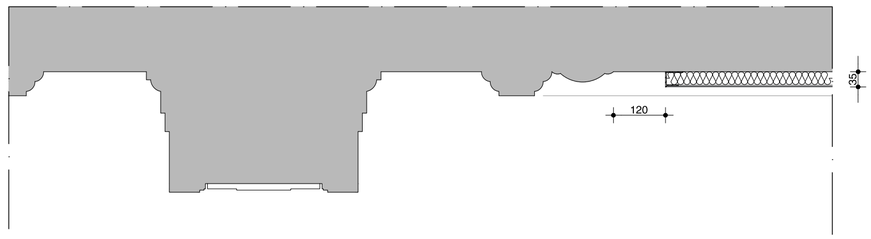

Detail 4: optie A - opbouw (sonacoustic 35 mm)

Mogelijk opp akoestische toevoeging plafond

A6	Detail A	4.3 m2	Detail B	5.4 m2
A7	Detail A	3.6 m2	Detail B	4.7 m2

oth_

maten in het werk te controleren!

bouwaanvraag

ART18.11	plafondplan T1.05		A	25.09.2019
Artis	Detail akoestische invulling	1:50	A2	D45.99.03

oth_architecten bv · kruithuisstraat 23 · 1018 wj amsterdam · tel. 020 - 6274576 · info@oth.nl · www.oth.nl

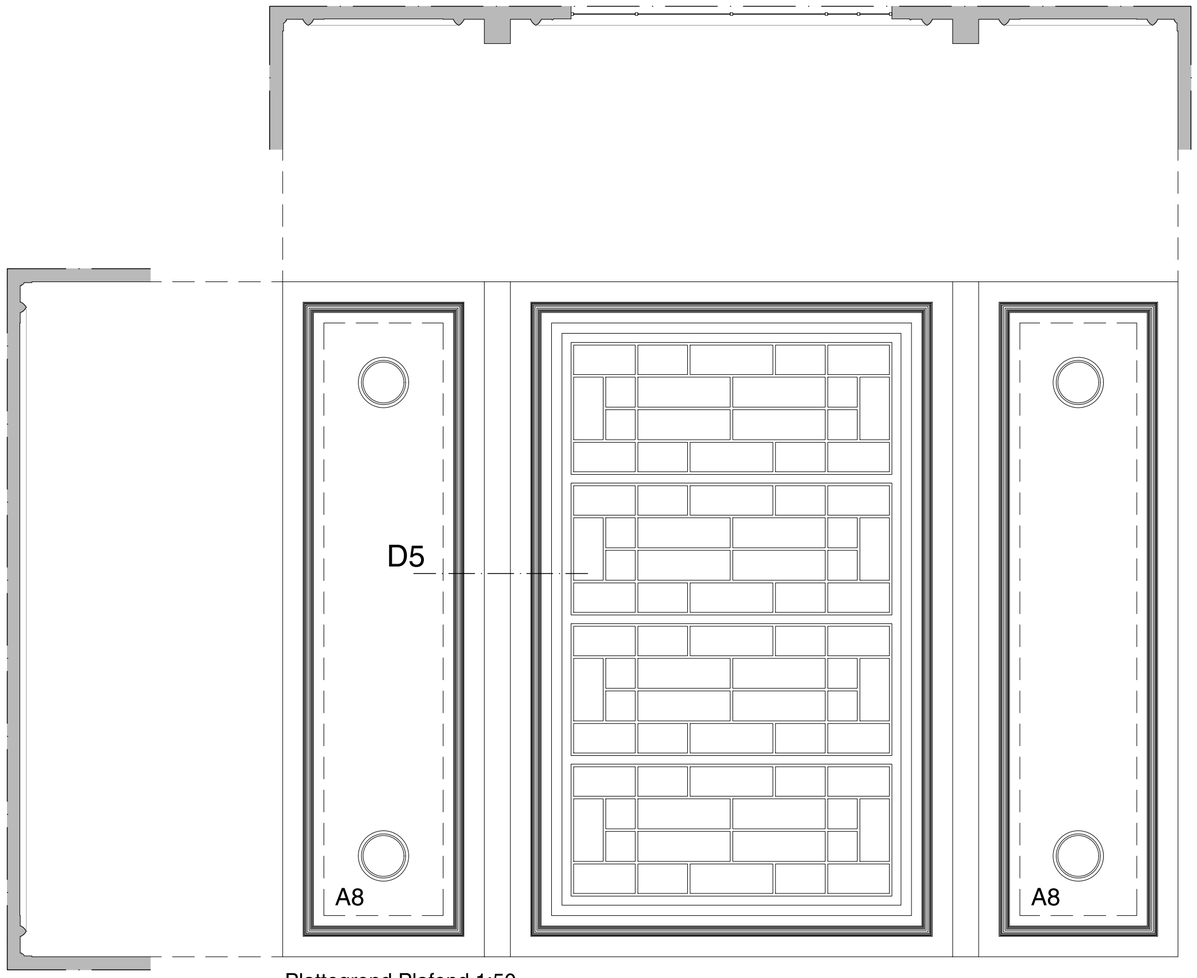

Plattegrond Plafond 1:50

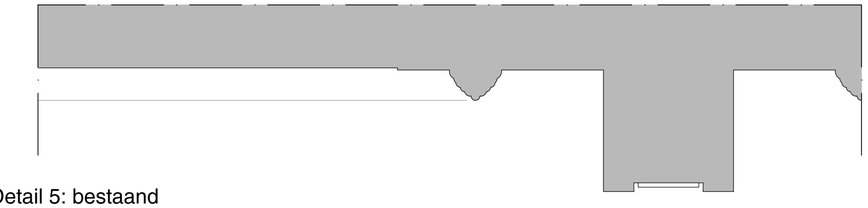

Detail 5: bestaand

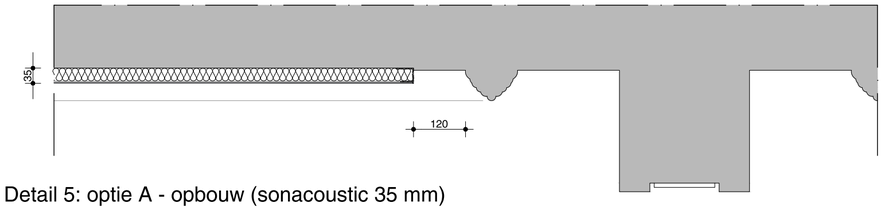

Detail 5: optie A - opbouw (sonacoustic 35 mm)

Mogelijk opp akoestische toevoeging plafond

A7: Detail A 9.3 m2 Detail B 9.3 m2

oth_

maten in het werk te controleren!

bouwaanvraag

ART18.11	plafondplan T1.07		A	25.09.2019
Artis	Detail akoestische invulling	1:50	A2	D45.99.04

oth_architecten bv · kruithuisstraat 23 · 1018 wj amsterdam · tel. 020 - 6274576 · info@oth.nl · www.oth.nl

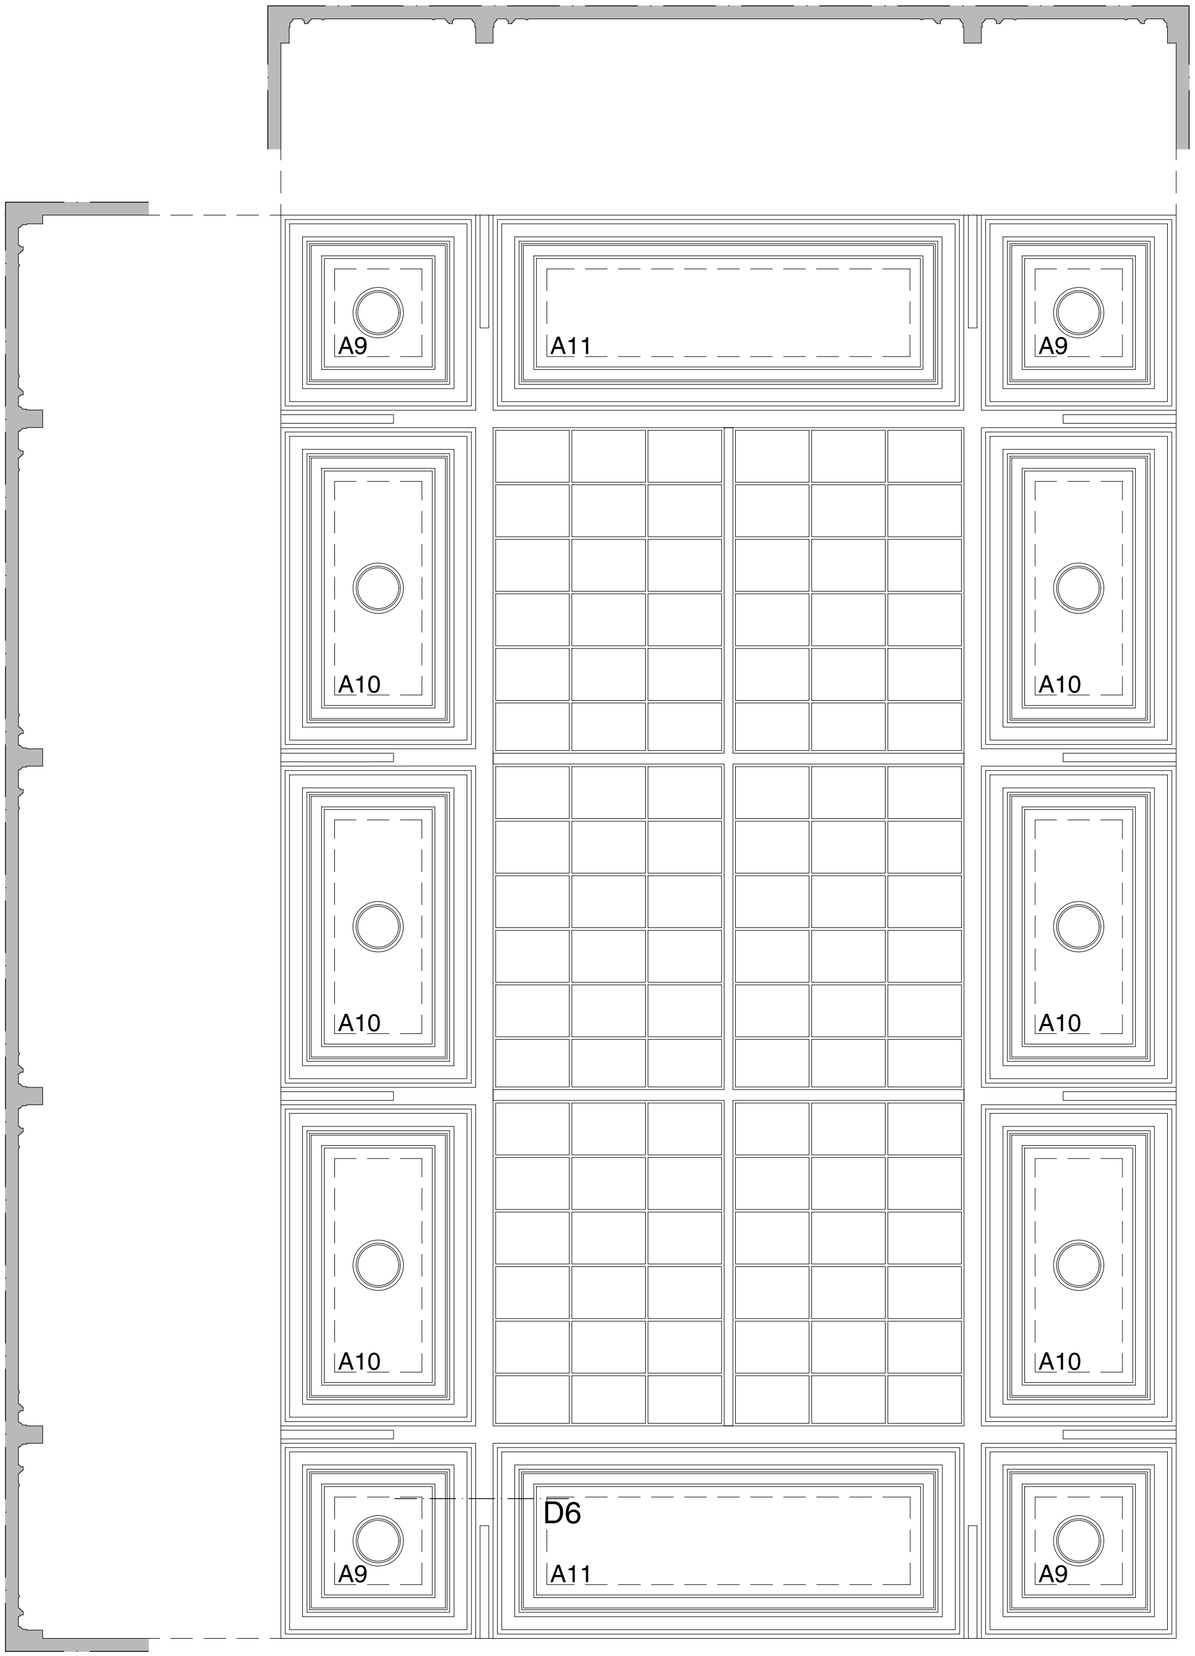

Plattegrond Plafond 1:50

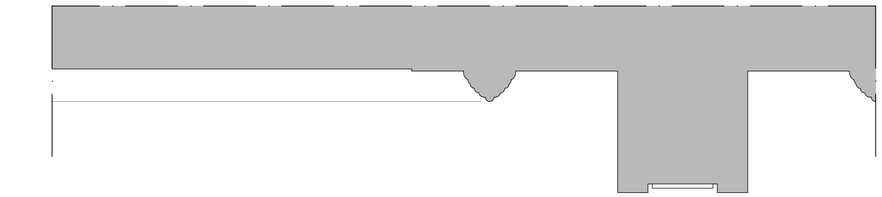

Detail 6: bestaand

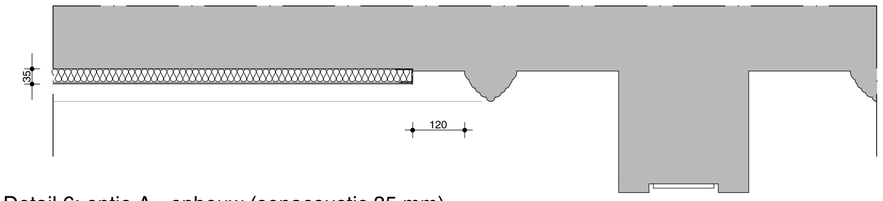

Detail 6: optie A - opbouw (sonacoustic 35 mm)

Mogelijk opp akoestische toevoeging plafond

A9	Detail A	1.0 m2	Detail B	1.0 m2
A10	Detail A	2.5 m2	Detail B	2.5 m2
A11	Detail A	4.2 m2	Detail B	4.2 m2
Totaal:		27.4 m2		27.4 m2

oth_

maten in het werk te controleren!

bouwaanvraag

ART18.11	plafondplan 1.09		A	25.09.2019
Artis	Detail akoestische invulling	1:50	A2	D45.99.05

oth_architecten bv · kruithuisstraat 23 · 1018 wj amsterdam · tel. 020 - 6274576 · info@oth.nl · www.oth.nl