
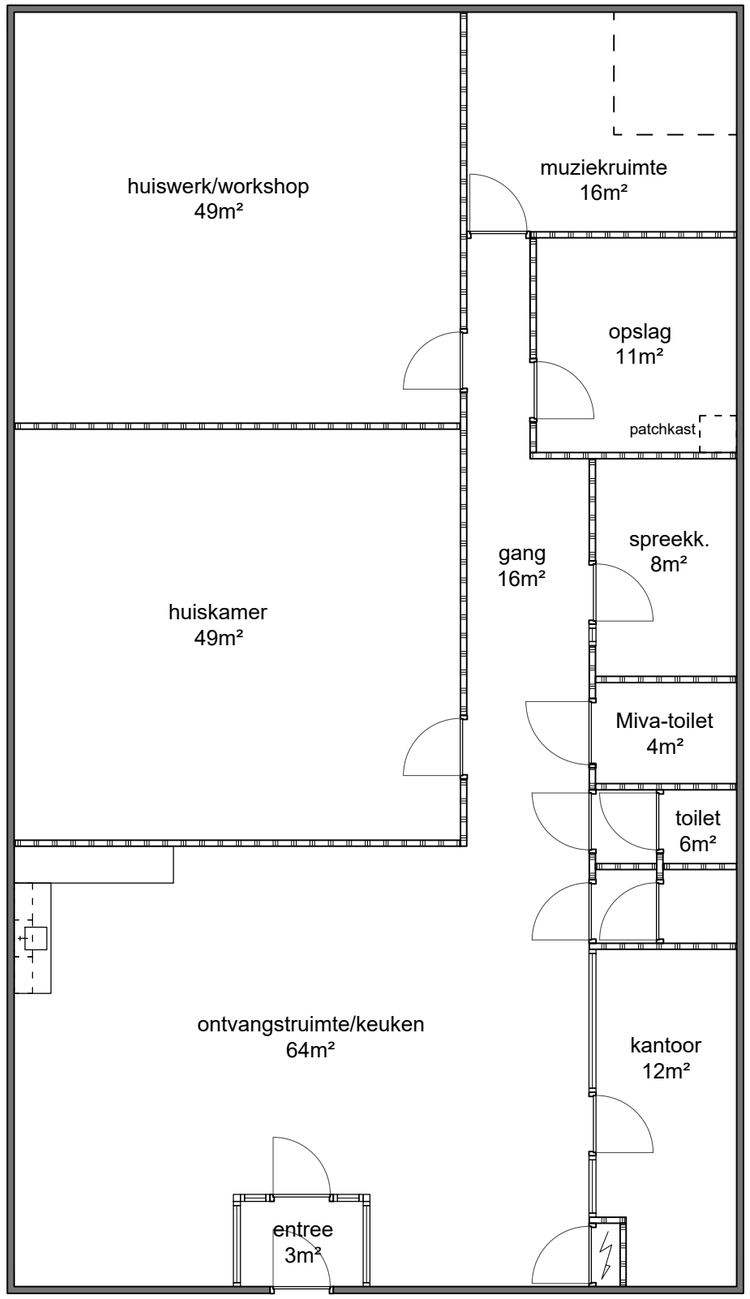


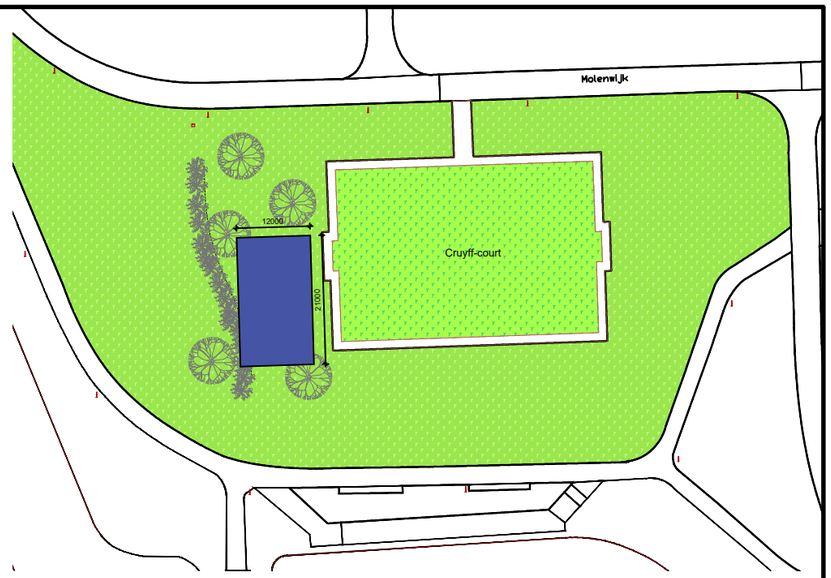

E	
D	
C	
B	
A 0	

Opdrachtgever
Gemeente Amsterdam

Project
Tijdelijk JC Molenwijk
nabij Cruyff Court, Amsterdam-N

Onderwerp
Indeling begane grondvloer

Tekeningnr.
S-01

Revisie
0

projectnr.: B1486	schaal: 1:100	formaat: A3
datum: 23-05-2023	getekend: JP	gecontroleerd: HvdL

bbth
bouwkundig adviesbureau

Skoon 80E
1511 HV Oostzaan
T: +31 (0)75 - 614 62 32
F: +31 (0)75 - 631 05 40
E: info@bbth.nl
I: www.bbth.nl